


ГЕНЕРАЛЬНЫЙ ПЛАН М 1:500

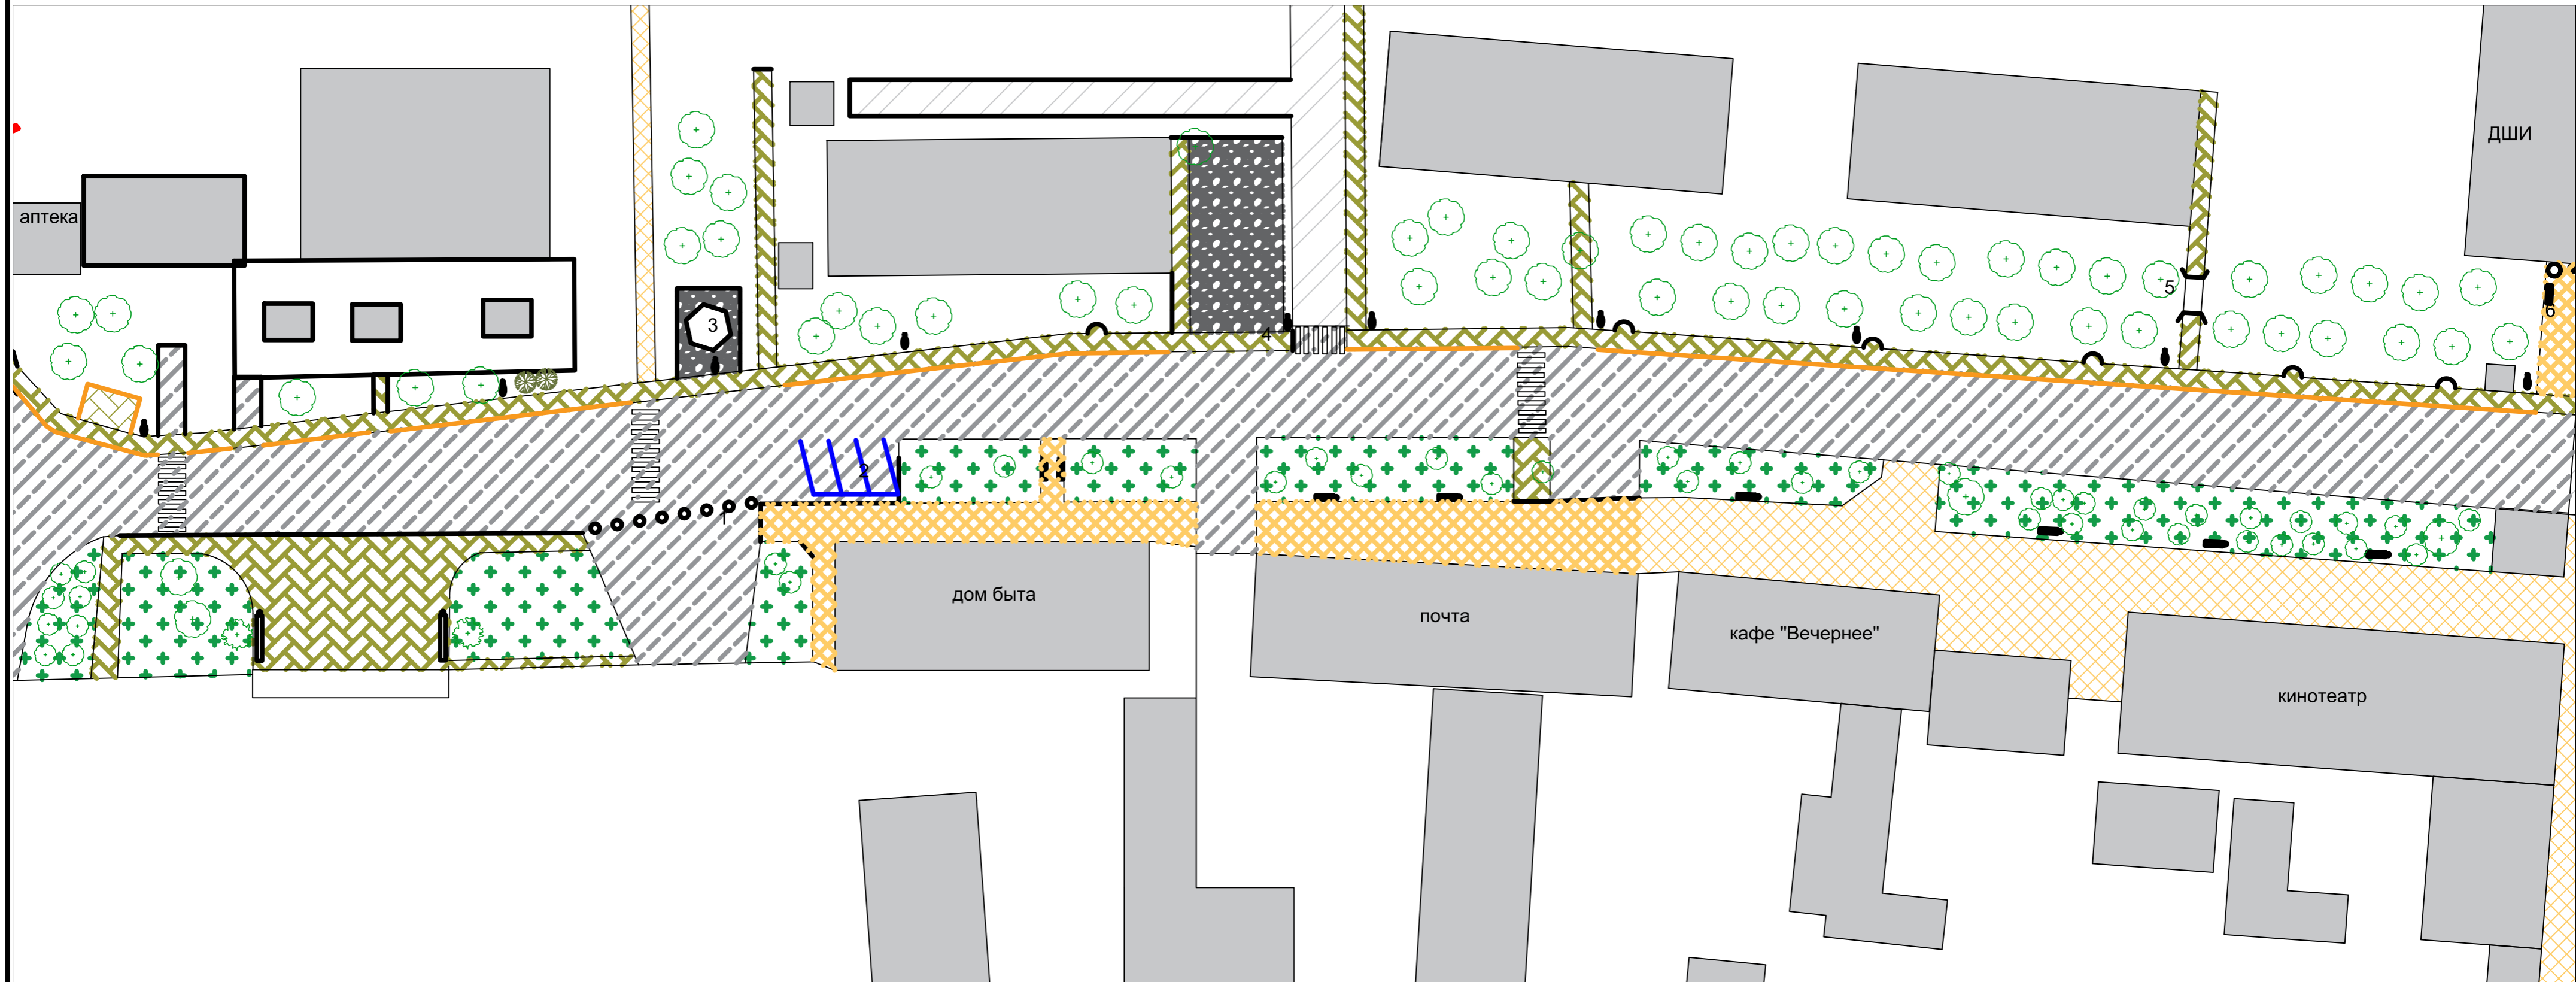

Условные обозначения:

- здания и сооружения
- асфальтовое покрытие
- брусчатка
- существующая брусчатка
- зеленая зона
- щебеночное покрытие
- ограждение
- фонарь, столб
- древесно-кустарниковая растительность

Экспликация:

1. вазоны с цветами
2. парковка
3. беседка
4. сквер "Сказка"
5. мостик с фонариками
6. скамейки и подставка под вазоны

						08/19 - ДП				
						ДИЗАЙН-ПРОЕКТ УЛ. РОТМИСТРОВА В ГРАНИЦАХ УЛИЦ ЛЕНИНА - ЖЕЛЕЗНОДОРОЖНИКОВ В Г. КОТЕЛЬНИКОВО ВОЛГОГРАДСКОЙ ОБЛАСТИ				
Изм.	Кол. уч.	Лист	Док.	Подп.	Дата			Стадия	Лист	Листов
Исполнитель	Шевченко А. М.							РП	06	
Гл. арх-р	Кононова Н.Ф.									
						ПЛАН БЛАГОУСТРОЙСТВА М 1:500			МБУ "Благоустройство"	
Н.контр.	Шишков П.Н.									