


**Схема расположения границ публичного сервитута - Расширение системы
газоснабжения по ул. Садовая**
(наименование объекта)

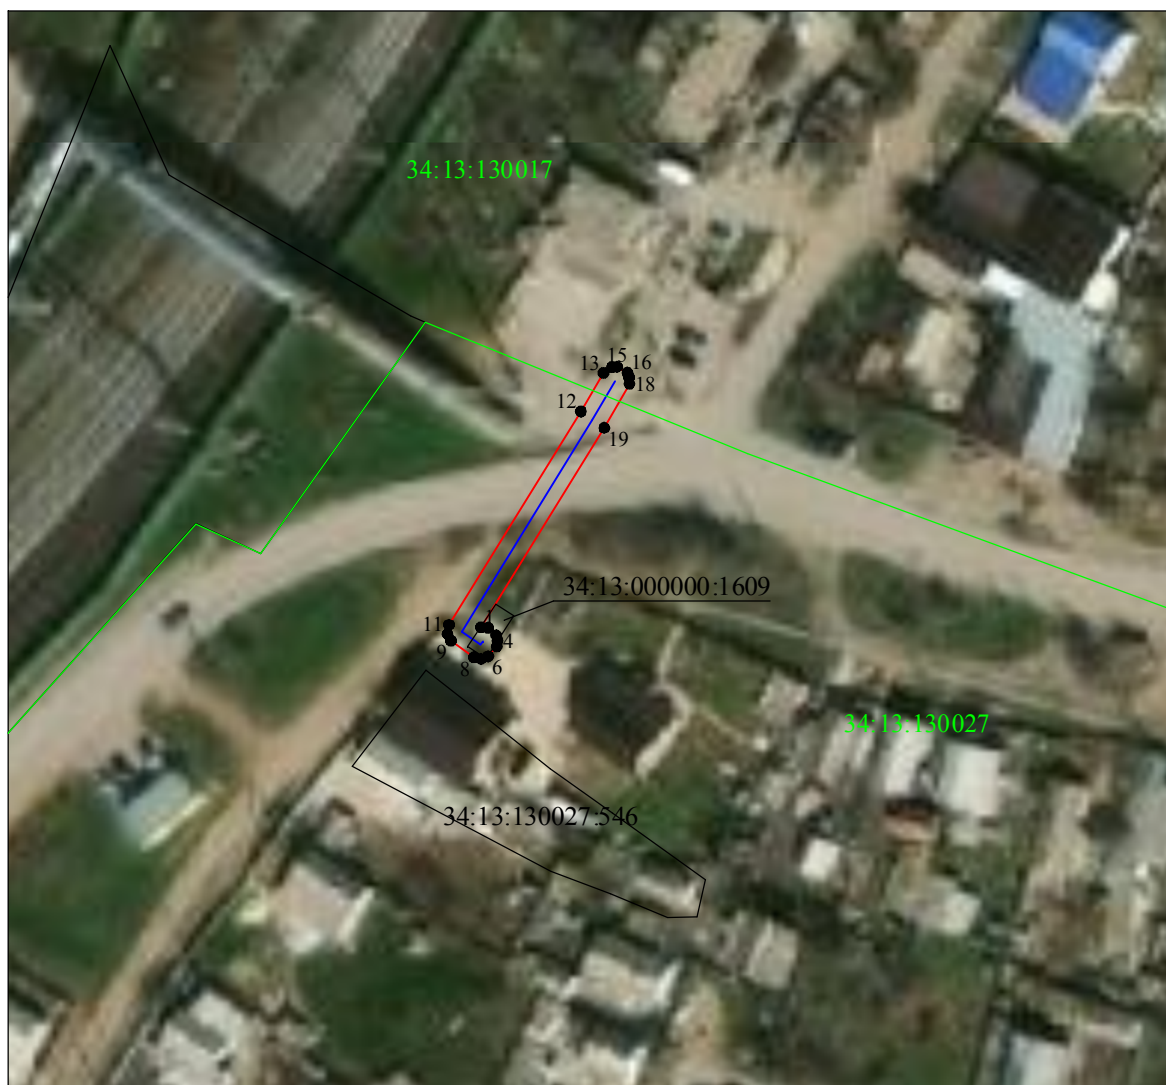

Масштаб 1:500

Используемые условные знаки и обозначения:

- - граница публичного сервитута
- 1 - характерная точка границы объекта
- - границы земельных участков, сведения о которых содержатся в ЕГРН
- - граница кадастрового квартала
- :39 - кадастровый номер земельного участка
- - ось сооружения газопровода