


**Схема расположения границ публичного сервитута
для эксплуатации объекта электросетевого хозяйства
Воздушная линия электропередачи ВЛ 110 кВ "Жуковская-Котельниково"**

наименование объекта

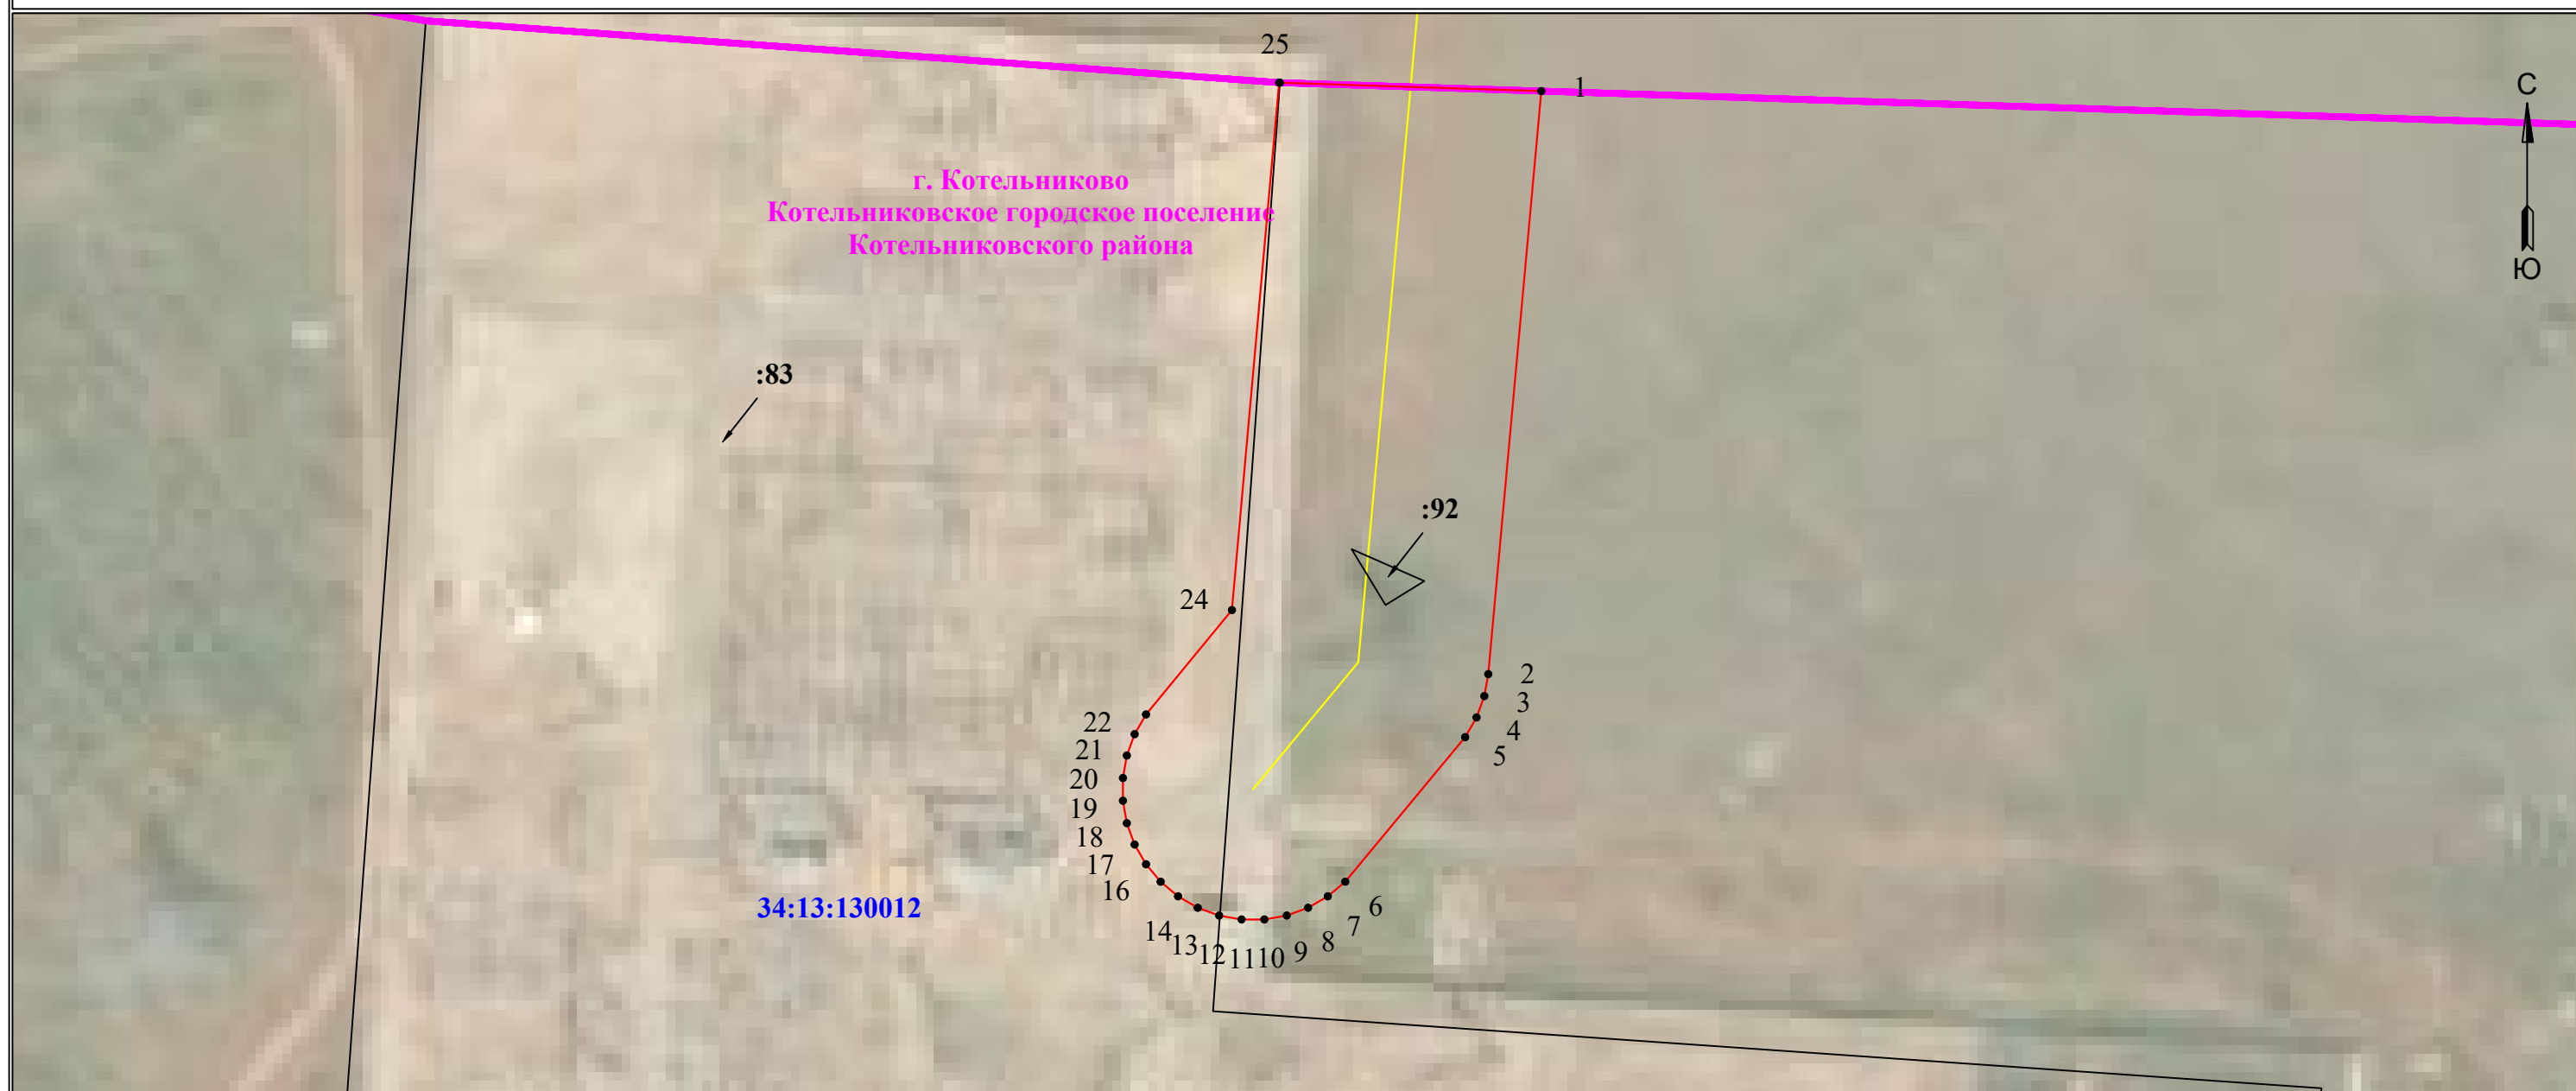

Масштаб 1:3000

Используемые условные знаки и обозначения:

-  1 - обозначение характерной точки границы устанавливаемой зоны публичного сервитута
 -  - границы земельных участков, попадающих в зону публичного сервитута
 -  - граница кадастрового квартала
 - 34:13:0000000 - номер кадастрового квартала
 -  - граница устанавливаемой зоны публичного сервитута
 -  - ось линии
 -  - граница населенного пункта, МО
 - :123 - кадастровый номер ЗУ
 - г. Котельниково - наименование субъекта, населенного пункта