Генеральный план, М 1:500

Условные обозначения

- Хвойные растения проектируемые
- Существующие деревья
- Проектируемые деревья
- Дорожки прогулочные
- МАФ - интересные арт объекты
- Существующие кустарники
- Арки входные
- Ограждение спортивных площадок
- Ограждение парка
- Велосипедная дорожка двухсторонняя
- Беседка
- Скамейка парковая, урна
- Цветы

Освещение парка

- Прожекторы осветительные для освещения спортивных площадок
- Фонари парковые высота 4 м
- Фонари парковые высота 3 м
- Фонари парковые низкие около 1м
- флуоресцентная плитка
- Светодиодная плитка

- Парковка для велосипедов
- Видеокамера
- Туалетные кабины
- Бак для ТБО

Фрагмент генерального плана, М 1:100

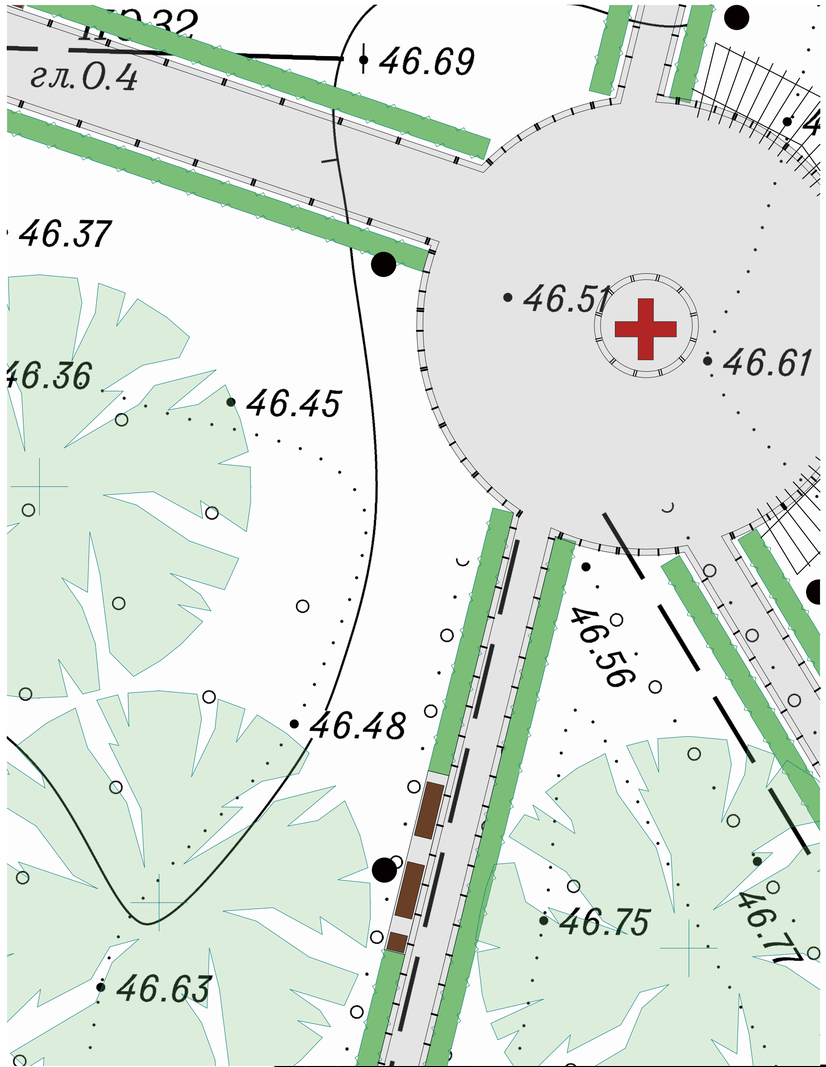

						001-АР	
						Наименование объекта (адрес)	
Изм.	Кол.уч.	Лист	№Док.	Подп.	Дата		
						Наименование проекта	Стадия: П; Лист: ; Листов:
						Генеральный план	Название организации