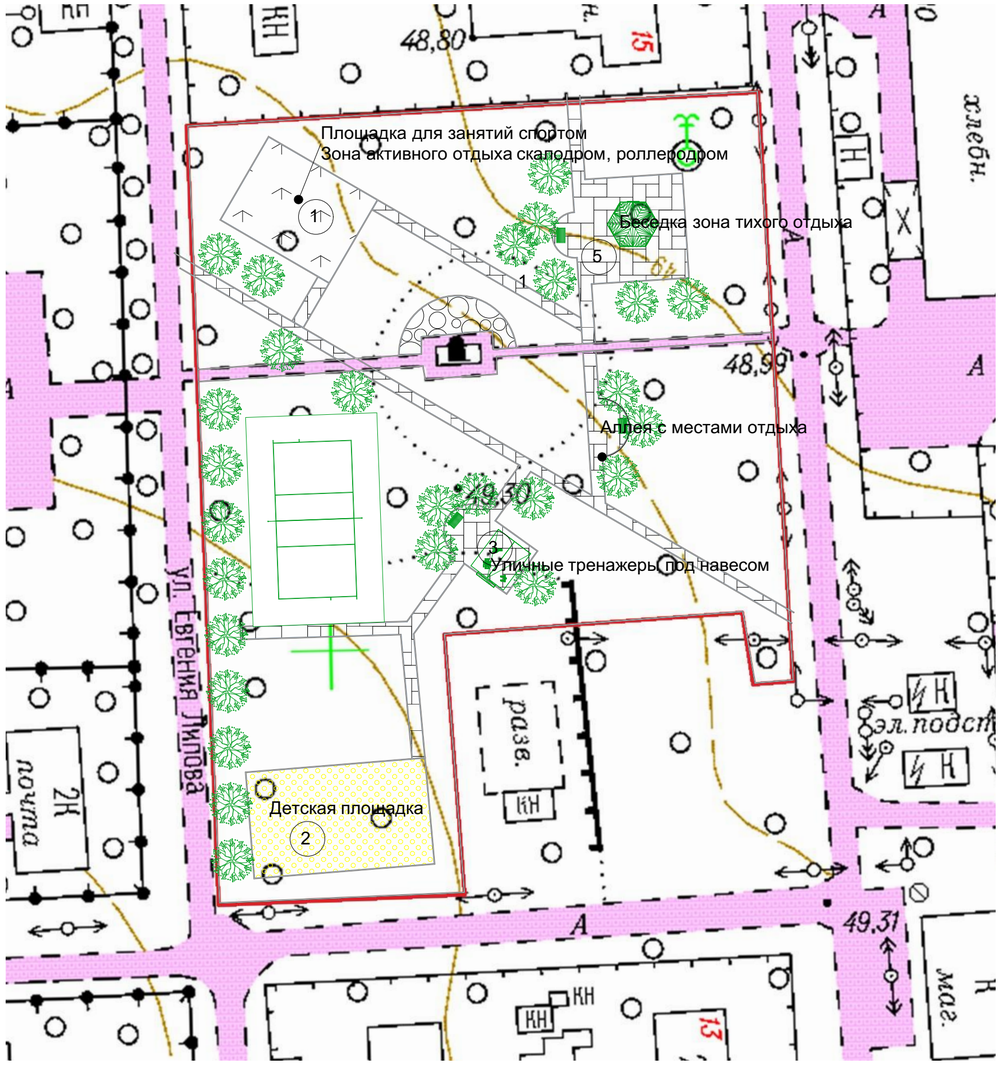

ВЕДОМОСТЬ МАЛЫХ АРХИТЕКТУРНЫХ ФОРМ И ПЕРЕНОСНЫХ ИЗДЕЛИЙ

Поз.	Обозначение	Наименование	Кол.	Примечание
1	2	3	4	5
1		Скамья со спинкой (1810 х 550 мм)	19	ИП Терещук С.Н г.Котельниково
2		Урна для мусора	10	ИП Терещук С.Н г.Котельниково
3		Уличные тренажеры	3	КСИЛ г. Волгоград 7536,7526,7503,7511, 7529 тренажеры уличные

	Площадка для занятия спортом(элементы роллеродрома)
	Песок
	Проектируемое покрытие проездов и пешеходной зоны из тротуарной плитки "Кирпичик" ООО "Красота под ногами" 200х100х80 серая и цветная
	Газон
	Деревья и кустарники
1	Номер по экспликации
	Отсыпка из щебня

Ведомость зданий и сооружений

Номер на плане	Наименование	Примечание	
1	Площадка для занятий спортом Зона активного отдыха скалодром, роллеродром	проектируемый	
2	Детская площадка	существующий	
3	Уличные тренажеры под навесом	проектируемый	
4	Аллея с местами отдыха	проектируемый	
5	Беседка зона тихого отдыха	проектируемый	

Проект выполнен на основании задания на проектирование "заказчика" и других исходных данных в соответствии с действующими нормами и правилами.Умеренный климатический пояс.
Резко континентальный, местами засушливый климат. Рельеф участка спокойный.
В геологическом отношении данные не выданы.Характеристика грунтов не дана.

На проектируемой территории выполнено функциональное зонирование парка по формам отдыха. Активный и пассивный отдых. Выполнено зонирование по возрастным группам. Выделены площадка для занятий спортом.Площадка для занятий на скалодроме и роллеродроме. Площадка для занятий уличными тернажерами под навесом и настольным теннисом. Выделена зона пассивного отдыха с тематическим парком. Зоной игр для детей от 3-6 лет. Зона игр для детей 7-12 лет. Предложено установить беседку.

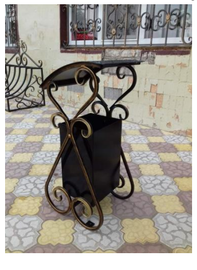

ВЕДОМОСТЬ АВТОДОРОГ, ТРОТУАРОВ, ДОРОЖЕК И ПЛОЩАДОК В ПРЕДЕЛАХ ПРОЕКТИРУЕМОЙ ТЕРРИТОРИИ

	Наименование	Тип	Площадь покрытия, м²	Бортовой камень	
				марка	длина,м
	2 площадки для занятия спортом		160,00	БР100.30.15	
	Отсыпка из щебня		50,00		
	Проектируемое покрытие проездов и пешеходной зоны из тротуарной плитки "Кирпичик" ООО "Красота под ногами" 200х100х80 серая и цветная		500,00		
	Волейбольная площадка		375,00		

КОНСТРУКЦИЯ ПАНДУСА ДЛЯ МГН

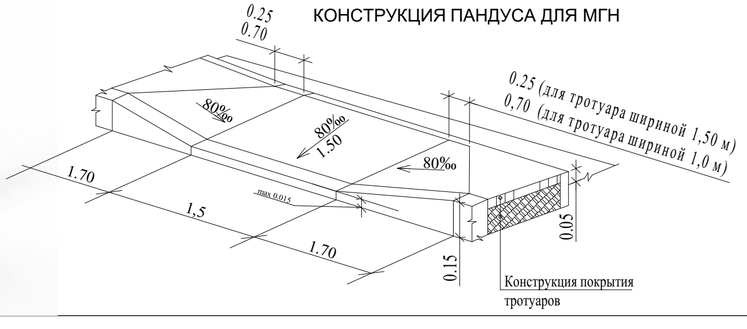

Изм.	Кол.уч.	Лист	№Док.	Подп.	Дата	Г П		
						БЛАГОУСТРОЙСТВО ПАРКА ПО УЛИЦЕ ИМ. А.С.СЕРАФИМОВИЧА В Г. КОТЕЛЬНИКОВО ВОЛГОГРАДСКОЙ ОБЛАСТИ		
Разраб.		Хаванцева				Волгоградская область, Котельниковский район, г. Котельниково.	Стадия	Лист	Листов
							П		
						Генеральный план М 1:500	ООО «ЦИВССМ»		