


План благоустройства М 1:500

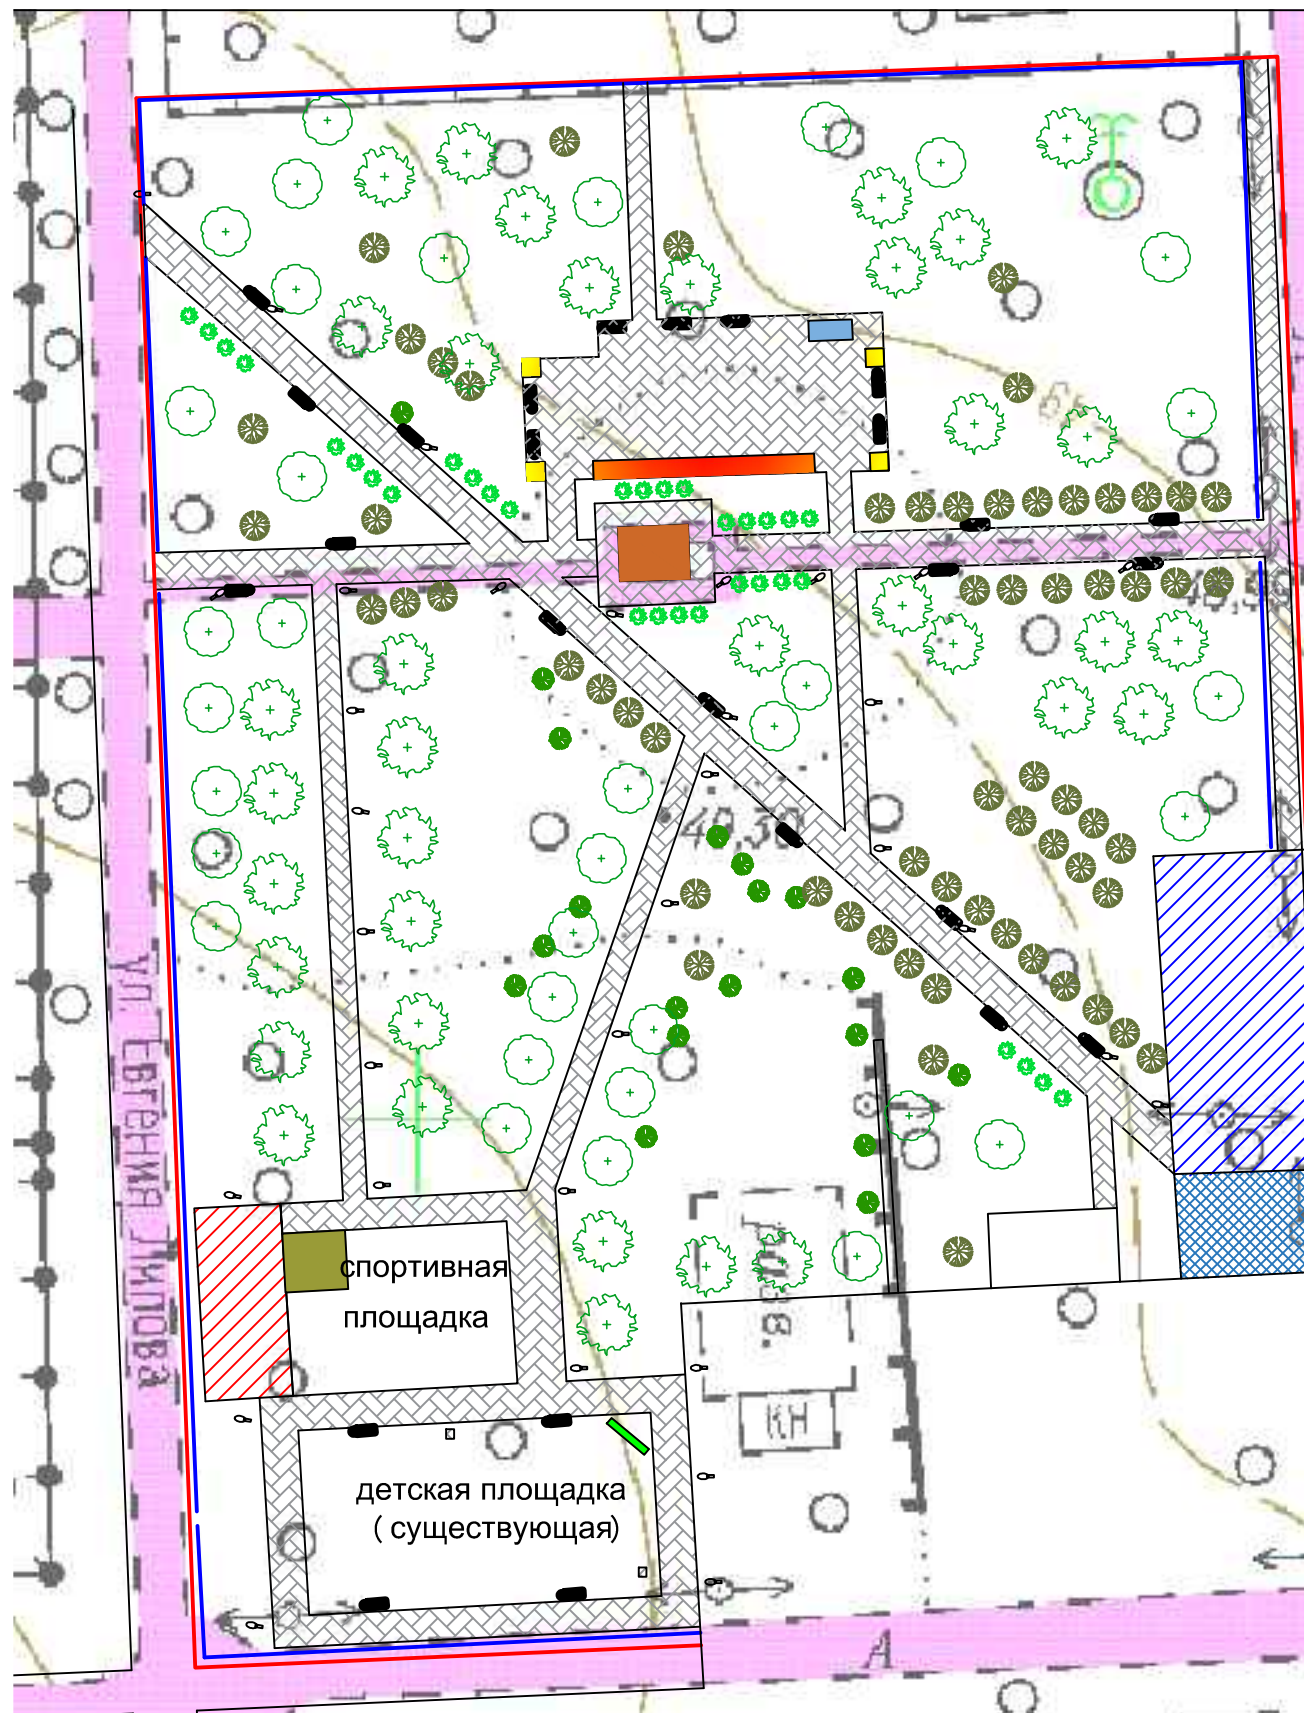

Условные обозначения:

- граница проектируемой территории
- памятник ВОВ. Танк-34
- дорожно-тропиночное покрытие
- беседка "БТР"
- навес
- скамейка "Ну-погоди"
- автостоянка
- автостоянка существующая
- цветники
- велопарковка
- ограждение
- лавочка с урной
- фонарь, столб
- древесно-кустарниковая растительность

						07/19 -ДП		
						Объект: "Благоустройство городского парка "Серафимовича" по адресу Волгоградская обл., г. Котельниково, ул. Серафимовича, 136".		
Изм.	Кол. уч.	Лист	№ Док.	Подп.	Дата	П	6	Листов
Должность	Фамилия		Подпись		Дата			
		Боженко						
		Тараканова						
Н.контр.		Боженко						
ПЛАН БЛАГОУСТРОЙСТВА М 1:500						ООО "Инноватор-строитель"		