# План благоустройства территории

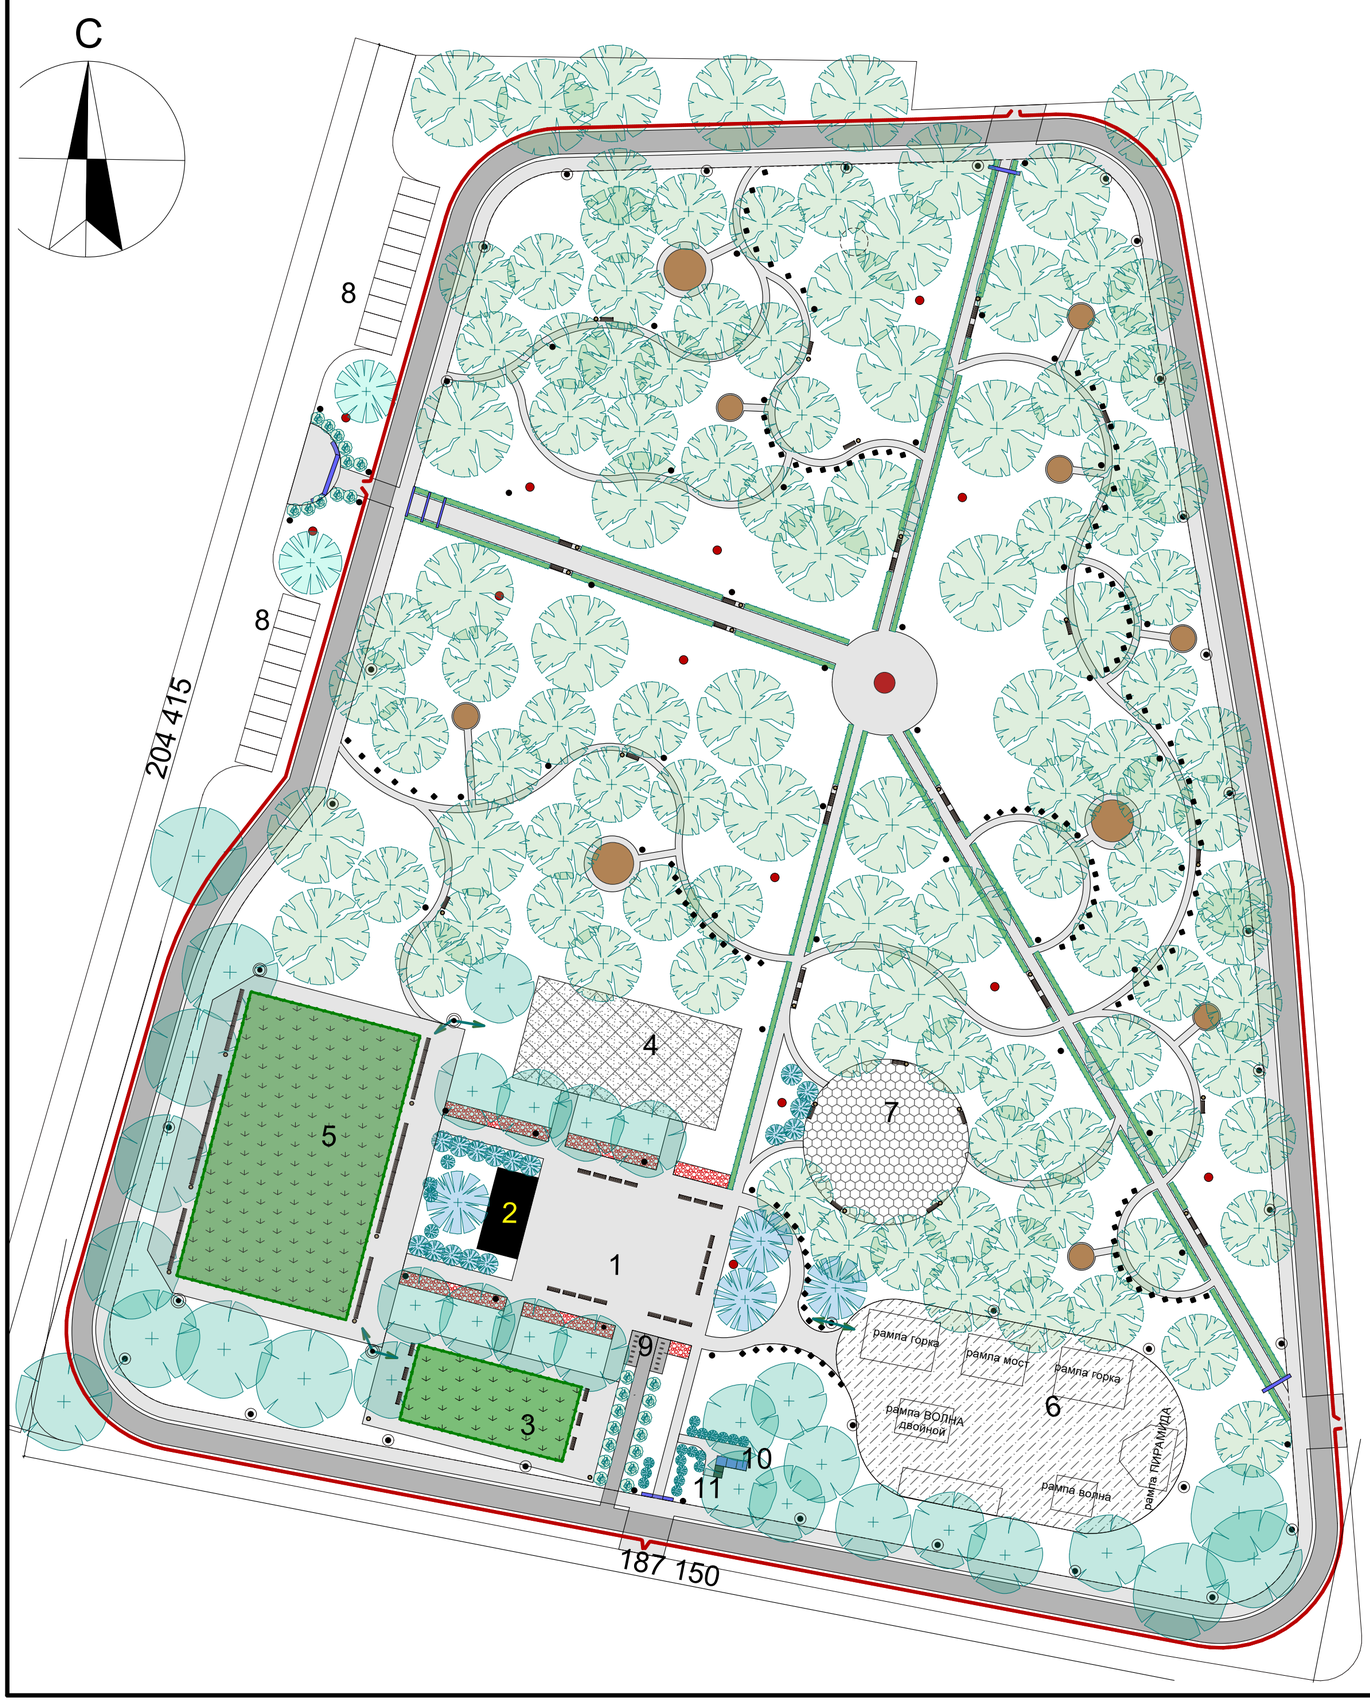


Условные обозначения

- Хвойные растения проектируемые
- Существующие деревья
- Проектируемые деревья
- Дорожки прогулочные
- МАФ - интересные арт объекты
- Существующие кустарники
- Арки входные
- Ограждение спортивных площадок
- Ограждение парка
- Велосипедная дорожка двухсторонняя
- Беседка
- Скамейка парковая, урна
- Цветы
- Освещение парка
- Парковка для велосипедов
- Видеокамера
- Туалетные кабины
- Бак для ТБО

Покрытия

- Тротуарная плитка "Кирпичик"
- Травмобезопасное покрытие
- Покрытие для спортивных площадок
- Песок
- Бетон полированный
- Асфальт

Экспликация

1 - Многофункциональная центральная площадь
2 - Сцена
3 - Теннисный корт
4 - Тренажерная площадка
5 - Многофункциональная спортивная площадка
6 - Скейтпарк
7 - Детская площадка игровая для младшего возраста
8 - Парковка для машин
9 - Велопарковка
10 - Туалетные кабины
11 - Площадка для установки мусорных баков

| Изм. | Кол.уч. | Лист | №Док. | Подп. | Дата | | | |
|---|---|---|---|---|---|---|---|---|
| | | | | | | Наименование объекта (адрес) | | |
| | | | | | | Наименование проекта | Стадия | Лист | Листов |
| | | | | | | План благоустройства территории | Название организации | | |