

Вазоны




Скамья кованная



Подставка под цветы "Палитра"



Мостик с фонариками

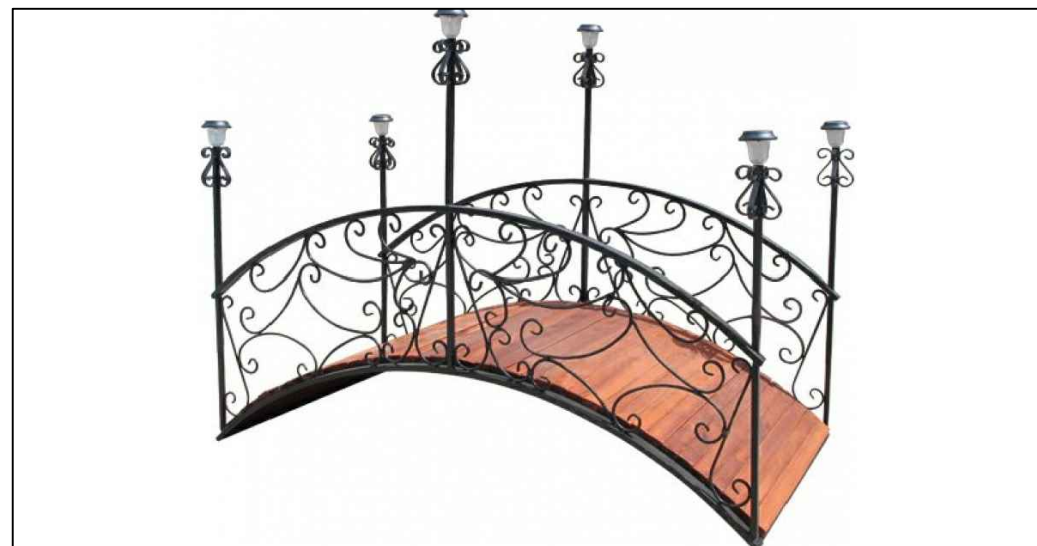

Арка



Беседка "Карета"




Урна



Скамья полукруглая



Диван садовый

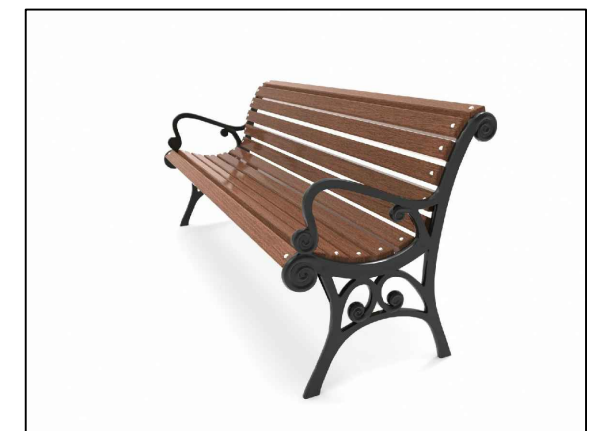

Фигуры сказочных героев



						08/19 - ДП		
						ДИЗАЙН-ПРОЕКТ УЛ. РОТМИСТРОВА В ГРАНИЦАХ УЛИЦ ЛЕНИНА - ЖЕЛЕЗНОДОРОЖНИКОВ В Г. КОТЕЛЬНИКОВО ВОЛГОГРАДСКОЙ ОБЛАСТИ		
Изм.	Кол. Уч.	Лист	№ Док	Подп.	Дата	Стадия	Лист	Листов
Исполнитель	Шевченко А. М.							
Гл. арх-р	Кононова Н.Ф.					Элементы благоустройства		
Н.контр.	Шишков П.Н.					МБУ "Благоустройство"		