


ЧЕРТЕЖ МЕЖЕВАНИЯ ТЕРРИТОРИИ

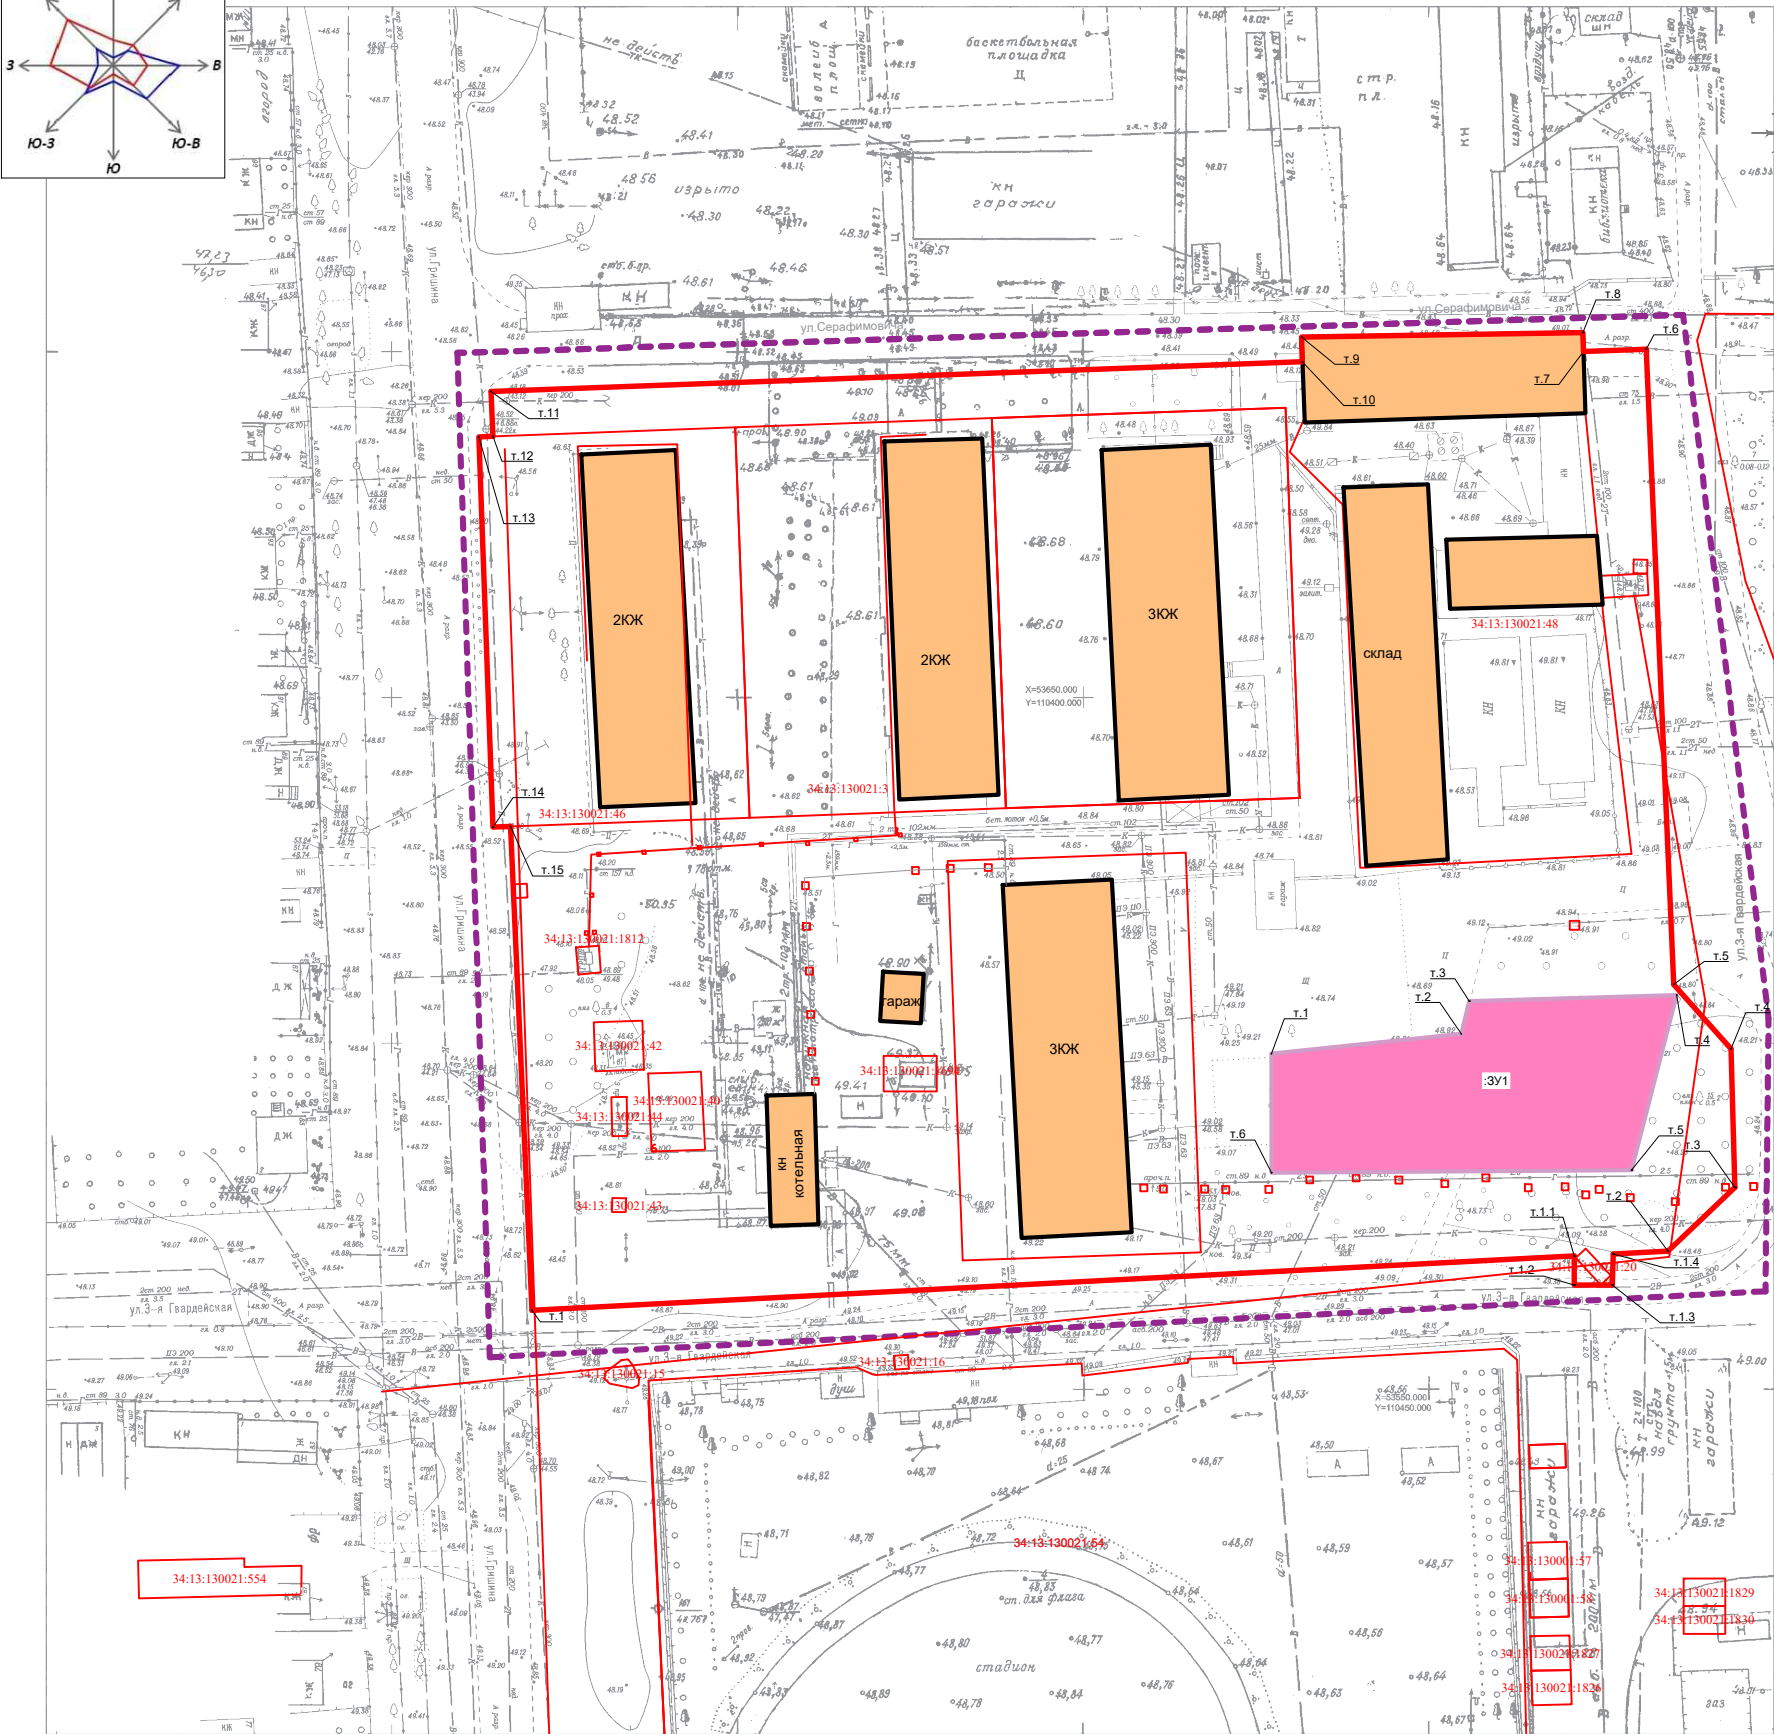

Условные обозначения

- граница проектирования
- красная линия (планируемая)
- ЗУ1
- граница образуемого земельного участка, условный номер образуемого земельного участка
- номера поворотных точек образуемого земельного участка
- существующие здания и сооружения

Координаты поворотных точек планируемого земельного участка ЗУ1		
№ точек	Координаты	
	X	Y
1	363231.77	1306518.81
2	363234.64	1306546.28
3	363239.37	1306547.41
4	363240.26	1306577.44
5	363214.92	1306570.90
6	363214.53	1306518.79
7	363231.77	1306518.81

Примечания:

- Минимальные отступы от границ ЗУ в целях определения мест допустимого размещения зданий, строений, сооружений, за пределами которых запрещено строительство зданий, строений, сооружений - 3м.

СОГЛАСОВАНО

Имя, № подл.

Подпись и дата

Имя, № подл.

Подпись и дата

Изм.	Кол.уч.	Лист	№ док.	Подп.	Дата
Гип	Скряников				
Разработал	Афанасьева				
Н.контр.	Скряников				

097-08-2021-ПМТ.04.Сх

Проект планировки и проект межевания территории, расположенной в кадастровом квартале 34:13:130021, ограниченной ул. 3-я Гвардейская, ул.Гришина, ул.Серафимовича

Проект межевания территории

Стадия

Лист

Листов

Чертеж межевания территории

Общество с ограниченной ответственностью "Котельниковспецстрой"