
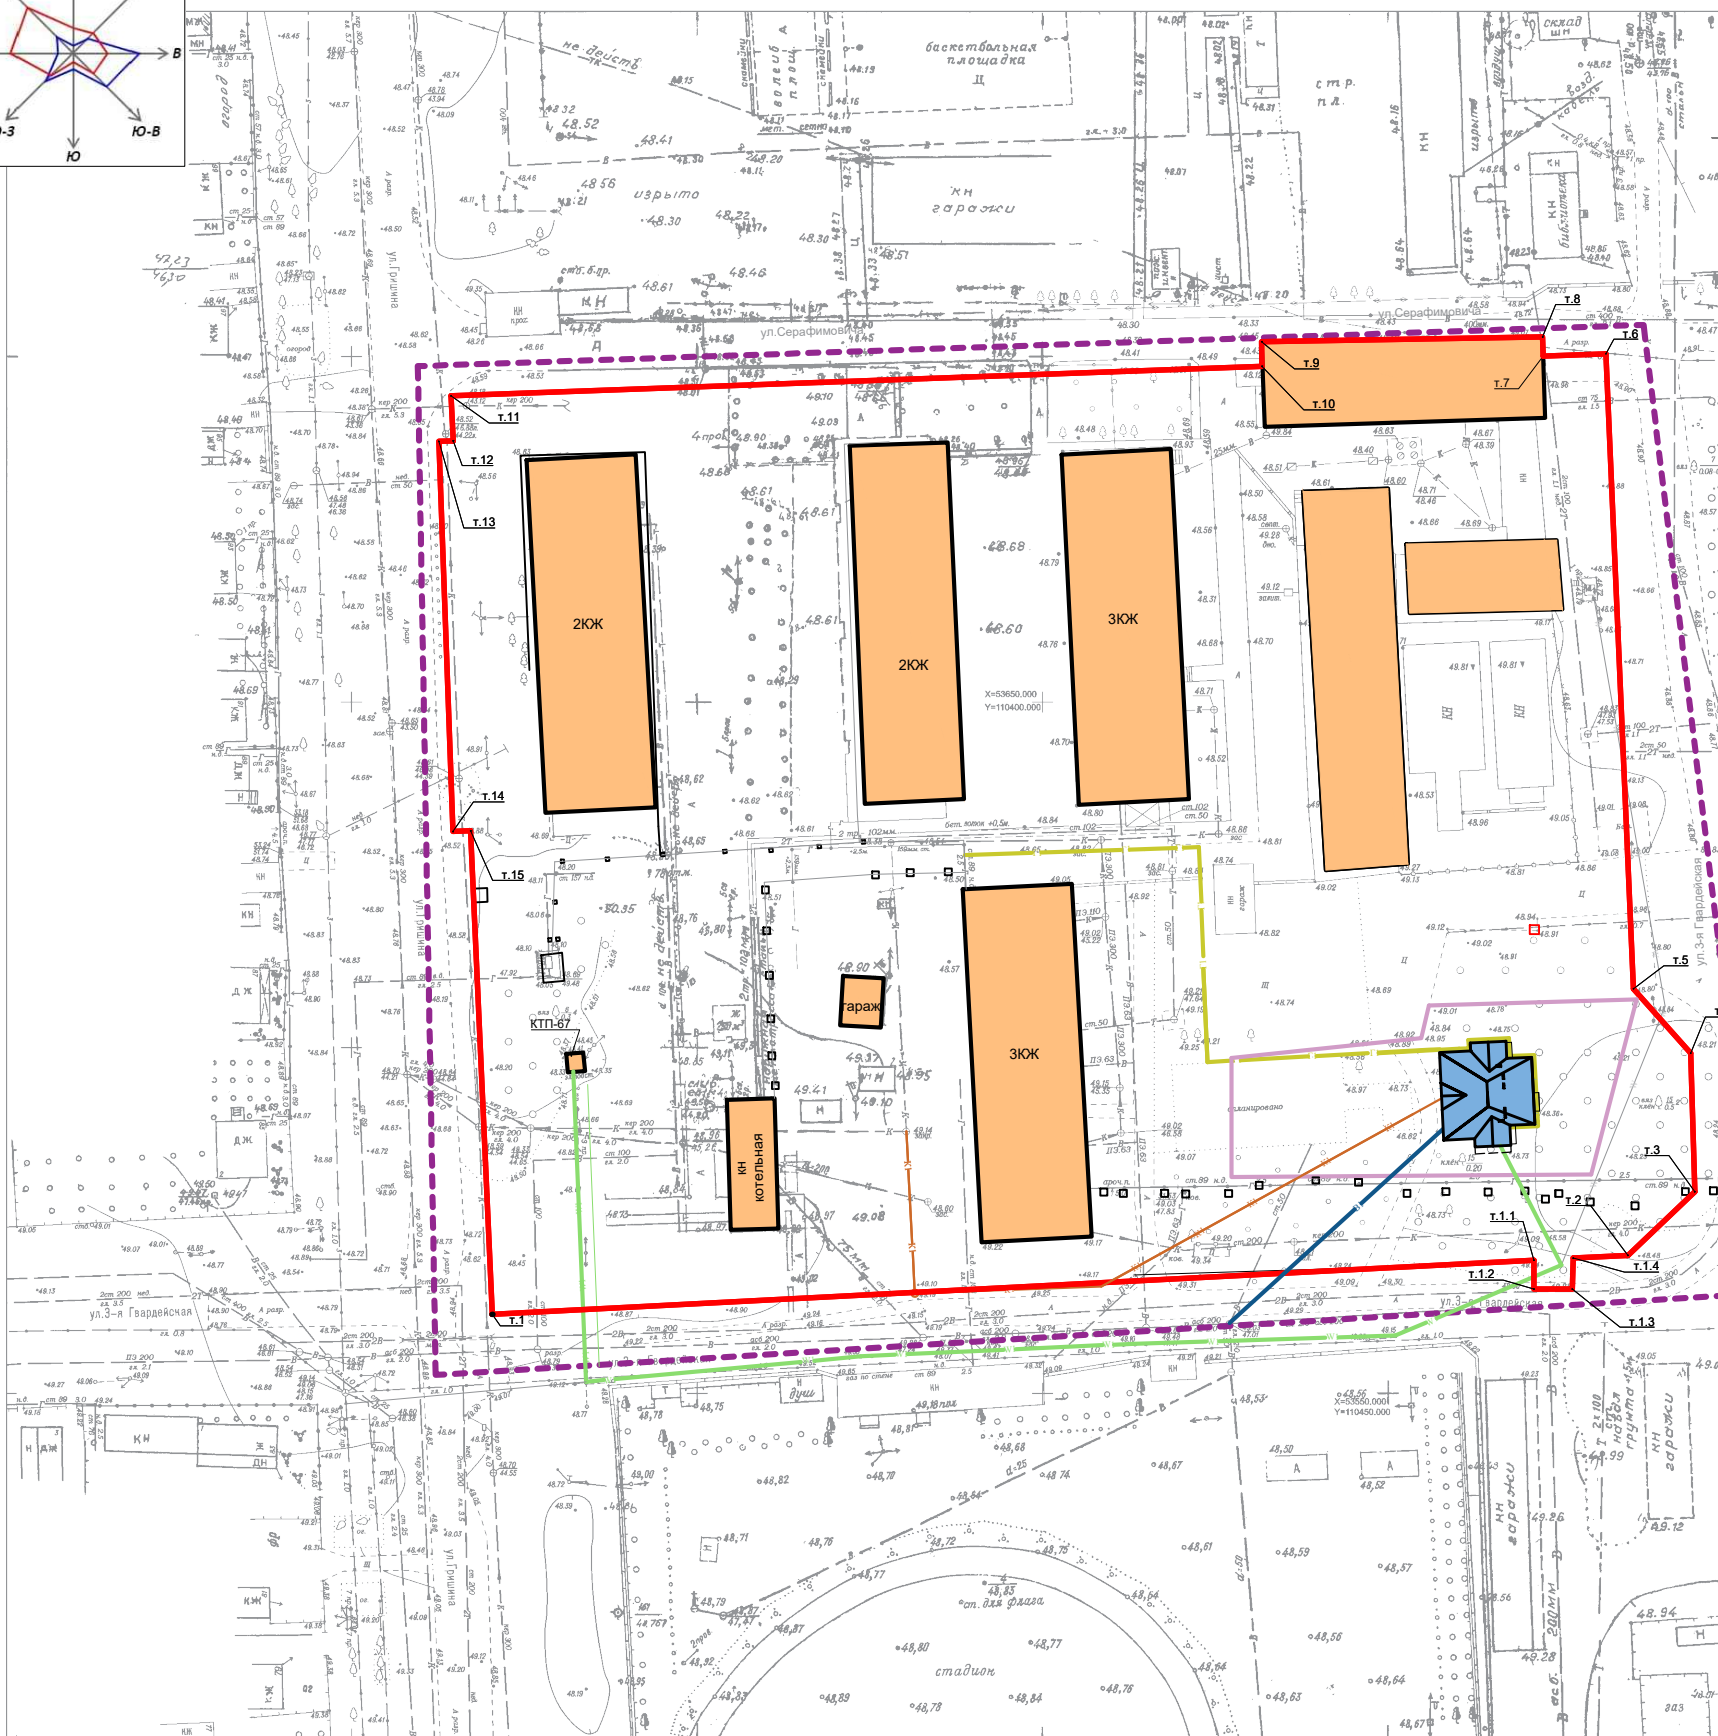


СХЕМА РАЗМЕЩЕНИЯ ИНЖЕНЕРНЫХ СЕТЕЙ И СООРУЖЕНИЙ

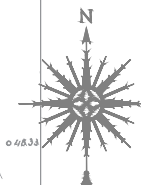

- Условные обозначения**
- граница проектирования
 - красная линия (планируемая)
 - граница земельного участка (планируемая)
 - дороги, проезды (планируемые)
 - существующие сети наружного водоснабжения
 - существующие сети электроснабжения
 - газопровод существующий
 - теплотрасса существующая
 - здания, сооружения (существующие)
 - газопровод (планируемый)
 - планируемые сети наружного водоснабжения
 - планируемые сети канализации
 - планируемые сети электроснабжения
 - существующие здания и сооружения
 - планируемые здания и сооружения

СОГЛАСОВАНО	
Изм. №	Полном. и дата
Изм. №	Полном. и дата

097-08-2021-П.П.Т.МО				
Проект планировки и проект межевания территории, расположенной в кадастровом квартале 34:13:130021, ограниченной ул. 3-я Гвардейская, ул.Гришина, ул.Серафимовича				
Изм. Кол.уч. Лист № док. Подп. Дата		Проект планировки территории		
Разработал Скрынников		Стадия Лист Листов		
Афанасьева		П 4		
Скрынников		Общество с ограниченной ответственностью "Котельниковспецстрой"		
Схемы размещения инженерных сетей и сооружений М 1:500				