
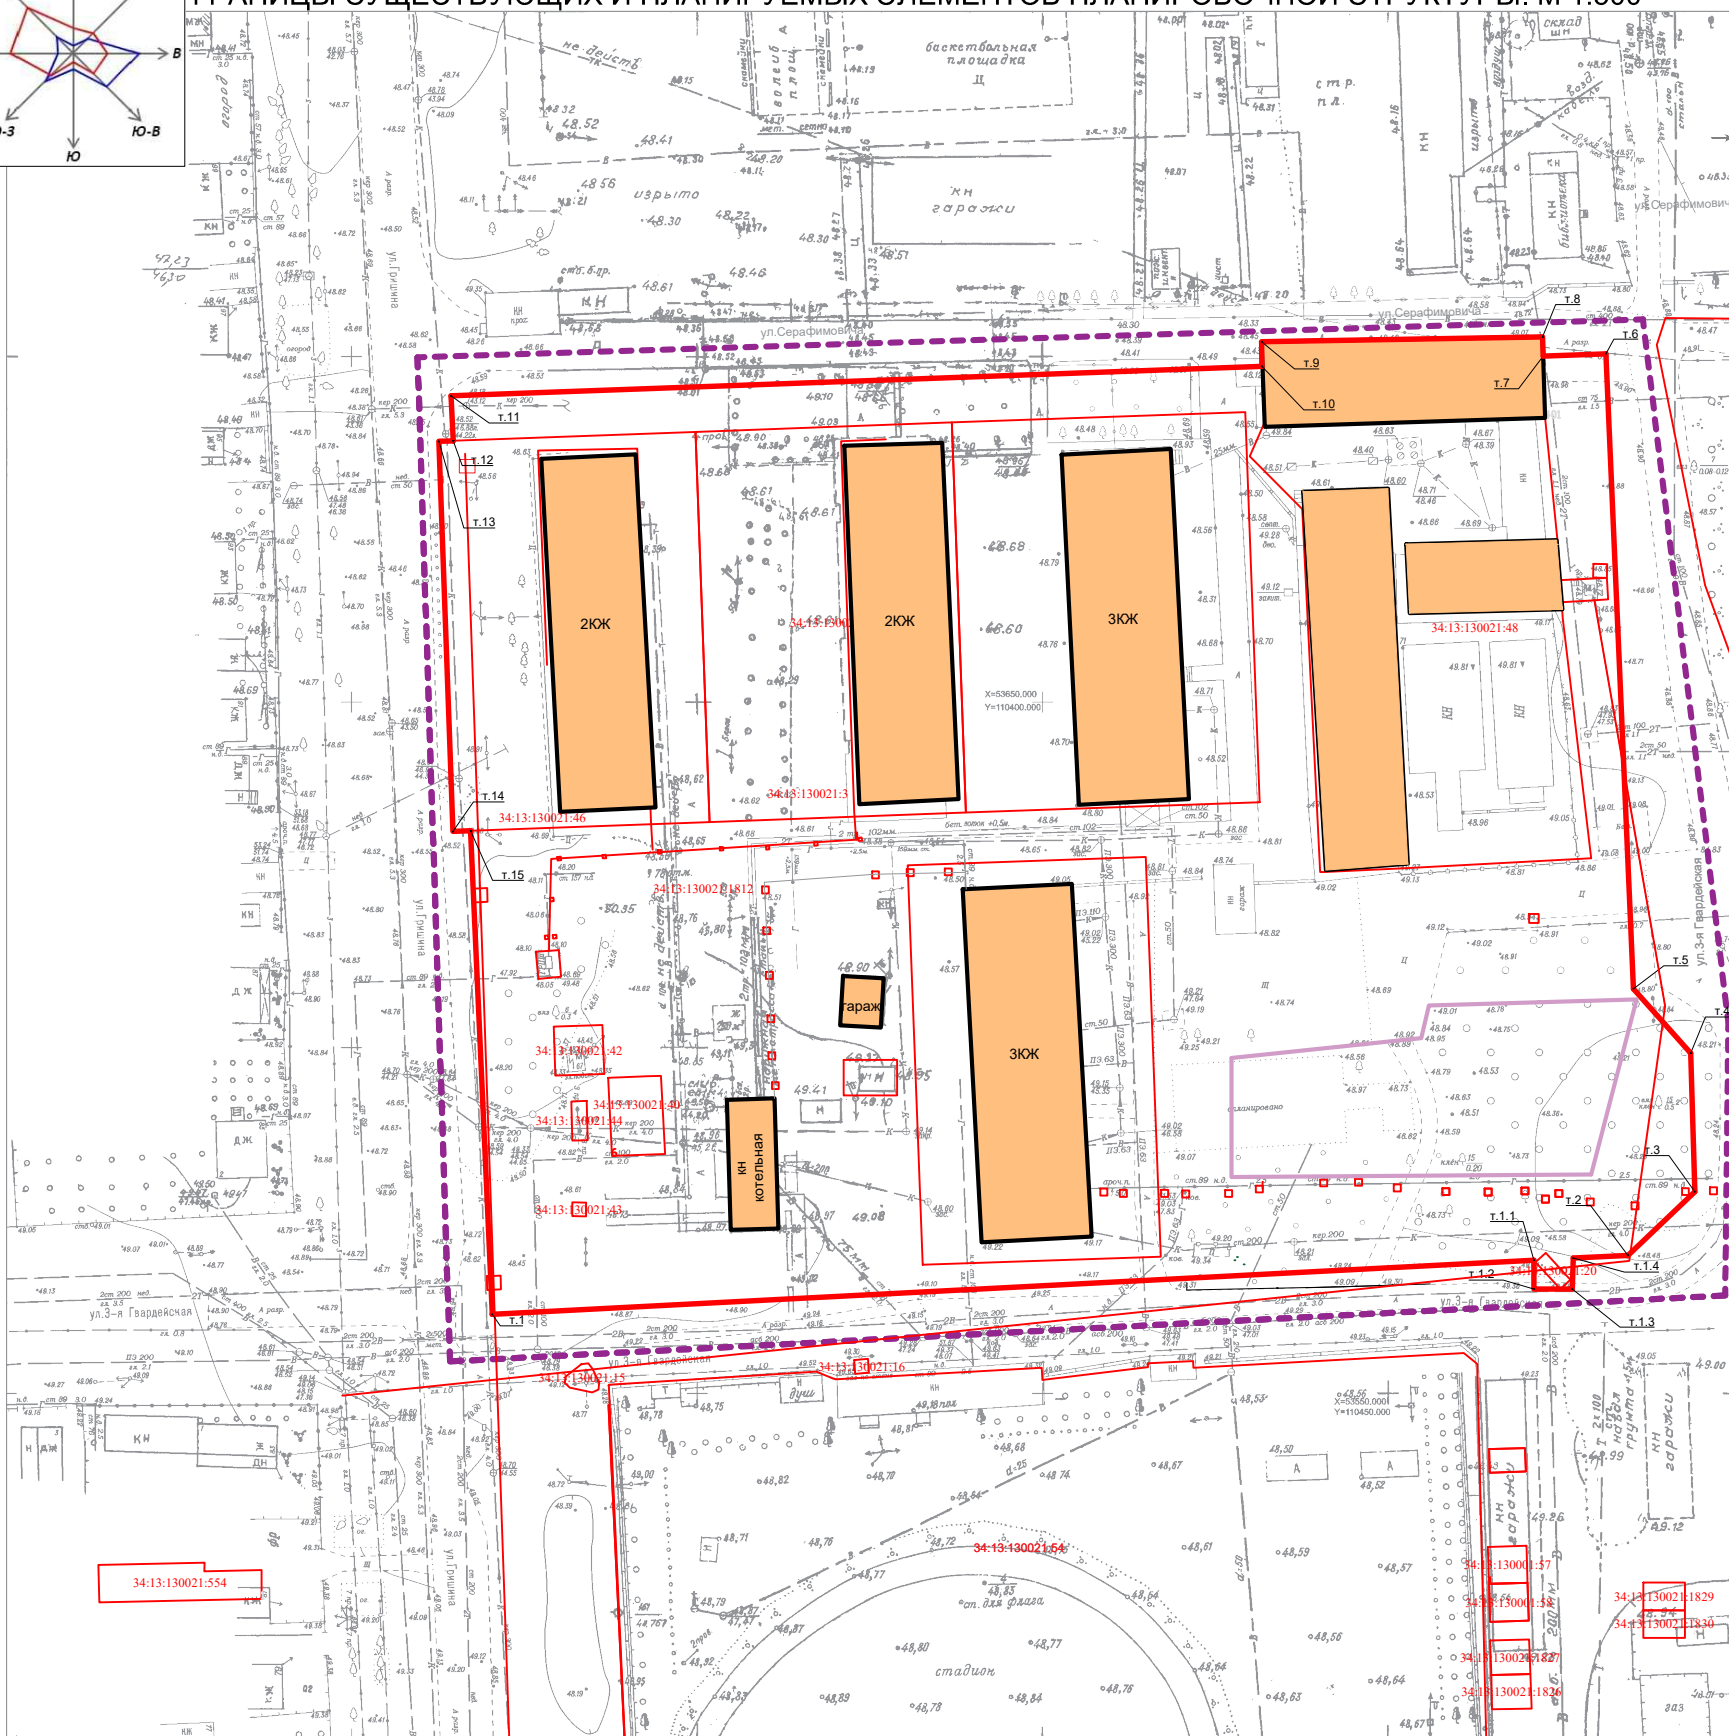


ЧЕРТЕЖ ПЛАНИРОВКИ ТЕРРИТОРИИ.
ГРАНИЦЫ СУЩЕСТВУЮЩИХ И ПЛАНИРУЕМЫХ ЭЛЕМЕНТОВ ПЛАНИРОВОЧНОЙ СТРУКТУРЫ. М 1:500

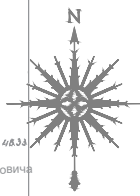

- Условные обозначения
- граница проектирования
 - красная линия (планируемая)
 - граница земельного участка (планируемая)
 - граница существующих земельных участков, ранее учтенных в ЕГРН (отображаются в целях информационной целостности и не подлежат утверждению)
 - асфальтовое покрытие существующее
 - дороги, проезды существующие
 - существующие здания и сооружения

Примечания:
1. Проект планировки территории разработан на основе инженерно-геодезических изысканий, выполненных в 2021г. ООО "Тео Глонасс".
2. Система координат: МСК-34.
3. Существующие красные линии не установлены.
4. Границы существующих элементов планировочной структуры не установлены.

СОГЛАСОВАНО:	
Имя, № подл.	Подпись и дата
Имя, № подл.	Подпись и дата

097-08-2021-ПТТ.ОЧ.Сх				
Проект планировки и проект межевания территории, расположенной в кадастровом квартале 34:13:130021, ограниченной ул. 3-я Гвардейская, ул.Гришина, ул.Серафимовича				
Проект планировки территории		Стадия	Лист	Листов
		П	2	
Чертеж планировки территории. Границы существующих и планируемых элементов планировочной структуры. М 1:500		Общество с ограниченной ответственностью "Котельниковоспецстрой"		
Изм.	Коп.уч.	Лист	№ док.	Подп.
Разработал	Скрябиников	Афанасьева		
Контр.	Скрябиников			