
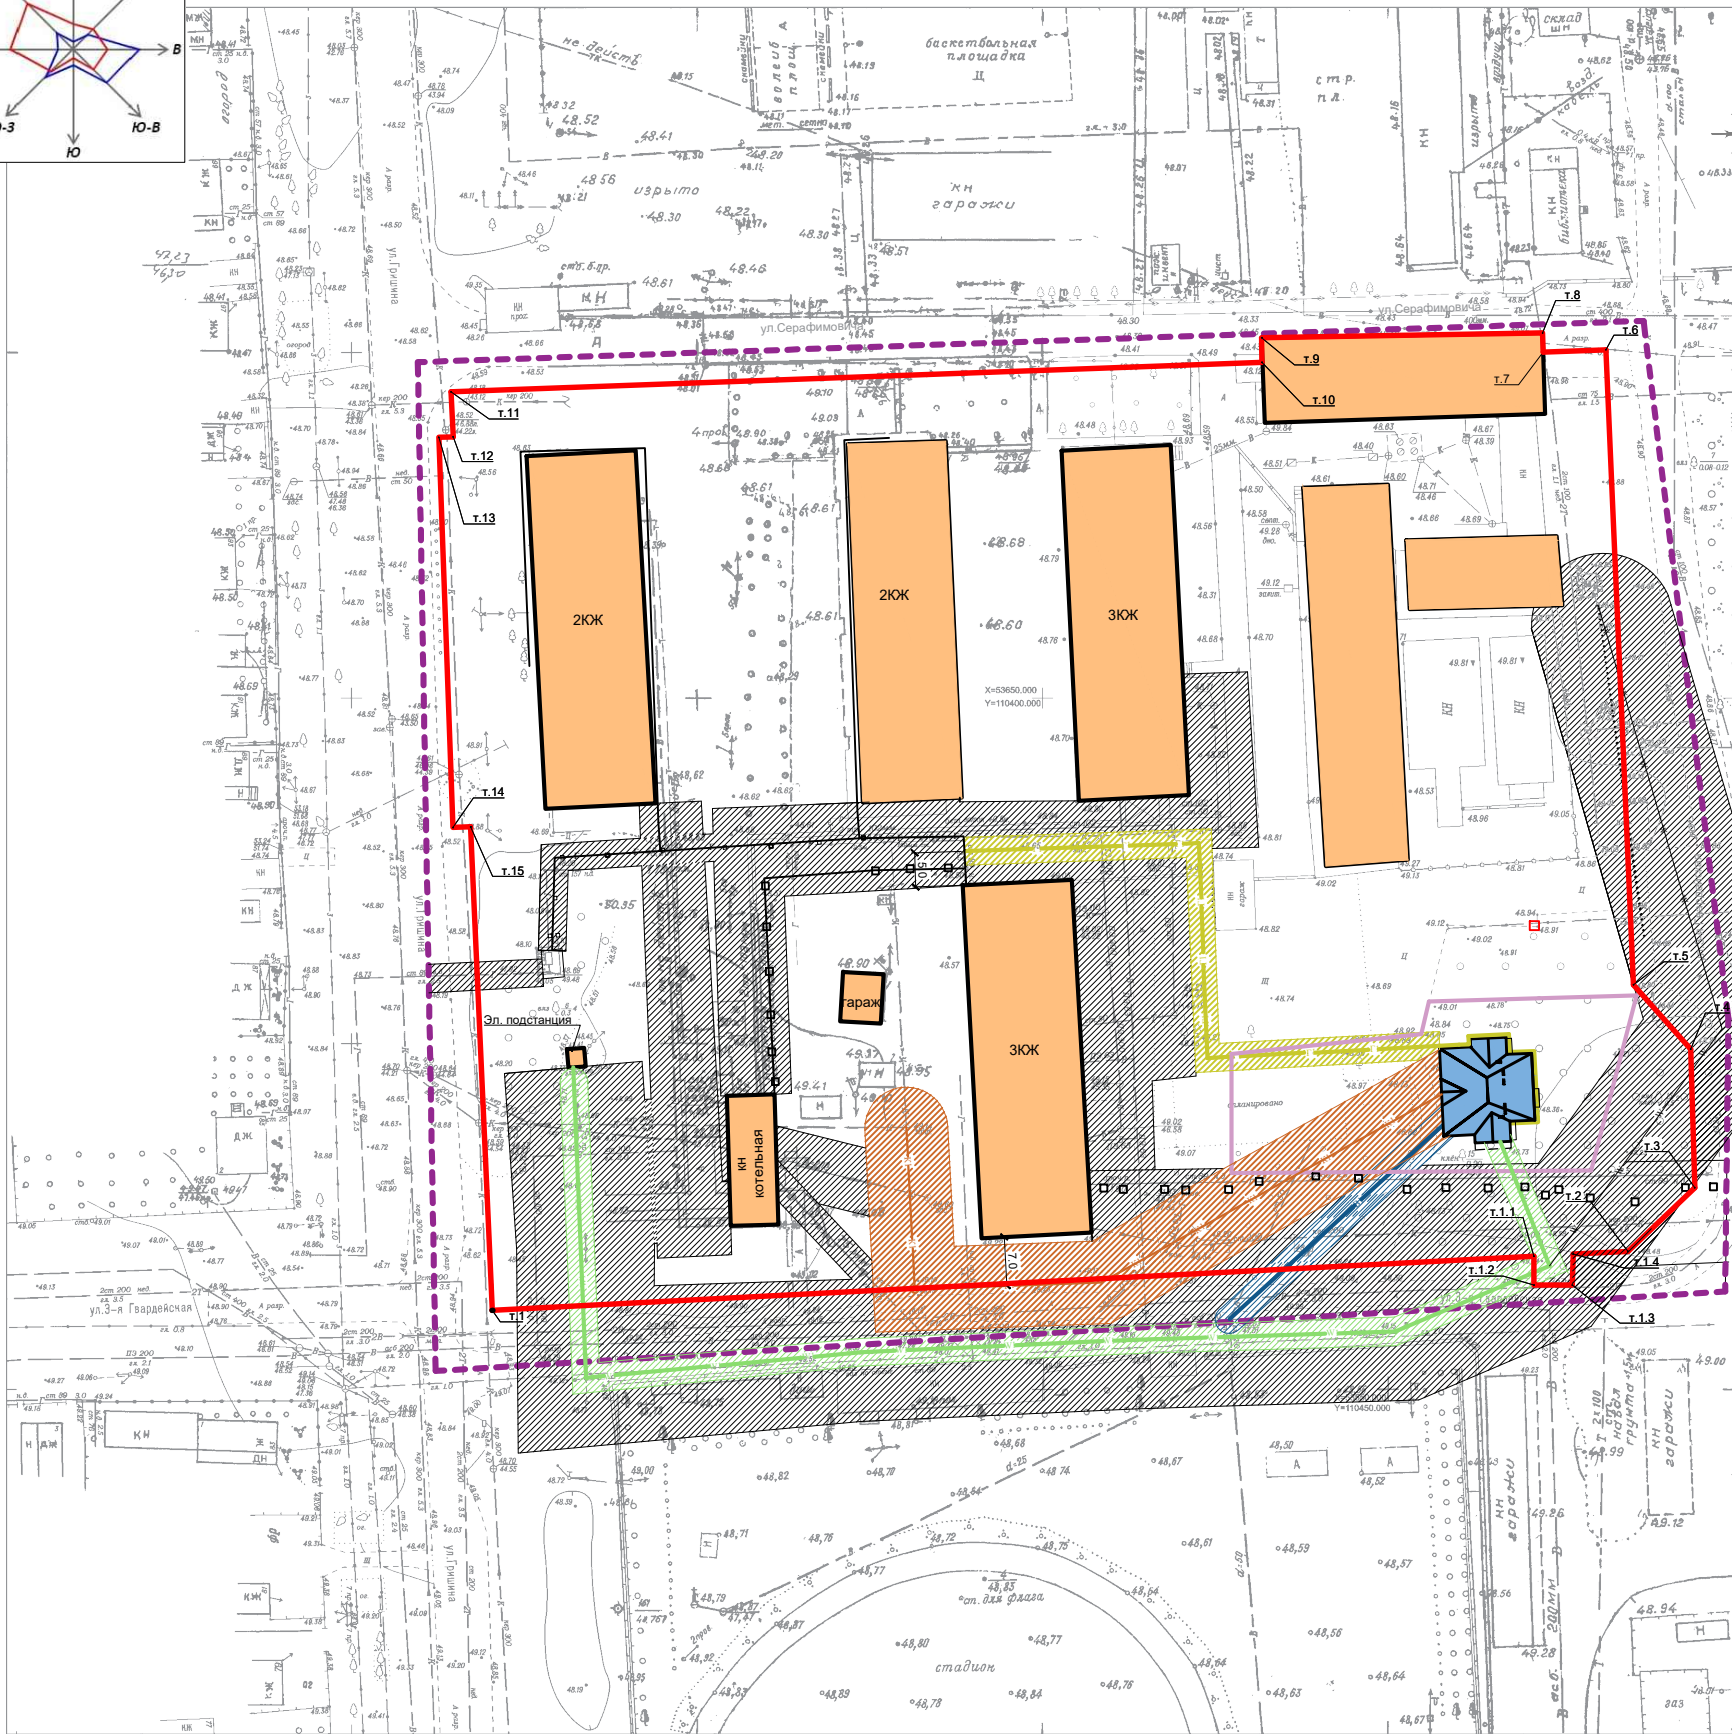


СХЕМА ГРАНИЦ ЗОН С ОСОБЫМИ УСЛОВИЯМИ ИСПОЛЬЗОВАНИЯ ТЕРРИТОРИИ

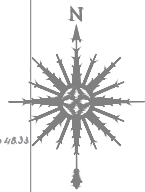

Условные обозначения

- граница проектирования
 - красная линия (планируемая)
 - граница земельного участка (планируемая)
 - дороги, проезды (планируемые)
- охранные зоны:
- существующие сети наружного водоснабжения
 - существующие сети электроснабжения
 - газопровод существующий
 - теплотрасса существующая
 - газопровод (планируемый)
 - планируемые сети наружного водоснабжения
 - планируемые сети канализации
 - планируемые сети электроснабжения
 - существующие здания и сооружения
 - планируемые здания и сооружения

СОГЛАСОВАНО

Взам. инв. №

Полном. и дата

Имя, № подл.

097-08-2021-П.ПТ.МО			
Проект планировки и проект межевания территории, расположенной в кадастровом квартале 34:13:130021, ограниченной ул. 3-я Гвардейская, ул.Серафимовича			
Проект планировки территории	Стадия	Лист	Листов
	П	2	
Схема границ зон с особыми условиями использования территории М1:500		Общество с ограниченной ответственностью "Котельниковоспецстрой"	
Изм.	Коп.уч.	Лист	№ док.
Разработал	Скрябиников		
И.контр.	Скрябиников		
Подп.	Дата		