
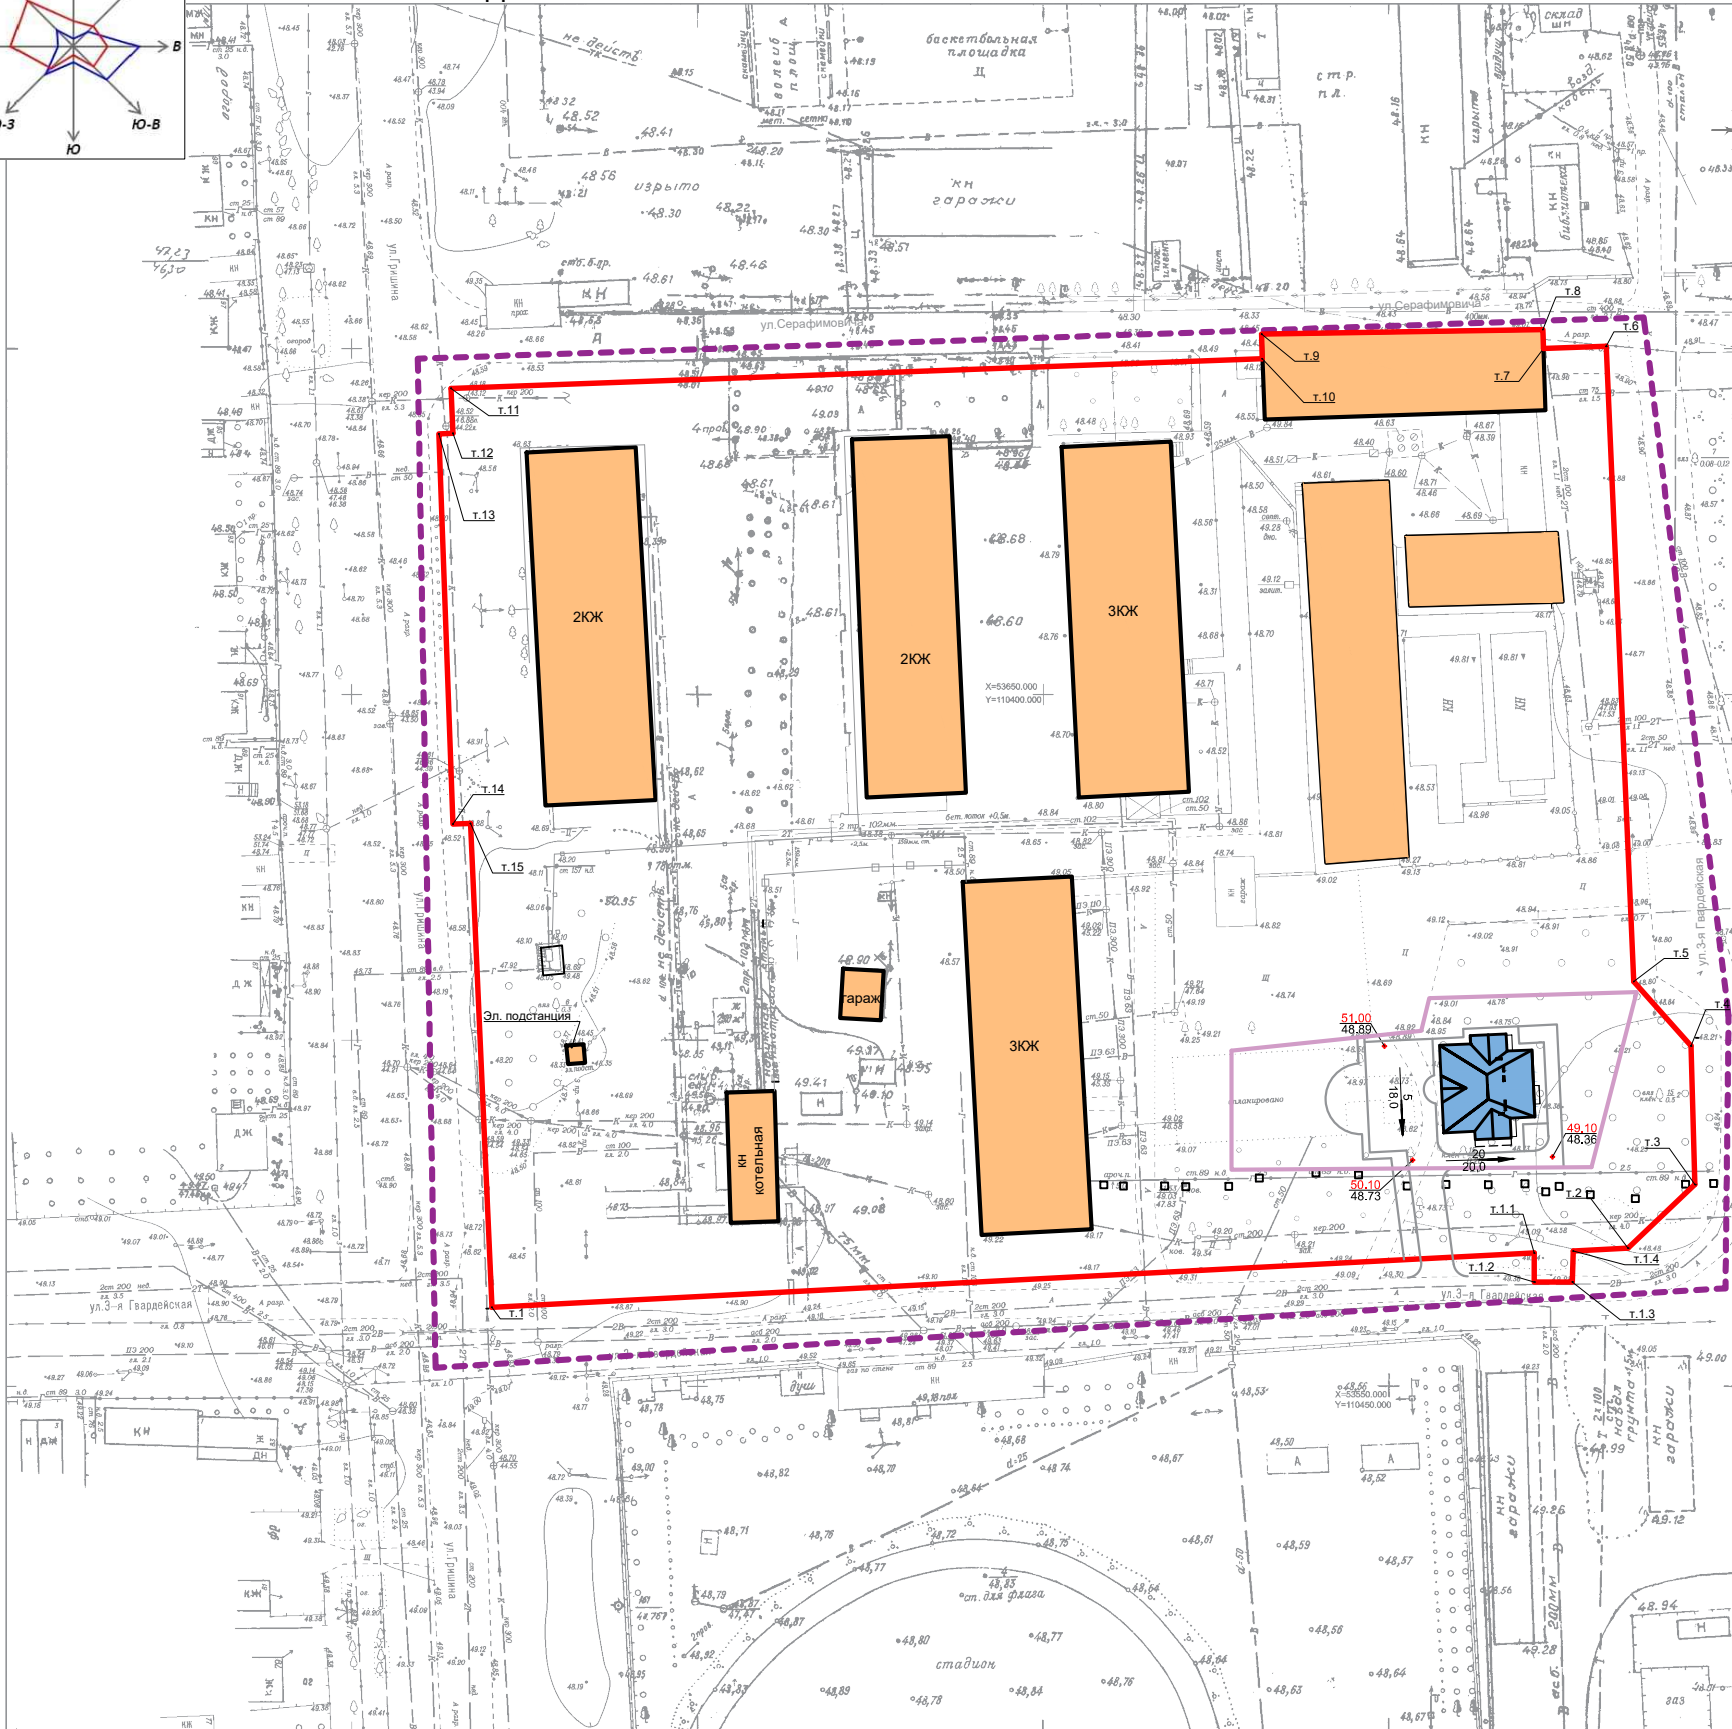


СХЕМА ВЕРТИКАЛЬНОЙ ПЛАНИРОВКИ
И ИНЖЕНЕРНОЙ ПОДГОТОВКИ ТЕРРИТОРИИ

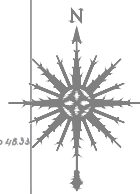

Условные обозначения

- граница проектирования
- красная линия (планируемая)
- граница земельного участка (планируемая)
- асфальтовое покрытие существующее
- дороги, проезды существующие
- существующие сети наружного водоснабжения
- существующие сети электроснабжения
- газопровод существующий
- теплотрасса существующая
- здания, сооружения (существующие)
- точка перегиба продольного уклона
- проектная отметка поверхности
- существующая отметка поверхности
- величина уклона, %
- расстояние между отметками
- направление уклона
- существующие здания и сооружения
- планируемые здания и сооружения

СОГЛАСОВАНО

Имя, № подл. _____
Подпись и дата _____

097-08-2021-П.ПТ.МО			
Проект планировки и проект межевания территории, расположенной в кадастровом квартале 34:13:130021, ограниченной ул. 3-я Гвардейская, ул.Гришина, ул.Серафимовича			
Проект планировки территории		Стадия	Лист
		П	3
Схема вертикальной планировки и инженерной подготовки территории М 1:500		Общая с ограниченной ответственностью "Котельниковоспецстрой"	