



**ПОСТАНОВЛЕНИЕ  
АДМИНИСТРАЦИИ  
КОТЕЛЬНИКОВСКОГО ГОРОДСКОГО ПОСЕЛЕНИЯ  
КОТЕЛЬНИКОВСКОГО МУНИЦИПАЛЬНОГО РАЙОНА  
ВОЛГОГРАДСКОЙ ОБЛАСТИ**

17.07.2023 г.

№577

**О внесении изменений в постановление №980 от 30.12.2022 «Об утверждении проекта организации дорожного движения на автомобильных дорогах местного значения расположенных на территории Котельниковского городского поселения Котельниковского муниципального района Волгоградской области»**

В соответствии с Федеральными законами №131-ФЗ от 03.10.2006г. «Об общих принципах организации местного самоуправления в Российской Федерации», № 196-ФЗ от 10.12.1995г, N 443-ФЗ от 29.12.2017 "Об организации дорожного движения в Российской Федерации и о внесении изменений в отдельные законодательные акты Российской Федерации", руководствуясь Уставом Котельниковского городского поселения, администрация Котельниковского городского поселения


**ПОСТАНОВЛЯЕТ:**

1. Внести изменения в существующую схему организации дорожного движения автомобильных дорог местного значения, расположенных на территории Котельниковского городского поселения Котельниковского муниципального района Волгоградской области, утвержденную постановлением №980 от 30.12.2022 г., согласно приложения.
2. Обнародовать настоящее постановление на официальном сайте администрации Котельниковского городского поселения.
3. Контроль за исполнением настоящего постановления оставляю за собой.

**И.о главы Котельниковского  
городского поселения**



**А.Б.Страхов**

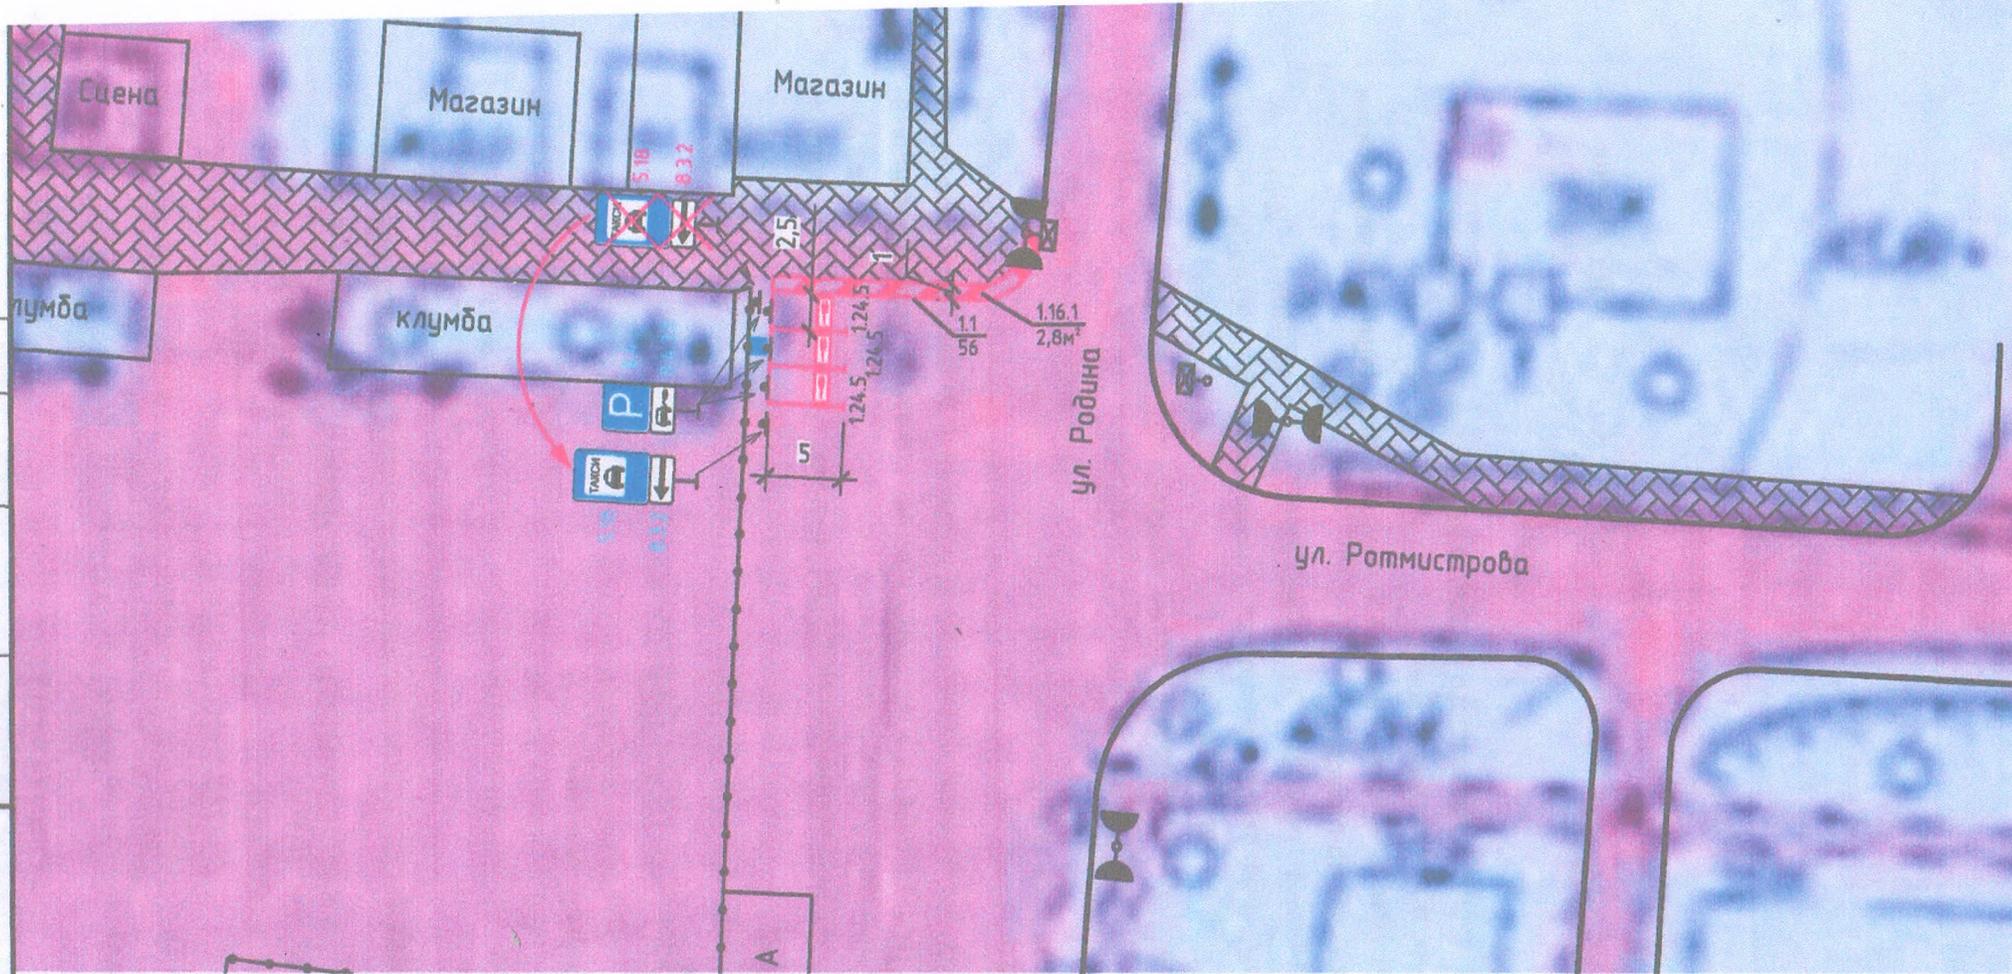

**Условные обозначения**

- Проектируемая дорожная разметка с указанием номера и протяженности по ГОСТ Р 51256-2018
- Проектируемый дорожный знак с указанием номера знака по ГОСТ Р 52290-2004
- Опора дорожного знака
- Электростанция зарядки
- Тротуар
- Транспортный и пешеходный светофор
- Пешеходное ограждение

Все размеры на схеме даны в метрах

| Изм.       | Кол.уч | Лист | № док. | Подпись   | Дата  |
|------------|--------|------|--------|-----------|-------|
| Разработал |        |      |        | Сидоренко | 05.23 |
| Проверил   |        |      |        | Грига     | 05.23 |
| ГИП        |        |      |        |           |       |
| Н.контр.   |        |      |        | Грига     | 05.23 |

Строительство объектов зарядной инфраструктуры для быстрой зарядки электрического автомобильного транспорта

г. Котельниково, ул. Ротмистрова, д. 13

| Стадия | Лист | Листов |
|--------|------|--------|
| П      | 1    | 1      |

Схема организации дорожного движения (М 1:500)

ООО "НЭП"

Инв. № подл. Подп. и дата. Взам. инв. №