ПОСТАНОВЛЕНИЕ
АДМИНИСТРАЦИИ
КОТЕЛЬНИКОВСКОГО ГОРОДСКОГО ПОСЕЛЕНИЯ
КОТЕЛЬНИКОВСКОГО МУНИЦИПАЛЬНОГО РАЙОНА

27.10.2023 **№ 940**

О внесении изменений в постановление администрации Котельниковского городского поселения от 12.04.2019г. №324 «Об утверждении реестра и схемы мест (площадок) накопления твердых коммунальных отходов на территории Котельниковского городского поселения»

В целях создания места (площадки) накопления твердых коммунальных отходов по адресу: Волгоградская область, г. Котельниково, ул. Кирова, 151, в соответствии с Федеральным законом от 06.10.2003 г. №131-ФЗ «Об общих принципах организации местного самоуправления в Российской федерации», Федеральным законом от 24.06.1998г. №89-ФЗ «Об отходах производства и потребления», постановлением Правительства РФ от 31.08.2018г. №1039 «Об утверждении Правил обустройства мест (площадок) накопления твердых коммунальных отходов и ведения их реестра», руководствуясь Уставом Котельниковского городского поселения, администрация Котельниковского городского поселения

ПОСТАНОВЛЯЕТ:

1. Внести изменения в Приложение 1 постановления администрации Котельниковского городского поселения от 12.04.2019г. №324 «Об утверждении реестра и схемы мест (площадок) накопления твердых коммунальных отходов на территории Котельниковского городского поселения» дополнив схему накопления твердых коммунальных отходов под №188 по адресу: Волгоградская область, Котельниковский район, г. Котельниково, ул. Кирова, 151.
2. Обнародовать настоящее постановление на официальном сайте в сети Интернет по адресу www.akgp.ru.
3. Контроль за исполнением настоящего постановления оставляю за собой.

Глава Котельниковского
городского поселения **А.Л.Федоров**

ФЕДЕРАЛЬНАЯ СЛУЖБА ПО НАДЗОРУ В СФЕРЕ ЗАЩИТЫ ПРАВ ПОТРЕБИТЕЛЕЙ И БЛАГОПОЛУЧИЯ ЧЕЛОВЕКА

Территориальный отдел Управления Федеральной службы по надзору в сфере защиты прав потребителей и благополучия человека по Волгоградской области в Котельниковском, Октябрьском районах

ЗАКЛЮЧЕНИЕ

о соответствии/несоответствии мест (площадок) накопления твердых коммунальных отходов

от 27.10.23 года № 17/70

Территориальный отдел Управления Федеральной службы по надзору в сфере защиты прав потребителей и благополучия человека по Волгоградской области в Котельниковском, Октябрьском районах

(наименование уполномоченного органа)

рассмотрев поступившую 25.10.2023 (вх №34-04/930) из администрации Котельниковского городского поселения Котельниковского муниципального района Волгоградской области, заявку от ПАО «Россети Юг» почтовый адрес 344002 Ростовская область, г.Ростов-на-Дону, ул.Большая садовая 49/42

(сведения о собственнике места (площадки) накопления ТКО)

в том числе: заявка о согласовании с администрацией Котельниковского городского поселения создания места (площадки) накопления твердых коммунальных отходов на территории Котельниковского городского поселения по адресу: 404352 Волгоградская область, г.Котельниково, ул.Кирова 151, план расположения мест (площадки) накопления ТКО

(перечислить представленные документированные сведения и материалы)

у с т а н о в л е н о:

Место (площадки) нахождения твердых коммунальных отходов предполагается разместить по адресу: 404352, Волгоградская область, г.Котельниково, ул.Кирова 151, административная территория Котельниковского городского поселения Котельниковского муниципального района Волгоградской области

(адрес и описание (данные о нахождении места (площадки) накопления ТКО,

Технические характеристики создаваемого места (площадки) накопления твердых коммунальных отходов по адресу: 404352 Волгоградская область, г.Котельниково, ул.Кирова 151,

– покрытие –железобетонные плиты, ограждение имеется, площадка площадью 12,0 кв.м, для 2 контейнеров объемом 1,1 куб.м, расстояние от жилого здания до контейнеров 46 м

Предоставленные на рассмотрение документы, в том числе заявка о согласовании администрацией Котельниковского городского поселения создания места (площадки) накопления твердых коммунальных отходов на территории Котельниковского городского поселения содержат сведения, позволяющие сделать вывод, о соответствии площадки ТКО требованиям санитарно-эпидемиологического законодательства. Представленные документы позволяют определить наличие ограждения площадки ТКО, обеспечивающие предупреждение распространения отходов за пределы контейнерной площадки, а также соблюдения расположения предполагаемой к созданию площадки ТКО до ближайших многоквартирных жилых домов, индивидуальных жилых домов, детских игровых и спортивных площадок, зданий и игровых, прогулочных и спортивных площадок, организаций воспитания и обучения, отдыха и оздоровления детей и молодежи, территорий медицинских организаций.

(сведения, позволяющие сделать однозначные выводы о соответствии/несоответствии места (площадки) накопления ТКО, иная юридически значимая информация)

Таким образом, представленные к настоящей заявке материалы и документы **соответствуют** (не соответствуют) требованиям законодательства Российской Федерации в области санитарно-эпидемиологического благополучия населения, в том числе санитарным правилам СанПиН 2.1.3684-21 «Санитарно-эпидемиологические требования к содержанию территорий городских и сельских поселений к водным объектам, питьевой воде и питьевому водоснабжению, атмосферному воздуху, почвам, жилым помещениям, эксплуатации производственных, общественных помещений, организации и проведению санитарно-противоэпидемических (профилактических) мероприятий»

(перечислить санитарно-эпидемиологические правила)

И.о.Начальника _____ С.А.Епифанов

(подпись, печать)

№ п/п	Месторасположение (площадки) накопления твердых коммунальных отходов, географические координаты	Схема накопления мест (площадок) ТКО, М 1:2000
188	Волгоградская область, Котельниковский район, г. Котельниково, ул. Кирова, 151	Расстояние до жилого дома 46 метров
	Географические координаты 47,3750° 43,0835°	

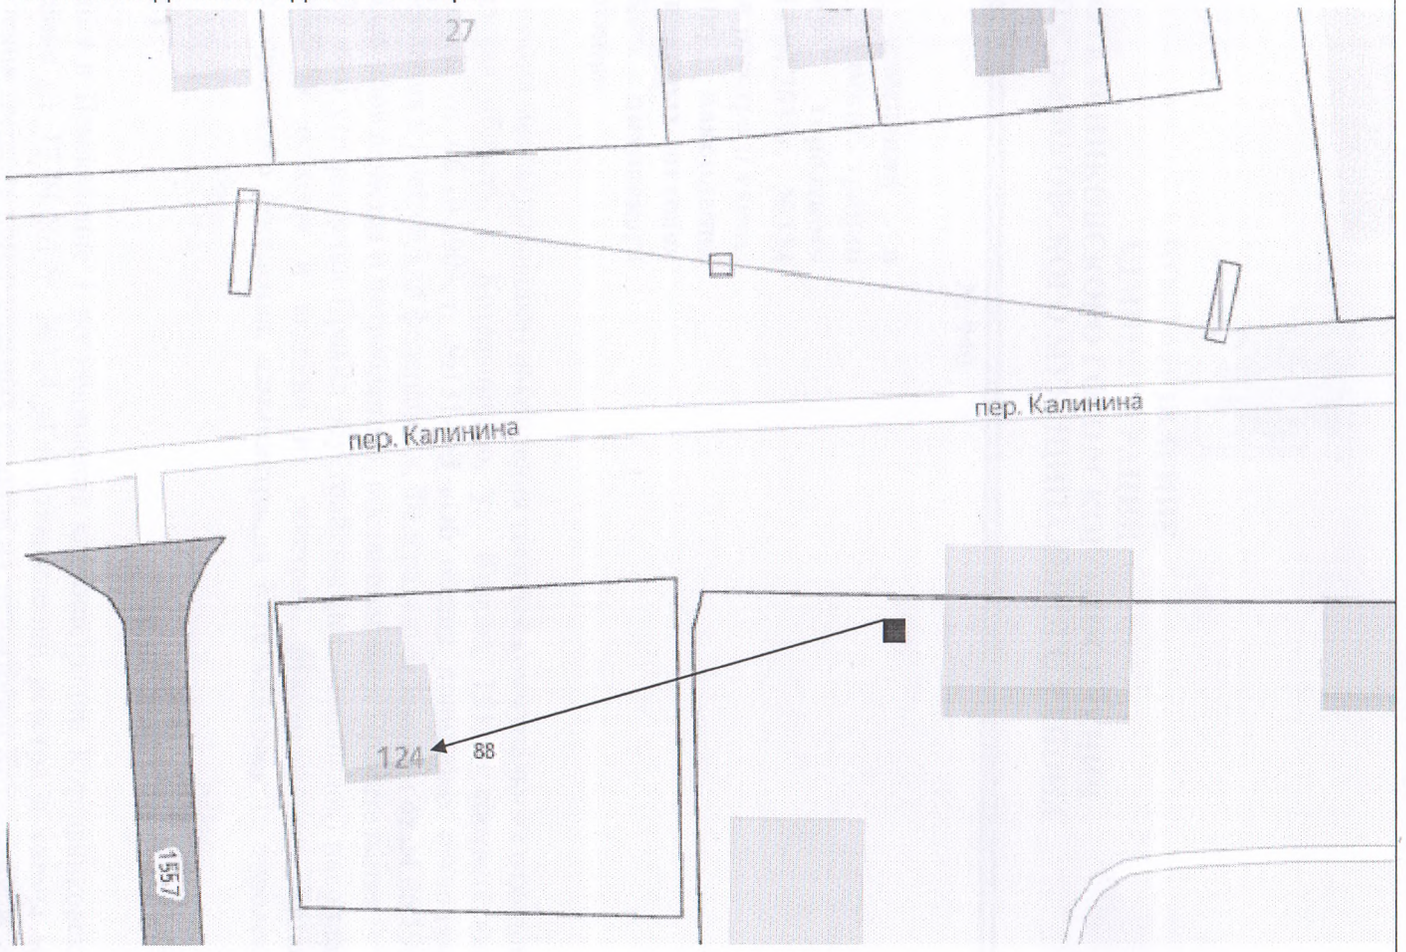

Технические характеристики мест (площадок) накопления твердых коммунальных отходов					Собственник места (площадки) накопления твердых коммунальных отходов	Данные об источниках образования твердых коммунальных отходов, которые складируются в местах (площадках) накопления твердых коммунальных отходов
Покрытие	Материал ограждения	Площадь кв.	Кол-во размещенных контейнеров, бункеров, шт., их объем	Кол-во планируемых к размещению контейнеров, бункеров, шт., их объем		
Железобетонные плиты	Металлическая сетка	12 кв. м	2 шт., 1,1 м^3.	0	ПАО «Россети Юг» г.Ростов-на-Дону ул .Большая Садовая 49/42	Волгоградская область, Котельниковский район, г. Котельниково, ул. Кирова 151