ПОСТАНОВЛЕНИЕ
АДМИНИСТРАЦИИ
КОТЕЛЬНИКОВСКОГО ГОРОДСКОГО ПОСЕЛЕНИЯ
КОТЕЛЬНИКОВСКОГО МУНИЦИПАЛЬНОГО РАЙОНА

08.12.2023 **№ 1071**

О внесении изменений в постановление администрации Котельниковского городского поселения от 12.04.2019г. №324 «Об утверждении реестра и схемы мест (площадок) накопления твердых коммунальных отходов на территории Котельниковского городского поселения»

В целях создания места (площадки) накопления твердых коммунальных отходов по адресу: Волгоградская область, г. Котельниково, на станции Котельниково у здания пункта технического осмотра, в соответствии с Федеральным законом от 06.10.2003 г. №131-ФЗ «Об общих принципах организации местного самоуправления в Российской федерации», Федеральным законом от 24.06.1998г. №89-ФЗ «Об отходах производства и потребления», постановлением Правительства РФ от 31.08.2018г. №1039 «Об утверждении Правил обустройства мест (площадок) накопления твердых коммунальных отходов и ведения их реестра», руководствуясь Уставом Котельниковского городского поселения, администрация Котельниковского городского поселения

ПОСТАНОВЛЯЕТ:

1. Внести изменения в Приложение 1 постановления администрации Котельниковского городского поселения от 12.04.2019г. №324 «Об утверждении реестра и схемы мест (площадок) накопления твердых коммунальных отходов на территории Котельниковского городского поселения» дополнив схему накопления твердых коммунальных отходов под №193 по адресу: Волгоградская область, Котельниковский район, г. Котельниково, на станции Котельниково у здания пункта технического осмотра.
2. Обнародовать настоящее постановление на официальном сайте в сети Интернет по адресу www.akgp.ru.
3. Контроль за исполнением настоящего постановления оставляю за собой.

Глава Котельниковского
городского поселения **А.Л.Федоров**

№ п/п	Месторасположение (площадки) накопления твердых коммунальных отходов, географические координаты	Схема накопления мест (площадок) ТКО, М 1:2000
193	Волгоградская область, Котельниковский район, г. Котельниково, на станции Котельниково у здания пункта технического осмотра	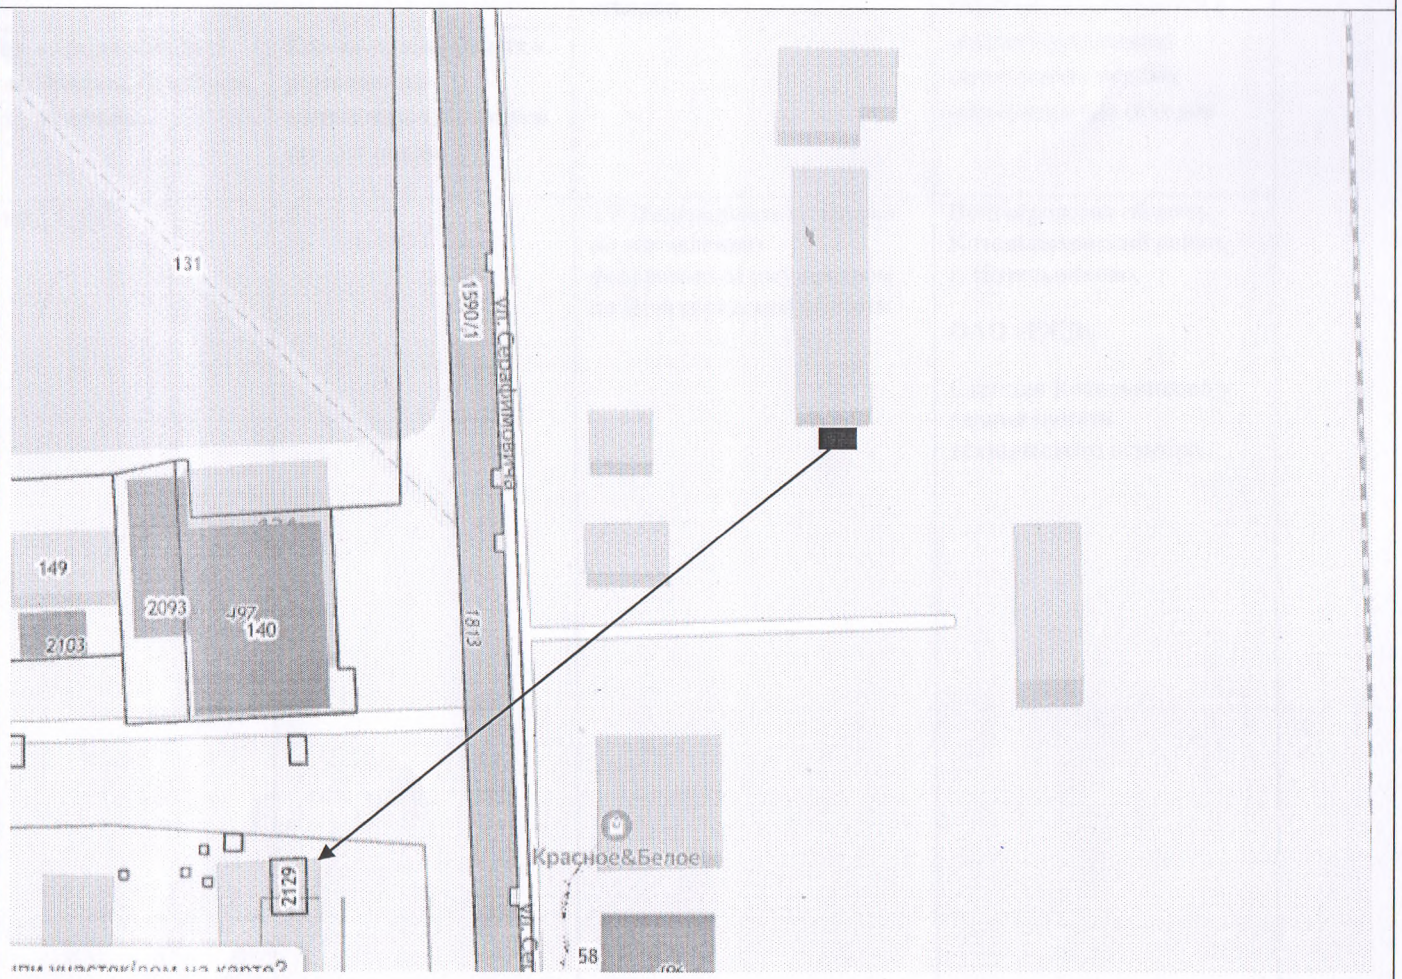
	Географические координаты 47,6318° 43,1391°	расстояние до жилого дома 82 м

Технические характеристики мест (площадок) накопления твердых коммунальных отходов					Собственник места (площадки) накопления твердых коммунальных отходов	Данные об источниках образования твердых коммунальных отходов, которые складируются в местах (площадках) накопления твердых коммунальных отходов
Покрытие	Материал ограждения	Площадь кв.	Кол-во размещенных контейнеров, бункеров, шт., их объем	Кол-во планируемых к размещению контейнеров, бункеров, шт., их объем		
бетон	Сетка рабица	6 кв. м	1 шт., 1,1м^3.	0	ТУ Федеральное агентство по управлению федеральным имуществом по Волгоградской области	Волгоградская область, Котельниковский район, г. Котельниково, ОАО «РЖД» Станция Котельниково у здания пункта технического осмотра