

ПРОЕКТ ОРГАНИЗАЦИИ ДОРОЖНОГО ДВИЖЕНИЯ на период эксплуатации

автомобильных дорог общего пользования местного значения
Котельниковского городского поселения Волгоградской области

Утверждаемая часть (графический материал)

ТОМ №2 из 2

Утвержден

Глава Администрации Котельниковского городского поселения
Котельниковского муниципального района Волгоградской области

_____ Федоров А. Л.
« _____ » _____ 2026 г.

Планируемый период реализации проектных решений

Дата разработки проекта организации дорожного движения 5 лет
от 04.03.2026 г.

Разработан

Индивидуальный предприниматель

_____ Игнатько В. С.
«04» _____ 2026 г.



г. Ставрополь, 2026 г.

Состав томов

№/№	Наименование
	ТОМ 1
1	Введение
2	Утверждаемая часть ПОДД
3	Обосновывающая часть ПОДД
	ТОМ 2
4	Утверждаемая часть (Графический материал)

Содержание ТОМ 2

№/№	Наименование	Стр.
1.	Условные обозначения	4
2.	Утверждаемая часть (Графический материал)	
1	ул. Баранова	5
2	ул. Беловицкого	10
3	ул. Береговая	12
4	ул. Войкова	14
5	ул. Воровского	18
6	ул. Горького	22
7	ул. Гришина	25
8	ул. Железнодорожная	31
9	ул. Калинина	35
10	ул. Кивгила	43
11	ул. Королева	47
12	ул. Ленина	50
13	ул. Лесная	54
14	ул. Липова	59
15	ул. Ломоносова	62
16	ул. Набережная	66
17	ул. Новоселов	69
18	ул. Октябрьская	72
19	ул. Орлова	80
20	ул. Освобождения	85
21	ул. Первомайская	88
22	ул. Петрова	91
23	ул. Пролетарская	95
24	ул. Пушкина	98
25	ул. Ремезова	103
26	ул. Родина	108
27	ул. Ротмистрова	114
28	ул. Северная	123
29	ул. Серафимовича	132
30	ул. Сербина	136
31	ул. Советская	144
32	ул. Урицкого	147
33	ул. Чапаева	151
34	ул. Чеснокова	154
35	ул. Чехова	156
36	ул. Чкалова	160
3.	Эскизы знаков индивидуального проектирования	165

УСЛОВНЫЕ ОБОЗНАЧЕНИЯ


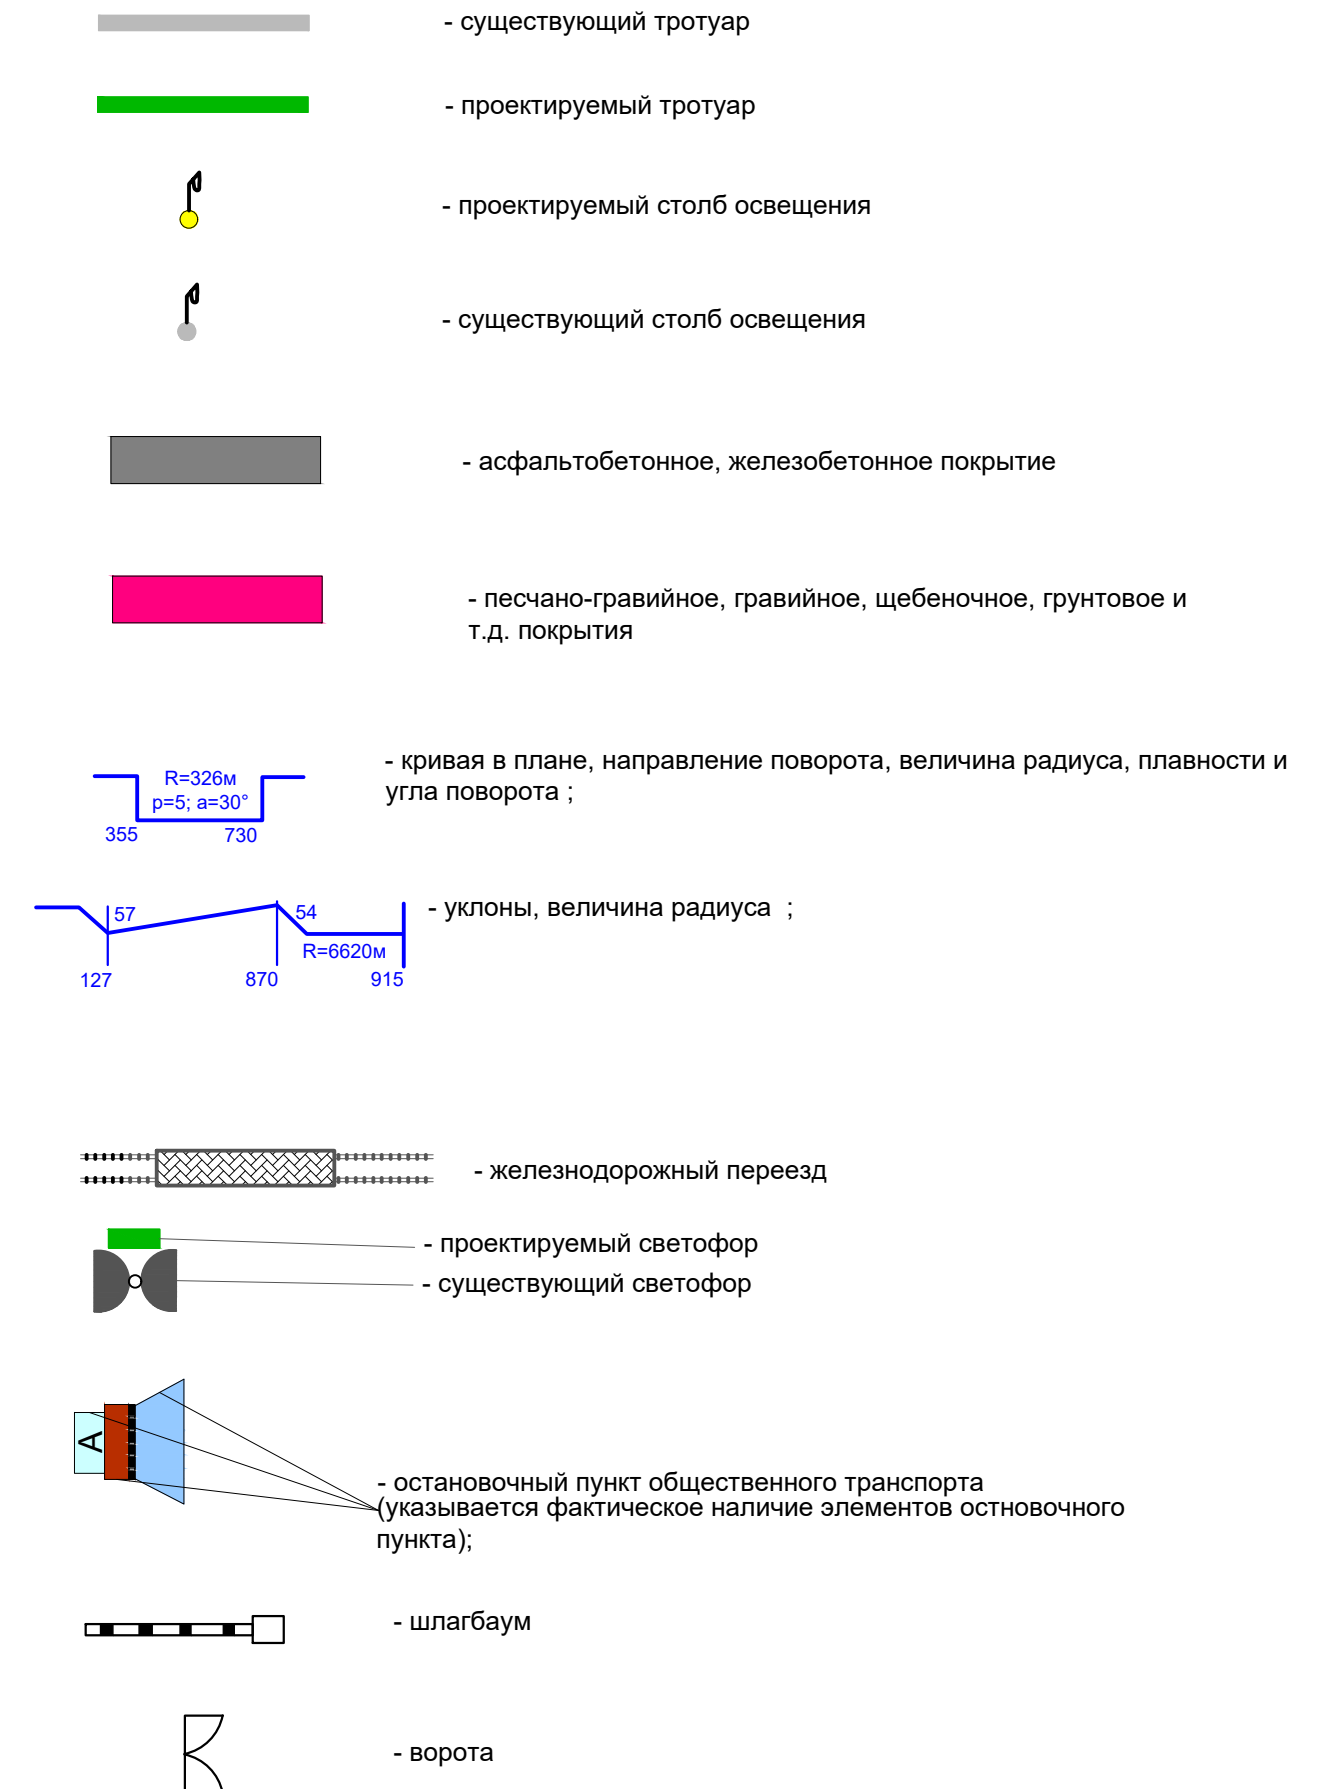


Схема расположения

ул. Баранова
км 0+000 – км 1+742




Условные обозначения

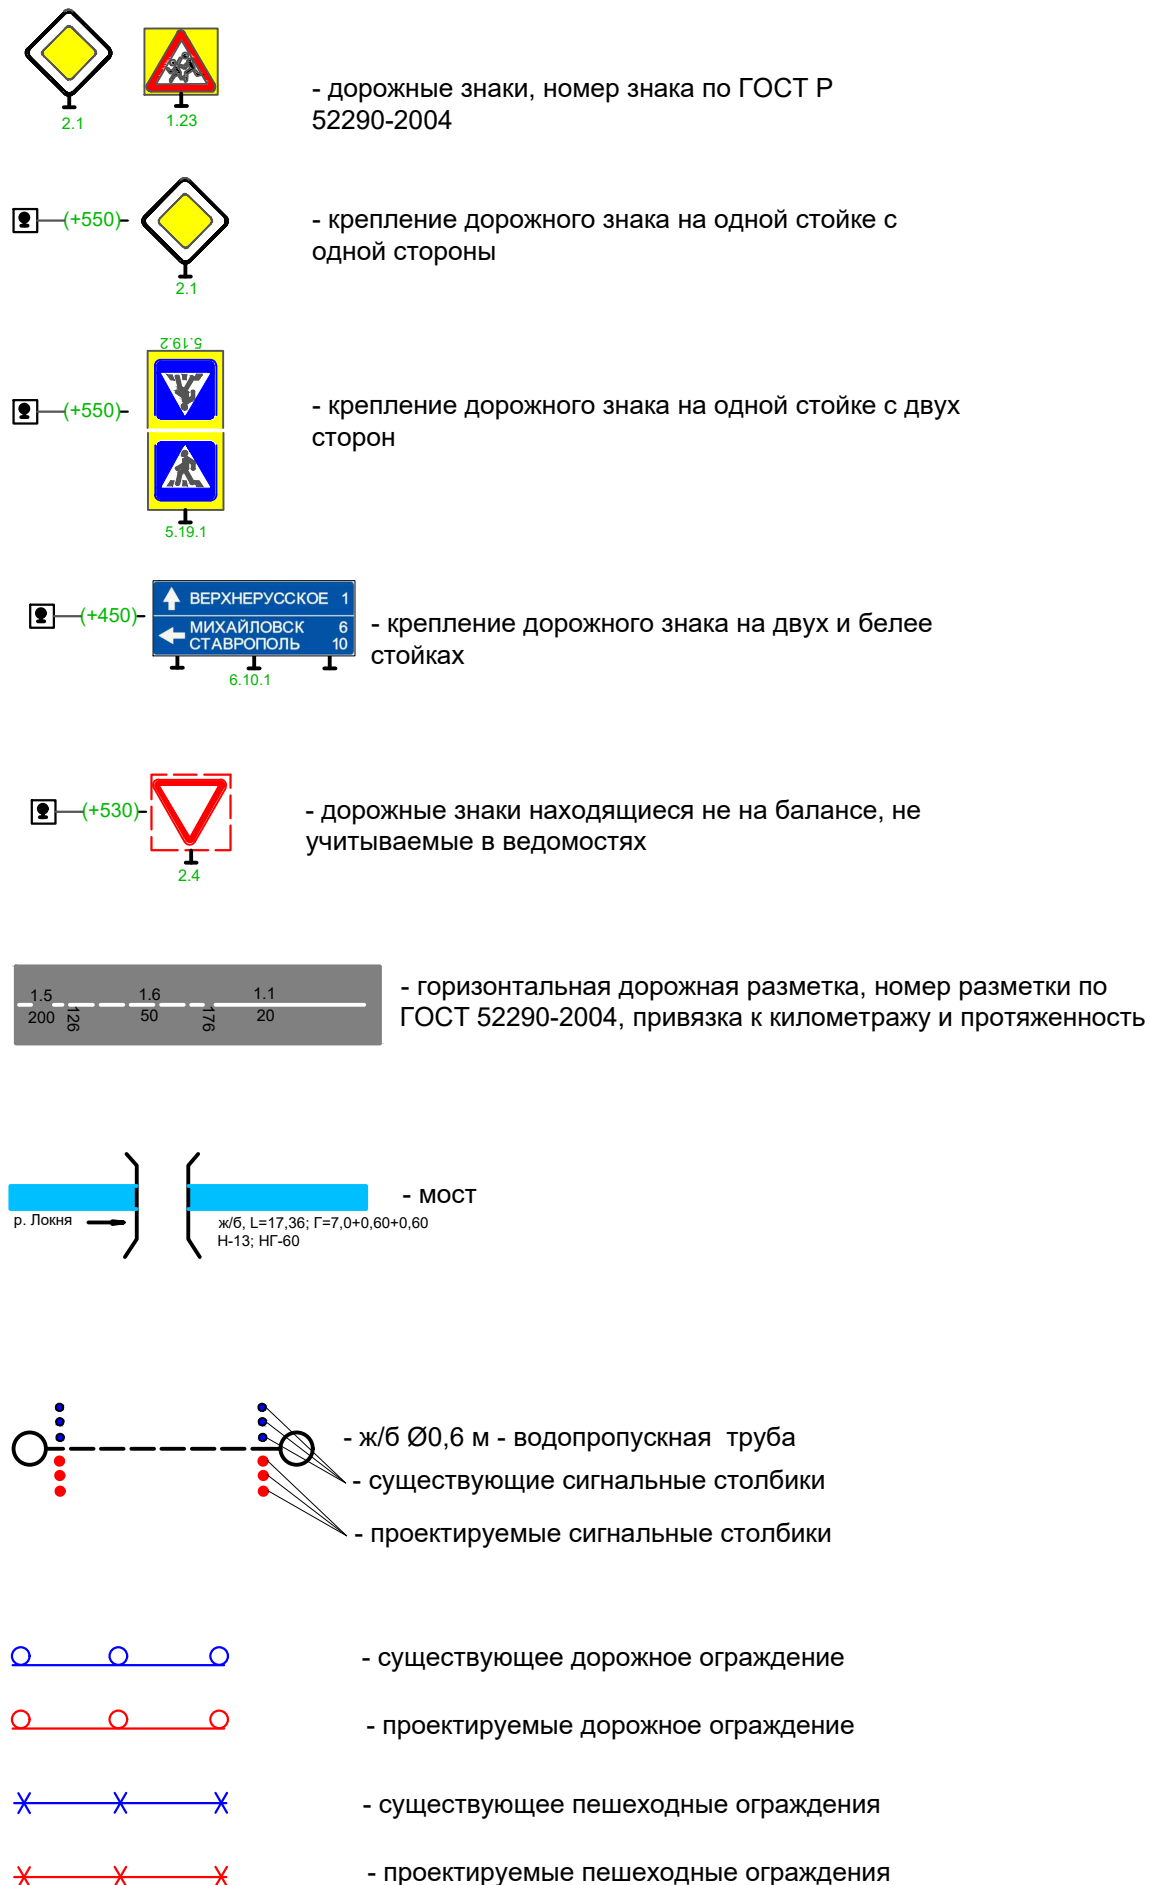

ул. Баранова

Элементы дороги в продольном профиле	9 35 R=14764м 212 3				
Кривые в плане	R=36м R=128м P=11; a=7° 45°=1; a=24° 75				
Характеристики проезжей части	3,00		3,00	198	5,00
Горизонтальная дорожная разметка слева					
Дорожные ограждения и направляющие устройства по оси					
Дорожные ограждения и направляющие устройства слева					
Тротуары слева	10 - 200		206 - 306		312 - 369
					375 - 463
					469 - 500


Разметка на участке:
1.1 : 229.00 м
1.7 : 30.00 м
1.14.1 : 5.00 м

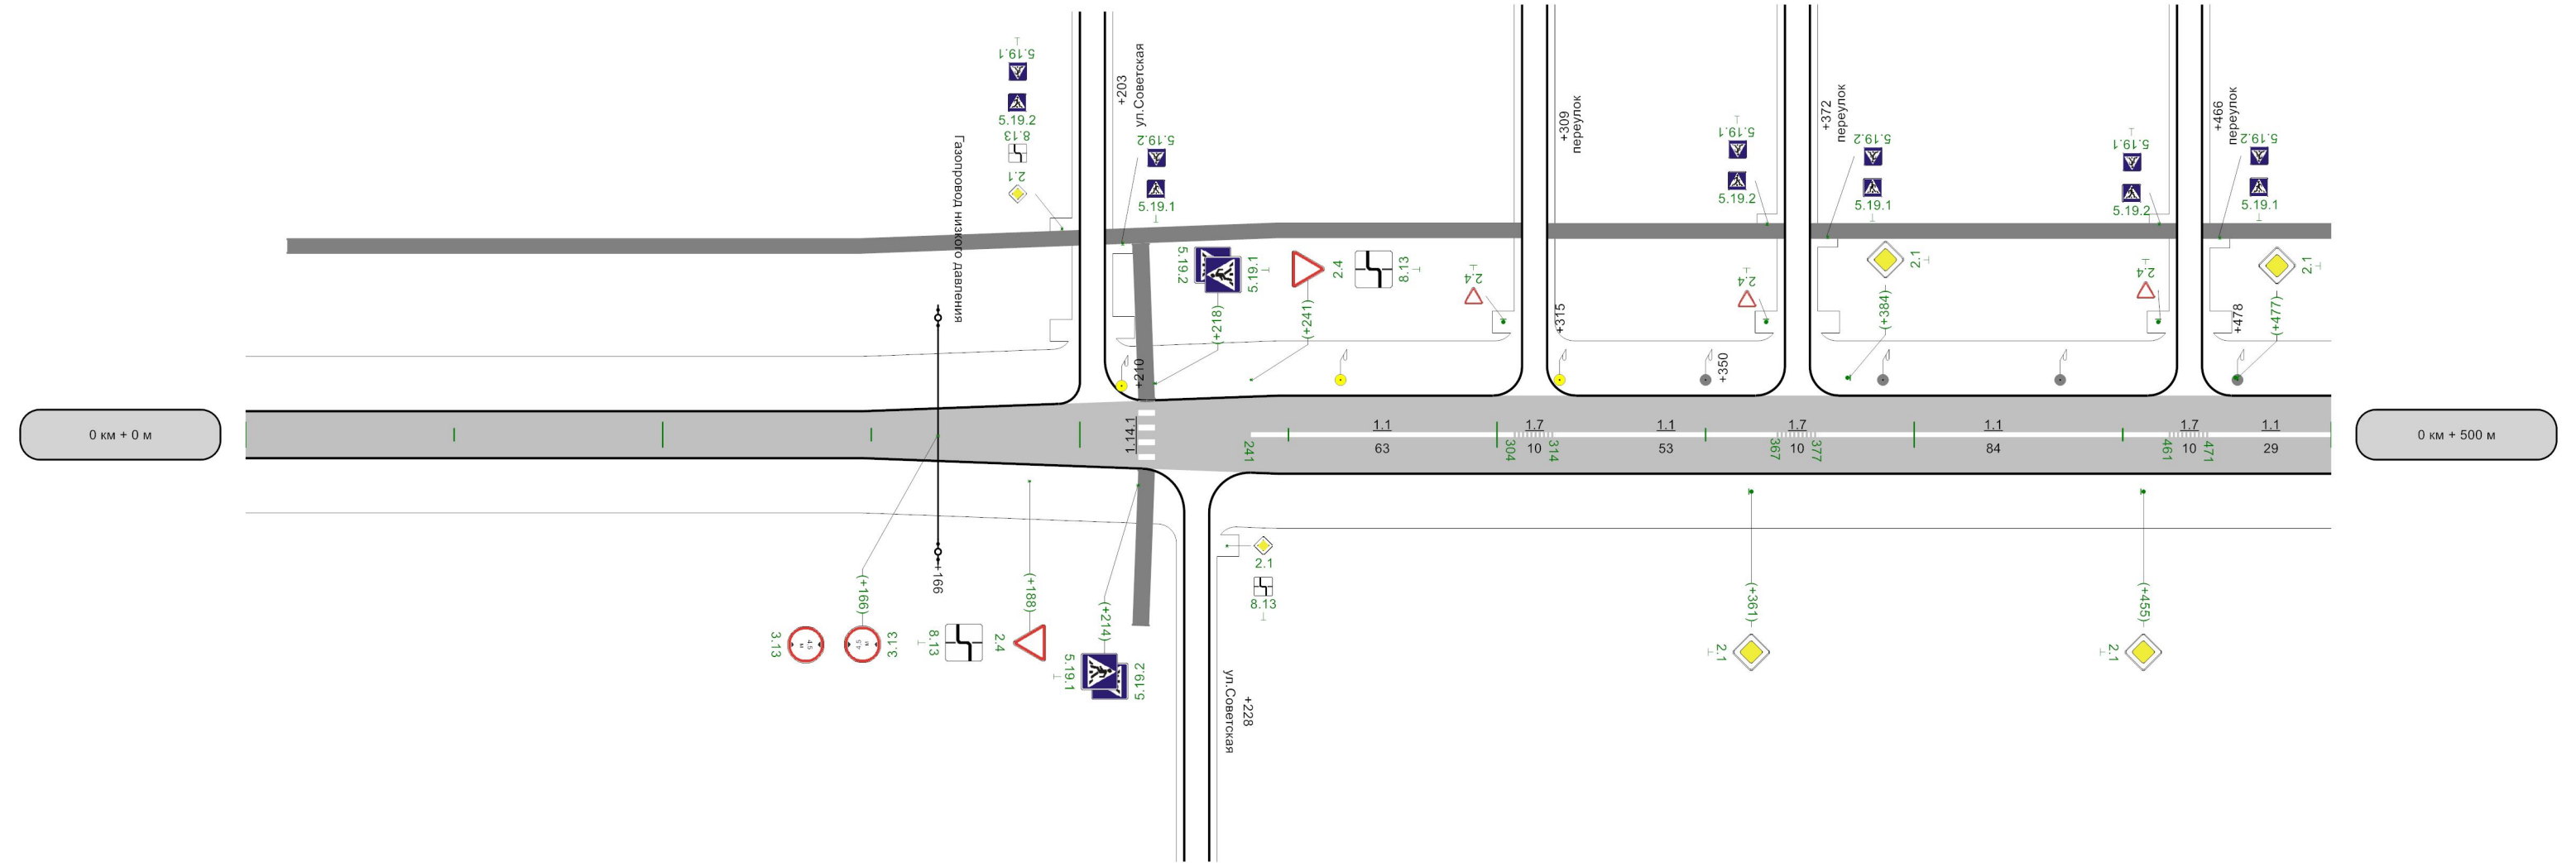

осевая			1.1 241 - 304	1.7 304 - 314	1.1 314 - 367	1.7 367 - 377	1.1 377 - 461	1.7 461 - 471	1.1 471 - 500
Дорожные ограждения и направляющие устройства справа									
Тротуары справа									

Элементы дороги в продольном профиле	3									
Кривые в плане										
Характеристики проезжей части	5,00									
Горизонтальная дорожная разметка слева										
Дорожные ограждения и направляющие устройства по оси										
Дорожные ограждения и направляющие устройства слева										
Тротуары слева	500 - 559		565 - 653		659 - 741		747 - 936		942 - 1000	


Разметка на участке:
1.1 : 305,00 м
1.5 : 45,00 м
1.6 : 100,00 м
1.7 : 50,00 м

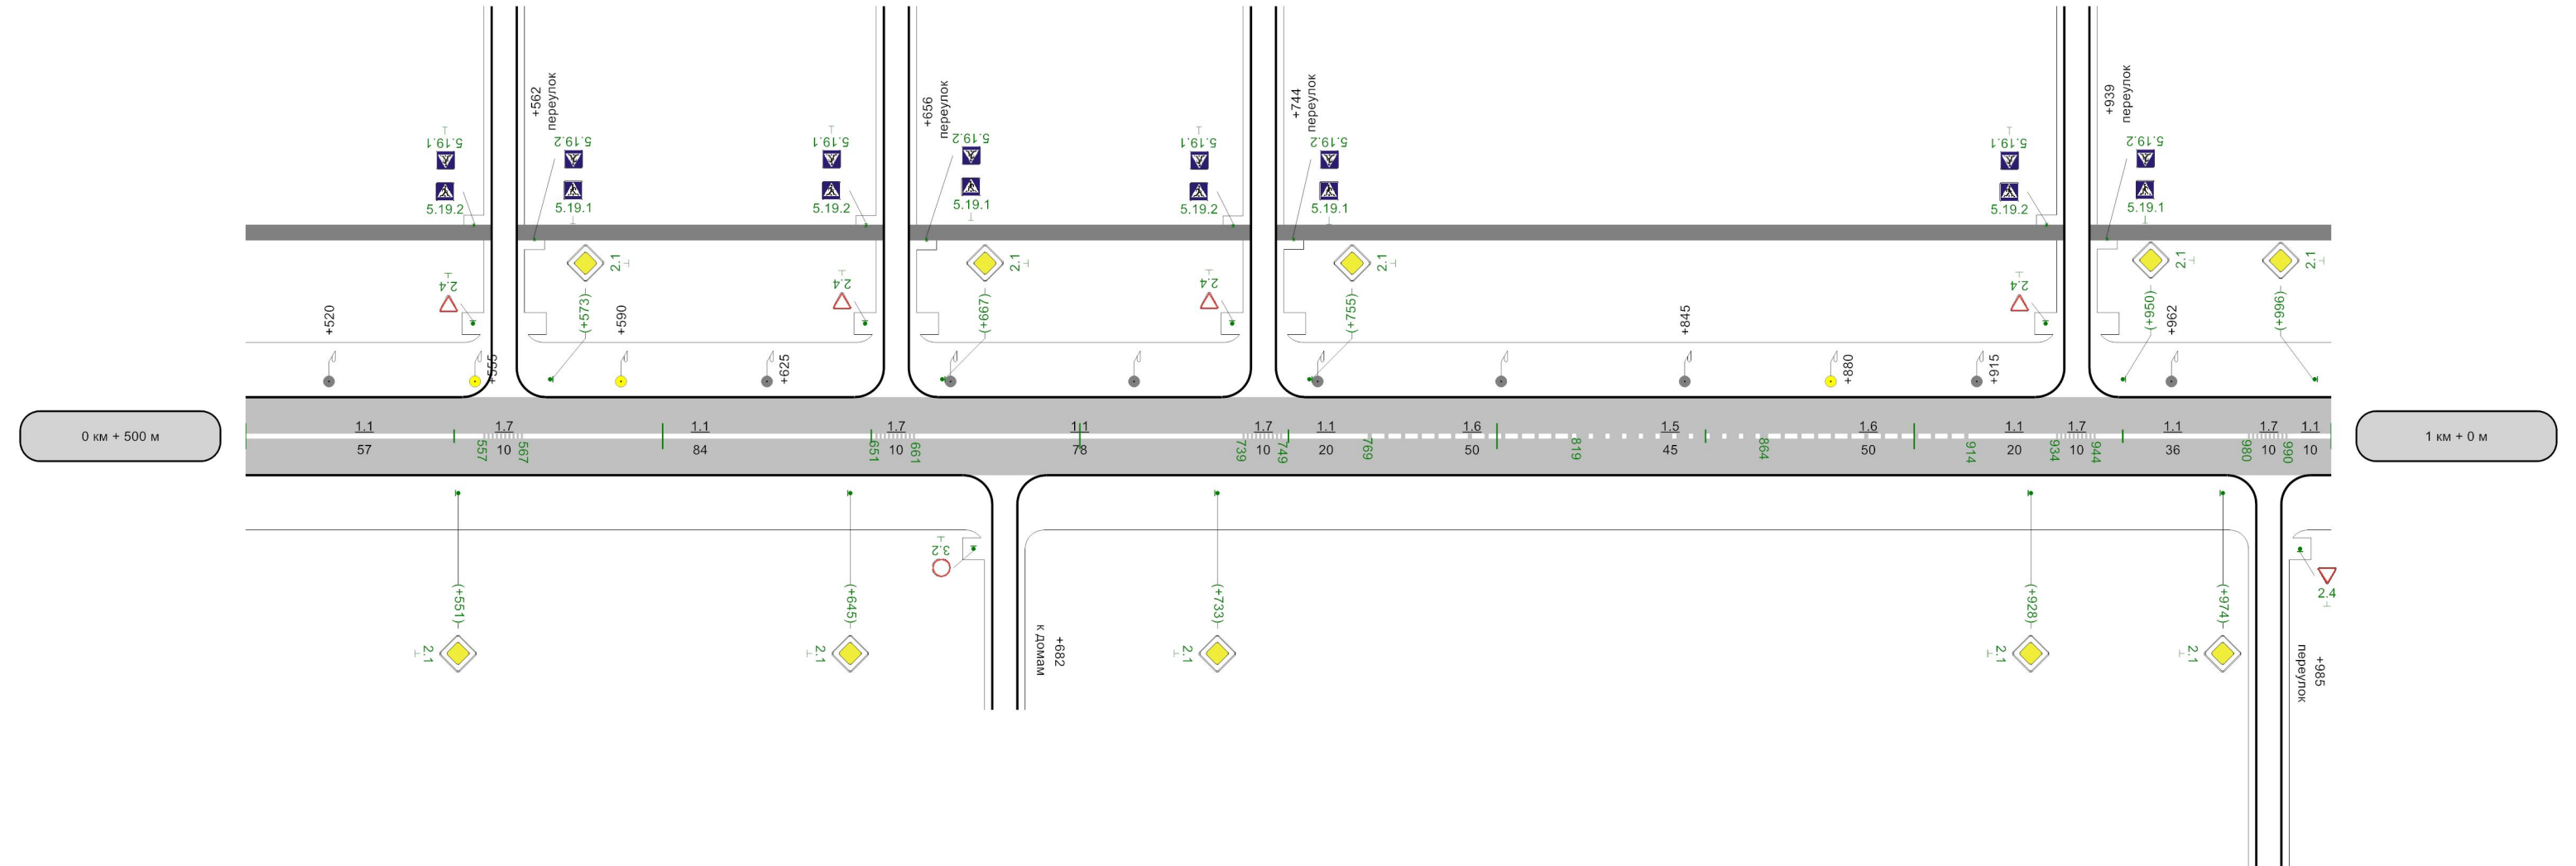

осевая	1.1 500 - 557	1.7 557 - 567	1.1 567 - 651	1.7 651 - 661	1.1 661 - 739	1.7 739 - 749	1.1 749 - 769	1.6 769 - 819	1.5 819 - 864	1.6 864 - 914	1.1 914 - 934	1.7 934 - 944	1.1 944 - 980	1.7 980 - 990	1.1 990 - 1000
Дорожные ограждения и направляющие устройства справа															
Тротуары справа															

Элементы дороги в продольном профиле	3		
Кривые в плане			
Характеристики проезжей части	5,00		
Горизонтальная дорожная разметка слева			
Дорожные ограждения и направляющие устройства по оси			
Дорожные ограждения и направляющие устройства слева			
Тротуары слева	0 - 25		31 - 500


Разметка на участке:
1.1 : 83,00 м
1.5 : 196,00 м
1.6 : 201,00 м
1.7 : 20,00 м

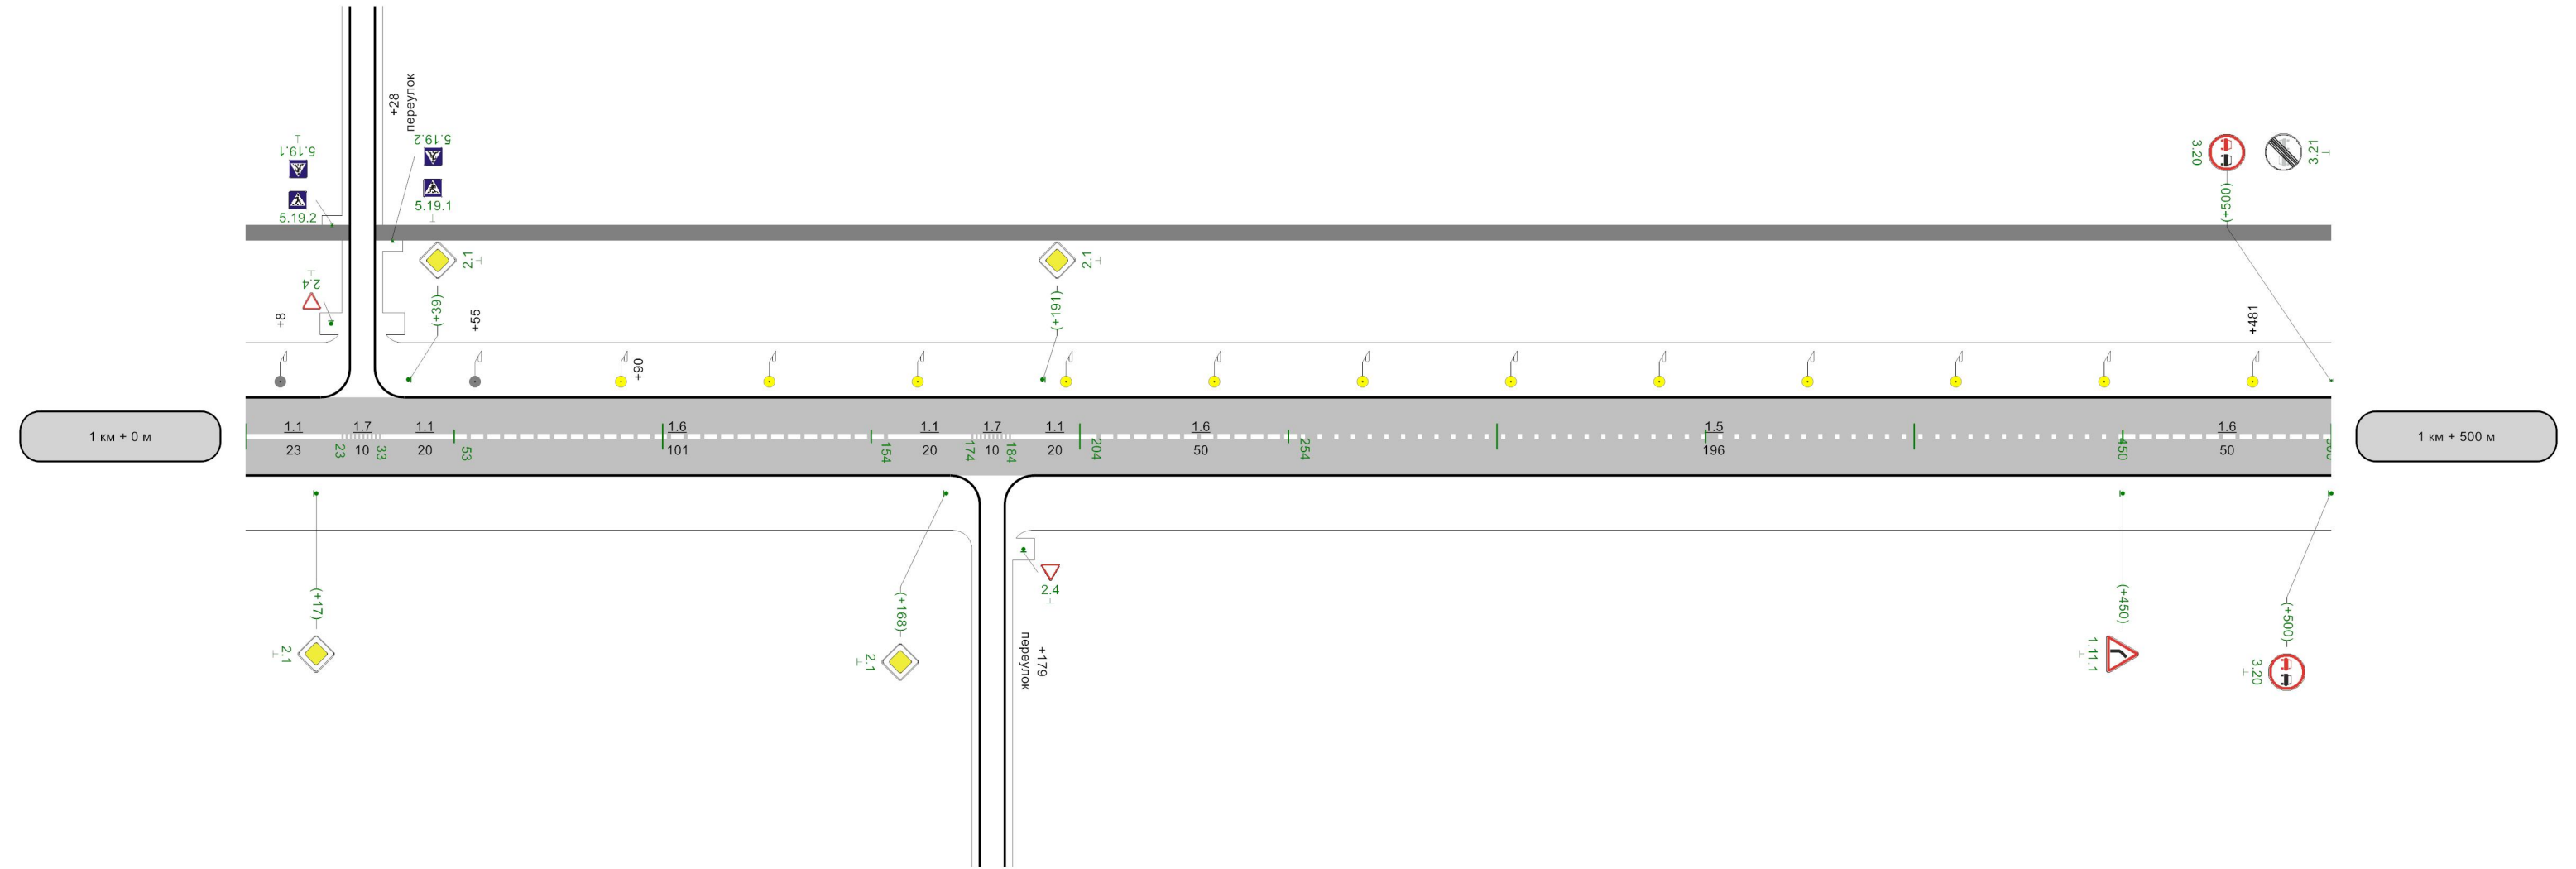

осевая	1.1 0 - 23	1.7 23 - 33	1.1 33 - 53	1.6 53 - 154	1.1 154 - 174	1.7 174 - 184	1.1 184 - 204	1.6 204 - 254	1.5 254 - 450	1.6 450 - 500
Дорожные ограждения и направляющие устройства справа										
Тротуары справа										

Разметка на участке:
1.1 : 223,00 м
1.14.1 : 5,00 м


Элементы дороги в продольном профиле	3			74
Кривые в плане	R=88м P=2; a=23° 536		651	R=115м P=2; a=27° 712
Характеристики проезжей части	5,00			
Горизонтальная дорожная разметка слева				
Дорожные ограждения и направляющие устройства по оси				
Дорожные ограждения и направляющие устройства слева				
Тротуары слева	500 - 733			
				содержит 16, 727, 737

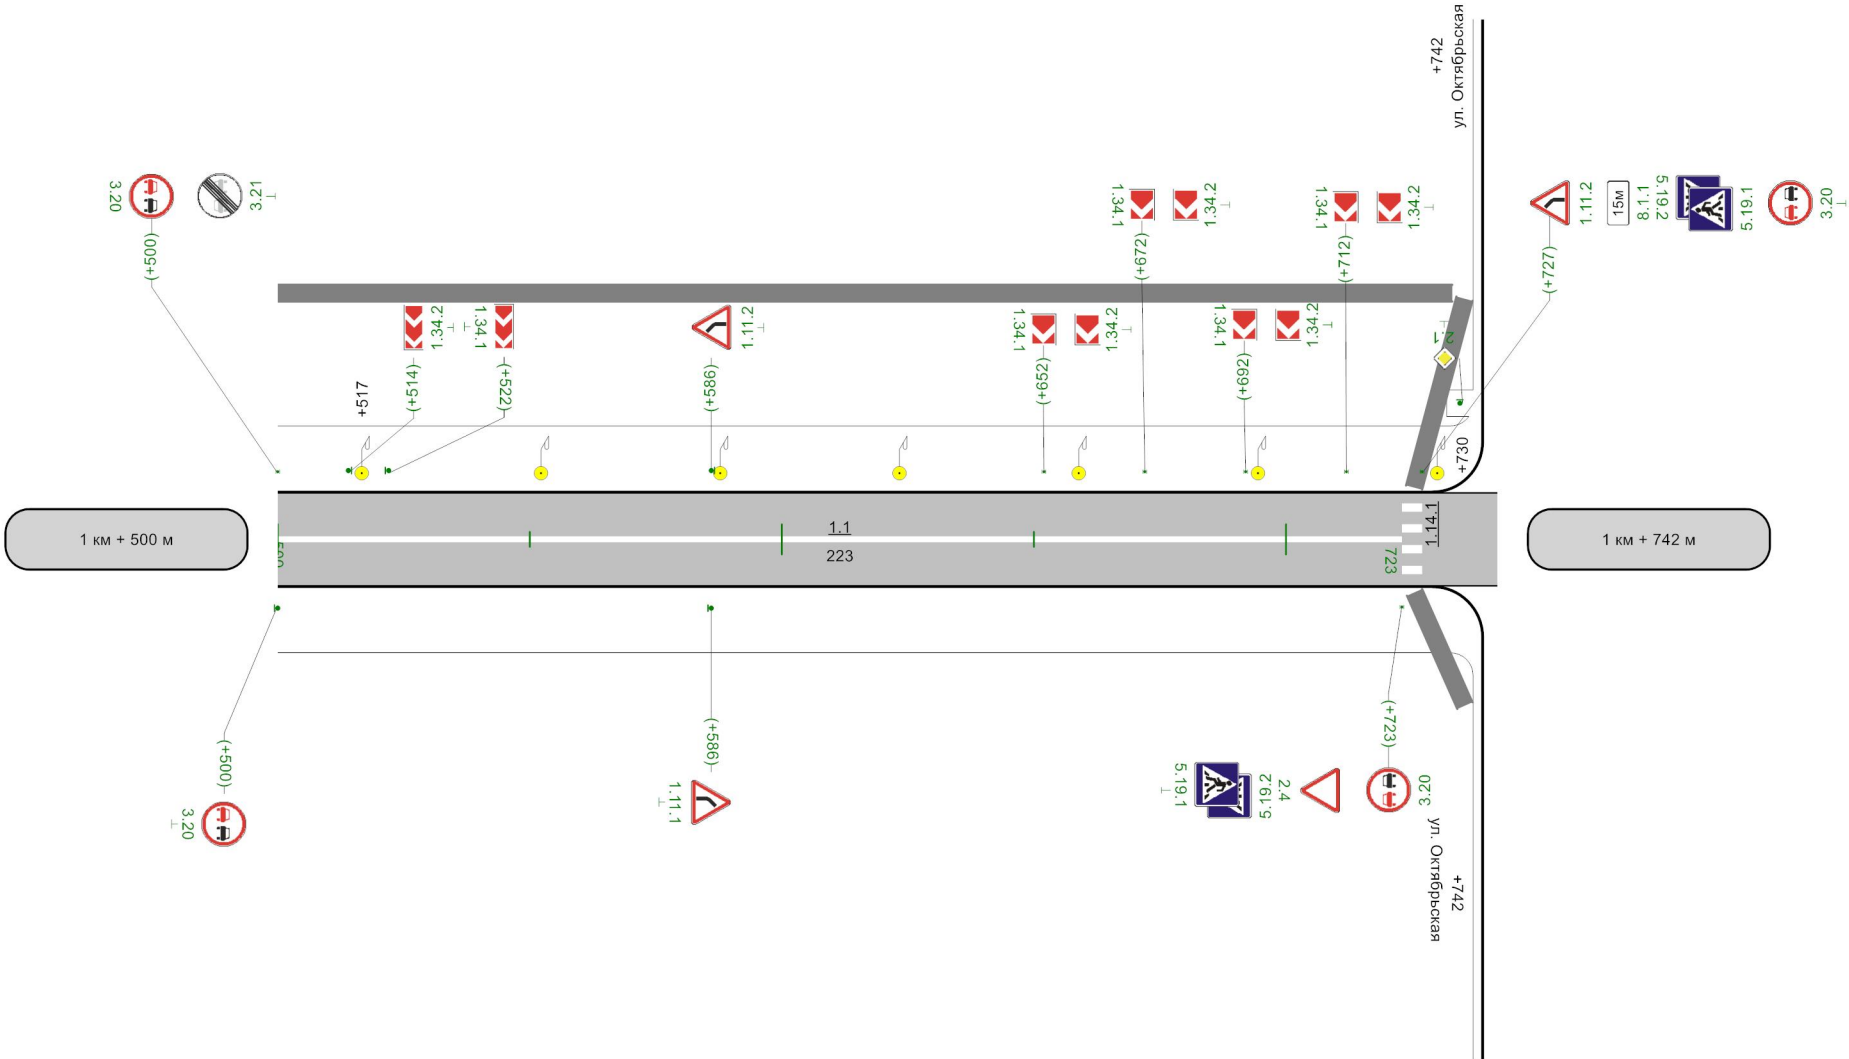

Дорожные ограждения и направляющие устройства справа	осевая	1.1 500 - 723	
	Тротуары справа		содержит 16, 727, 737

Схема расположения


ул. Беловицкого
км 0+000 – км 0+473

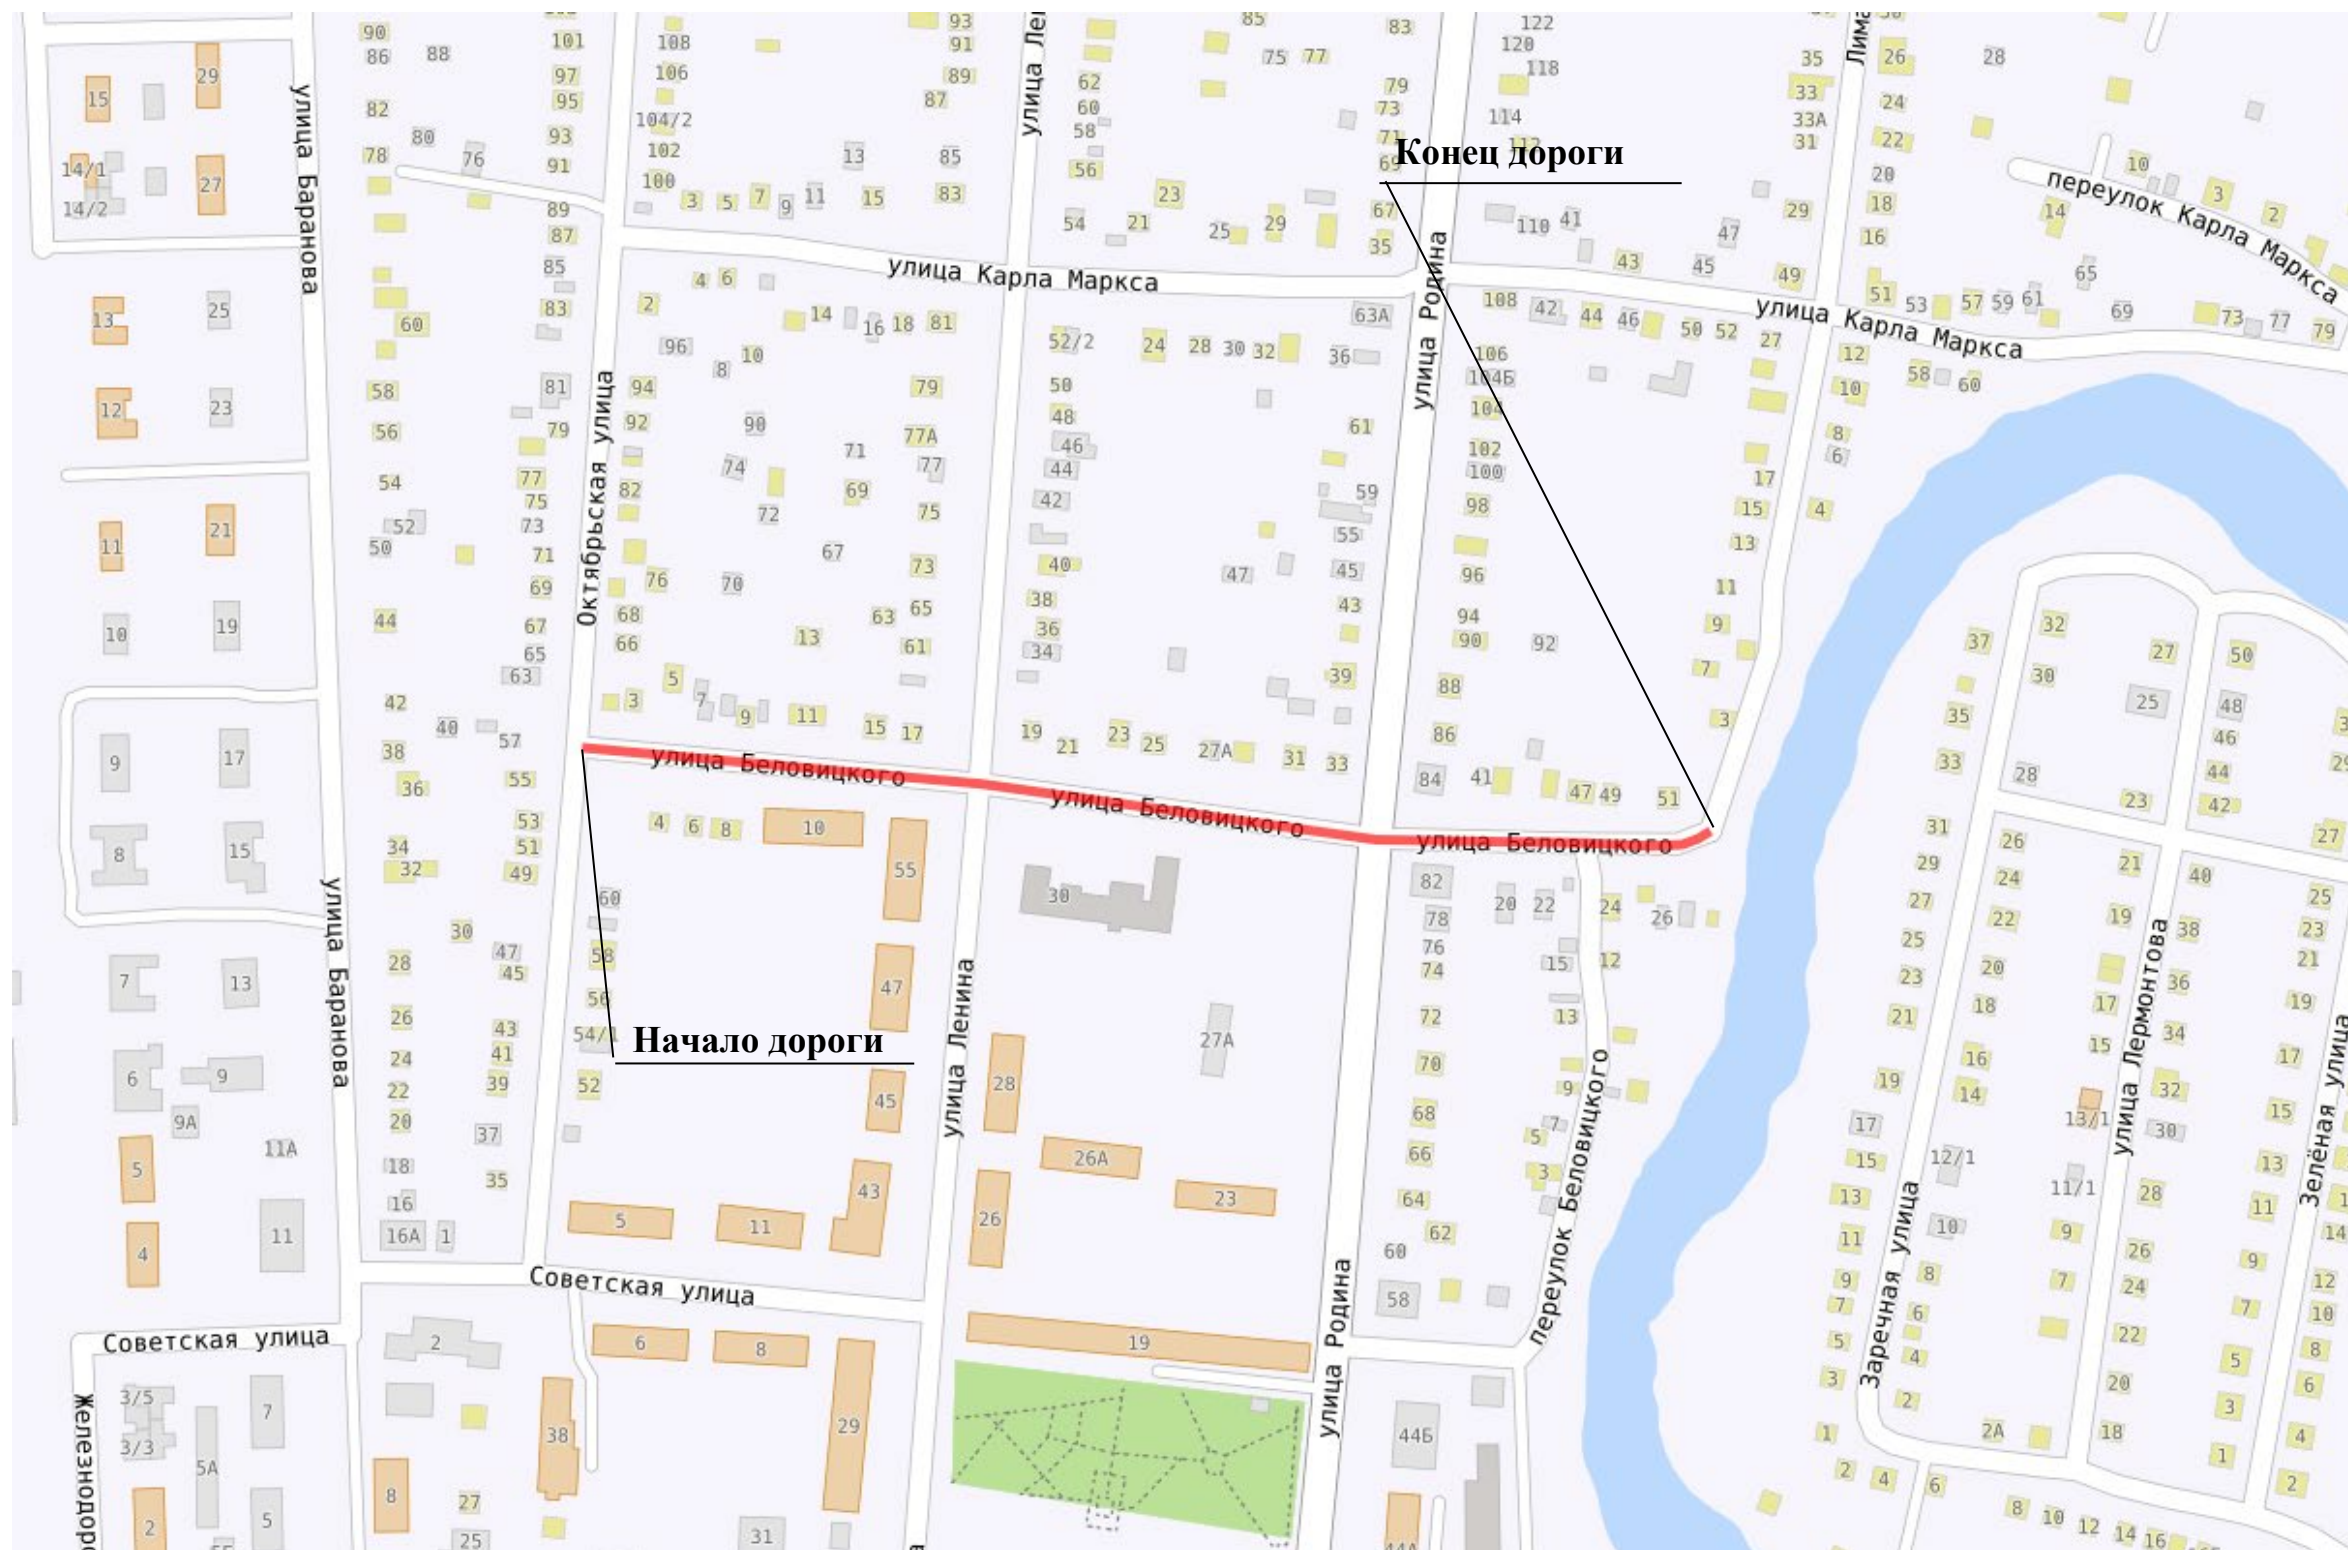


Условные обозначения



ул. Беловицкого

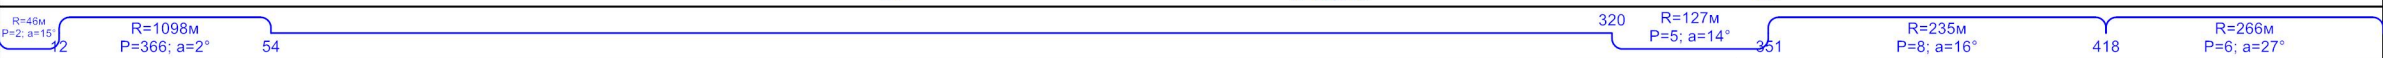Элементы дороги в продольном профиле					
Кривые в плане					
Характеристики проезжей части	5,00				345
Горизонтальная дорожная разметка слева					
Дорожные ограждения и направляющие устройства по оси					
Дорожные ограждения и направляющие устройства слева	н/д: Металл, 97 - 147 н/д: Металл, 176 - 226				
Тротуары слева	5 - 151 н/д: 172 - 320				

Разметка на участке:
1.12 : 5,00 м
1.14.1 : 20,00 м
1.24.1 : 3,00 шт
1.24.3 : 1,00 шт

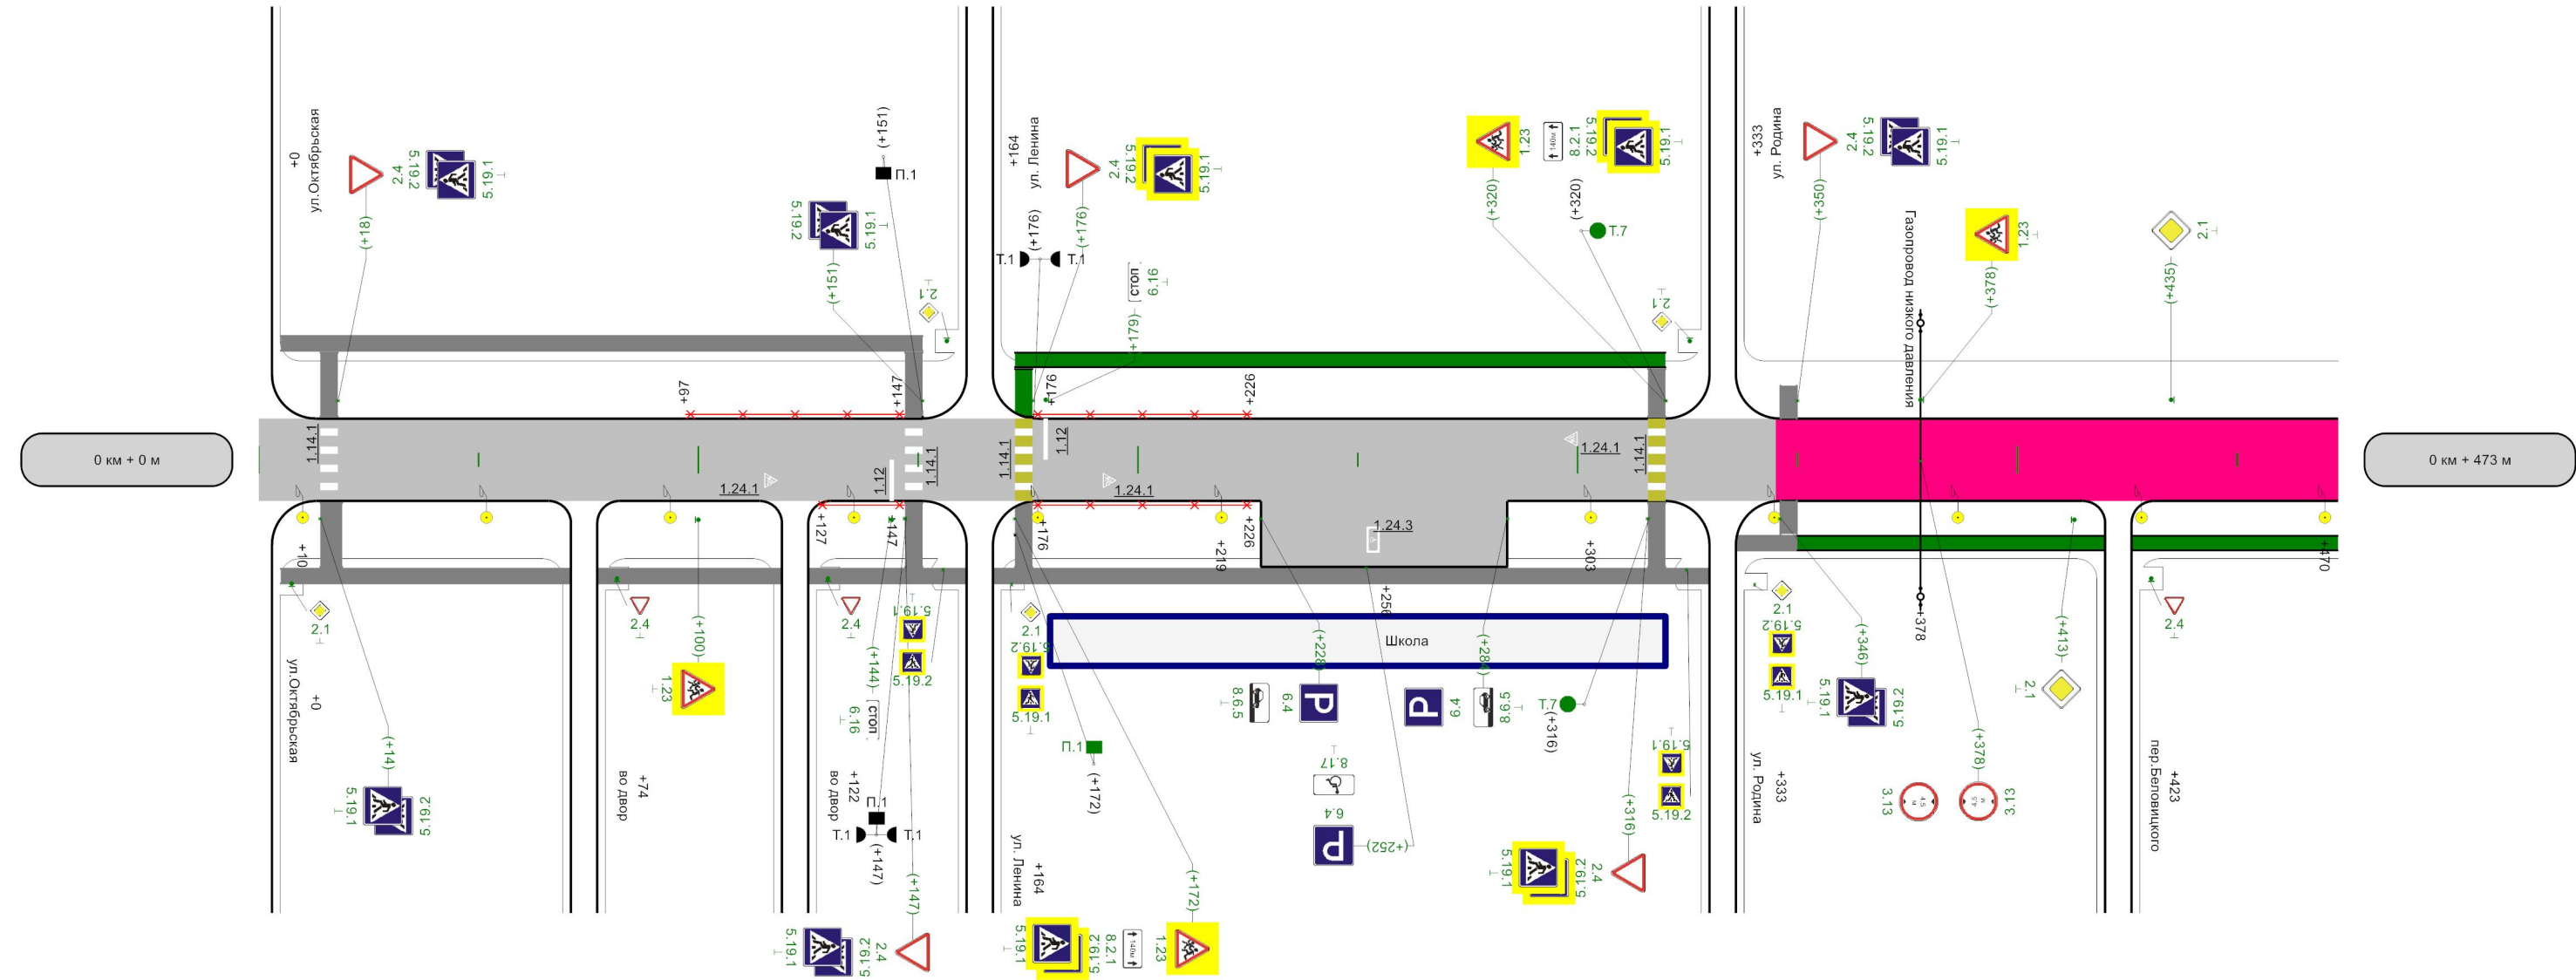

Горизонтальная дорожная разметка справа					
Дорожные ограждения и направляющие устройства справа	н/д: Металл, 127 - 147 н/д: Металл, 176 - 226				
Тротуары справа	5 - 161	167 - 330			336 - 350 н/д: 350 - 420 н/д: 426 - 473

Схема расположения


ул. Береговая
км 0+000 – км 0+310



Условные обозначения

 ул. Береговая


Элементы дороги в продольном профиле		
Кривые в плане		
Характеристики проезжей части	4,00	
Горизонтальная дорожная разметка слева		
Дорожные ограждения и направляющие устройства по оси		
Дорожные ограждения и направляющие устройства слева		
Тротуары слева		

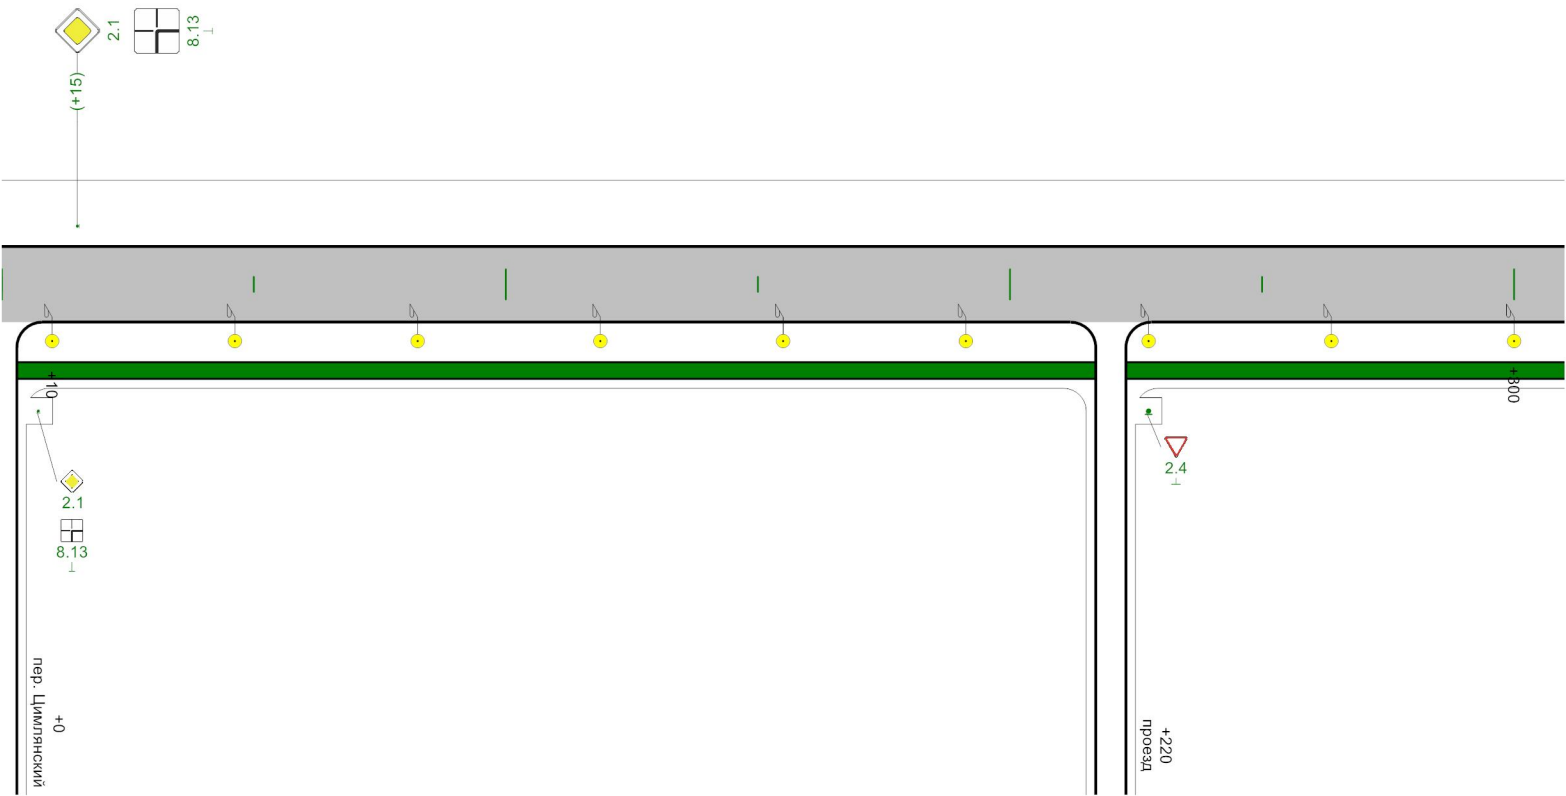

Горизонтальная дорожная разметка справа			
Дорожные ограждения и направляющие устройства справа			
Тротуары справа	н/д: 3 - 217		н/д: 223 - 310

Схема расположения

ул. Войкова
км 0+000 – км 1+408

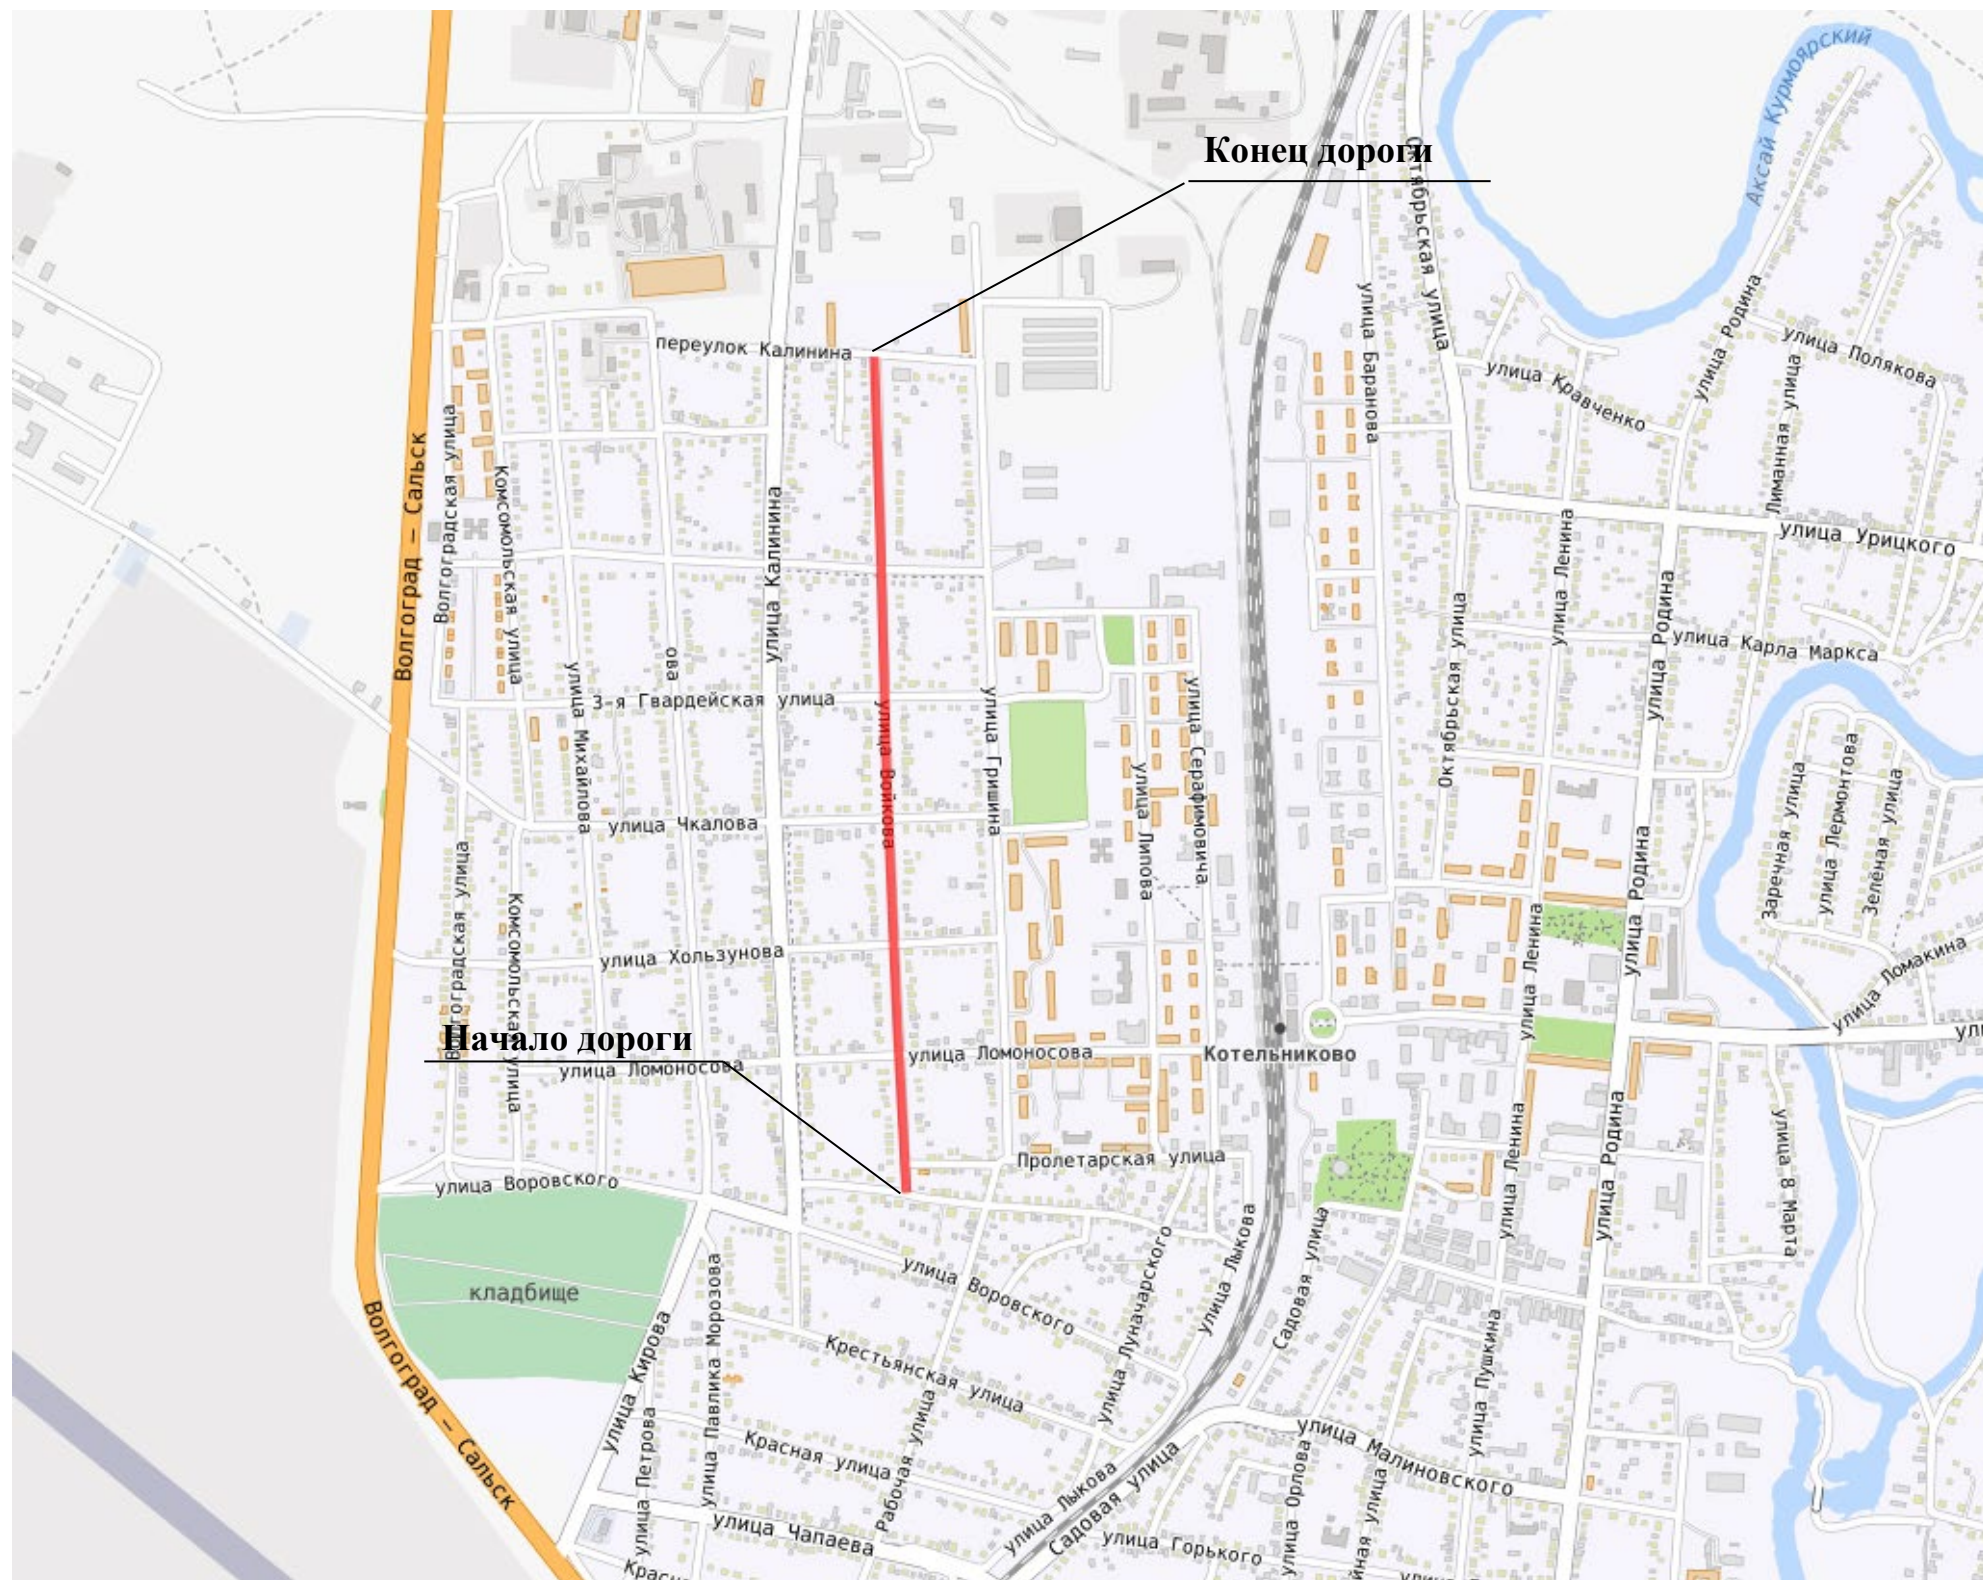


Условные обозначения



ул. Войкова


Элементы дороги в продольном профиле				
Кривые в плане				
Характеристики проезжей части	6.00			
Горизонтальная дорожная разметка слева				
Дорожные ограждения и направляющие устройства по оси				
Дорожные ограждения и направляющие устройства слева				
Тротуары слева	н/д: ширина 1,5м, а/б, 8 - 235		н/д: ширина 1,5м, а/б, 241 - 421	
	н/д: ширина 1,5м, а/б, 427 - 500			

Разметка на участке:
1.1 : 150,00 м
1.5 : 50,00 м
1.6 : 250,00 м
1.7 : 33,00 м
1.14.1 : 36,00 м

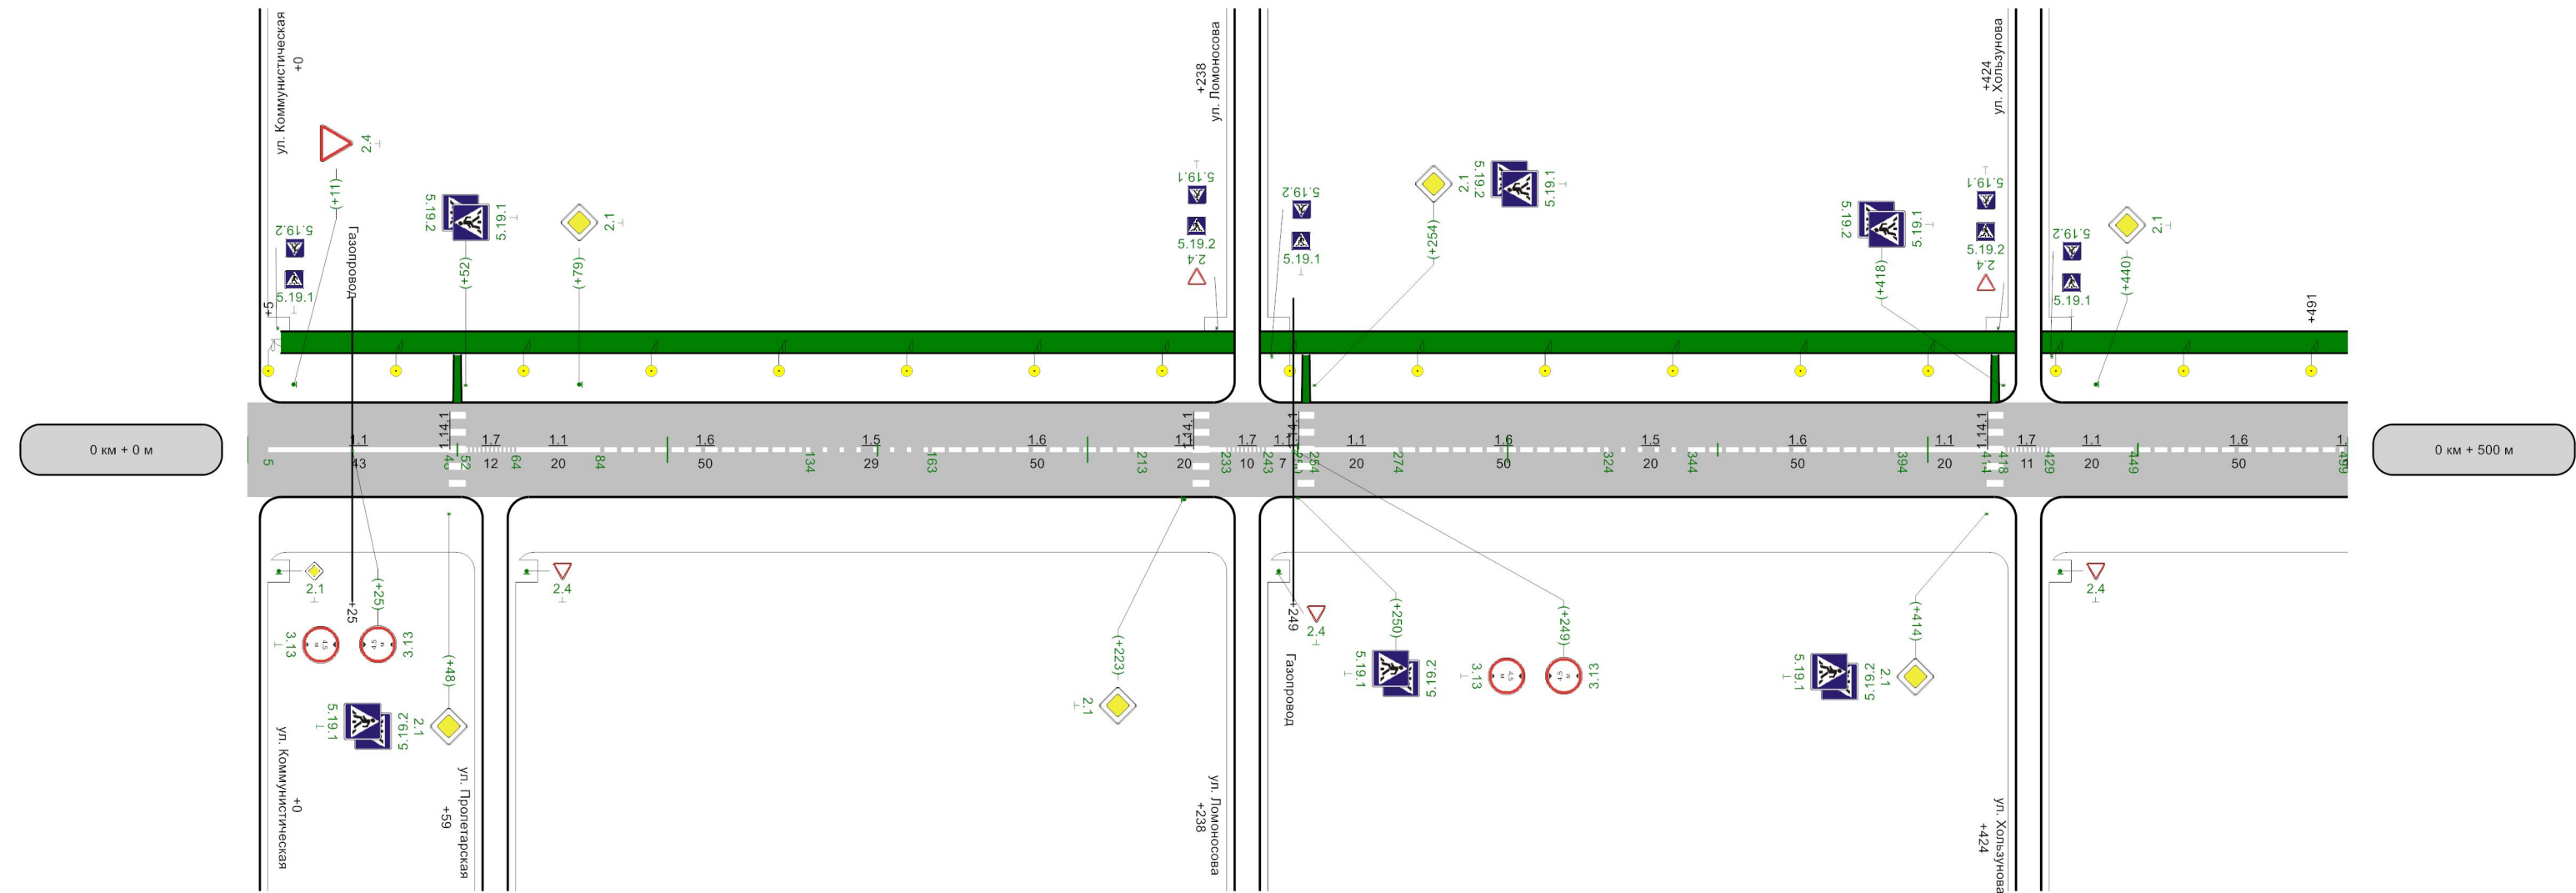

осевая	1.1 5 - 48	1.7 52 - 64	1.1 64 - 84	1.6 84 - 134	1.5 134 - 163	1.6 163 - 213	1.1 213 - 233	1.7 233 - 243	1.1 243 - 250	1.1 254 - 274	1.6 274 - 324	1.5 324 - 344	1.6 344 - 394	1.1 394 - 414	1.7 418 - 429	1.1 429 - 449	1.6 449 - 499
Дорожные ограждения и направляющие устройства справа																	
Тротуары справа																	

Разметка на участке:
1.1 : 97,00 м
1.5 : 139,00 м
1.6 : 231,00 м
1.7 : 20,00 м
1.14.1 : 24,00 м
1.25 : 12,00 м

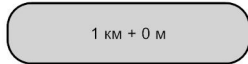

осевая	1.5 500 - 561	1.6 561 - 611	1.1 611 - 631	1.7 631 - 647	1.1 648 - 658	1.1 663 - 683	1.6 683 - 733	1.5 733 - 766	1.6 766 - 816	1.1 816 - 836	1.7 836 - 848	1.1 854 - 874	1.6 874 - 924	1.5 924 - 969	1.6 969 - 1000
Дорожные ограждения и направляющие устройства справа															
Тротуары справа	ширина 1,5м, а/б, 639 - 838														

Разметка на участке:
1.1 : 64,00 м
1.5 : 205,00 м
1.6 : 119,00 м
1.7 : 10,00 м
1.14.1 : 12,00 м


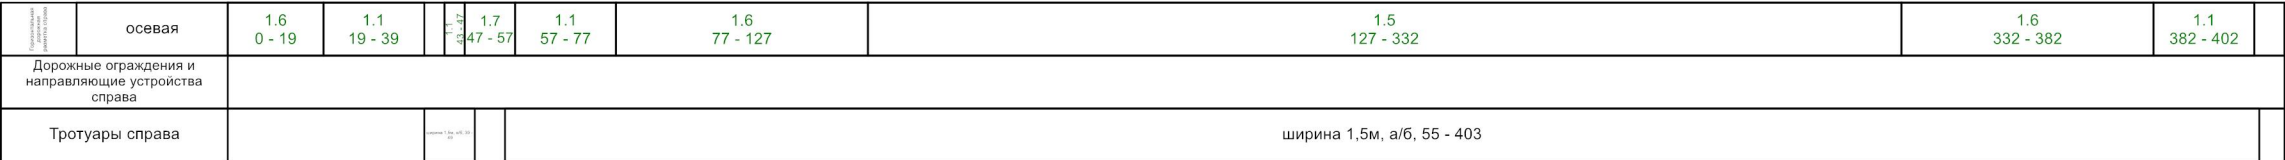


Схема расположения

ул. Воровского
км 0+000 – км 1+420

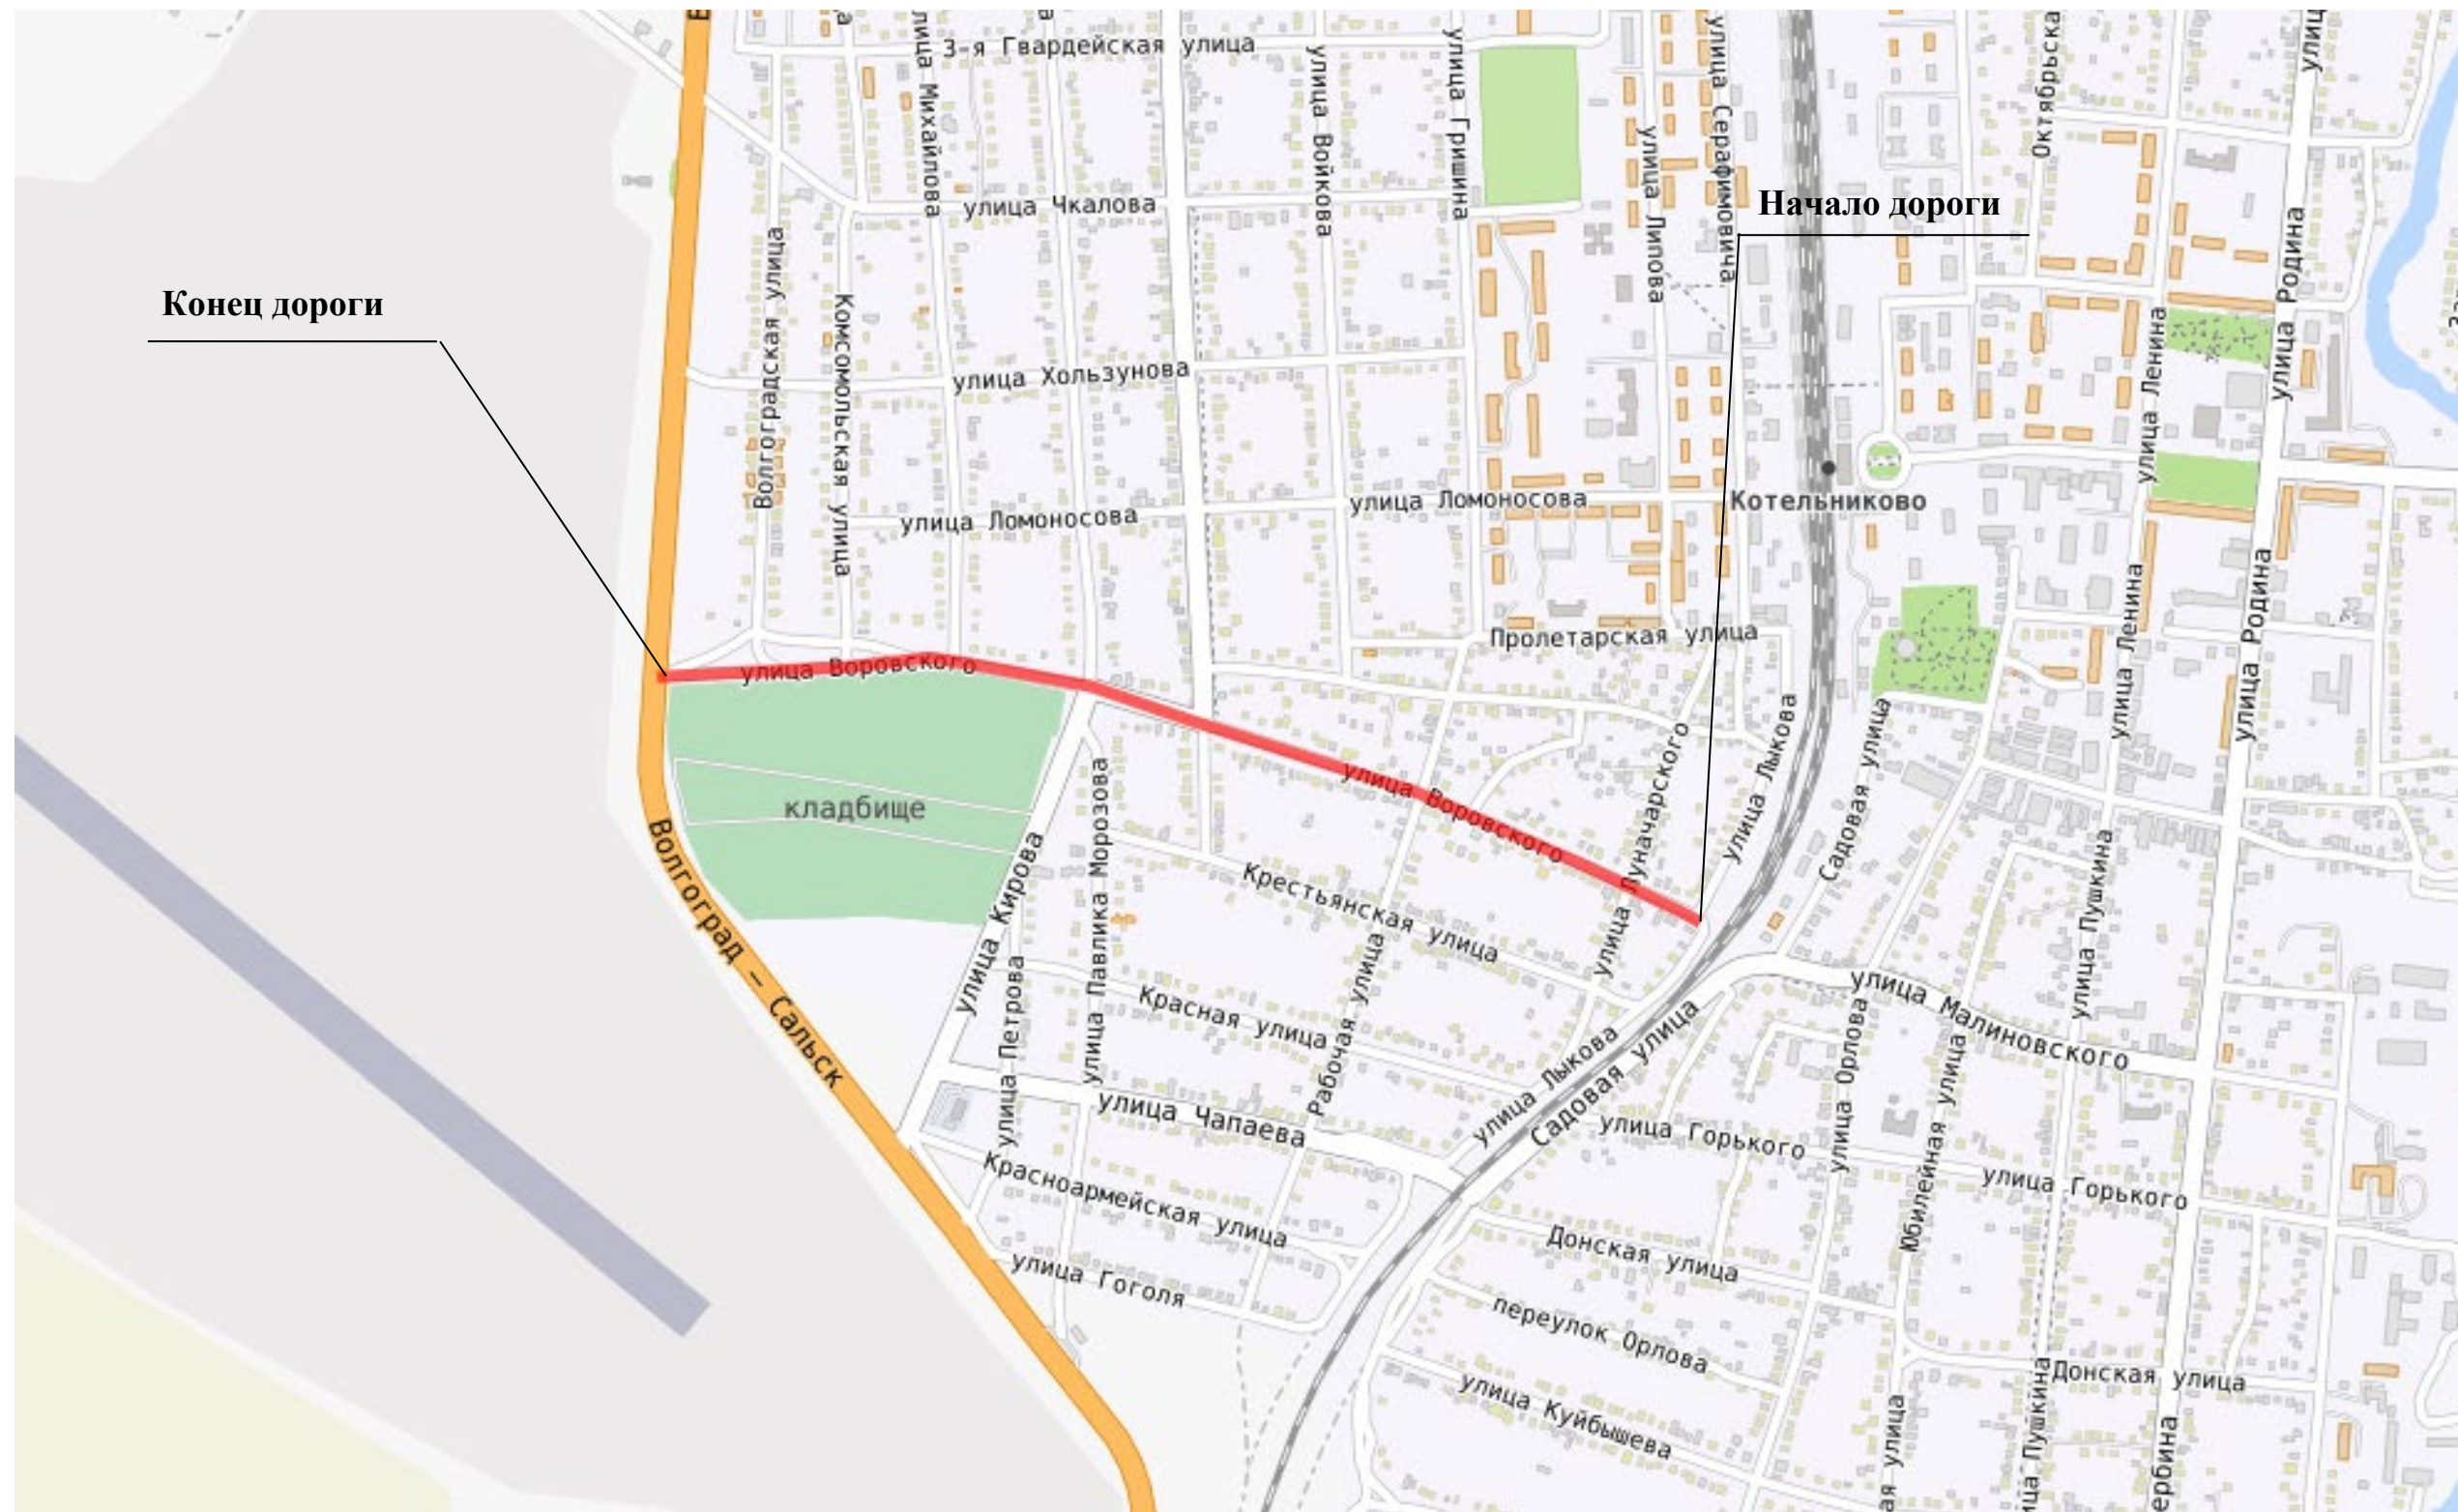


Условные обозначения

ул. Воровского

Элементы дороги в продольном профиле	5													
Кривые в плане	2	R=195м P=8; a=14°		51	127		R=4007м P=1867; a=1°		213	302		R=854м P=70; a=7°		434
Характеристики проезжей части	6,00													
Горизонтальная дорожная разметка слева														
Дорожные ограждения и направляющие устройства по оси														
Дорожные ограждения и направляющие устройства слева														
Тротуары слева														


Разметка на участке:
1.1 : 187,00 м
1.5 : 71,00 м
1.6 : 150,00 м
1.7 : 60,00 м
1.14.1 : 36,00 м

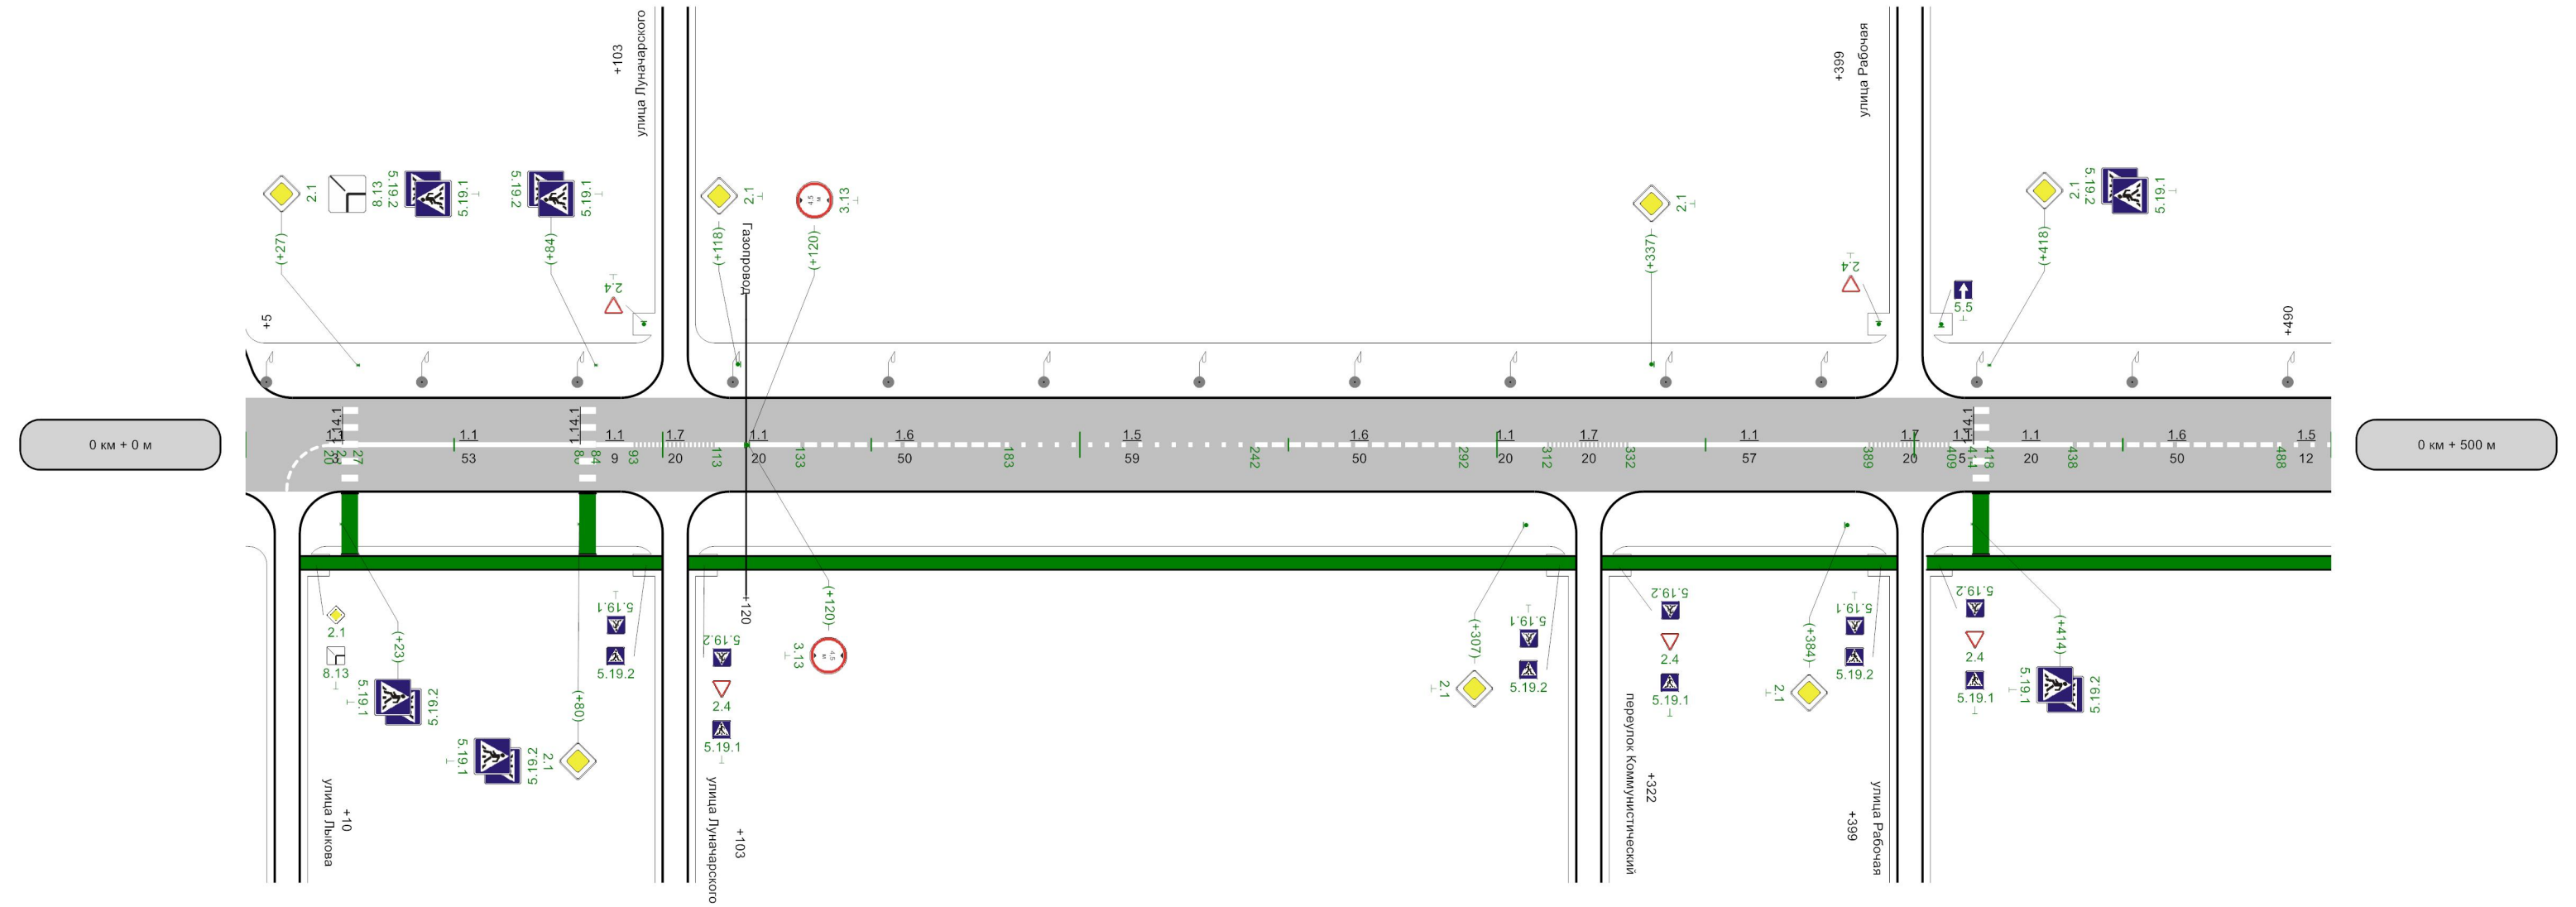

осевая	1.1 27 - 80	1.1 84 - 93	1.7 93 - 113	1.1 113 - 133	1.6 133 - 183	1.5 183 - 242	1.6 242 - 292	1.1 292 - 312	1.7 312 - 332	1.1 332 - 389	1.7 389 - 409	1.1 409 - 414	1.1 418 - 438	1.6 438 - 488	1.5 488 - 500
Дорожные ограждения и направляющие устройства справа															
Тротуары справа	н/д: 13 - 100			н/д: 106 - 319					н/д: 325 - 396			н/д: 403 - 500			


Элементы дороги в продольном профиле	5 850			
Кривые в плане				
Характеристики проезжей части	6,00	0,06	5,00	0,065,00
Горизонтальная дорожная разметка слева				
Дорожные ограждения и направляющие устройства по оси				
Дорожные ограждения и направляющие устройства слева				
Тротуары слева				

Разметка на участке:
1.1 : 90,00 м
1.5 : 109,00 м
1.6 : 114,00 м
1.14.1 : 24,00 м

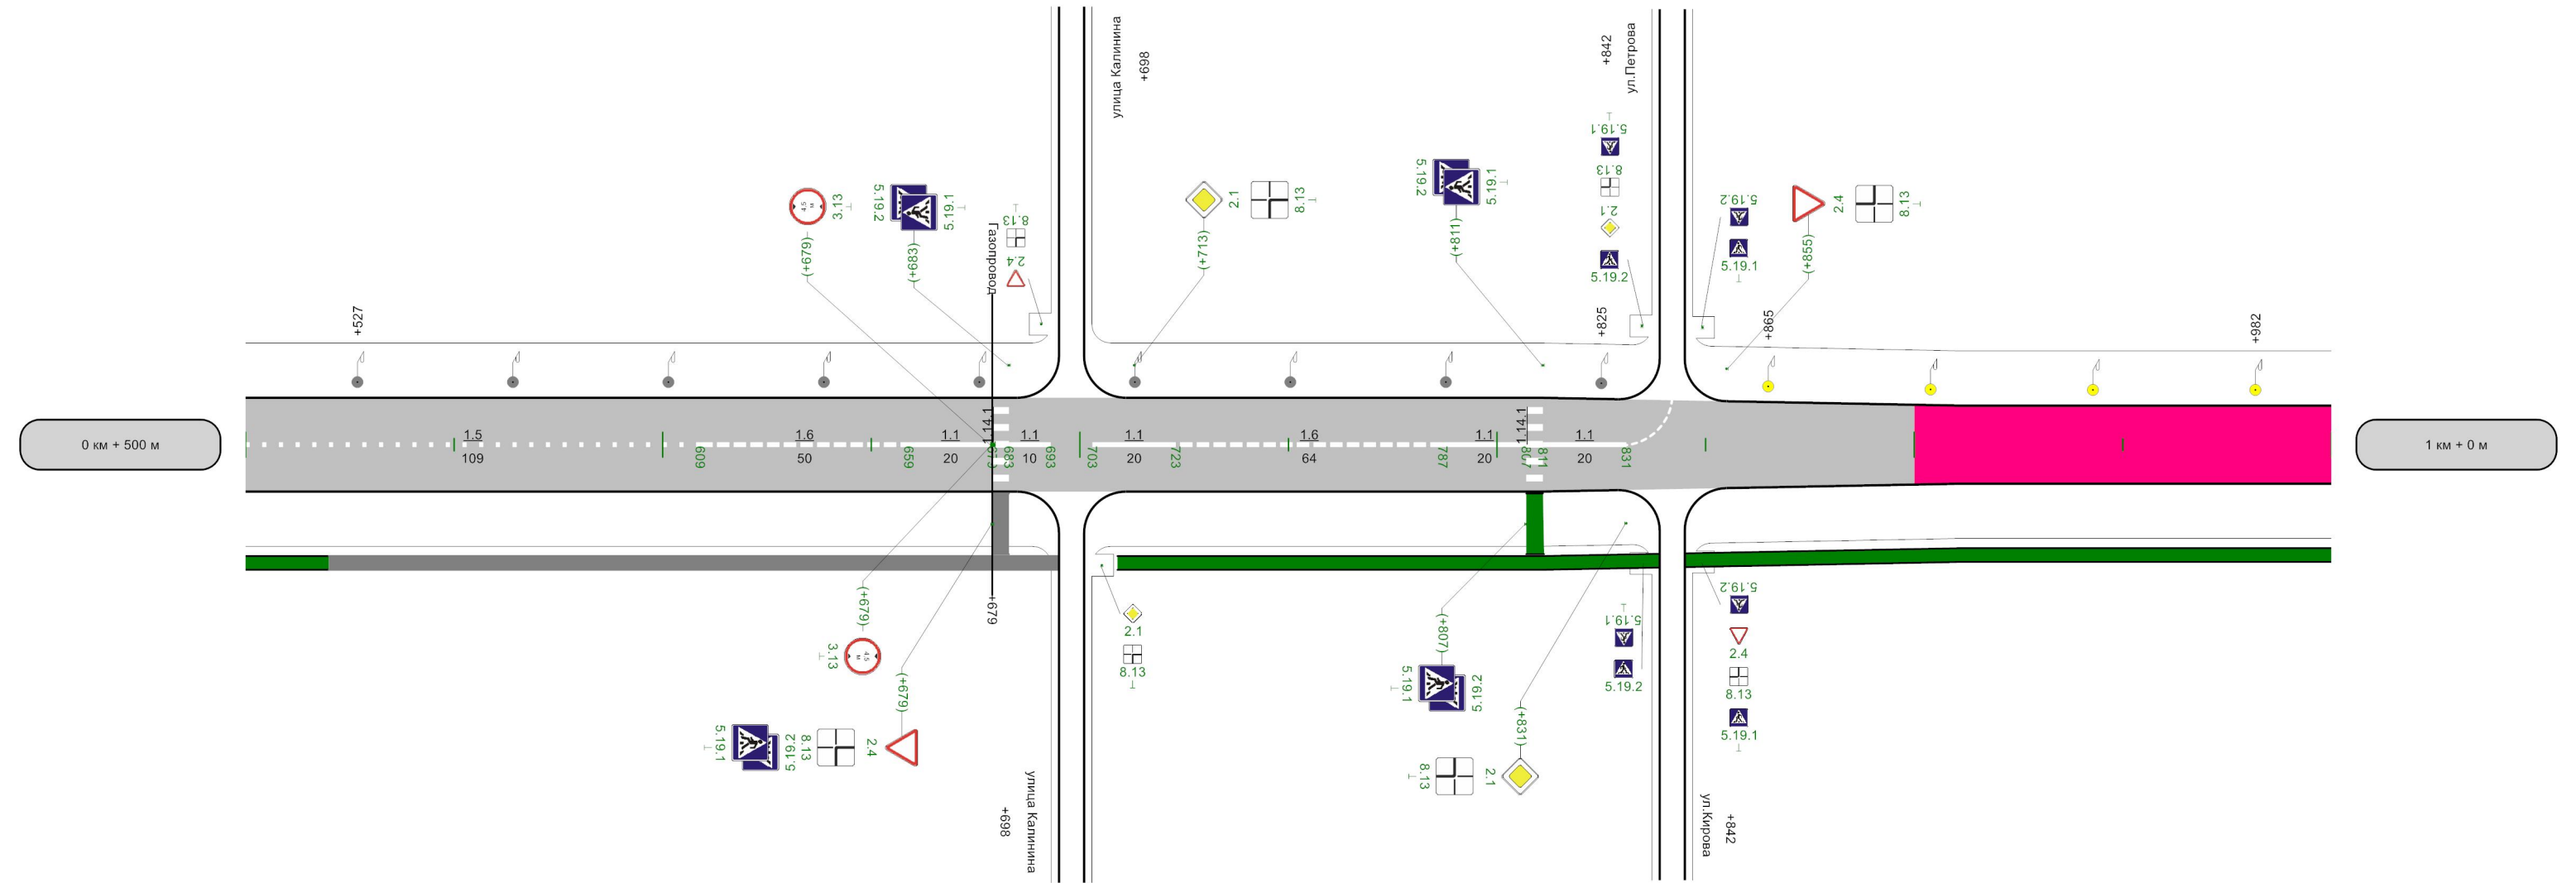

	осевая	1,5 500 - 609	1,6 609 - 659	1,1 659 - 679	1,1 683 - 693	1,1 703 - 723	1,6 723 - 787	1,1 787 - 807	1,1 811 - 831	
Дорожные ограждения и направляющие устройства справа										
Тротуары справа		н/д: 500 - 520	520 - 695			н/д: 709 - 839			н/д: 845 - 1000	


Элементы дороги в продольном профиле		
Кривые в плане		
Характеристики проезжей части	5,00	
Горизонтальная дорожная разметка слева		
Дорожные ограждения и направляющие устройства по оси		
Дорожные ограждения и направляющие устройства слева		
Тротуары слева		

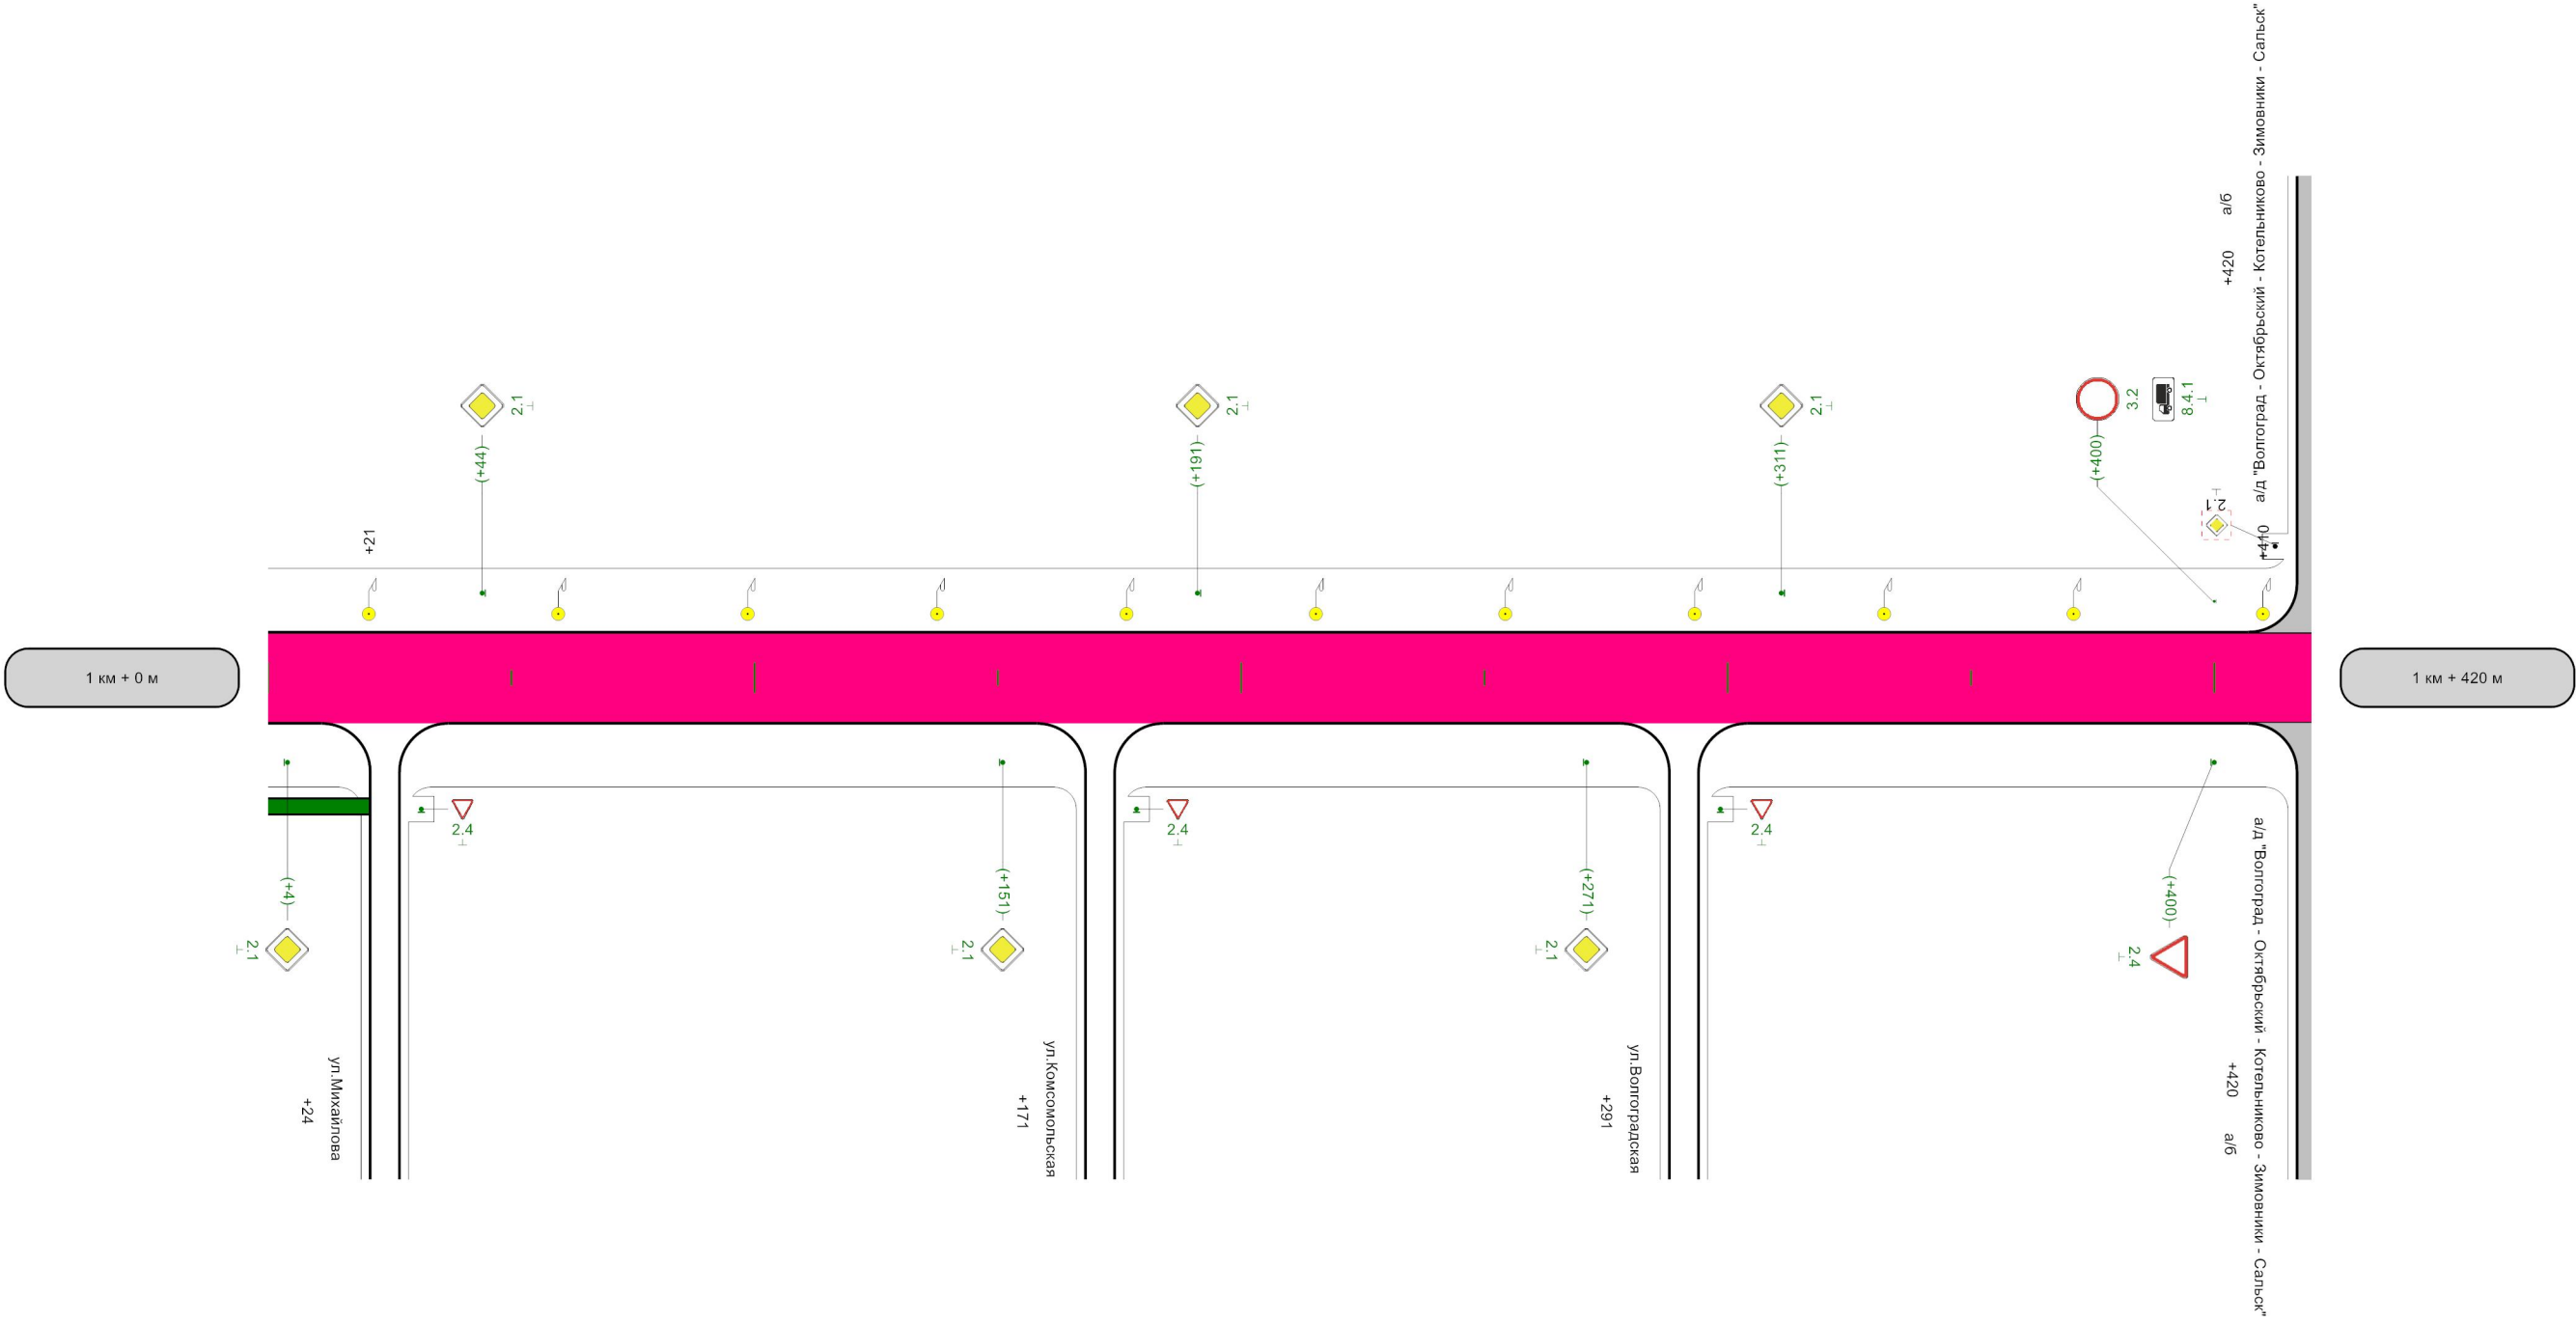

Горизонтальная дорожная разметка справа		
Дорожные ограждения и направляющие устройства справа		
Тротуары справа	н/д: 0 - 21	

Схема расположения

ул. Горького
км 0+000 – км 1+000

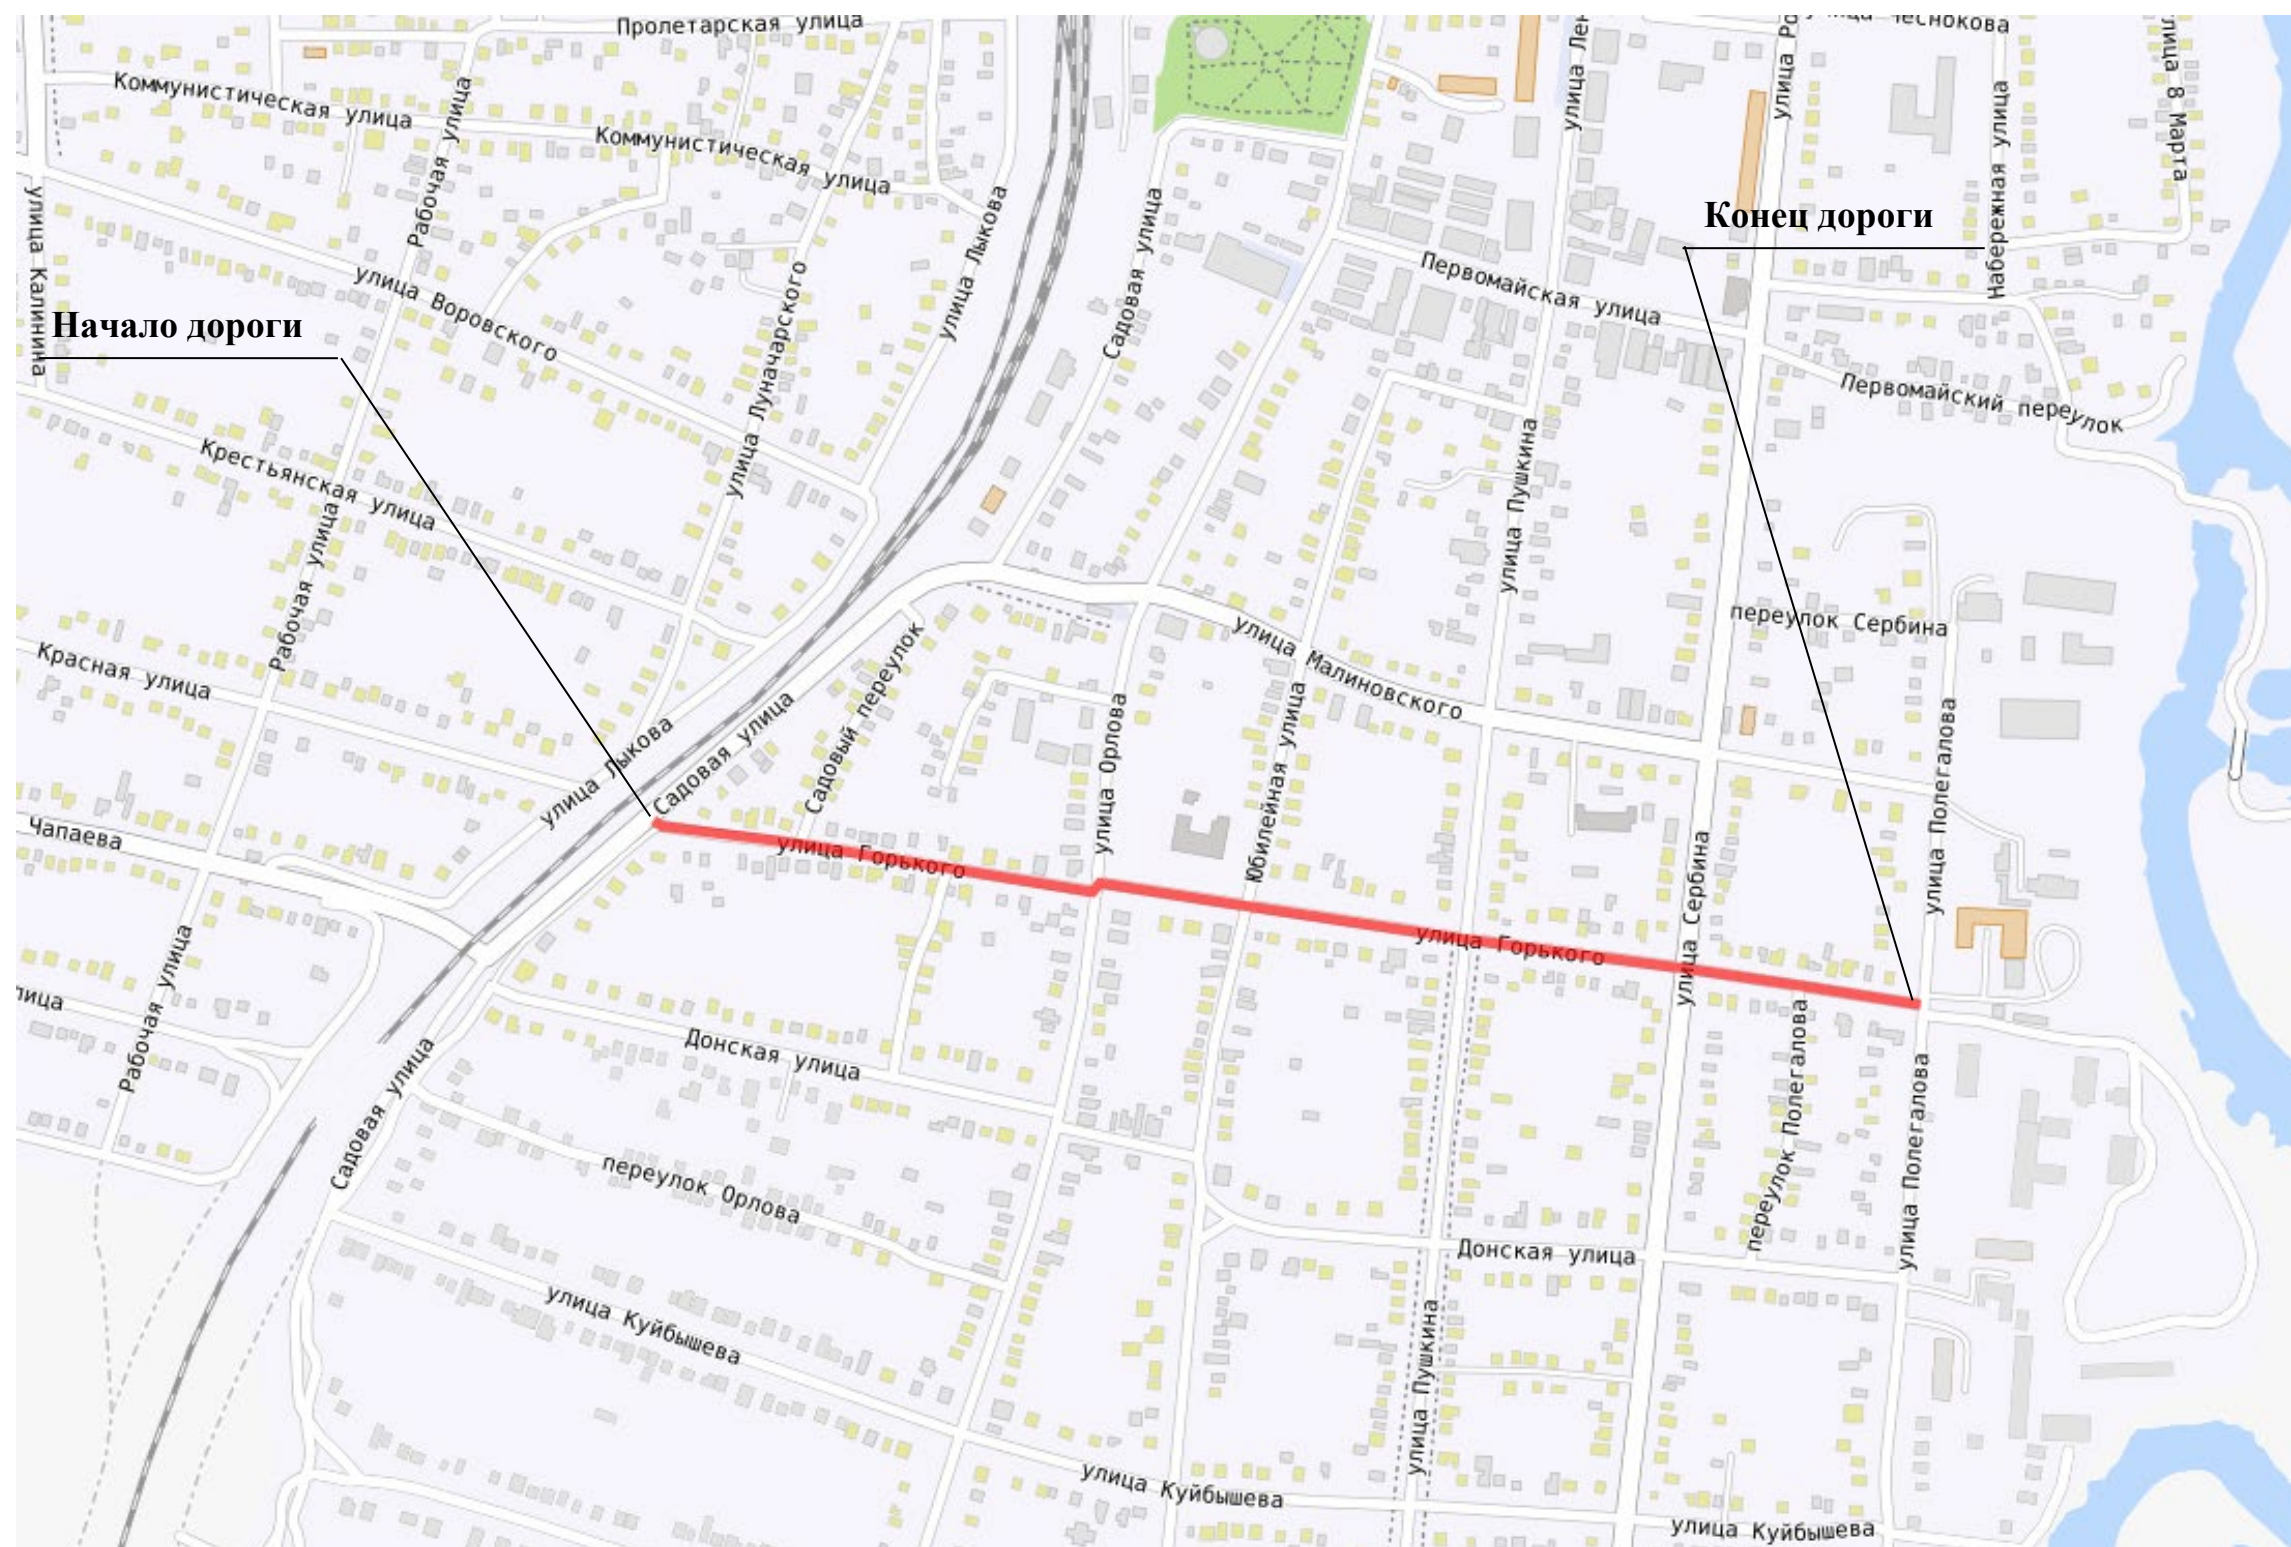


Условные обозначения



ул. Горького


Элементы дороги в продольном профиле	1									
Кривые в плане	15R=336м P=20; a=10°71 102R=642м P=73; a=5°202 325R=58м P=2; a=15°349R=4221м P=430; a=6360R=349м P=19; a=11°424 462R=3314м P=1210; a=2°									
Характеристики проезжей части	5,00									
Горизонтальная дорожная разметка слева										
Дорожные ограждения и направляющие устройства по оси										
Дорожные ограждения и направляющие устройства слева						н/д: Металл, 363 - 395		н/д: Металл, 405 - 434	н/д: Металл, 438 - 467	
Тротуары слева						ширина 1м, а/б, 355 - 398		ширина 1м, а/б, 402 - 472		ширина 1м, а/б, 478 - 500

Разметка на участке:
1.14.1 : 15,00 м
1.24.1 : 3,00 шт
1.25 : 20,00 м

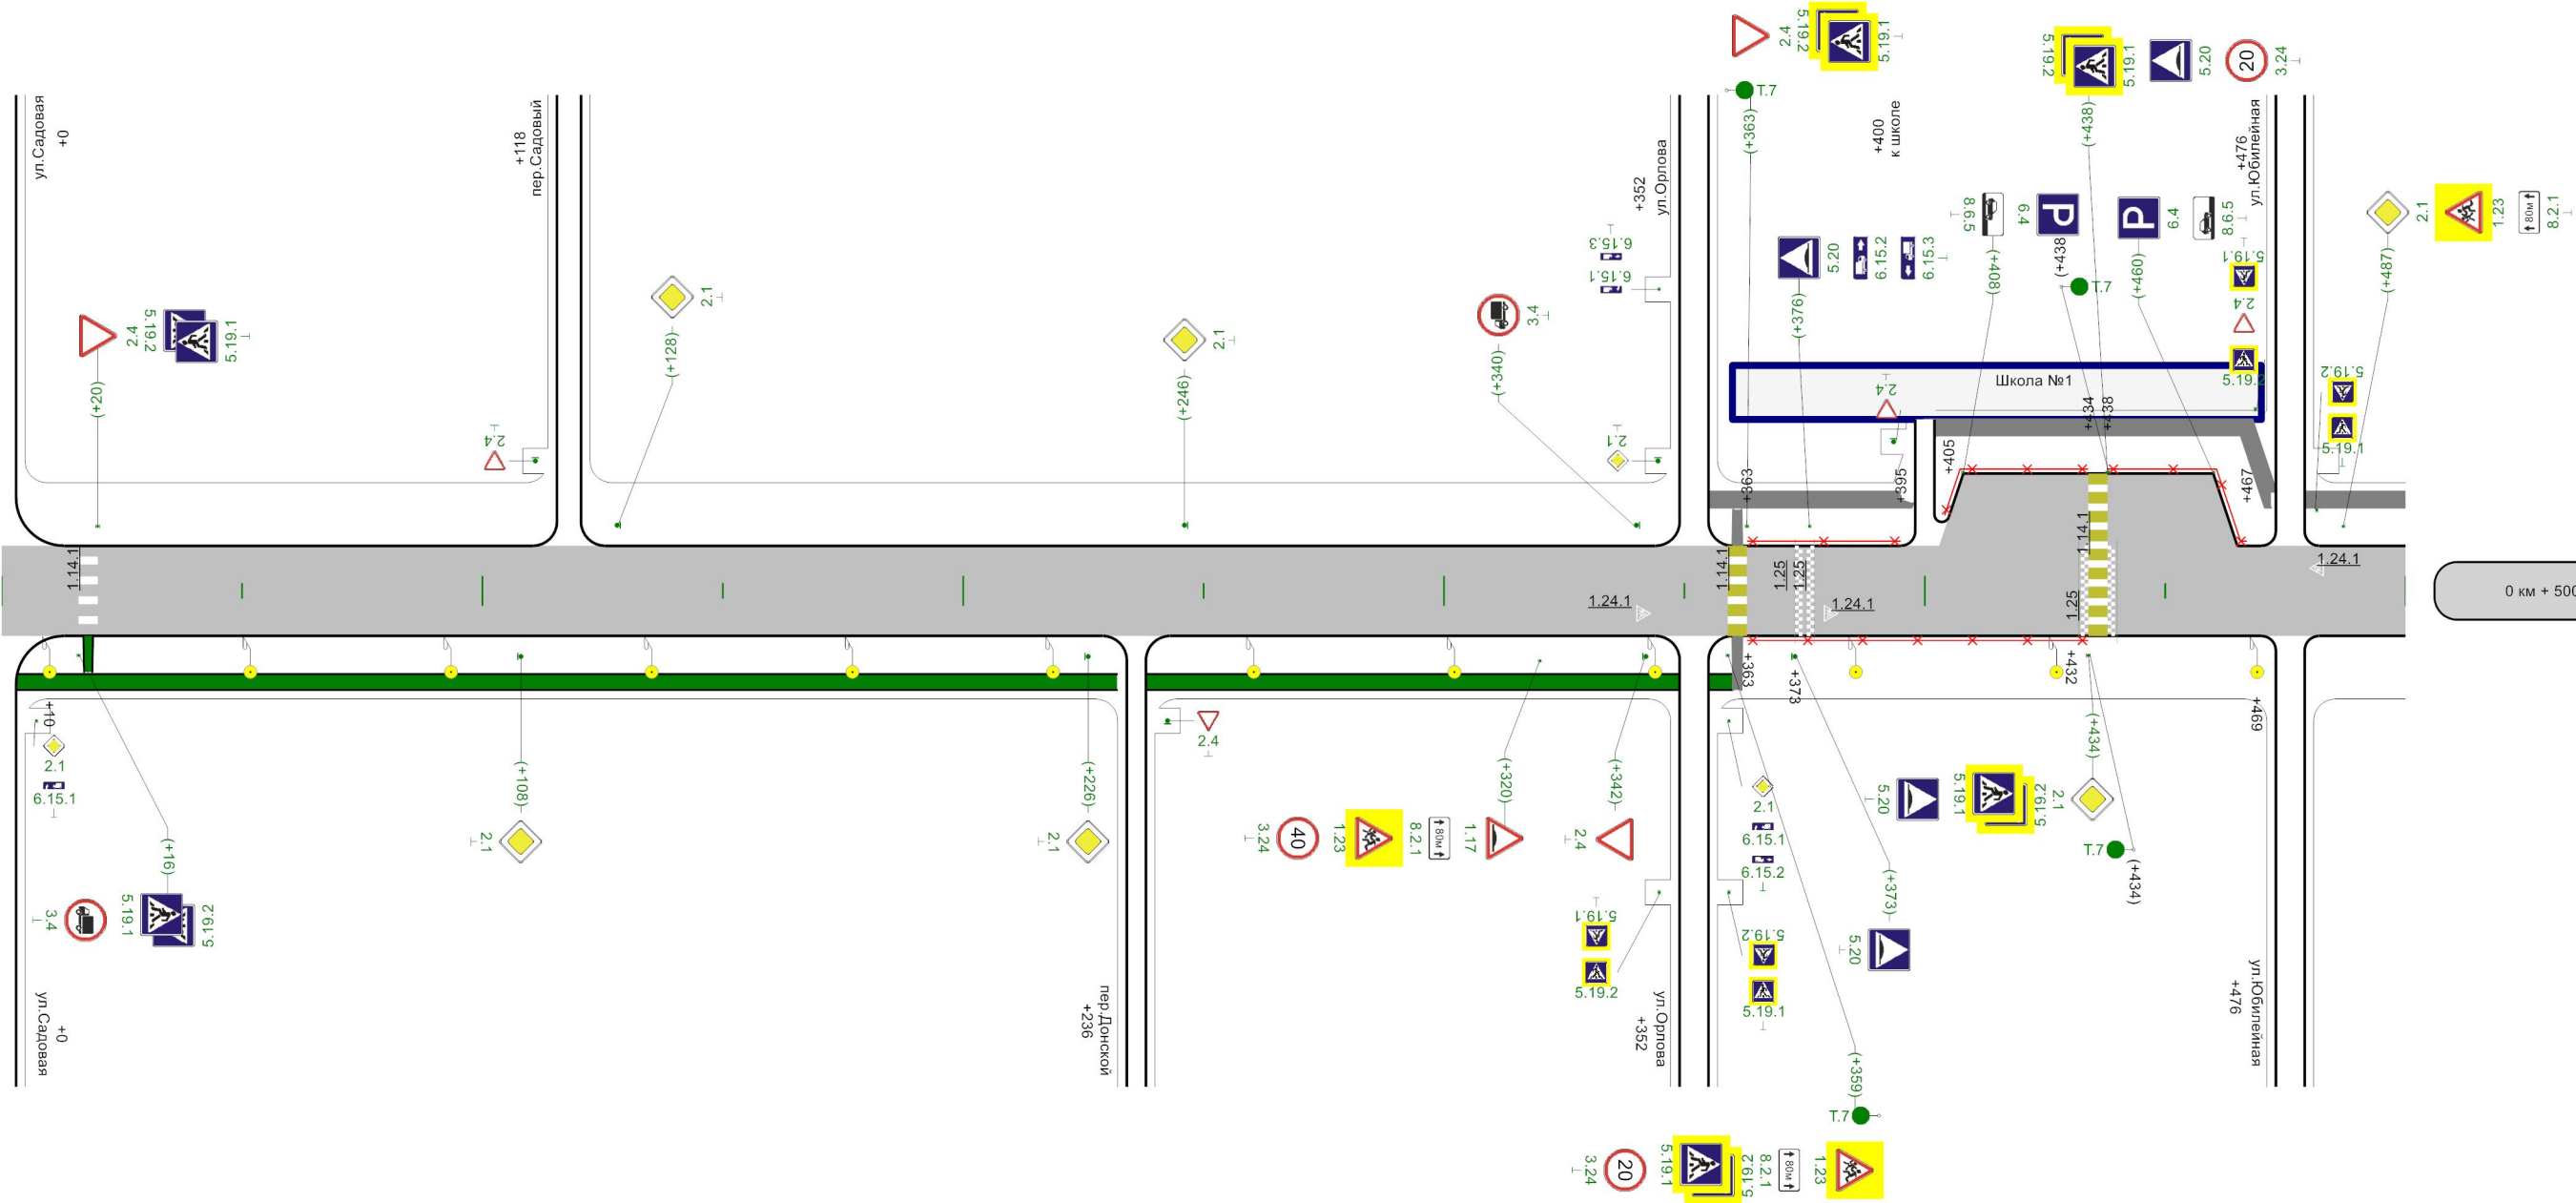

Горизонтальная дорожная разметка справа										
Дорожные ограждения и направляющие устройства справа						н/д: Металл, 363 - 434				
Тротуары справа	н/д: ширина 1м, а/б, 3 - 232					н/д: ширина 1м, а/б, 238 - 349				

Разметка на участке:
1.14.1 : 25,00 м
1.24.1 : 2,00 шт

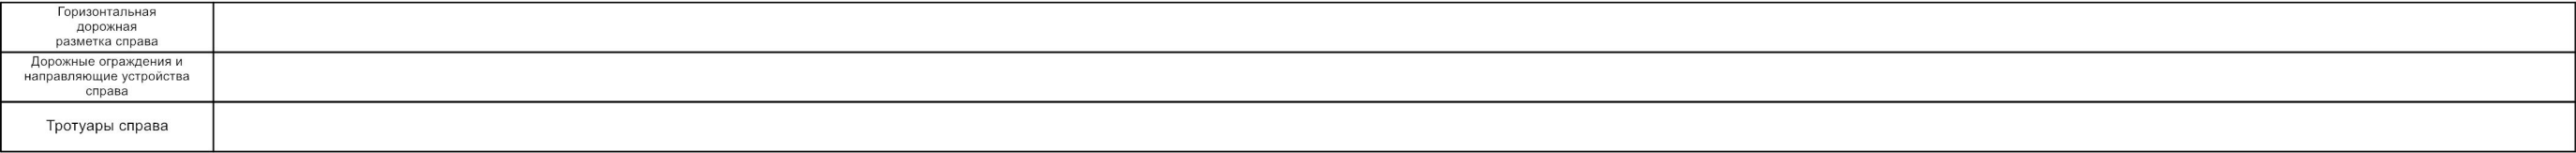

ул. Гришина
участок 1 км 0+000 – км 1+553
участок 2 км 0+000 – км 0+500




Конец дороги


участок 1
участок 2

Элементы дороги в продольном профиле	8	
Кривые в плане		
Характеристики проезжей части	5,50	
Горизонтальная дорожная разметка слева		
Дорожные ограждения и направляющие устройства по оси		
Дорожные ограждения и направляющие устройства слева		
Тротуары слева		

Разметка на участке:
1.1 : 13,00 м
1.11 : 30,00 м
1.14.1 : 33,00 м
1.17.1 : 12,00 м

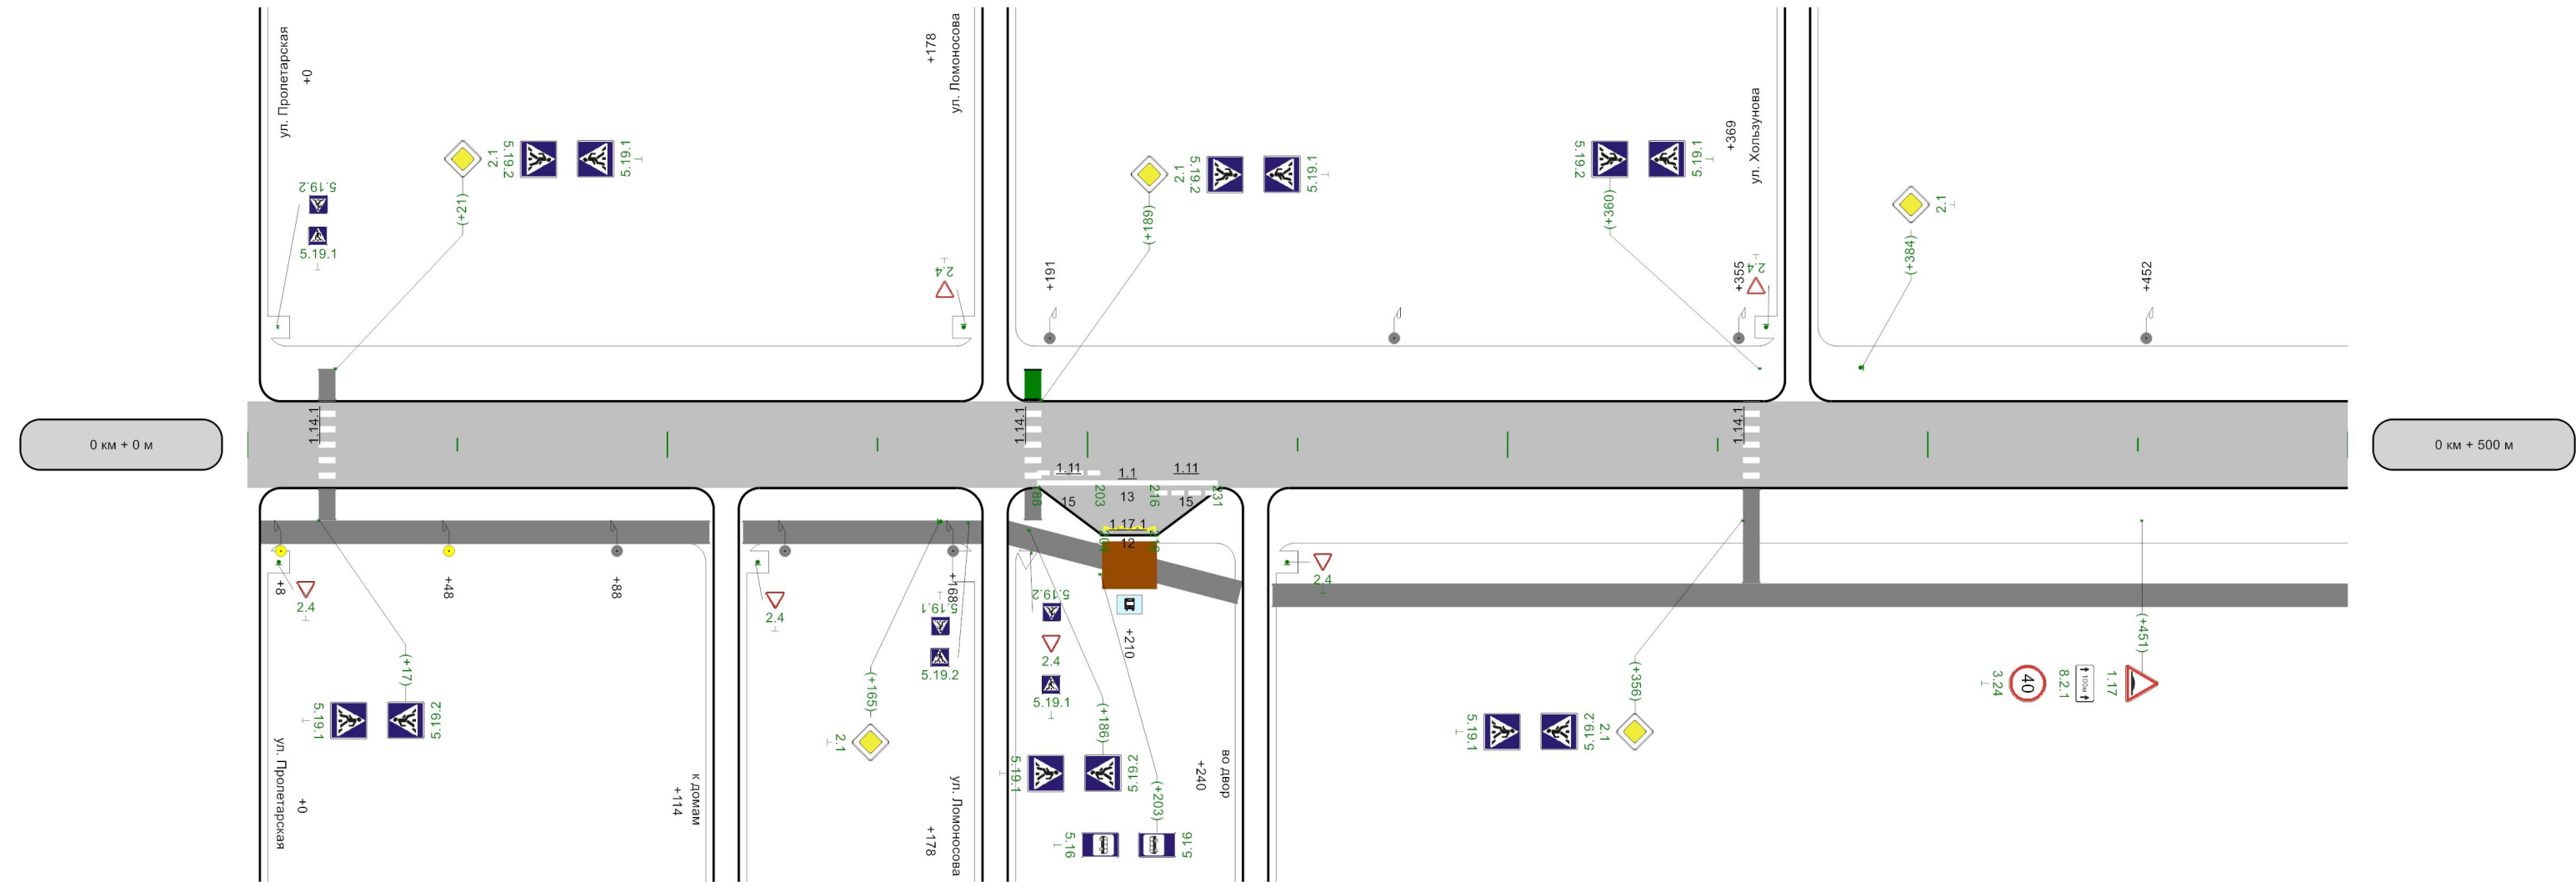
[illegible]

Элементы дороги в продольном профиле	—8			
Кривые в плане				
Характеристики проезжей части	5,50			
Горизонтальная дорожная разметка слева				
Дорожные ограждения и направляющие устройства по оси				
Дорожные ограждения и направляющие устройства слева				
Тротуары слева	ширина 1,5м, а/б, 578 - 767	ширина 1,5м, а/б, 772 - 982		


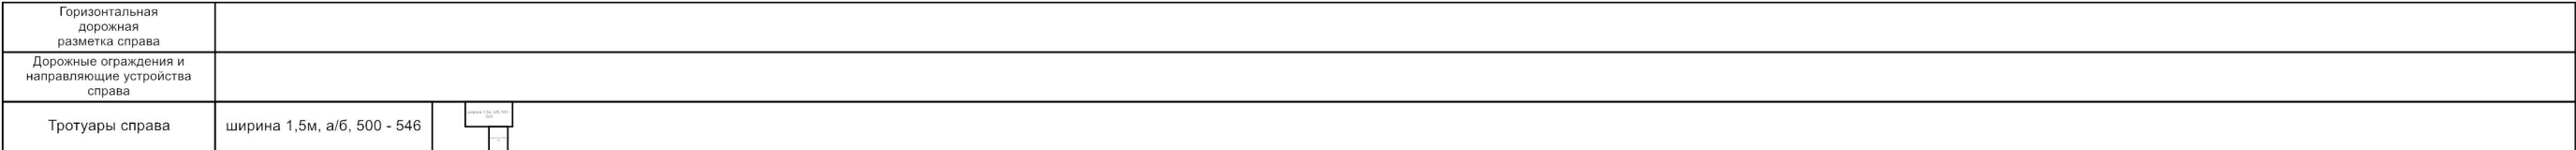


Разметка на участке:
нет


Элементы дороги в продольном профиле	8 121 0 R=15258м 225 R=1392м P=566; a=1° 299 323 13 357 13 R=16099м 471 R=2497м P=954; a=2°		
Кривые в плане			
Характеристики проезжей части	5,50	4,60	4,00
Горизонтальная дорожная разметка слева			
Дорожные ограждения и направляющие устройства по оси			
Дорожные ограждения и направляющие устройства слева			
Тротуары слева	ширина 1,5м, а/б, 0 - 328	ширина 1,5м, а/б, 334 - 425	

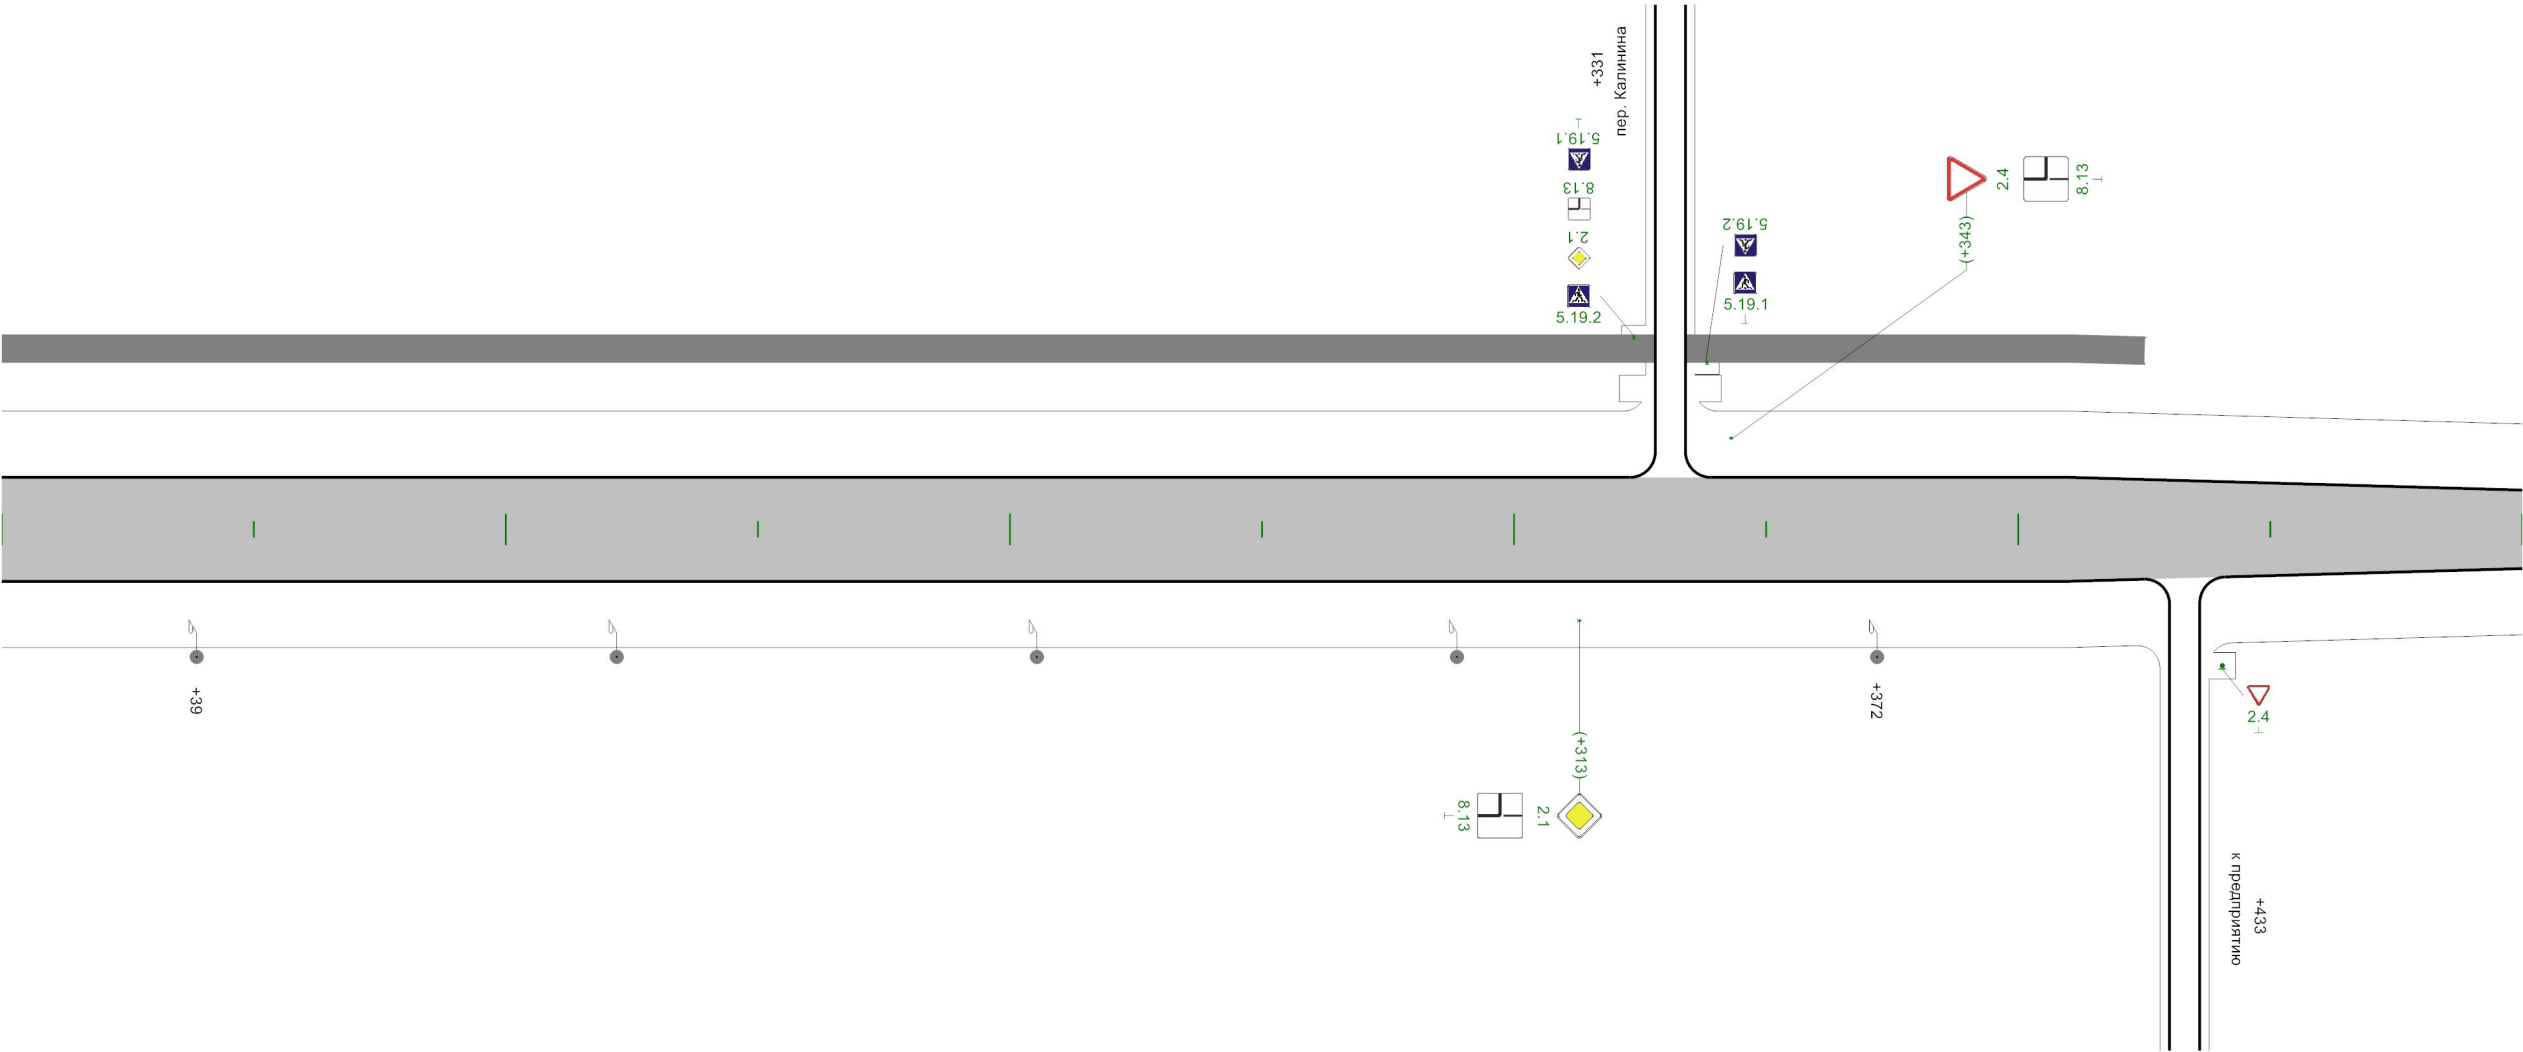

Горизонтальная дорожная разметка справа	
Дорожные ограждения и направляющие устройства справа	
Тротуары справа	

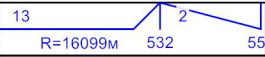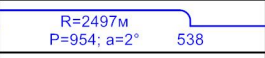Элементы дороги в продольном профиле	
Кривые в плане	
Характеристики проезжей части	4,00
Горизонтальная дорожная разметка слева	
Дорожные ограждения и направляющие устройства по оси	
Дорожные ограждения и направляющие устройства слева	
Тротуары слева	


Разметка на участке:
нет

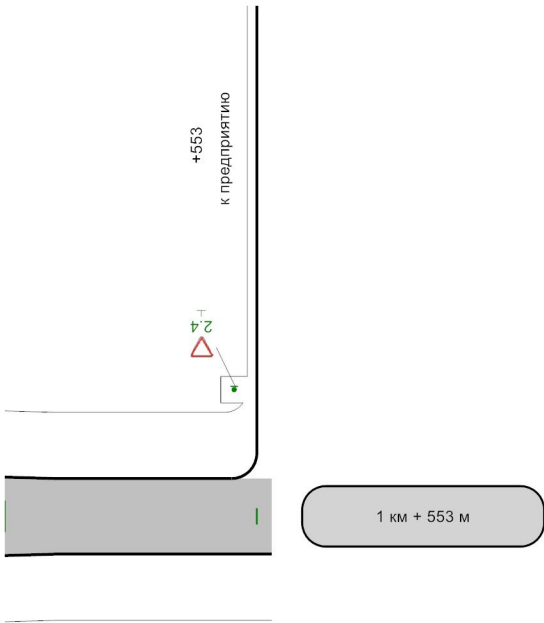

Горизонтальная дорожная разметка справа	
Дорожные ограждения и направляющие устройства справа	
Тротуары справа	


Разметка на участке:
нет

Элементы дороги в продольном профиле				
Кривые в плане	175 R=15м 195 P=0; a=90° 315 R=15м 340 P=0; a=90°			
Характеристики проезжей части	4,50		323	4,50
Горизонтальная дорожная разметка слева				
Дорожные ограждения и направляющие устройства по оси				
Дорожные ограждения и направляющие устройства слева				
Тротуары слева	н/д: ширина 1,5м, 5 - 315			н/д: ширина 1,5м, 387 - 495

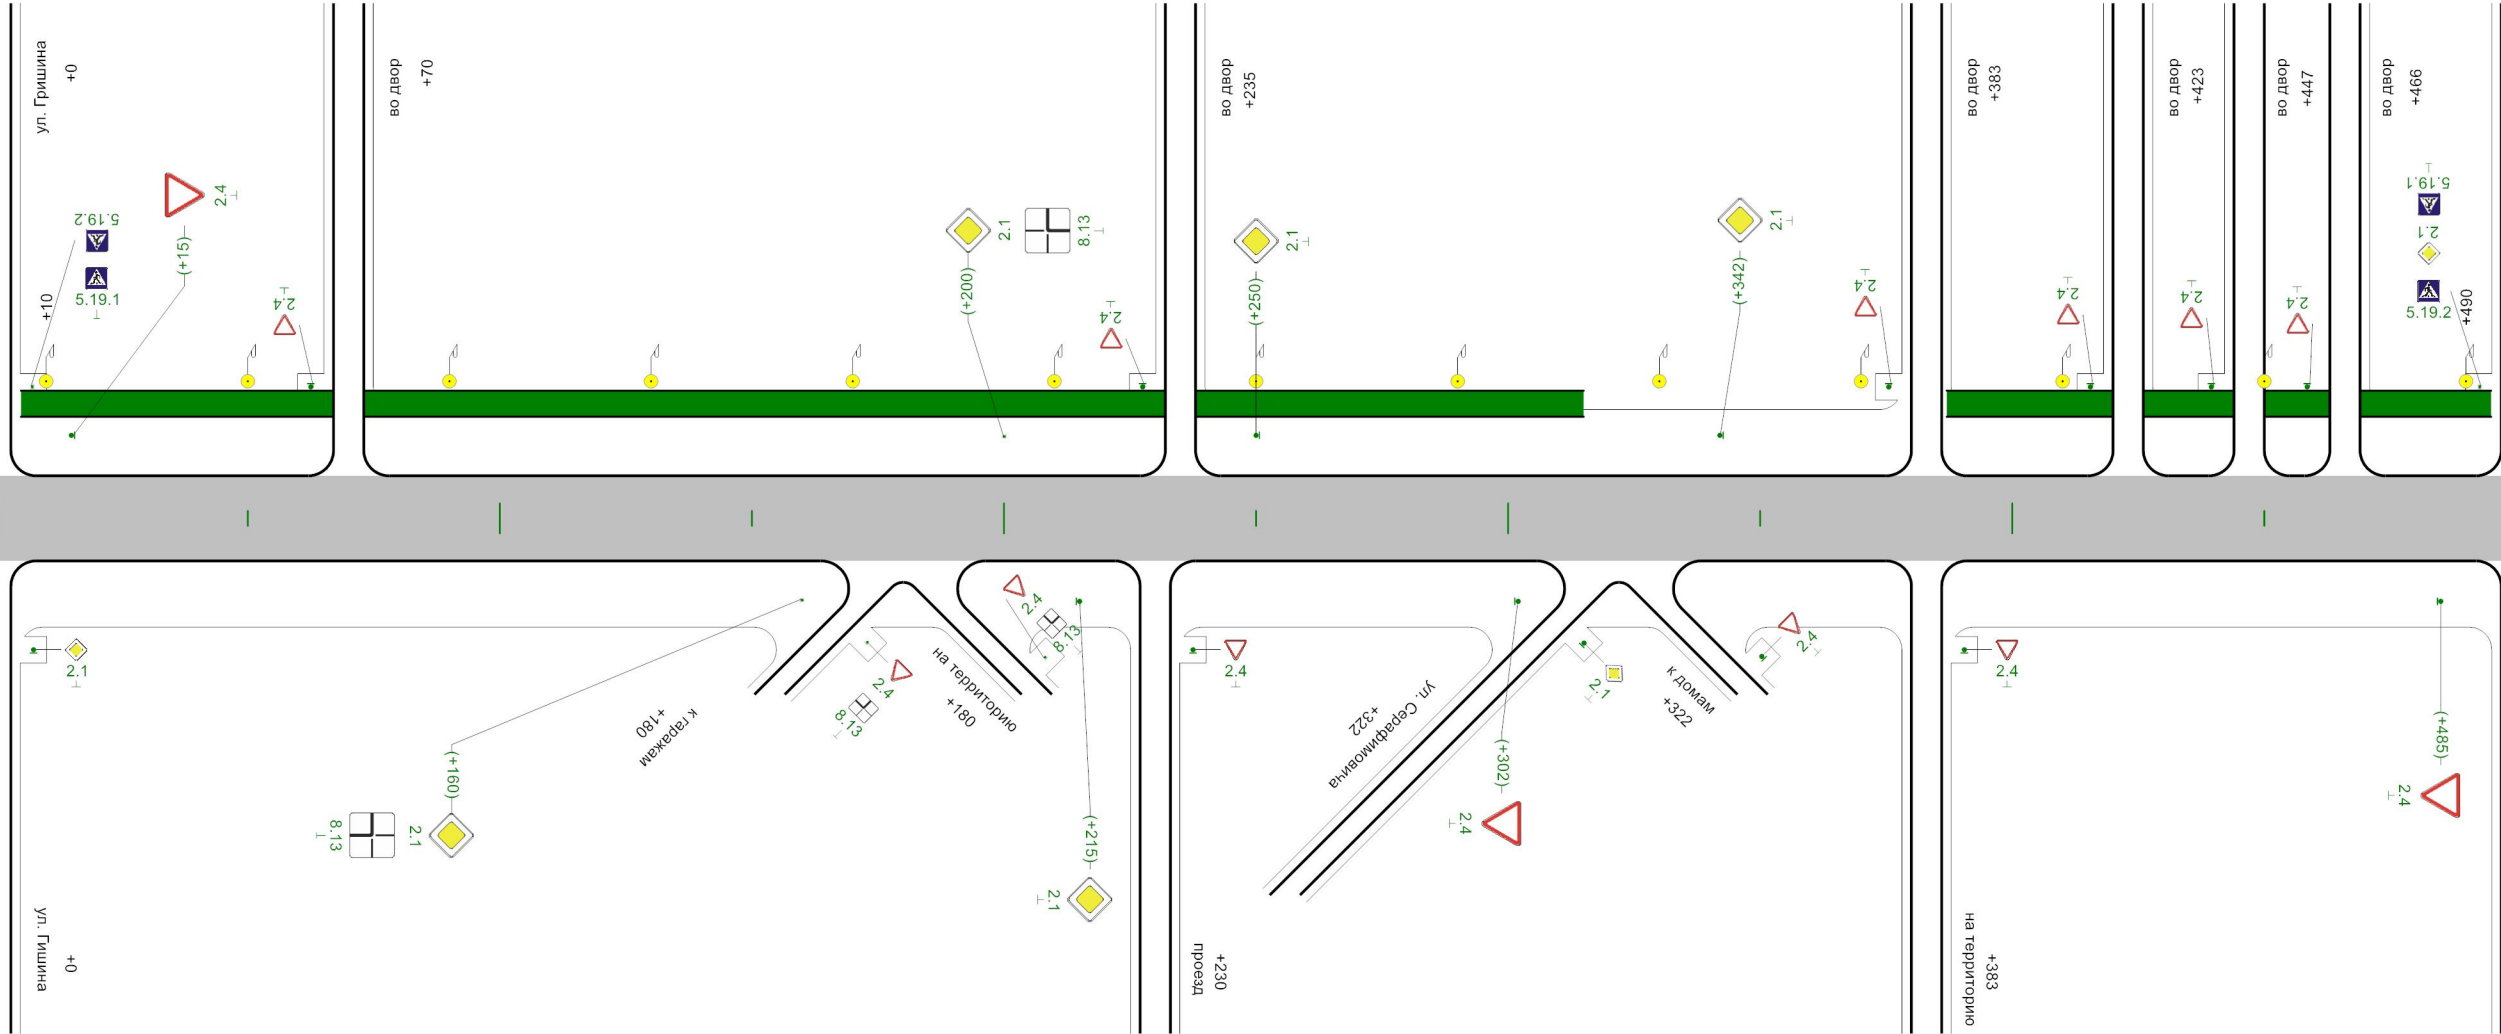

Горизонтальная дорожная разметка справа				
Дорожные ограждения и направляющие устройства справа				
Тротуары справа				

ул. Железнодорожная
км 0+000 – км 1+130

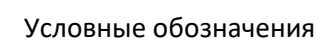


Разметка на участке:

- 1.1 : 45,00 м
- 1.2 : 147,00 м
- 1.6 : 100,00 м
- 1.7 : 23,00 м
- 1.13 : 20,00 м
- 1.13 : 1,00 шт
- 1.14.1 : 32,00 м
- 1.17.1 : 60,00 м




Разметка на участке:
нет

Элементы дороги в продольном профиле						
Кривые в плане						
Характеристики проезжей части	4,50		790	5,00	855	4,50
Горизонтальная дорожная разметка слева						
Дорожные ограждения и направляющие устройства по оси						
Дорожные ограждения и направляющие устройства слева						
Тротуары слева						

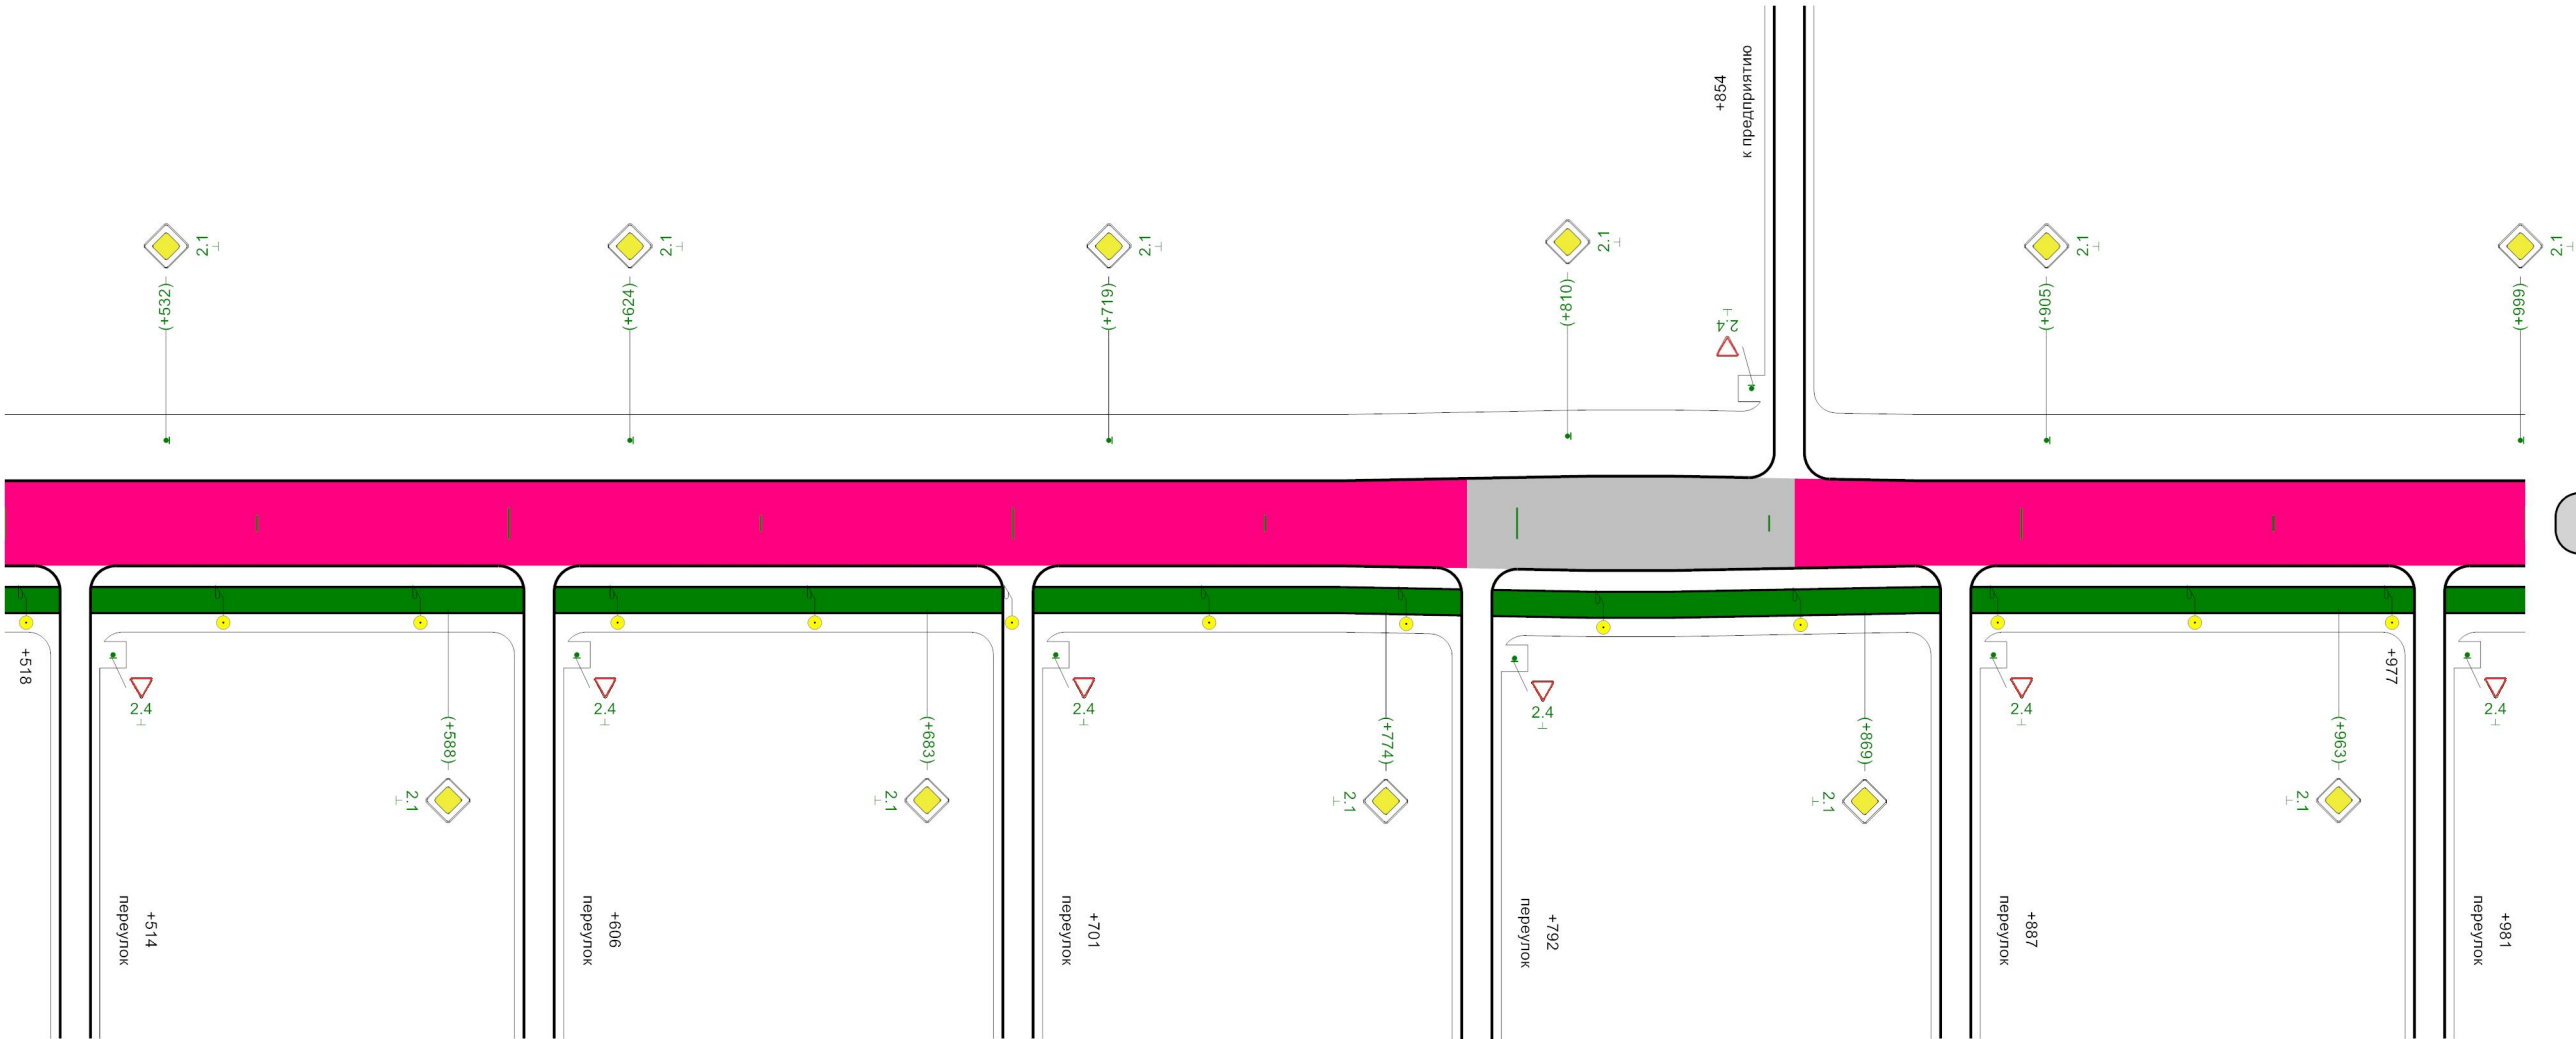

Горизонтальная дорожная разметка справа						
Дорожные ограждения и направляющие устройства справа						
Тротуары справа		н/д: ширина 1,5м, а/б, 517 - 603	н/д: ширина 1,5м, а/б, 609 - 698	н/д: ширина 1,5м, а/б, 704 - 789	н/д: ширина 1,5м, а/б, 795 - 884	н/д: ширина 1,5м, а/б, 890 - 978

Элементы дороги в продольном профиле	
Кривые в плане	
Характеристики проезжей части	4,50
Горизонтальная дорожная разметка слева	
Дорожные ограждения и направляющие устройства по оси	
Дорожные ограждения и направляющие устройства слева	
Тротуары слева	

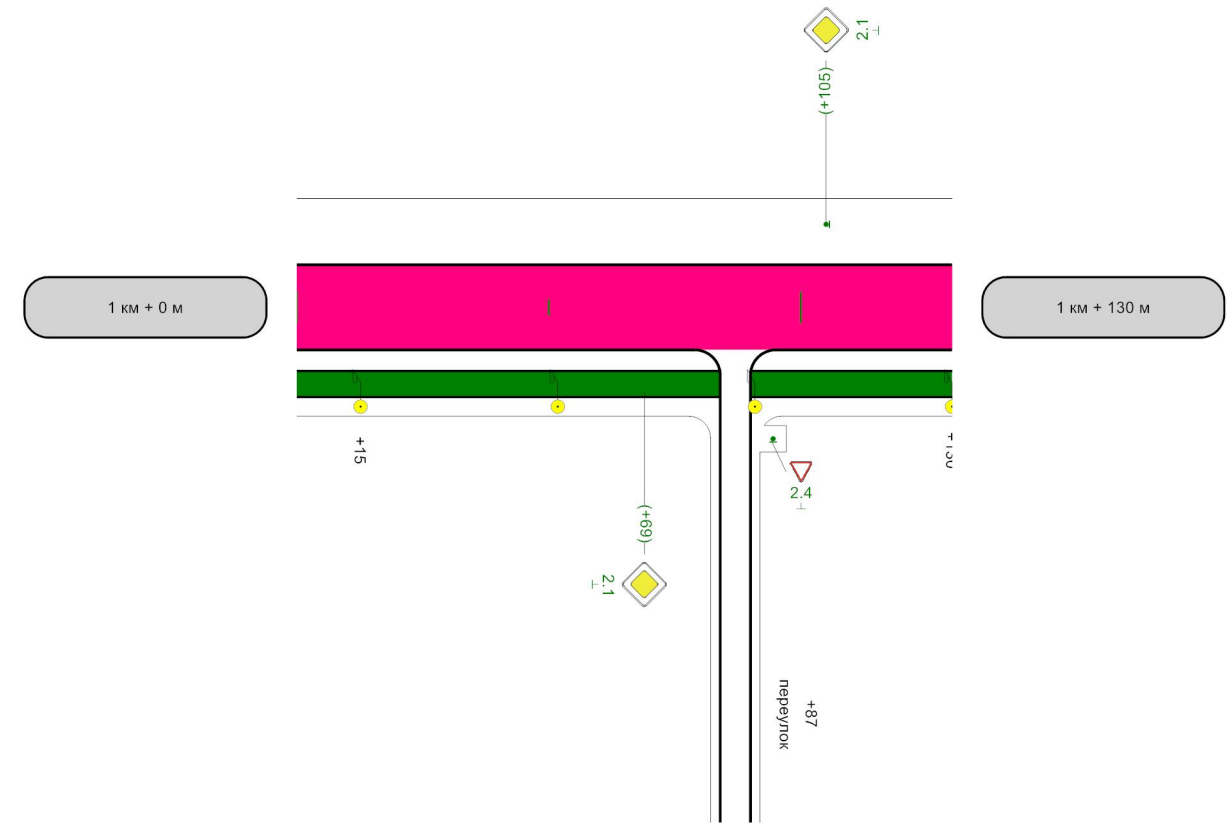

Горизонтальная дорожная разметка справа			
Дорожные ограждения и направляющие устройства справа			
Тротуары справа	н/д: ширина 1,5м, а/б, 0 - 84		н/д: ширина 1,5м, а/б, 90 - 130

ул. Калинина
участок 1 км 0+000 – км 2+342
участок 2 км 0+000 – км 0+600



Начало дороги

участок 1
участок 2


Разметка на участке:

- 1.1 : 105,00 м
- 1.2 : 560,00 м
- 1.5 : 46,00 м
- 1.6 : 124,00 м
- 1.7 : 87,00 м
- 1.14.1 : 28,00 м
- 1.17.1 : 16,00 м

500m

Элементы дороги в продольном профиле											
Кривые в плане											
Характеристики проезжей части		7,00									
Горизонтальная дорожная разметка слева	2-ая от осевой									1.17.1 886 - 894	
	1-ая от осевой	1.2 500 - 625	1.7 625 - 641	1.2 641 - 836	1.7 836 - 852	1.2 852 - 874	1.11 874 - 886	1.1 886 - 894	1.11 894 - 906	1.2 906 - 1000	
Дорожные ограждения и направляющие устройства по оси											
Дорожные ограждения и направляющие устройства слева											
Тротуары слева											


Разметка на участке:
1.1 : 108,00 м
1.2 : 863,00 м
1.5 : 96,00 м
1.6 : 253,00 м
1.7 : 145,00 м
1.11 : 24,00 м
1.12 : 7,00 м
1.14.1 : 14,00 м
1.17.1 : 8,00 м
1.25 : 14,00 м

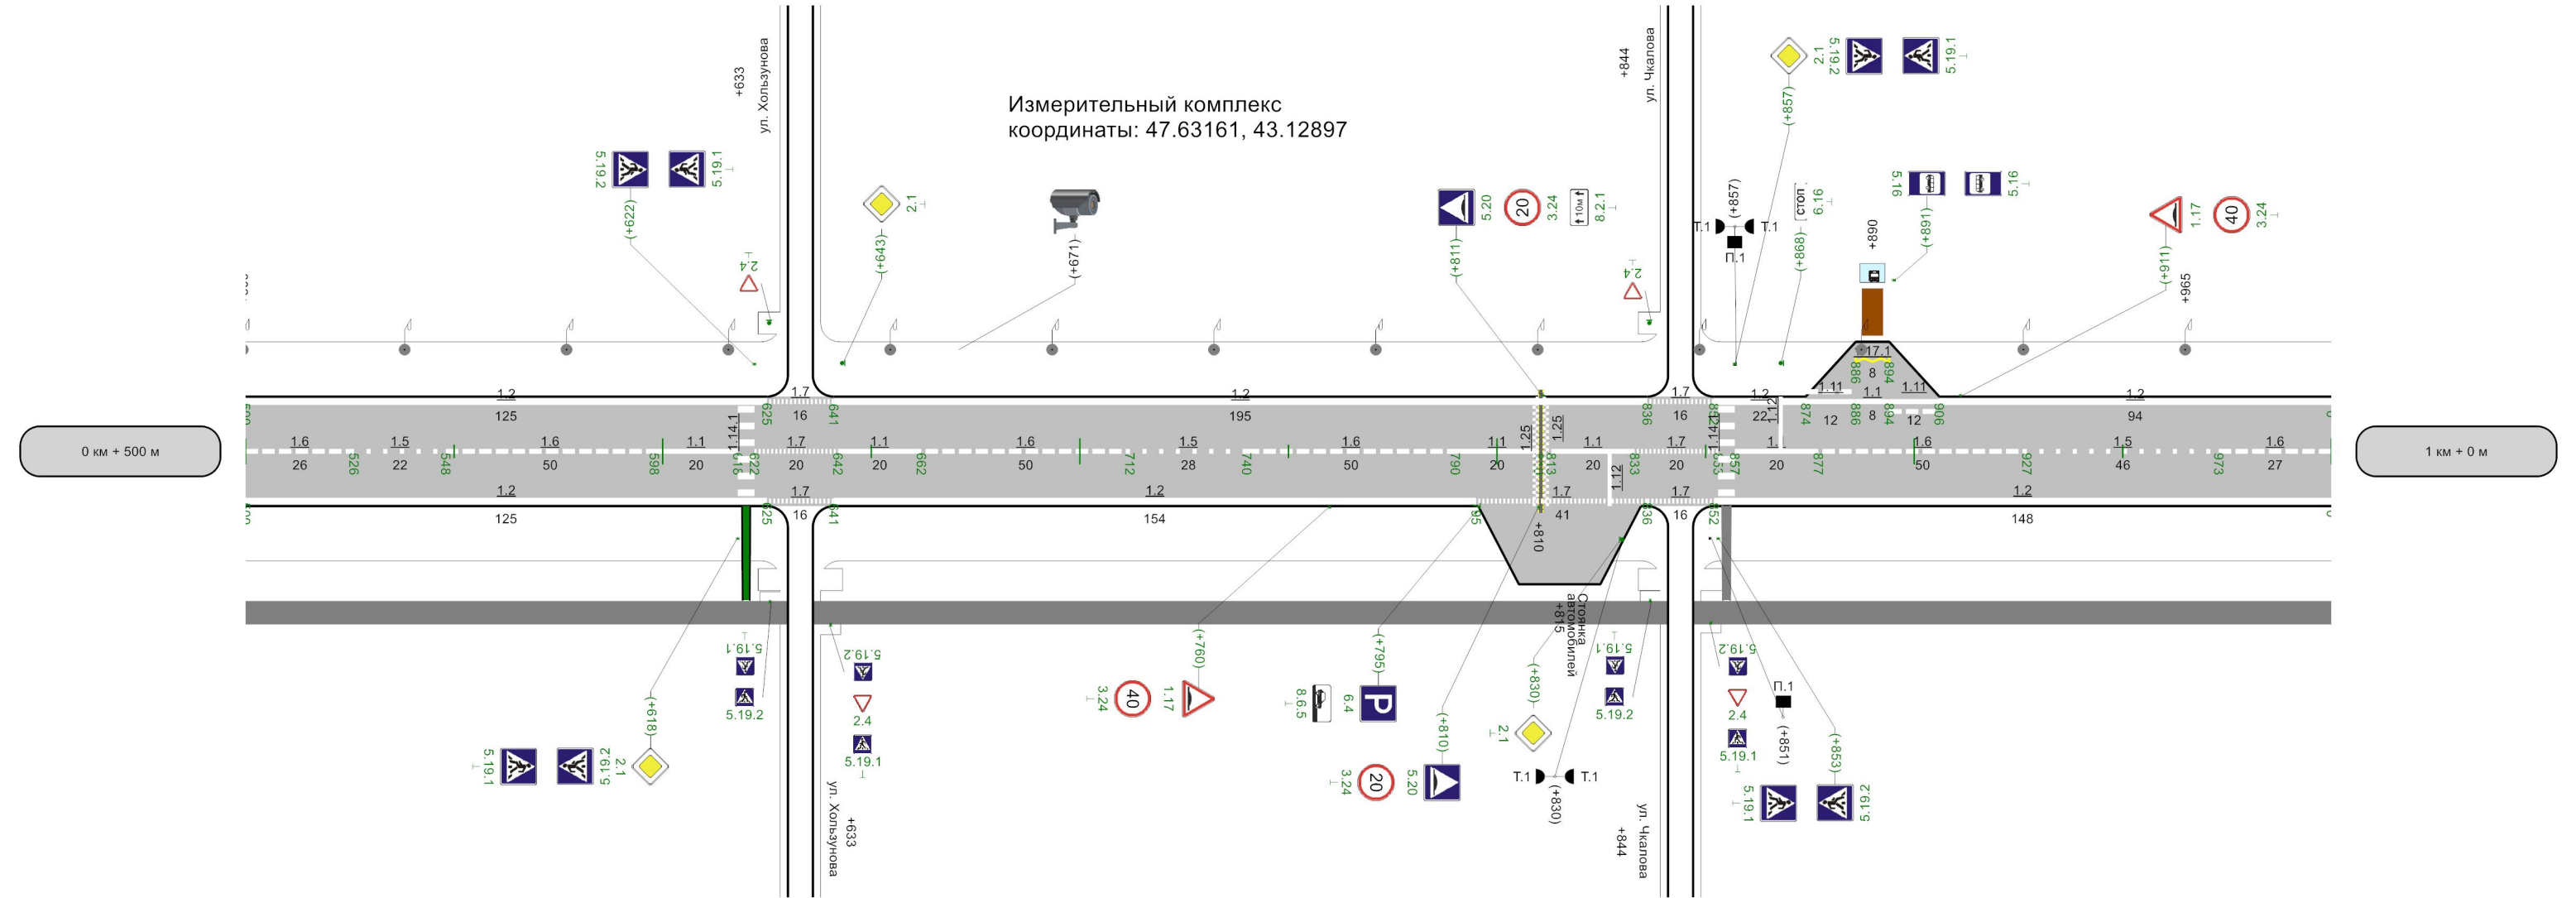

Горизонтальная дорожная разметка справа	осевая	1.6 500 - 526	1.5 526 - 548	1.6 548 - 598	1.1 598 - 618	1.7 622 - 642	1.1 642 - 662	1.6 662 - 712	1.5 712 - 740	1.6 740 - 790	1.1 790 - 810	1.1 813 - 833	1.7 833 - 853	1.1 857 - 877	1.6 877 - 927	1.5 927 - 973	1.6 973 - 1000	
	1-ая от осевой	1.2 500 - 625				1.7 625 - 641	1.2 641 - 795				1.7 795 - 836		1.7 836 - 852	1.2 852 - 1000				
Дорожные ограждения и направляющие устройства справа																		
Тротуары справа		ширина 1,5м, а/б, 500 - 630					ширина 1,5м, а/б, 636 - 841								ширина 1,5м, а/б, 847 - 1000			

Элементы дороги в продольном профиле															
Кривые в плане															
Характеристики проезжей части		7,00													
Горизонтальная дорожная разметка слева	2-ая от осевой											1.17.1 310 - 318			
	1-ая от осевой	1.2 0 - 45	1.7 45 - 61	1.2 61 - 271				1.7 271 - 287	1.2 287 - 297	1.11 297 - 312	1.1 312 - 317	1.11 317 - 332	1.2 332 - 496	1.17.1 496 - 500	
Дорожные ограждения и направляющие устройства по оси															
Дорожные ограждения и направляющие устройства слева															
Тротуары слева															


Разметка на участке:
1.1 : 115,00 м
1.2 : 857,00 м
1.5 : 127,00 м
1.6 : 223,00 м
1.7 : 106,00 м
1.11 : 60,00 м
1.14.1 : 42,00 м
1.17.1 : 20,00 м

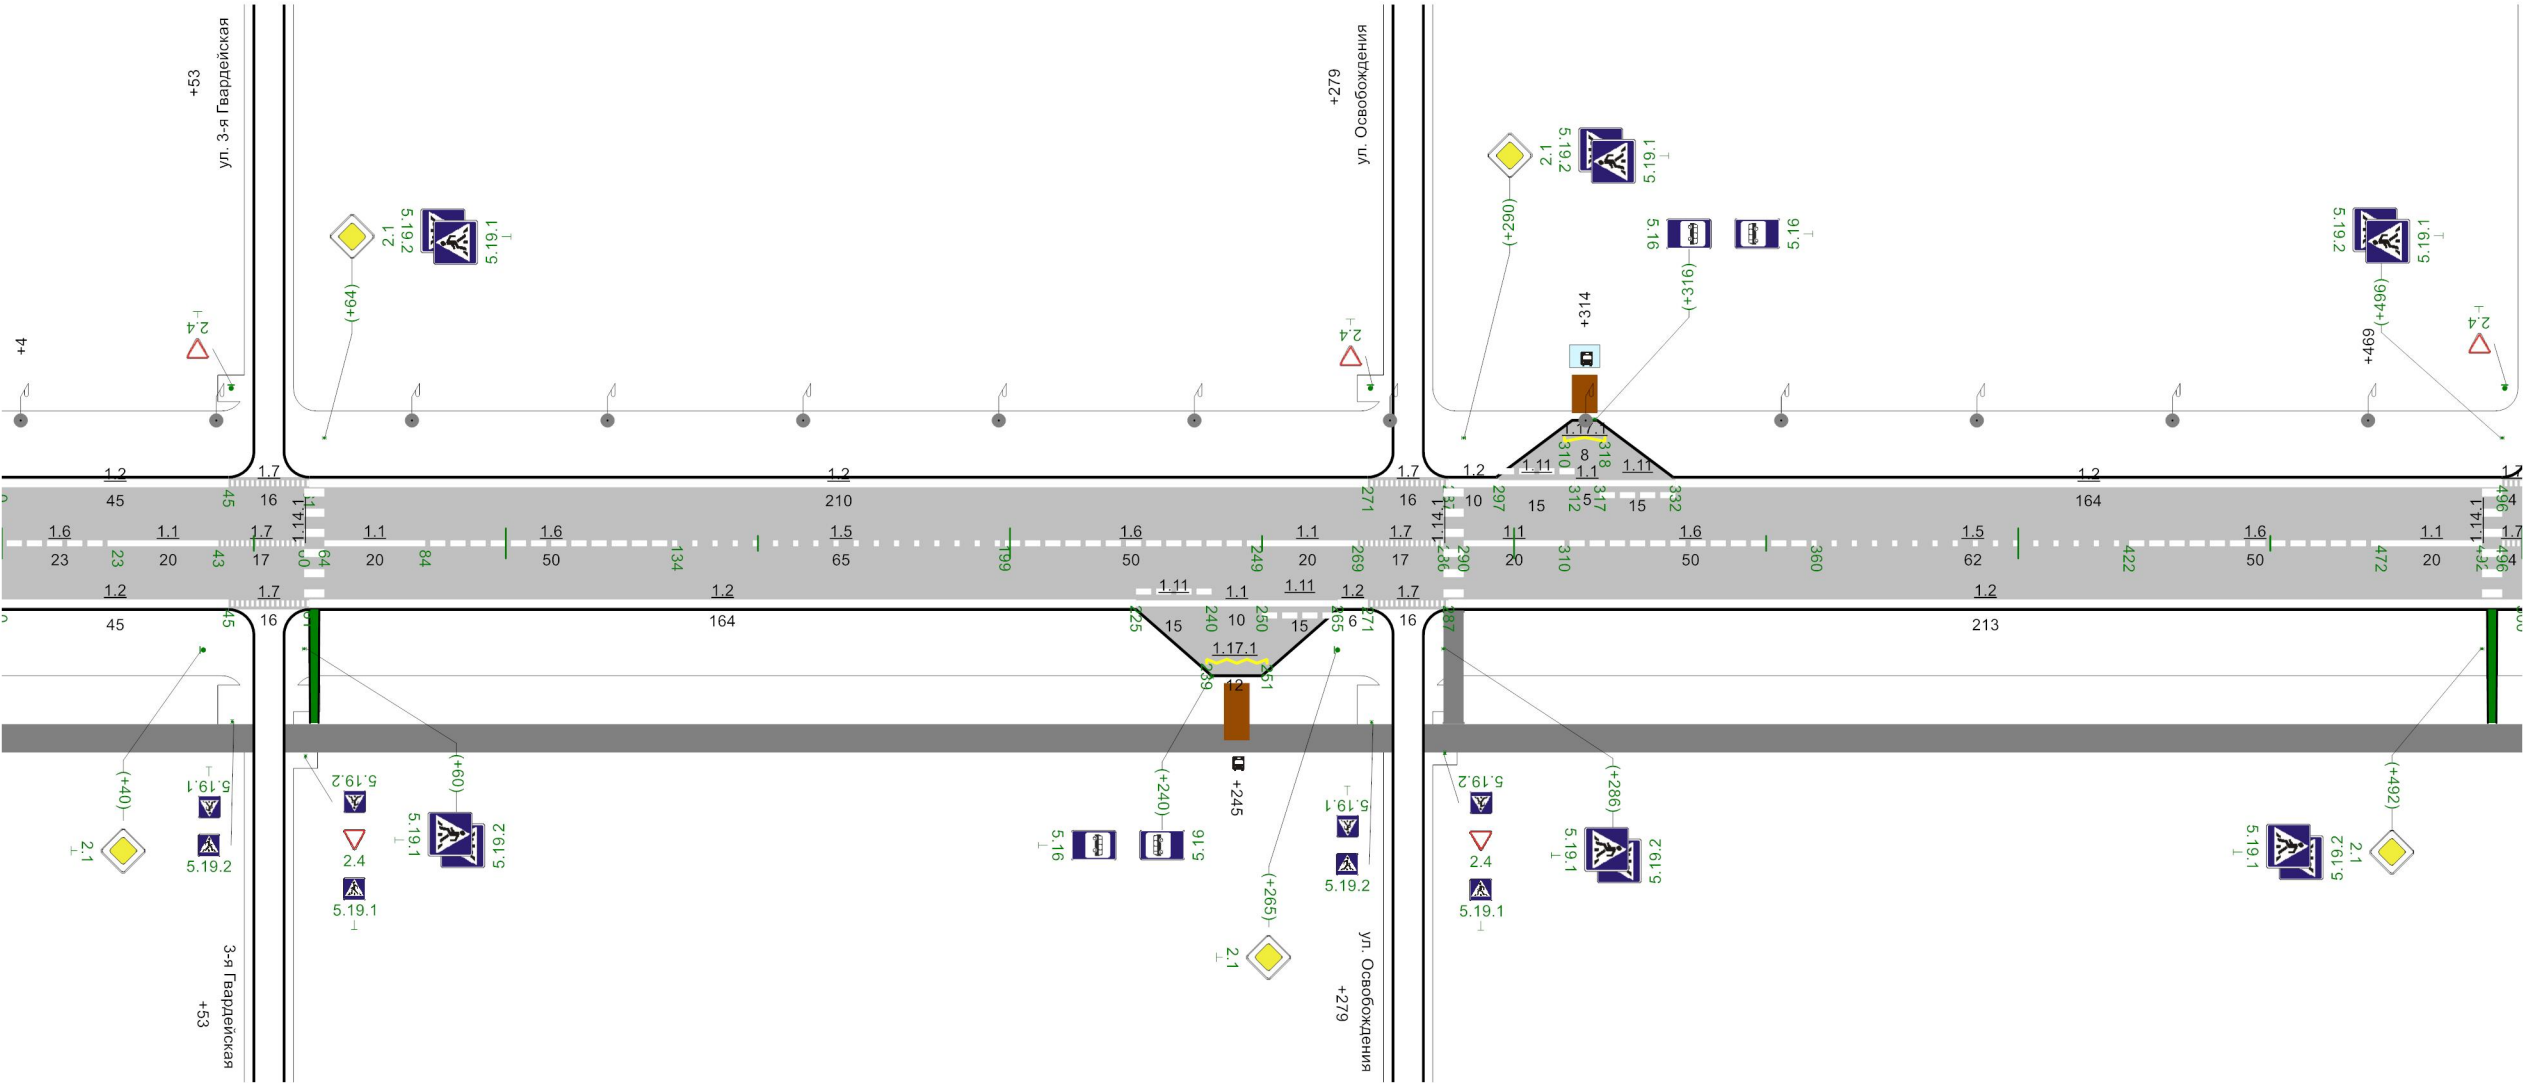

Горизонтальная дорожная разметка справа	осевая	1.6 0 - 23	1.1 23 - 43	1.7 43 - 60		1.1 64 - 84	1.6 84 - 134	1.5 134 - 199	1.6 199 - 249			1.1 249 - 269	1.7 269 - 286	1.1 290 - 310	1.6 310 - 360	1.5 360 - 422	1.6 422 - 472	1.1 472 - 492	1.17.1 492 - 500		
	1-ая от осевой	1.2 0 - 45		1.7 45 - 61	1.2 61 - 225				1.11 225 - 240	1.1 240 - 250	1.11 250 - 265	1.2 265 - 271	1.7 271 - 287	1.2 287 - 500							
Дорожные ограждения и направляющие устройства справа																					
Тротуары справа		ширина 1,5м, а/б, 0 - 50				ширина 1,5м, а/б, 56 - 276									ширина 1,5м, а/б, 282 - 500						

Элементы дороги в продольном профиле														
Кривые в плане														
Характеристики проезжей части		7,00												
Горизонтальная дорожная разметка слева	2-ая от осевой							1.17.1 694 - 702						
	1-ая от осевой	1.7 500 - 512	1.2 512 - 627			1.7 627 - 643	1.2 643 - 680	1.11 680 - 695	1.1 695 - 700	1.11 700 - 715	1.2 715 - 804		1.7 804 - 820	1.2 820 - 1000
Дорожные ограждения и направляющие устройства по оси														
Дорожные ограждения и направляющие устройства слева														
Тротуары слева						ширина 1,5м, а/б, 640 - 772								


Разметка на участке:
1.1 : 198,00 м
1.2 : 785,00 м
1.5 : 60,00 м
1.6 : 169,00 м
1.7 : 228,00 м
1.11 : 60,00 м
1.14.1 : 7,00 м
1.17.1 : 20,00 м

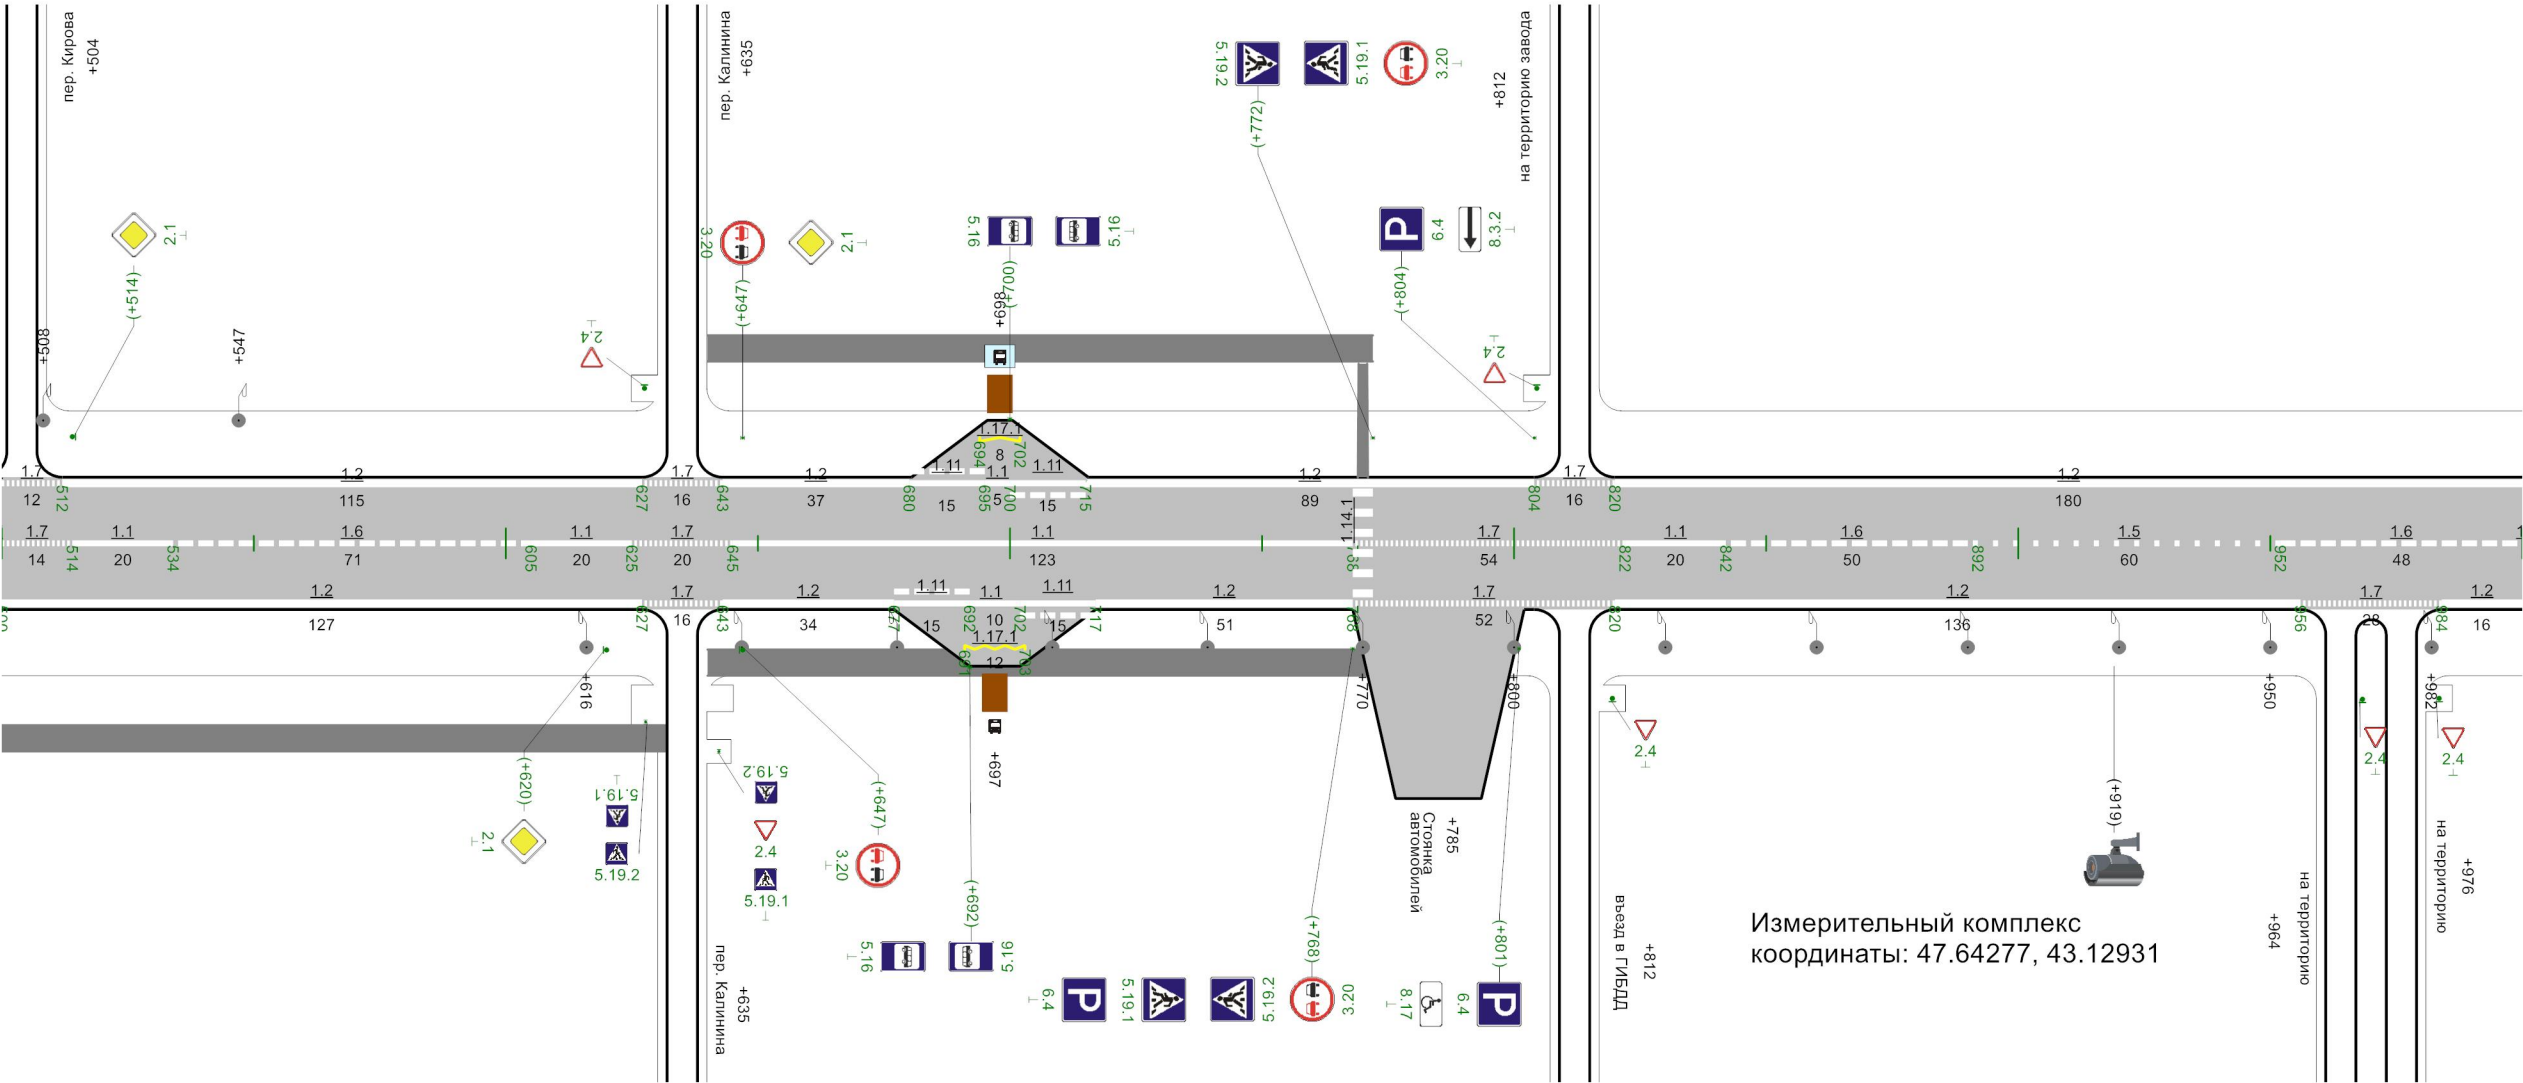

Горизонтальная дорожная разметка справа	осевая	1.7 500 - 514	1.1 514 - 534	1.6 534 - 605		1.1 605 - 625	1.7 625 - 645	1.1 645 - 768				1.7 768 - 822		1.1 822 - 842	1.6 842 - 892		1.5 892 - 952		1.6 952 - 1000			
	1-ая от осевой	1.2 500 - 627					1.7 627 - 643	1.2 643 - 677		1.11 677 - 692	1.1 692 - 702	1.11 702 - 717	1.2 717 - 768		1.7 768 - 820		1.2 820 - 956				1.7 956 - 984	1.2 984 - 1000
	2-ая от осевой										1.17.1 691 - 703											
Дорожные ограждения и направляющие устройства справа																						
Тротуары справа		ширина 1,5м, а/б, 500 - 632						ширина 1,5м, а/б, 640 - 772														

Элементы дороги в продольном профиле		1 34									
Кривые в плане		263R=254м P=10; a=15°328									
Характеристики проезжей части		7,00									
	1-ая от осевой	1.2 0 - 23	1.7 23 - 49	1.2 49 - 156	1.7 156 - 172	1.2 172 - 267	1.7 267 - 283	1.2 283 - 308	1.2 312 - 334		
Дорожные ограждения и направляющие устройства по оси											
Дорожные ограждения и направляющие устройства слева		100м, Планшетами, 100 100 100м, Планшетами, 110 100									
Тротуары слева											


Разметка на участке:
1.1 : 122,00 м
1.2 : 553,00 м
1.5 : 42,00 м
1.6 : 102,00 м
1.7 : 171,00 м
1.12 : 7,00 м

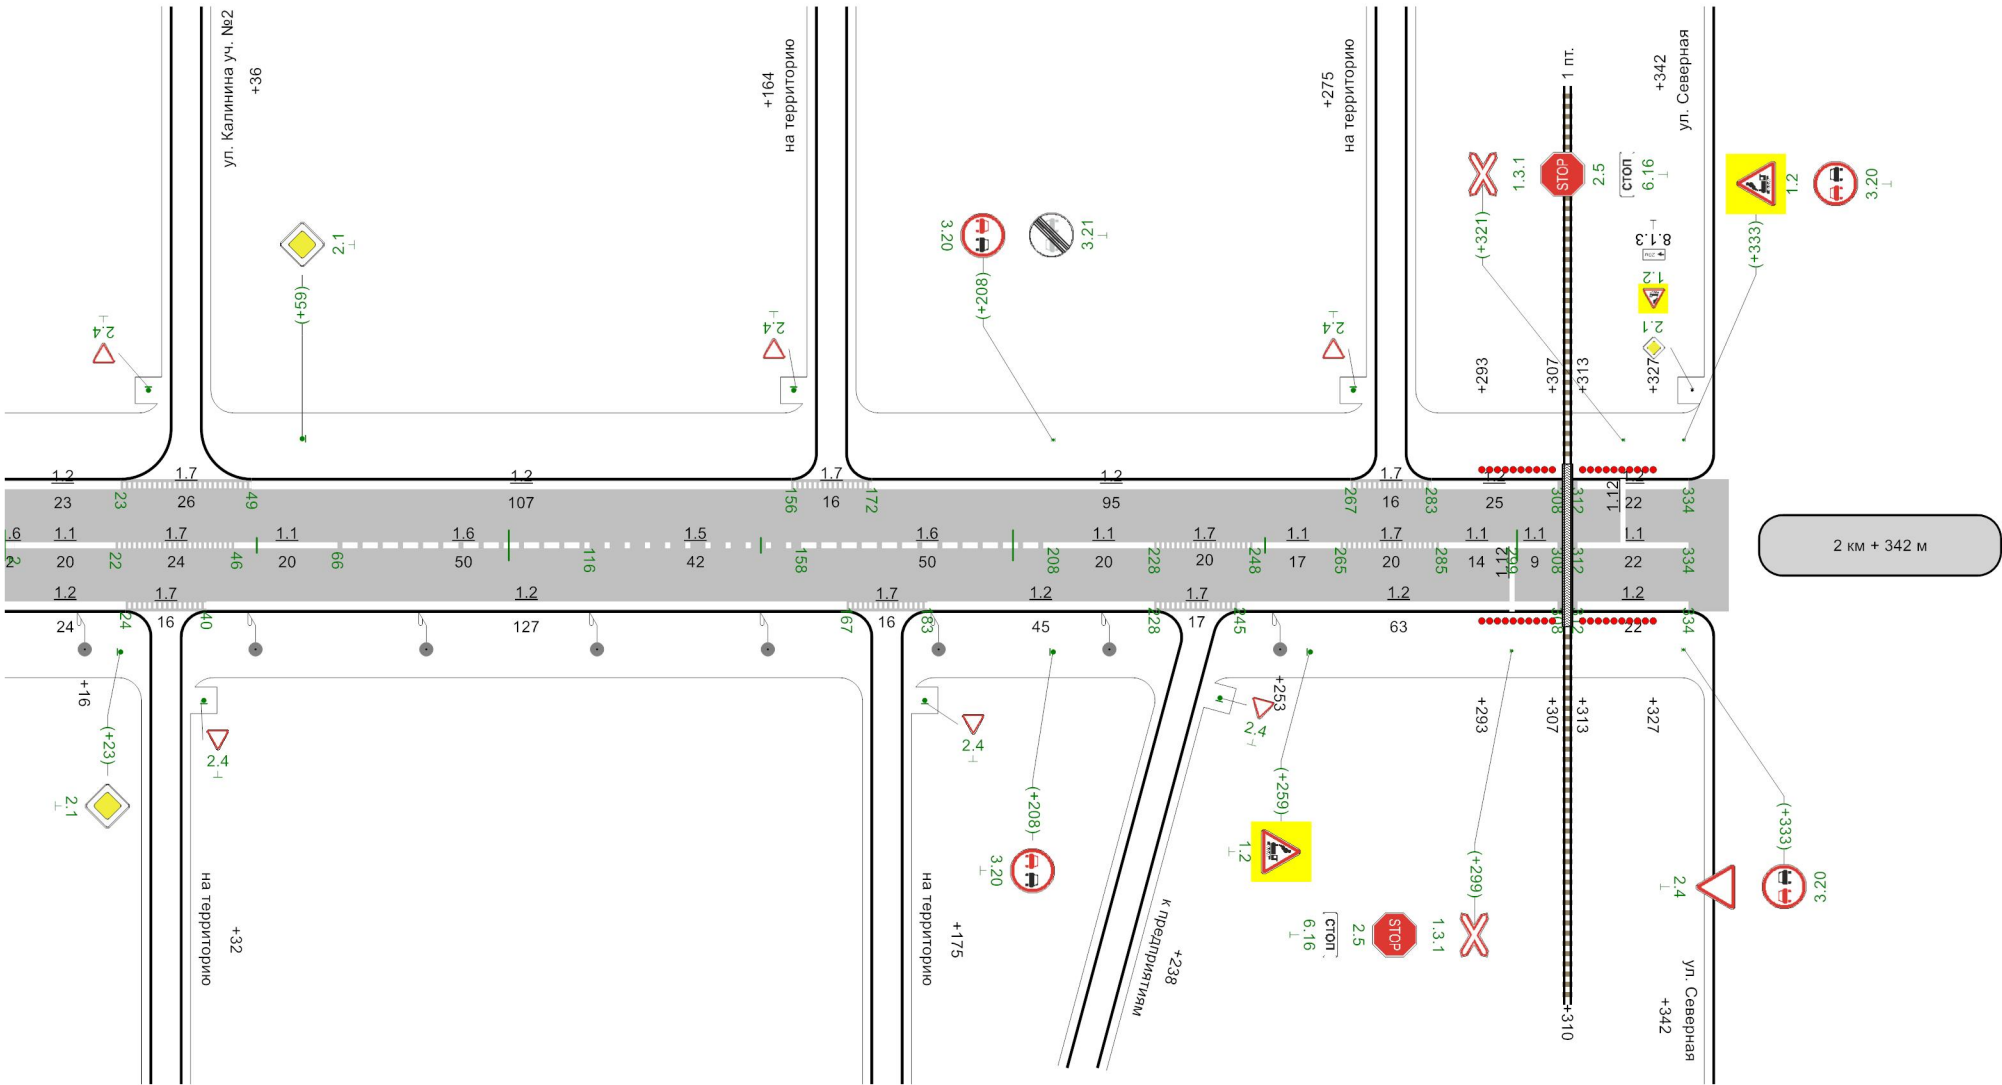

Горизонтальная дорожная разметка справа	осевая	1.1 2 - 22	1.7 22 - 46	1.1 46 - 66	1.6 66 - 116	1.5 116 - 158	1.6 158 - 208	1.1 208 - 228	1.7 228 - 248	1.1 248 - 265	1.7 265 - 285	1.1 285 - 299	1.1 299 - 308	1.1 312 - 334	
	1-ая от осевой	1.2 0 - 24	1.7 24 - 40	1.2 40 - 167			1.7 167 - 183	1.2 183 - 228	1.7 228 - 245	1.2 245 - 308				1.2 312 - 334	
Дорожные ограждения и направляющие устройства справа													100м, Планшетами, 100 100	100м, Планшетами, 110 100	
Тротуары справа															


Элементы дороги в продольном профиле	1
Кривые в плане	R=194м 80P=19; a=6°100 R=1524м 110 P=939; a=1° R=246м 155 P=26; a=5°
Характеристики проезжей части	5,00
Горизонтальная дорожная разметка слева	
Дорожные ограждения и направляющие устройства по оси	
Дорожные ограждения и направляющие устройства слева	
Тротуары слева	

Разметка на участке:
нет

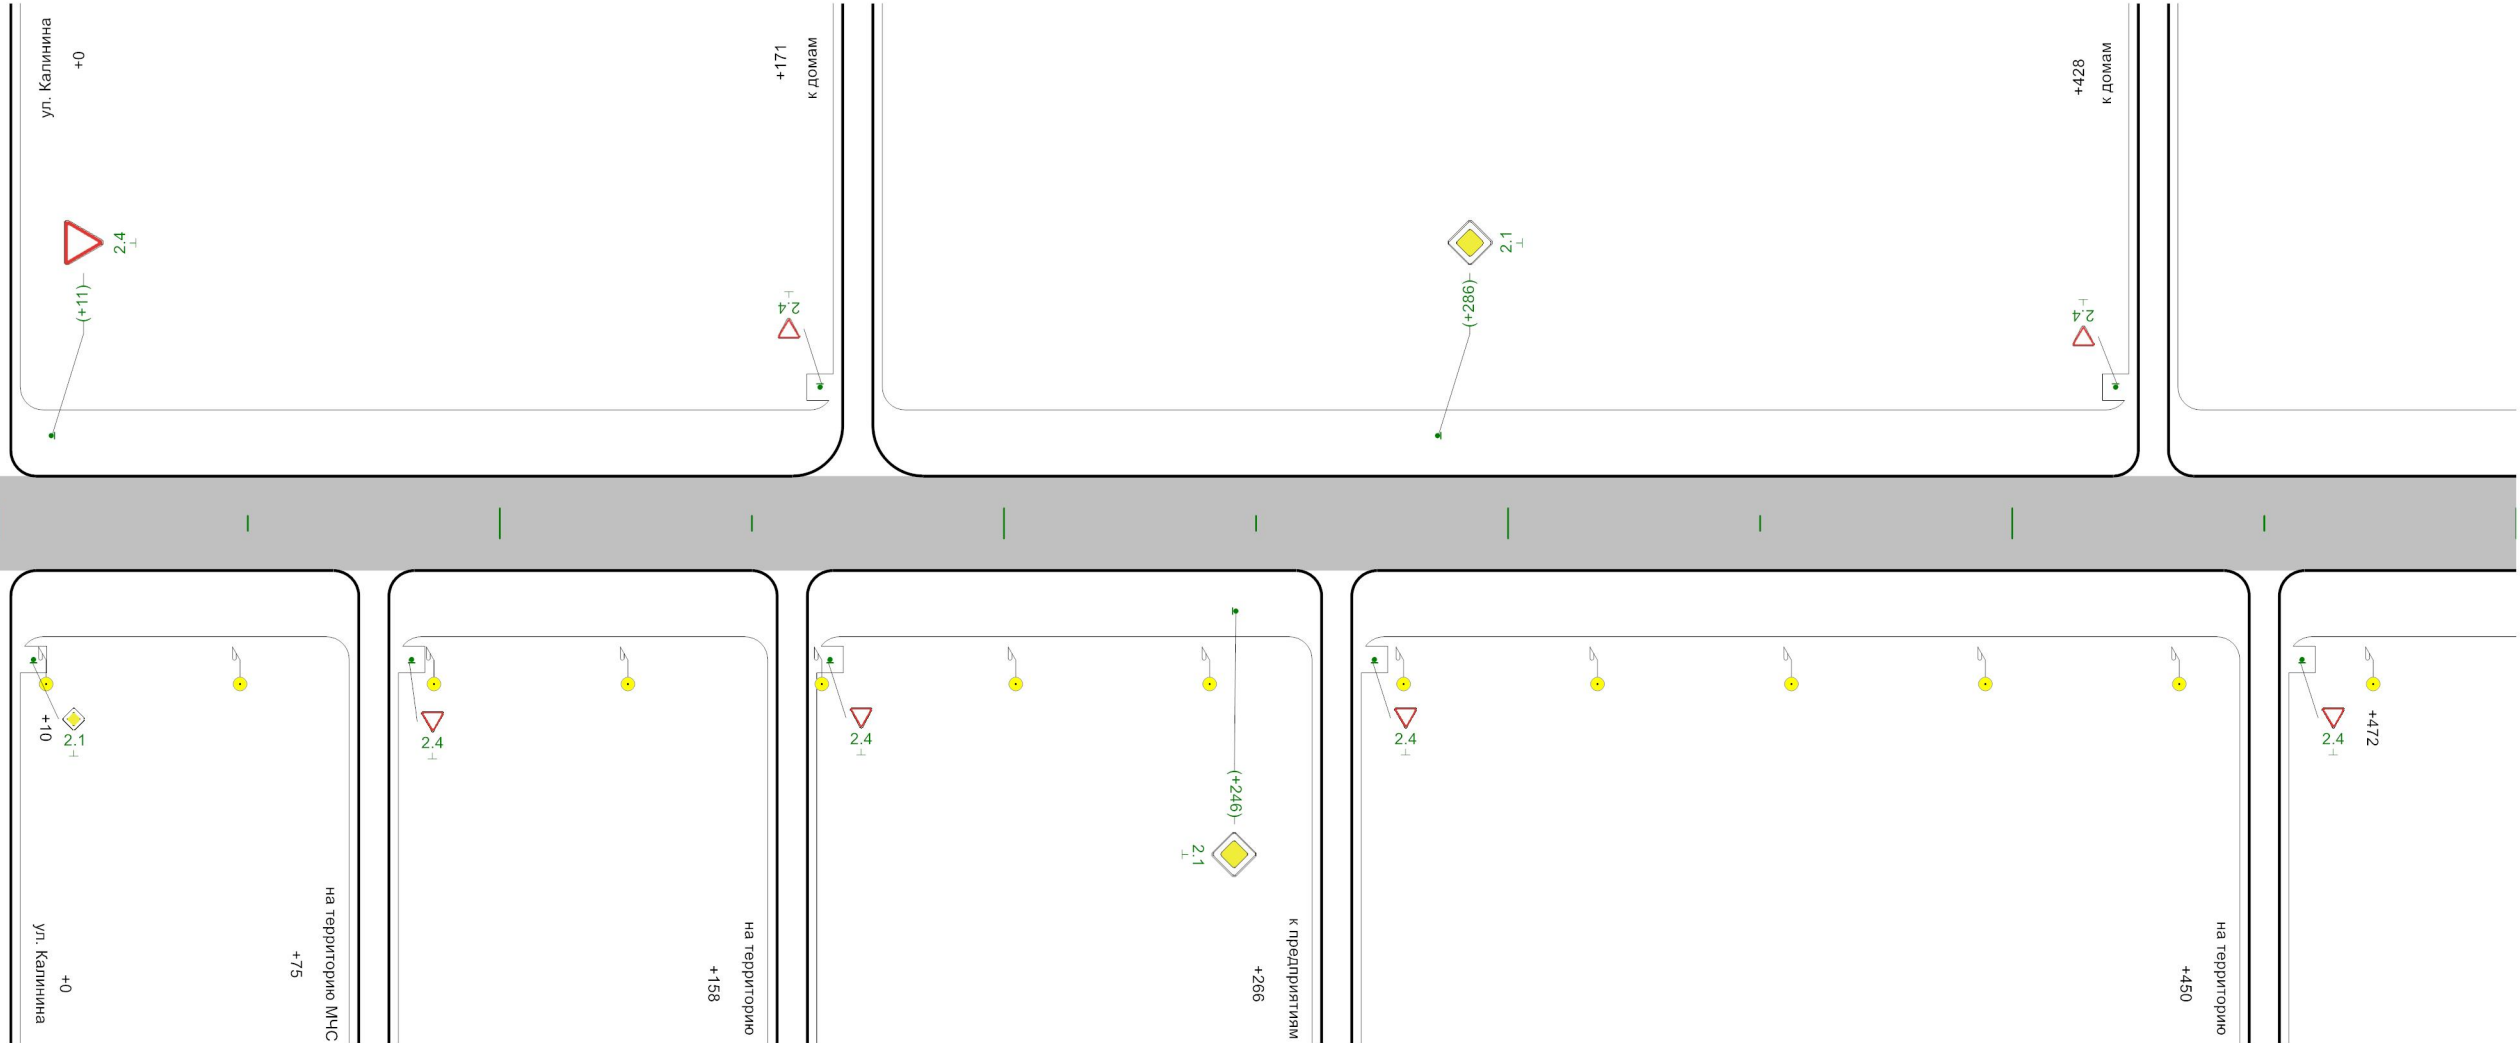

Горизонтальная дорожная разметка справа	
Дорожные ограждения и направляющие устройства справа	
Тротуары справа	


Элементы дороги в продольном профиле	1
Кривые в плане	
Характеристики проезжей части	5,00
Горизонтальная дорожная разметка слева	
Дорожные ограждения и направляющие устройства по оси	
Дорожные ограждения и направляющие устройства слева	
Тротуары слева	

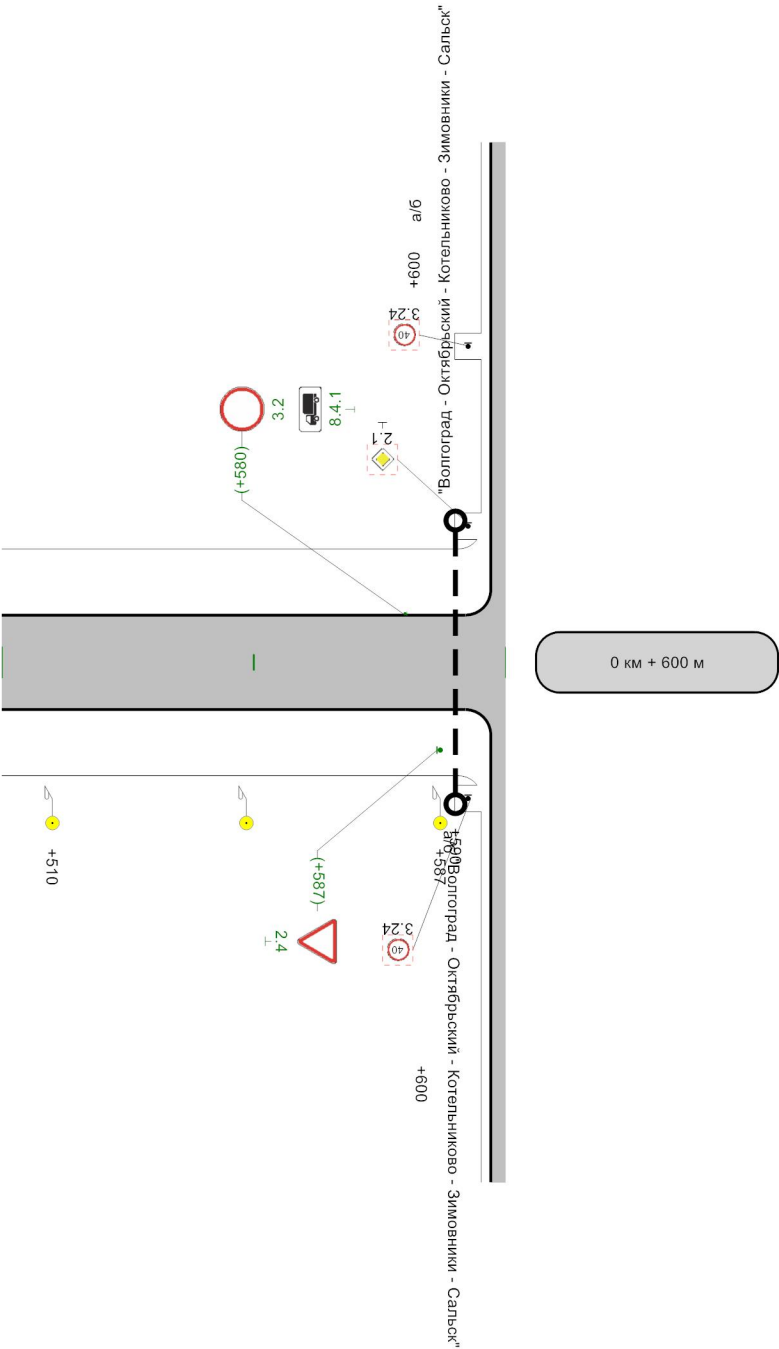

Горизонтальная дорожная разметка справа	
Дорожные ограждения и направляющие устройства справа	
Тротуары справа	

Схема расположения

ул. Кивгила
км 0+000 – км 1+070

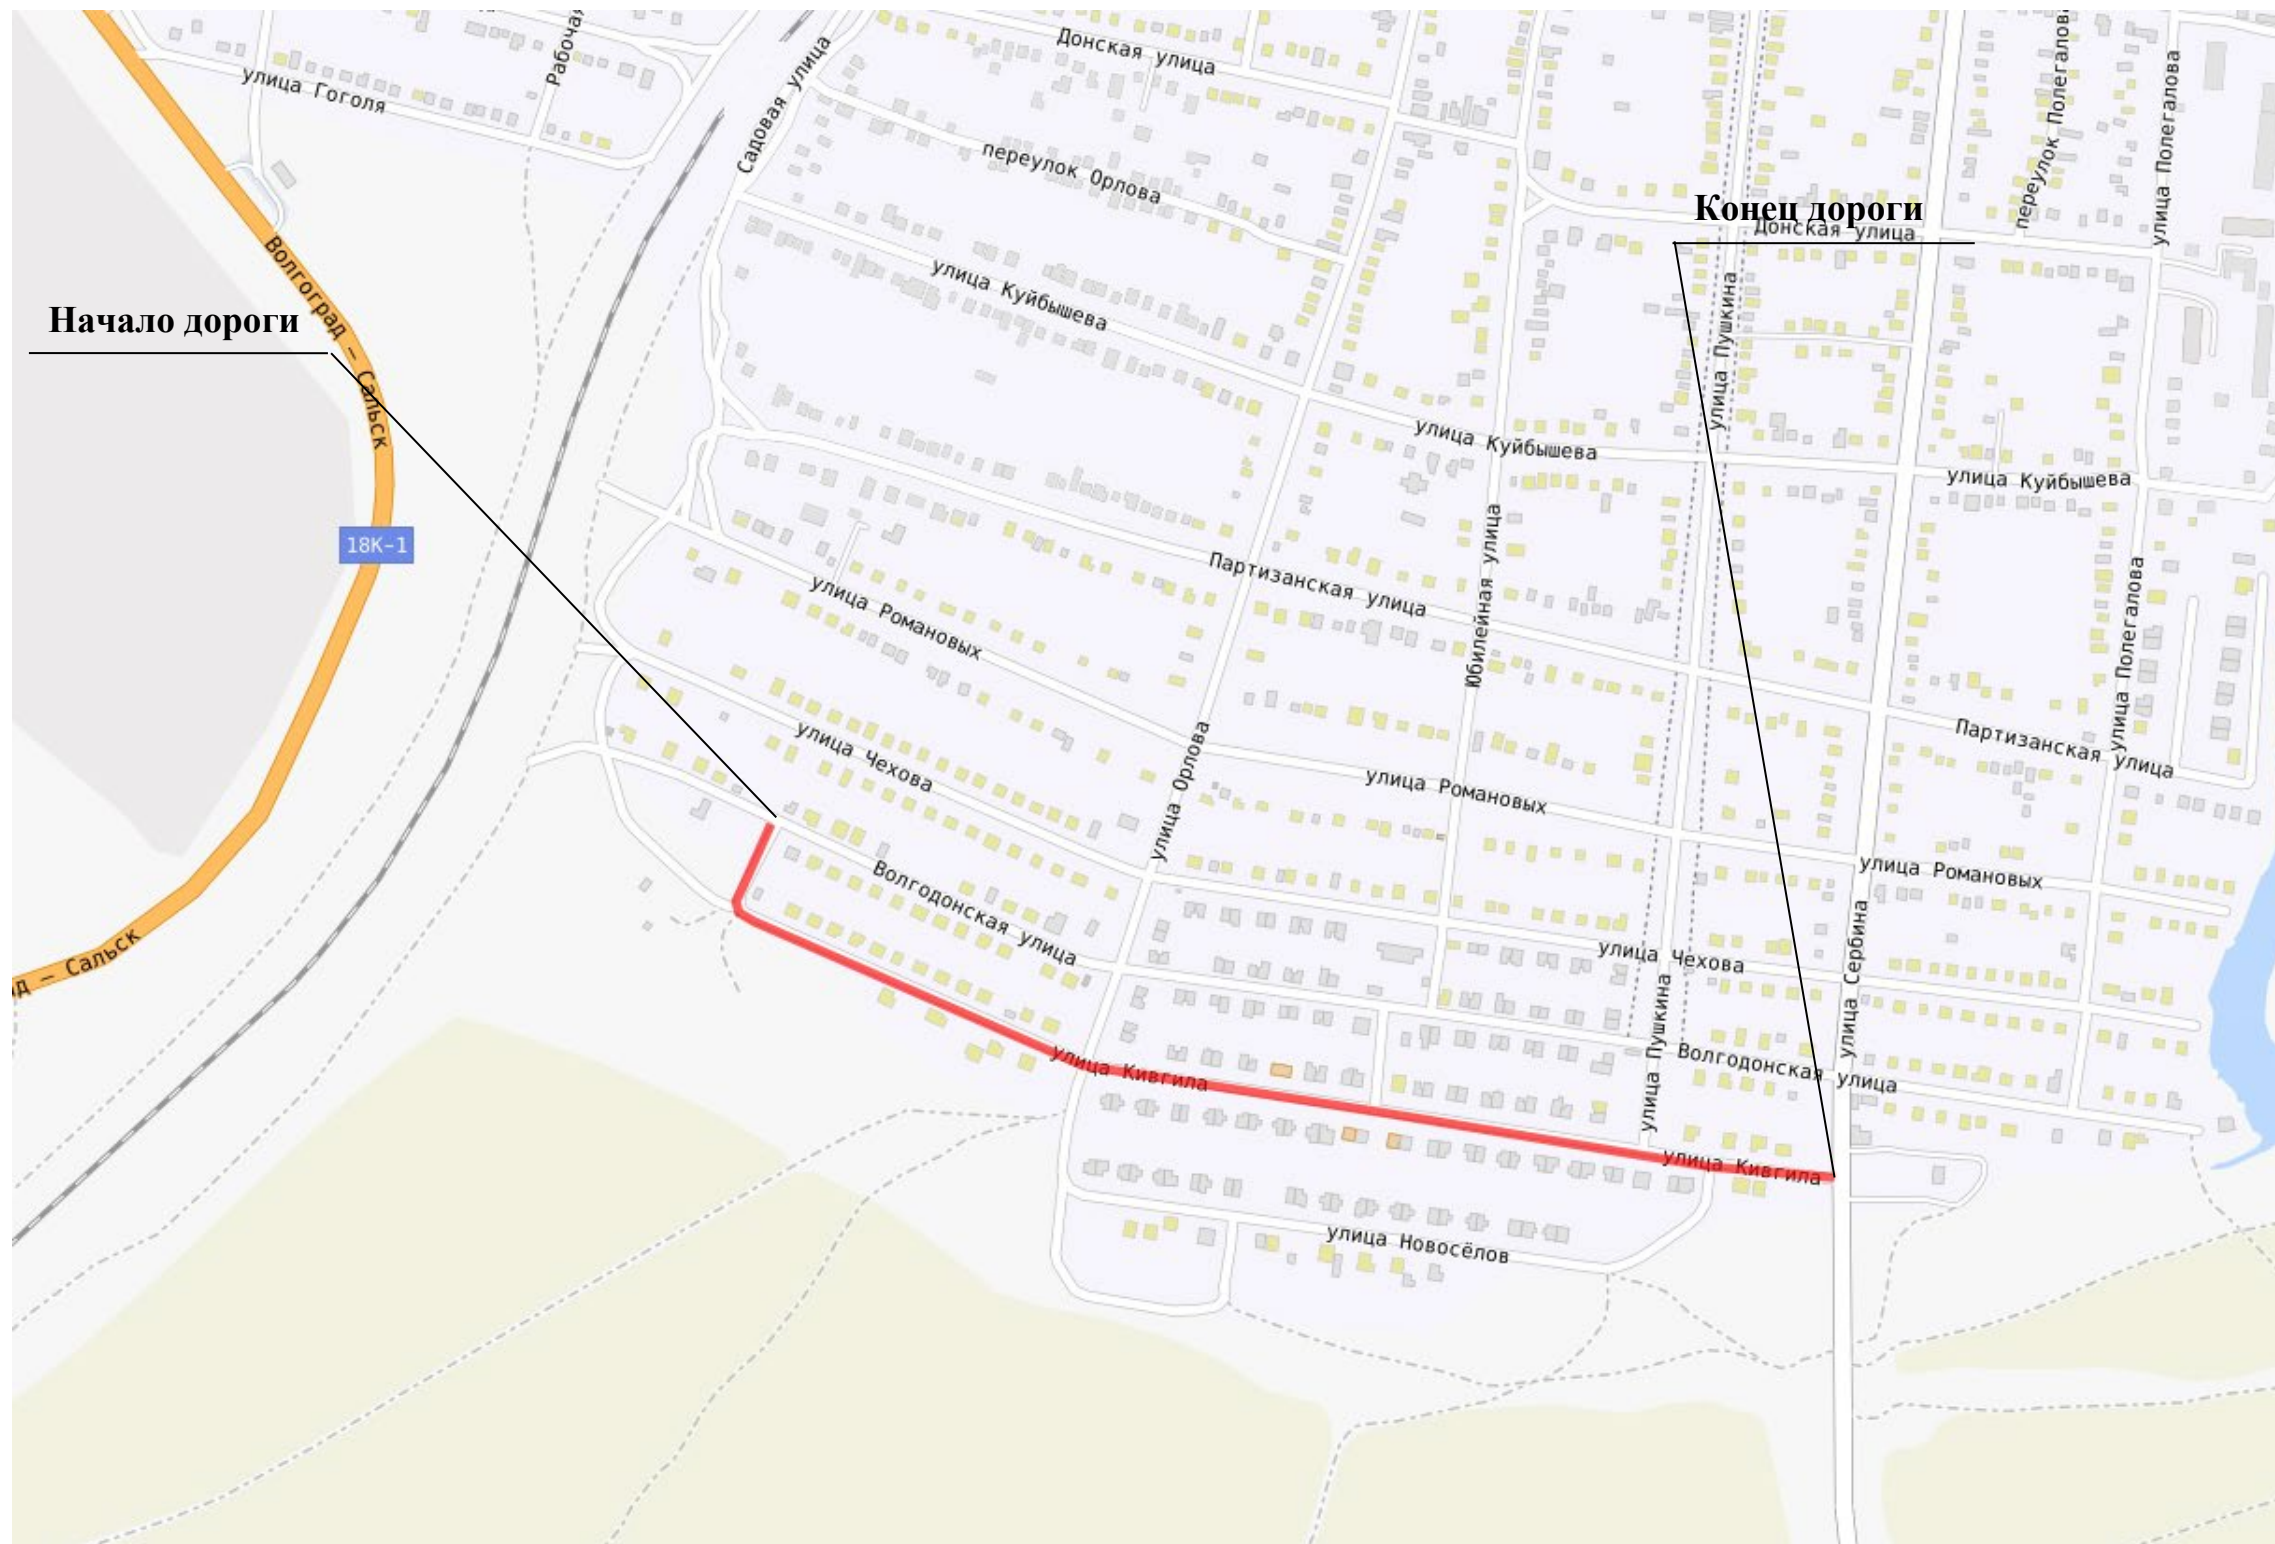

Условные обозначения




ул. Кивгила

Горизонтальная дорожная разметка справа	
Дорожные ограждения и направляющие устройства справа	
Тротуары справа	


Элементы дороги в продольном профиле	3 6 16 741 R=9518м 838		
Кривые в плане			
Характеристики проезжей части	5,50		955 5,50
Горизонтальная дорожная разметка слева			
Дорожные ограждения и направляющие устройства по оси			
Дорожные ограждения и направляющие устройства слева			
Тротуары слева	н/д: ширина 1м, а/б, 500 - 655	н/д: ширина 1м, а/б, 661 - 890	н/д: ширина 1м, а/б, 896 - 1000

Разметка на участке:
нет

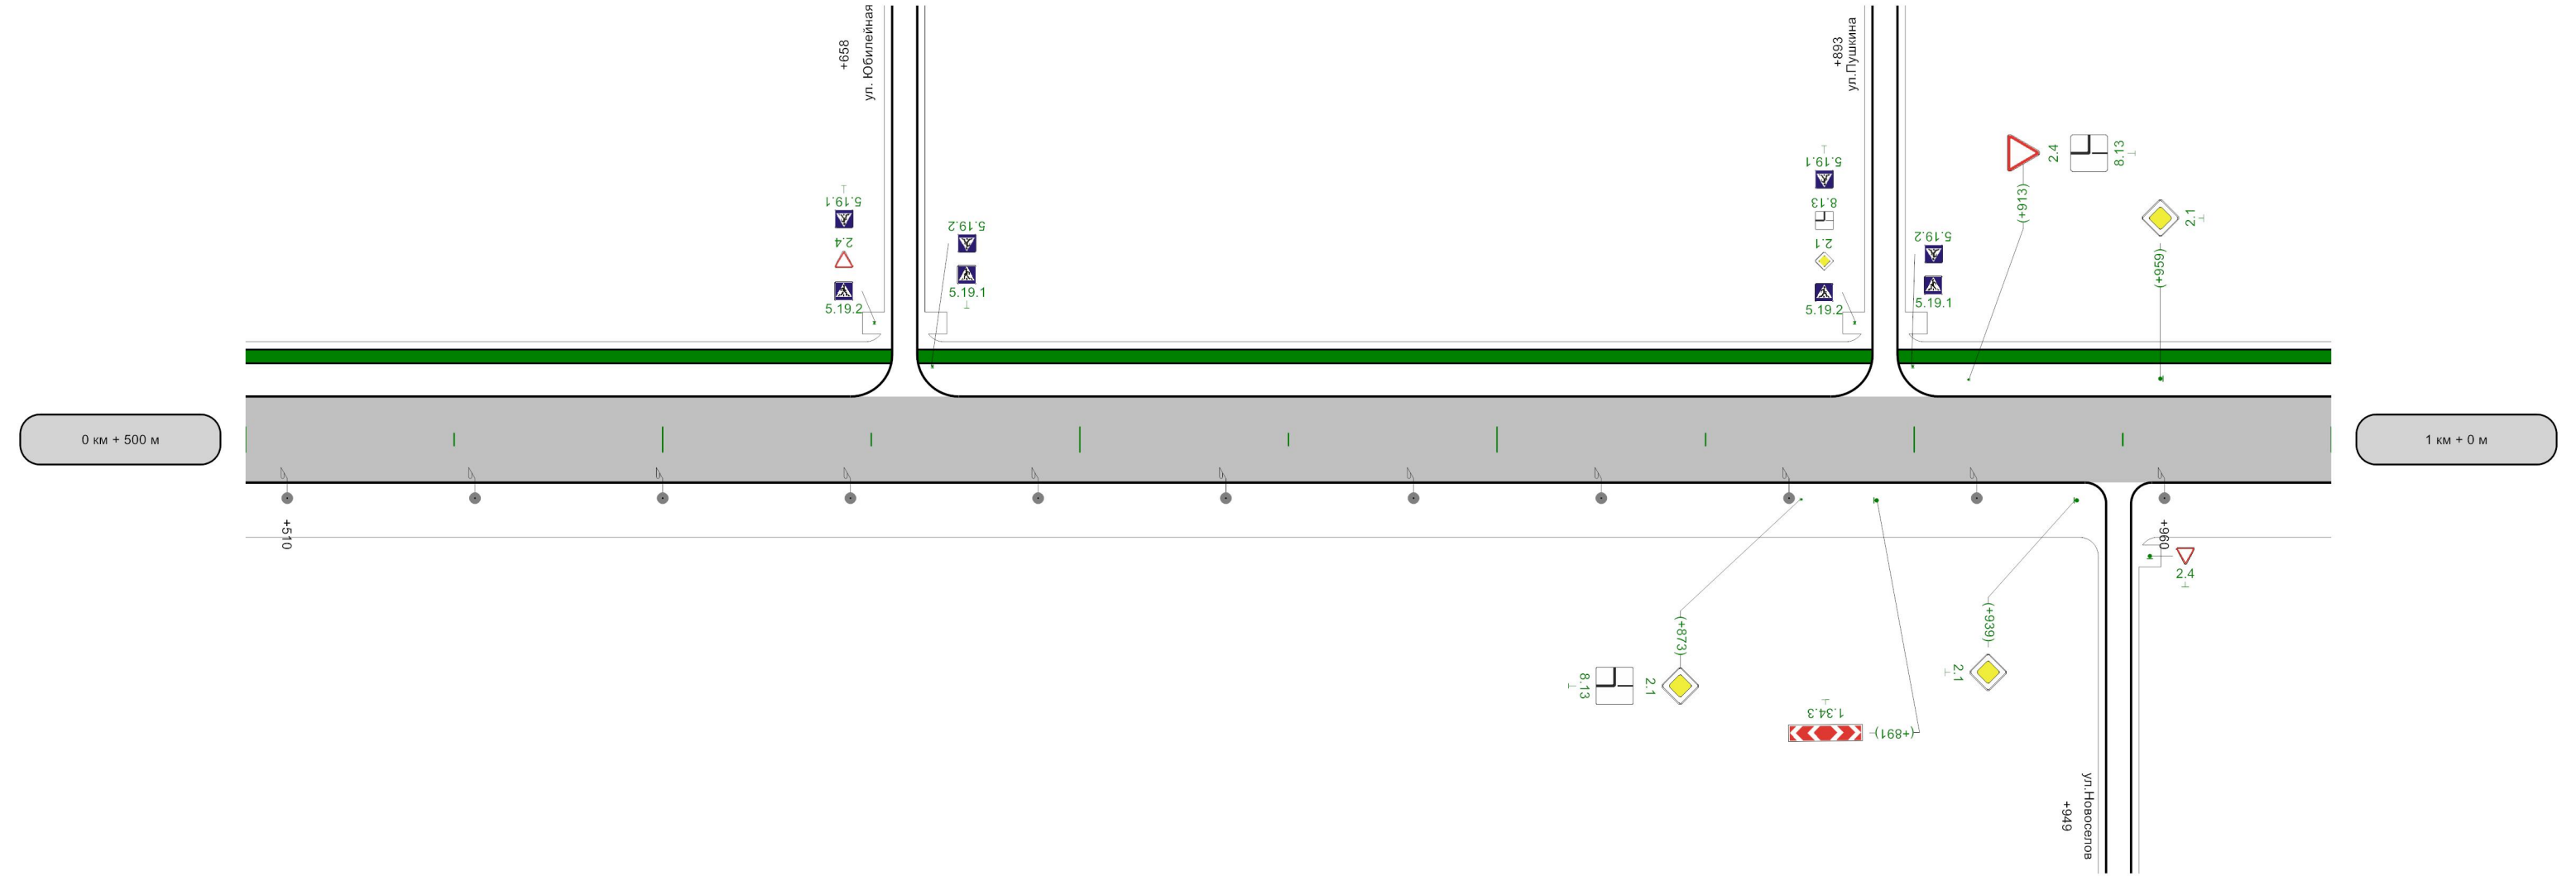

Горизонтальная дорожная разметка справа	
Дорожные ограждения и направляющие устройства справа	
Тротуары справа	


Элементы дороги в продольном профиле		
Кривые в плане		
Характеристики проезжей части	5,50	
Горизонтальная дорожная разметка слева		
Дорожные ограждения и направляющие устройства по оси		
Дорожные ограждения и направляющие устройства слева		
Тротуары слева	н/д: ширина 1м, а/б, 0 - 50	

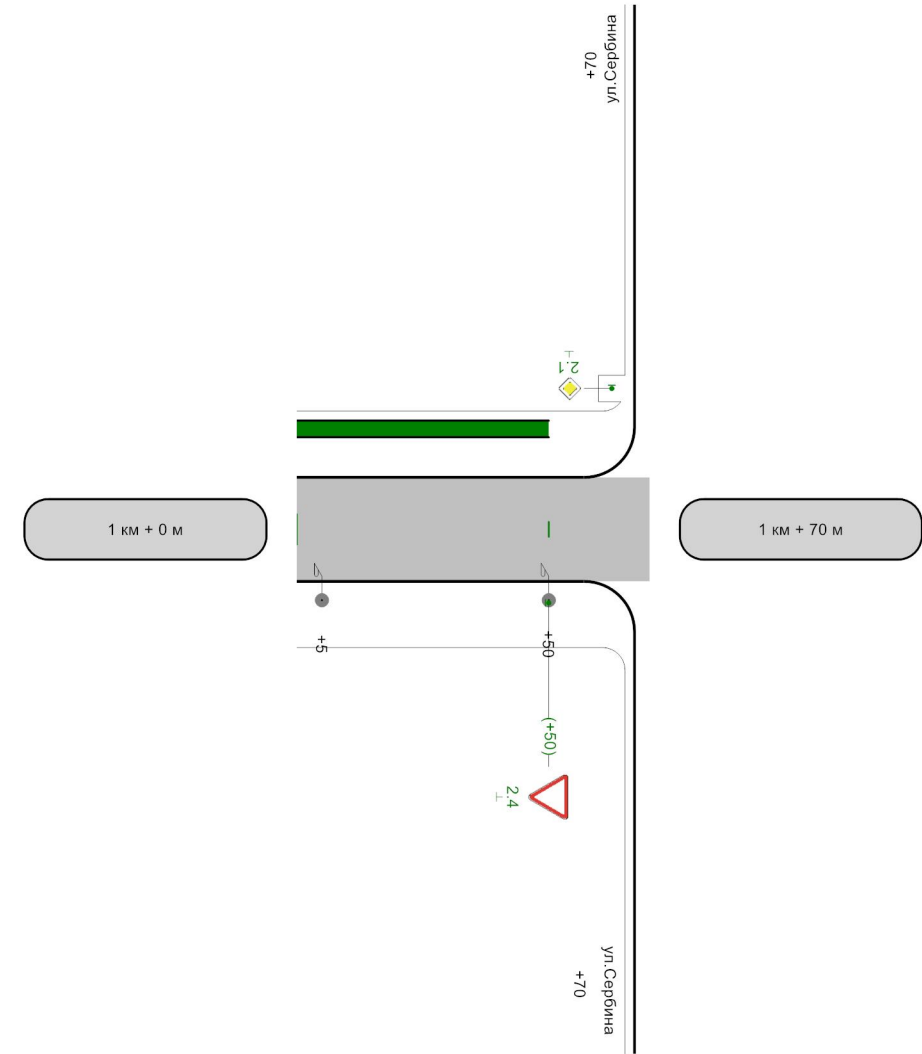

Горизонтальная дорожная разметка справа	
Дорожные ограждения и направляющие устройства справа	
Тротуары справа	

Схема расположения

ул. Королева
км 0+000 – км 0+515

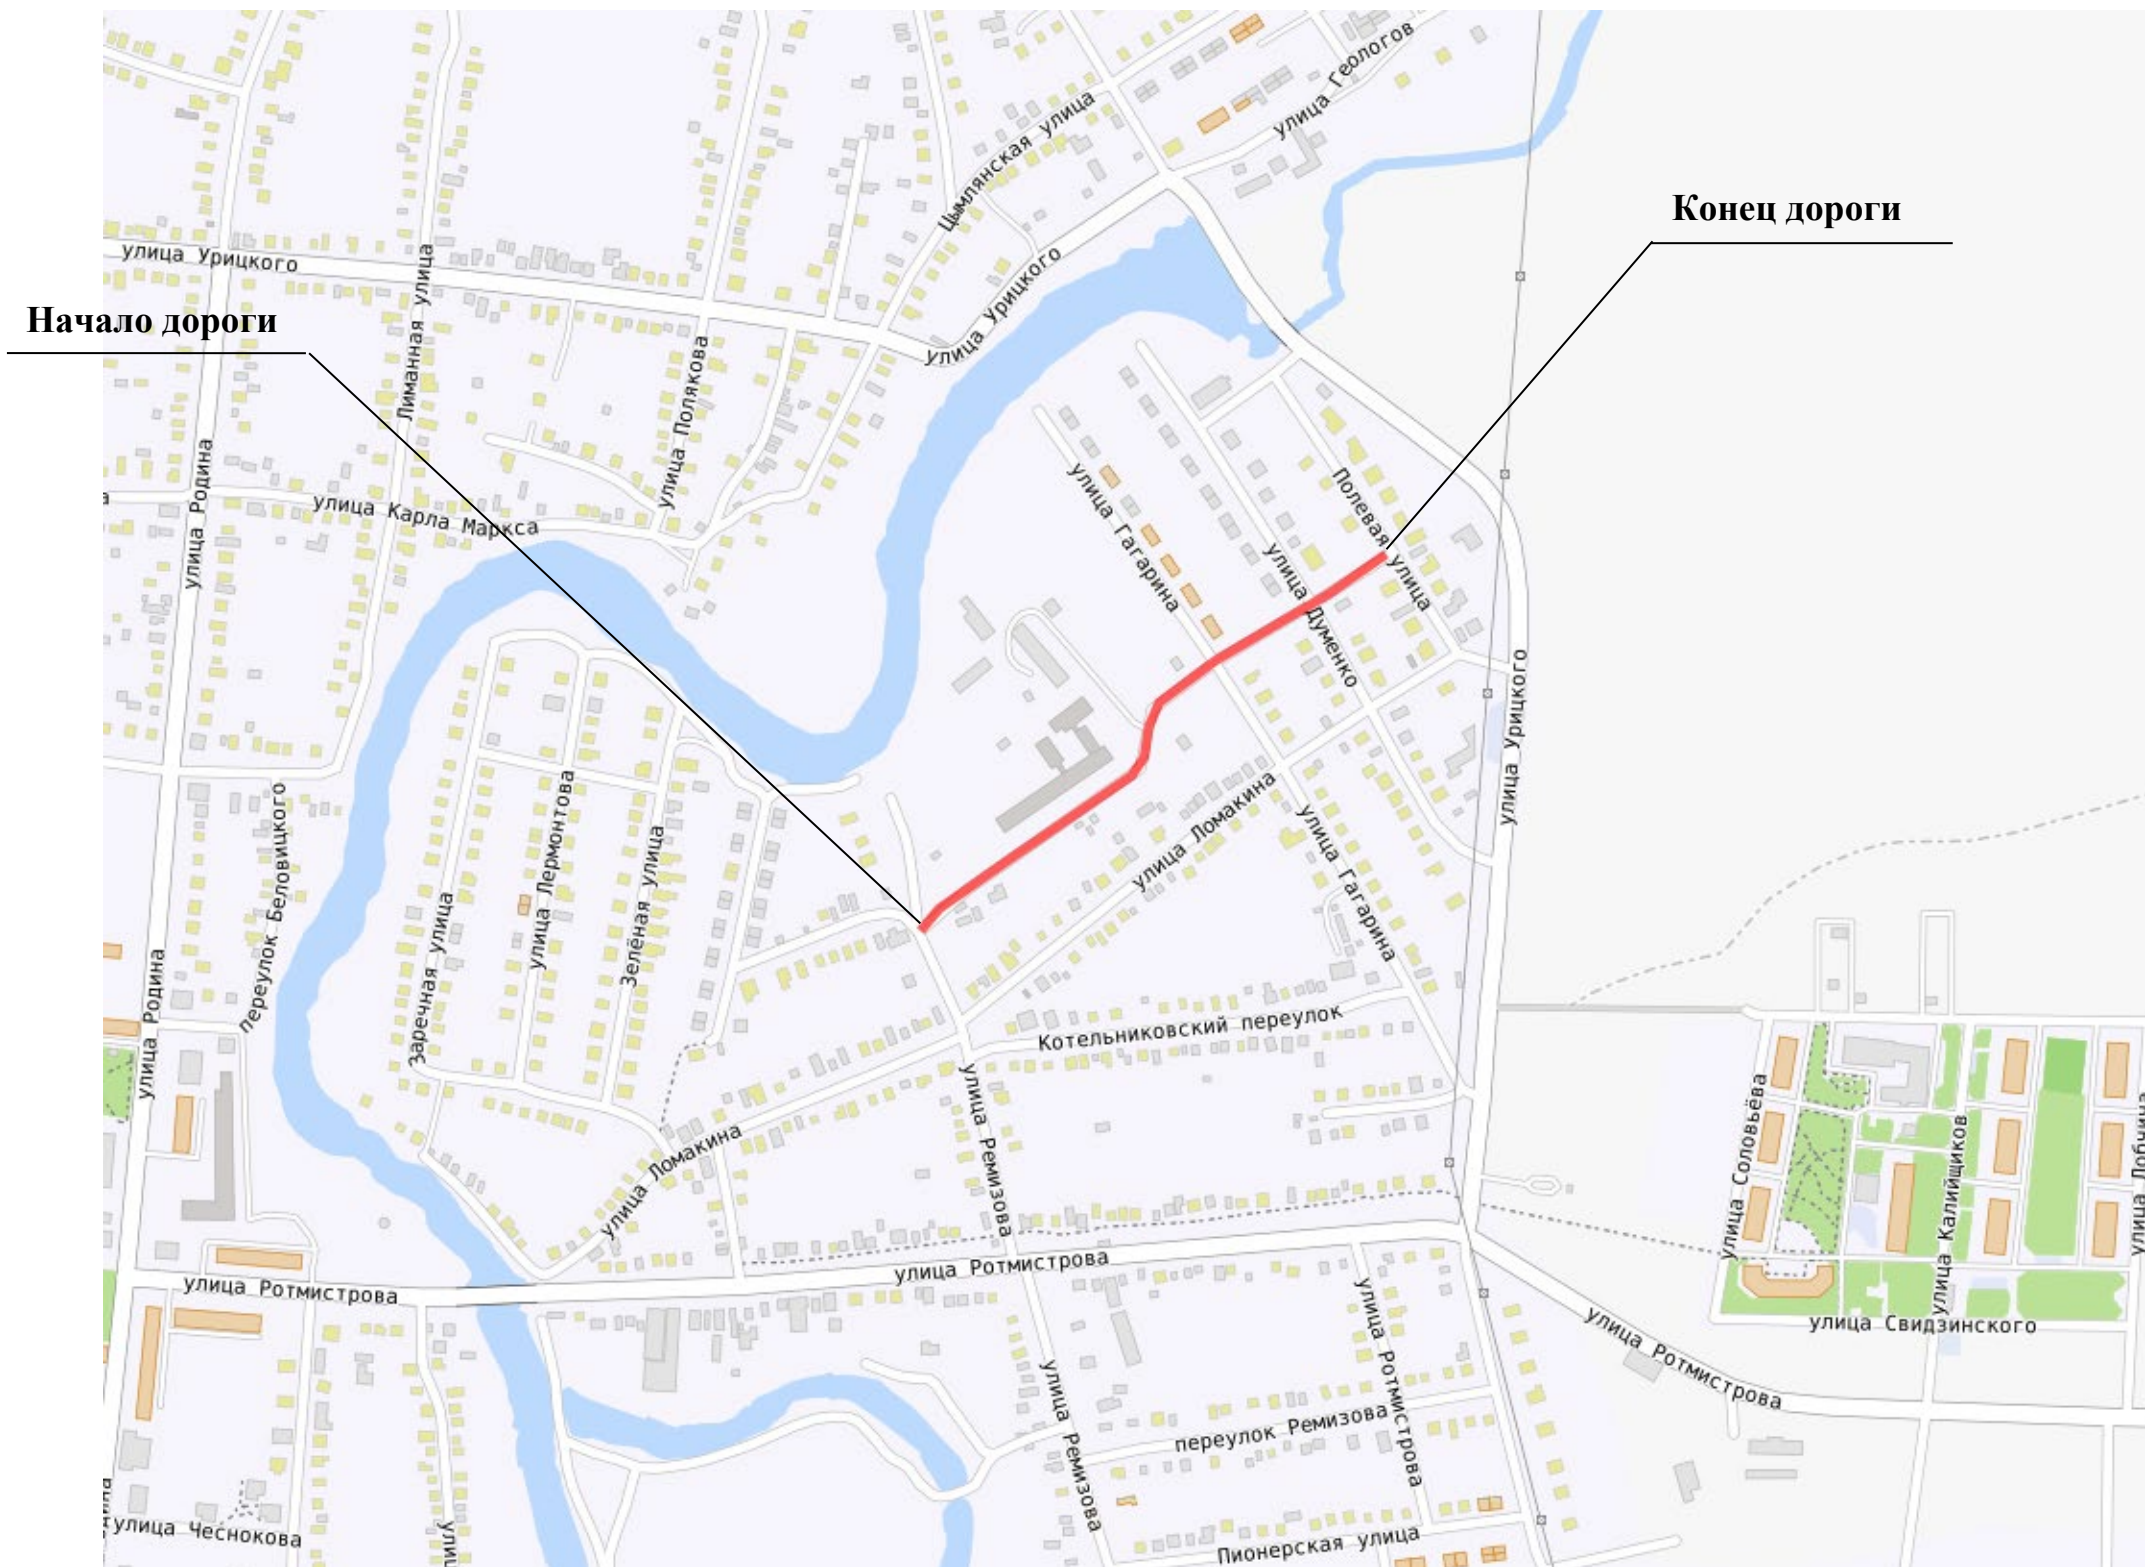


Условные обозначения



ул. Королева


Элементы дороги в продольном профиле		
Кривые в плане		
Характеристики проезжей части	5,00	
Горизонтальная дорожная разметка слева		
Дорожные ограждения и направляющие устройства по оси		
Дорожные ограждения и направляющие устройства слева		
Тротуары слева	5 - 329	

Разметка на участке:
1.14.1 : 15,00 м
1.17.1 : 8,00 м
1.24.1 : 3,00 шт

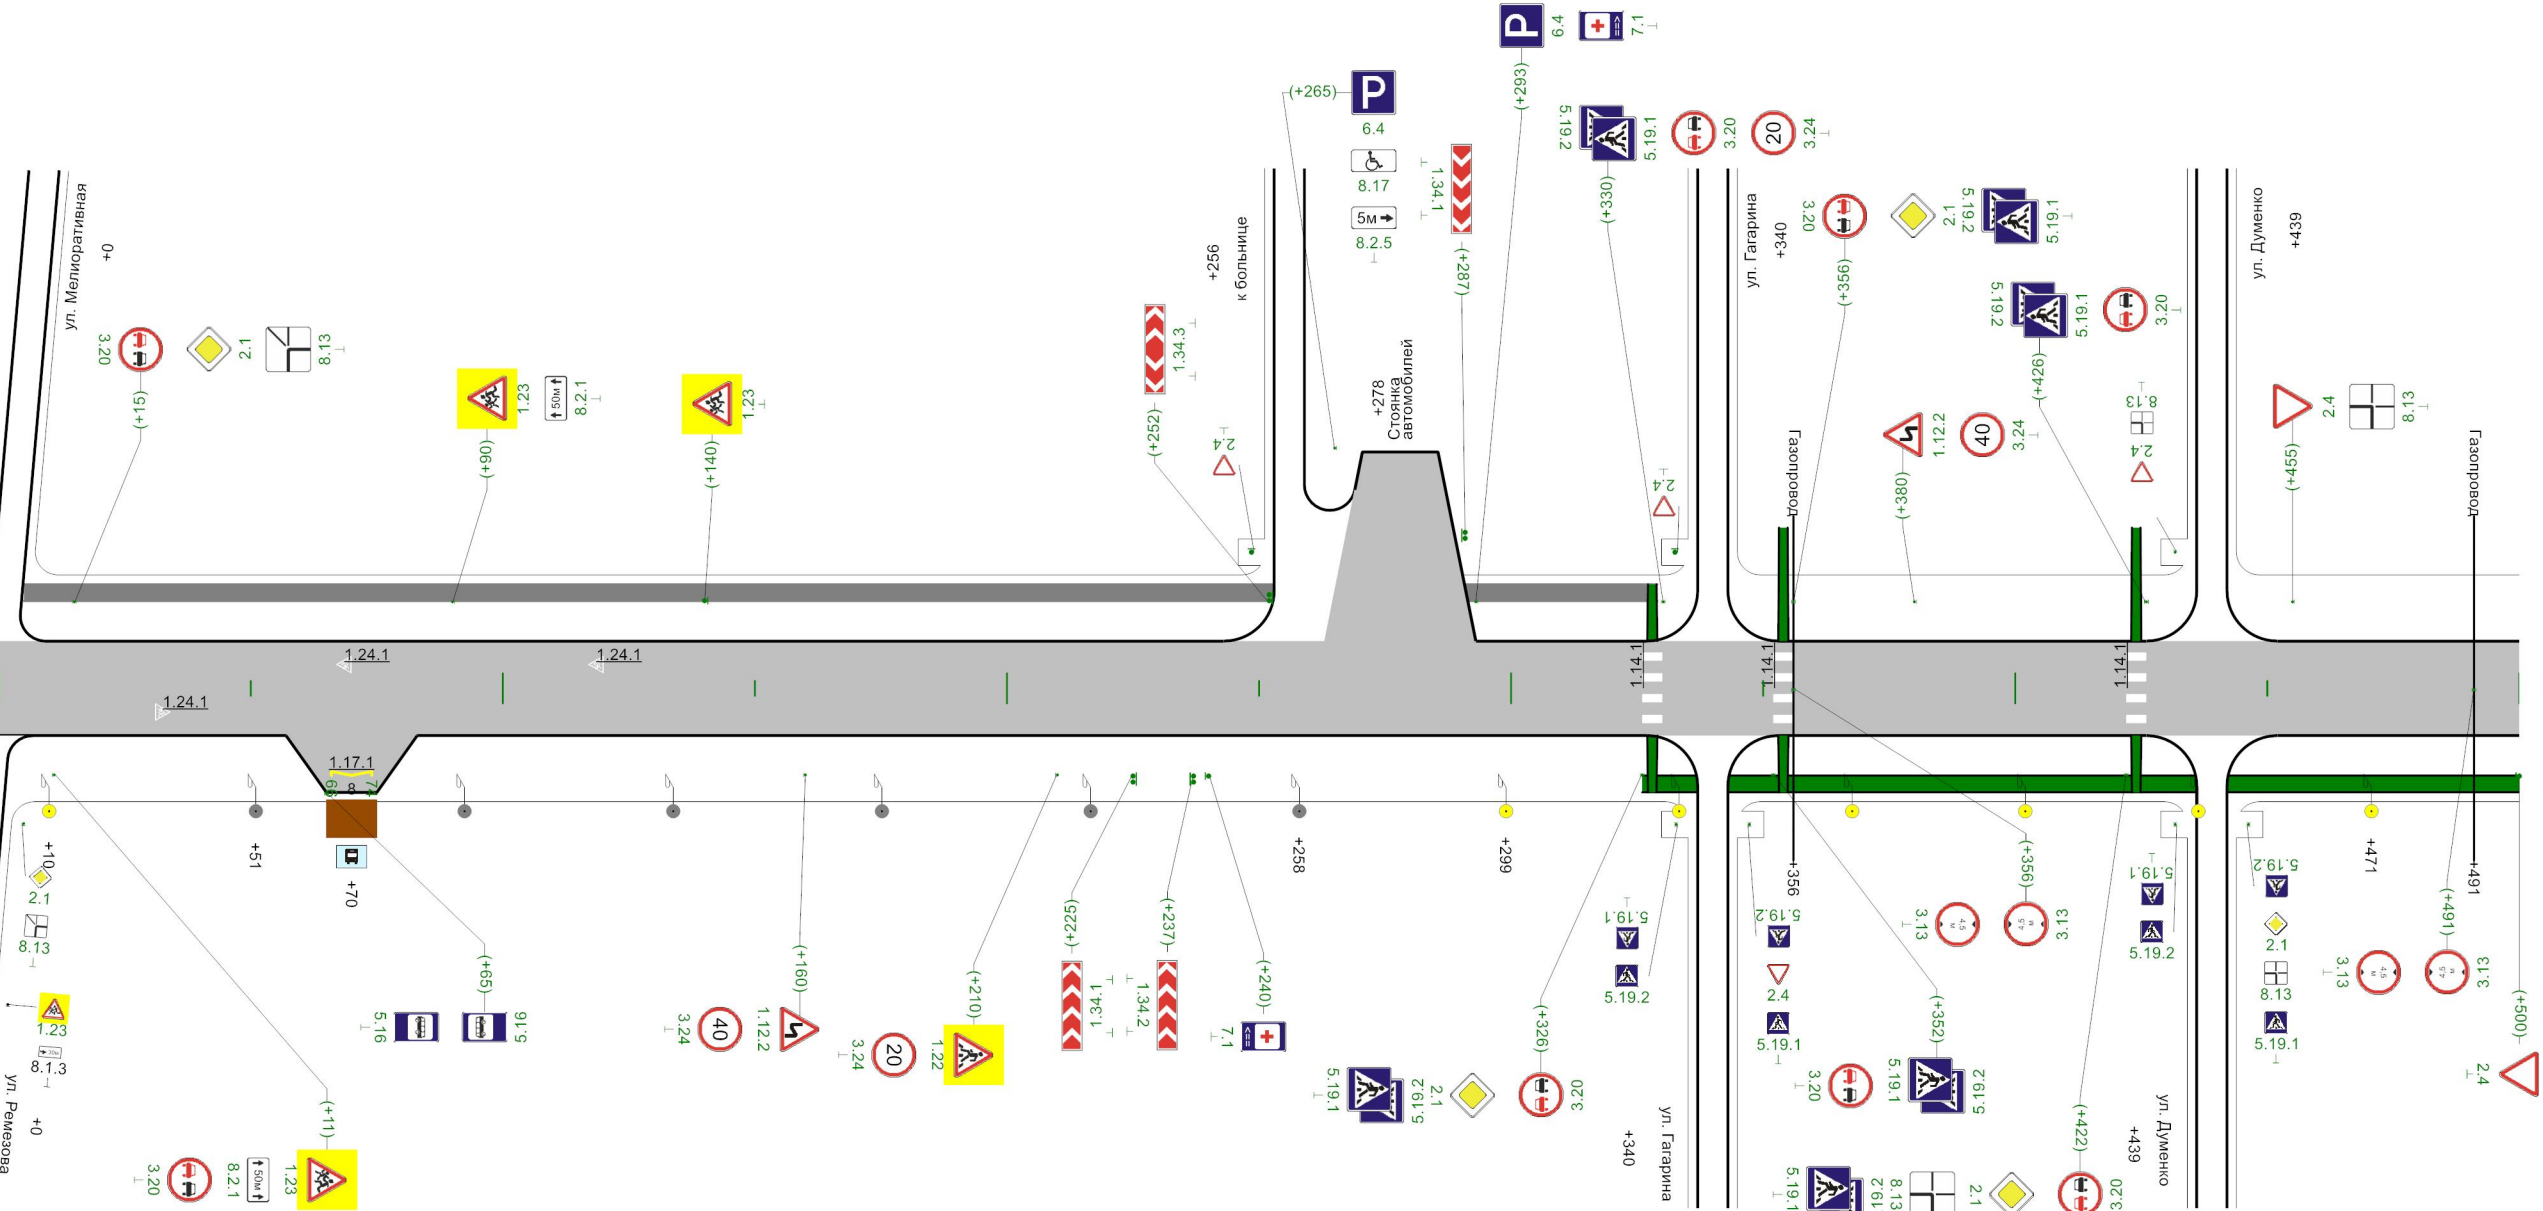

Полосы разметки	2-ая от осевой		1.17.1 66 - 74										
	Дорожные ограждения и направляющие устройства справа												
	Тротуары справа			н/д: 326 - 338			н/д: 343 - 436				н/д: 442 - 500		


Элементы дороги в продольном профиле	9
Кривые в плане	
Характеристики проезжей части	5,00
Горизонтальная дорожная разметка слева	
Дорожные ограждения и направляющие устройства по оси	
Дорожные ограждения и направляющие устройства слева	
Тротуары слева	

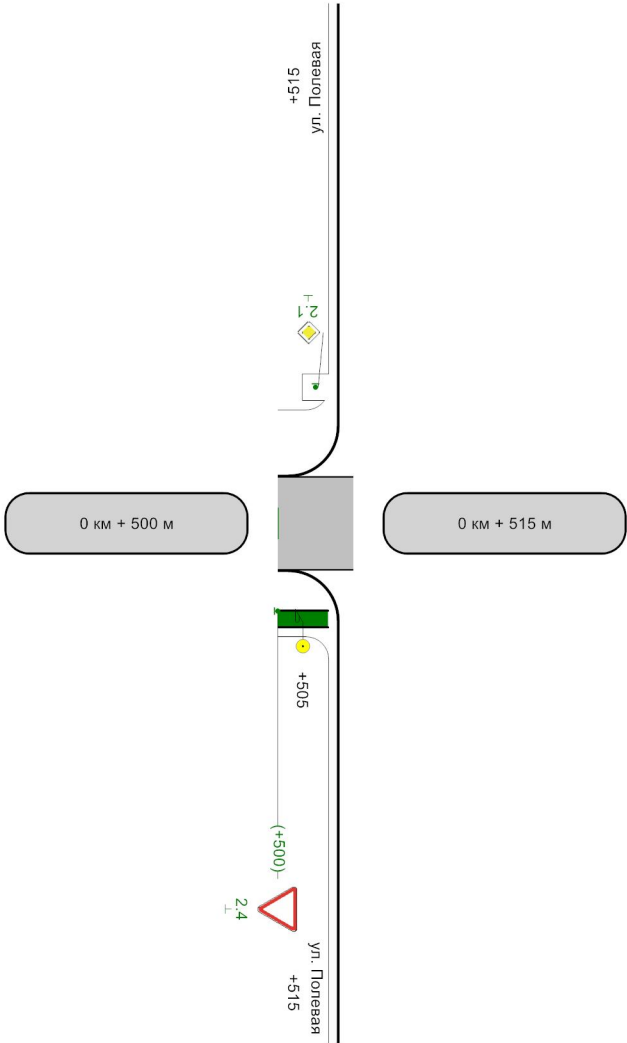

Горизонтальная дорожная разметка справа	
Дорожные ограждения и направляющие устройства справа	
Тротуары справа	И/Д: 500 - 510

Схема расположения

ул. Ленина
км 0+000 – км 1+495

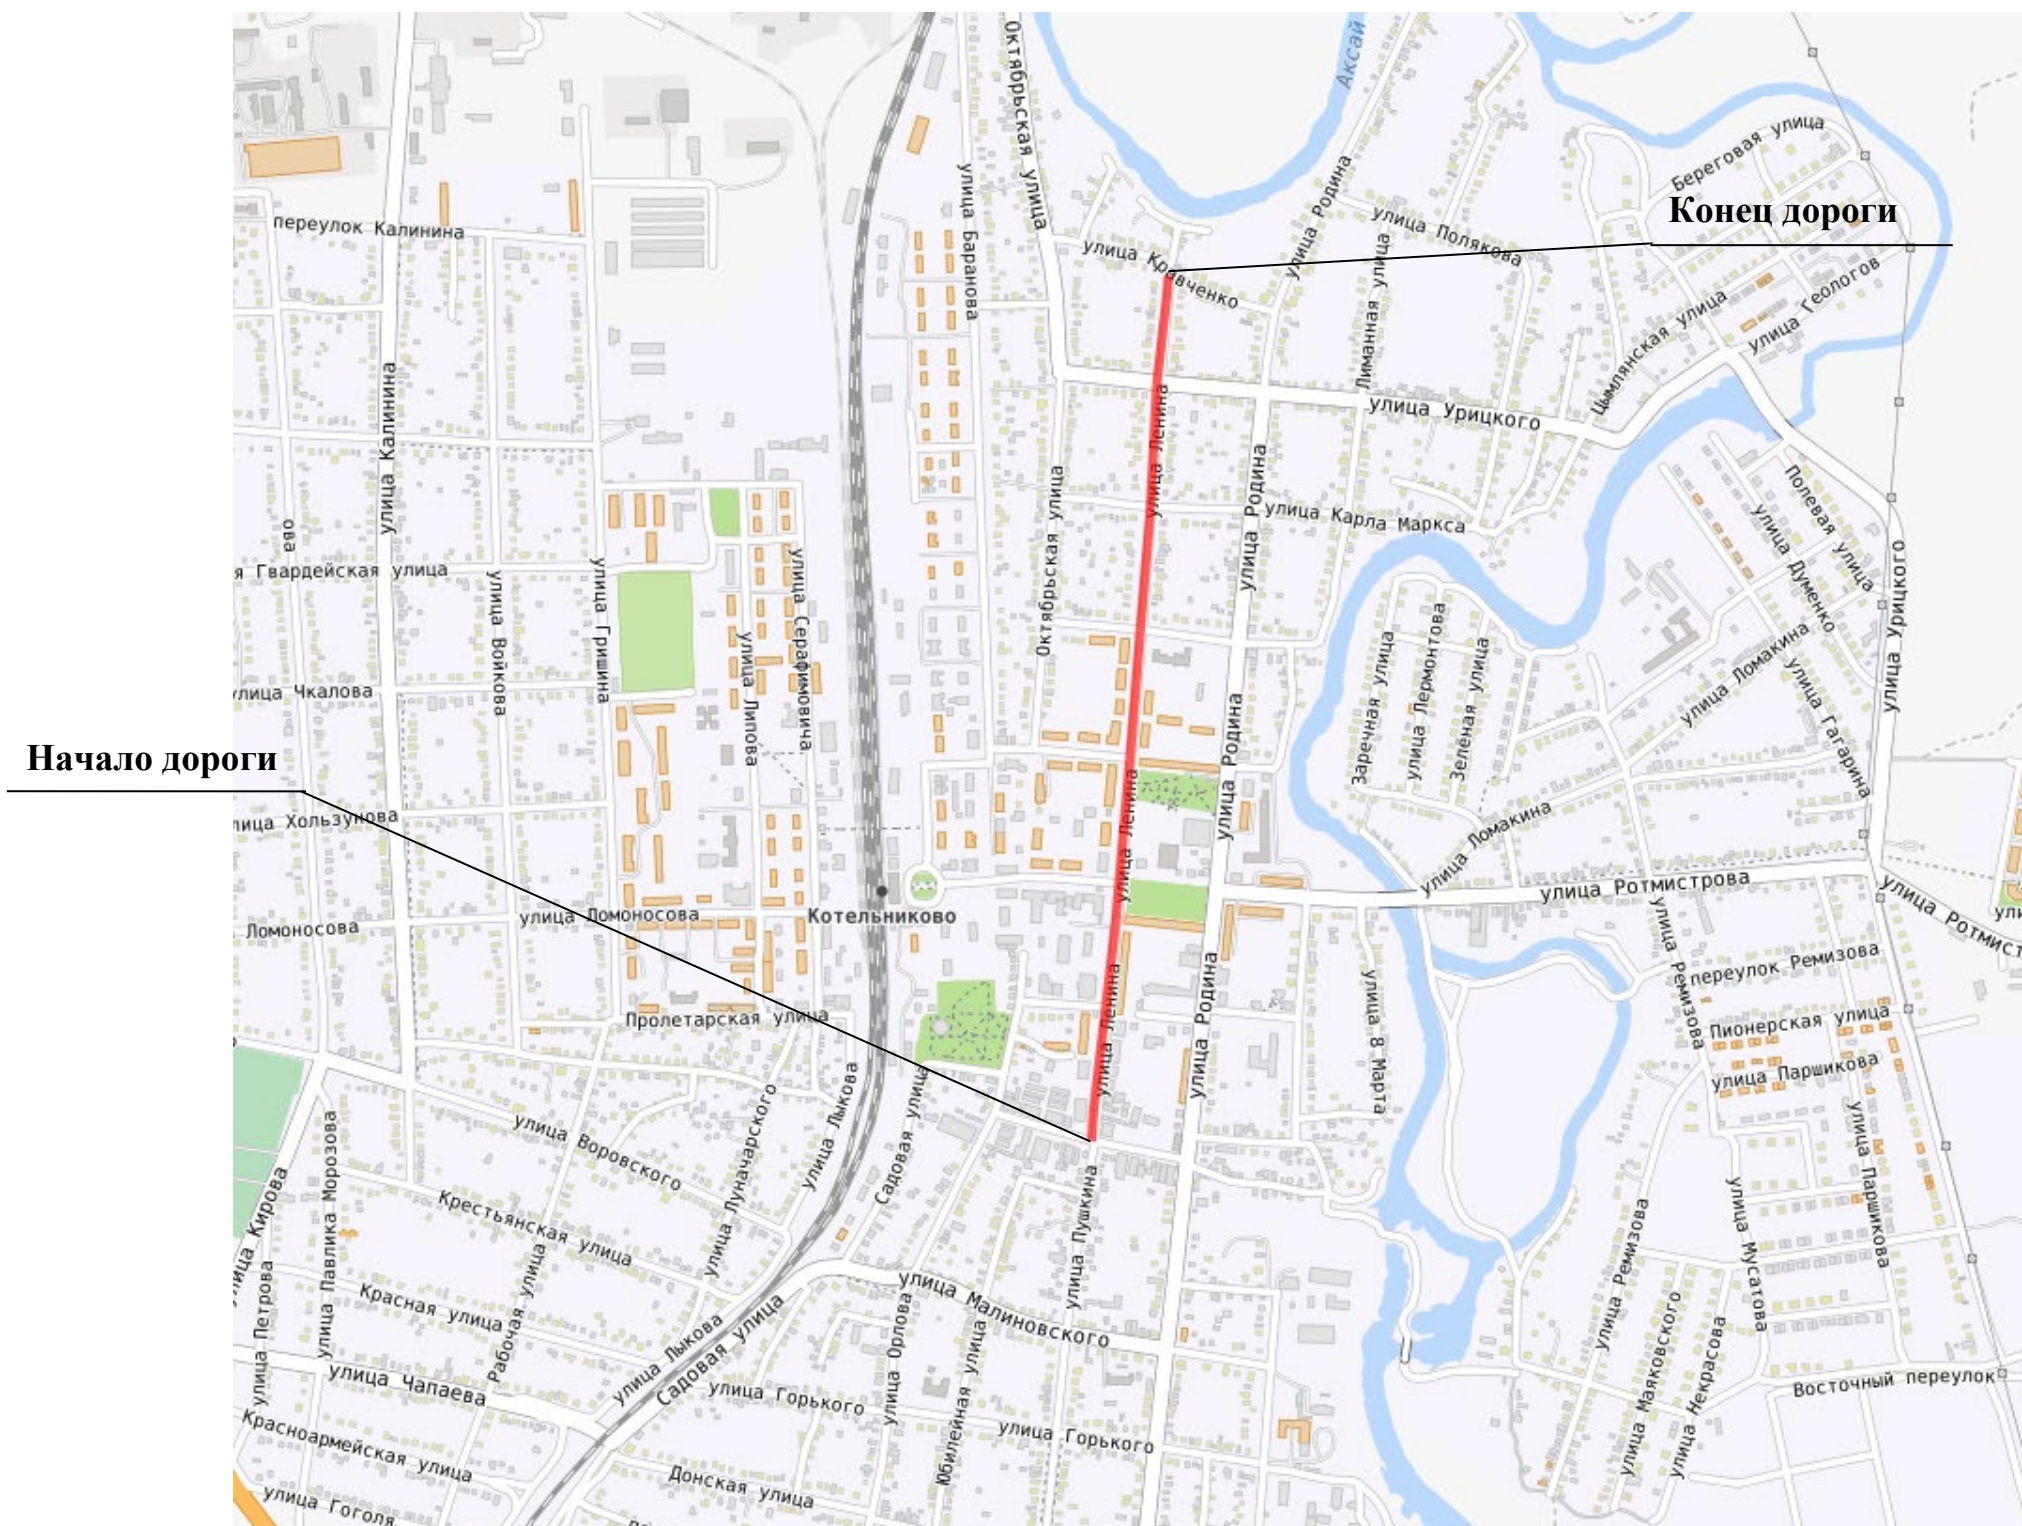


Условные обозначения

ул. Ленина

Элементы дороги в продольном профиле		4											
Кривые в плане													
Характеристики проезжей части		7,00											
Дорожные ограждения и направляющие устройства по оси	1-ая от осевой	1.7 5 - 21	1.7 25 - 60	1.2 60 - 132	1.7 132 - 213	1.7 217 - 353	1.2 357 - 362	1.7 362 - 372	1.2 372 - 378	1.2 382 - 393	1.2 398 - 431	1.7 435 - 497	
	Дорожные ограждения и направляющие устройства слева										Металл, 384 - 431		Металл, 449 - 498
Тротуары слева		ширина 1,5м, а/б, 3 - 136			ширина 1,5м, а/б, 143 - 224		ширина 1,5м, а/б, 231 - 363			ширина 1,5м, а/б, 371 - 438		ширина 1,5м, а/б, 446 - 500	


Разметка на участке:
1.1 : 389.00 м
1.2 : 233.00 м
1.7 : 583.00 м
1.10 : 206.00 м
1.14.1 : 35.00 м
1.24.3 : 8.00 шт
1.25 : 7,00 м

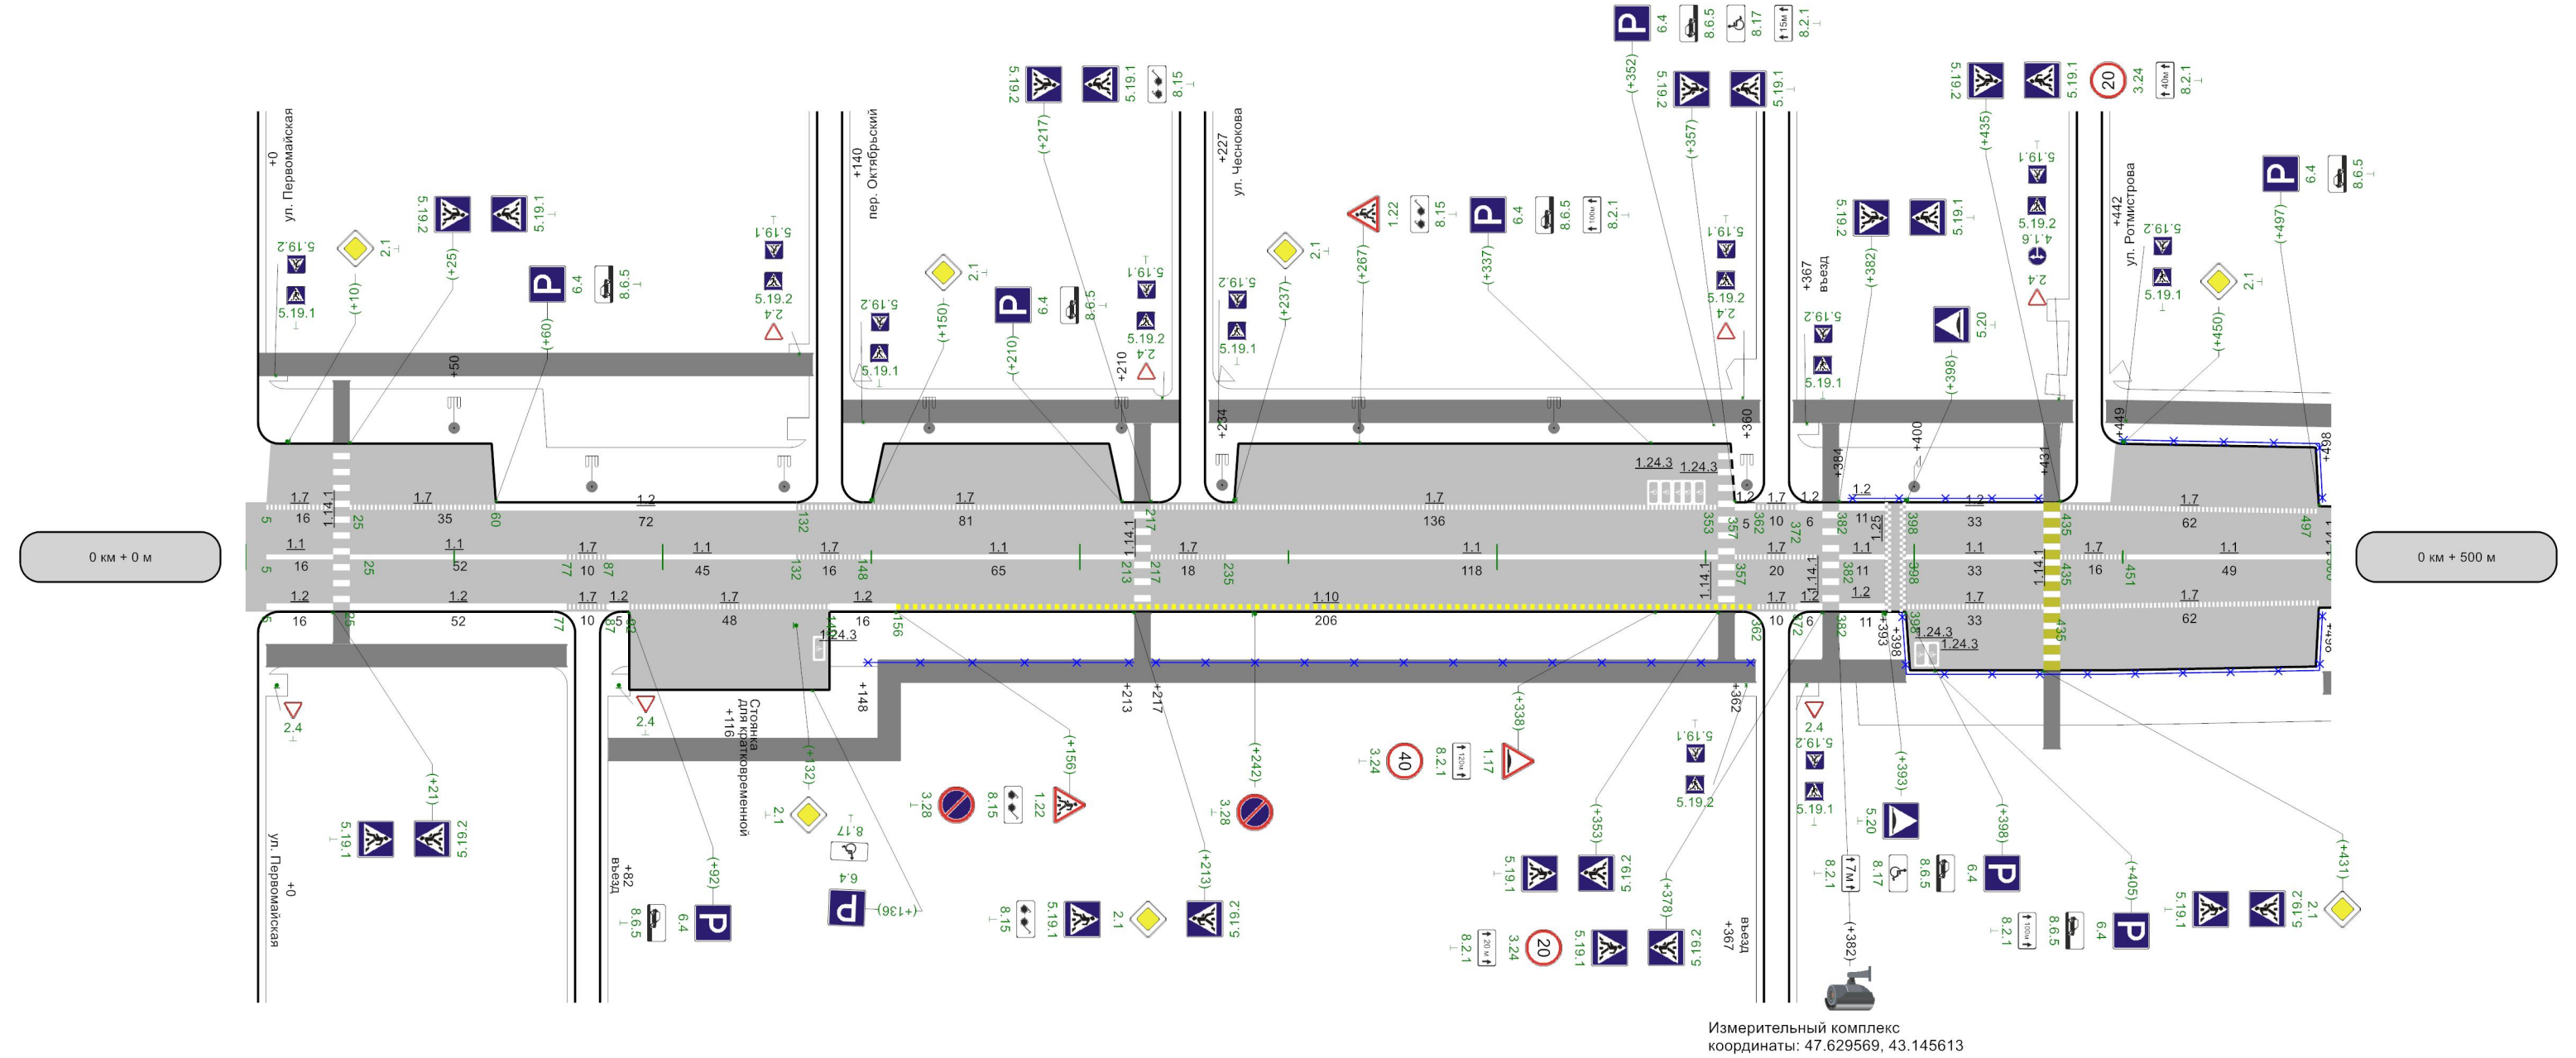

Горизонтальная дорожная разметка справа	осевая	1.1 5 - 21	1.1 25 - 77	1.7 77 - 87	1.1 87 - 132	1.7 132 - 148	1.1 148 - 213	1.7 217 - 235	1.1 235 - 353	1.7 357 - 377	1.1 382 - 393	1.1 398 - 431	1.7 435 - 451	1.1 451 - 500			
	1-ая от осевой	1.2 5 - 21	1.2 25 - 77	1.7 77 - 87	1.7 92 - 140	1.2 140 - 156	1.10 156 - 362	1.7 362 - 372	1.2 372 - 378	1.2 382 - 393	1.7 398 - 431	1.7 435 - 497					
Дорожные ограждения и направляющие устройства справа							Металл, 148 - 213		Металл, 217 - 362				Металл, 398 - 498				
Тротуары справа		ширина 1,5м, а/б, 5 - 77			ширина 1,5м, а/б, 87 - 362										ширина 1,5м, а/б, 370 - 398		

Элементы дороги в продольном профиле	4					
Кривые в плане	758R=1707мP=582; a=2°815					
Характеристики проезжей части	6,00					
Горизонтальная дорожная разметка слева						
Дорожные ограждения и направляющие устройства по оси						
Дорожные ограждения и направляющие устройства слева	Металл, 505 - 651					
Тротуары слева	ширина 1,5м, а/б, 500 - 654		ширина 1,5м, а/б, 662 - 729	ширина 1,5м, а/б, 736 - 776	ширина 1,5м, а/б, 782 - 816	ширина 1,5м, а/б, 822 - 875ширина 1,5м, а/б, 881 - 1000

Разметка на участке:
1.1 : 226,00 м
1.5 : 28,00 м
1.6 : 150,00 м
1.7 : 50,00 м
1.12 : 6,00 м
1.14.1 : 36,00 м
1.24.1 : 4,00 шт
1.25 : 18,00 м

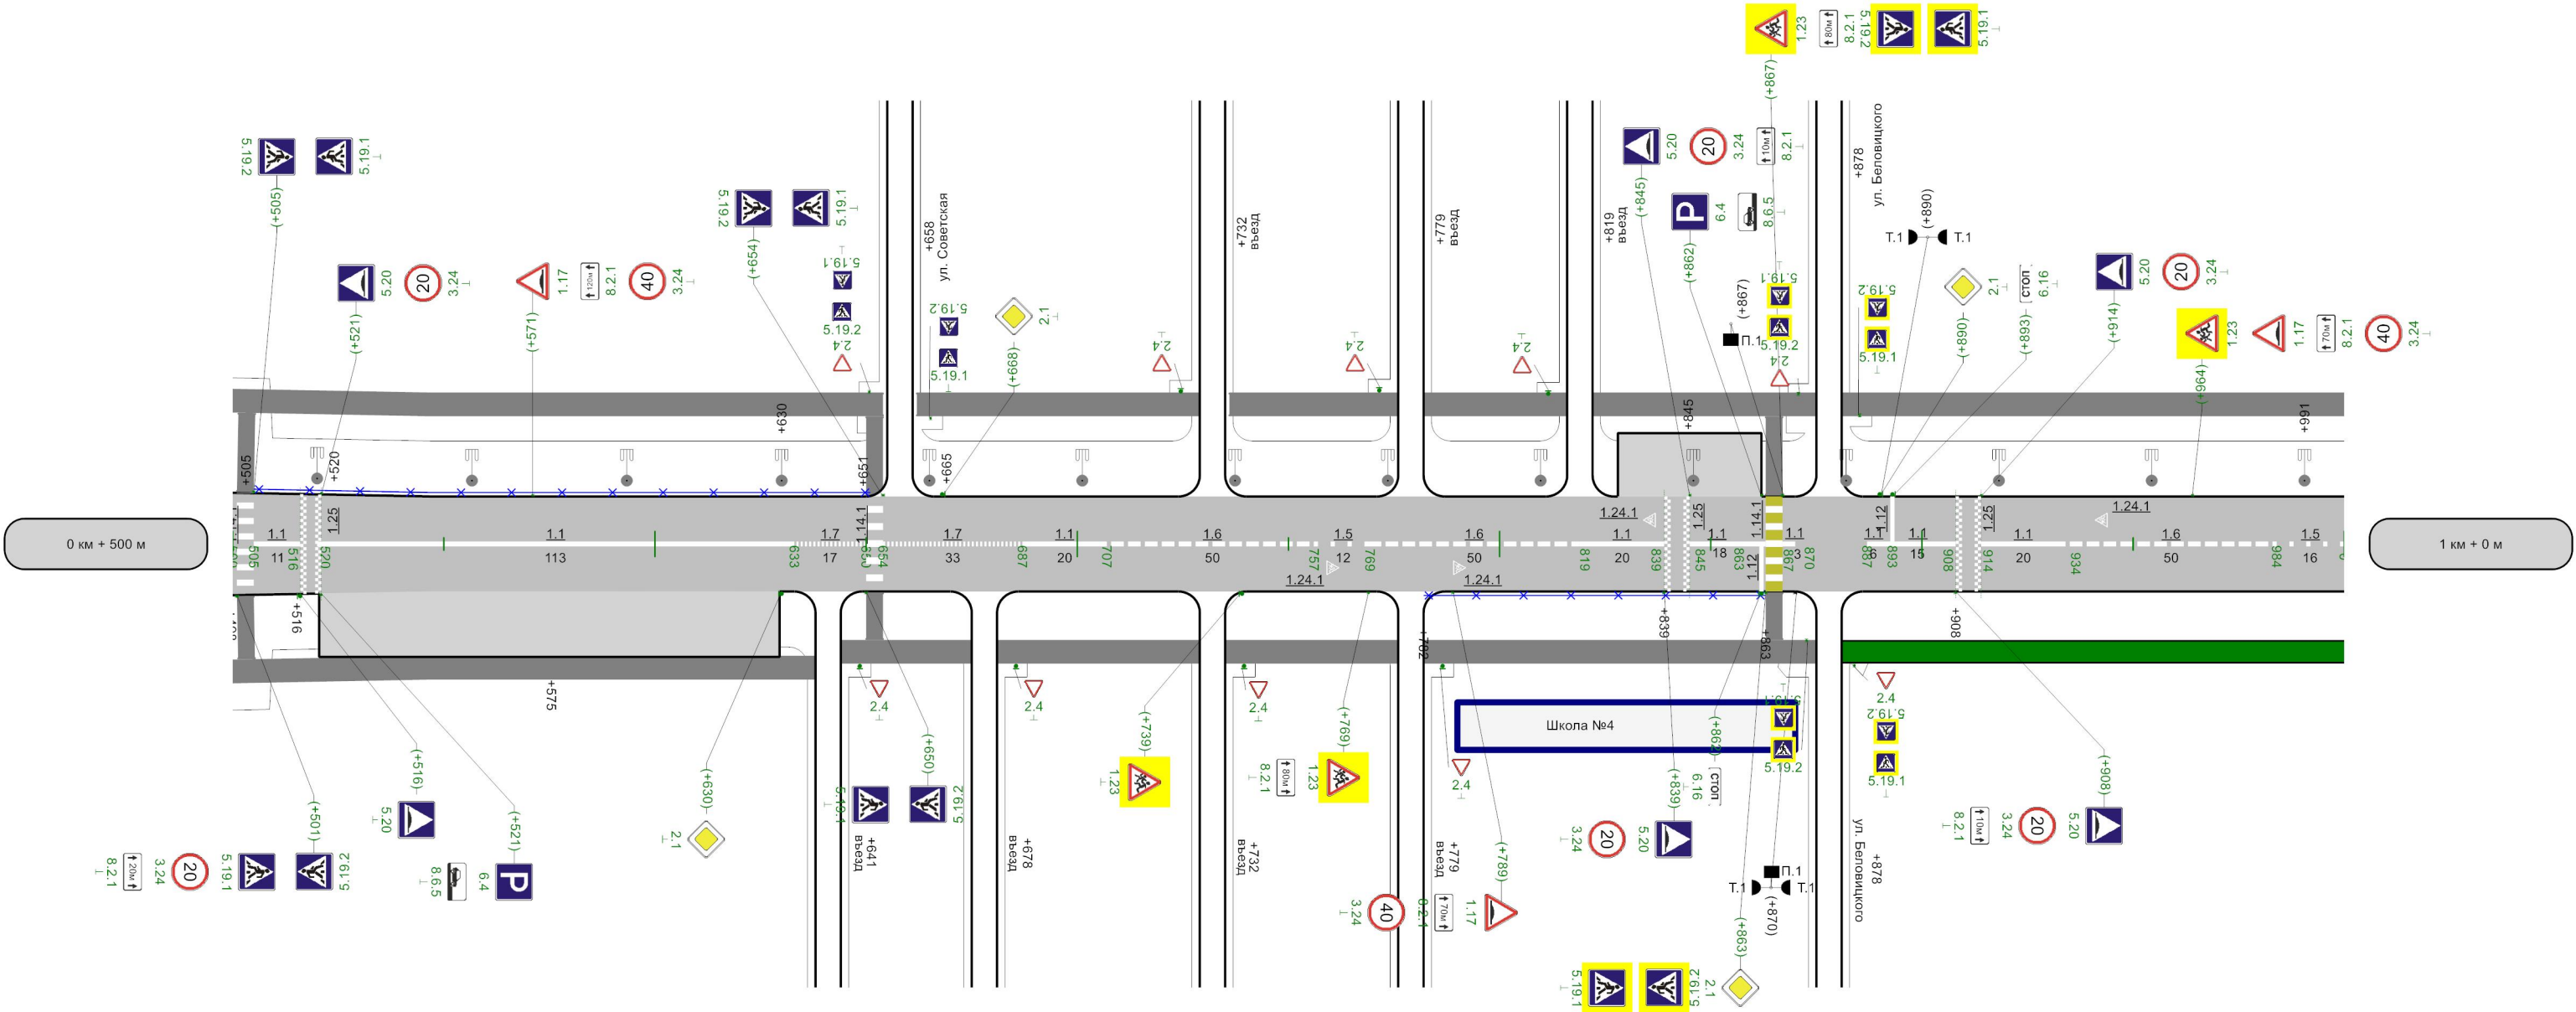


осевая	1.1 505 - 516	1.1 520 - 633	1.7 633 - 650	1.7 654 - 687	1.1 687 - 707	1.6 707 - 757	1.5 757 - 769	1.6 769 - 819	1.1 819 - 839	1.1 845 - 863	1.1 867 - 893	1.1 893 - 908	1.1 914 - 934	1.6 934 - 984	1.5 984 - 1000
Дорожные ограждения и направляющие устройства справа							Металл, 782 - 863								
Тротуары справа	ширина 1,5м, а/б, 500 - 638		ширина 1,5м, а/б, 644 - 675	ширина 1,5м, а/б, 681 - 729		ширина 1,5м, а/б, 735 - 776	ширина 1,5м, а/б, 782 - 875			н/д: ширина 1,5м, а/б, 881 - 1000					

Элементы дороги в продольном профиле			
Кривые в плане			
Характеристики проезжей части	6,00	320	5,00
Горизонтальная дорожная разметка слева			
Дорожные ограждения и направляющие устройства по оси			
Дорожные ограждения и направляющие устройства слева			
Тротуары слева	ширина 1,5м, а/б, 0 - 88 	ширина 1,5м, а/б, 94 - 302 	ширина 1,5м, а/б, 309 - 492

Разметка на участке:


- 1.1 : 60,00 м
- 1.5 : 58,00 м
- 1.6 : 150,00 м
- 1.7 : 18,00 м
- 1.14.1 : 24,00 м

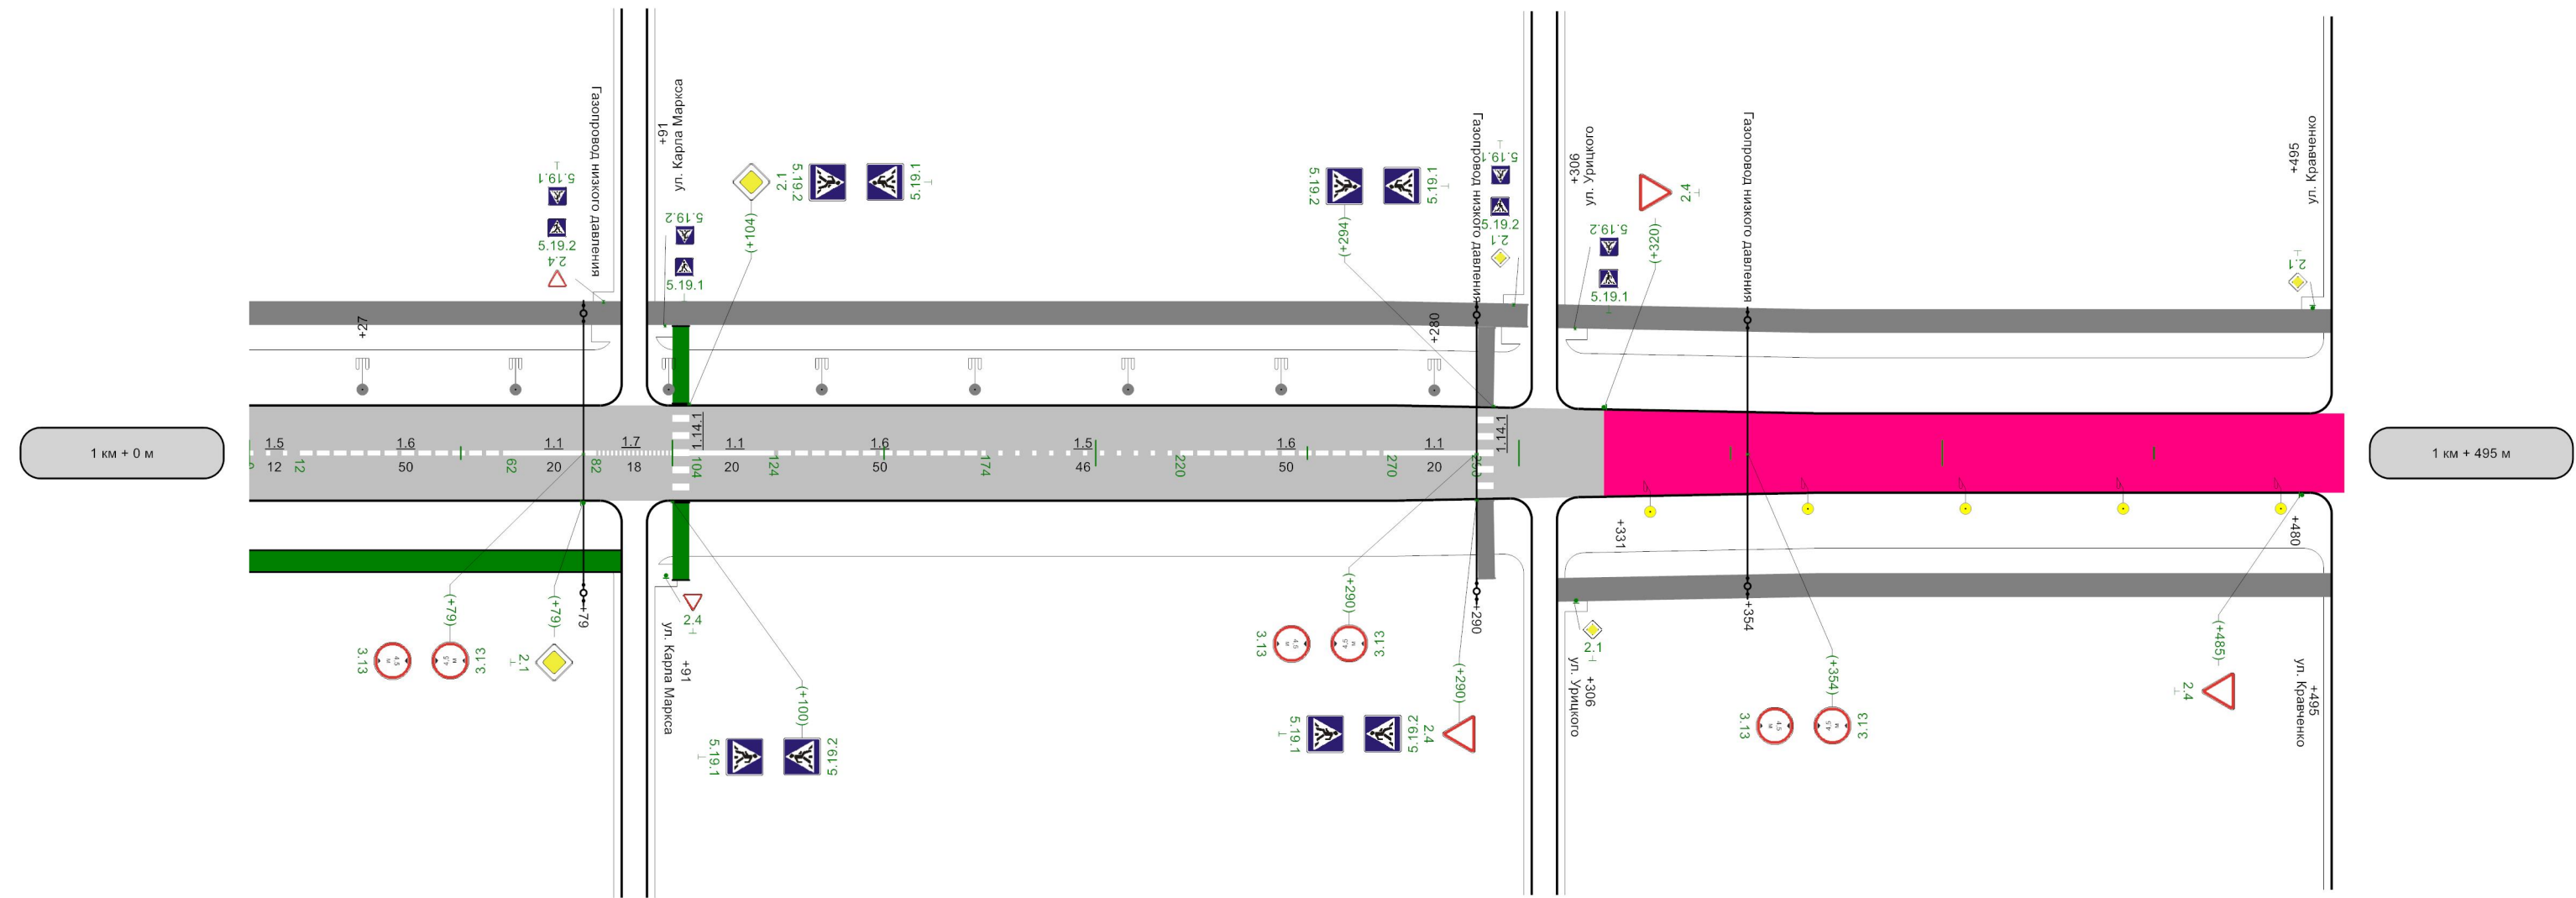

	осевая	1,5 0 - 12	1,6 12 - 62	1,1 62 - 82	1,7 82 - 100	1,1 104 - 124	1,6 124 - 174	1,5 174 - 220	1,6 220 - 270	1,1 270 - 290	
Дорожные ограждения и направляющие устройства справа											
Тротуары справа		н/д: ширина 1,5м, а/б, 0 - 88									ширина 1,5м, а/б, 309 - 492

Схема расположения

ул. Лесная
км 0+000 – км 1+895

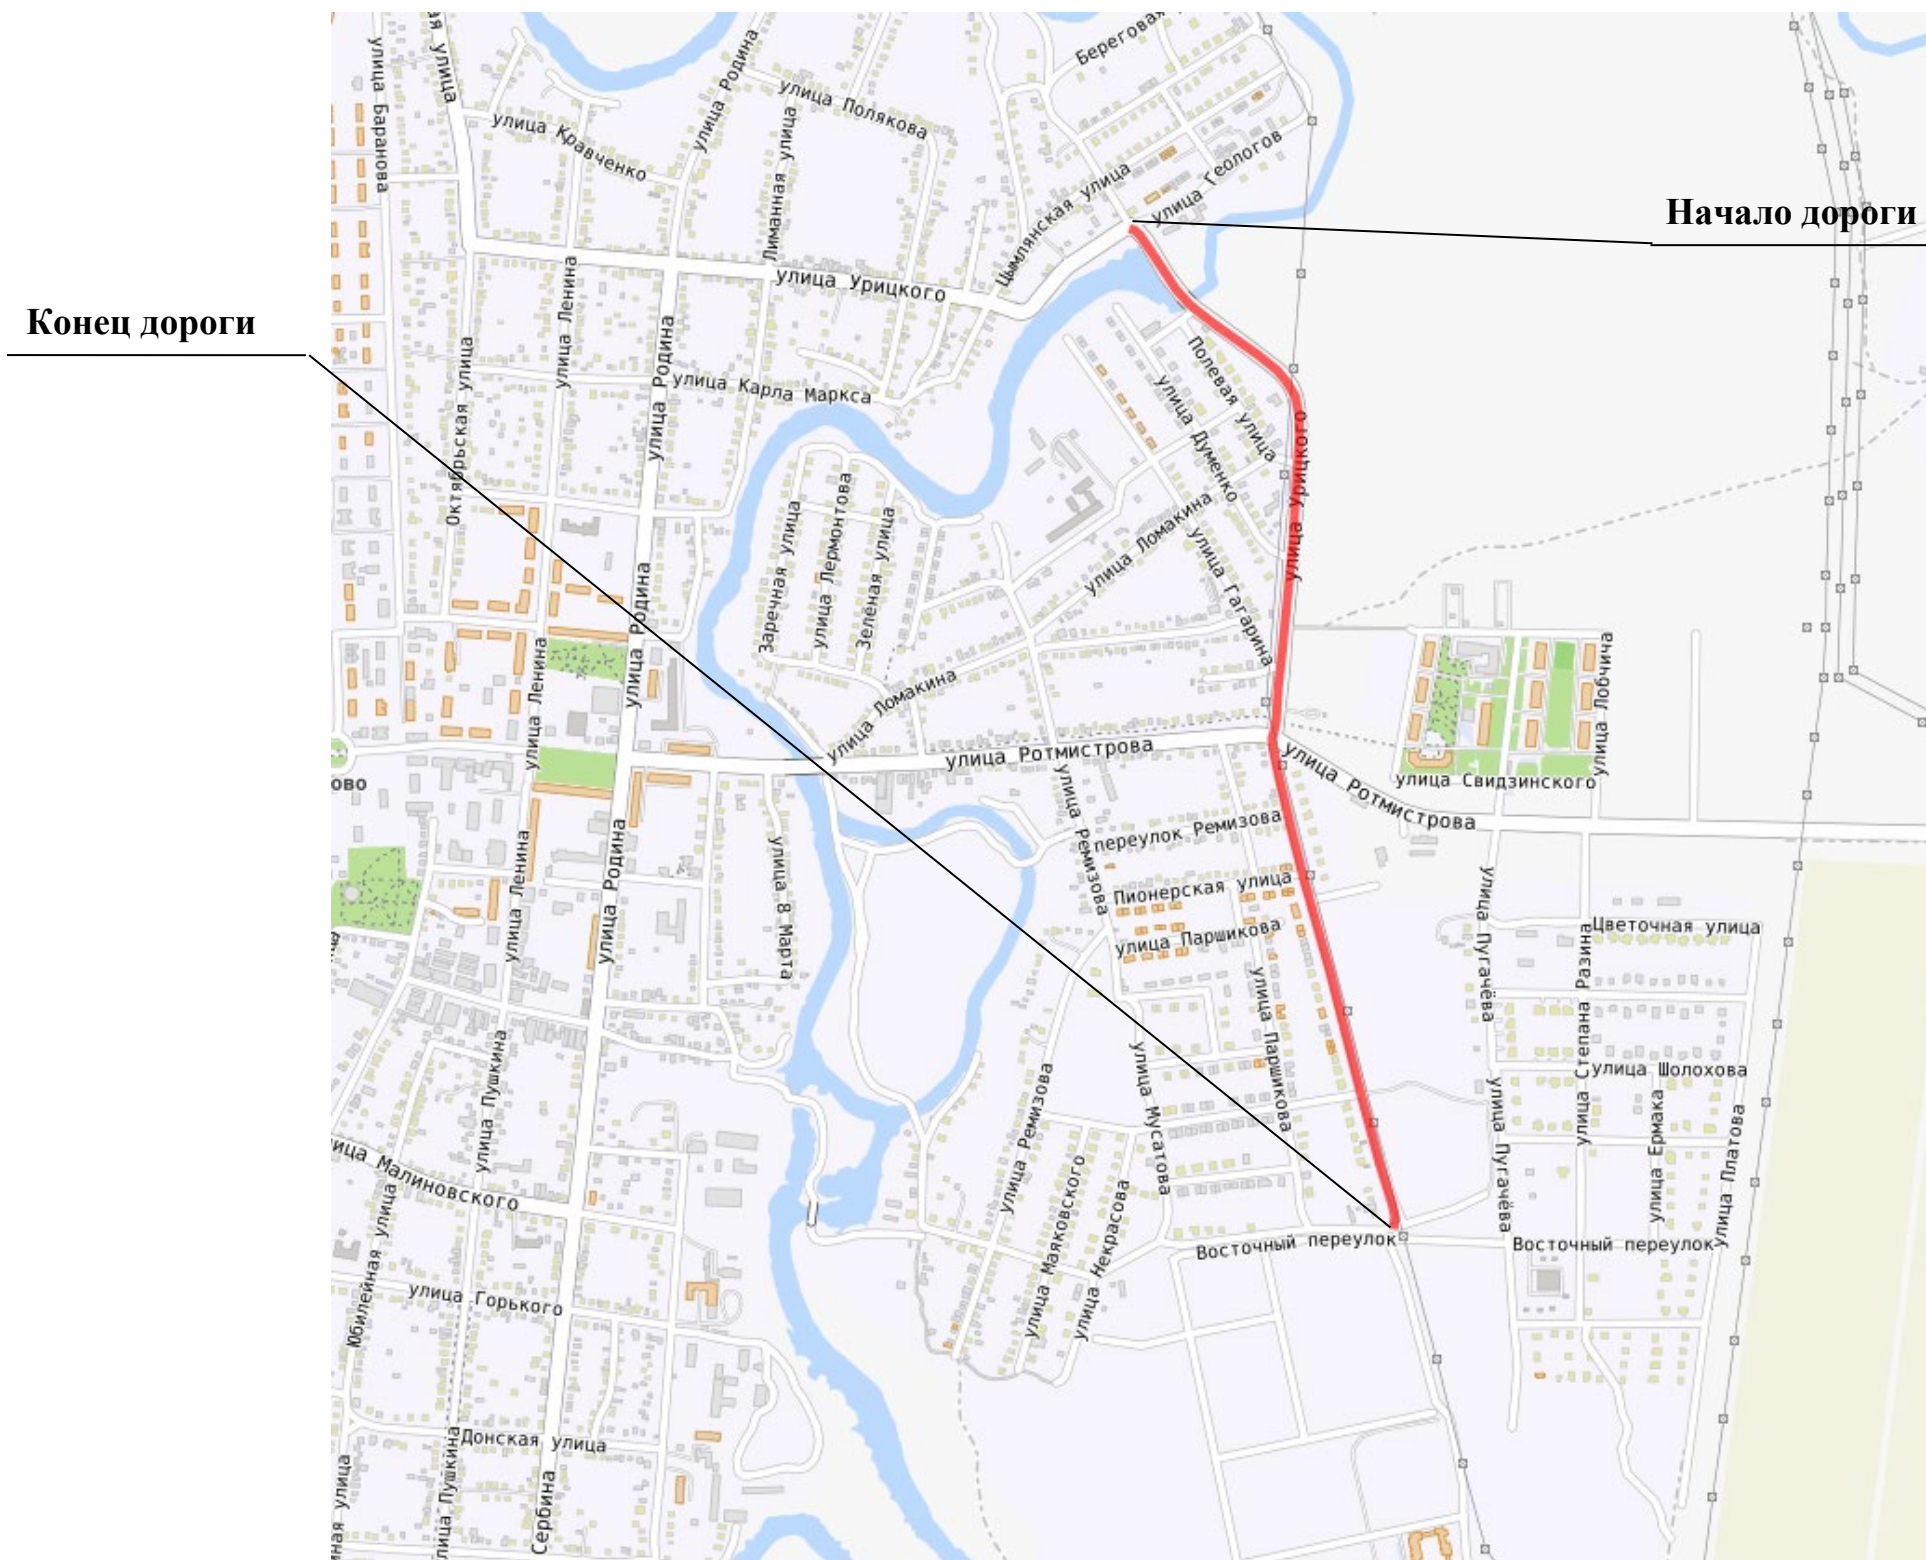


Условные обозначения

ул. Лесная

Элементы дороги в продольном профиле			
Кривые в плане	345 R=130м 495		
Характеристики проезжей части	6,00		
Горизонтальная дорожная разметка слева			
Дорожные ограждения и направляющие устройства по оси			
Дорожные ограждения и направляющие устройства слева		н/д: 11 ДО-ММ, Металл, 42 - 210	
Тротуары слева			


Разметка на участке:
1.1 : 205,00 м
1.5 : 65,00 м
1.6 : 200,00 м
1.7 : 20,00 м

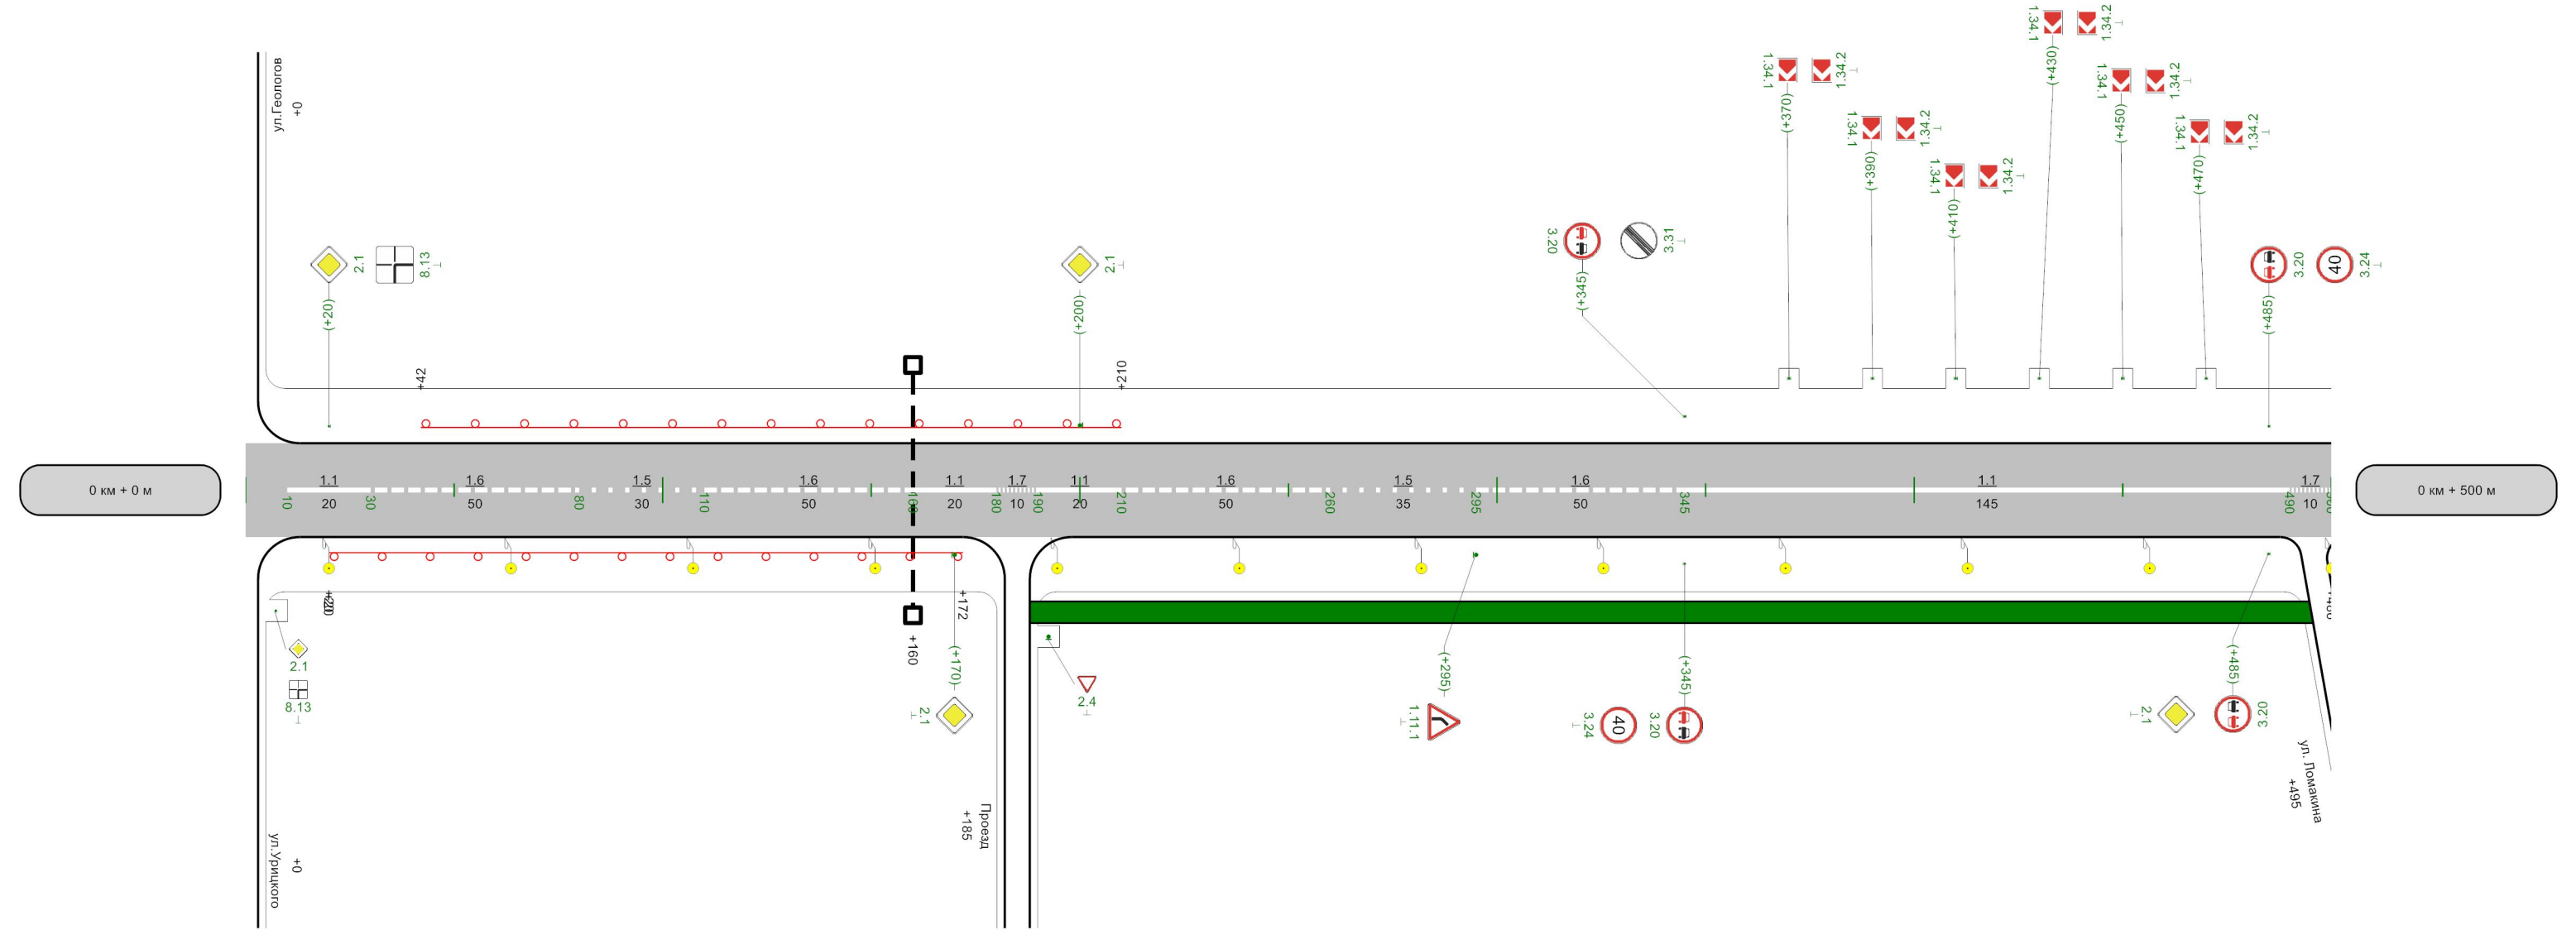


	осевая	1.1 10 - 30	1.6 30 - 80	1.5 80 - 110	1.6 110 - 160	1.1 160 - 180	1.7 180 - 190	1.1 190 - 210	1.6 210 - 260	1.5 260 - 295	1.6 295 - 345	1.1 345 - 490	1.7 490 - 500
Дорожные ограждения и направляющие устройства справа		н/д: 11 ДО-ММ, Металл, 20 - 172											
Тротуары справа									н/д: ширина 1,5м, а/б, 188 - 500				

Элементы дороги в продольном профиле	
Кривые в плане	
Характеристики проезжей части	6,00
Горизонтальная дорожная разметка слева	
Дорожные ограждения и направляющие устройства по оси	
Дорожные ограждения и направляющие устройства слева	
Тротуары слева	


Разметка на участке:
1.1 : 252.00 м
1.5 : 14.00 м
1.6 : 174.00 м
1.7 : 60.00 м
1.12 : 3.00 м

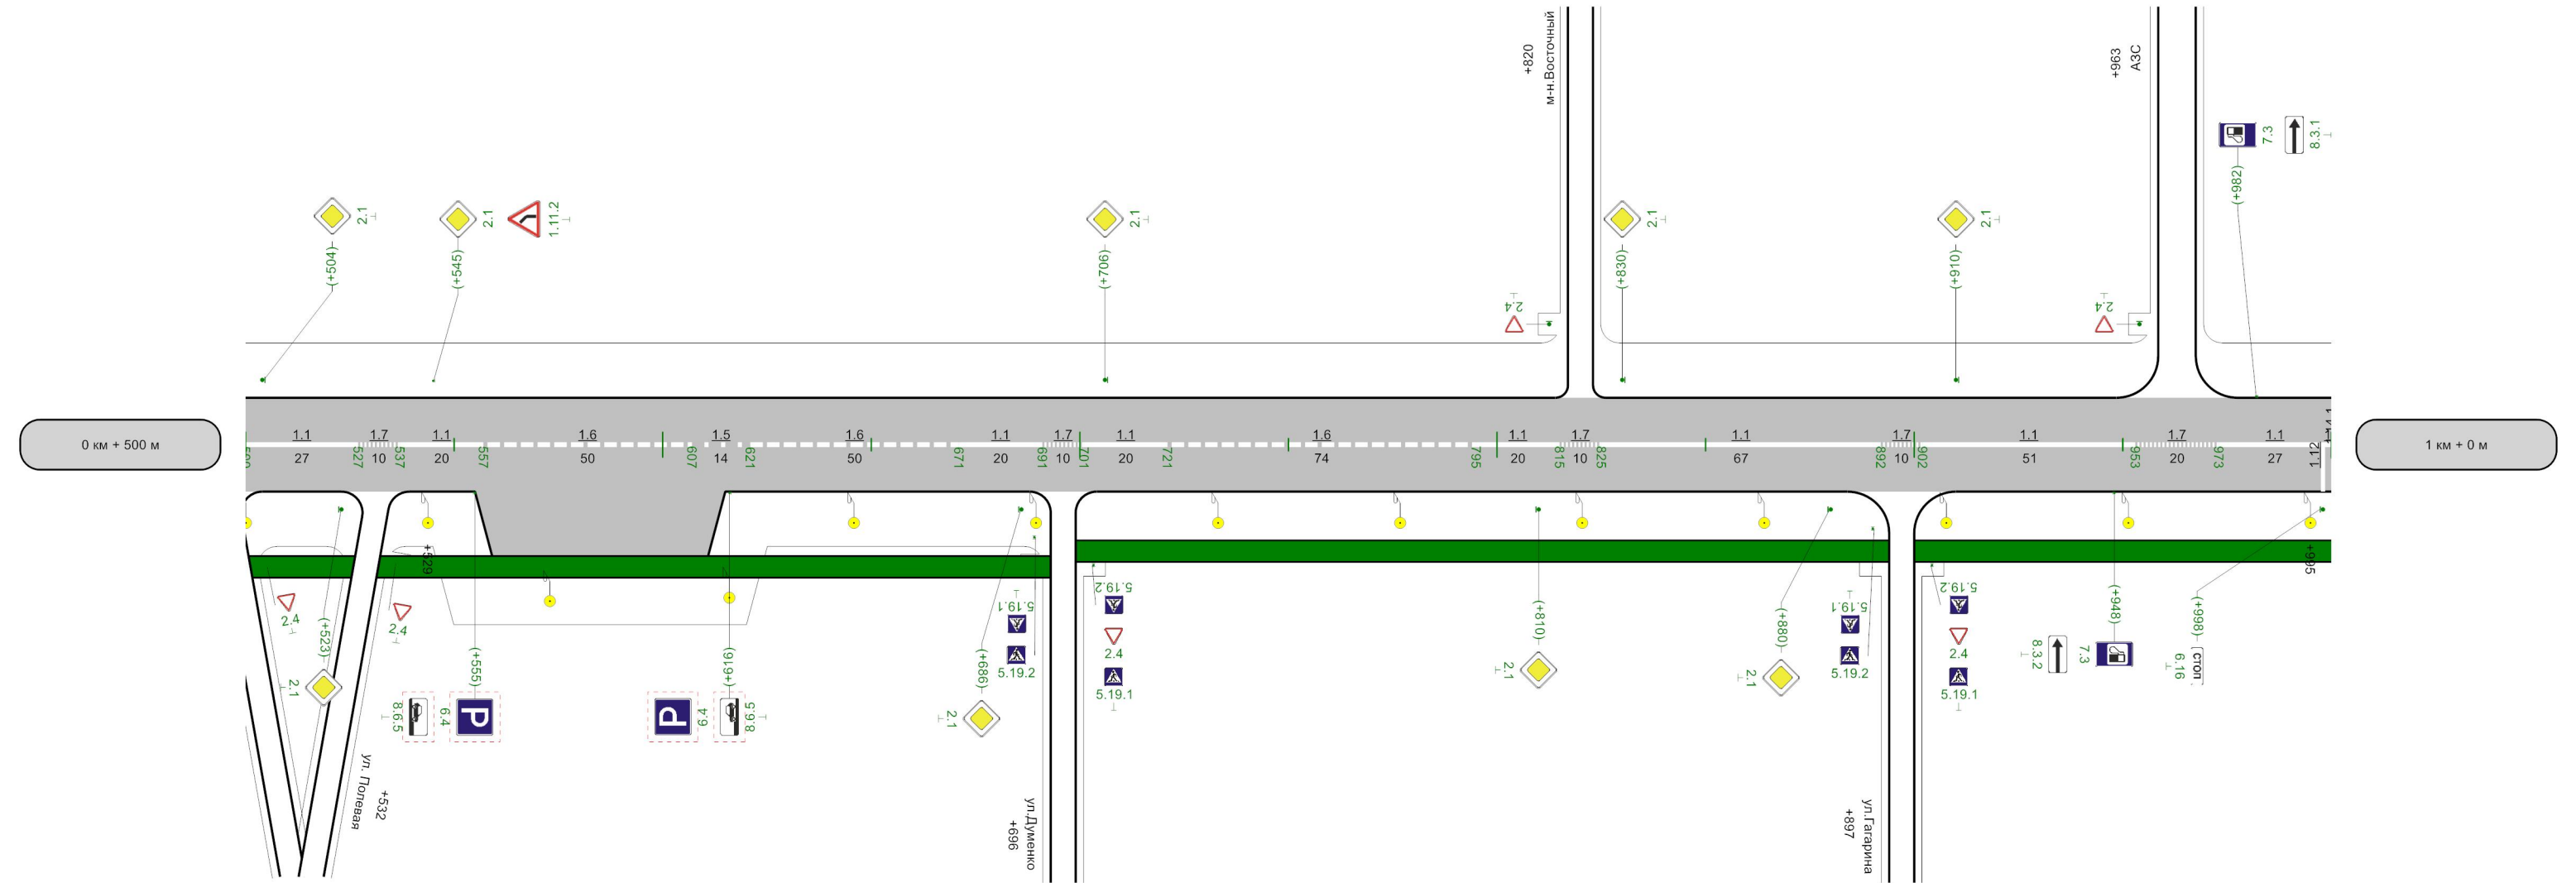

	осевая	1.1 500 - 527	1.7 527 - 537	1.1 537 - 557	1.6 557 - 607	1.5 607 - 621	1.6 621 - 671	1.1 671 - 691	1.7 691 - 701	1.1 701 - 721	1.6 721 - 795	1.1 795 - 815	1.7 815 - 825	1.1 825 - 892	1.7 892 - 902	1.1 902 - 953	1.7 953 - 973	1.1 973 - 1000
Дорожные ограждения и направляющие устройства справа																		
Тротуары справа		н/д: ширина 1,5м, а/б, 500 - 693							н/д: ширина 1,5м, а/б, 699 - 894						н/д: ширина 1,5м, а/б, 900 - 1000			

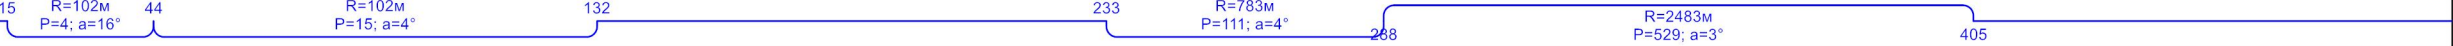Элементы дороги в продольном профиле			
Кривые в плане			
Характеристики проезжей части	6,00		
Полосы движения	1-ая от осевой	1.17.1 329 - 337	
Дорожные ограждения и направляющие устройства по оси			
Дорожные ограждения и направляющие устройства слева			
Тротуары слева	ширина 1м, а/б, 306 - 384		а/б, 390 - 500


Разметка на участке:
1.1 : 319.00 м
1.5 : 83.00 м
1.6 : 50.00 м
1.7 : 30.00 м
1.12 : 3.00 м
1.14.1 : 12.00 м
1.17.1 : 8.00 м
1.24.3 : 1.00 шт

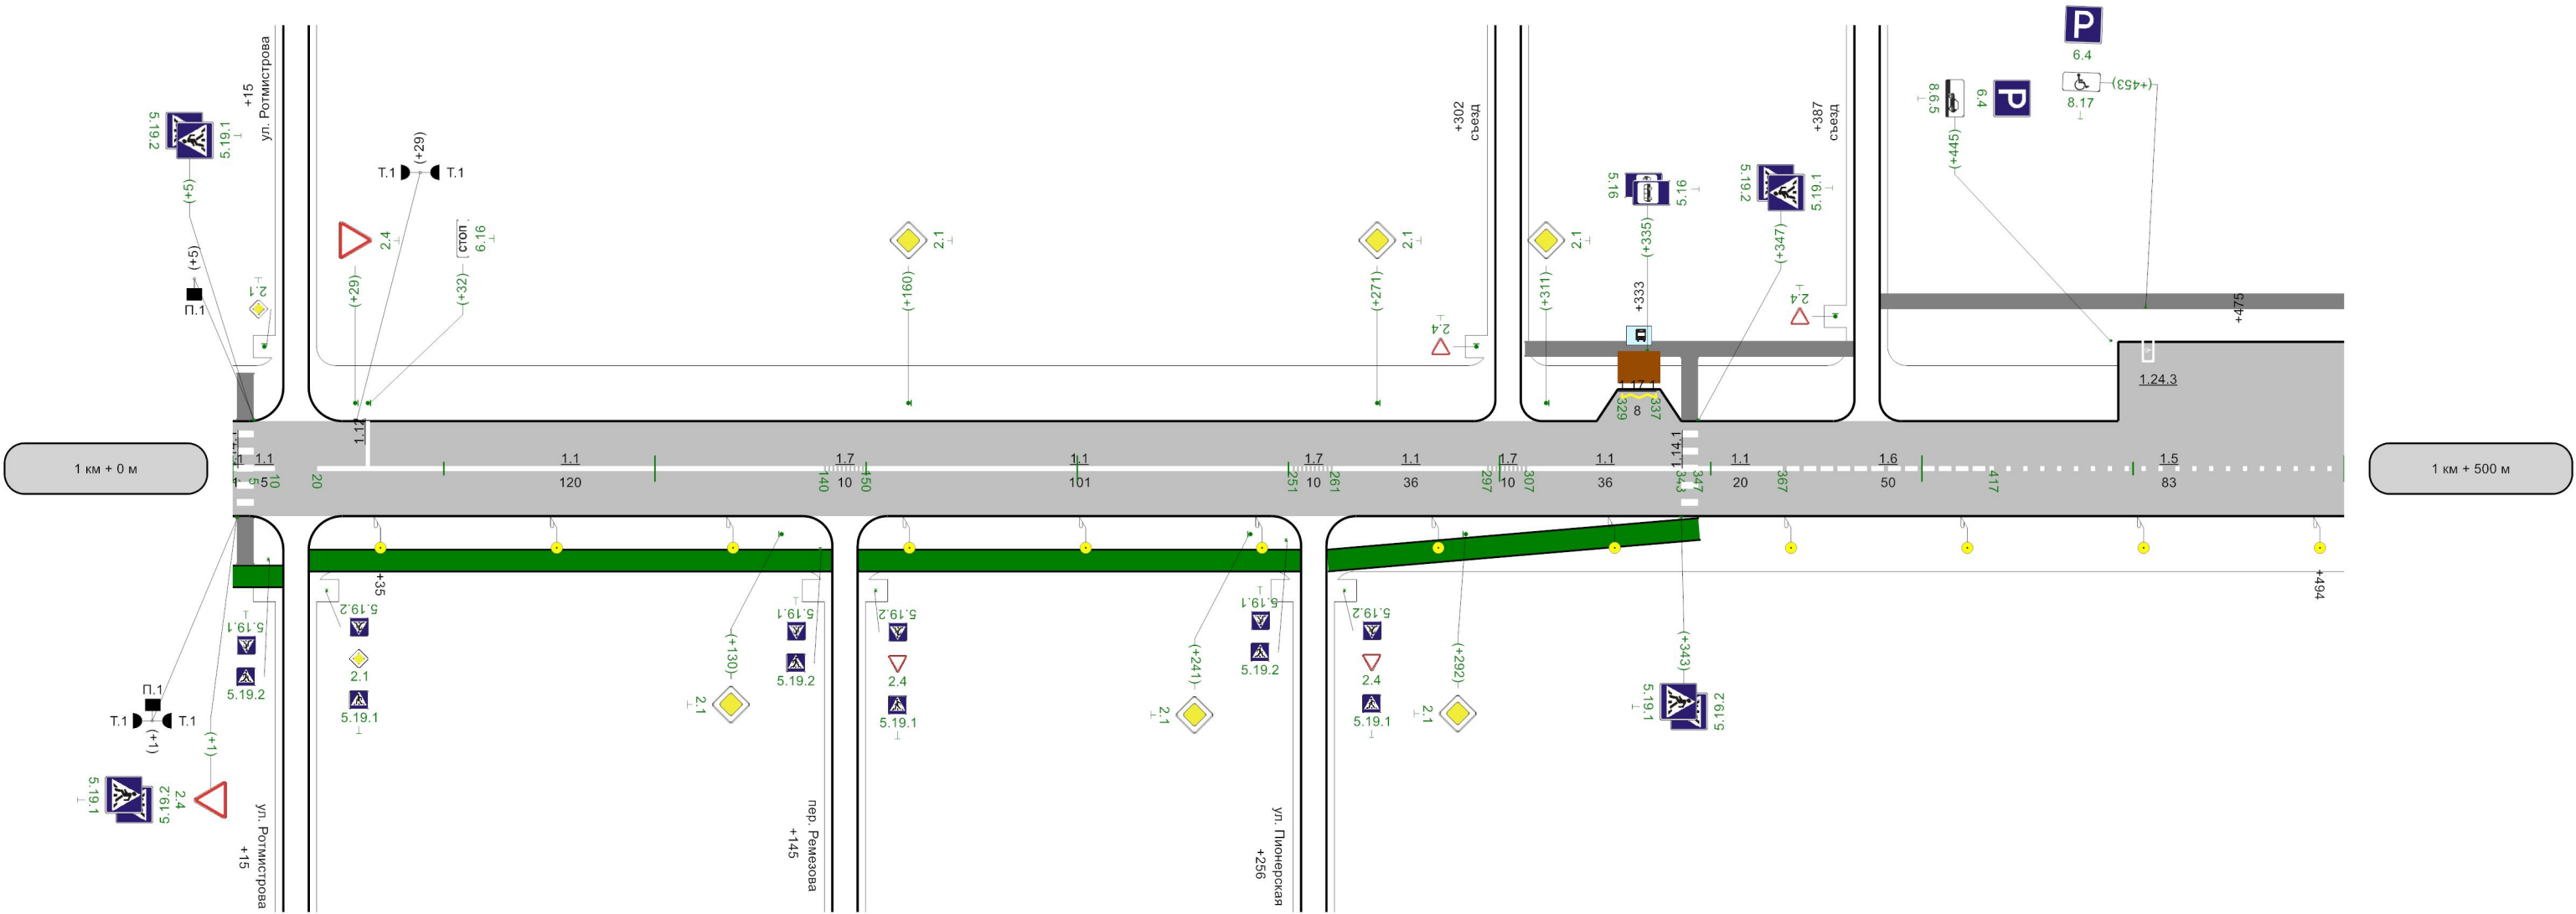

Полосы движения	осевая	1.1 5 - 10	1.1 20 - 140	1.7 140 - 150	1.1 150 - 251	1.7 251 - 261	1.1 261 - 297	1.7 297 - 307	1.1 307 - 343	1.1 347 - 367	1.6 367 - 417	1.5 417 - 500
Дорожные ограждения и направляющие устройства справа												
Тротуары справа	н/д	н/д: ширина 1,5м, а/б, 18 - 142			н/д: ширина 1,5м, а/б, 148 - 253		н/д: ширина 1,5м, а/б, 259 - 347					


Элементы дороги в продольном профиле	
Кривые в плане	
Характеристики проезжей части	6.00
Горизонтальная дорожная разметка слева	
Дорожные ограждения и направляющие устройства по оси	
Дорожные ограждения и направляющие устройства слева	
Тротуары слева	a/6, 500 - 890

Разметка на участке:
1.1 : 60.00 м
1.5 : 161.00 м
1.6 : 150.00 м
1.7 : 10.00 м
1.14.1 : 6.00 м
1.24.3 : 1.00 шт

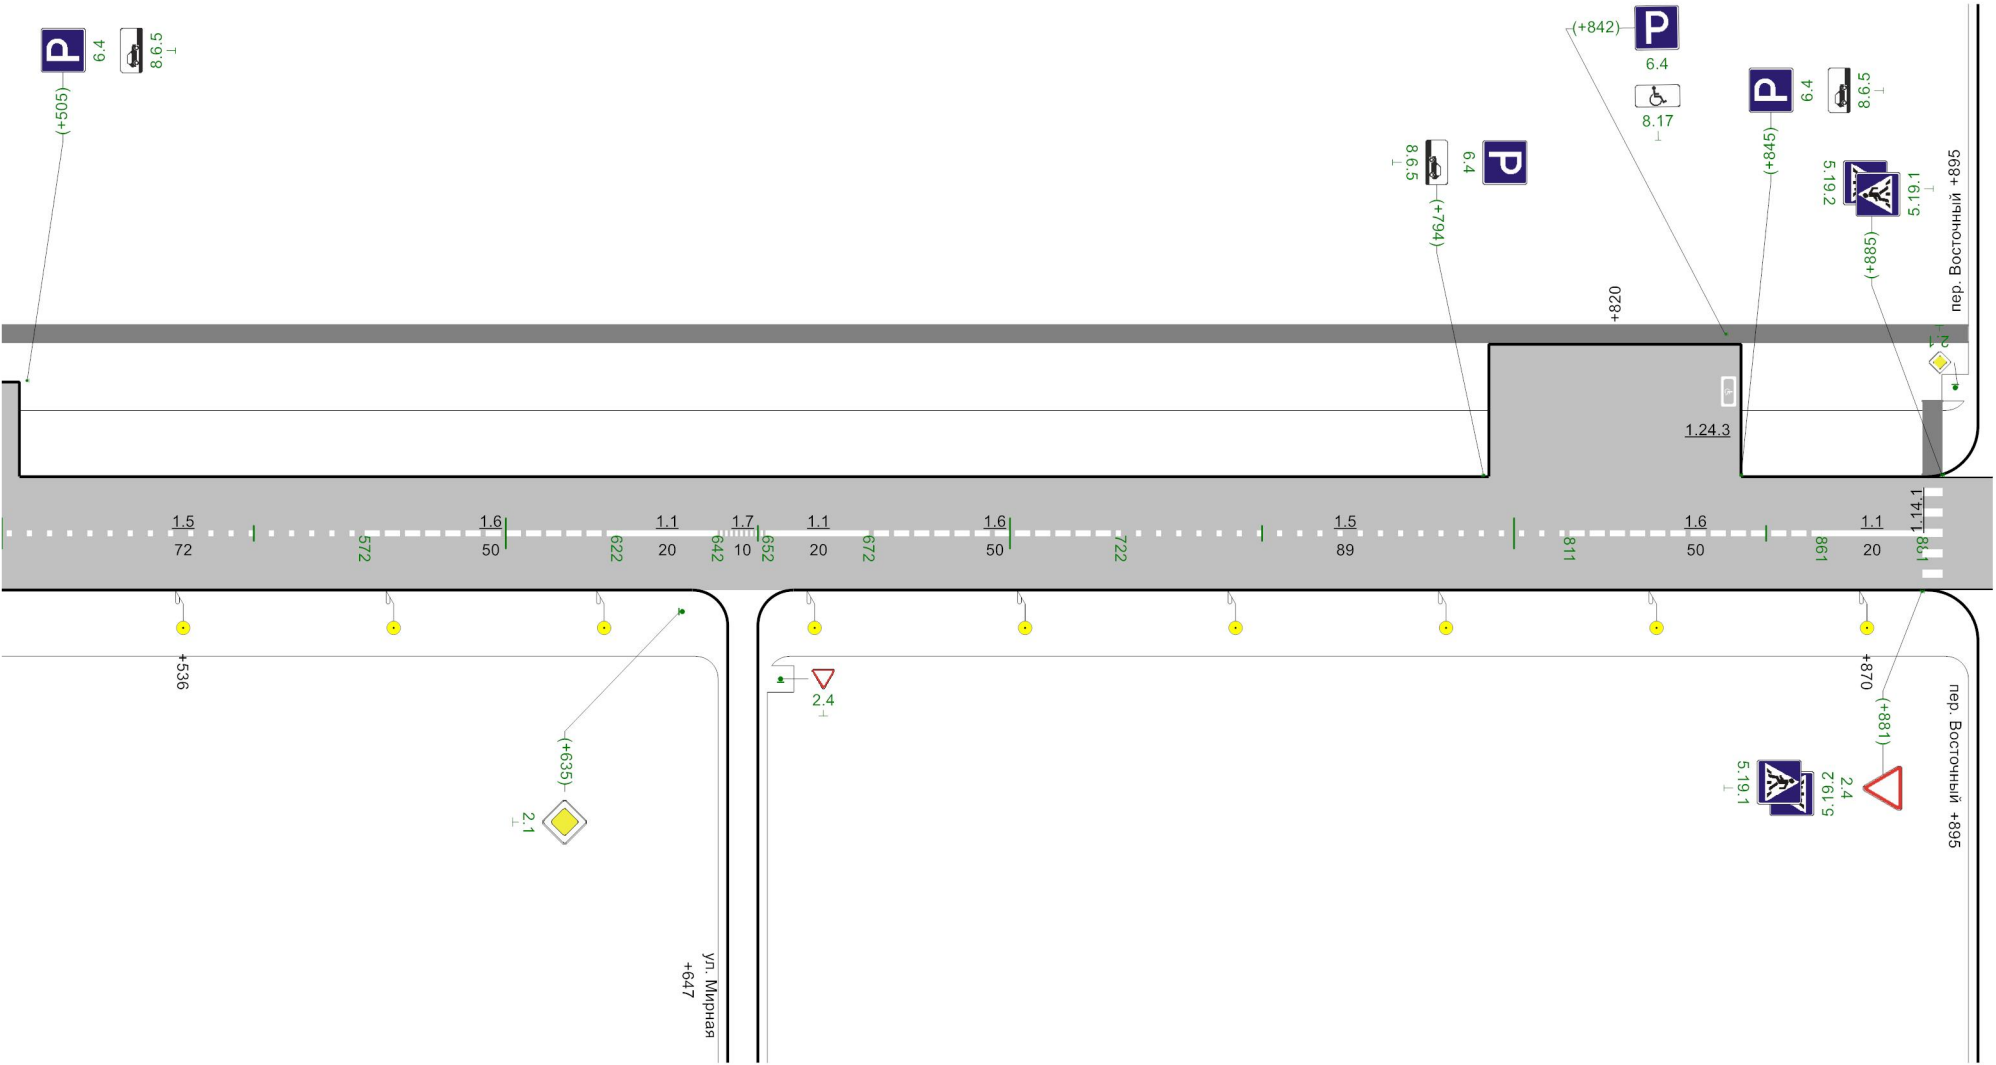

осевая	1.5 500 - 572	1.6 572 - 622	1.1 622 - 642	1.7 642 - 652	1.1 652 - 672	1.6 672 - 722	1.5 722 - 811	1.6 811 - 861	1.1 861 - 881	
Дорожные ограждения и направляющие устройства справа										
Тротуары справа										


ул. Липова
км 0+000 – км 0+913

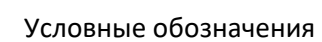

59


Элементы дороги в продольном профиле	1							
Кривые в плане	180 190 R=82м P=2; a=24° 278							
Характеристики проезжей части	5,00		175 5,00					
Горизонтальная дорожная разметка слева								
Дорожные ограждения и направляющие устройства по оси								
Дорожные ограждения и направляющие устройства слева			н/д: Металл, 226 - 276					
Тротуары слева	н/д: ширина 1,5м, а/б, 4 - 176		ширина 1,5м, а/б, 190 - 353		ширина 1,5м, а/б, 360 - 500			

Разметка на участке:
1.14.1 : 15,00 м
1.24.1 : 6,00 шт
1.24.3 : 4,00 шт
1.25 : 30,00 м

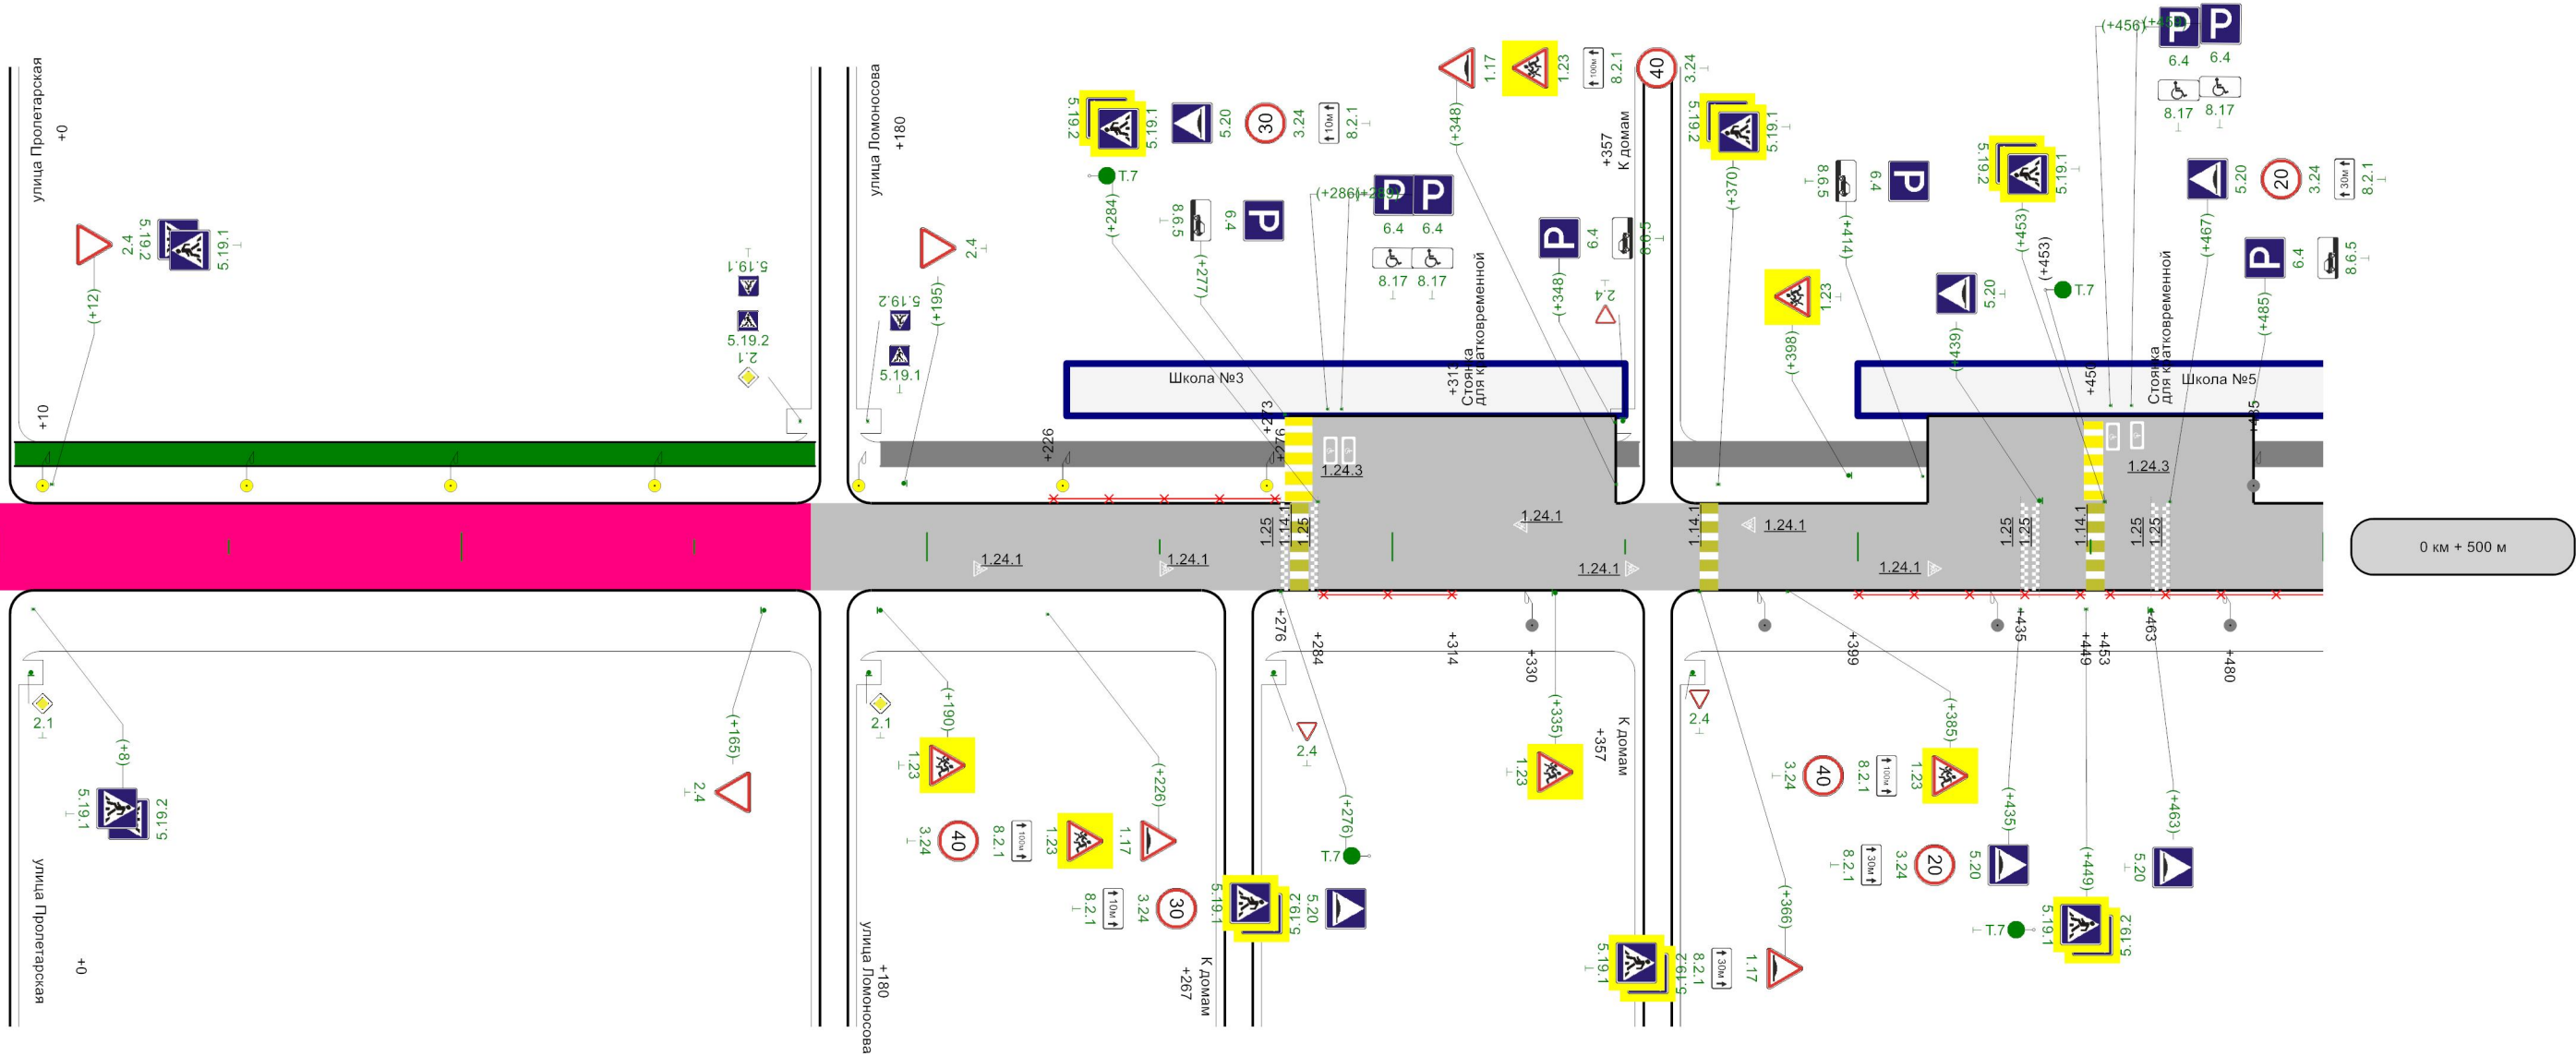

Горизонтальная дорожная разметка справа					
Дорожные ограждения и направляющие устройства справа			н/д: Металл, 284 - 314	н/д: Металл, 399 - 449	н/д: Металл, 453 - 500
Тротуары справа					

Элементы дороги в продольном профиле	1										822		
Кривые в плане													
Характеристики проезжей части	5,00												
Горизонтальная дорожная разметка слева													
Дорожные ограждения и направляющие устройства по оси													
Дорожные ограждения и направляющие устройства слева													
Тротуары слева	ширина 1,5м, а/б, 500 - 570	н/д: ширина 1,5м, а/б, 570 - 726					н/д: ширина 1,5м, а/б, 732 - 813				н/д: ширина 1,5м, а/б, 819 - 902		

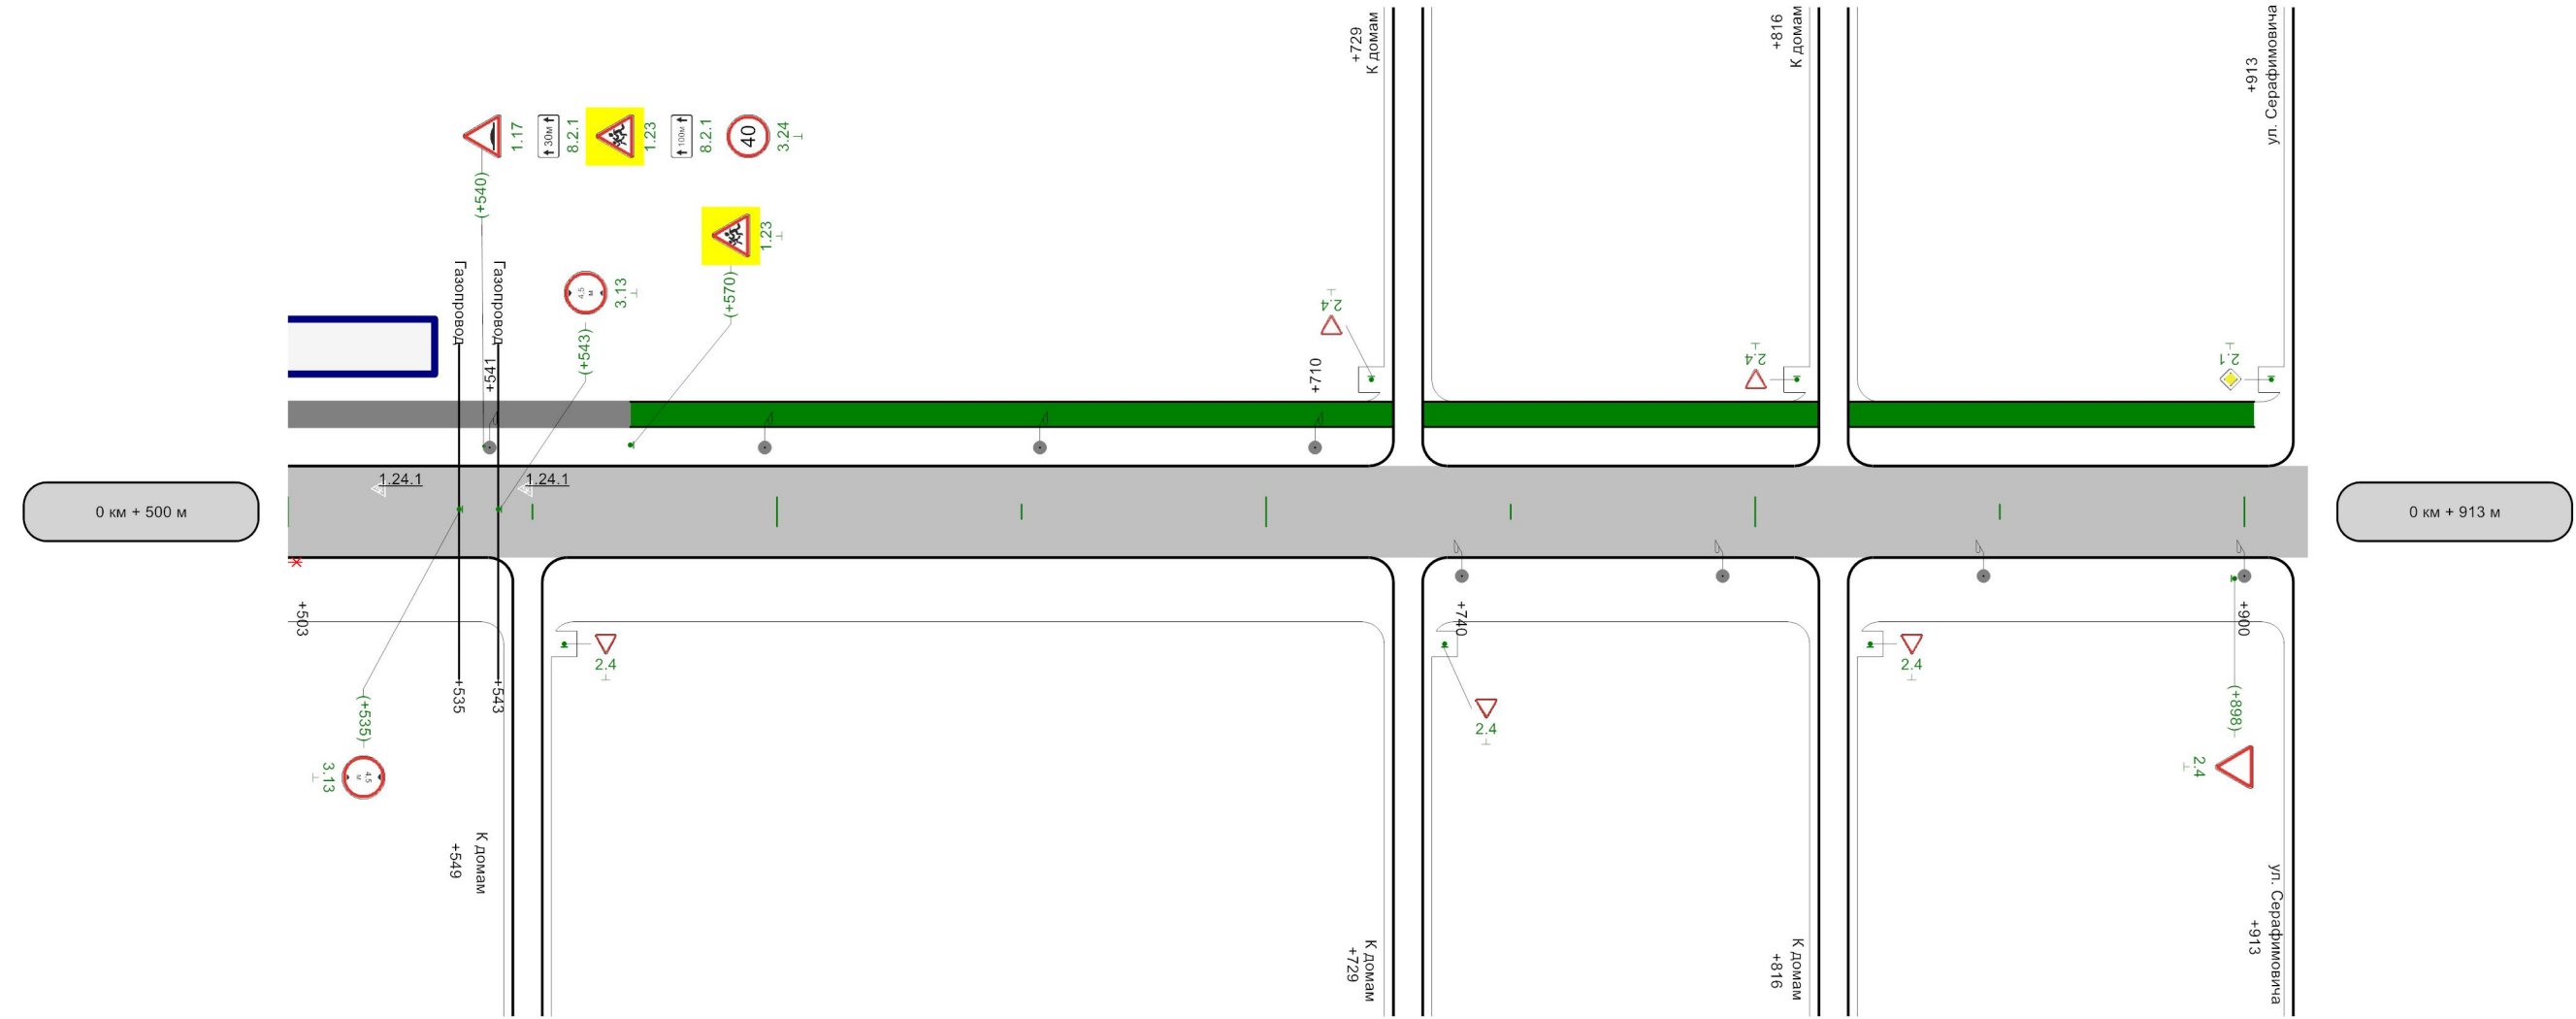

Горизонтальная дорожная разметка справа	
Дорожные ограждения и направляющие устройства справа	
Тротуары справа	

Схема расположения

ул. Ломоносова
км 0+000 – км 1+172




Условные обозначения


ул. Ломоносова

Элементы дороги в продольном профиле	6		
Кривые в плане	365 R=1335м P=228; a=3° 443		
Характеристики проезжей части	5,50		
Горизонтальная дорожная разметка слева			
Дорожные ограждения и направляющие устройства по оси			
Дорожные ограждения и направляющие устройства слева			
Тротуары слева	н/д: ширина 1,5м, а/б, 3 - 97	н/д: ширина 1,5м, а/б, 102 - 129	


Разметка на участке:
1.1 : 13,00 м
1.11 : 30,00 м
1.14.1 : 16,50 м
1.17.1 : 12,00 м

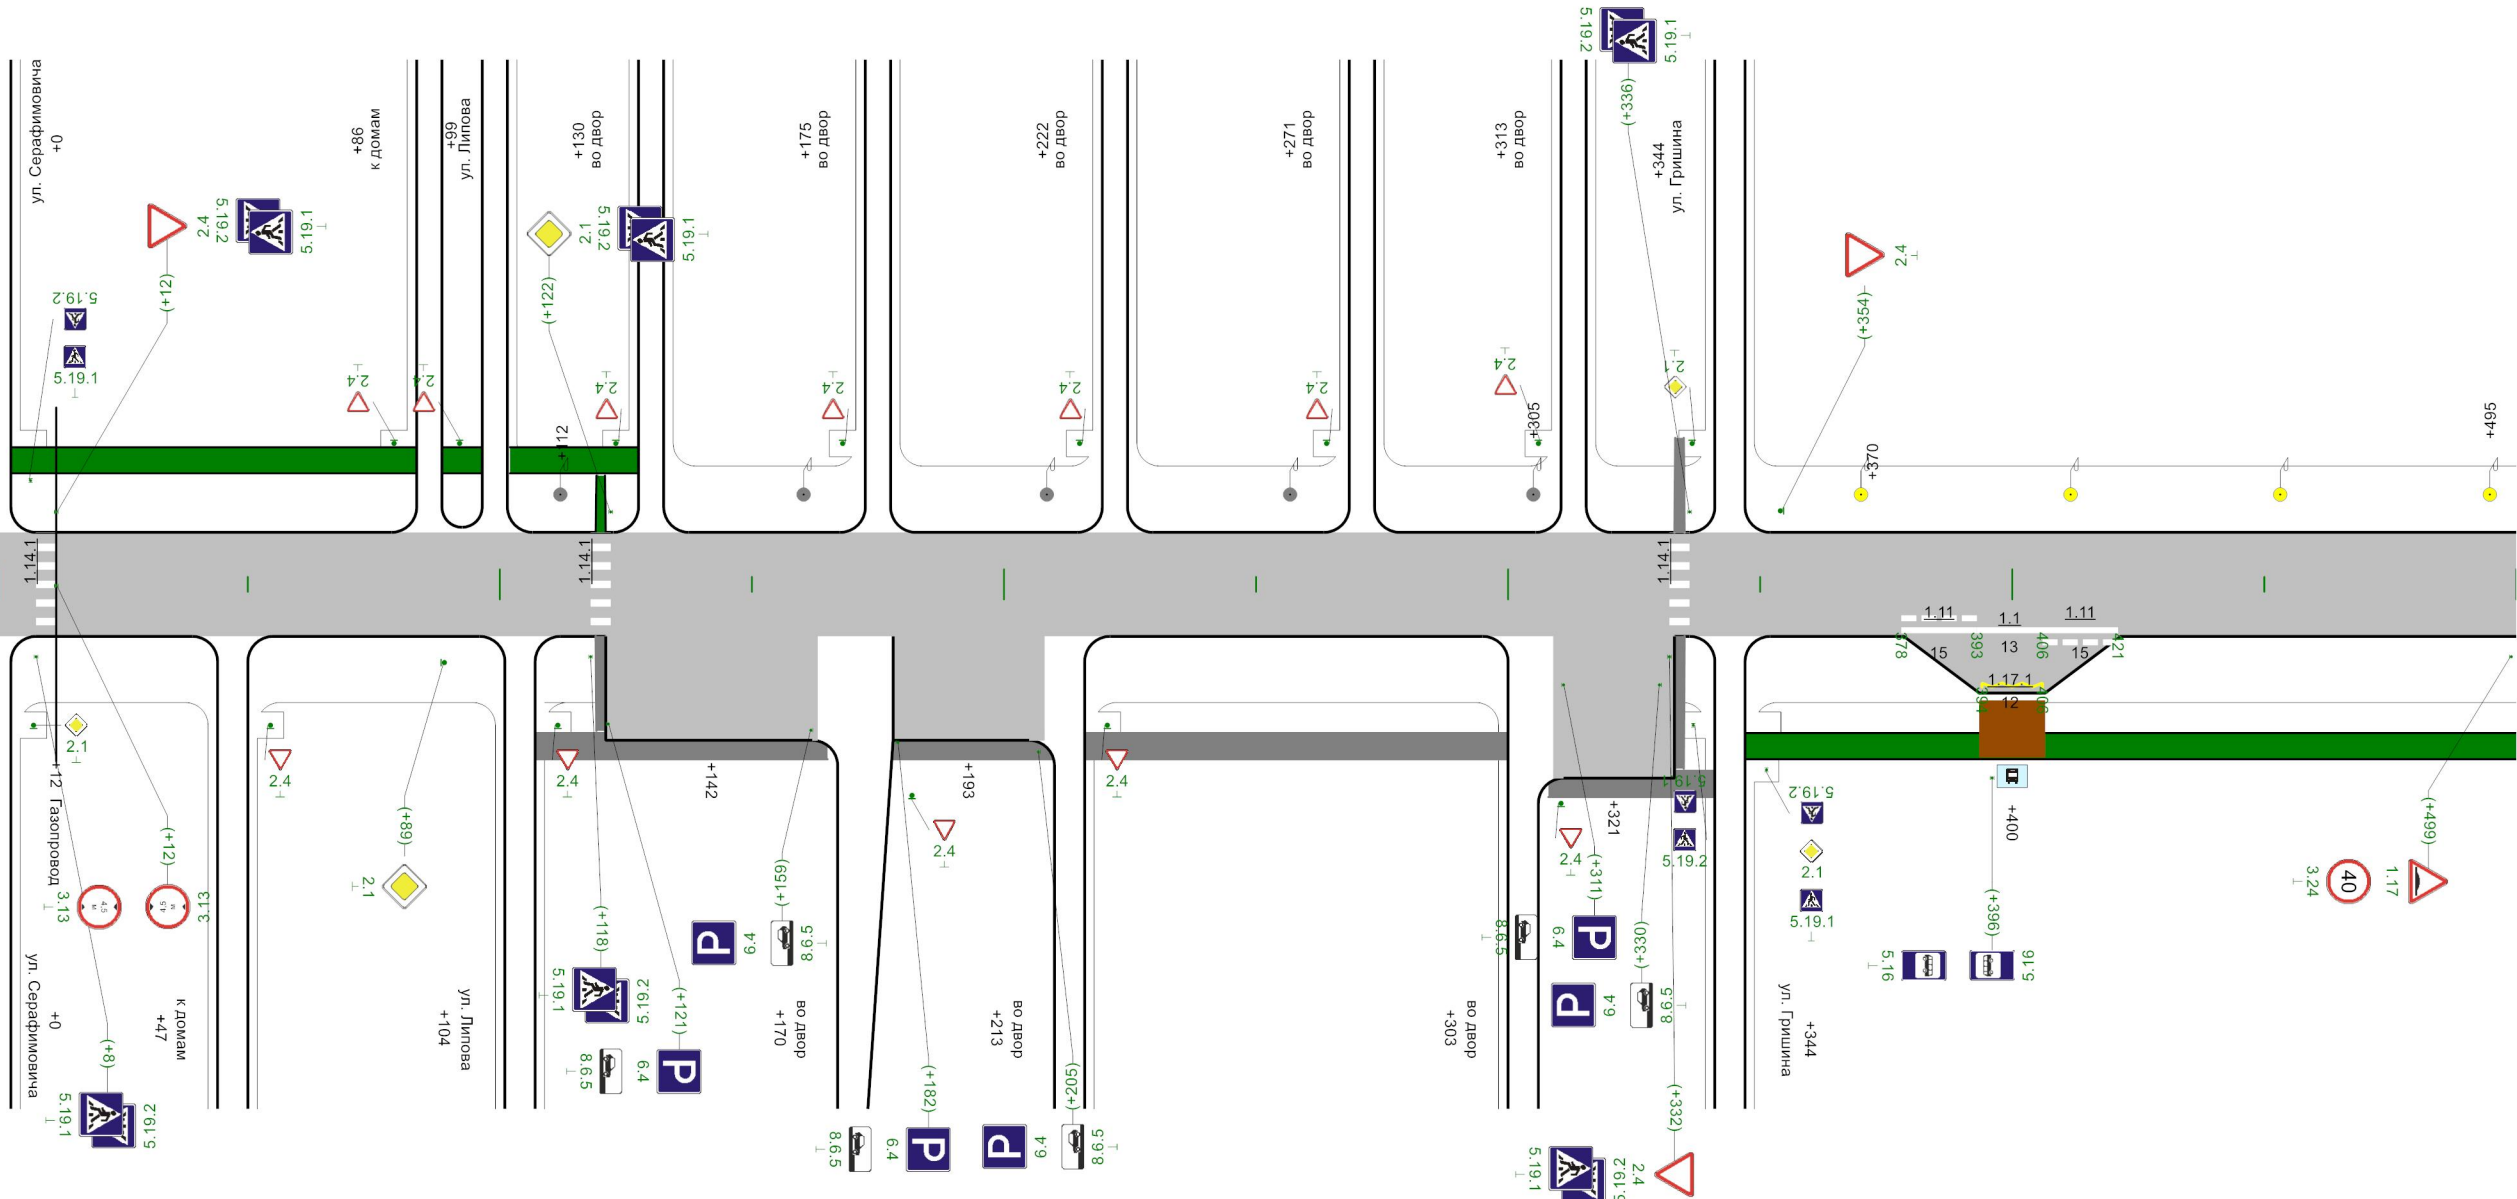

1-ая от осевой						1.11 378 - 393	1.1 393 - 406	1.11 406 - 421	
Дорожные ограждения и направляющие устройства справа									
Тротуары справа		ширина 1,5м, а/б, 107 - 165	ширина 1,5м, а/б, 171 - 210	ширина 1,5м, а/б, 216 - 302	ширина 1,5м, а/б, 308 - 341	н/д: ширина 1,5м, а/б, 347 - 500			

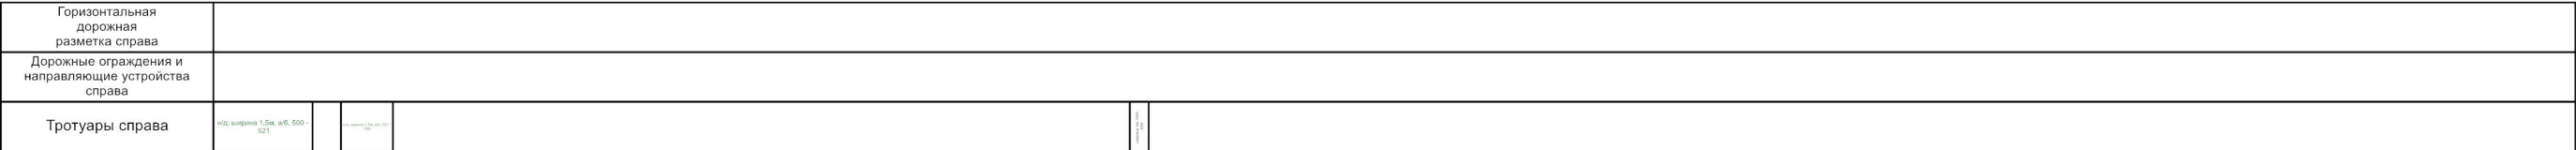

Элементы дороги в продольном профиле	6		
Кривые в плане			
Характеристики проезжей части	5,50		
Горизонтальная дорожная разметка слева			
Дорожные ограждения и направляющие устройства по оси			
Дорожные ограждения и направляющие устройства слева			
Тротуары слева	н/д: ширина 1,5м, а/б, 0	н/д: ширина 1,5м, а/б, 27 - 170	
	2,1		

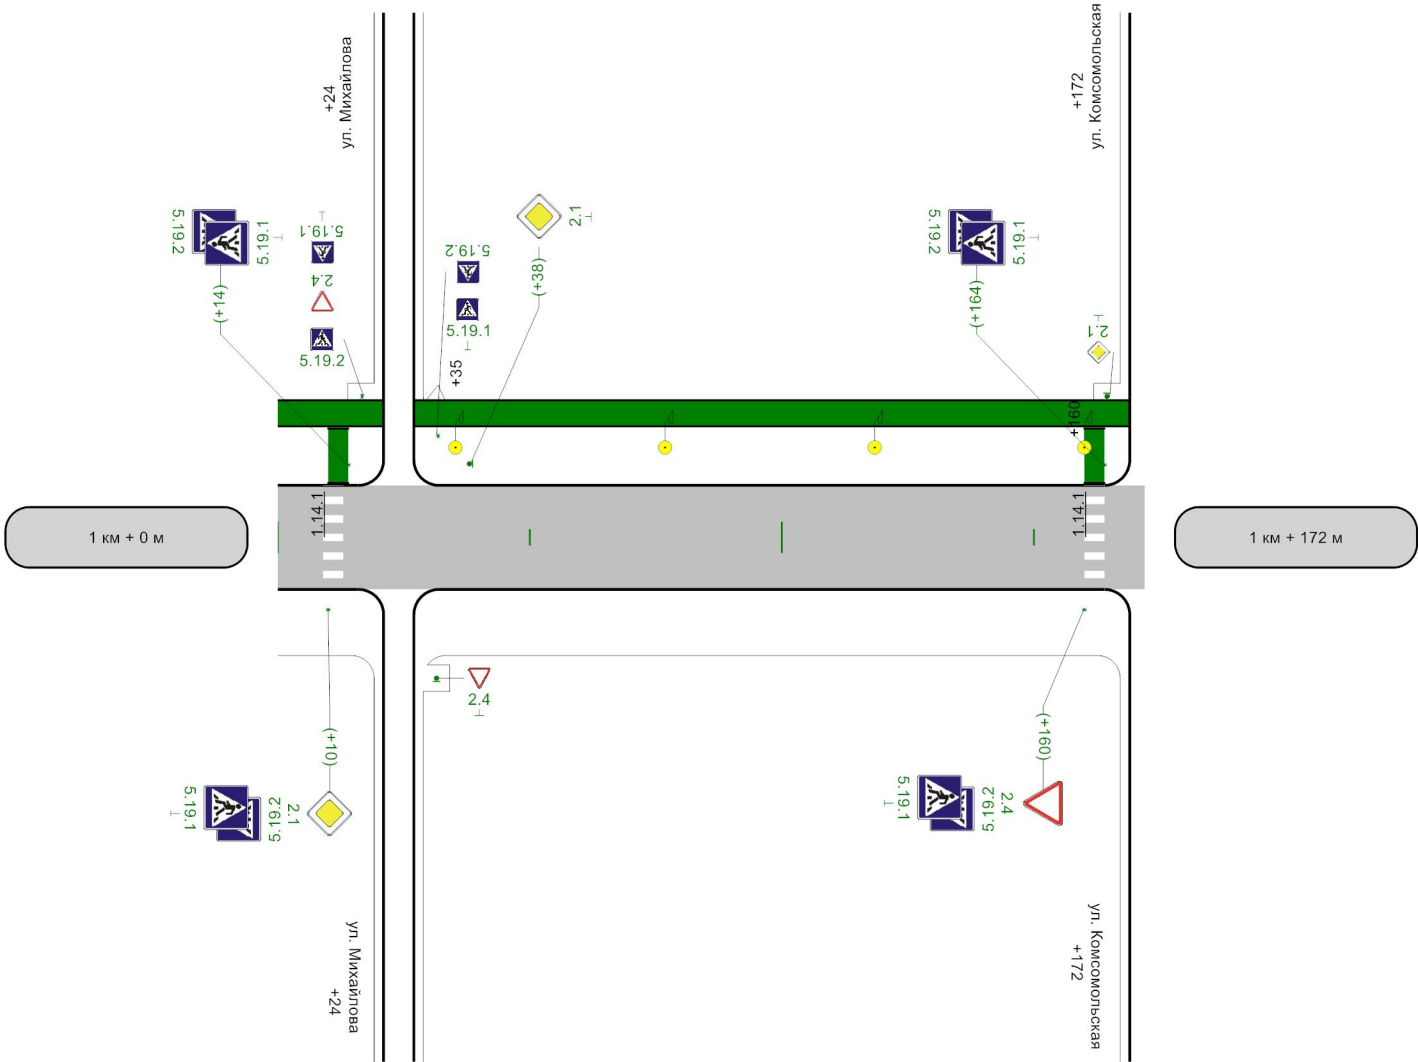

Горизонтальная дорожная разметка справа	
Дорожные ограждения и направляющие устройства справа	
Тротуары справа	

Схема расположения

ул. Набережная
 участок 1 км 0+000 – км 0+180
 участок 2 км 0+000 – км 0+407




Условные обозначения



участок 1
 участок 2


Элементы дороги в продольном профиле				
Кривые в плане				
Характеристики проезжей части	4,50	27	4,50	100
Горизонтальная дорожная разметка слева				
Дорожные ограждения и направляющие устройства по оси				
Дорожные ограждения и направляющие устройства слева				
Тротуары слева				

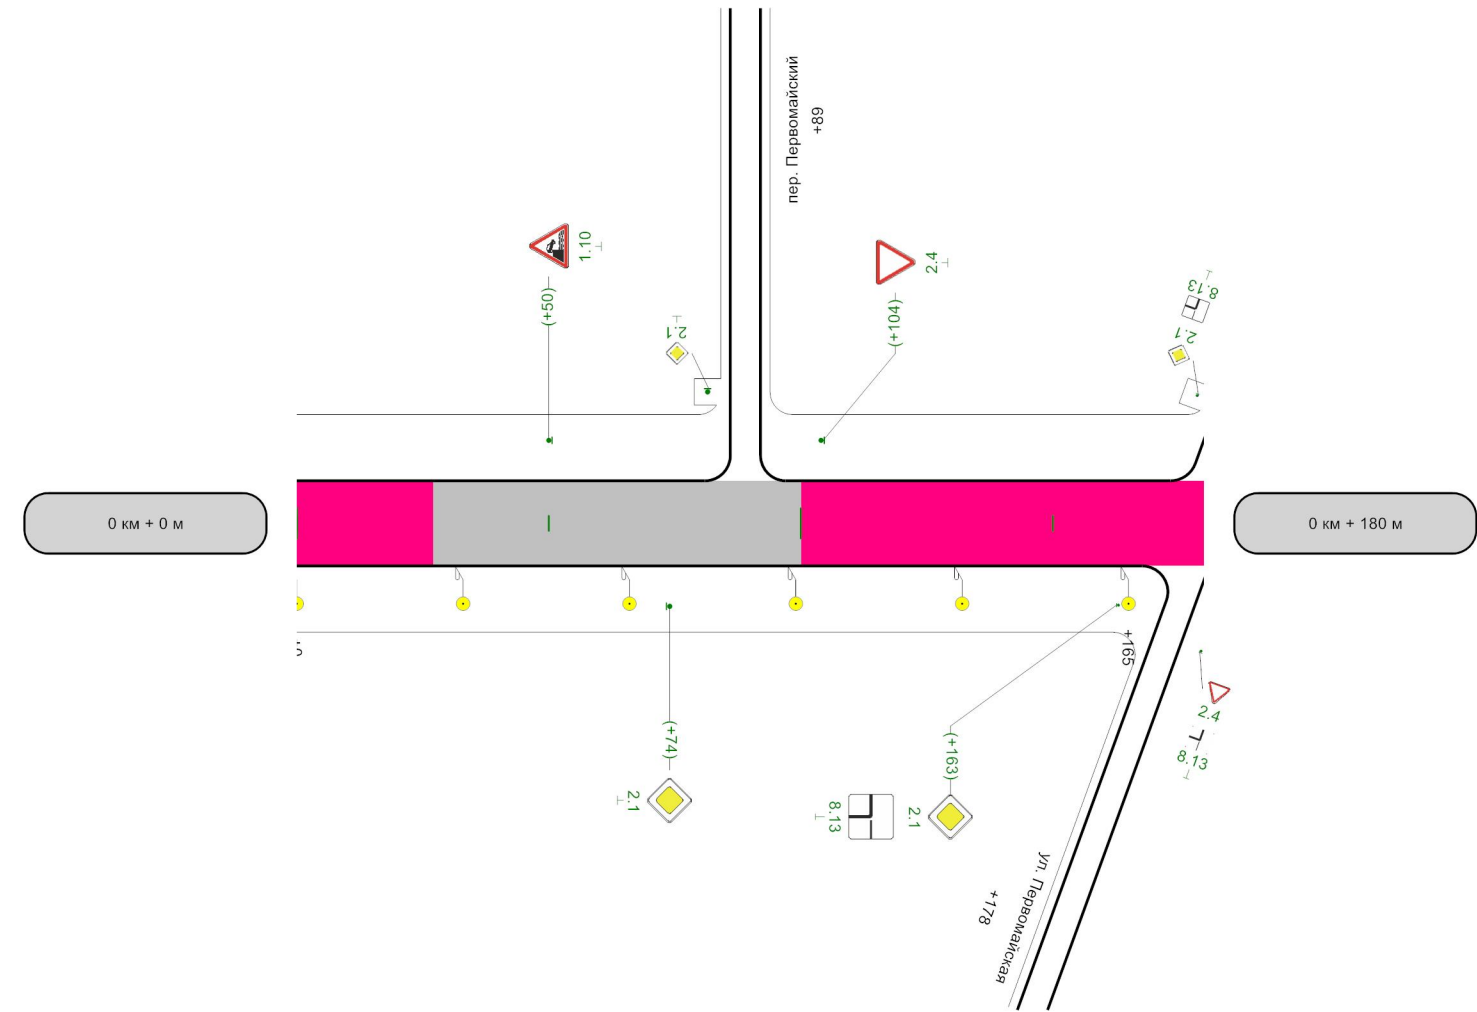

Горизонтальная дорожная разметка справа	
Дорожные ограждения и направляющие устройства справа	
Тротуары справа	

Разметка на участке:
1.14.1 : 5,50 м
1.24.1 : 5,00 шт


Элементы дороги в продольном профиле	0 409		
Кривые в плане			
Характеристики проезжей части	5,50		
Горизонтальная дорожная разметка слева			
Дорожные ограждения и направляющие устройства по оси			
Дорожные ограждения и направляющие устройства слева			
Тротуары слева	ширина 1м, а/б, 3 - 193		ширина 1м, а/б, 205 - 402

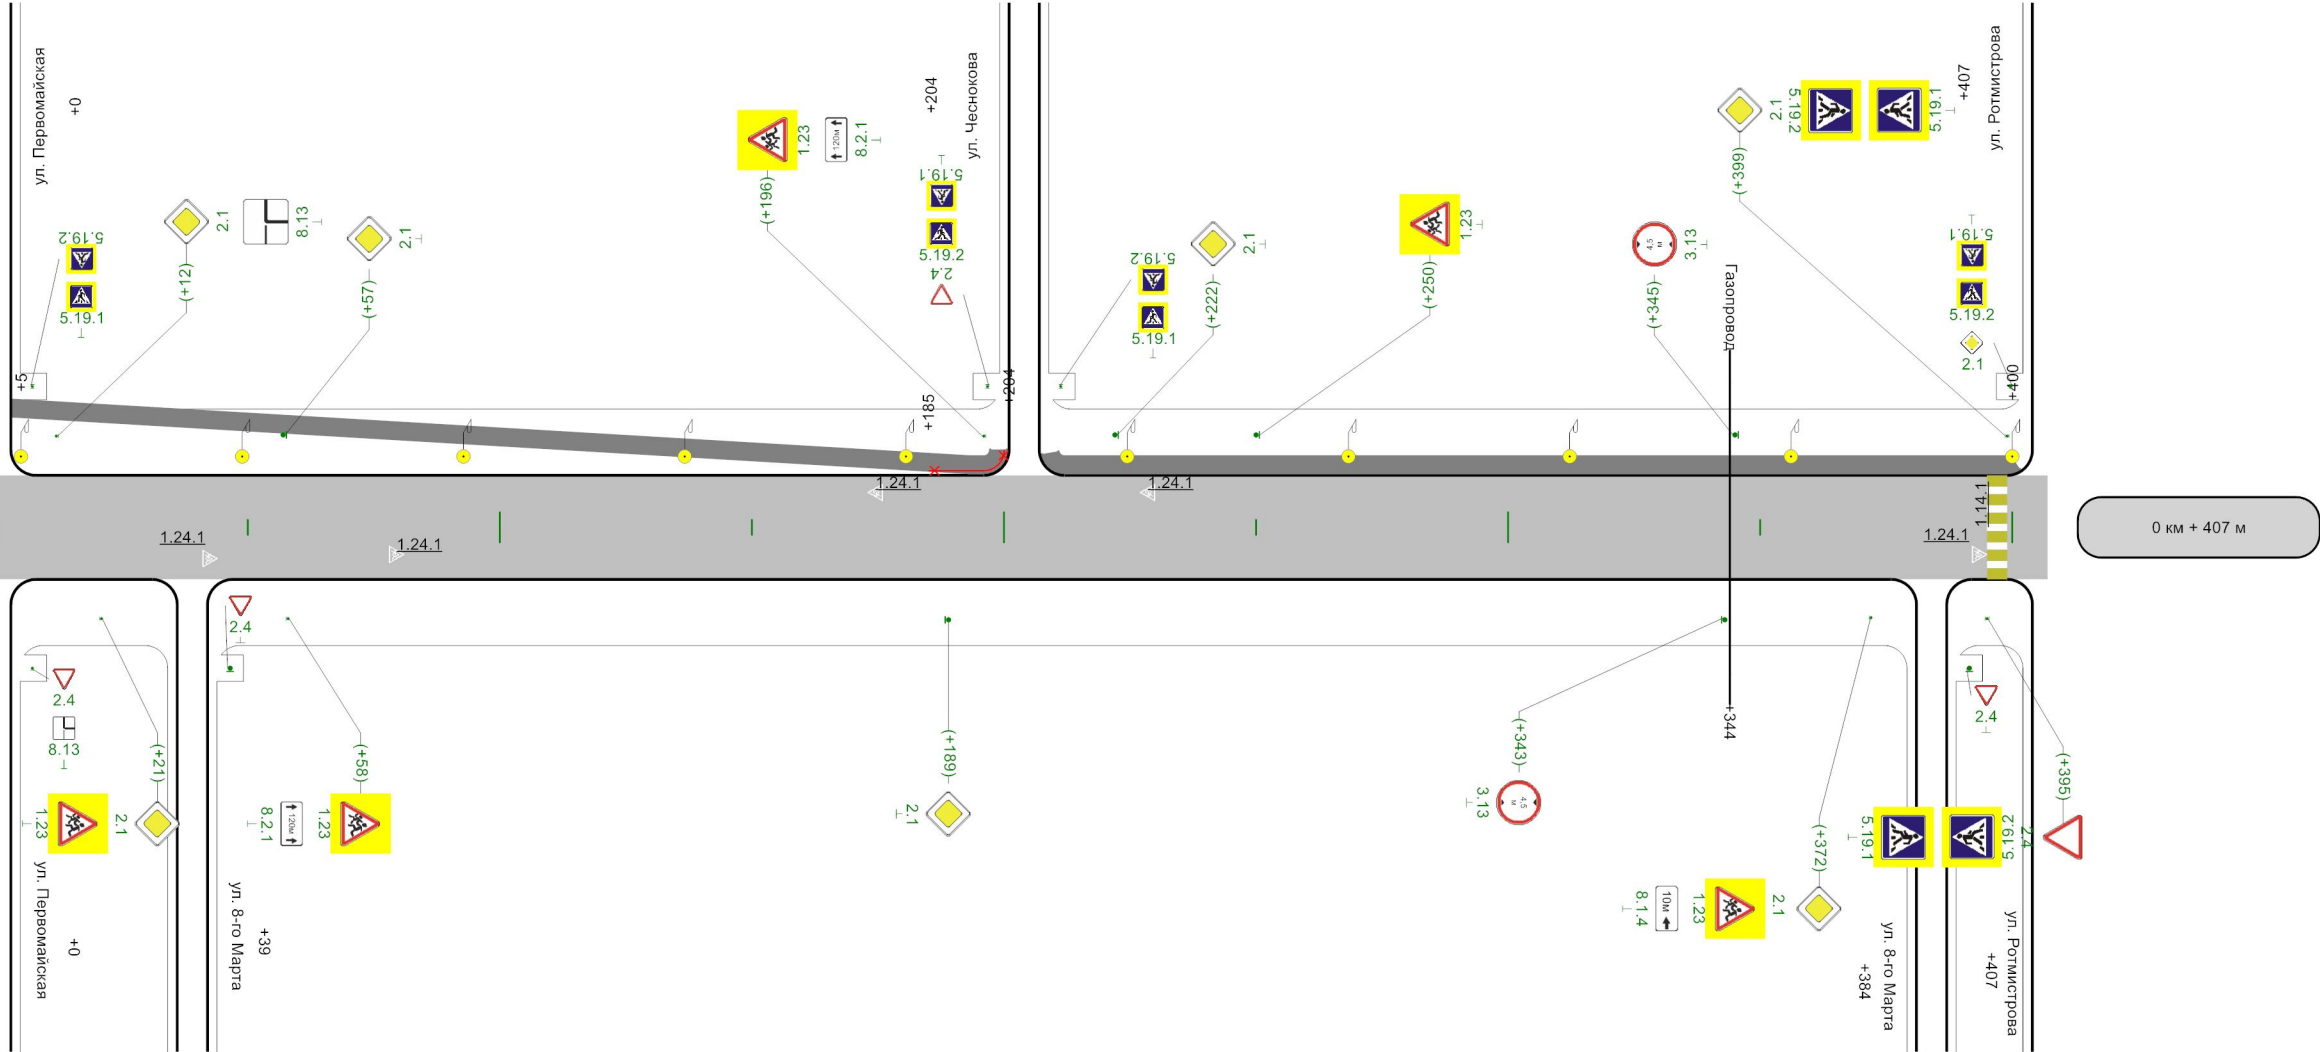

Горизонтальная дорожная разметка справа	
Дорожные ограждения и направляющие устройства справа	
Тротуары справа	

Схема расположения


ул. Новоселов
км 0+000 – км 0+610

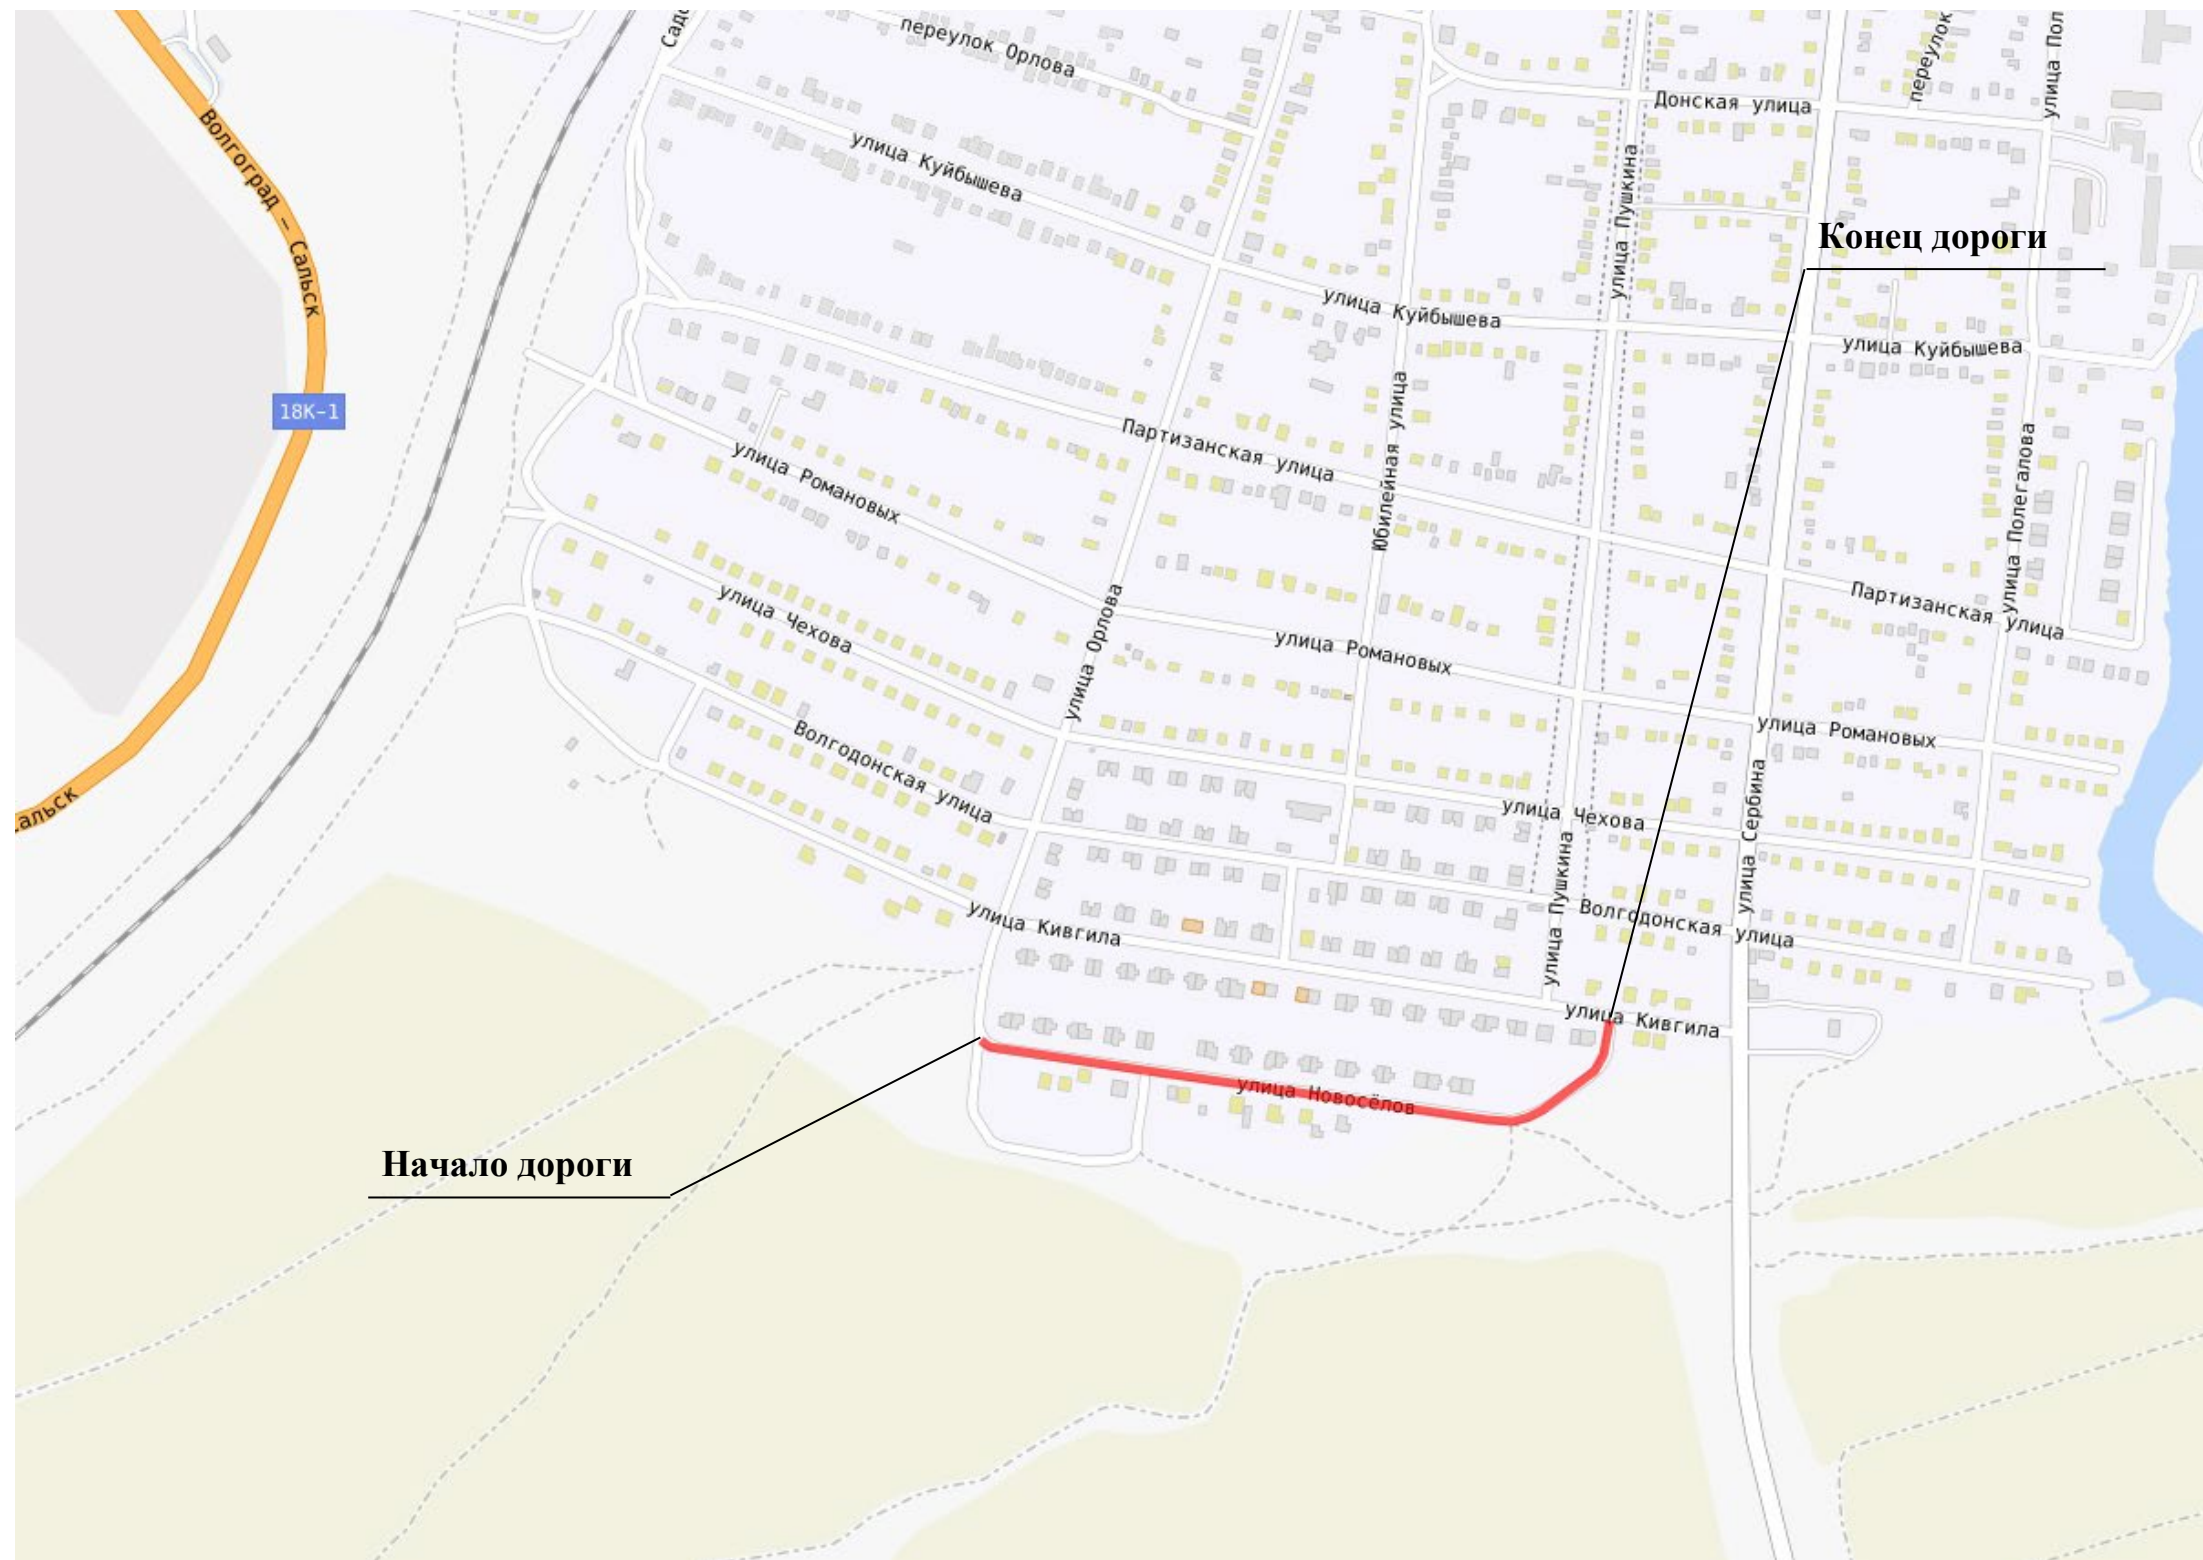


Условные обозначения


 ул. Новоселов

Элементы дороги в продольном профиле			
Кривые в плане			
Характеристики проезжей части	4,50		
Горизонтальная дорожная разметка слева			
Дорожные ограждения и направляющие устройства по оси			
Дорожные ограждения и направляющие устройства слева			
Тротуары слева	н/д: ширина 1м, а/б, 0 - 163	н/д: ширина 1м, а/б, 168 - 372	н/д: ширина 1м, а/б, 378 - 500

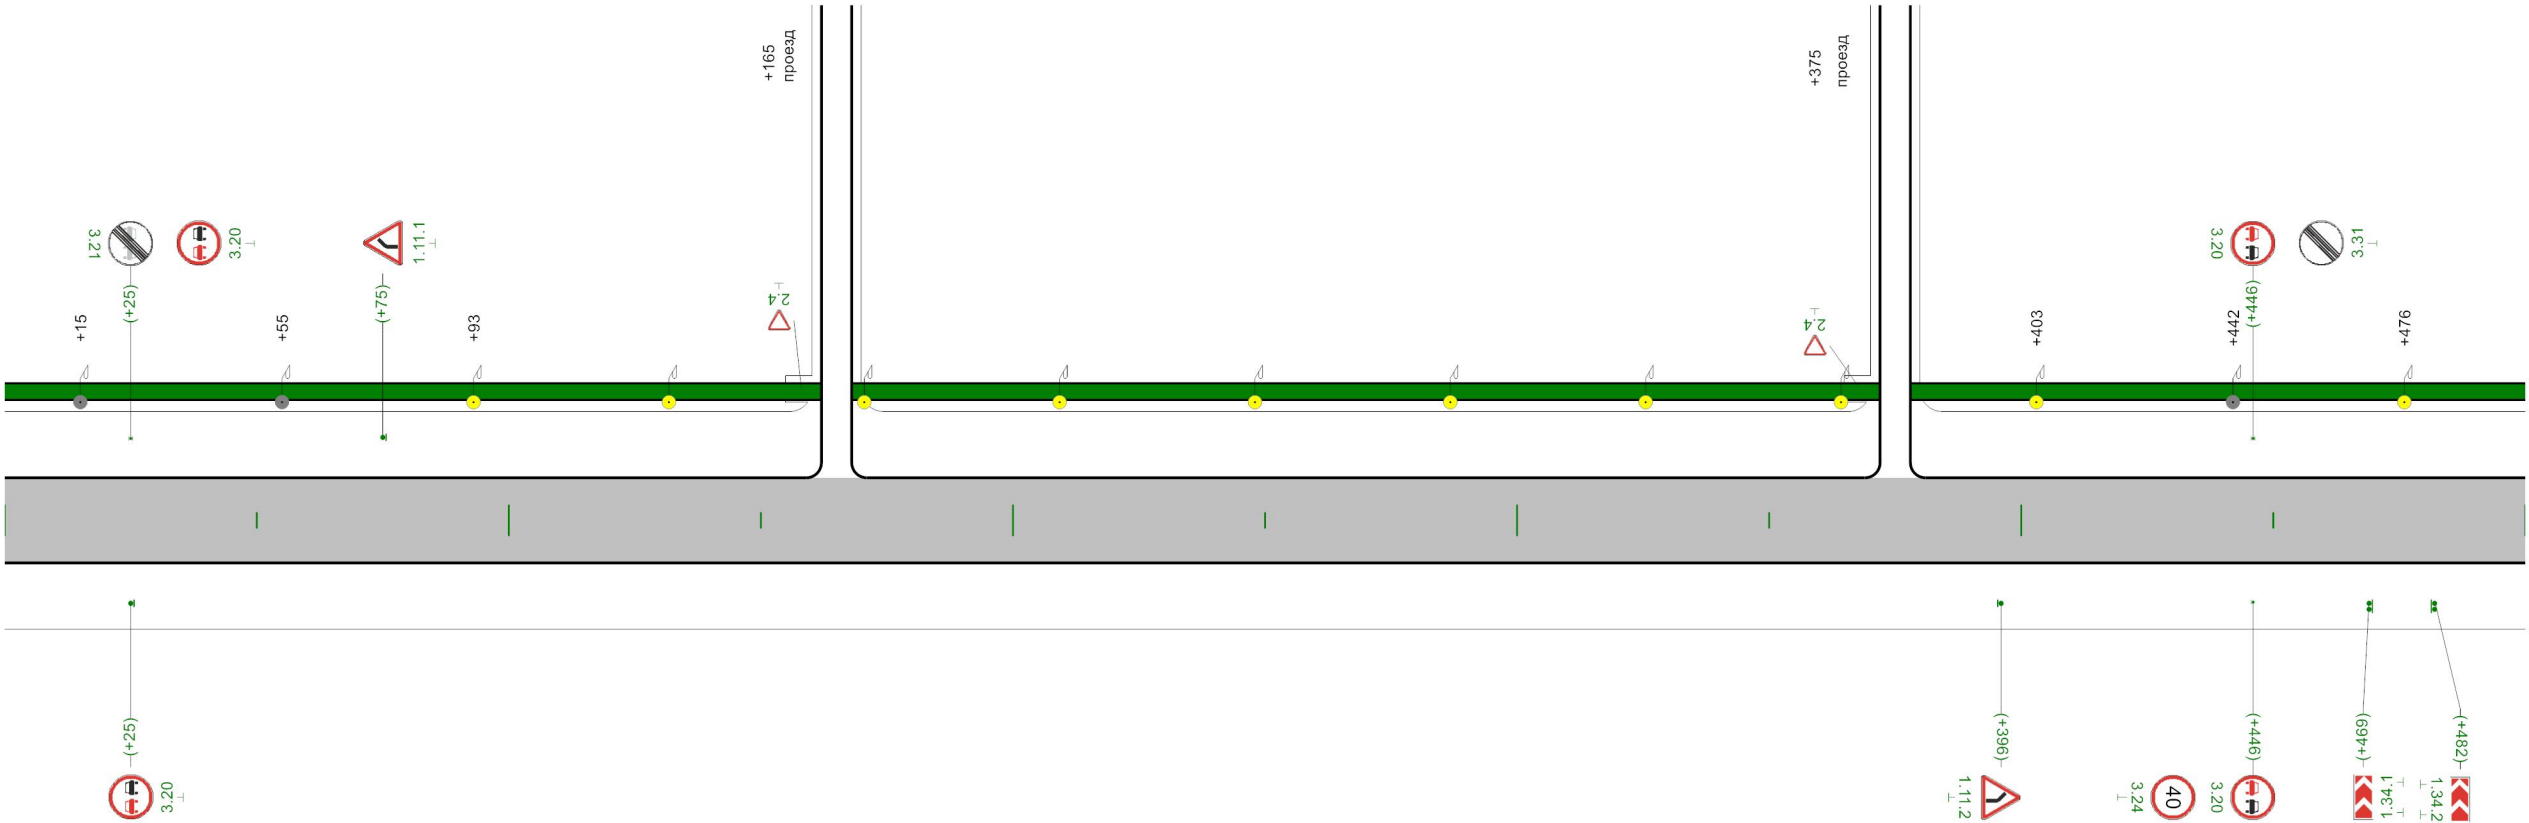

Горизонтальная дорожная разметка справа	
Дорожные ограждения и направляющие устройства справа	
Тротуары справа	

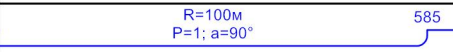
Элементы дороги в продольном профиле		
Кривые в плане		
Характеристики проезжей части	4,50	
Горизонтальная дорожная разметка слева		
Дорожные ограждения и направляющие устройства по оси		
Дорожные ограждения и направляющие устройства слева		
Тротуары слева	н/д: ширина 1м, а/б, 500 - 600	

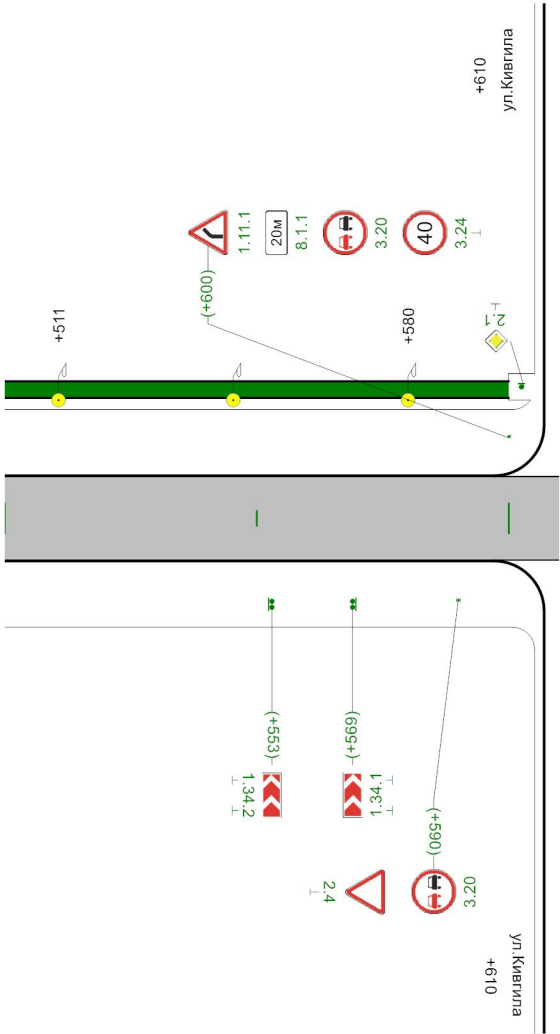

Горизонтальная дорожная разметка справа	
Дорожные ограждения и направляющие устройства справа	
Тротуары справа	

Схема расположения

ул. Октябрьская
км 0+000 – км 3+450

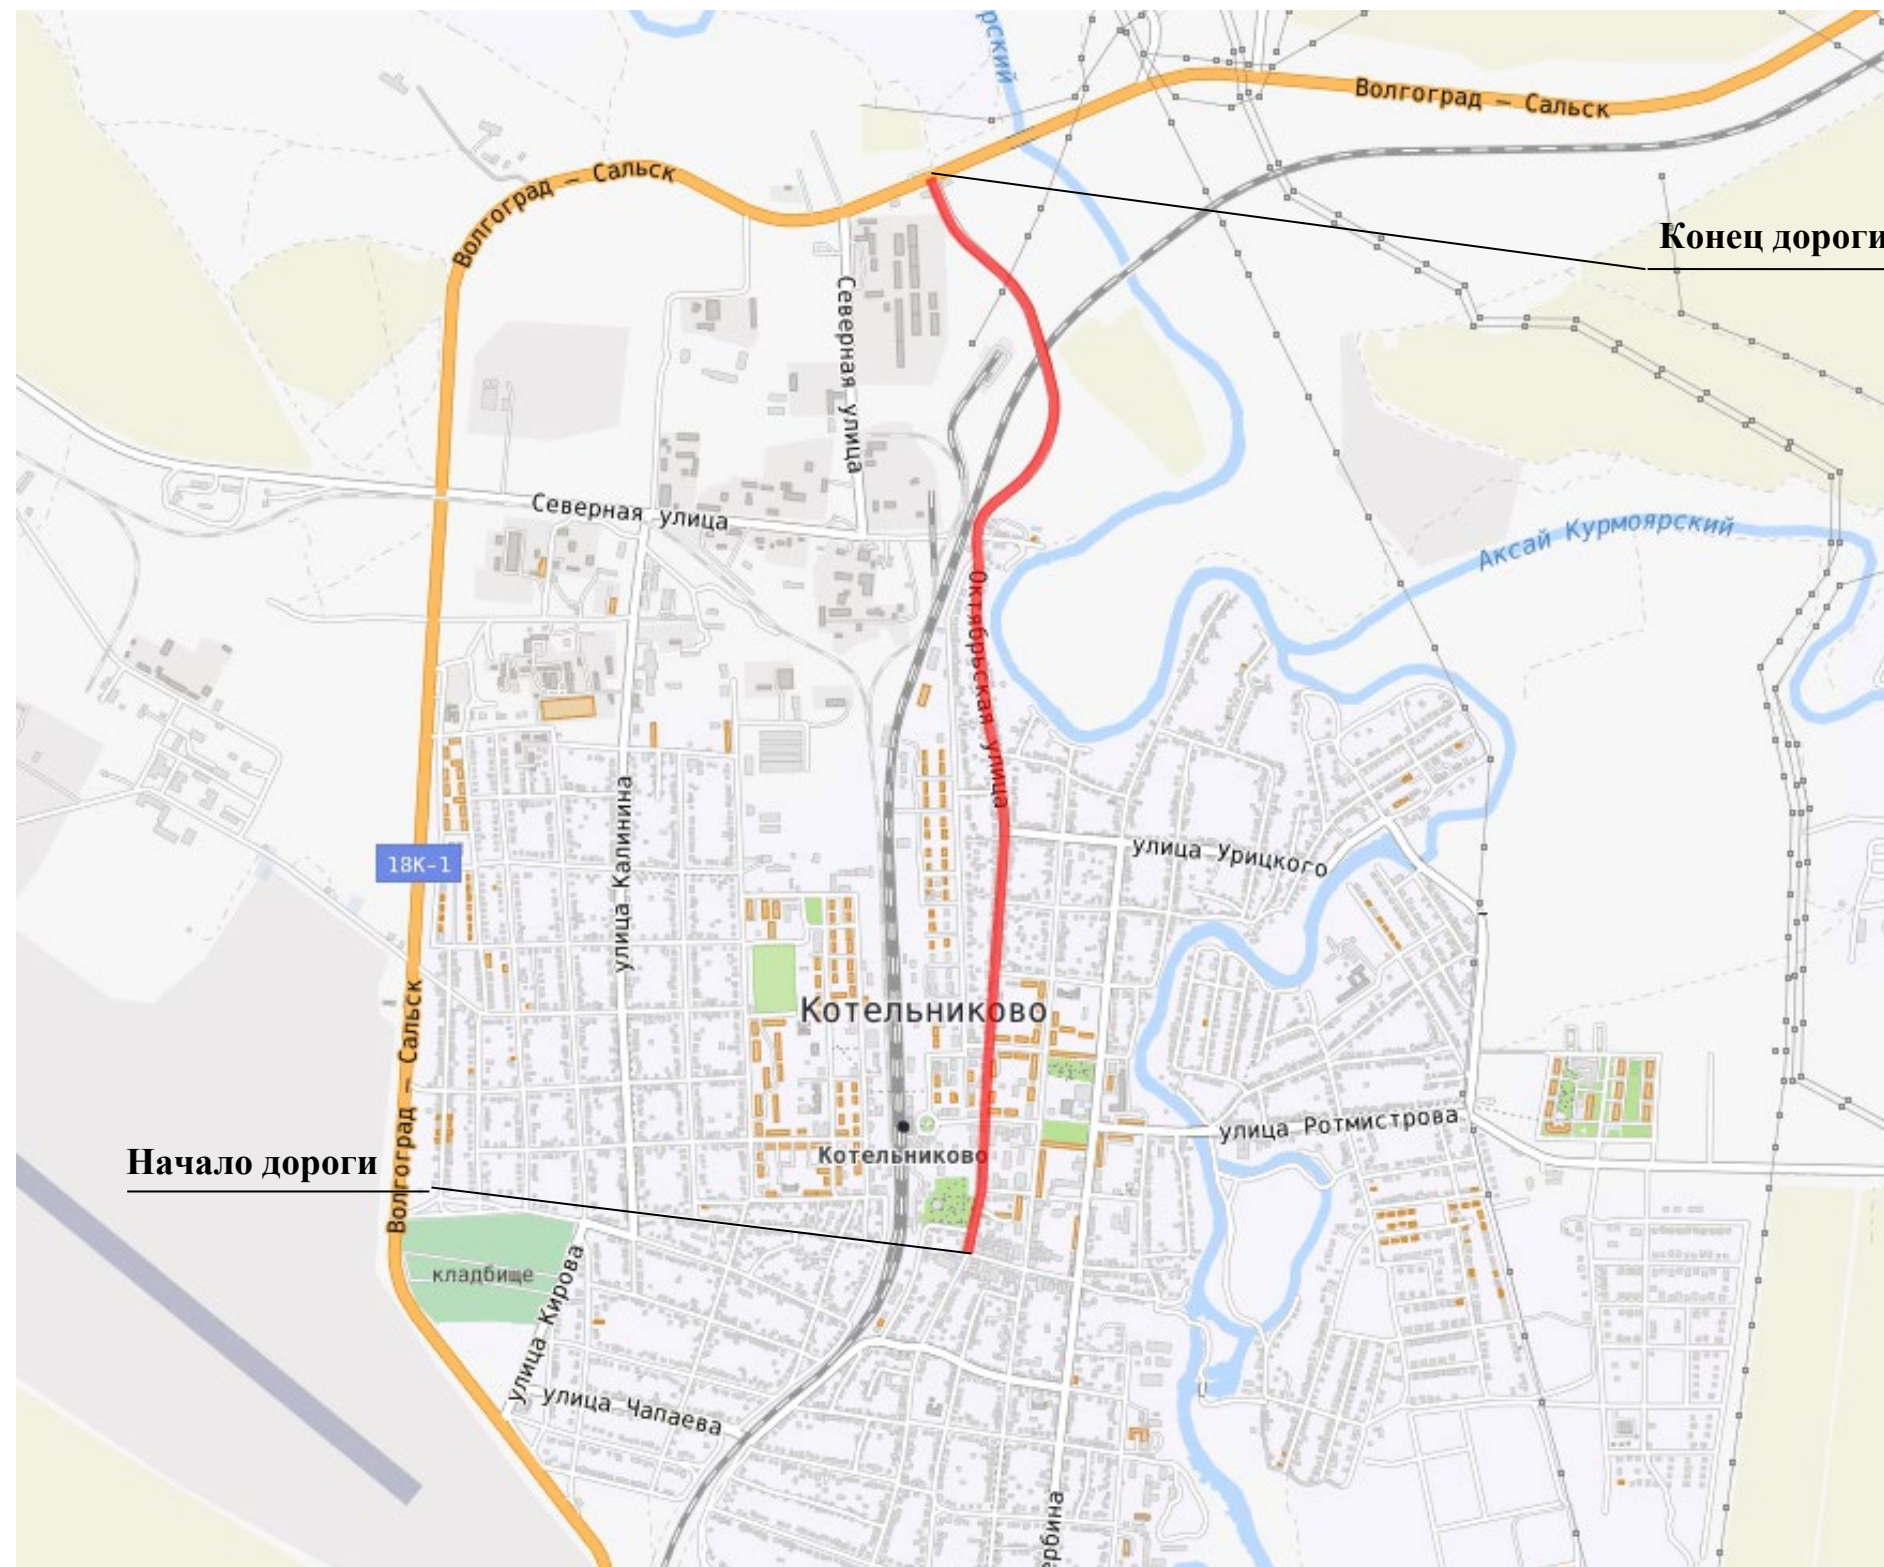


Условные обозначения



ул. Октябрьская

Элементы дороги в продольном профиле	2 430			
Кривые в плане	R=4м 430 P=0; a=36° 455 P=0; a=10° 480			
Характеристики проезжей части	6,00	5,00	407	5,00
Горизонтальная дорожная разметка слева				
Дорожные ограждения и направляющие устройства по оси				
Дорожные ограждения и направляющие устройства слева				
Тротуары слева				

Разметка на участке:
1.14.1 : 5,00 м
2.7 : 33,00 м

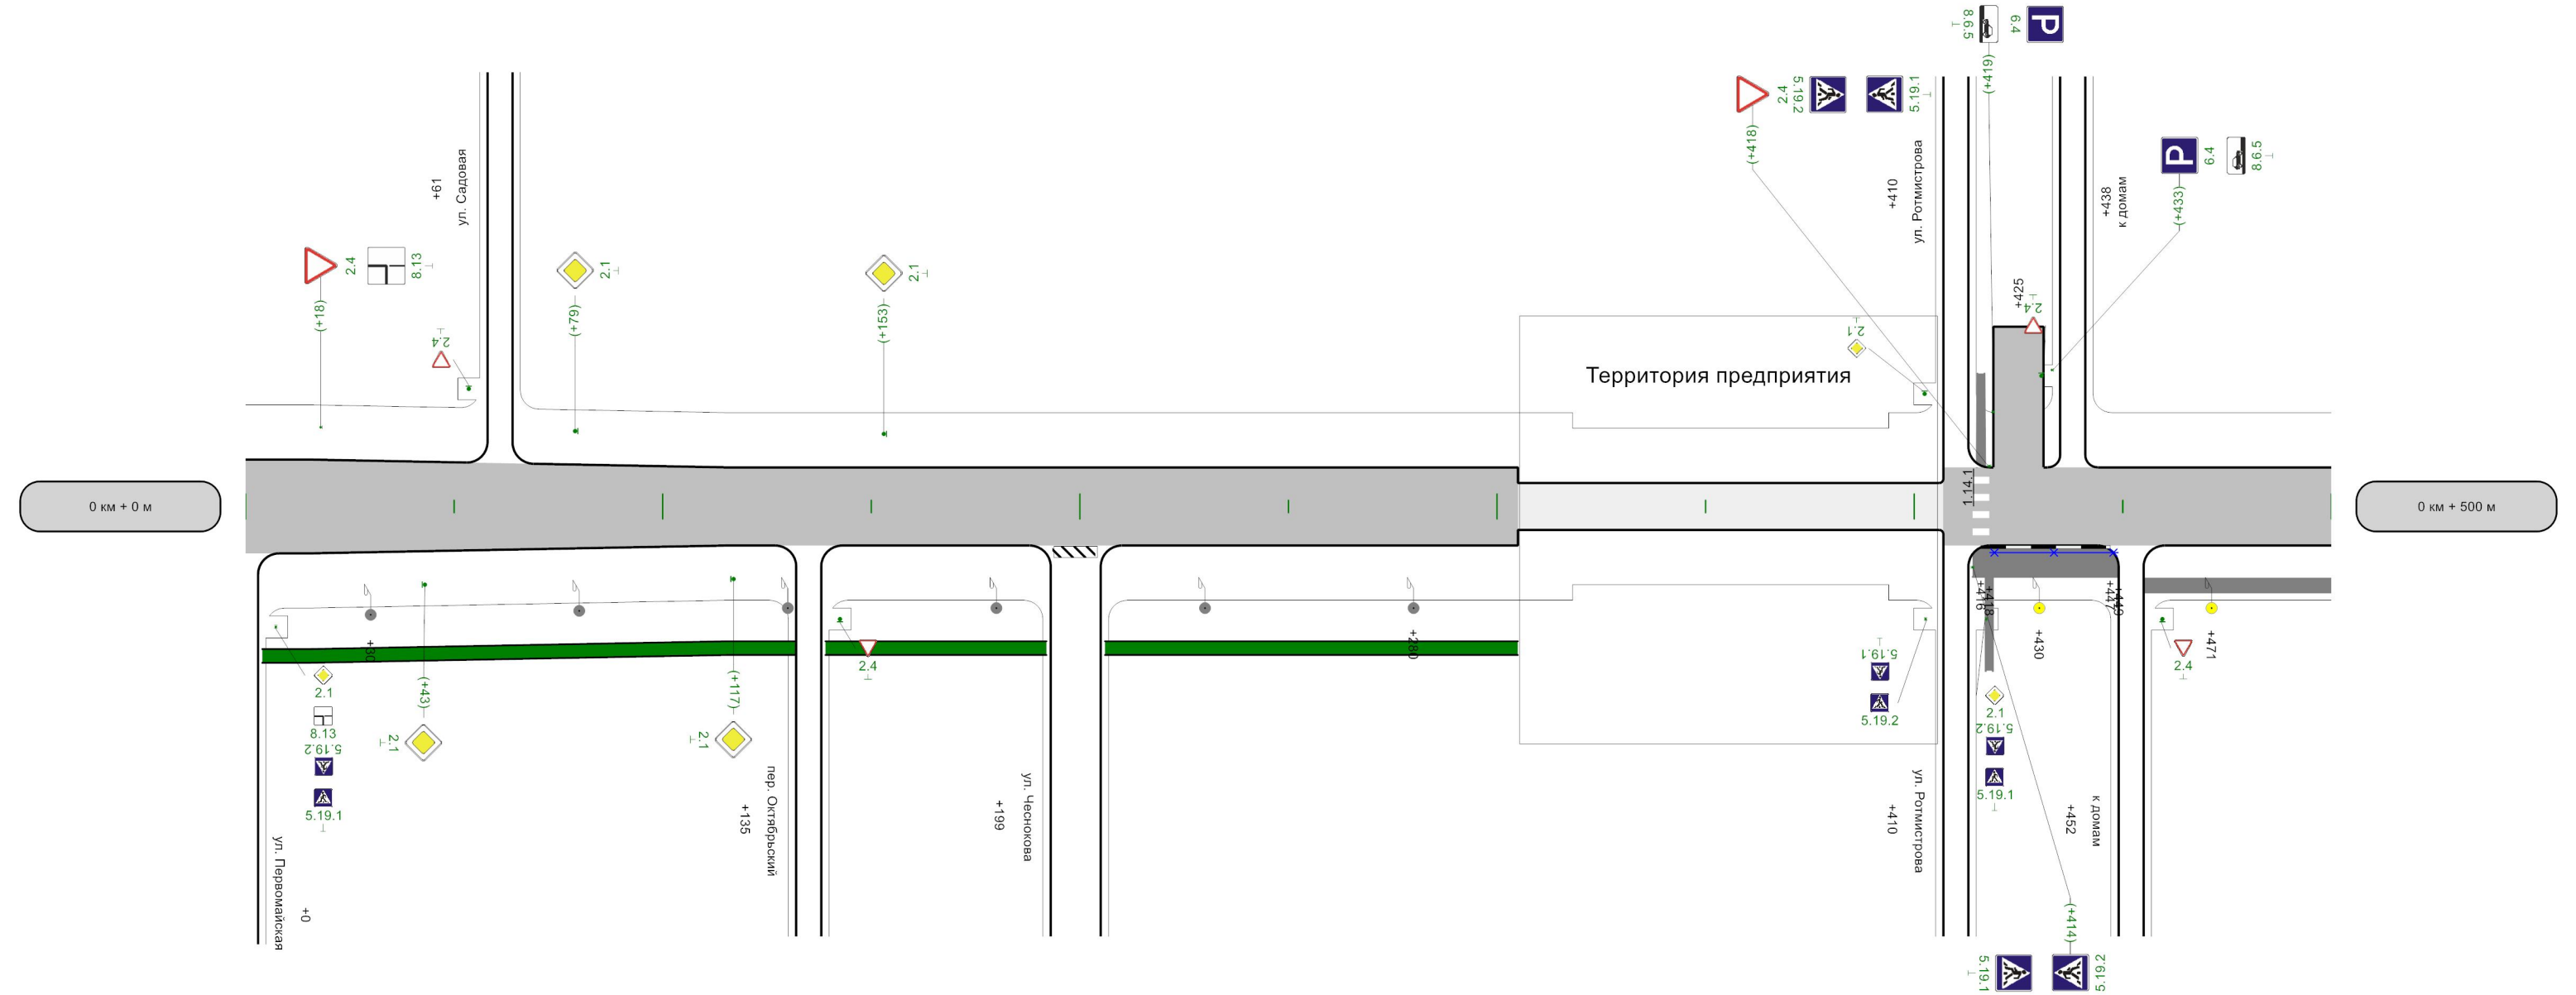


Горизонтальная дорожная разметка справа						
Дорожные ограждения и направляющие устройства справа						Оцинкованный металл, 418 - 449
Тротуары справа	н/д: 4 - 132	н/д: 139 - 192	н/д: 206 - 305	ширина 2м, а/б, 414 - 449	449 - 500	

Разметка на участке:
1.1 : 60,00 м
1.5 : 114,00 м
1.6 : 166,00 м
1.7 : 20,00 м
1.14.1 : 5,00 м
1.24.3 : 1,00 шт

500m

Элементы дороги в продольном профиле											
Кривые в плане											
Характеристики проезжей части		6,00									
Поперечный профиль	1-ая от осевой									1.17.1 471 - 479	
Дорожные ограждения и направляющие устройства по оси											
Дорожные ограждения и направляющие устройства слева											
Тротуары слева											


Разметка на участке:
1.1 : 234.00 м
1.5 : 57.00 м
1.6 : 134.00 м
1.7 : 40.00 м
1.14.1 : 12.00 м
1.17.1 : 16.00 м
1.25 : 6.00 м

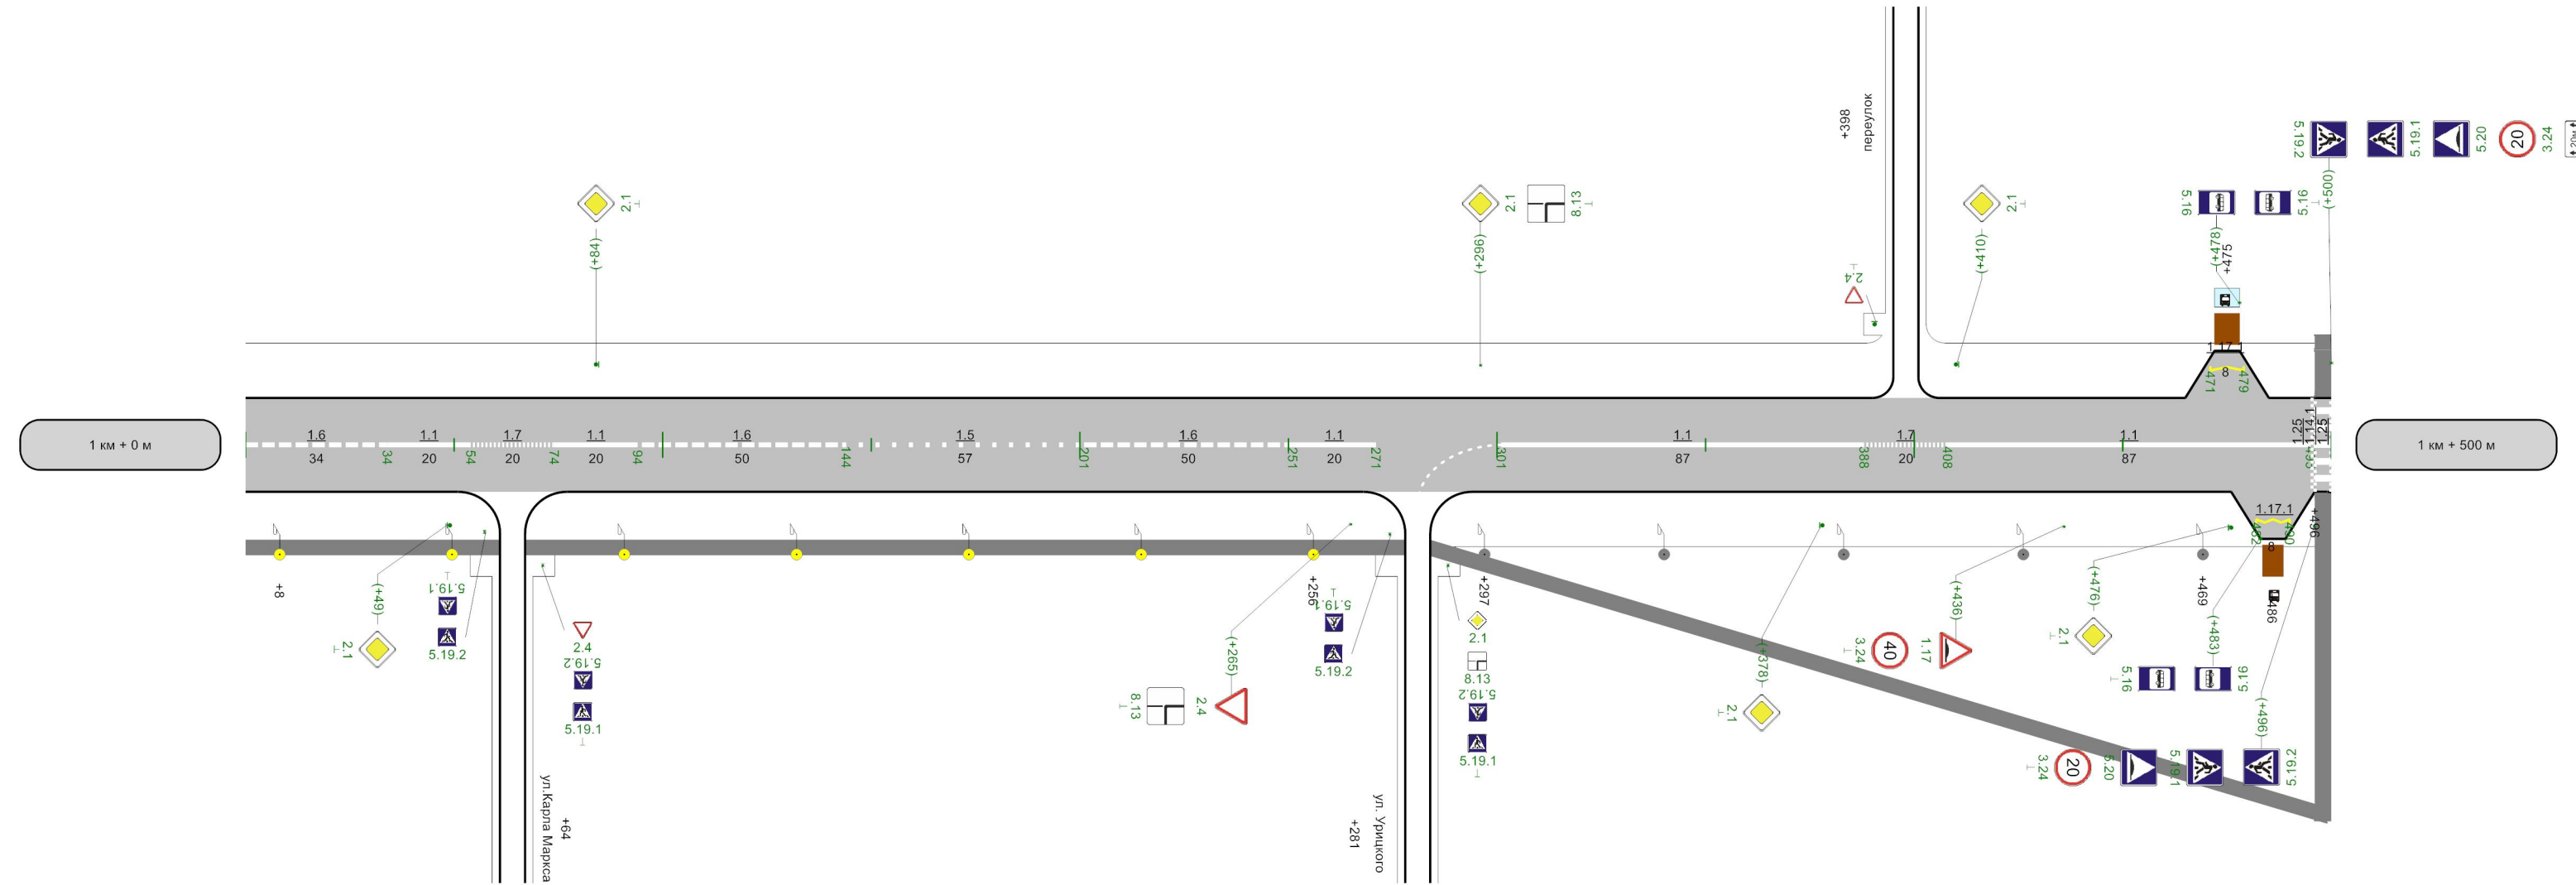

Горизонтальная дорожная разметка справа	осевая	1.6 0 - 34	1.1 34 - 54	1.7 54 - 74	1.1 74 - 94	1.6 94 - 144	1.5 144 - 201	1.6 201 - 251	1.1 251 - 271		1.1 301 - 388	1.7 388 - 408	1.1 408 - 495		
	1-ая от осевой													1.17.1 482 - 490	
	Дорожные ограждения и направляющие устройства справа														
Тротуары справа	0 - 61			67 - 278							ширина 1м, а/б, 284 - 500				

Элементы дороги в продольном профиле	2		6		9	
Кривые в плане	R=567м P=28; a=11°		R=1532м P=152; a=6°		R=7589м R=493м P=27; a=11°	
Характеристики проезжей части	535		586		740	
Горизонтальная дорожная разметка слева	6.00					
Дорожные ограждения и направляющие устройства по оси						
Дорожные ограждения и направляющие устройства слева						
Тротуары слева	ширина 1м, а/б, 500 - 607		ширина 1м, а/б, 614 - 729			


Разметка на участке:
1.1 : 60,00 м
1.5 : 267,00 м
1.6 : 150,00 м
1.7 : 16,00 м
1.14.1 : 12,00 м
1.25 : 18,00 м

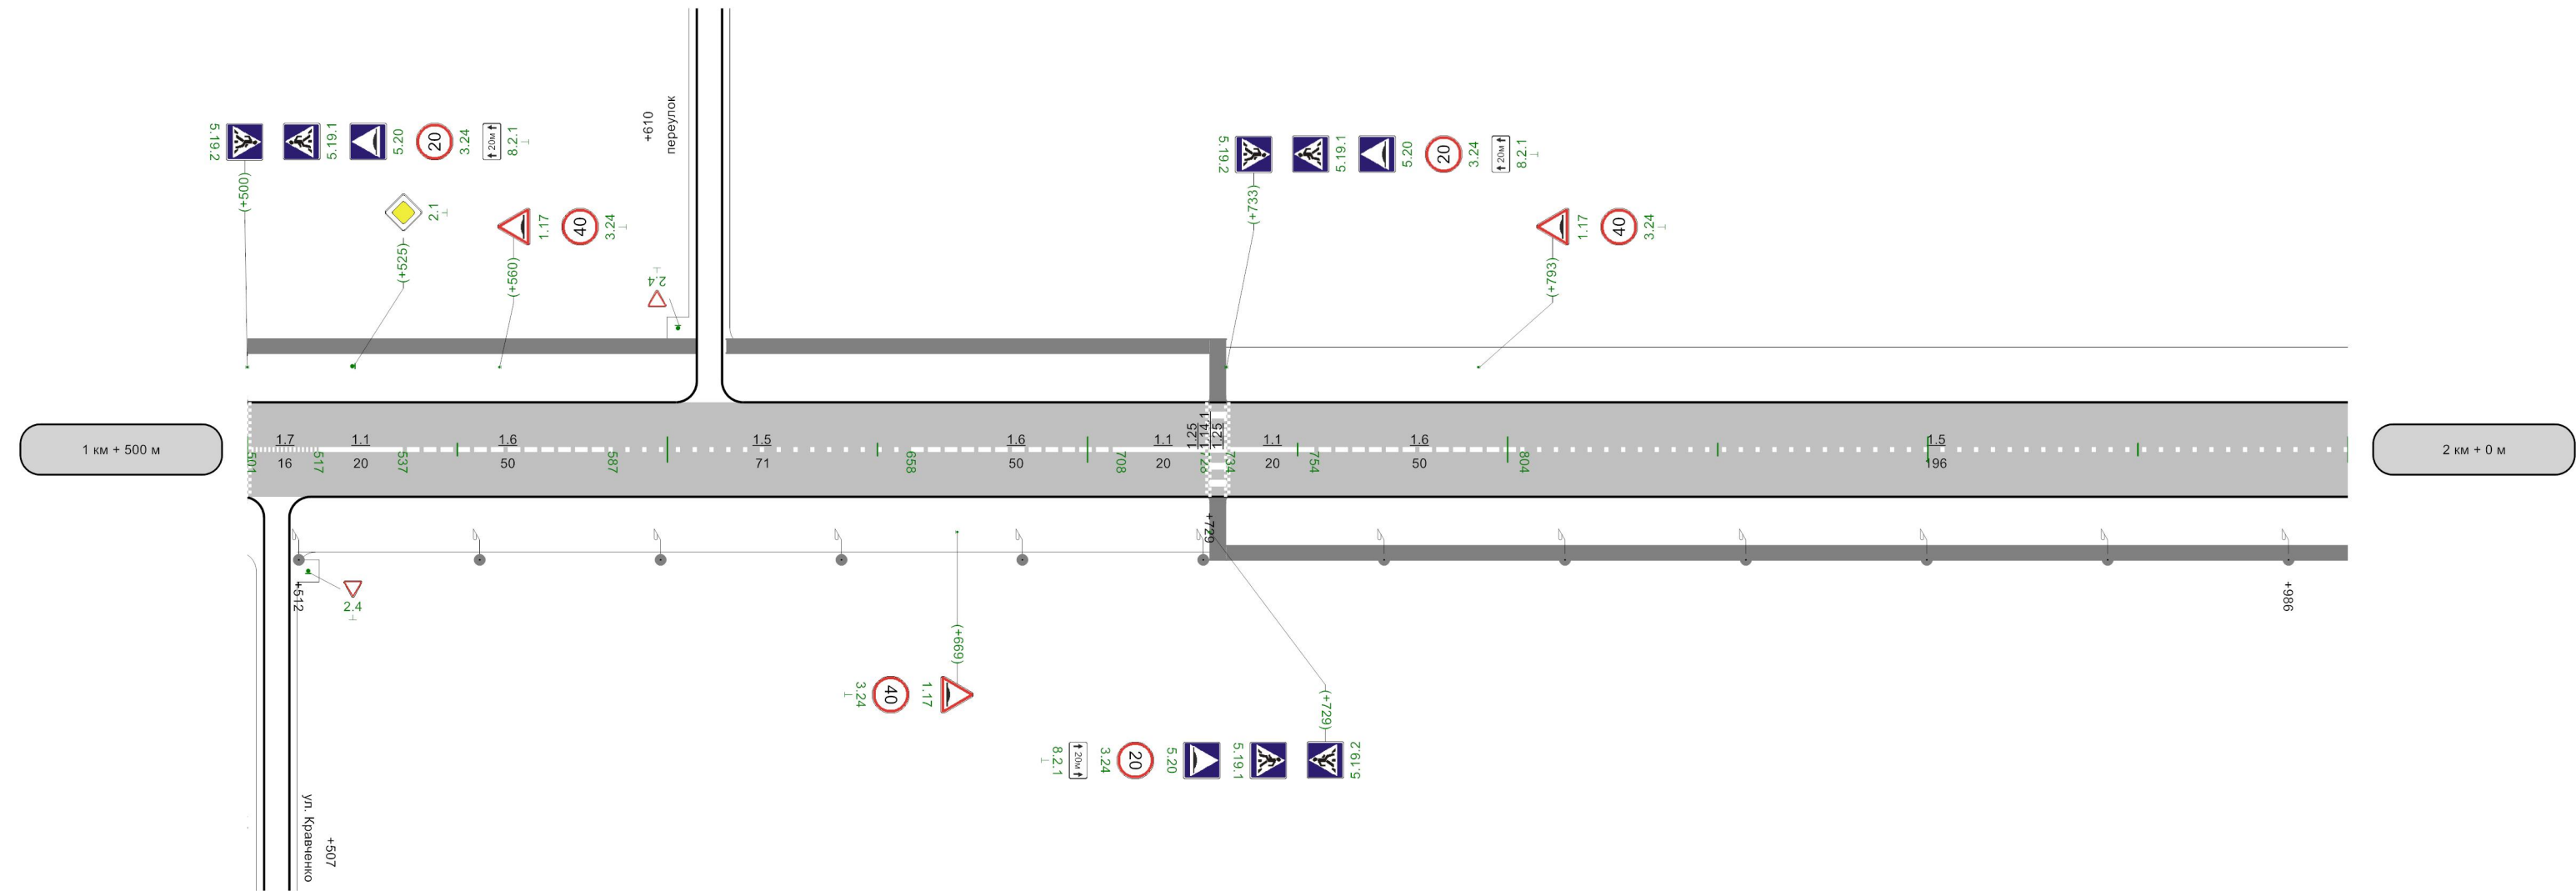

	осевая	1.7 501 - 517	1.1 517 - 537	1.6 537 - 587	1.5 587 - 658	1.6 658 - 708	1.1 708 - 728	1.1 734 - 754	1.6 754 - 804	1.5 804 - 1000
Дорожные ограждения и направляющие устройства справа										
Тротуары справа								ширина 1м, а/б, 733 - 1000		


Элементы дороги в продольном профиле		9										165	
Кривые в плане		R=493м P=27; a=11°12'										154										R=160м P=2; a=56°										300										360										R=350м P=3; a=70°									
Характеристики проезжей части		6,00										105										7,50																																							
Горизонтальная дорожная разметка слева	2-ая от осевой											1.17.1 117 - 125	
	1-ая от осевой																					1.2 133 - 500																																							
Дорожные ограждения и направляющие устройства по оси	
Дорожные ограждения и направляющие устройства слева																						Оцинкованный металл, 253 - 500																																							
Тротуары слева												11 ДО-ММ, Оцинкованный металл, 312 - 342										11 ДО-ММ, Оцинкованный металл, 462 - 500																																							
		ширина 1,5м, а/б, 100 - 500	

Разметка на участке:
1.1 : 400,00 м
1.2 : 744,00 м
1.5 : 6,00 м
1.6 : 50,00 м
1.7 : 56,00 м
1.14.1 : 6,00 м
1.17.1 : 8,00 м
1.25 : 12,00 м
2.7 : 391,00 м

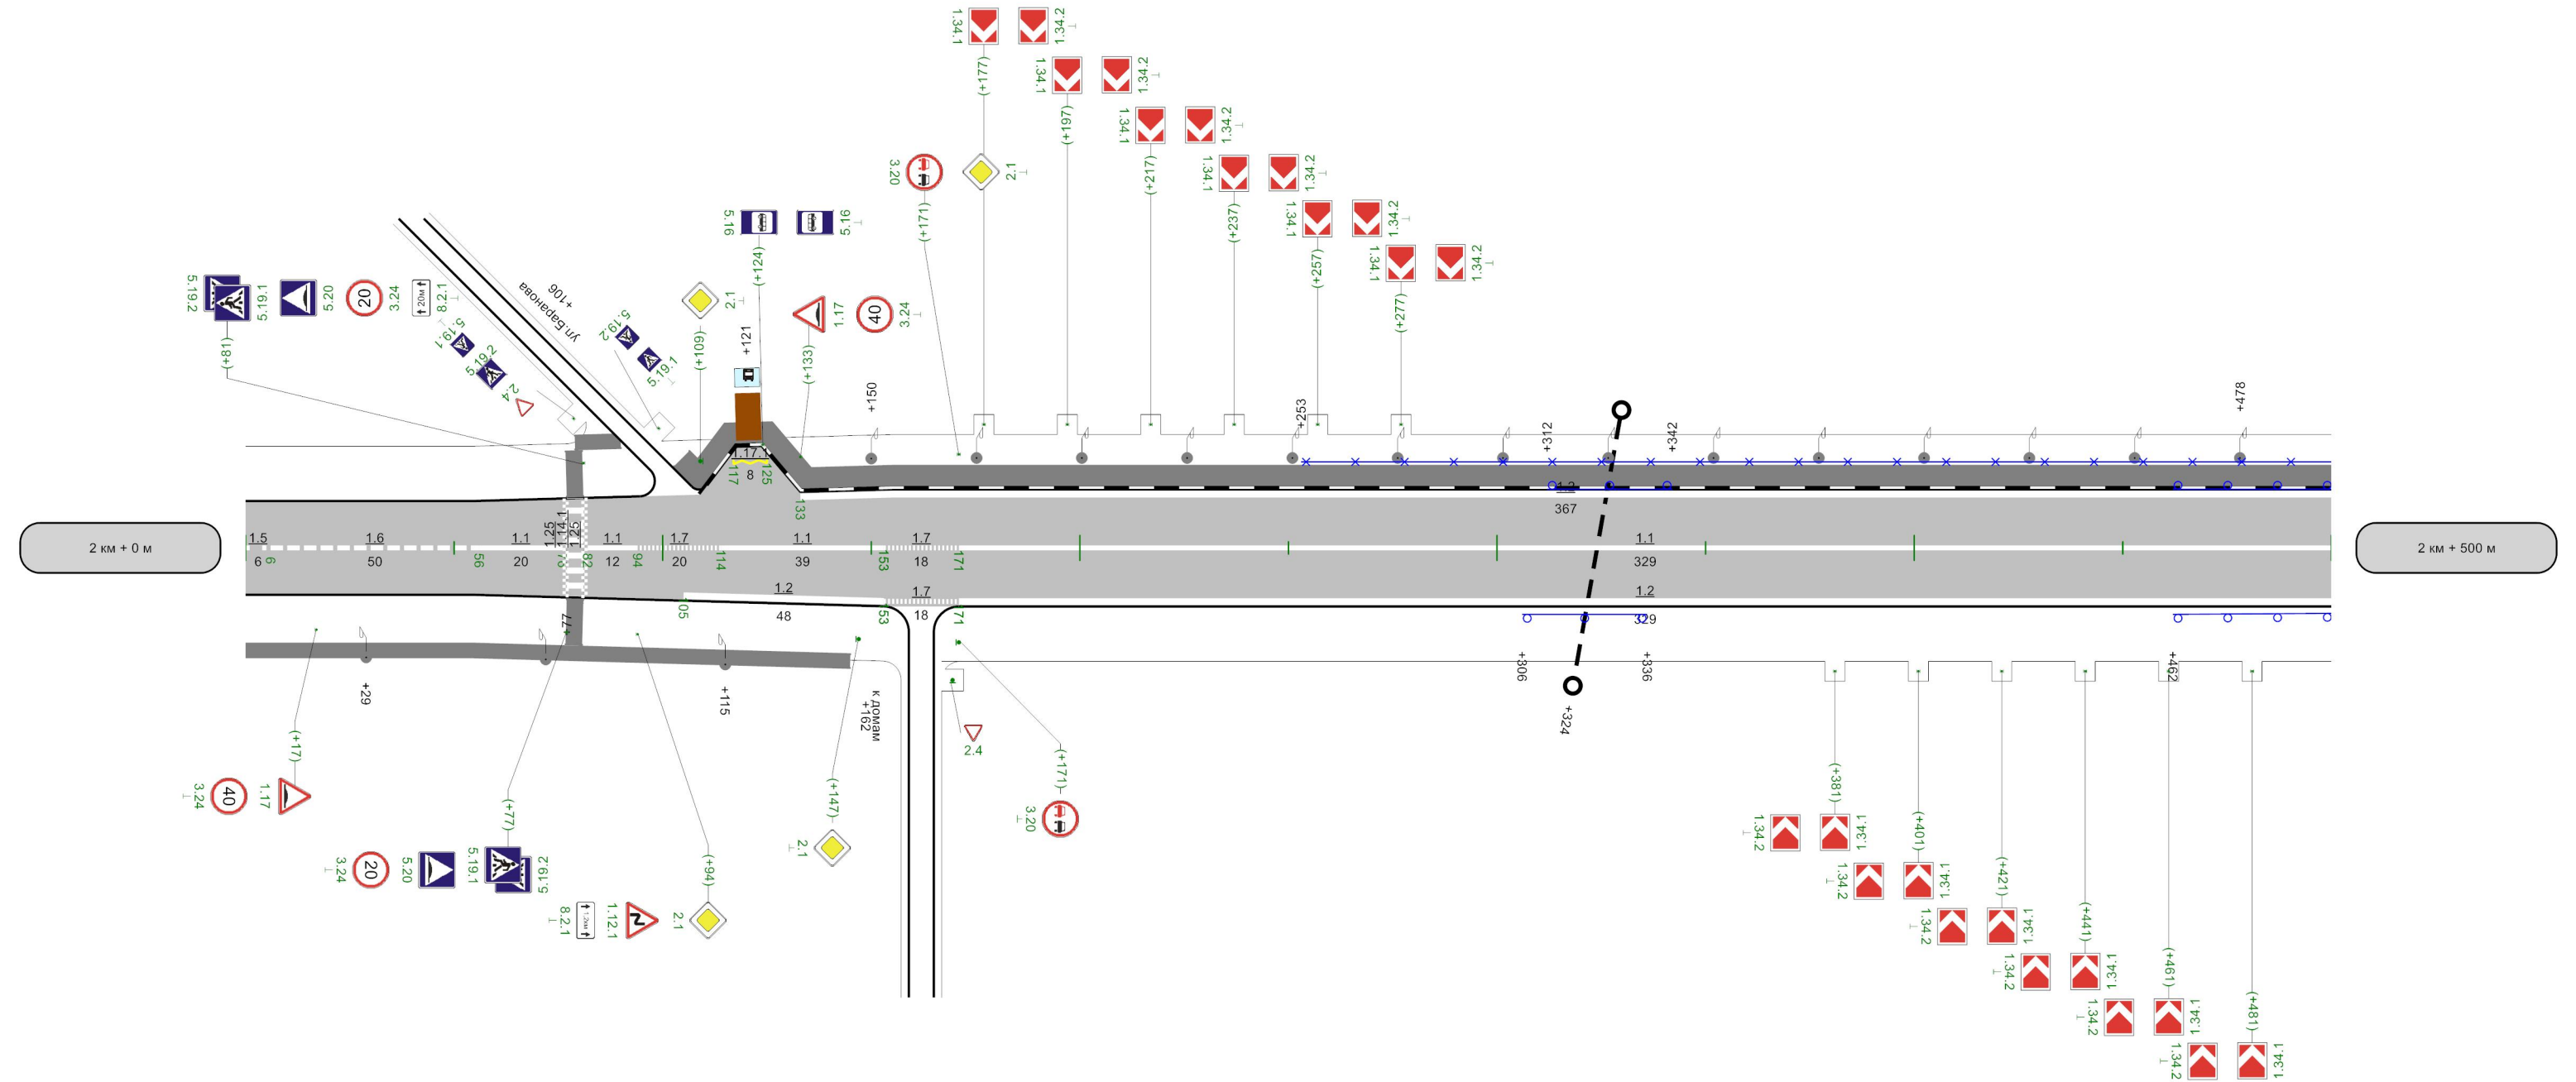


Горизонтальная дорожная разметка справа	осевая	1.5 0 - 6	1.6 6 - 56	1.1 56 - 76	1.1 82 - 94	1.7 94 - 114	1.1 114 - 500
	1-ая от осевой						1.2 105 - 500
Дорожные ограждения и направляющие устройства справа							11 ДО- ММ, Оцинкованный металл, 305 - 336
Тротуары справа		ширина 1м, а/б, 0 - 145					11 ДО- ММ, Оцинкованный металл, 462 - 500

Разметка на участке:
1.1 : 500,00 м
1.2 : 834,00 м
1.4 : 166,00 м
2.7 : 417,00 м

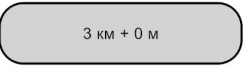500M

Разметка на участке:
1.1 : 398,00 м
1.2 : 890,00 м
1.14.1 : 15,00 м
2.7 : 489,00 м


Элементы дороги в продольном профиле		
Кривые в плане		R=400м P=7; a=32° 90 165 R=420м P=9; a=25° 350
Характеристики проезжей части		7,50
Полосы движения	1-ая от осевой	1.2 0 - 445
Дорожные ограждения и направляющие устройства по оси		
Дорожные ограждения и направляющие устройства слева		11 ДО-ММ, Оцинкованный металл, 0 - 165 Оцинкованный металл, 0 - 257
Тротуары слева		ширина 1,5м, а/б, 0 - 445

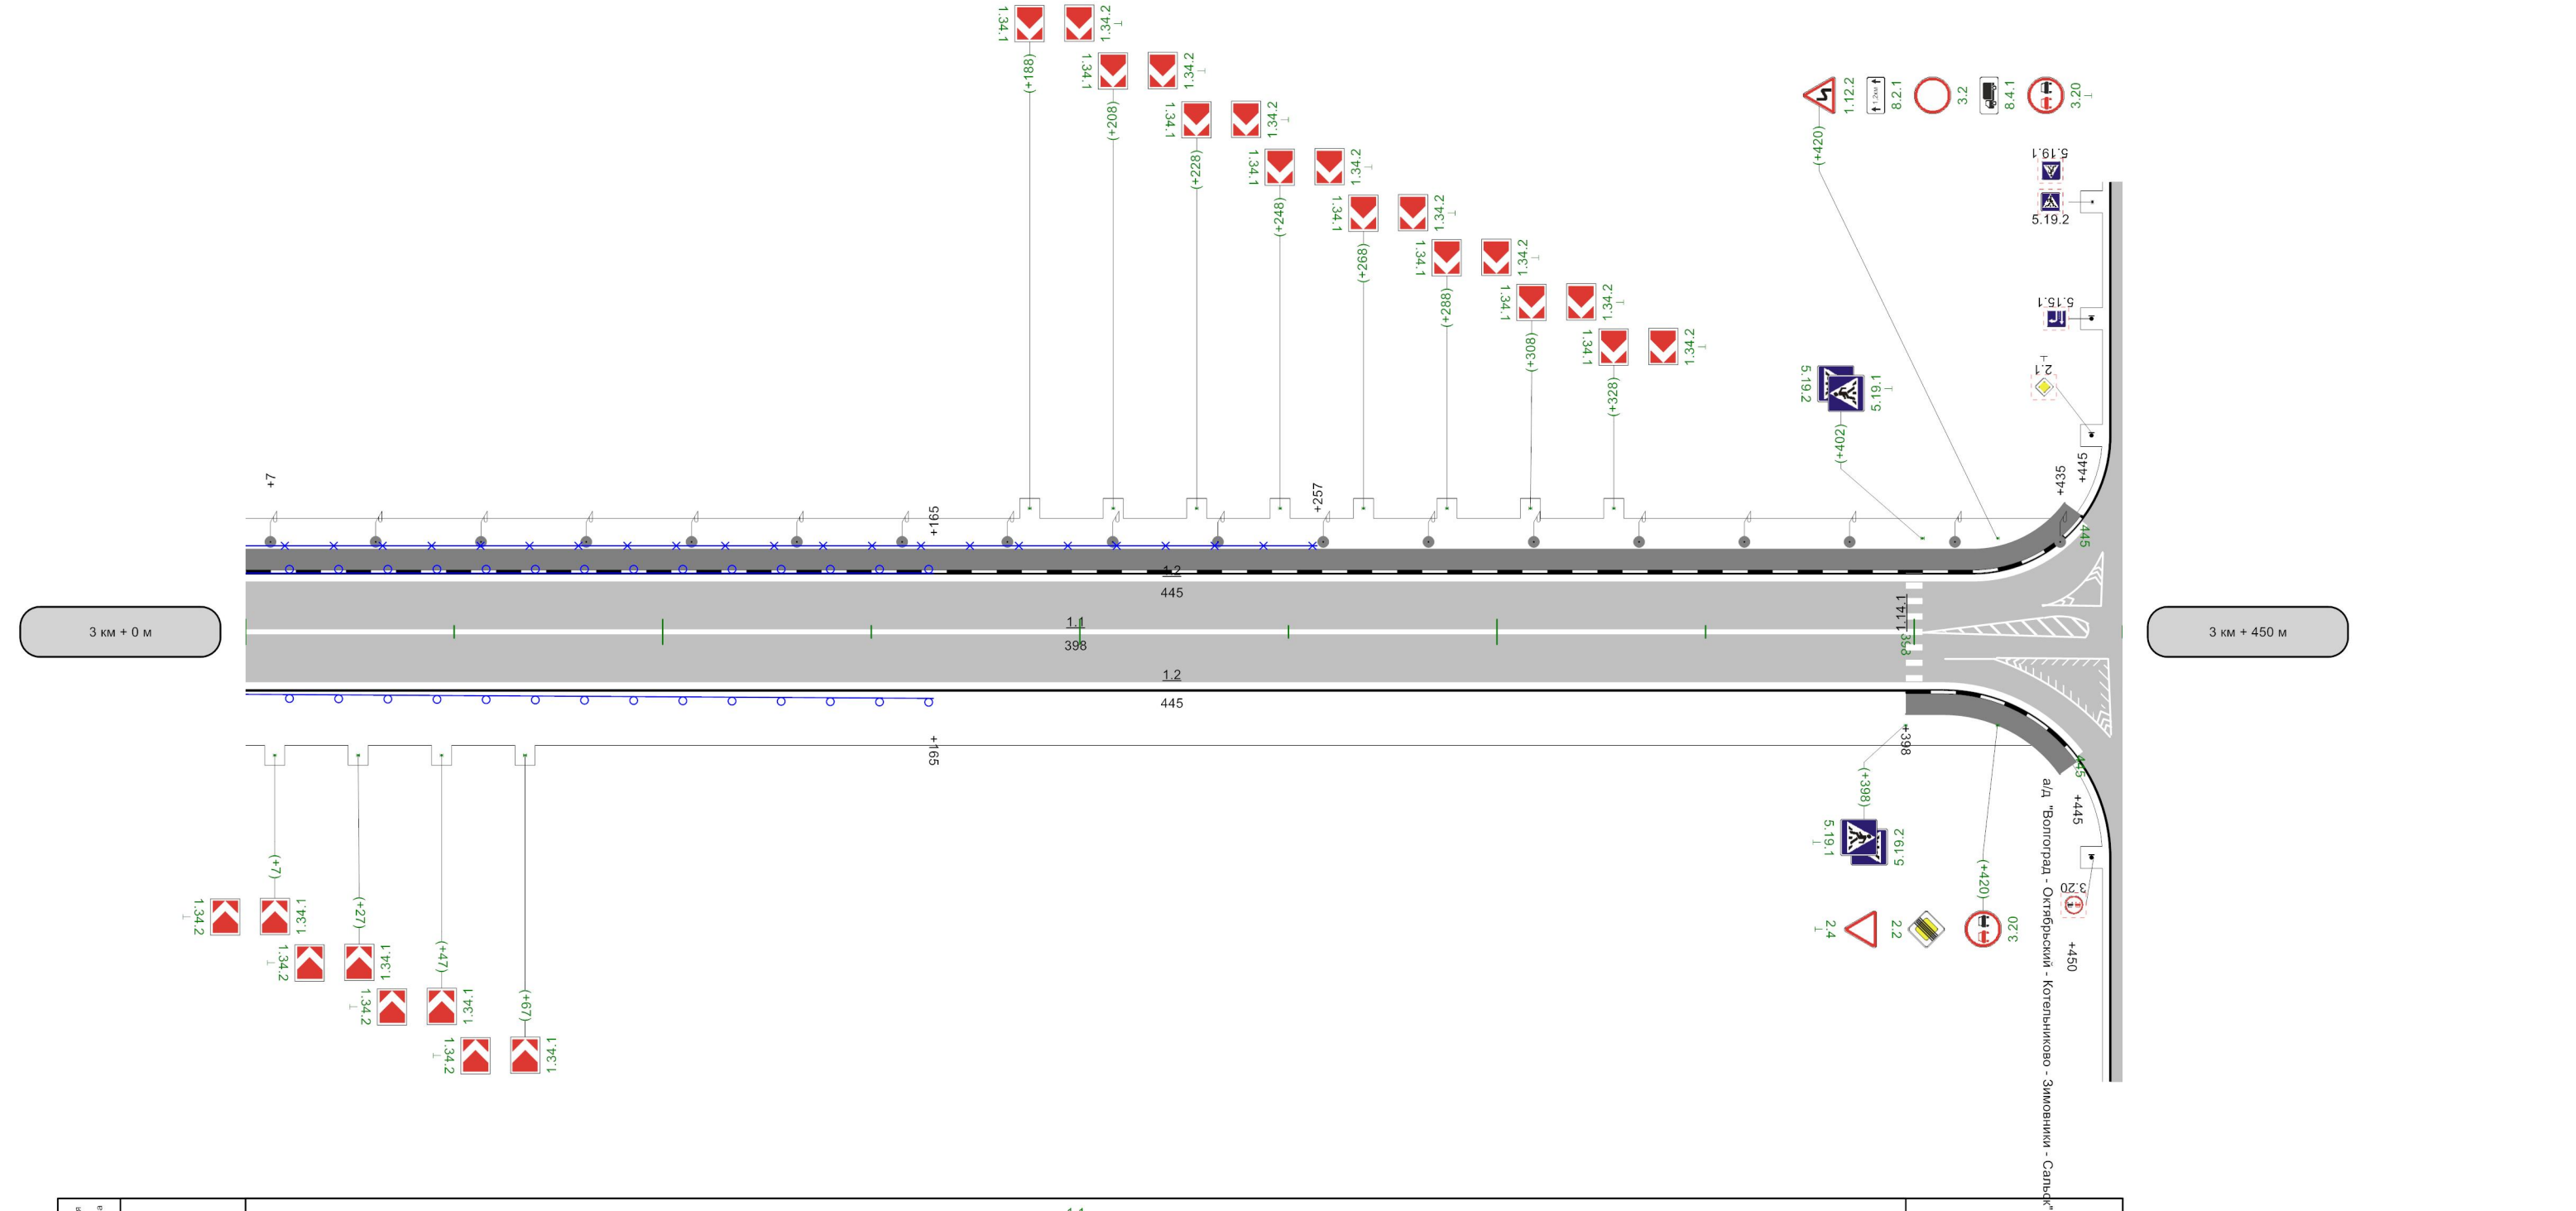

Горизонтальная разметка справа	осевая	1.1 0 - 398	
	1-ая от осевой	1.2 0 - 445	
Дорожные ограждения и направляющие устройства справа		11 ДО-ММ, Оцинкованный металл, 0 - 165	
Тротуары справа			ширина 1,5м, а/б, 398 - 445

Схема расположения



ул. Орлова
км 0+000 – км 1+725

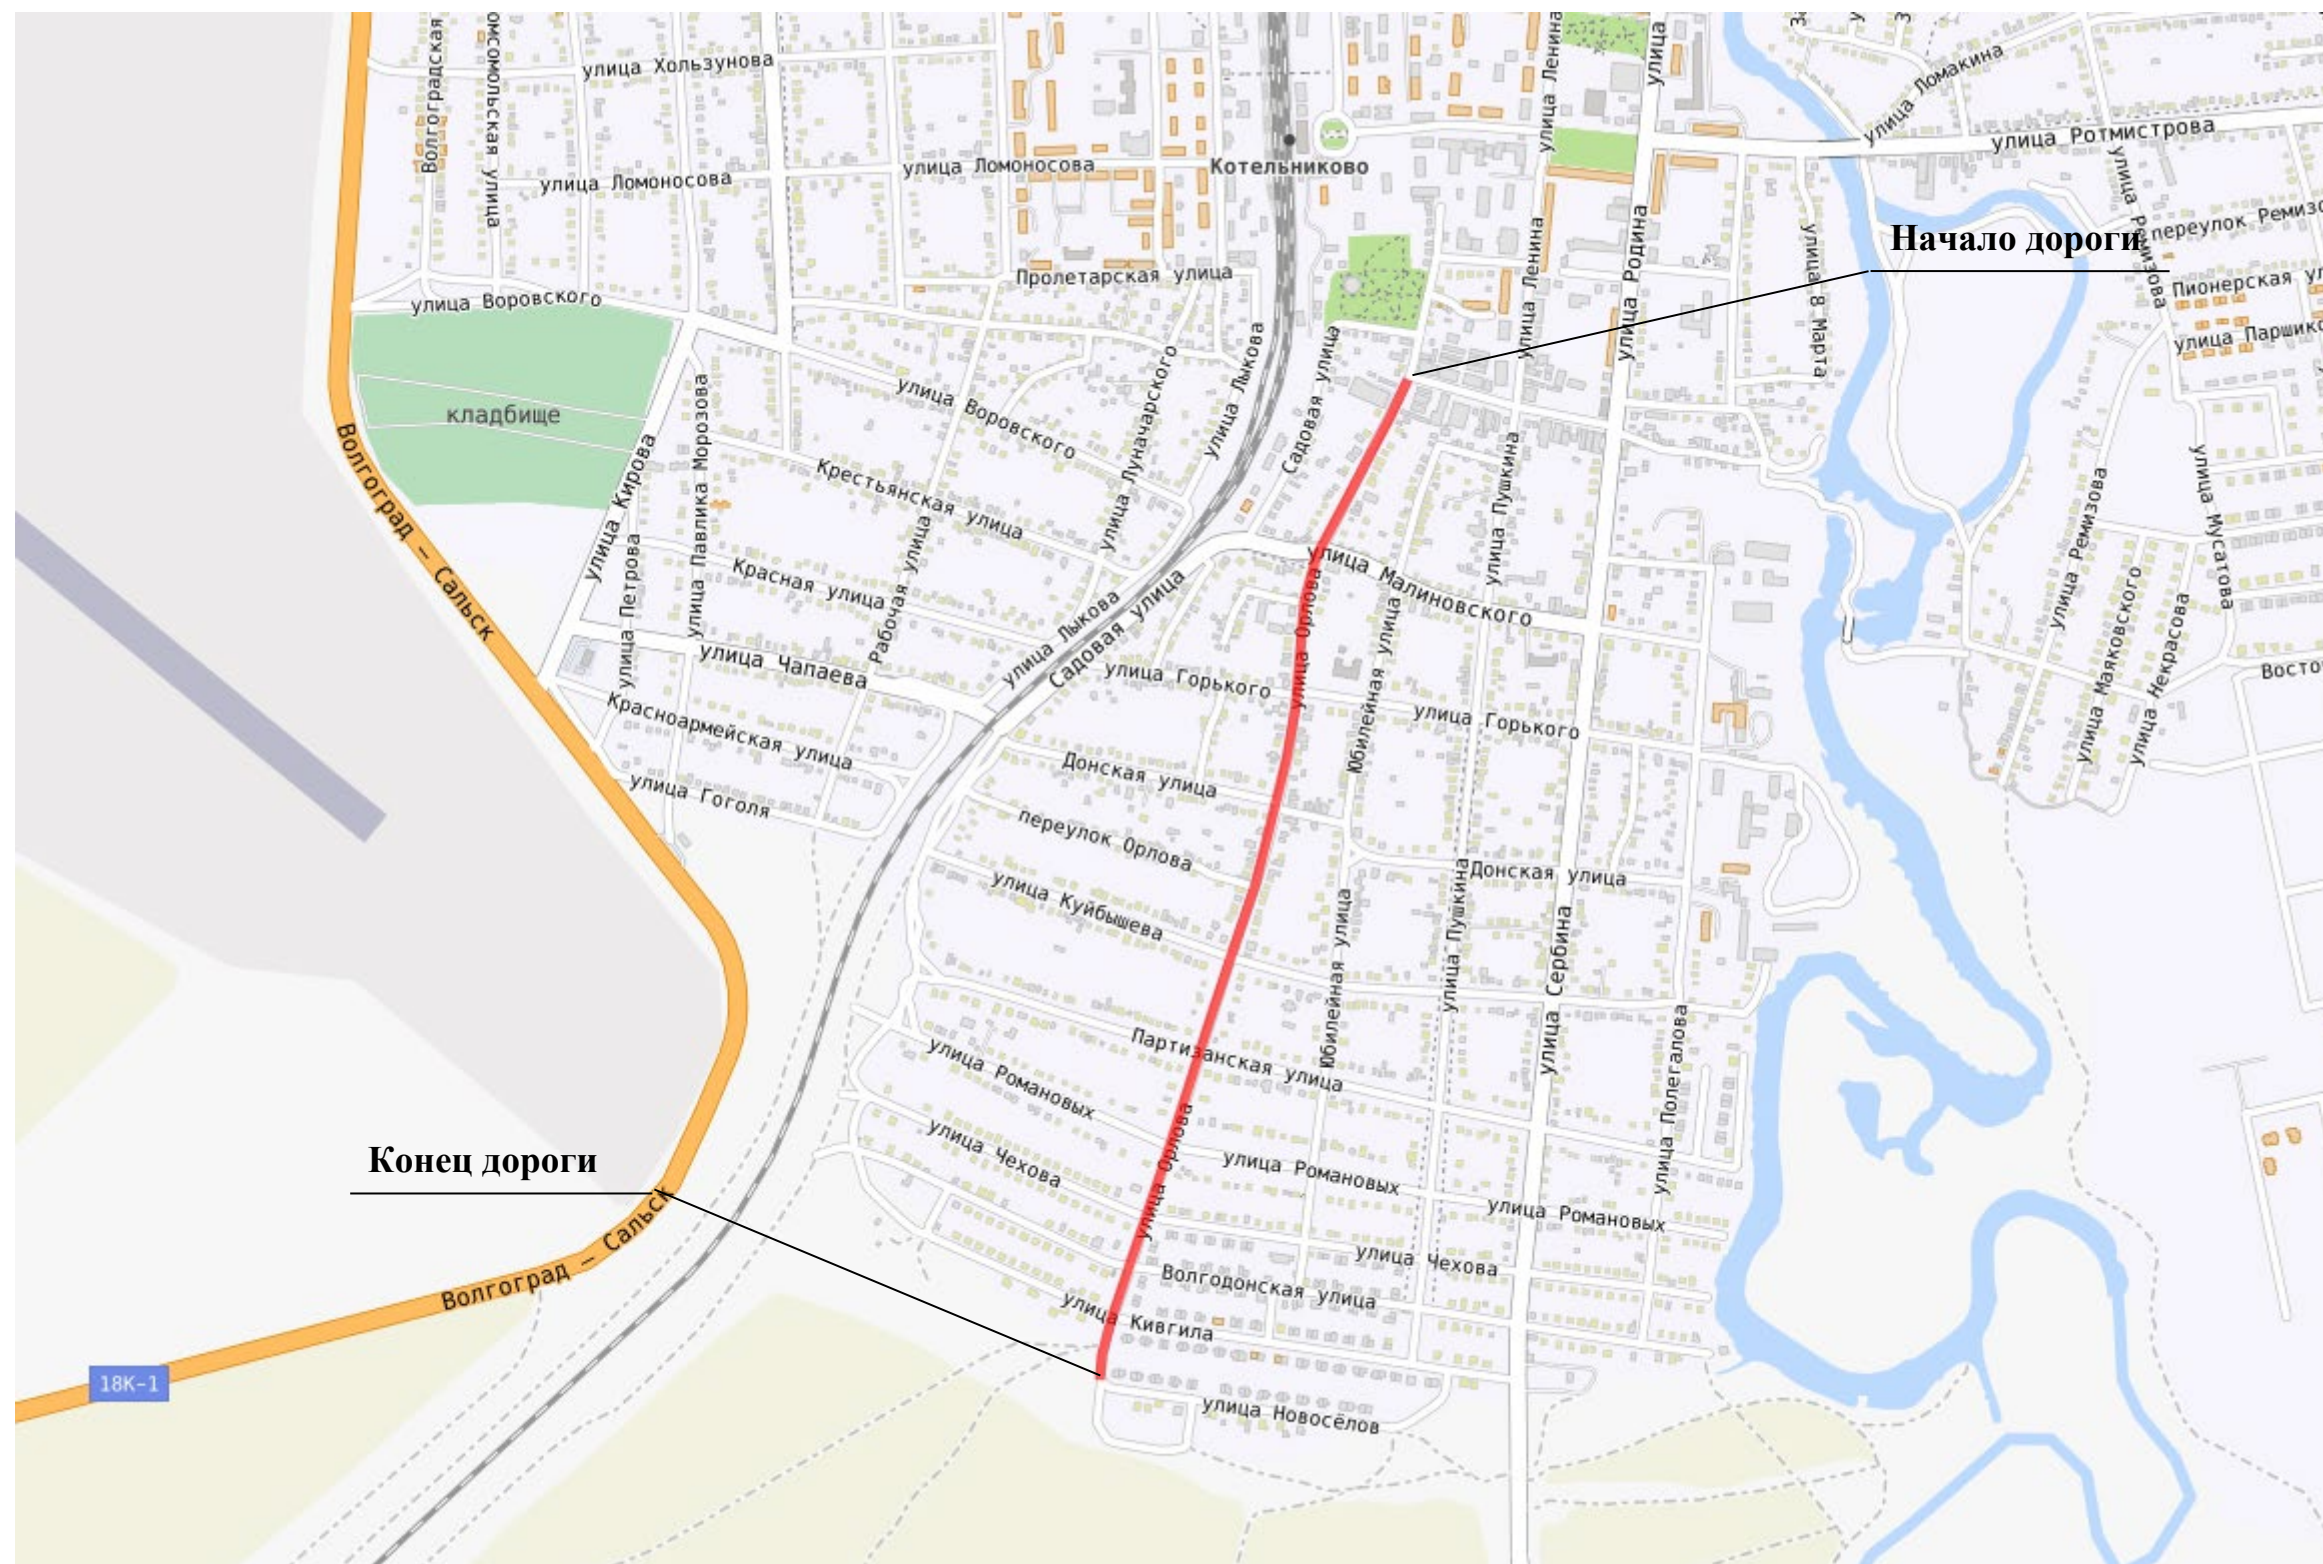


Условные обозначения



ул. Орлова

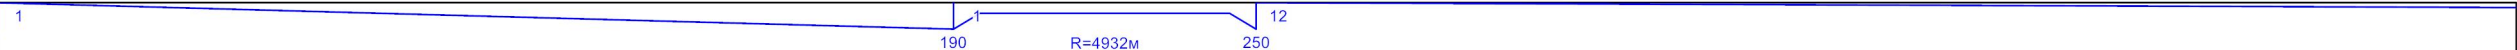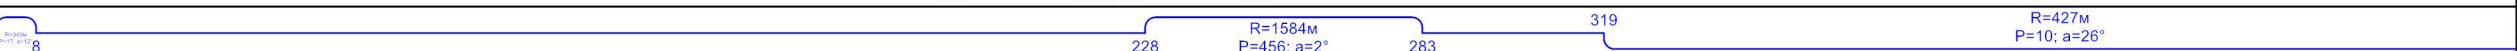Элементы дороги в продольном профиле			
Кривые в плане			
Характеристики проезжей части	6,00		
Горизонтальная дорожная разметка слева			
Дорожные ограждения и направляющие устройства по оси			
Дорожные ограждения и направляющие устройства слева	н/д: Металл, 319 - 343 н/д: Металл, 347 - 385		
Тротуары слева	ширина 1м, а/б, 3 - 312	ширина 1м, а/б, 318 - 460	ширина 1м, а/б, 460 - 500


Разметка на участке:
1.1 : 162.00 м
1.5 : 130.00 м
1.6 : 170.00 м
1.7 : 10.00 м
1.14.1 : 24.00 м
1.24.1 : 6.00 шт
1.25 : 12.00 м

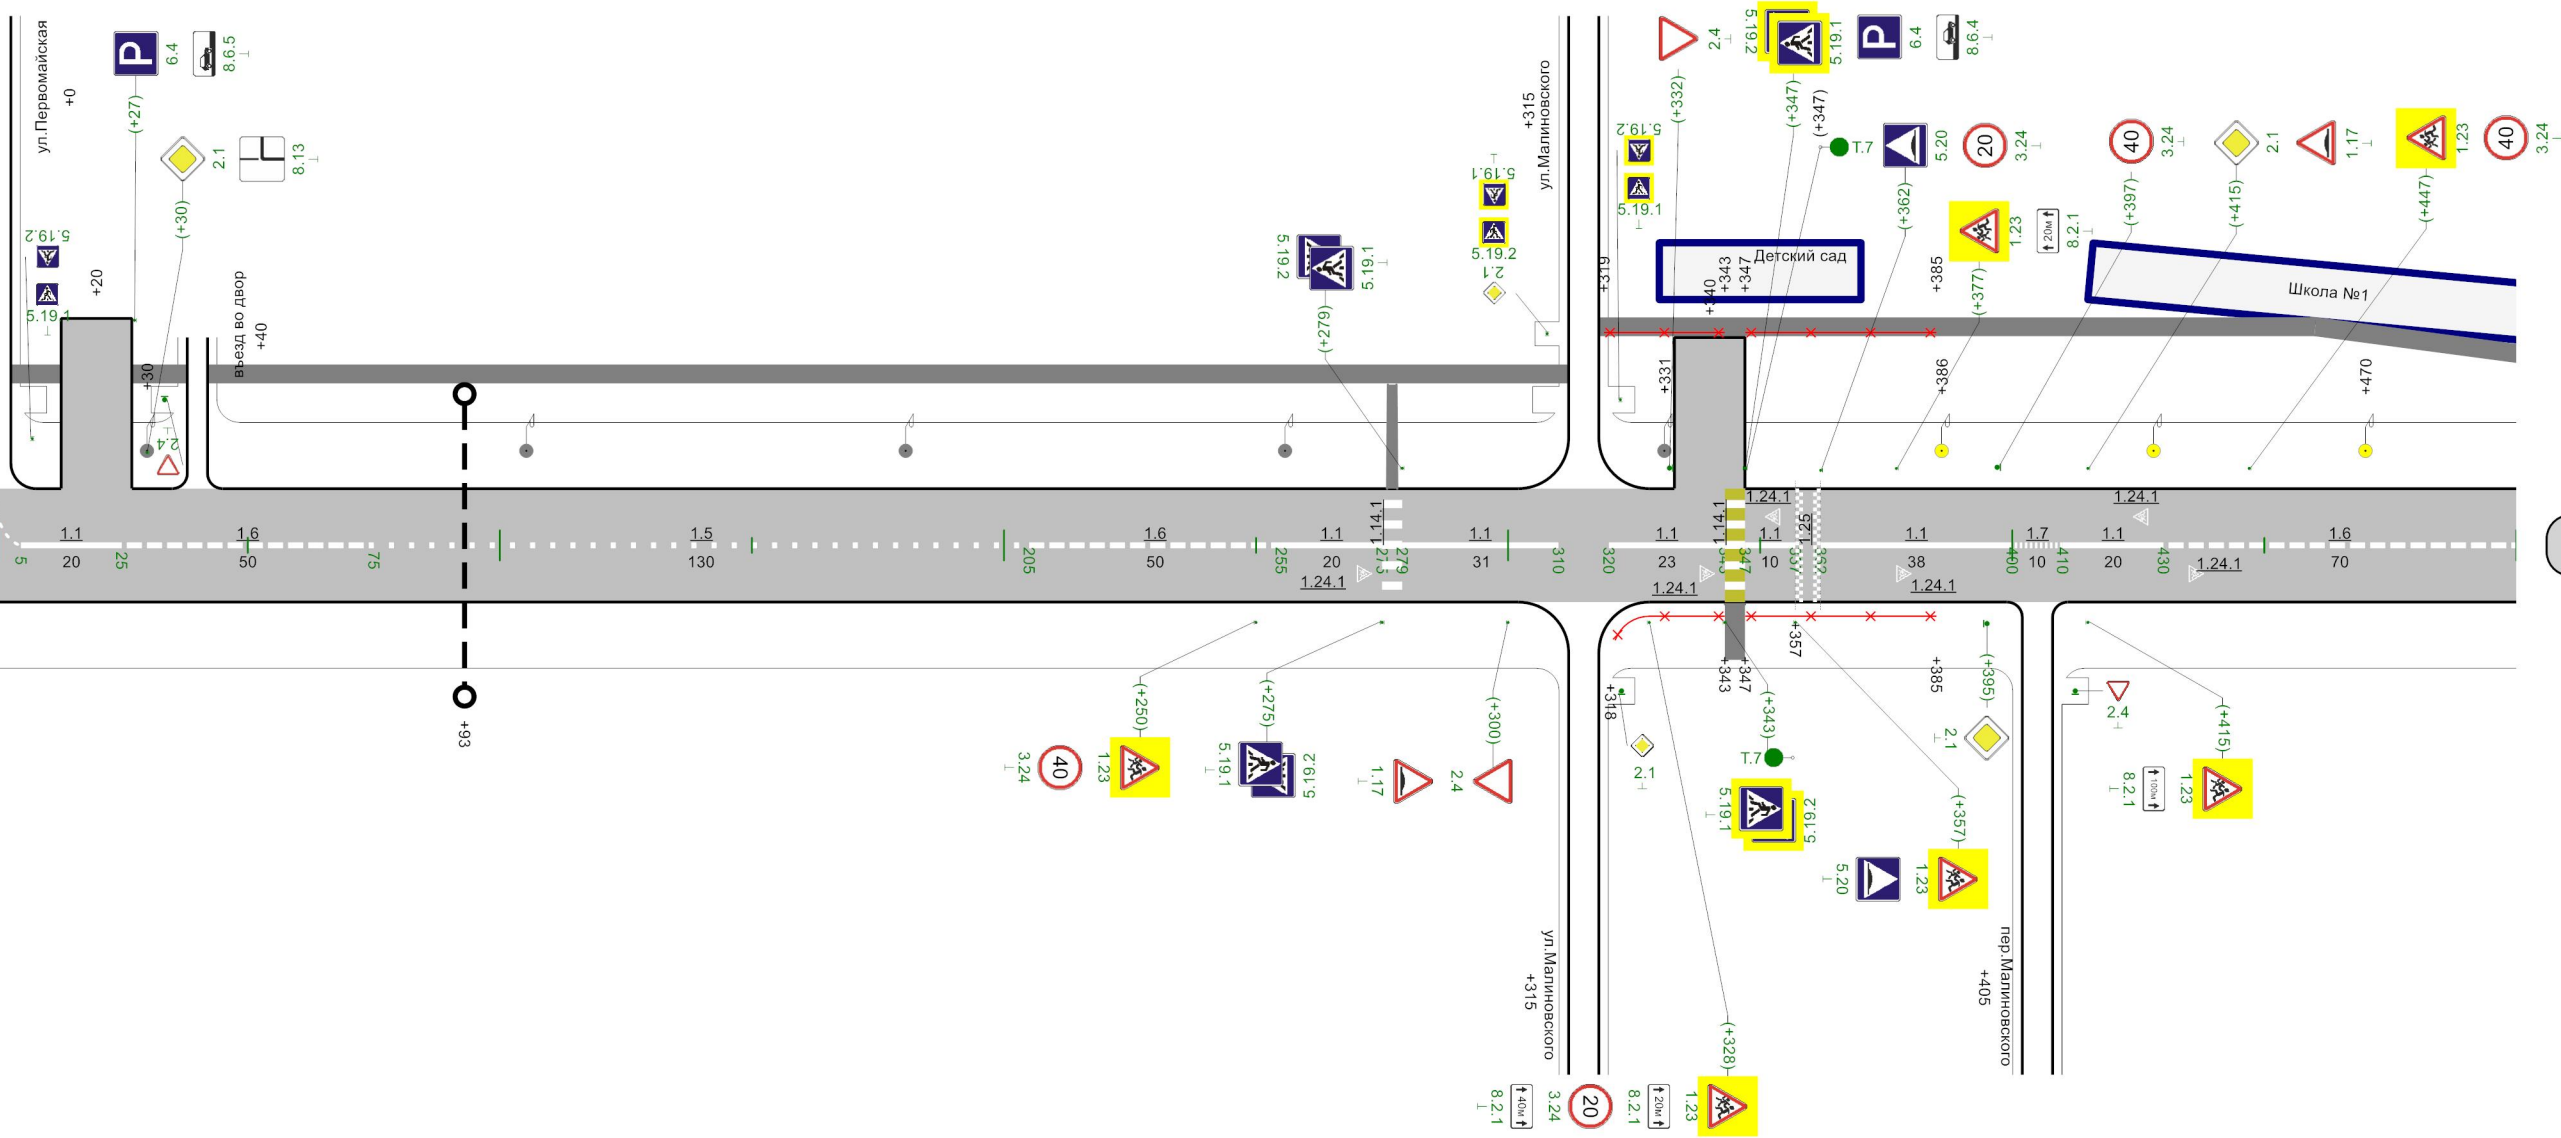

осевая	1.1 5 - 25	1.6 25 - 75	1.5 75 - 205	1.6 205 - 255	1.1 255 - 275	1.1 279 - 310	1.1 320 - 343	1.1 347 - 357	1.1 362 - 400	1.7 400 - 410	1.1 410 - 430	1.6 430 - 500
Дорожные ограждения и направляющие устройства справа				н/д: Металл, 318 - 343			н/д: Металл, 347 - 385					
Тротуары справа												

Элементы дороги в продольном профиле	12			
Кривые в плане	R=427м P=10; a=28° 612 R=1532м P=93; a=9° 864			
Характеристики проезжей части	6,00			
Горизонтальная дорожная разметка слева				
Дорожные ограждения и направляющие устройства по оси				
Дорожные ограждения и направляющие устройства слева				
Тротуары слева	ширина 1м, а/б, 500 - 545	ширина 1м, а/б, 551 - 729		ширина 1м, а/б, 735 - 985


Разметка на участке:
1.1 : 199.00 м
1.6 : 243.00 м
1.7 : 45.00 м
1.14.1 : 36.00 м
1.24.1 : 2.00 шт
1.25 : 12.00 м

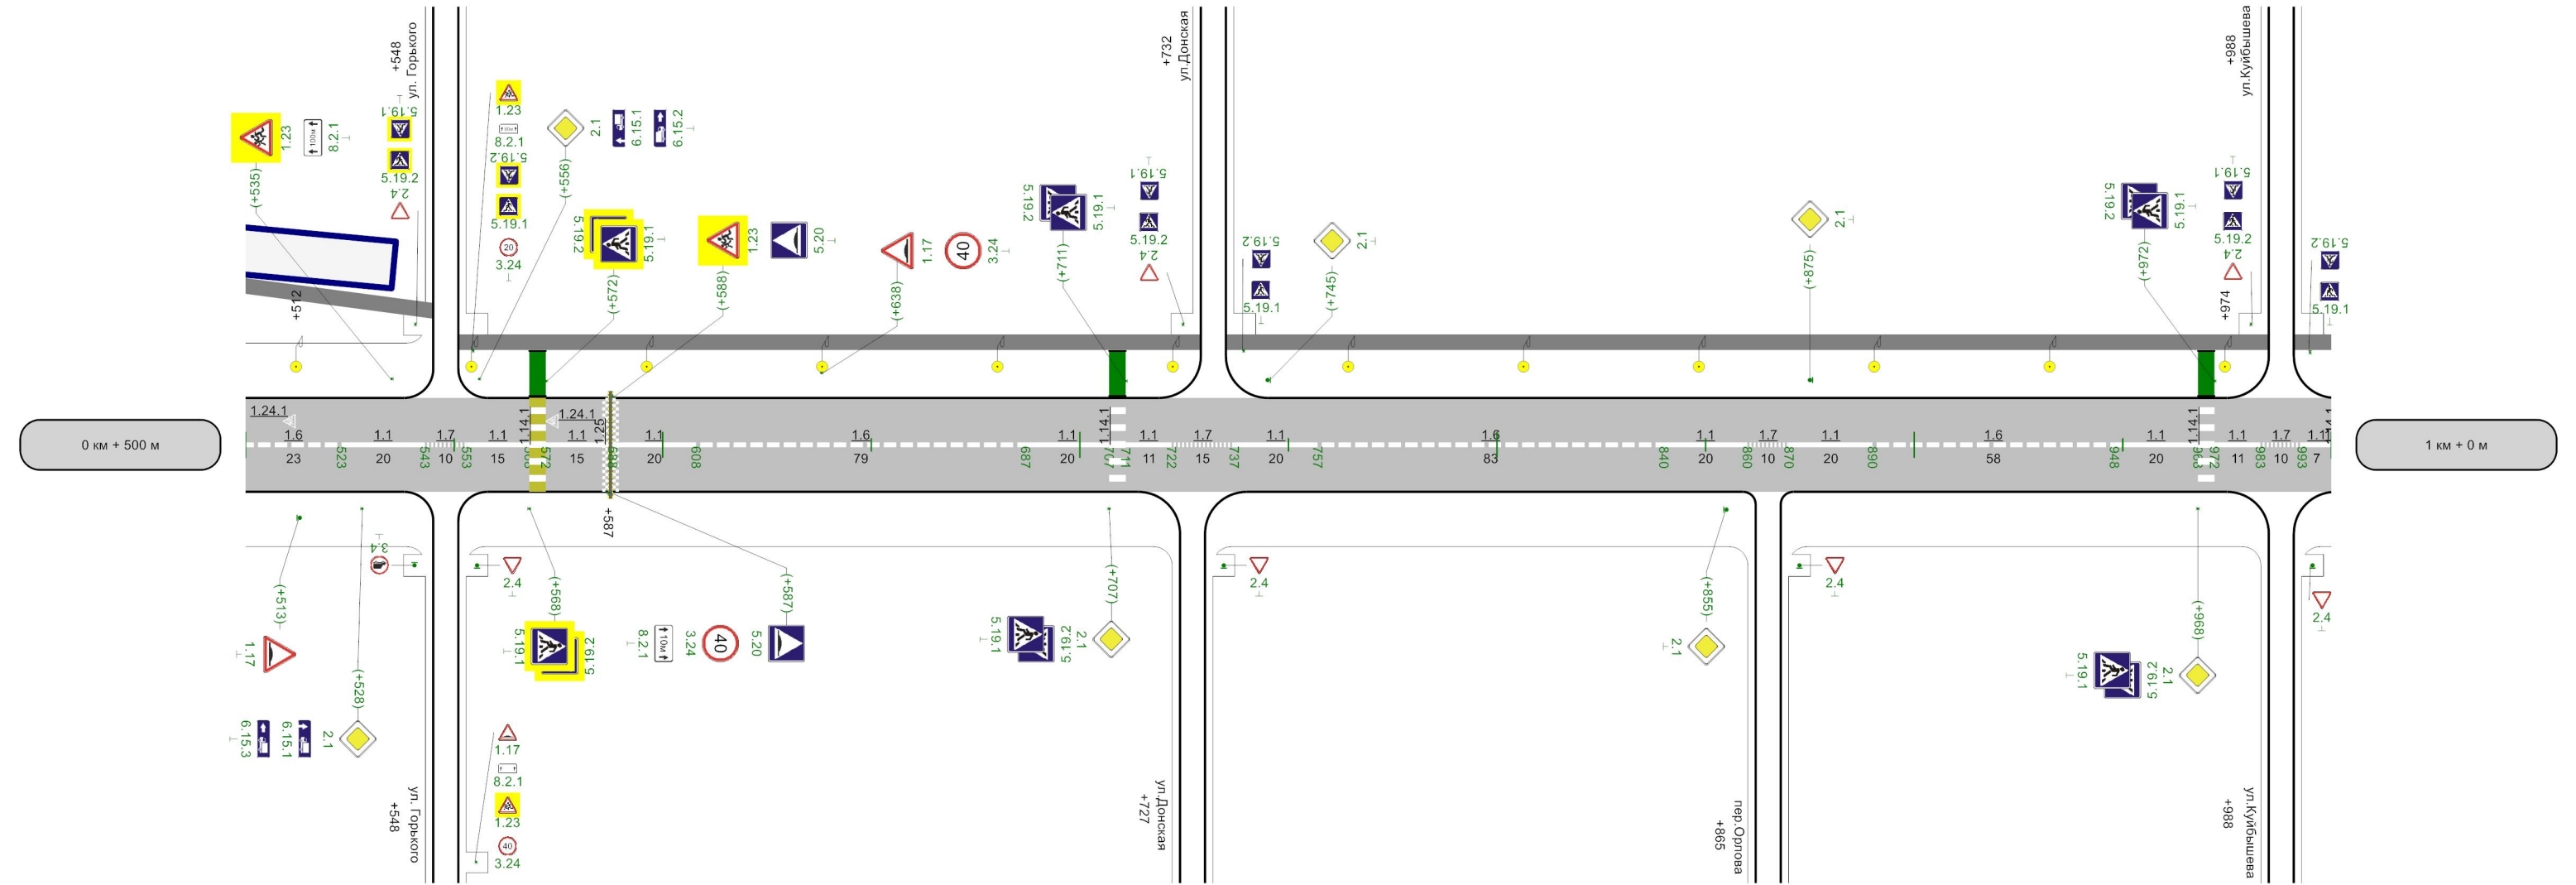

	осевая	1.6 500 - 523	1.1 523 - 543	1.7 543 - 553	1.1 553 - 568	1.1 572 - 587	1.1 588 - 608	1.6 608 - 687	1.1 687 - 707	1.1 711 - 722	1.7 722 - 737	1.1 737 - 757	1.6 757 - 840	1.1 840 - 860	1.7 860 - 870	1.1 870 - 890	1.6 890 - 948	1.1 948 - 968	1.1 972 - 983	1.7 983 - 993	1.1 993 - 1000
Дорожные ограждения и направляющие устройства справа																					
Тротуары справа																					

Элементы дороги в продольном профиле	-12			
Кривые в плане				
Характеристики проезжей части	6,00			
Горизонтальная дорожная разметка слева				
Дорожные ограждения и направляющие устройства по оси				
Дорожные ограждения и направляющие устройства слева				
Тротуары слева	ширина 1м, а/б, 0 - 143	ширина 1м, а/б, 149 - 303	ширина 1м, а/б, 309 - 424	ширина 1м, а/б, 430 - 500


Разметка на участке:
1.1 : 318.00 м
1.6 : 135.00 м
1.7 : 30.00 м
1.14.1 : 48.00 м
1.17 : 12.00 м
1.25 : 12.00 м

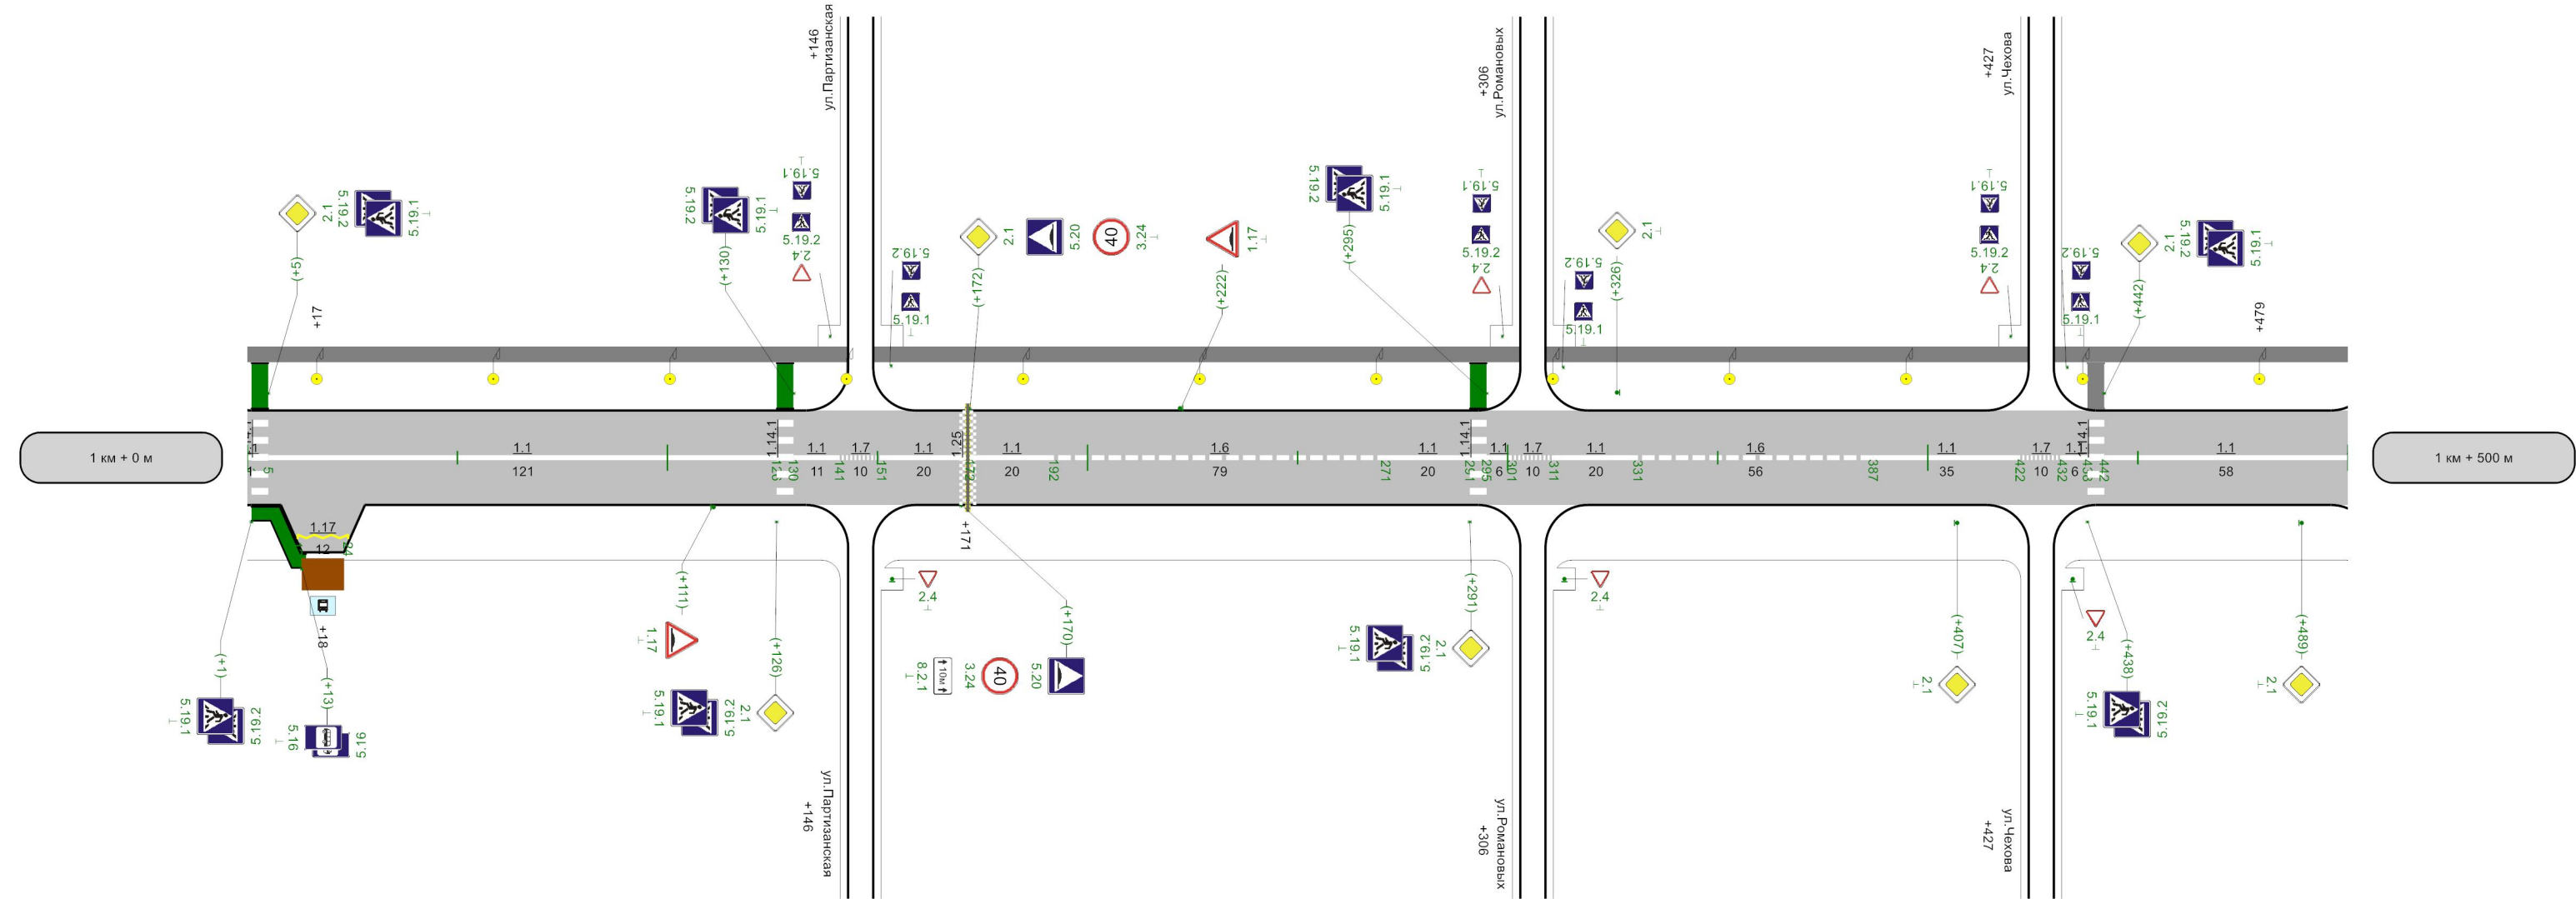

Горизонтальная дорожная разметка справа	осевая		1.1 5 - 126		1.1 130 - 141	1.7 141 - 151	1.1 151 - 171	1.1 172 - 192	1.6 192 - 271	1.1 271 - 291	1.1 295 - 301	1.7 301 - 311	1.1 311 - 331	1.6 331 - 387	1.1 387 - 422	1.7 422 - 432	1.1 432 - 438	1.1 442 - 500
	2-ая от осевой		1.17 12 - 24															
Дорожные ограждения и направляющие устройства справа																		
Тротуары справа		ширина 1м, а/б, 1-2м																

Элементы дороги в продольном профиле	12	10
	610	617 R=9021м
Кривые в плане	615	710 R=25м
		R=442м P=98; a=3° P=0; a=89°
Характеристики проезжей части	6,00	4,50
Горизонтальная дорожная разметка слева		
Дорожные ограждения и направляющие устройства по оси		
Дорожные ограждения и направляющие устройства слева		
Тротуары слева	ширина 1м, а/б, 512 - 612	н/д: ширина 1м, а/б, 619 - 670
		н/д: ширина 1м, а/б, 676 - 725


Разметка на участке:
1.1 : 87,00 м
1.7 : 10,00 м
1.14.1 : 24,00 м

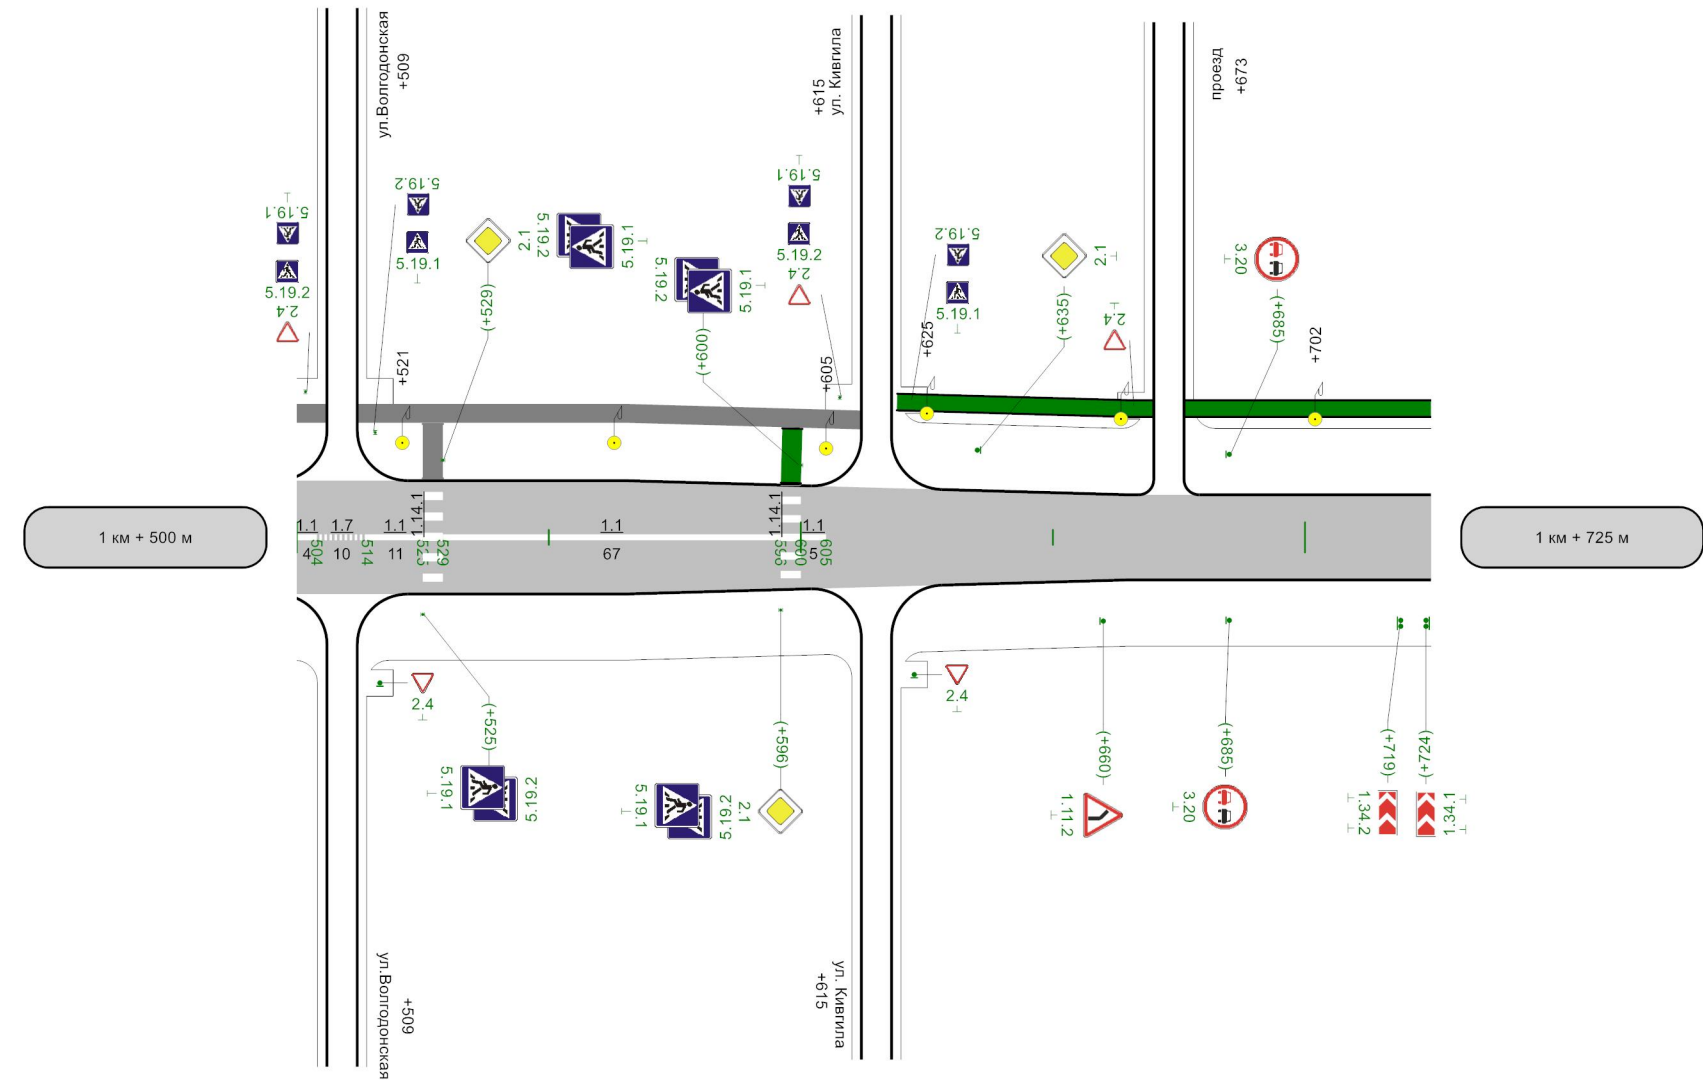

Дорожные ограждения и направляющие устройства справа	осевая	1.1	1.7	1.1	1.1	1.1
		504 - 514	514 - 525	529 - 596	600 - 605	
Тротуары справа						

Схема расположения

ул. Освобождения
км 0+000 – км 0+980

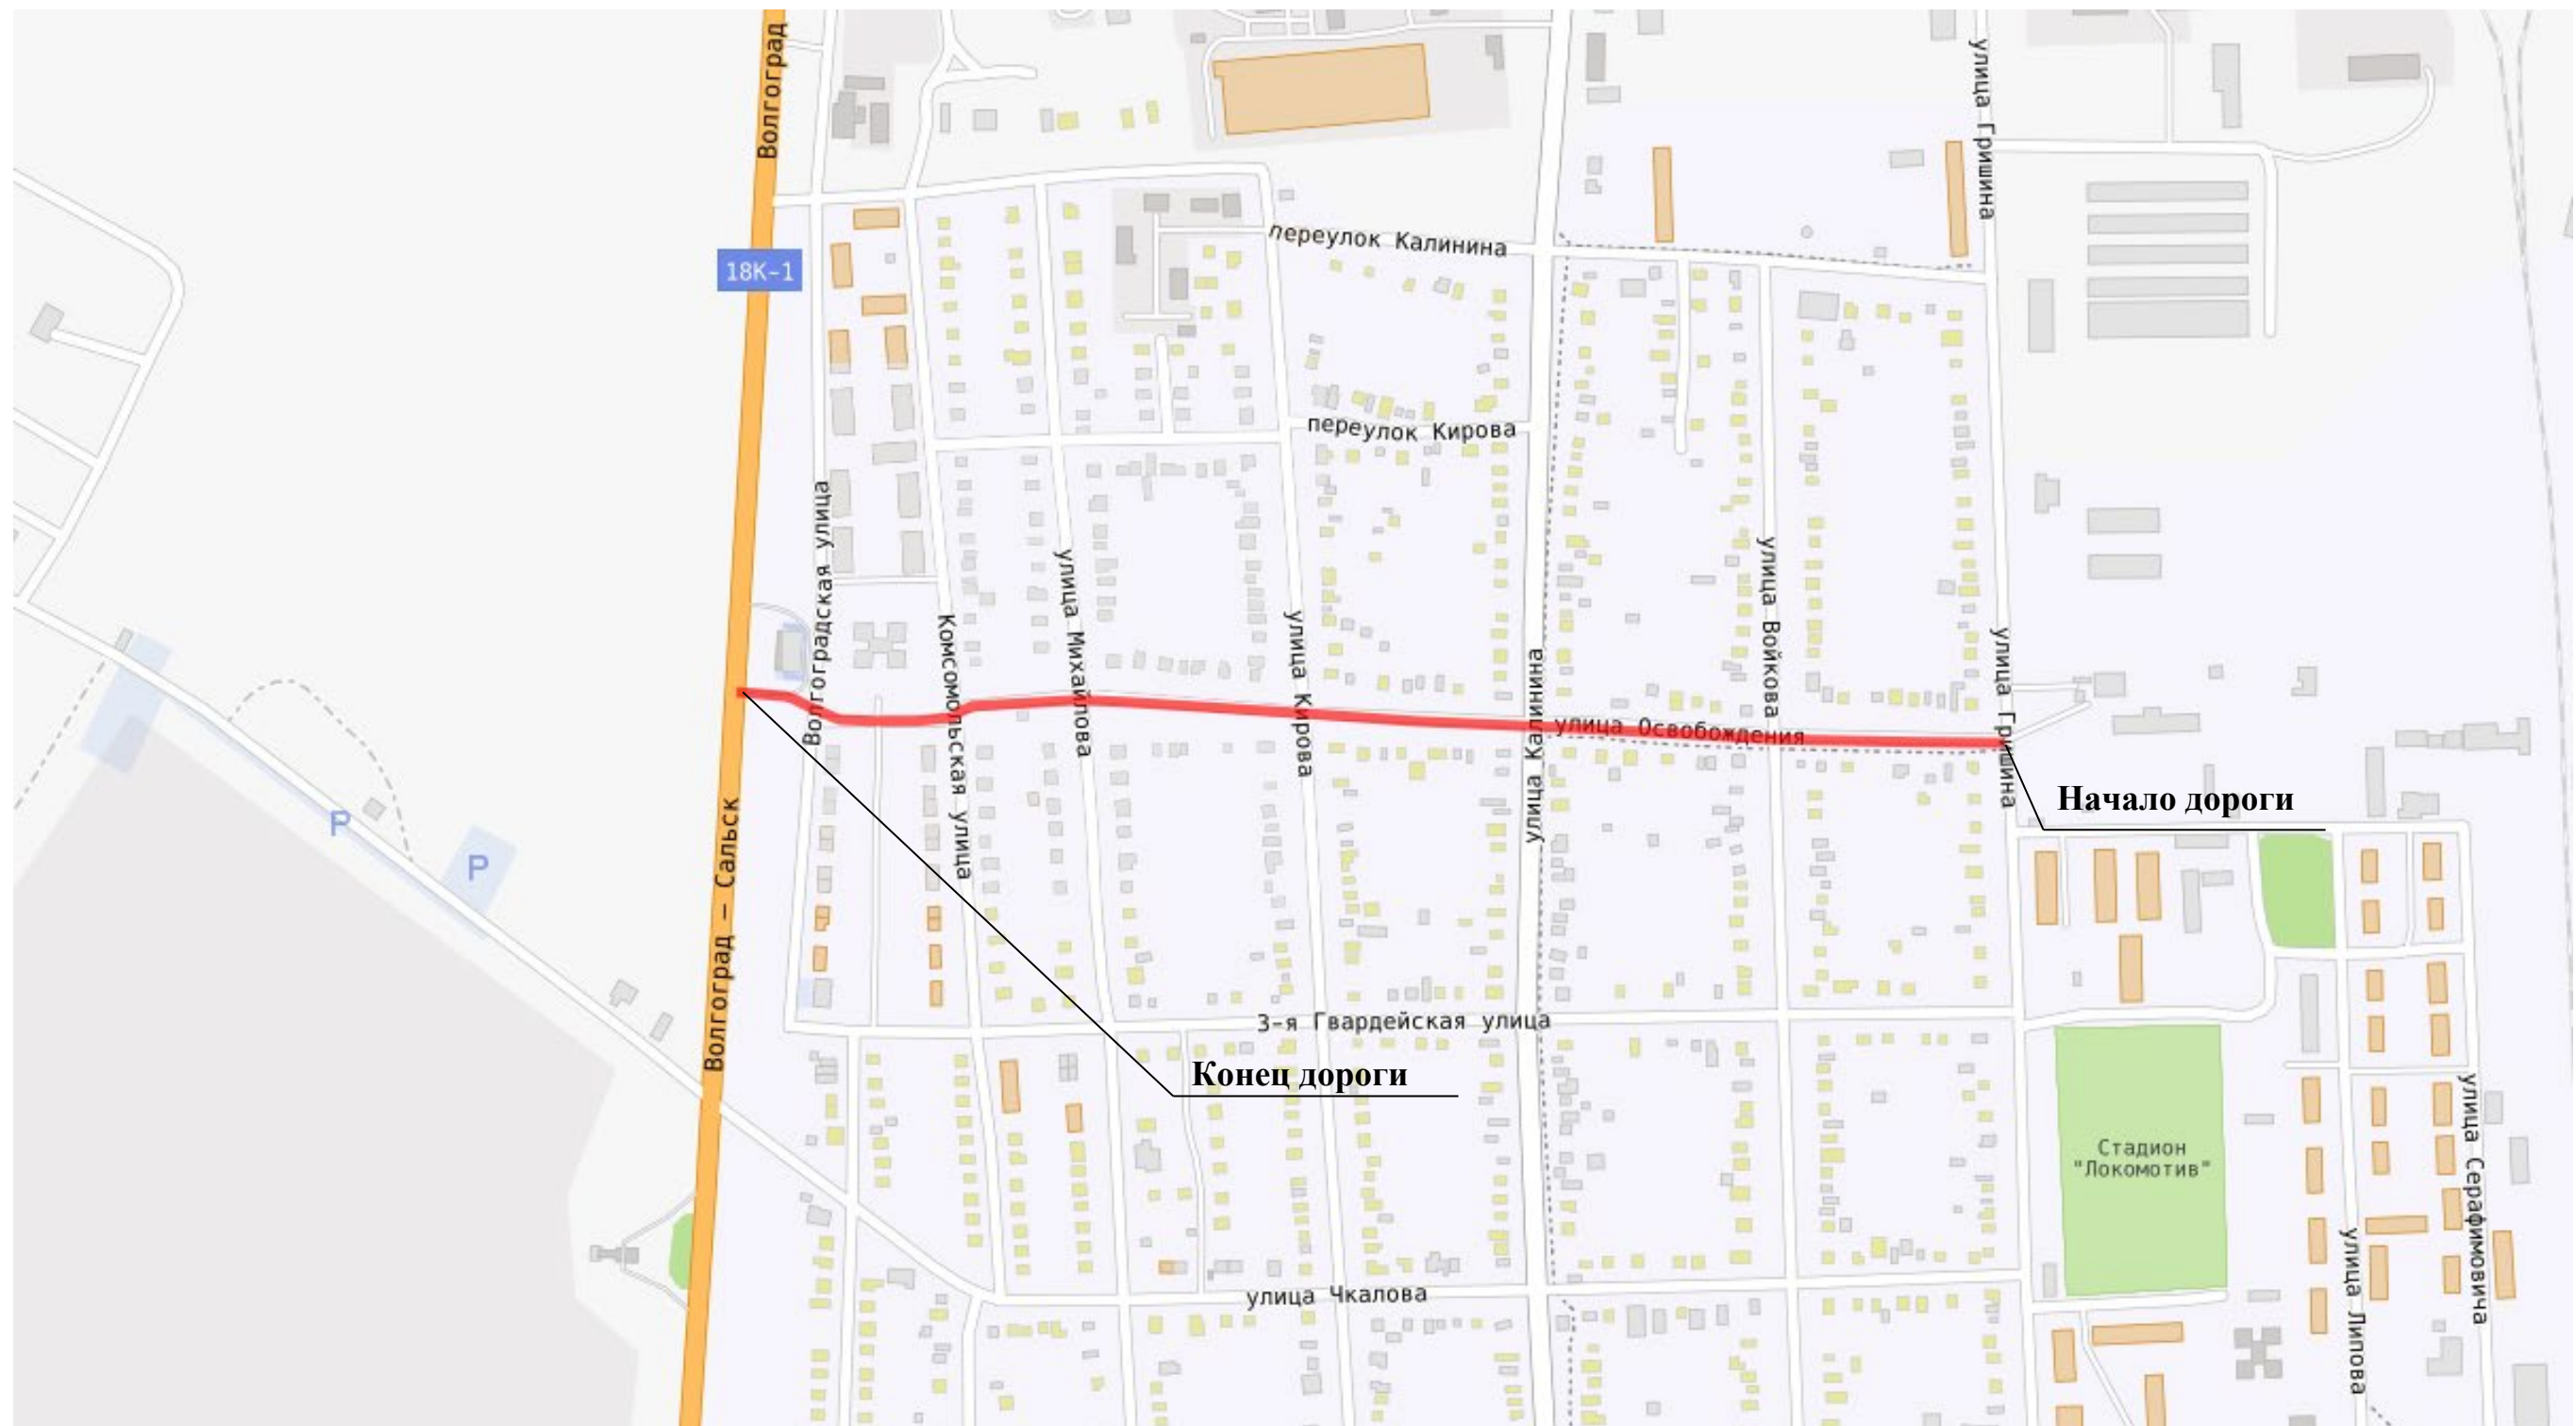

Условные обозначения




ул. Освобождения

Разметка на участке:
1.1 : 21,00 м
1.5 : 14,00 м
1.6 : 100,00 м

500m


Элементы дороги в продольном профиле	6			97		
Кривые в плане	750			R=221м P=8; a=16°		
Характеристики проезжей части	6,00			813		
Горизонтальная дорожная разметка слева				R=103м P=2; a=25°		
Дорожные ограждения и направляющие устройства по оси				858		
Дорожные ограждения и направляющие устройства слева				894		
Тротуары слева				R=32м P=0; a=46°		
				920 R=58м 939		
				P=1; a=38°		
				н/д: Металл, 868 - 908		
				н/д: ширина 1,5м, а/б, 807 - 864		
				н/д: ширина 1,5м, а/б, 866 - 915		

Разметка на участке:
1.1 : 276.00 м
1.5 : 17.00 м
1.6 : 100.00 м
1.7 : 33.00 м
1.14.1 : 36.00 м
1.24.1 : 4.00 шт
1.25 : 12.00 м

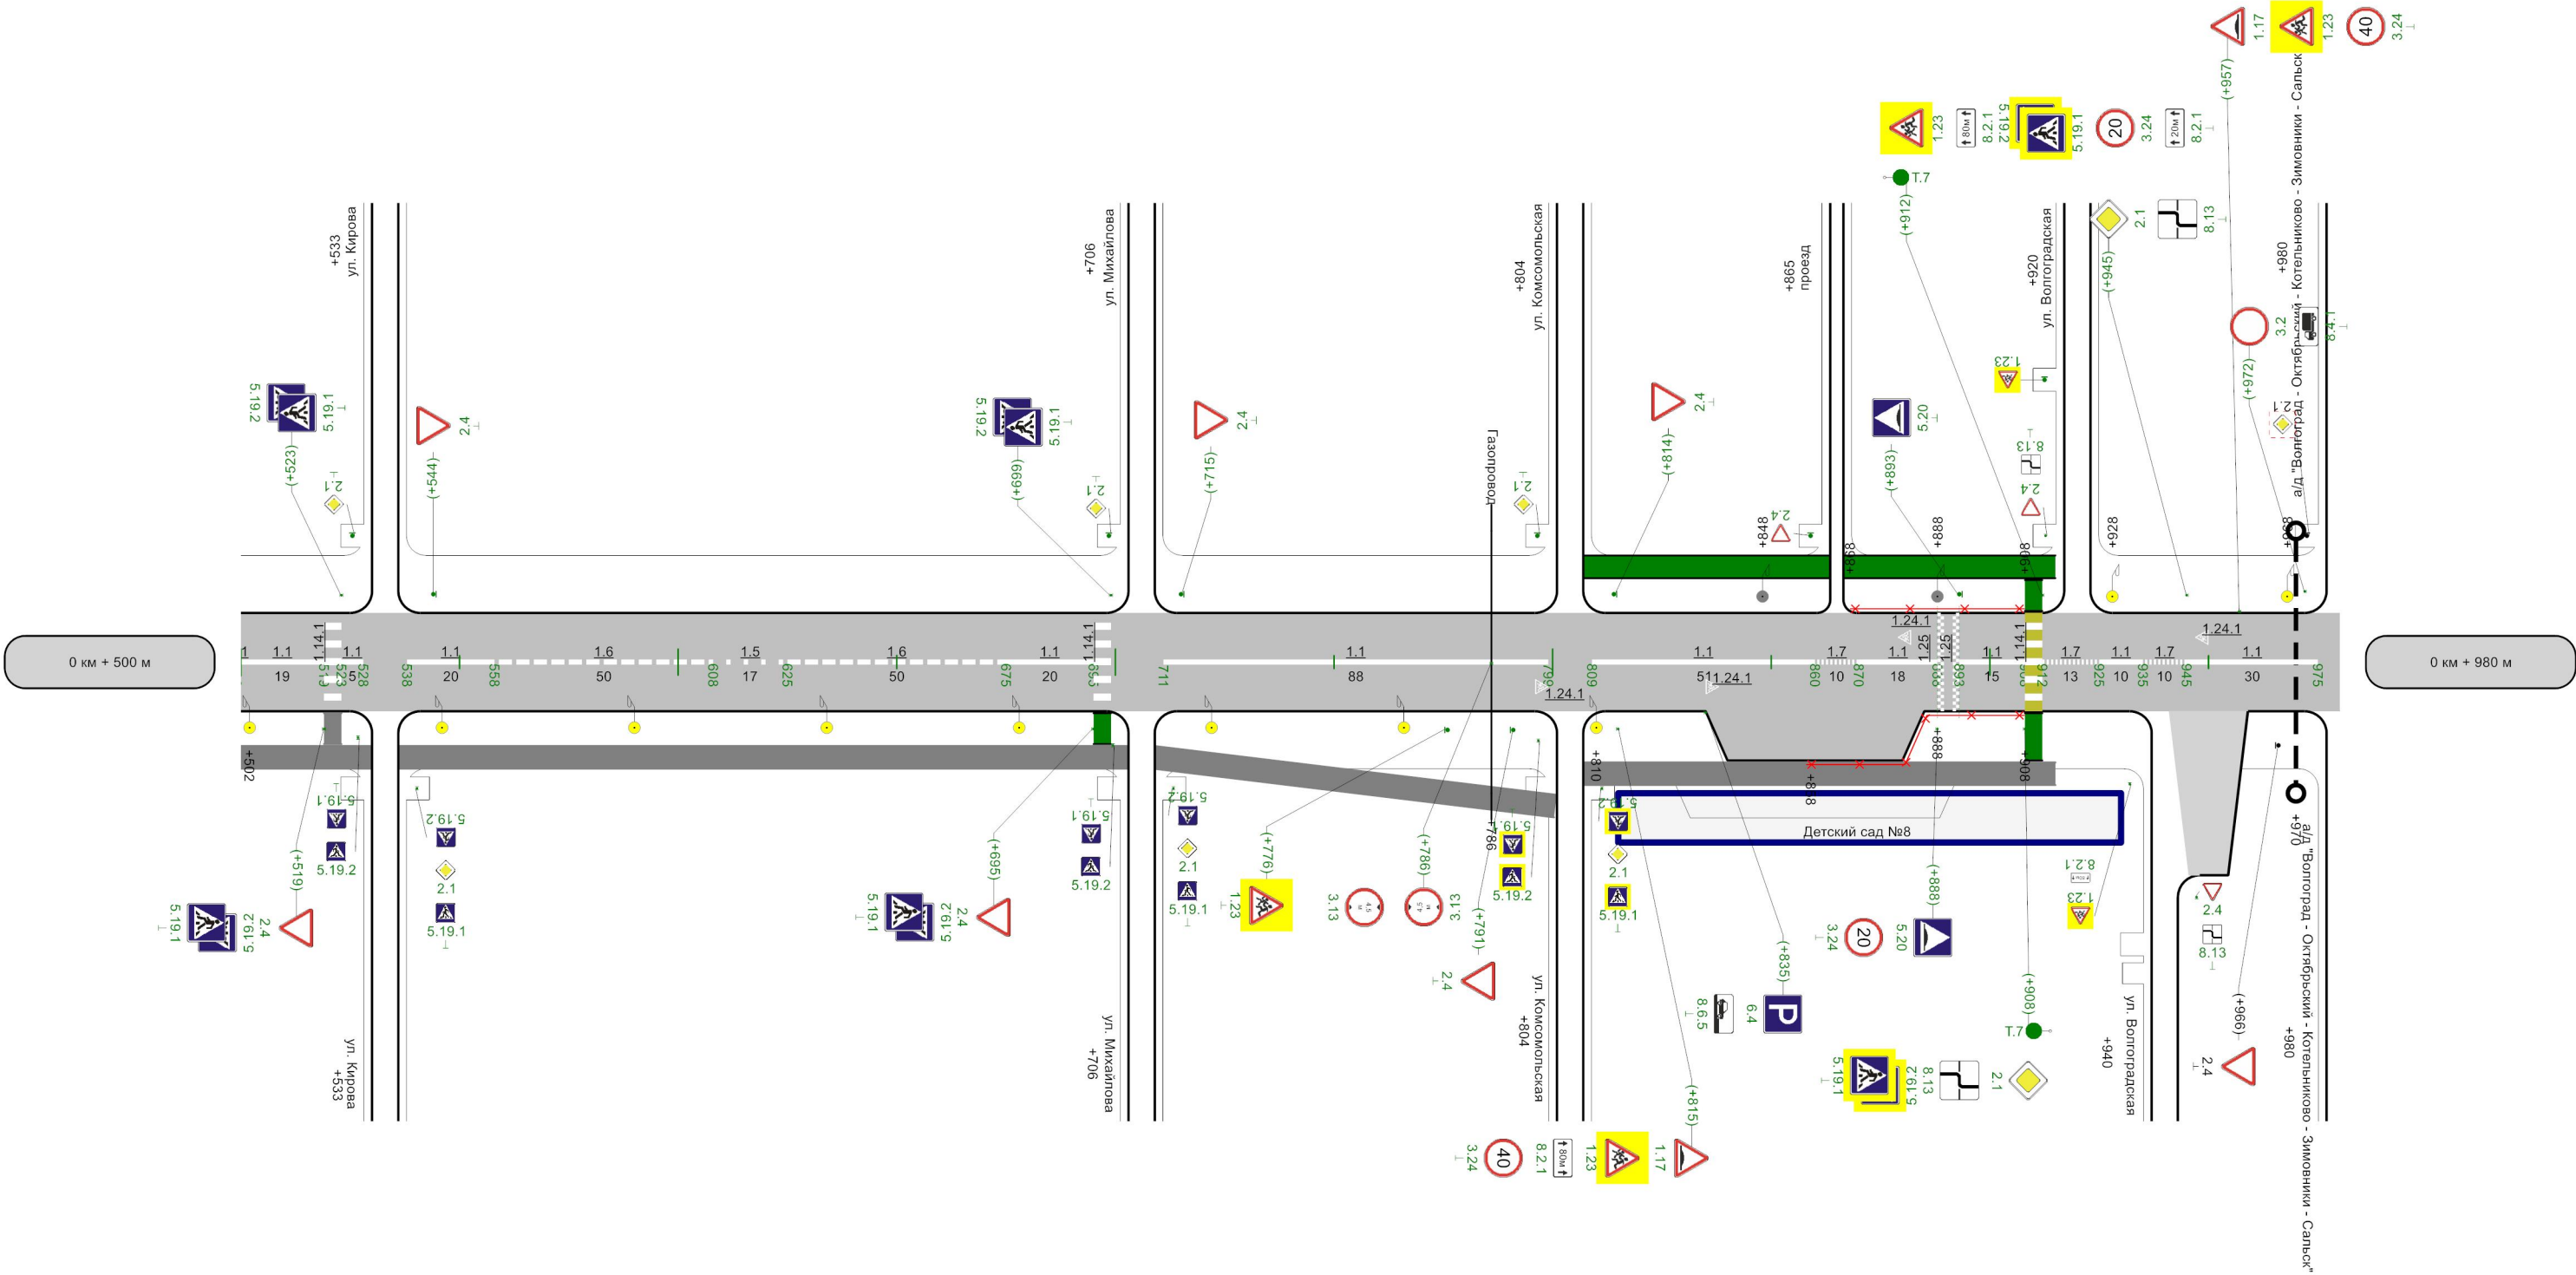


осевая	1.1	1.1	1.1	1.6	1.5	1.6	1.1	1.1	1.1	1.7	1.1	1.1	1.7	1.1	1.7	1.1
	500 - 519	523 - 528	538 - 558	558 - 608	608 - 625	625 - 675	675 - 695	711 - 799	809 - 860	860 - 870	870 - 888	893 - 908	912 - 925	925 - 935	935 - 945	945 - 975
Дорожные ограждения и направляющие устройства справа	н/д: Металл, 858 - 908															
Тротуары справа	ширина 1,5м, а/б, 500 - 530		ширина 1,5м, а/б, 536 - 703				ширина 1,5м, а/б, 709 - 801			ширина 1,5м, а/б, 807 - 915						

ул. Первомайская
км 0+000 – км 0+664

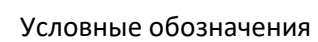



Элементы дороги в продольном профиле	7									
Кривые в плане	R=202м P=20; a=6° 21' 168 R=785м P=187; a=2° 201 323 R=49м P=0; a=59° 370 R=6596м P=1; a=53° 440 R=497м P=27; a=10° 373									
Характеристики проезжей части	6,50 6,50 180 6,00 330 6,50 6,50 380 5,00									
1-ая от осевой	1,7 15 - 159 1,4 180 - 213									
Дорожные ограждения и направляющие устройства по оси										
Дорожные ограждения и направляющие устройства слева										
Тротуары слева	ширина 1м, а/б, 12 - 172 ширина 1м, а/б, 188 - 328									

Разметка на участке:
1.1 : 83,00 м
1.4 : 33,00 м
1.6 : 197,00 м
1.7 : 286,00 м
1.12 : 6,25 м
1.14.1 : 24,00 м
1.24.3 : 3,00 шт

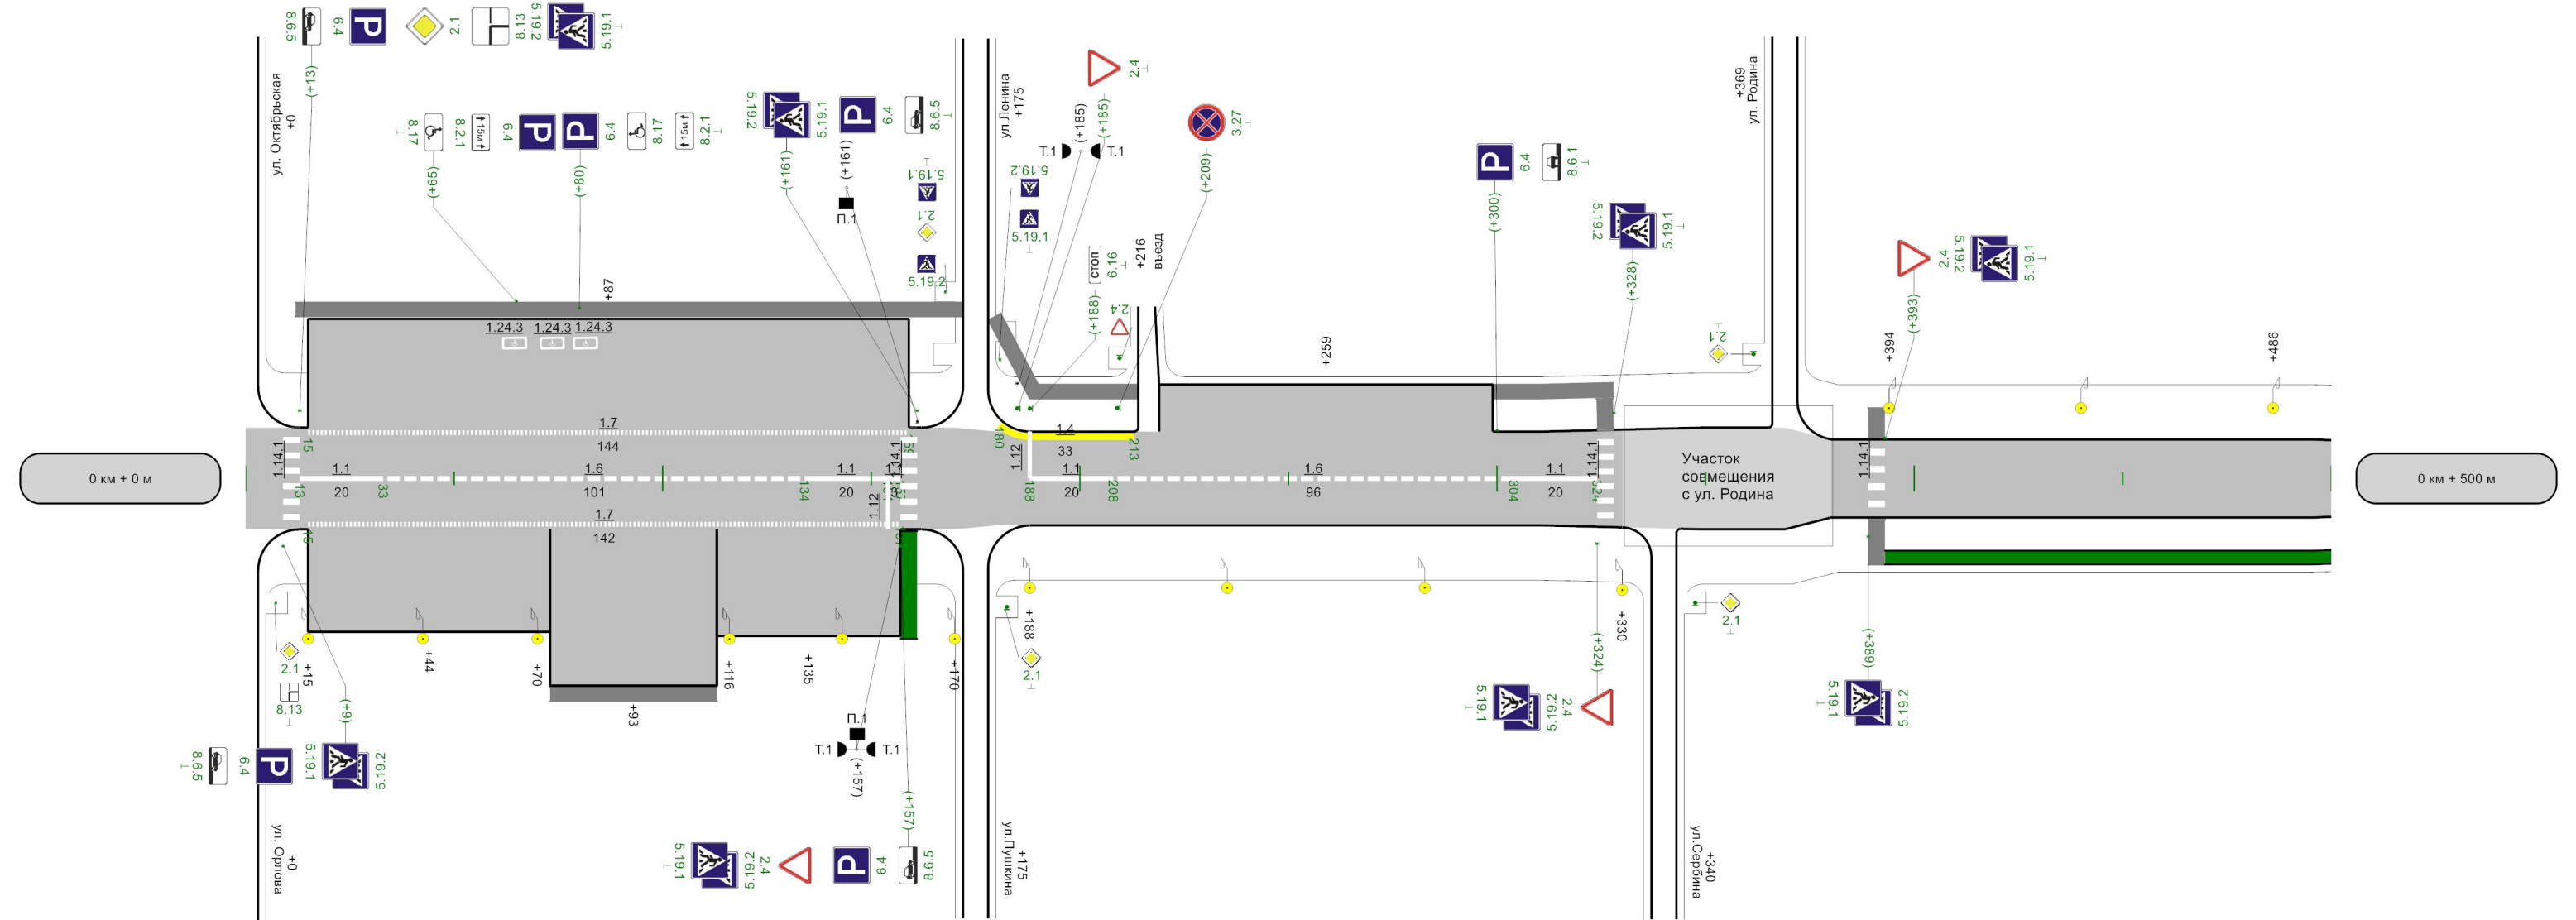

Горизонтальная разметка справа	осевая	1.1 13 - 33	1.6 33 - 134	1.1 134 - 154	1.1 188 - 208	1.6 208 - 304	1.1 304 - 324
	1-ая от осевой	1.7 15 - 157					
Дорожные ограждения и направляющие устройства справа							
Тротуары справа		ширина 1м, трот. плит., 73 - 113		н/д: ширина 1м, а/б, 393 - 500			

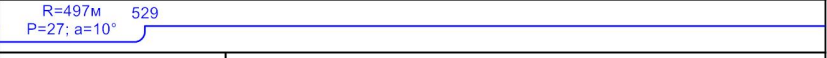
Элементы дороги в продольном профиле		
Кривые в плане		
Характеристики проезжей части	5,00	3,00
Горизонтальная дорожная разметка слева		
Дорожные ограждения и направляющие устройства по оси		
Дорожные ограждения и направляющие устройства слева		
Тротуары слева		

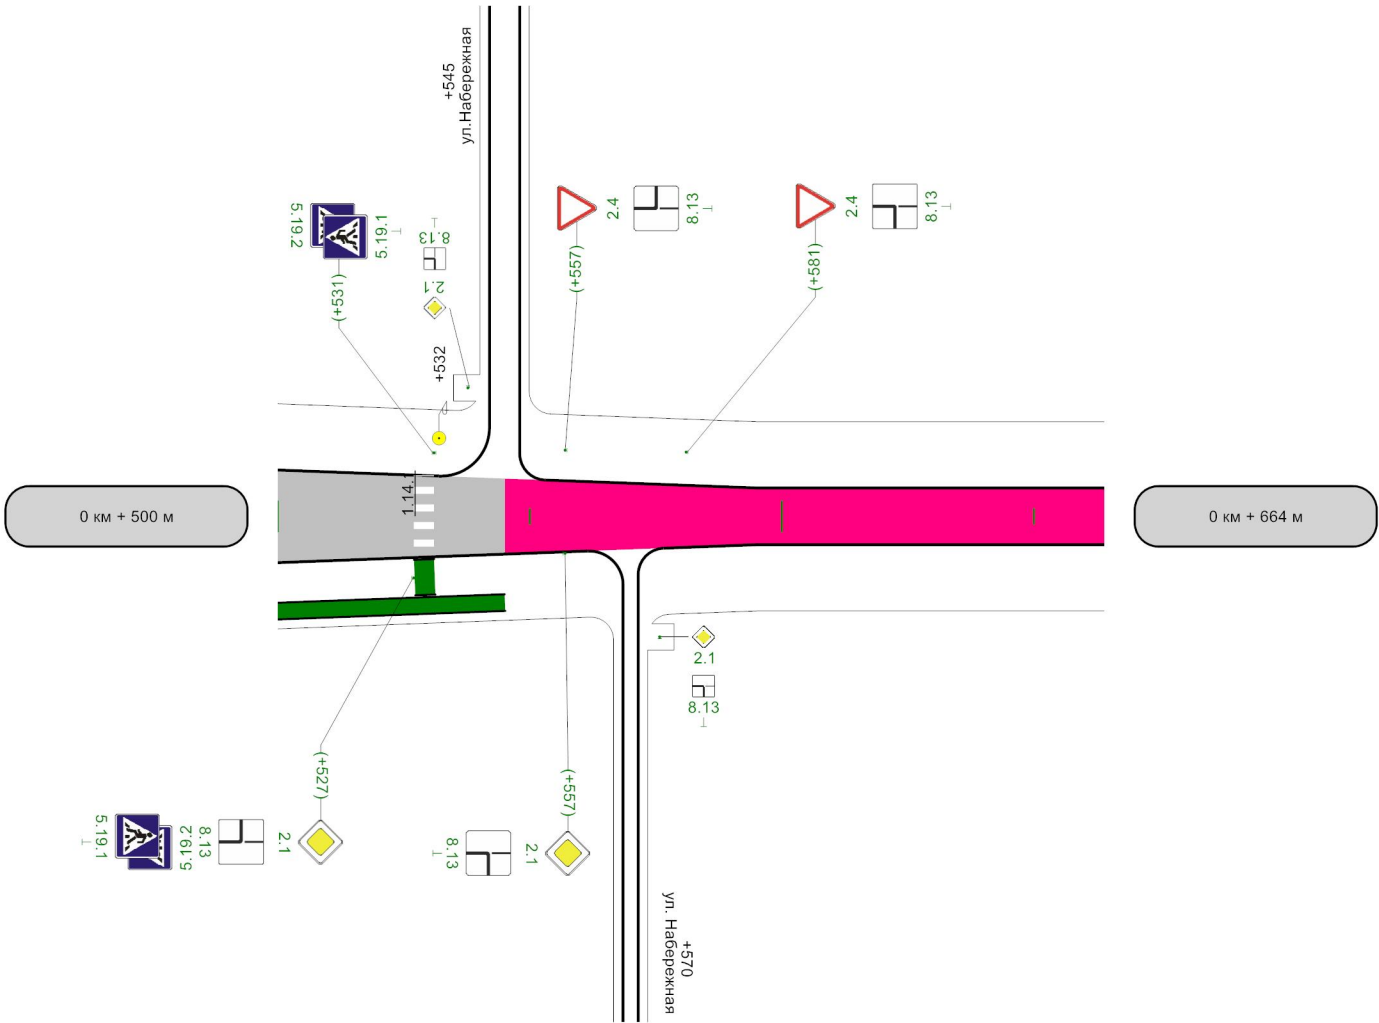

Горизонтальная дорожная разметка справа		
Дорожные ограждения и направляющие устройства справа		
Тротуары справа	н/д: ширина 1м, а/б, 500 - 545	

Схема расположения

ул. Петрова
участок 1 км 0+000 – км 0+650
участок 2 км 0+000 – км 0+360

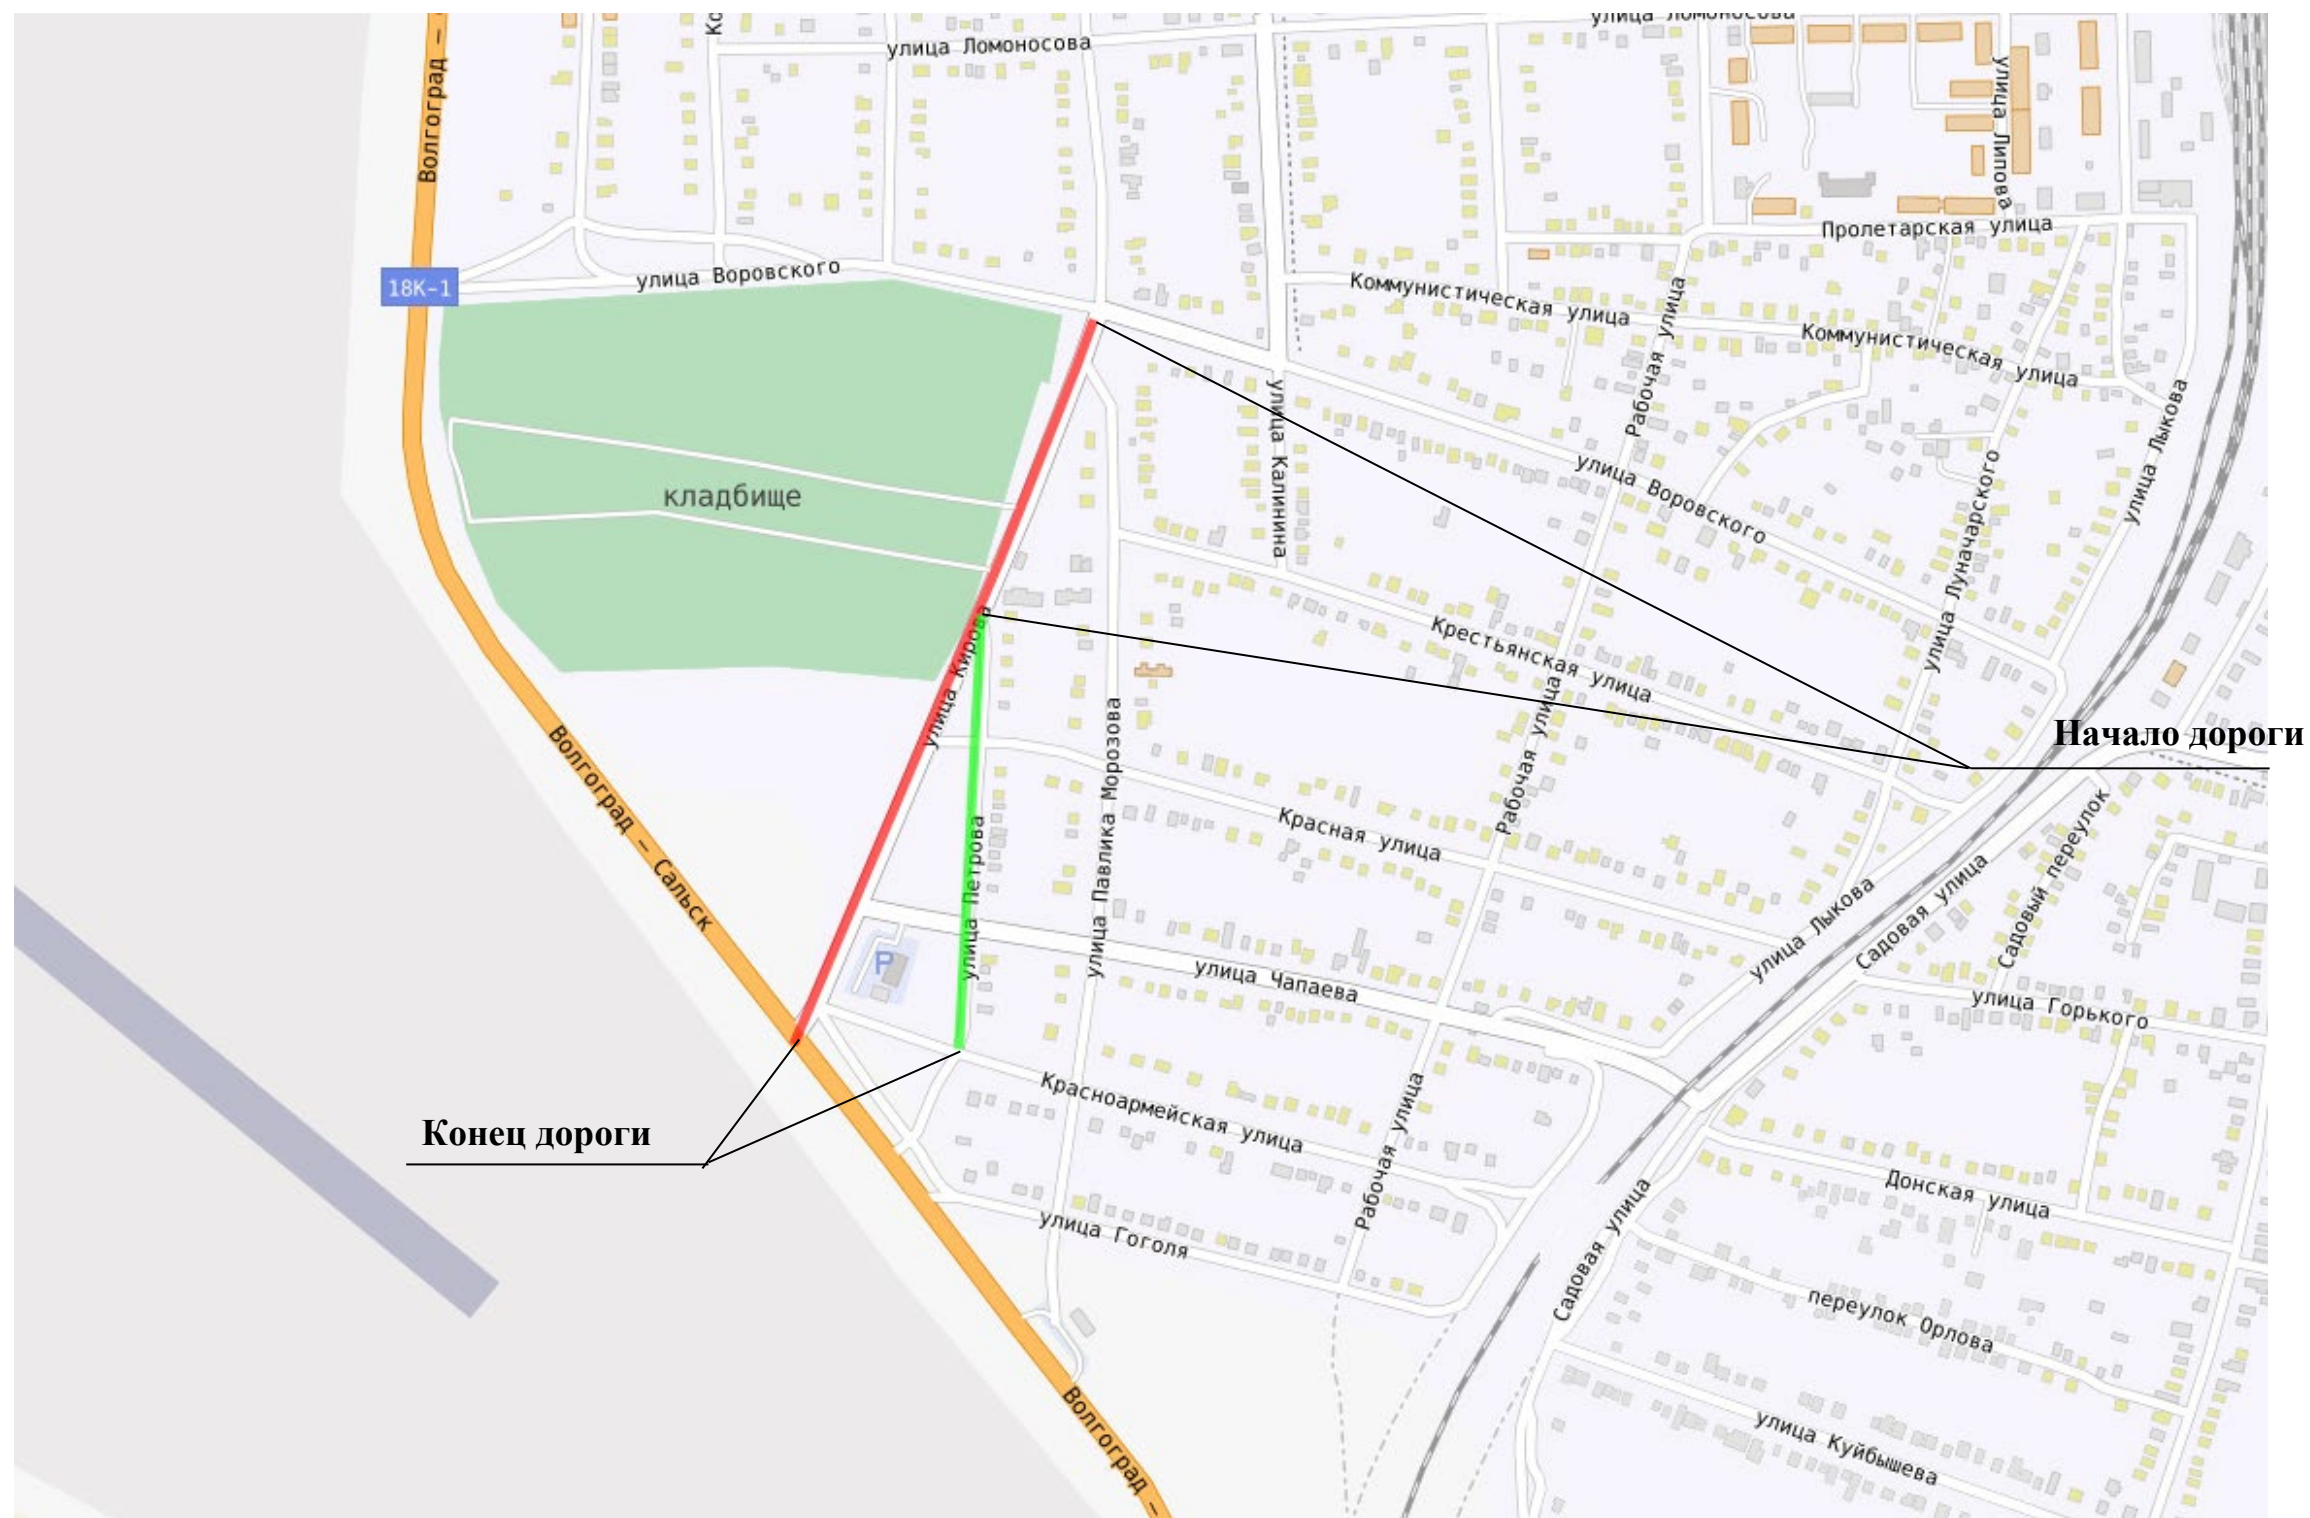


Условные обозначения



участок 1
участок 2

Элементы дороги в продольном профиле	9
Кривые в плане	203R=2844мP=895; a=2°322R=12560м
Характеристики проезжей части	6,00
Горизонтальная дорожная разметка слева	
Дорожные ограждения и направляющие устройства по оси	
Дорожные ограждения и направляющие устройства слева	
Тротуары слева	н/д: 5 - 39

Разметка на участке:
1.1 : 170,00 м
1.5 : 16,00 м
1.6 : 192,00 м
1.7 : 103,00 м
1.14.1 : 7,00 м
1.17 : 8,00 м
1.24.3 : 1,00 шт
1.25 : 12,00 м

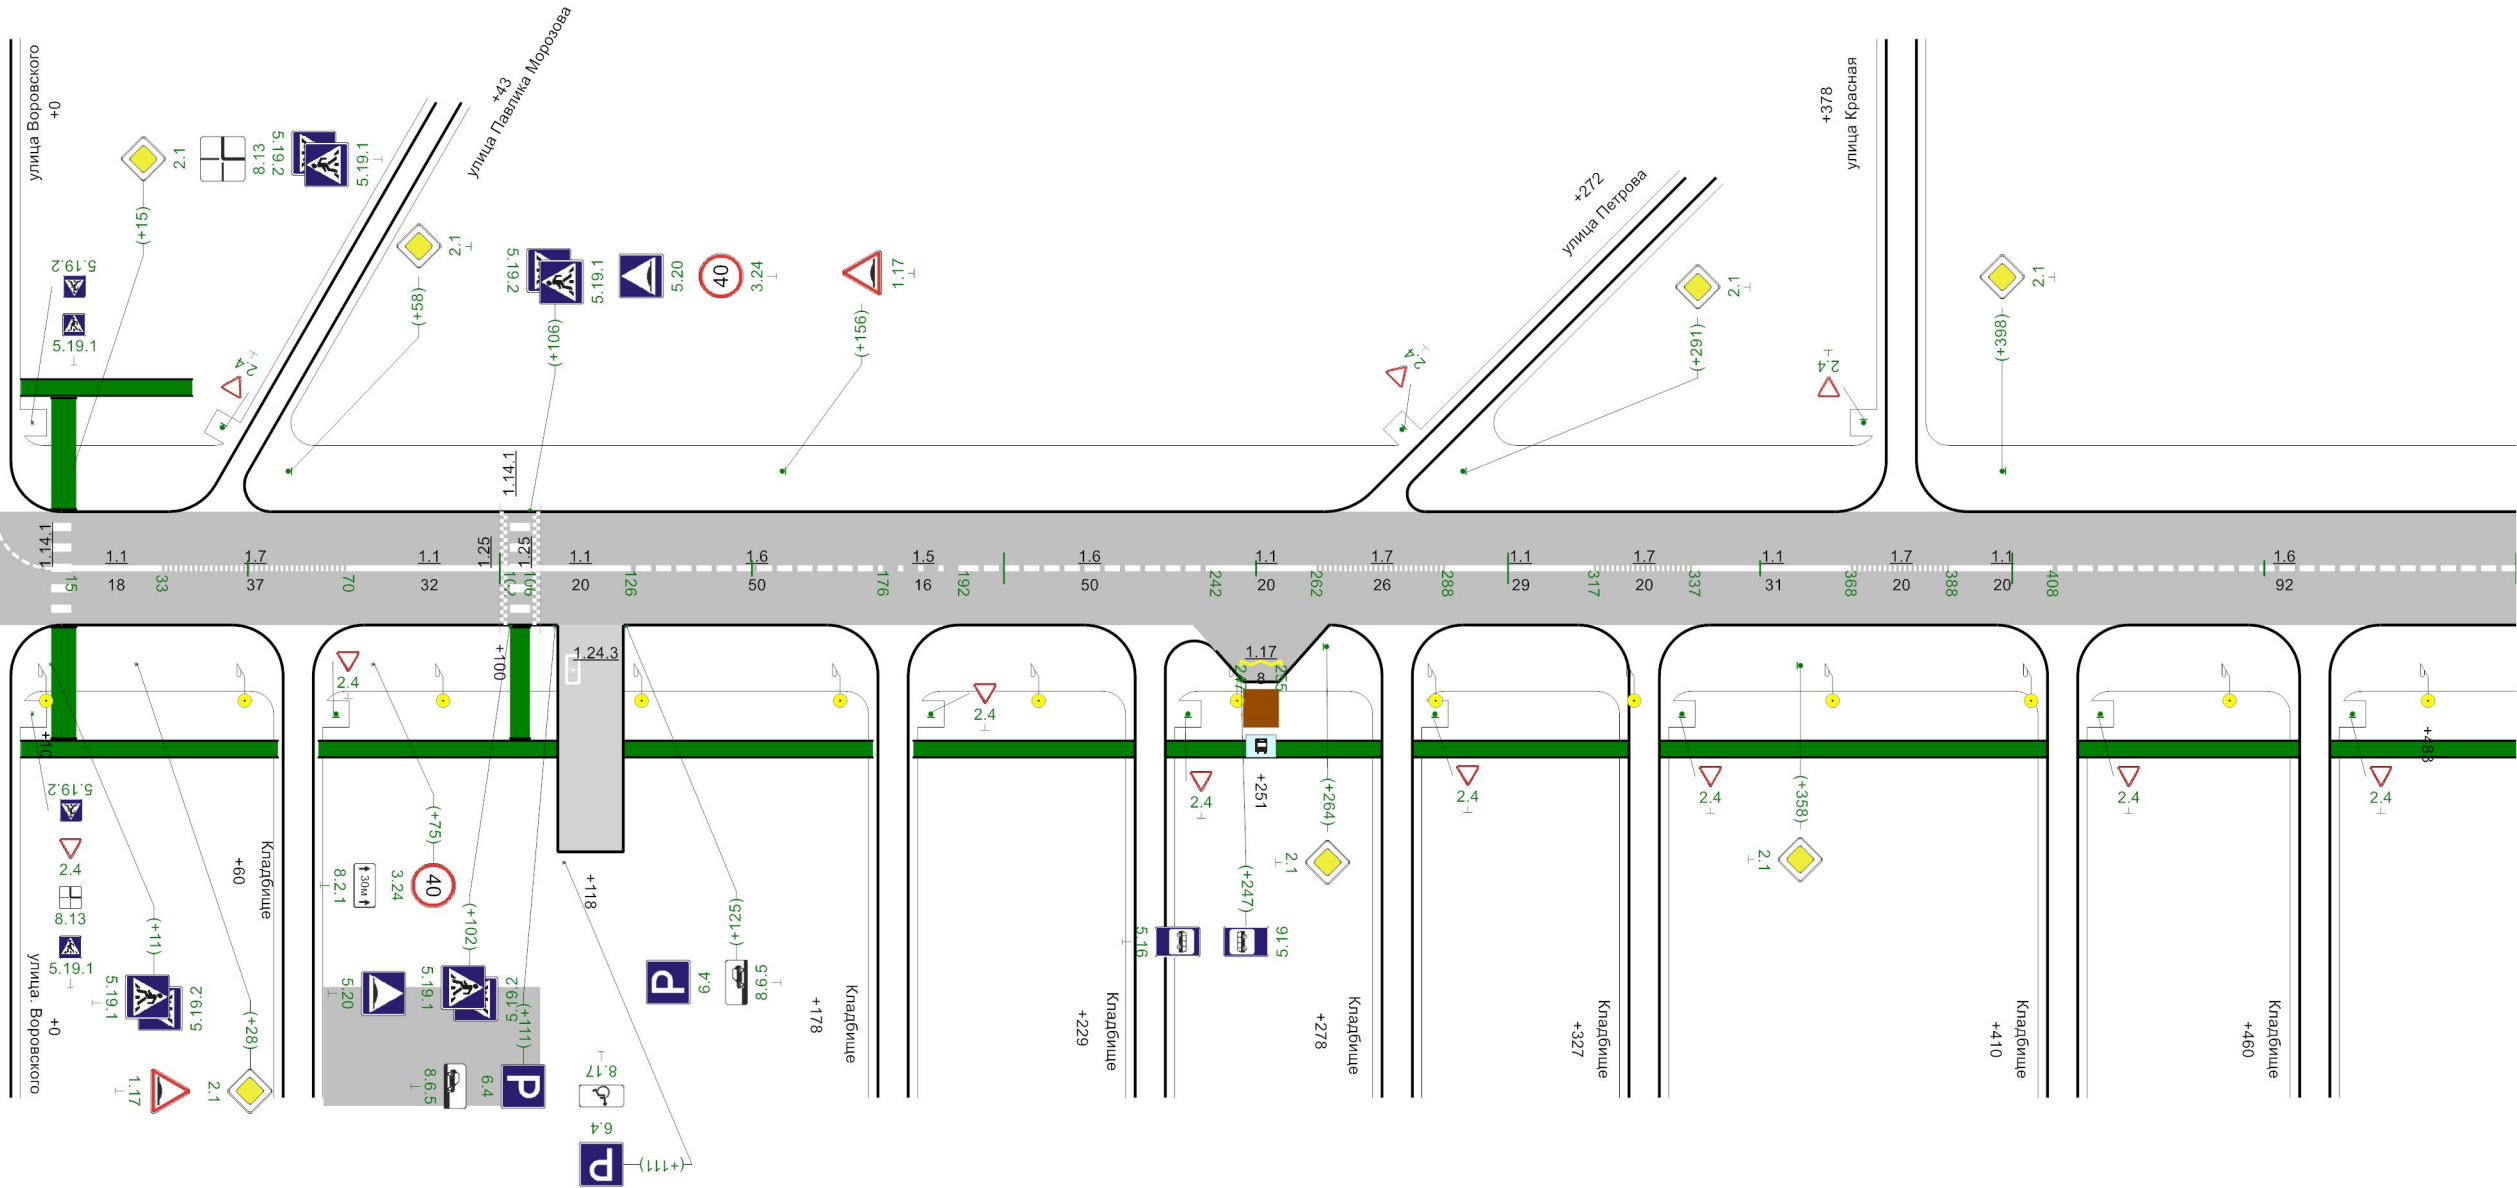


Горизонтальная дорожная разметка справа	осевая		1.1 15 - 33	1.7 33 - 70	1.1 70 - 102	1.1 106 - 126	1.6 126 - 176	1.5 176 - 192	1.6 192 - 242	1.1 242 - 262	1.7 262 - 288	1.1 288 - 317	1.7 317 - 337	1.1 337 - 368	1.7 368 - 388	1.1 388 - 408	1.6 408 - 500
	2-ая от осевой									1.17 247 - 255							
Дорожные ограждения и направляющие устройства справа																	
Тротуары справа			н/д: 5 - 56		н/д: 64 - 174			н/д: 182 - 226		н/д: 232 - 275		н/д: 281 - 324				н/д: 330 - 500	

Разметка на участке:
1.1 : 102,00 м
1.6 : 4,00 м
1.7 : 40,00 м




150m

Элементы дороги в продольном профиле				
Кривые в плане	R=462м P=21; a=12° 100 206 R=946м P=163; a=3° 261 R=44м P=345; a=19°			
Характеристики проезжей части	4,50		220	4,50
Горизонтальная дорожная разметка слева			280	4,50
Дорожные ограждения и направляющие устройства по оси				
Дорожные ограждения и направляющие устройства слева				
Тротуары слева	н/д: 5 - 105		н/д: 111 - 258	

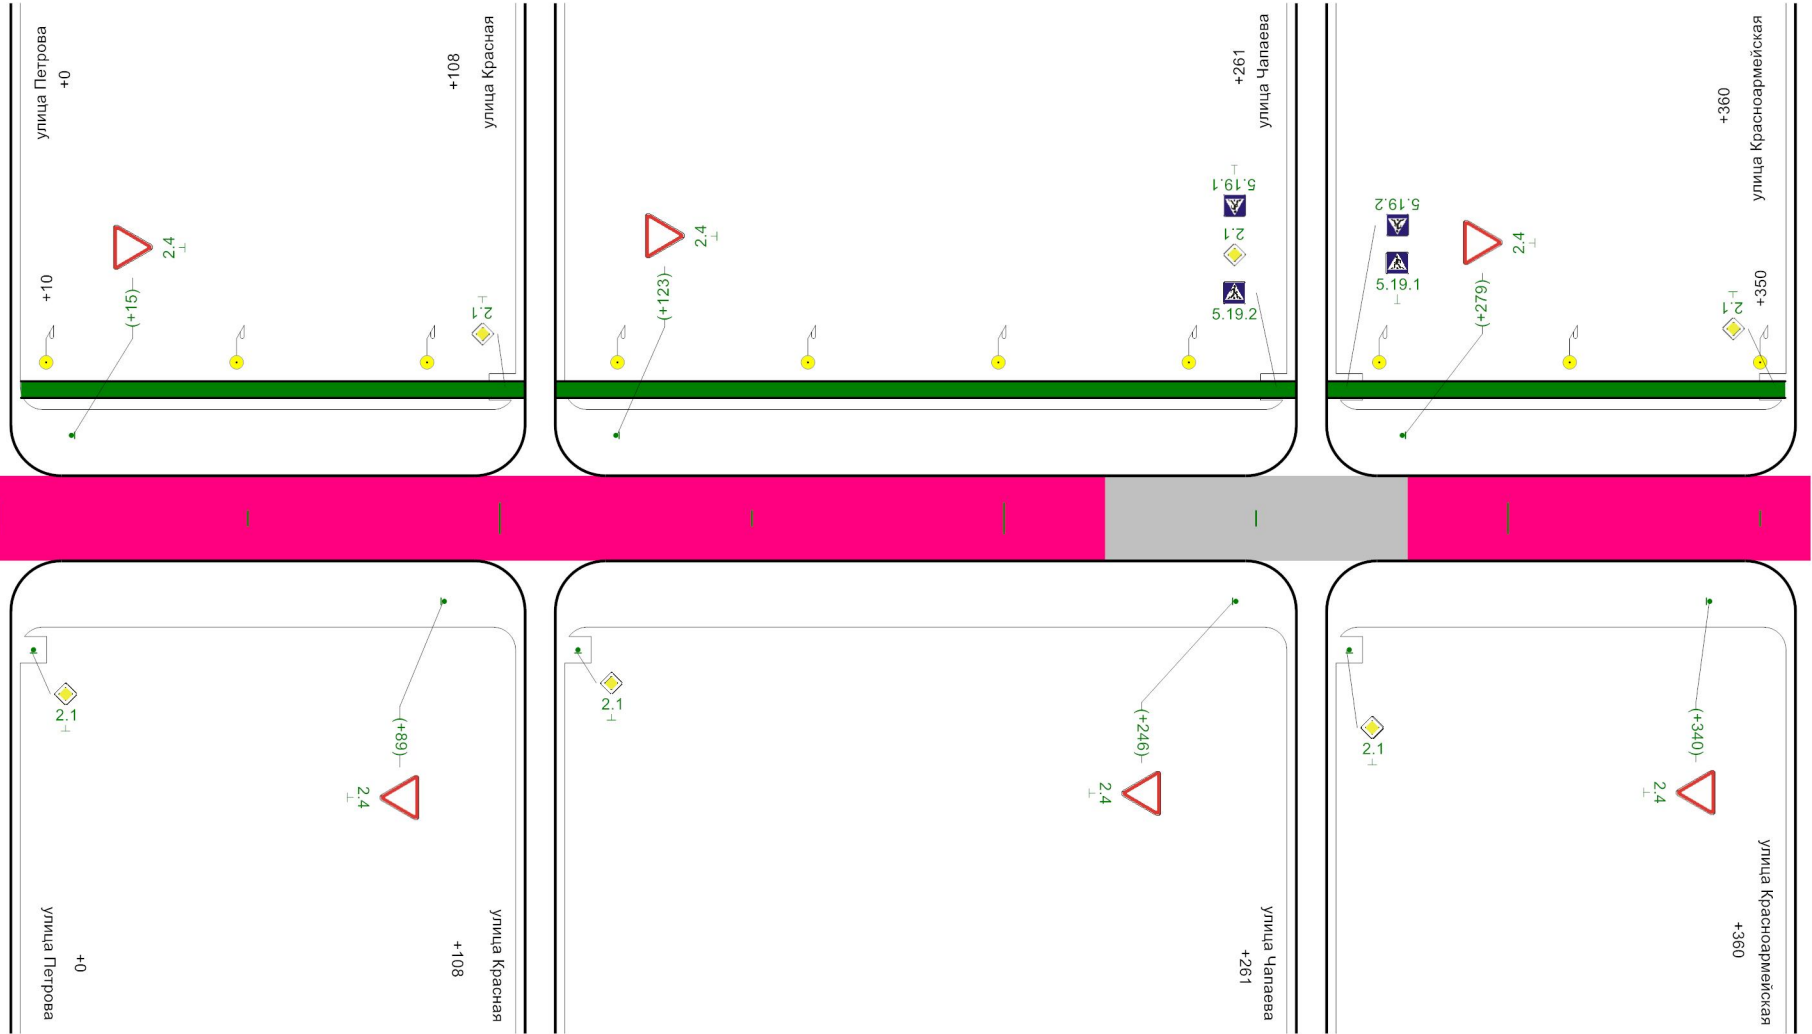

Горизонтальная дорожная разметка справа	
Дорожные ограждения и направляющие устройства справа	
Тротуары справа	


ул. Пролетарская
км 0+000 – км 0+580

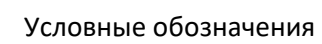

95

Элементы дороги в продольном профиле	5		
Кривые в плане	40 R=487м P=59; a=5° 80 380 R=134м P=6; a=13° R=123м P=8; a=9° 430		
Характеристики проезжей части	4,00		425 3,50
Горизонтальная дорожная разметка слева			
Дорожные ограждения и направляющие устройства по оси			
Дорожные ограждения и направляющие устройства слева			
Тротуары слева	н/д: 4 - 50		


Разметка на участке:
1.14.1 : 7,50 м
1.24.1 : 4,00 шт
1.25 : 8,00 м

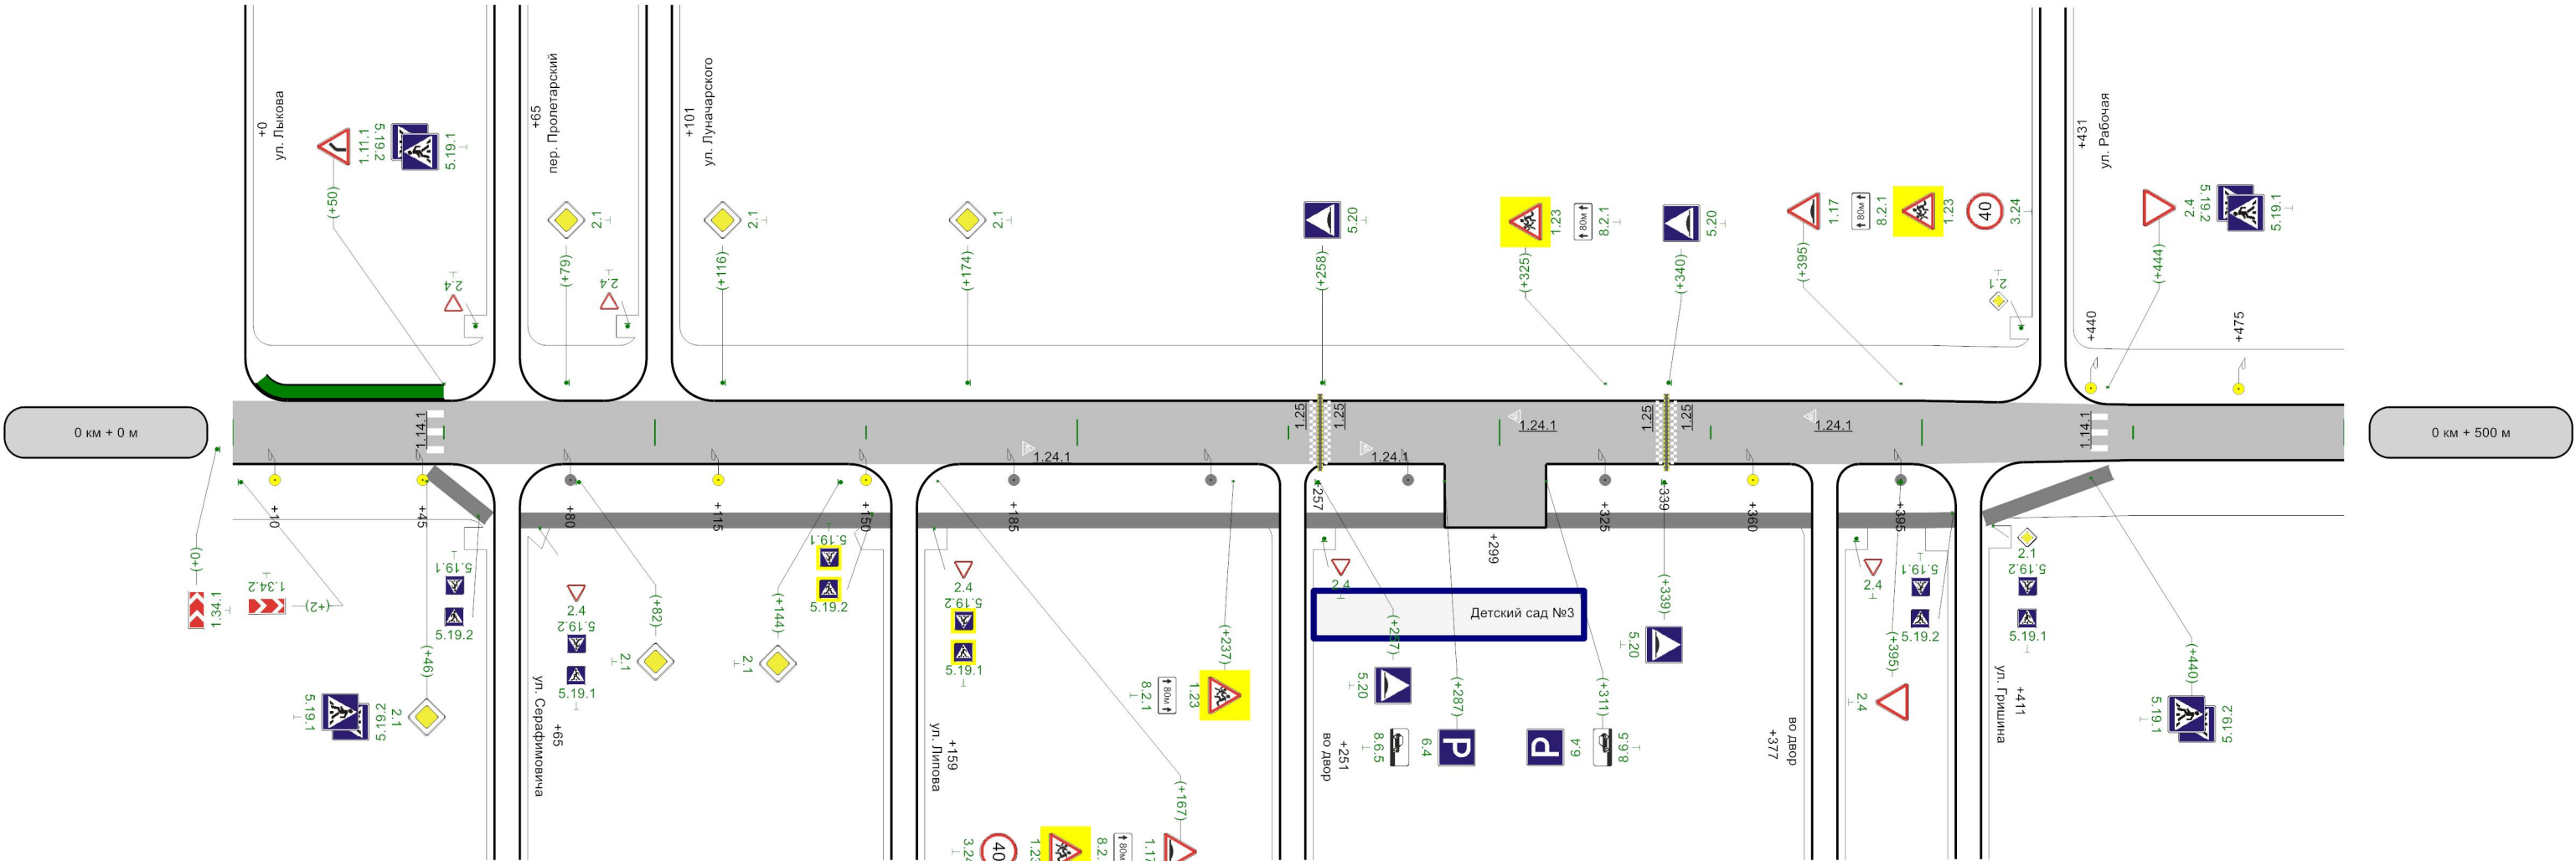

Горизонтальная дорожная разметка справа						
Дорожные ограждения и направляющие устройства справа						
Тротуары справа	ширина 1м, 45 - 62	68 - 156	162 - 287	311 - 409	414 - 444	

Схема расположения


ул. Пушкина
км 0+000 – км 1+543

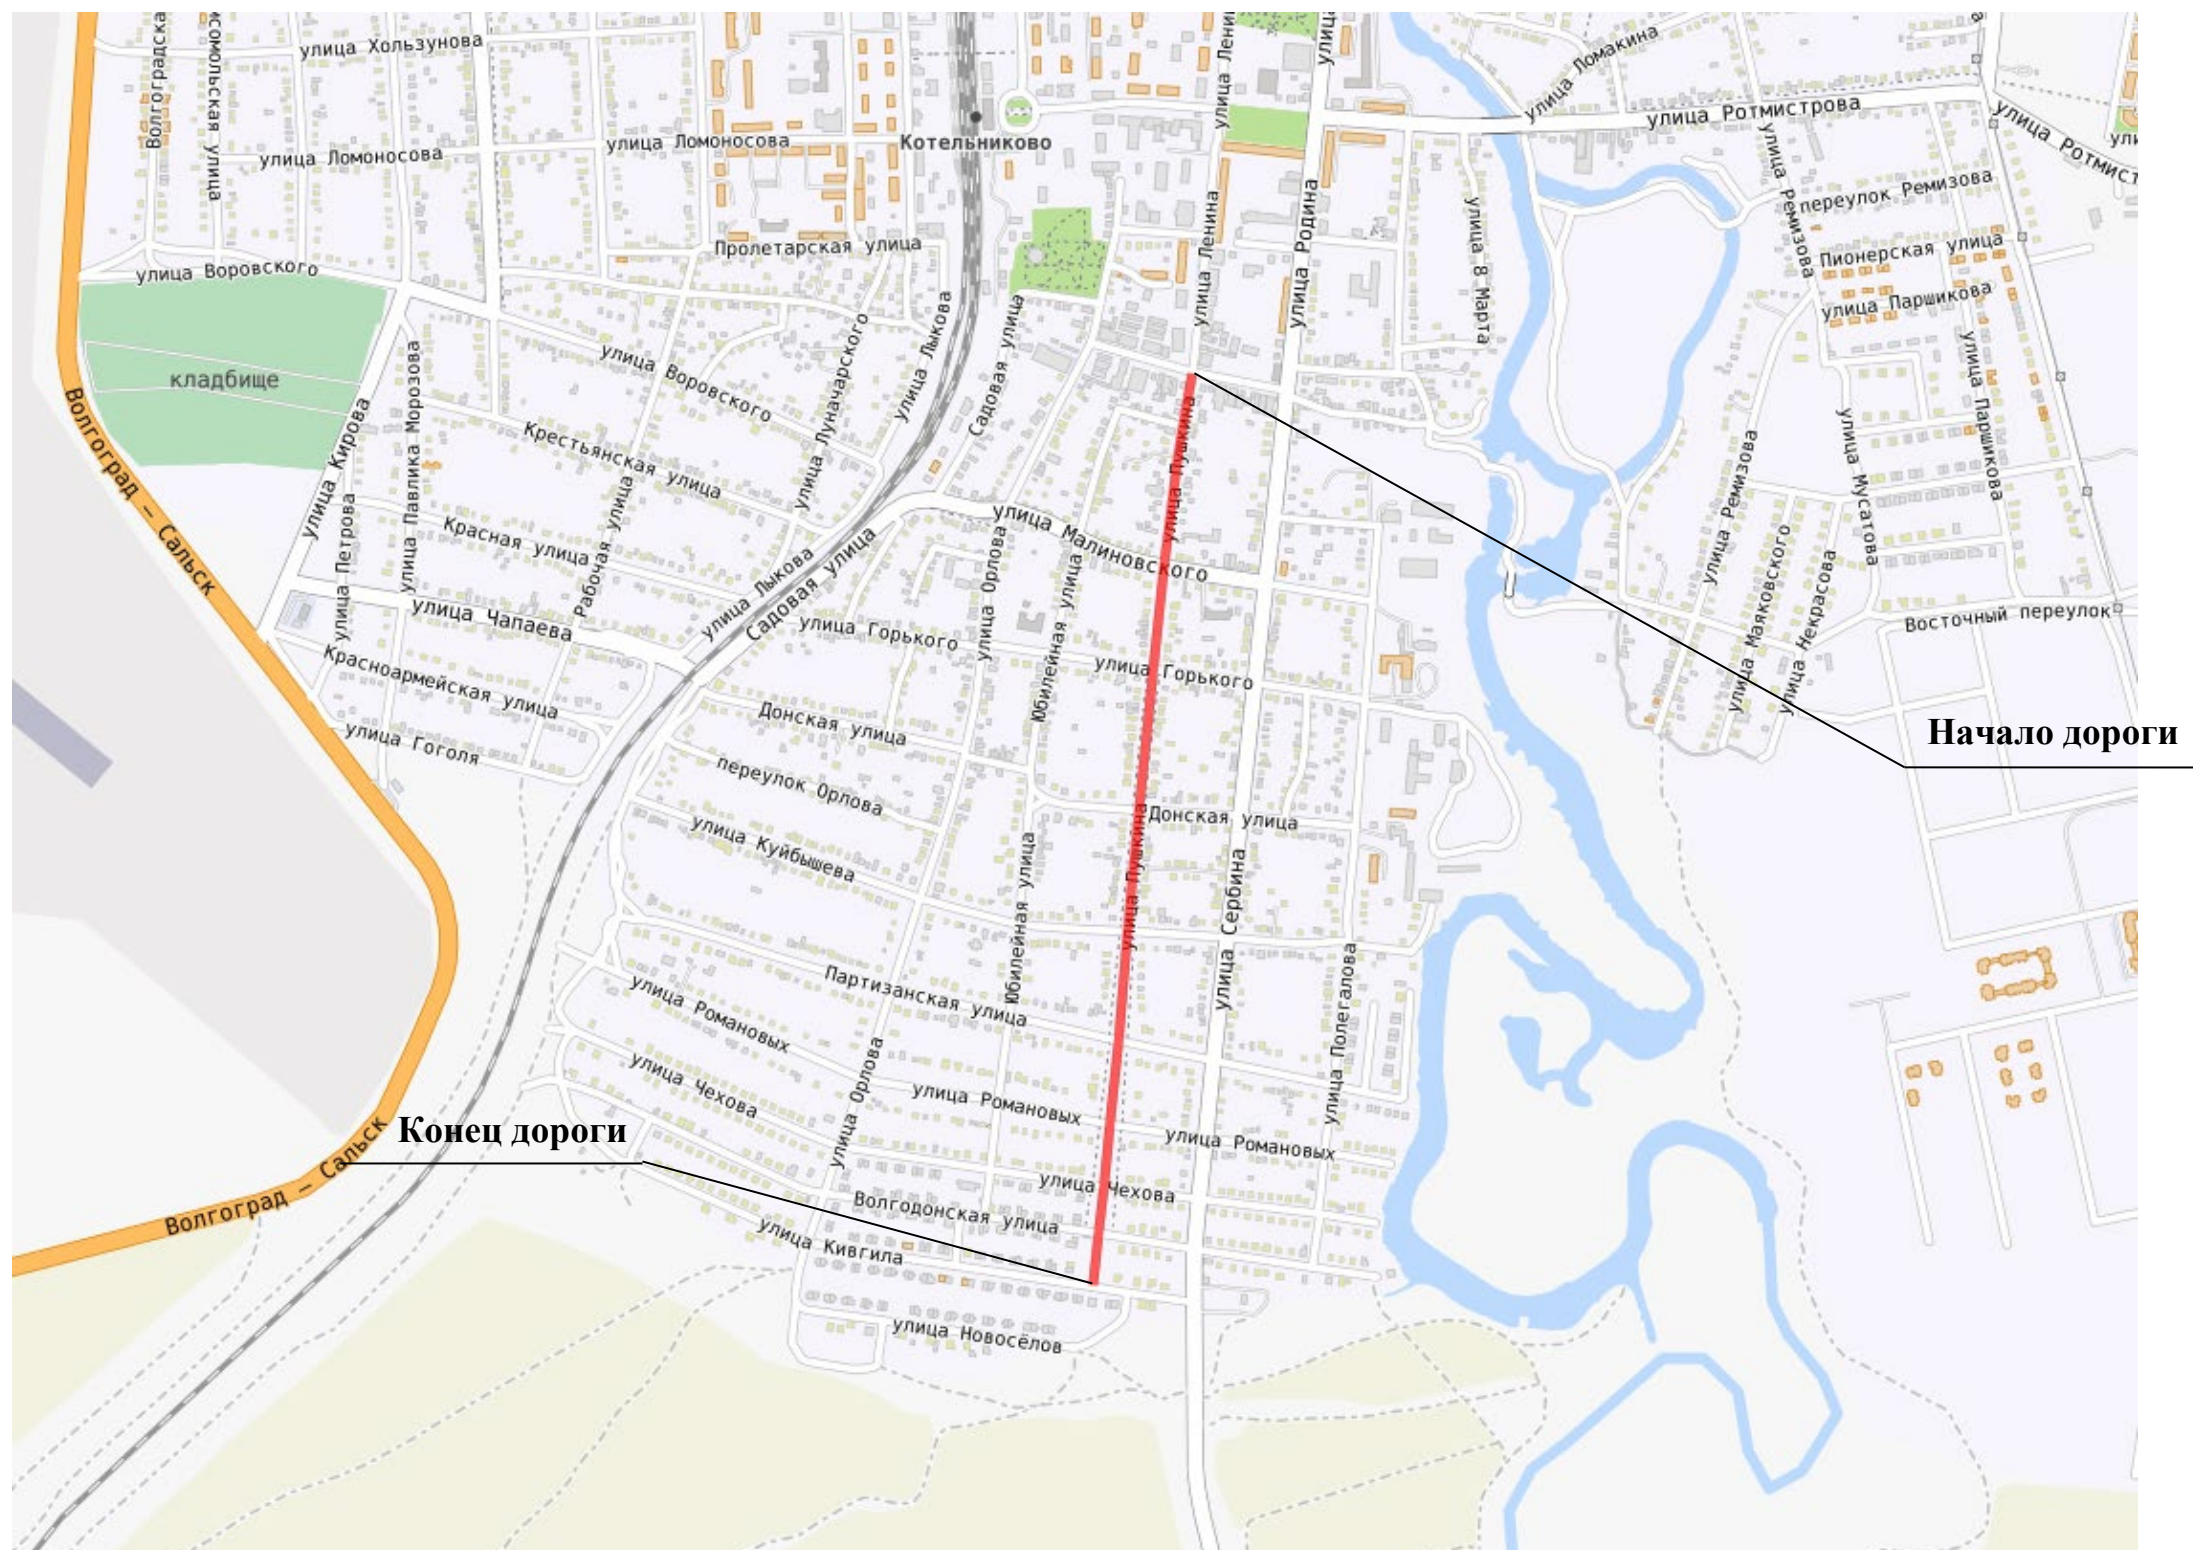


Условные обозначения



ул. Пушкина

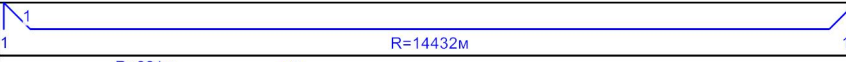Элементы дороги в продольном профиле					
Кривые в плане					
Характеристики проезжей части	6,00				
Горизонтальная дорожная разметка слева					
Дорожные ограждения и направляющие устройства по оси					
Дорожные ограждения и направляющие устройства слева	н/д: Металл, 300 - 315 н/д: Металл, 316 - 330 н/д: Металл, 336 - 365				
Тротуары слева	ширина 1м, а/б, 336 - 500				


Разметка на участке:
1.1 : 171,00 м
1.5 : 79,00 м
1.6 : 202,00 м
1.7 : 35,00 м
1.12 : 6,00 м
1.14.1 : 24,00 м
1.24.1 : 4,00 шт

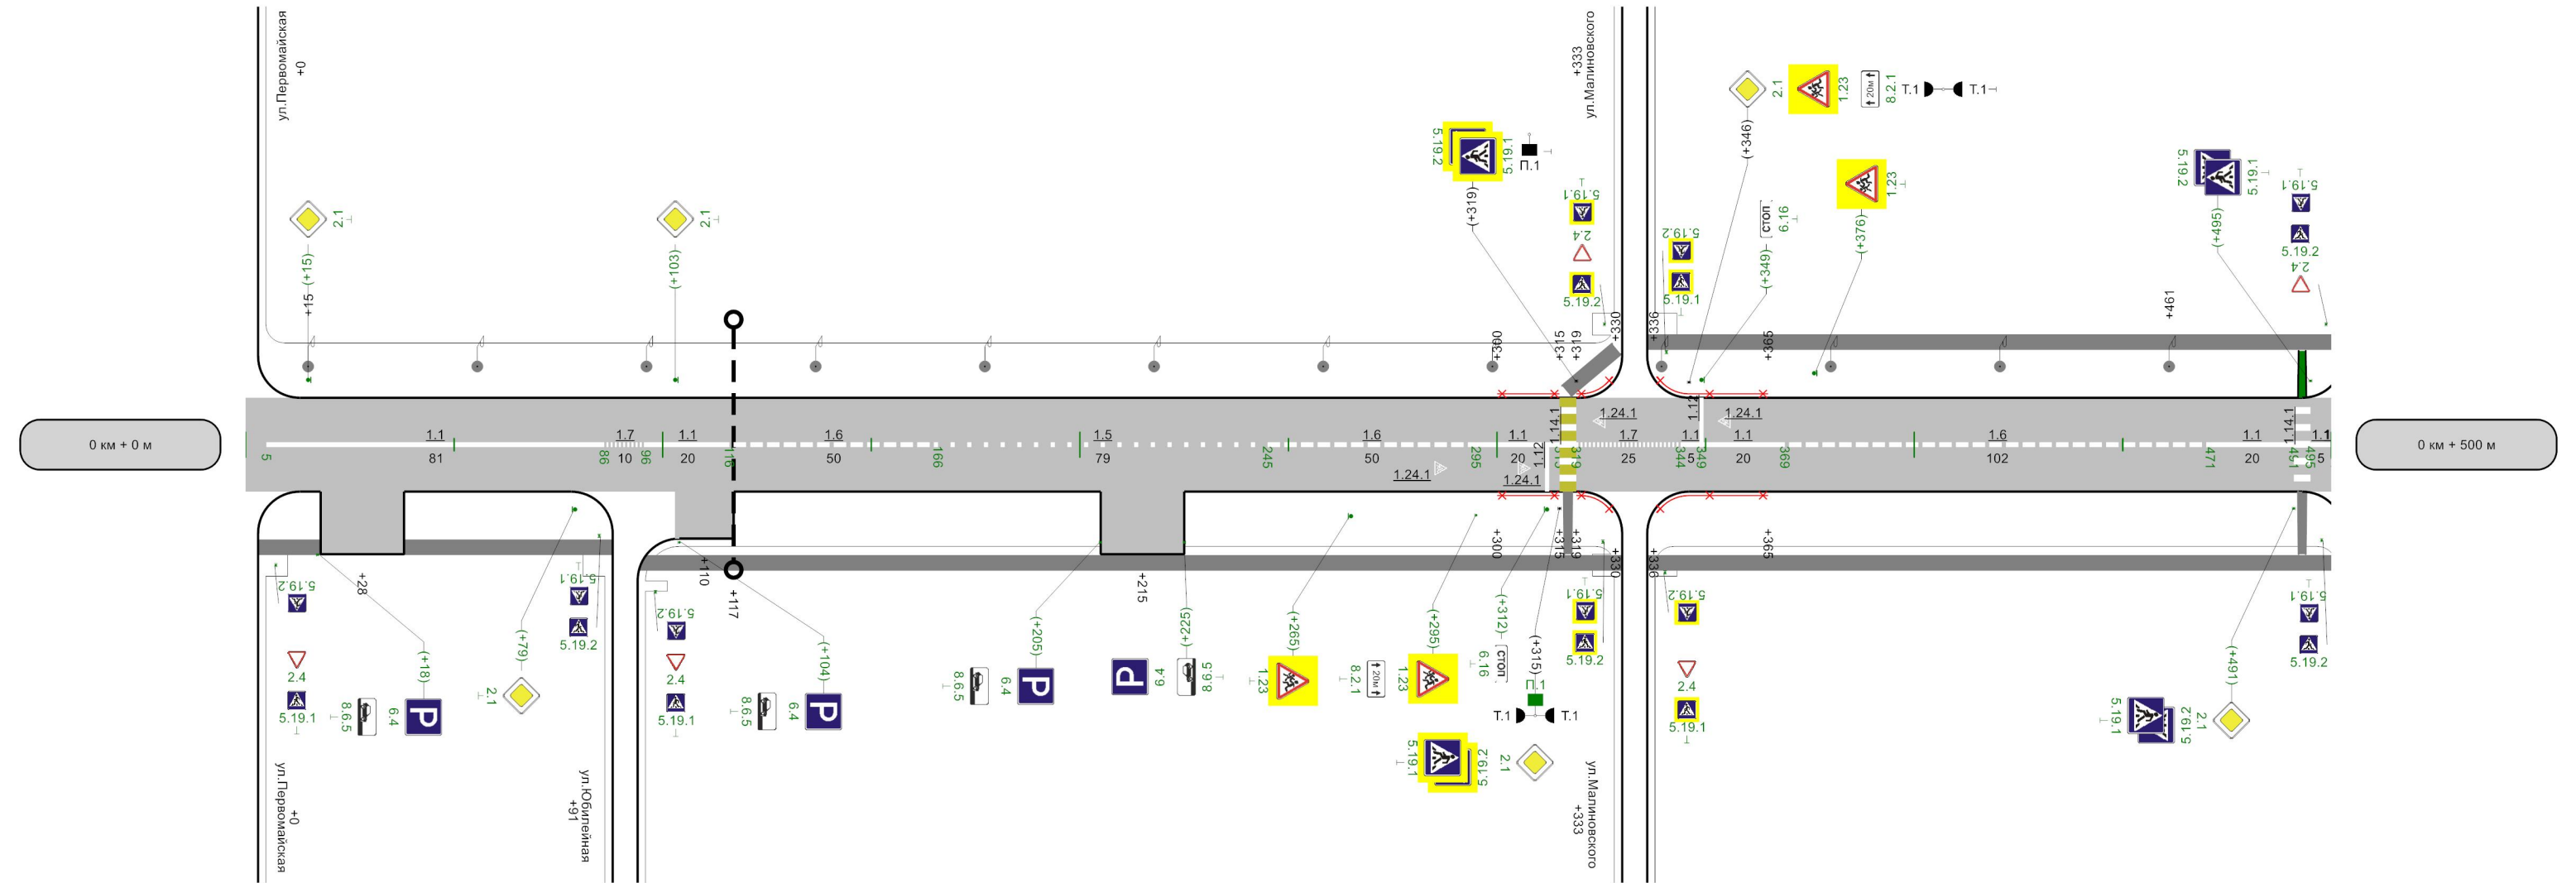

	осевая	1.1 5 - 86	1.7 86 - 96	1.1 96 - 116	1.6 116 - 166	1.5 166 - 245	1.6 245 - 295	1.1 295 - 315	1.7 319 - 344	1.1 344 - 369	1.1 349 - 369	1.6 369 - 471	1.1 471 - 491	1.1 496 - 500
Дорожные ограждения и направляющие устройства справа								н/д: Металл, 300 - 315	н/д: Металл, 316 - 330	н/д: Металл, 336 - 365				
Тротуары справа		ширина 1м, а/б, 3 - 88			ширина 1м, а/б, 94 - 330						ширина 1м, а/б, 336 - 500			

Элементы дороги в продольном профиле	10			
Кривые в плане				
Характеристики проезжей части	6,00			
Горизонтальная дорожная разметка слева				
Дорожные ограждения и направляющие устройства по оси				
Дорожные ограждения и направляющие устройства слева				
Тротуары слева		ширина 1м, а/б, 509 - 741	ширина 1м, а/б, 747 - 840	ширина 1м, а/б, 846 - 948 ширина 1м, а/б, 954 - 1000


Разметка на участке:
1.1 : 255,00 м
1.5 : 73,00 м
1.6 : 124,00 м
1.7 : 40,00 м
1.14.1 : 24,00 м

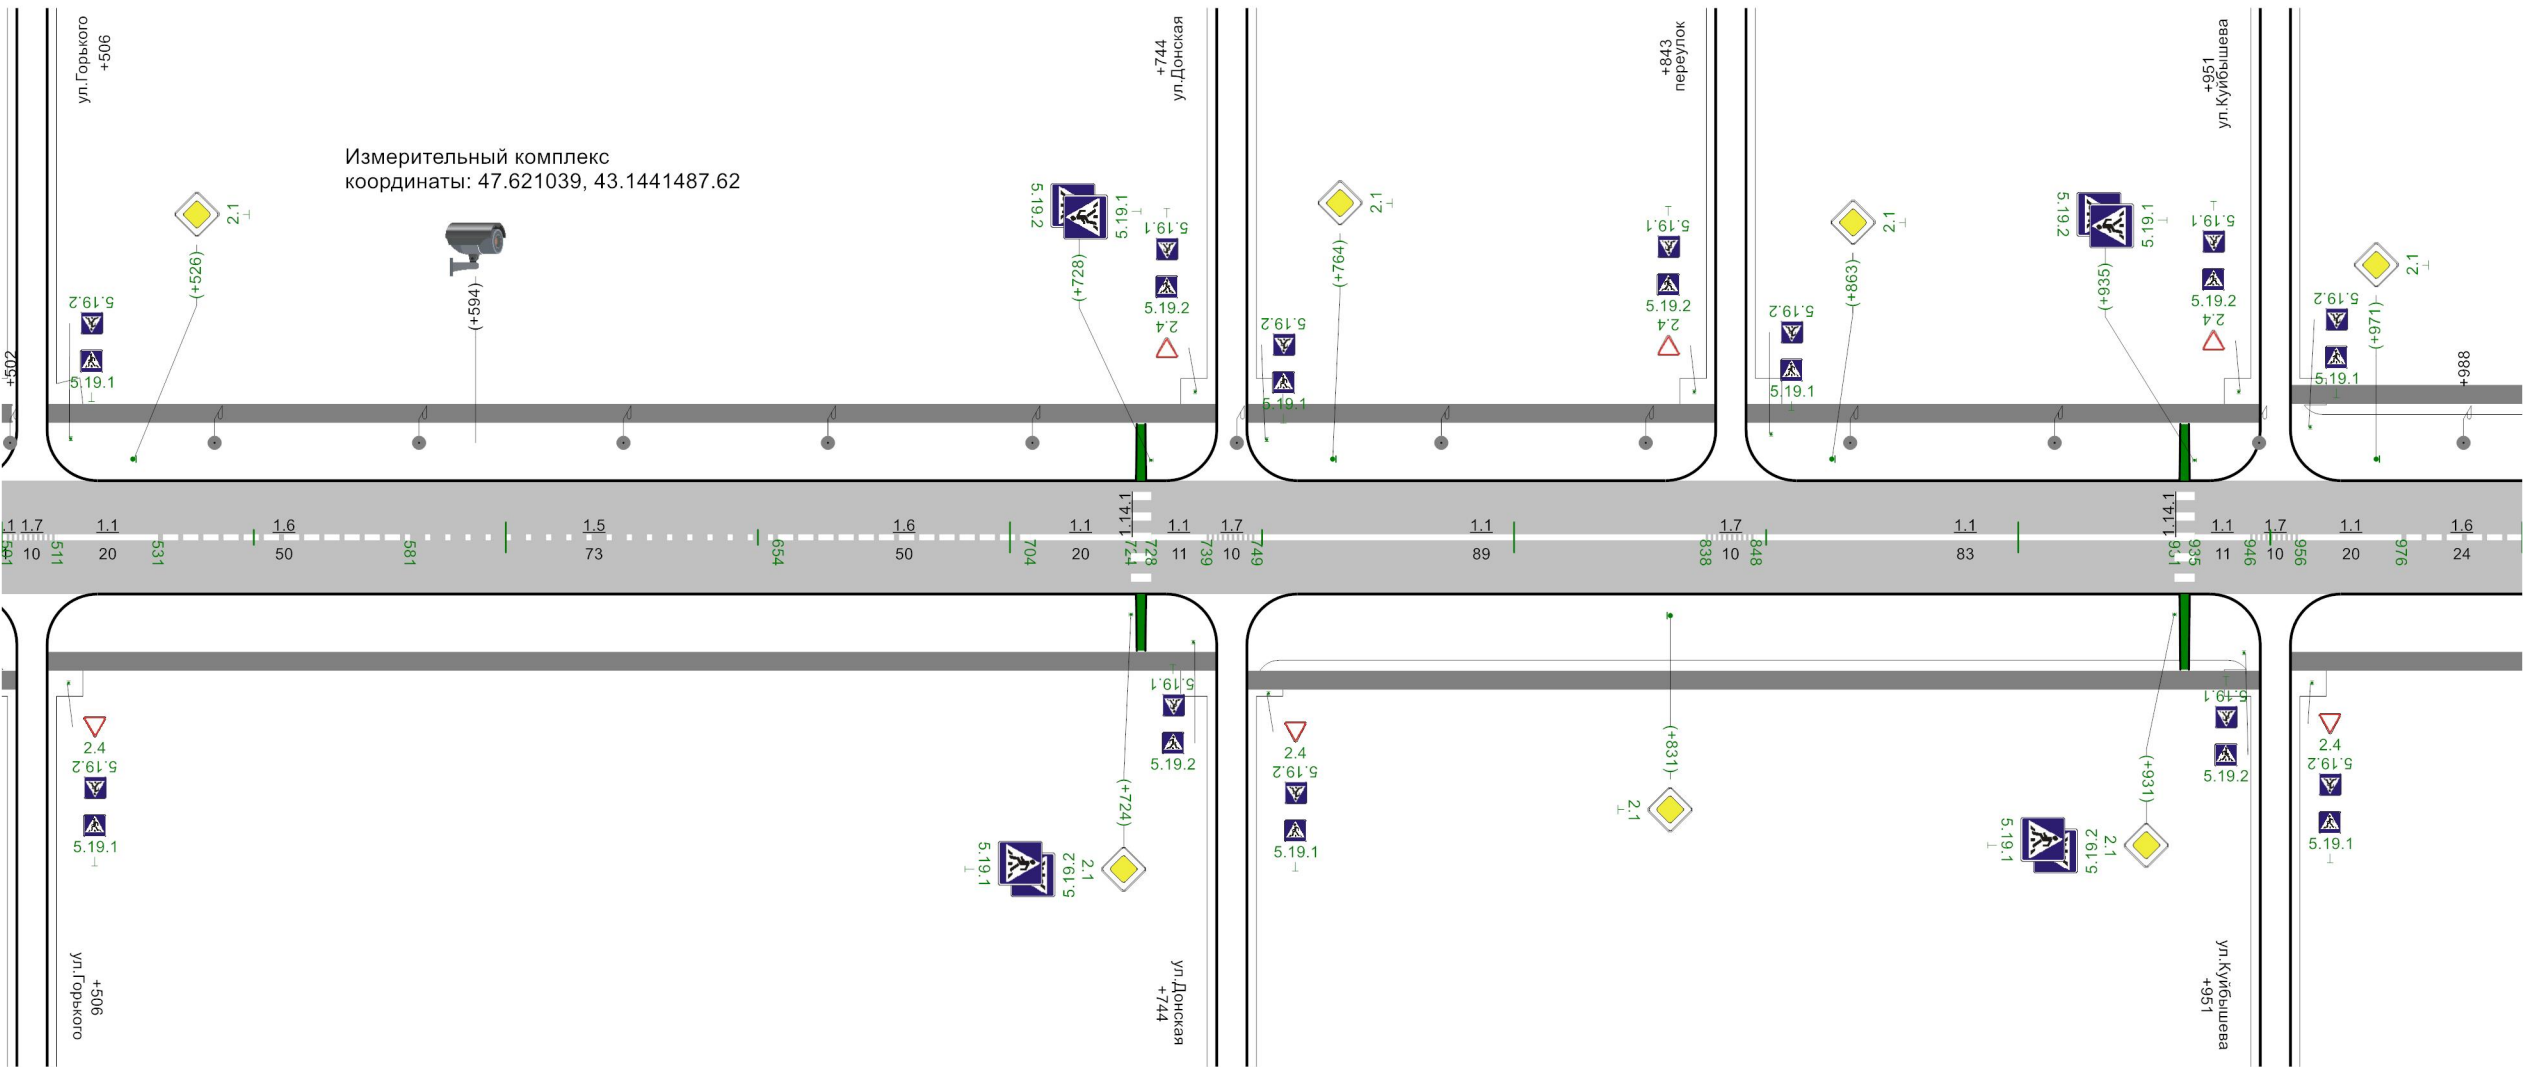

осевая	1.7 501 - 511	1.1 511 - 531	1.6 531 - 581	1.5 581 - 654	1.6 654 - 704	1.1 704 - 724	1.1 728 - 739	1.7 739 - 749	1.1 749 - 838	1.7 838 - 848	1.1 848 - 931	1.1 935 - 946	1.7 946 - 956	1.1 956 - 976	1.6 976 - 1000
Дорожные ограждения и направляющие устройства справа															
Тротуары справа			ширина 1м, а/б, 509 - 741						ширина 1м, а/б, 747 - 948					ширина 1м, а/б, 954 - 1000	


Элементы дороги в продольном профиле	10				
Кривые в плане					
Характеристики проезжей части	6,00				
Горизонтальная дорожная разметка слева					
Дорожные ограждения и направляющие устройства по оси					
Дорожные ограждения и направляющие устройства слева					
Тротуары слева	ширина 1м, а/б, 0 - 131	ширина 1м, а/б, 137 - 273	ширина 1м, а/б, 279 - 380	ширина 1м, а/б, 385 - 456	ширина 1м, а/б, 462 - 500

Разметка на участке:
1.1 : 350,00 м
1.5 : 20,00 м
1.6 : 74,00 м
1.7 : 40,00 м
1.14.1 : 24,00 м

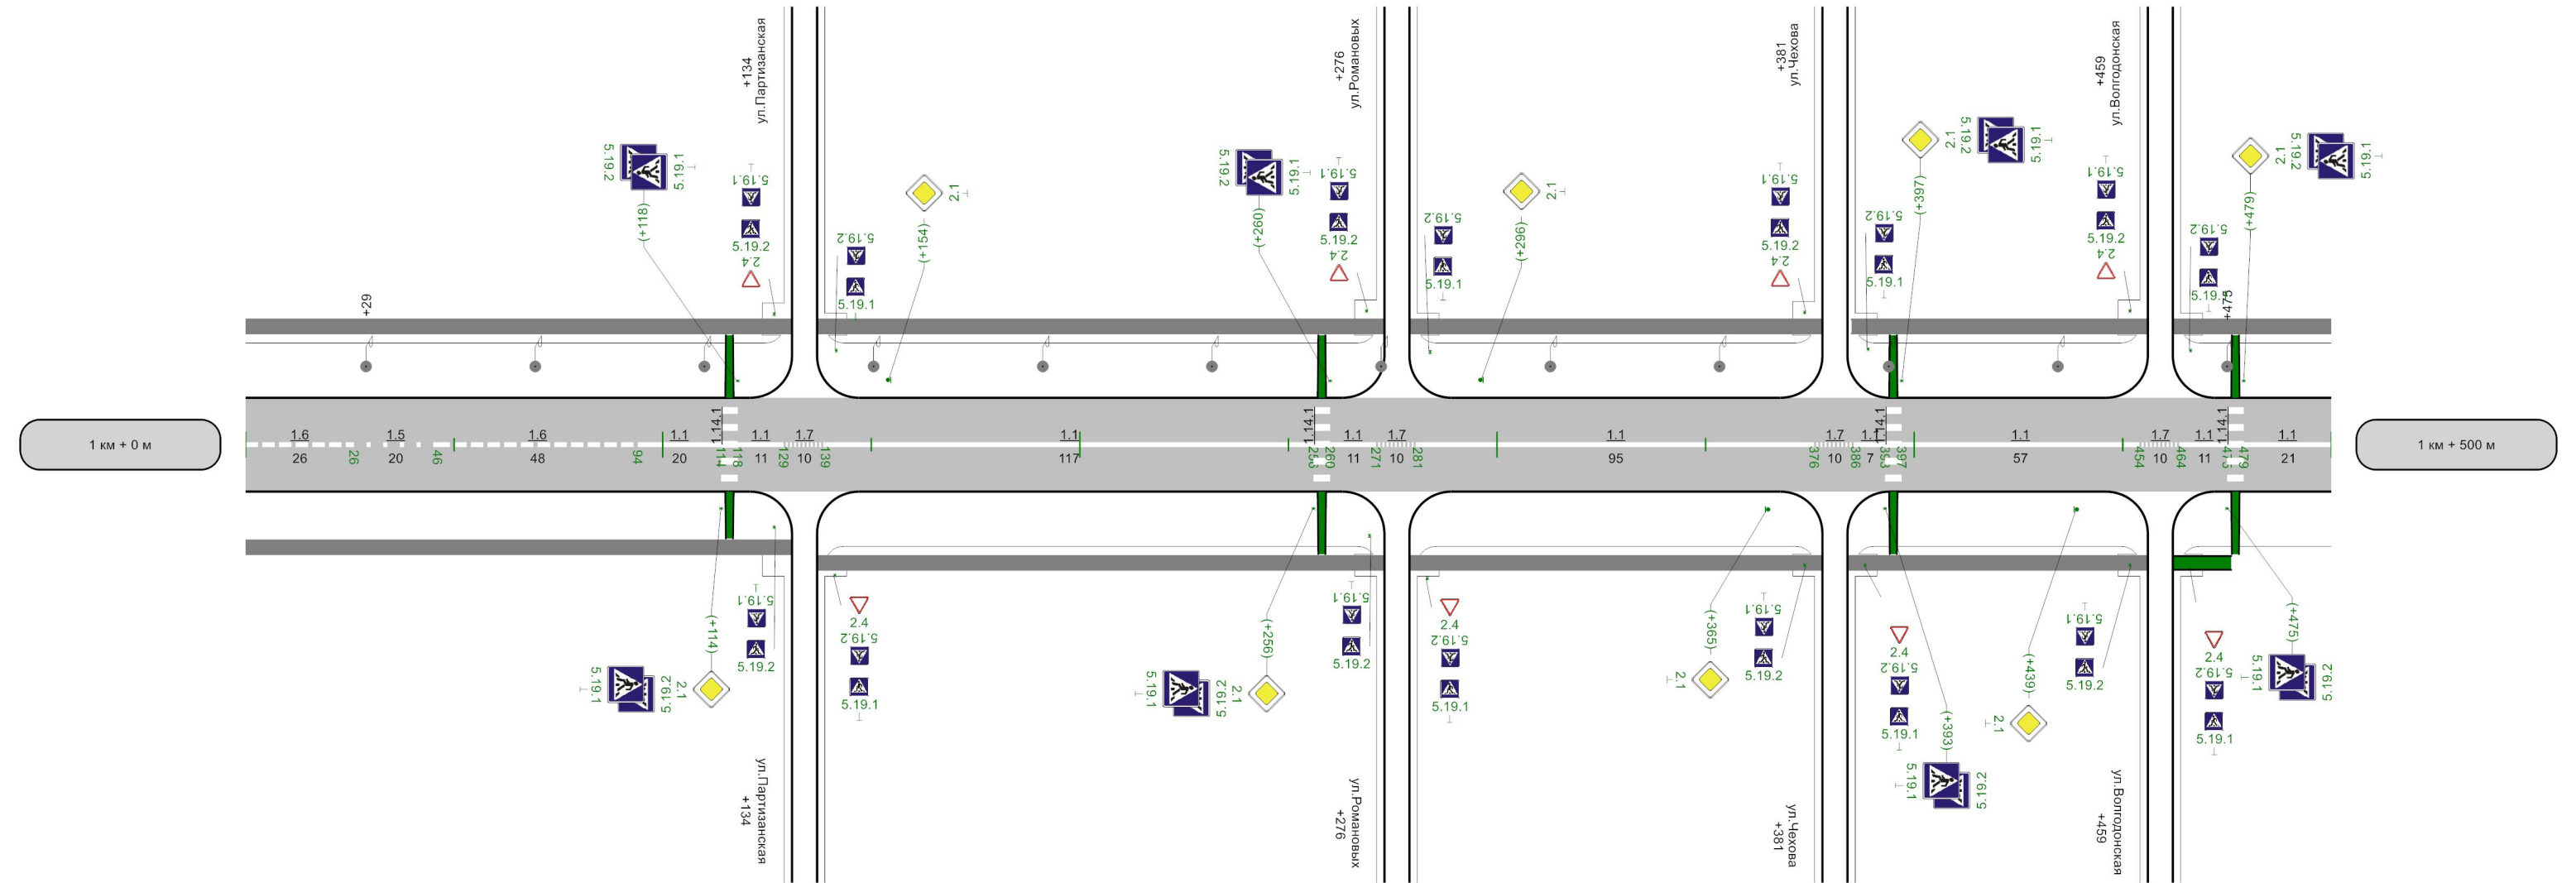

осевая	1.6 0 - 26	1.5 26 - 46	1.6 46 - 94	1.1 94 - 114	1.1 118 - 129	1.7 129 - 139	1.1 139 - 256	1.1 260 - 271	1.7 271 - 281	1.1 281 - 376	1.7 376 - 386	1.1 386 - 393	1.1 397 - 454	1.7 454 - 464	1.1 464 - 475	1.1 479 - 500
Дорожные ограждения и направляющие устройства справа																
Тротуары справа	ширина 1м, а/б, 0 - 131				ширина 1м, а/б, 137 - 273				ширина 1м, а/б, 279 - 378				ширина 1м, а/б, 384 - 456			

Элементы дороги в продольном профиле	10	54
Кривые в плане		
Характеристики проезжей части	6,00	
Горизонтальная дорожная разметка слева		
Дорожные ограждения и направляющие устройства по оси		
Дорожные ограждения и направляющие устройства слева		
Тротуары слева	ширина 1м, а/б, 500 - 540	

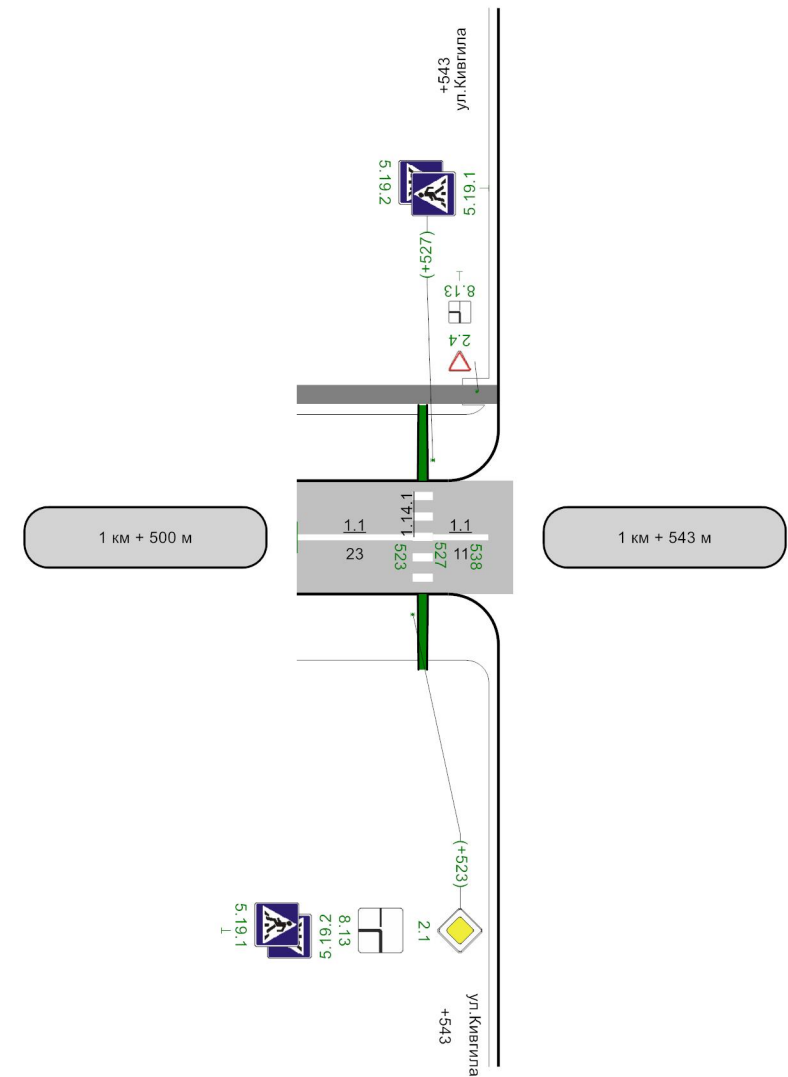

Коды объектов, входящих в состав	осевая	1.1 500 - 523	1.1 527 - 538
Дорожные ограждения и направляющие устройства справа			
Тротуары справа			

Схема расположения


ул. Ремезова
участок 1 км 0+000 – км 0+735
участок 2 км 0+000 – км 0+800




Условные обозначения



участок 1
участок 2

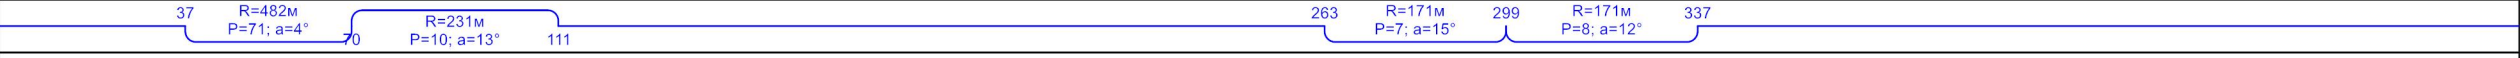
Элементы дороги в продольном профиле										
Кривые в плане										
Характеристики проезжей части	6,00									
Горизонтальная дорожная разметка слева										
Дорожные ограждения и направляющие устройства по оси										
Дорожные ограждения и направляющие устройства слева										
Тротуары слева										

Разметка на участке:
1.1 : 196,00 м
1.5 : 10,00 м
1.6 : 202,00 м
1.7 : 46,00 м
1.14.1 : 24,00 м
1.24.1 : 1,00 шт

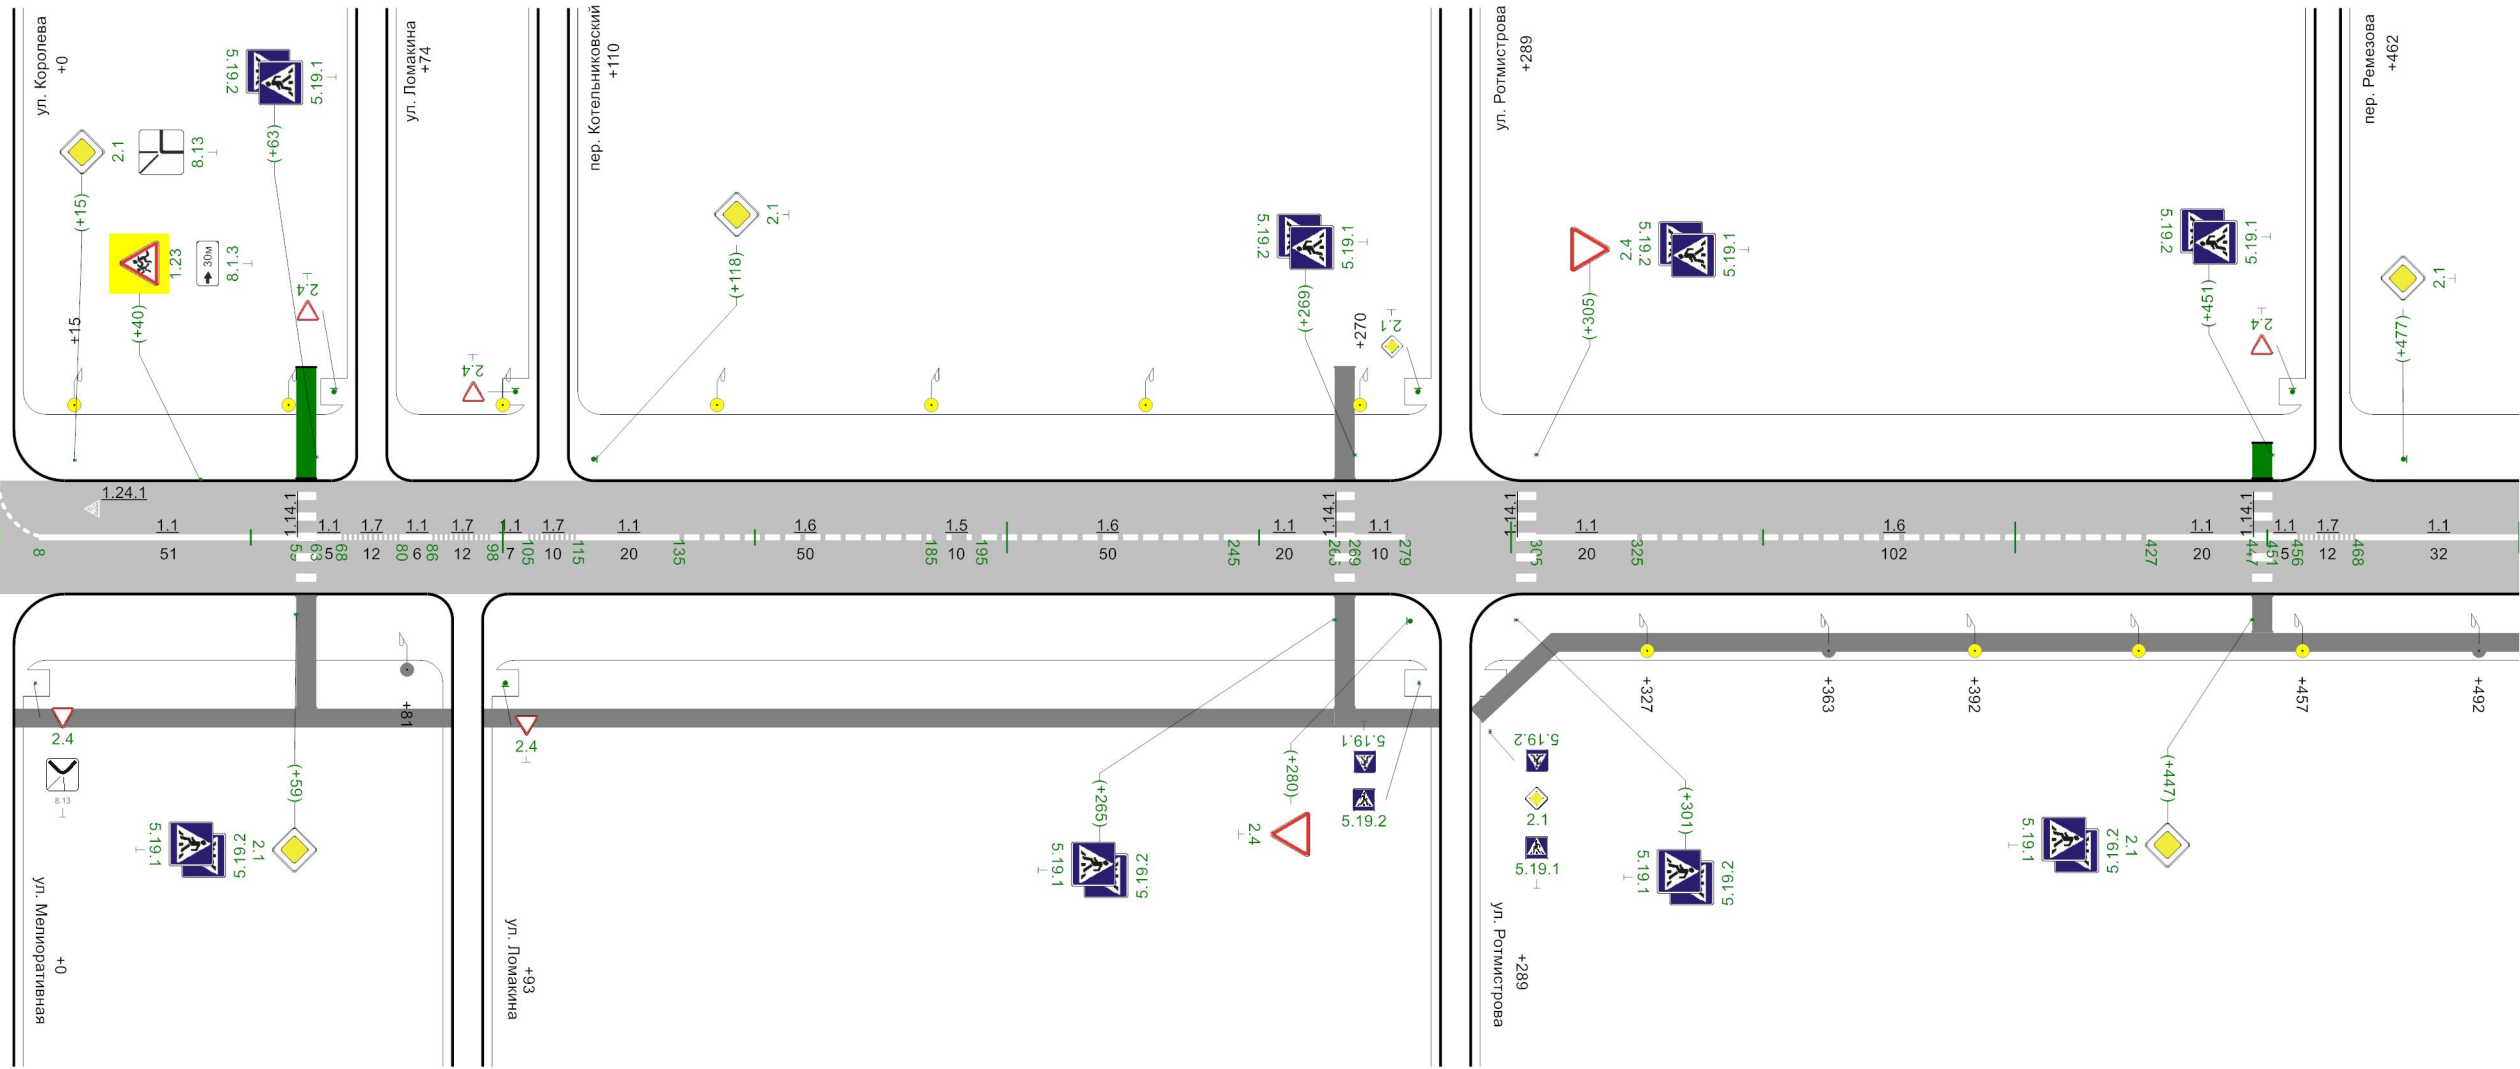

осевая	1.1 8 - 59	1.1 63 - 68	1.7 68 - 80	1.1 80 - 86	1.7 86 - 98	1.1 98 - 105	1.7 105 - 115	1.1 115 - 135	1.6 135 - 185	1.5 185 - 195	1.6 195 - 245	1.1 245 - 265	1.1 269 - 279	1.1 305 - 325	1.6 325 - 427	1.1 427 - 447	1.1 451 - 456	1.7 456 - 468	1.1 468 - 500
Дорожные ограждения и направляющие устройства справа																			
Тротуары справа	ширина 1м, а/б, 3 - 90				ширина 1м, а/б, 96 - 265								ширина 1м, а/б, 265 - 286	ширина 1м, а/б, 292 - 305	ширина 1м, а/б, 308 - 500				


Элементы дороги в продольном профиле					
Кривые в плане					
Характеристики проезжей части		6,00		6,00	654 5,00
1-ая от осевой 1-ая от осевой			1:17,1 610 - 616		
Дорожные ограждения и направляющие устройства по оси					
Дорожные ограждения и направляющие устройства слева					
Тротуары слева					

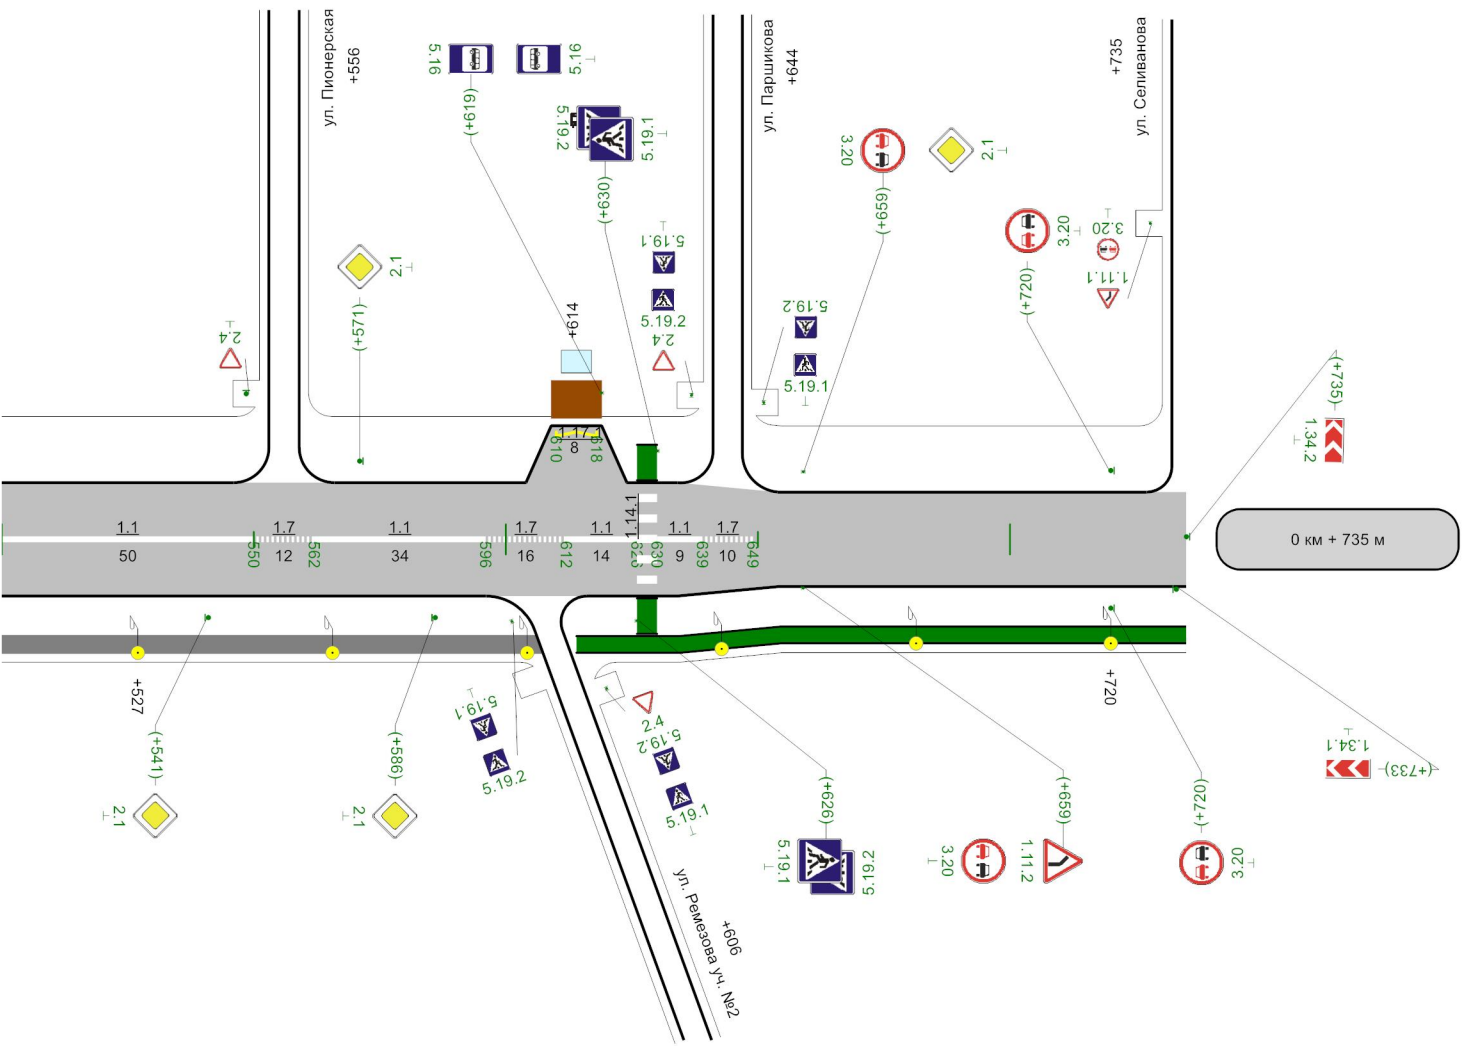

	осевая	1.1 500 - 550	1.7 550 - 562	1.1 562 - 596	1.7 596 - 612	1.1 612 - 626	1.1 630 - 639	1.7 639 - 649	
Дорожные ограждения и направляющие устройства справа									
Тротуары справа		ширина 1м, а/б, 500 - 607				н/д: ширина 1м, а/б, 614 - 735			

Элементы дороги в продольном профиле	9	11	R=7159м			5	5	12
Кривые в плане	R=39м P=1; a=23°	56	R=242м P=8; a=17°	145	R=750м P=75; a=6°	R=6098м	292	R=948м P=189; a=3°
Характеристики проезжей части	5,50							
Горизонтальная дорожная разметка слева								
Дорожные ограждения и направляющие устройства по оси								
Дорожные ограждения и направляющие устройства слева								
Тротуары слева								

Разметка на участке:
1.14.1 : 5,50 м
1.24.3 : 1,00 шт

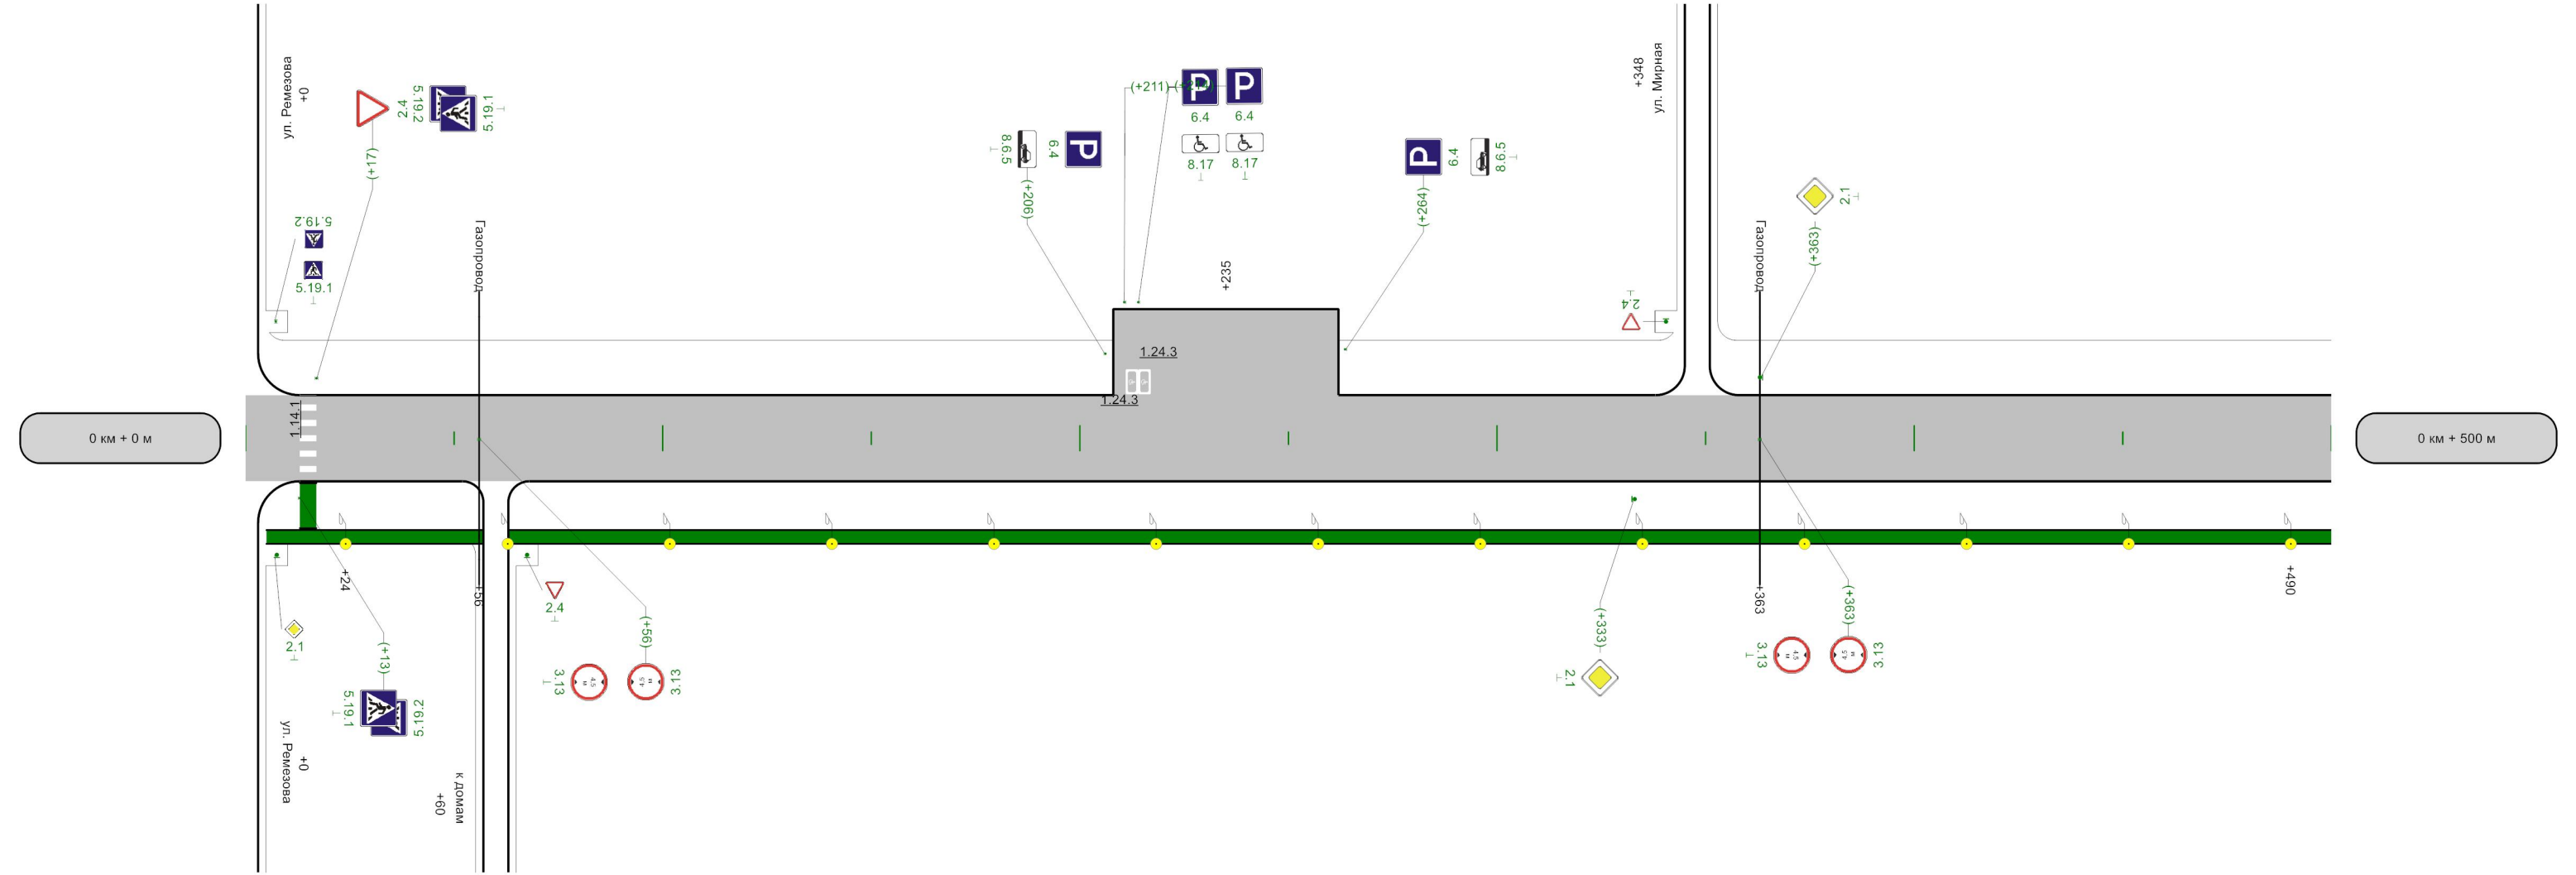

Горизонтальная дорожная разметка справа	
Дорожные ограждения и направляющие устройства справа	
Тротуары справа	н/д: ширина 1м, а/б, в - 500

Разметка на участке:
нет


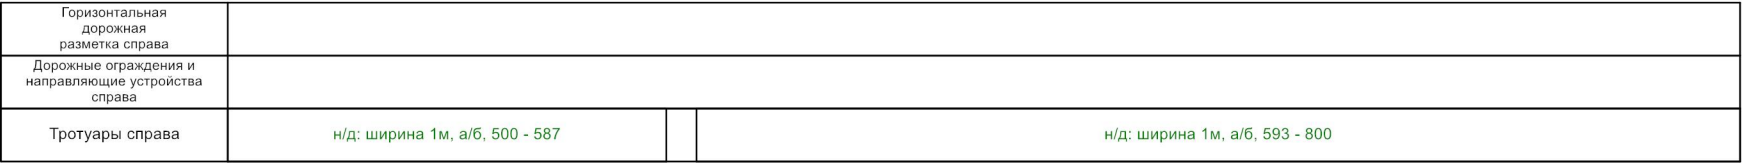


Схема расположения

ул. Родина
км 0+000 – км 2+150

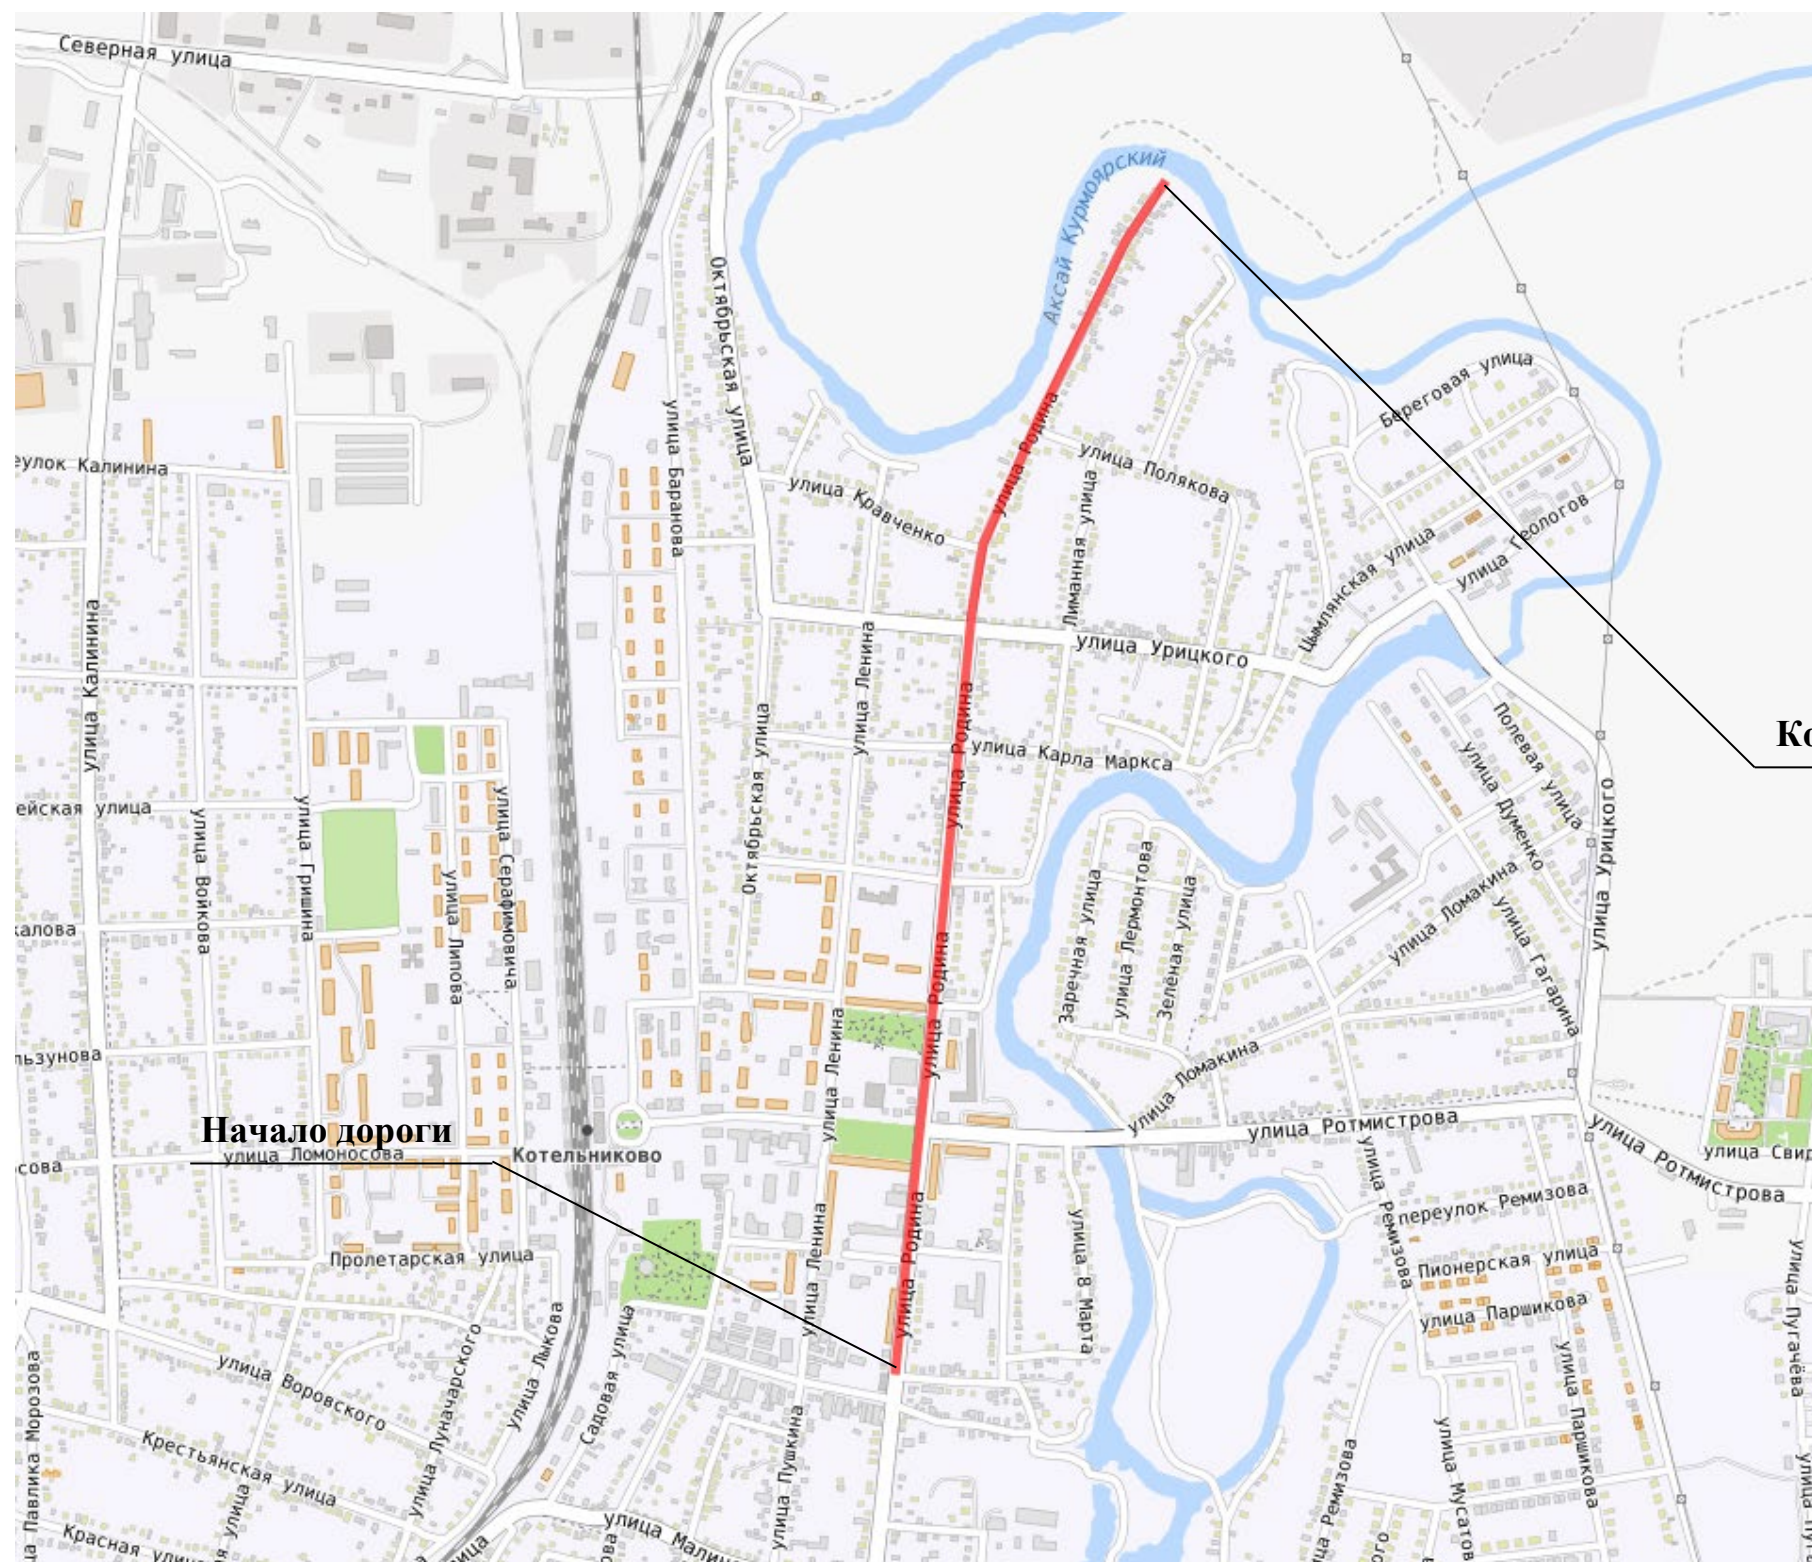


Условные обозначения

ул. Родина

Элементы дороги в продольном профиле										
Кривые в плане										
Характеристики проезжей части	6,00									
1-ая от осевой			1.17.1 61 - 69					1.17.1 427 - 435	1.17.1 440 - 484	
Дорожные ограждения и направляющие устройства по оси										
Дорожные ограждения и направляющие устройства слева	Металл, 86 - 194					Металл, 204 - 226	Металл, 246 - 268	Металл, 273 - 330	Металл, 485 - 500	
Тротуары слева	ширина 1,5м, а/б, 4 - 28	ширина 1,5м, а/б, 84 - 196			ширина 1,5м, а/б, 202 - 239			ширина 1,5м, а/б, 245 - 331	ширина 4м, а/б, 386 - 414	


Разметка на участке:
1.1 : 378,00 м
1.7 : 115,00 м
1.11 : 30,00 м
1.12 : 12,00 м
1.14.1 : 48,00 м
1.17.1 : 72,00 м
1.24.1 : 4,00 шт
1.25 : 24,00 м

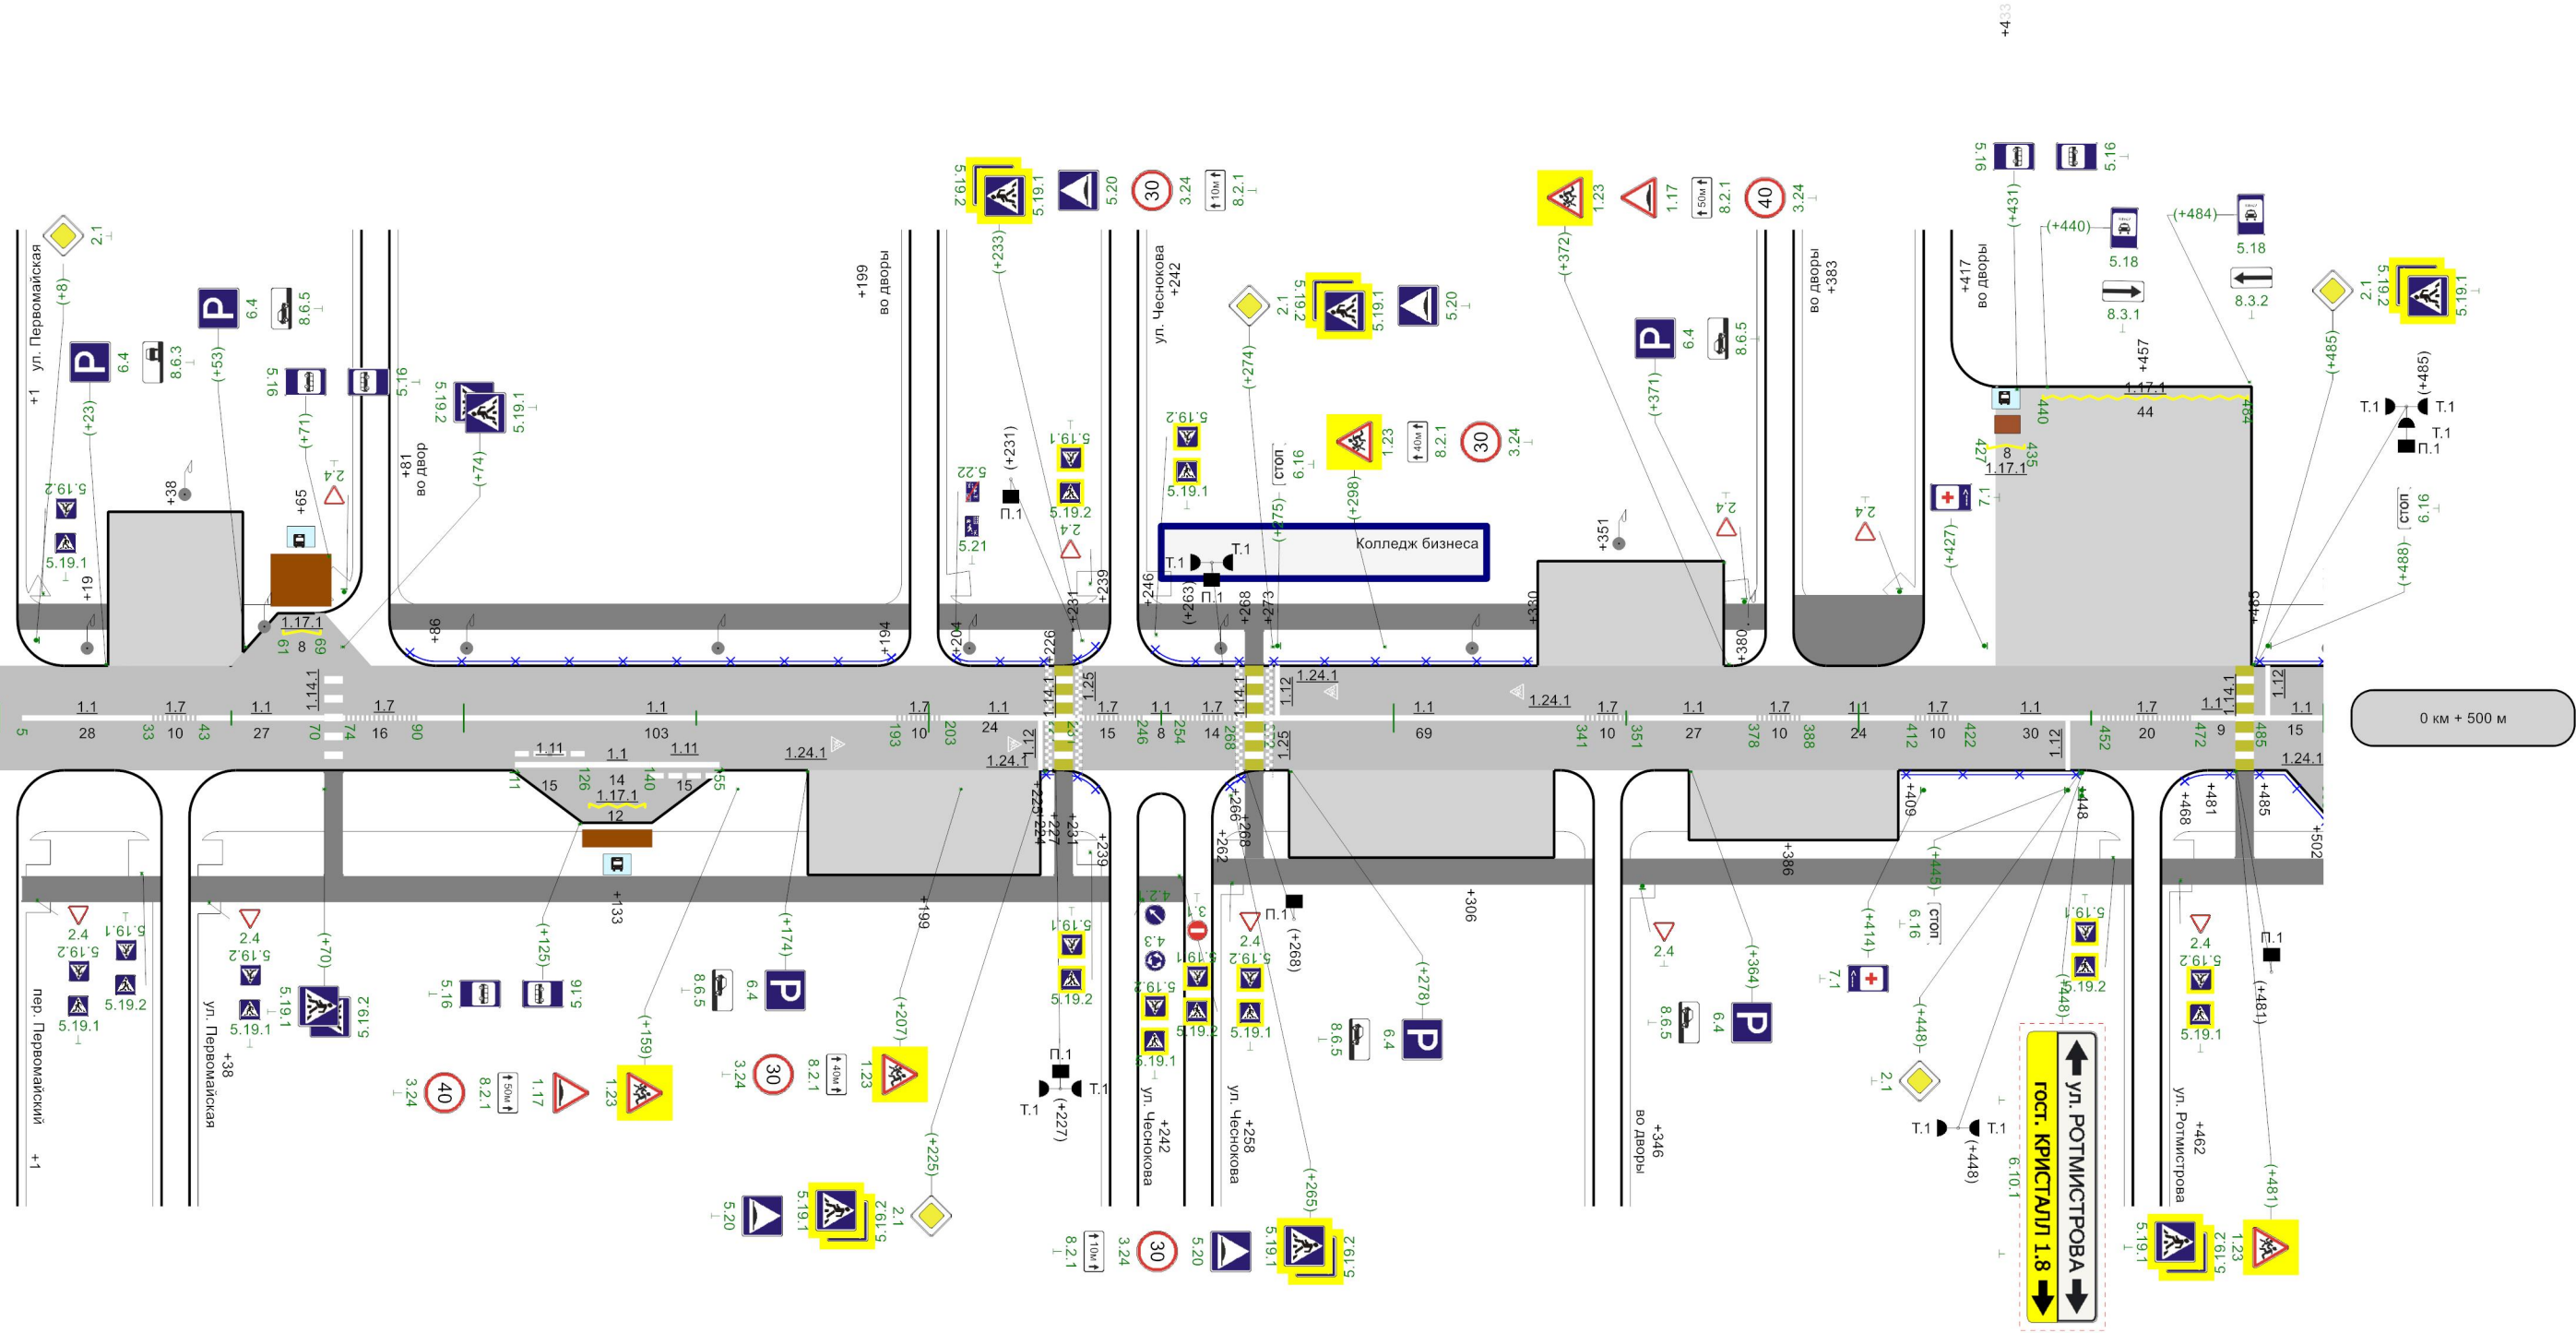

Горизонтальная дорожная разметка справа	осевая	1.1 5 - 33	1.7 33 - 43	1.1 43 - 70	1.7 74 - 90	1.1 90 - 193				1.7 193 - 203	1.1 203 - 227	1.7 231 - 246	1.1 246 - 254	1.7 254 - 268	1.1 272 - 341				1.7 341 - 351	1.1 351 - 378	1.7 378 - 388	1.1 388 - 412	1.7 412 - 422	1.1 422 - 452	1.7 452 - 472	1.1 472 - 481	1.1 485 - 500						
	1-ая от осевой					1.11 111 - 126	1.11 126 - 140	1.11 140 - 155																									
Дорожные ограждения и направляющие устройства справа														Металл, 201 - 208											Металл, 409 - 448			Металл, 468 - 481	Металл, 485 - 500				
Тротуары справа		ширина 1,5м, а/б, 5 - 35		ширина 1,5м, а/б, 41 - 239														ширина 1,5м, а/б, 261 - 343				ширина 1,5м, а/б, 349 - 459										ширина 1,5м, а/б, 465 - 500	

Элементы дороги в продольном профиле		12																									
Кривые в плане		R=427м P=10; a=26°		575		676		R=1532м P=93; a=9°		928																	
Характеристики проезжей части		6,00																									
Дорожные ограждения и направляющие устройства по оси	1-ая от осевой	1.17.1 508 - 516																									
Дорожные ограждения и направляющие устройства по оси																											
Дорожные ограждения и направляющие устройства слева		Металл, 762 - 777			Металл, 602 - 652				Металл, 664 - 702				Металл, 714 - 758		Металл, 762 - 777		Металл, 782 - 818		Металл, 822 - 842				Металл, 858 - 877				
Тротуары слева		ширина 1,5м, а/б, 530 - 590				ширина 1,5м, а/б, 596 - 655				ширина 1,5м, а/б, 661 - 704				ширина 1,5м, а/б, 708 - 759		металл 1.202, а/б, 762 - 777		ширина 1,5м, а/б, 782 - 818		ширина 1,5м, а/б, 822 - 890						ширина 1м, а/б, 896 - 1000	


Разметка на участке:
1.1 : 317,00 м
1.5 : 32,00 м
1.6 : 50,00 м
1.7 : 79,00 м
1.14.1 : 12,00 м
1.17.1 : 16,00 м
1.24.1 : 6,00 шт
1.24.3 : 1,00 шт
1.25 : 36,00 м

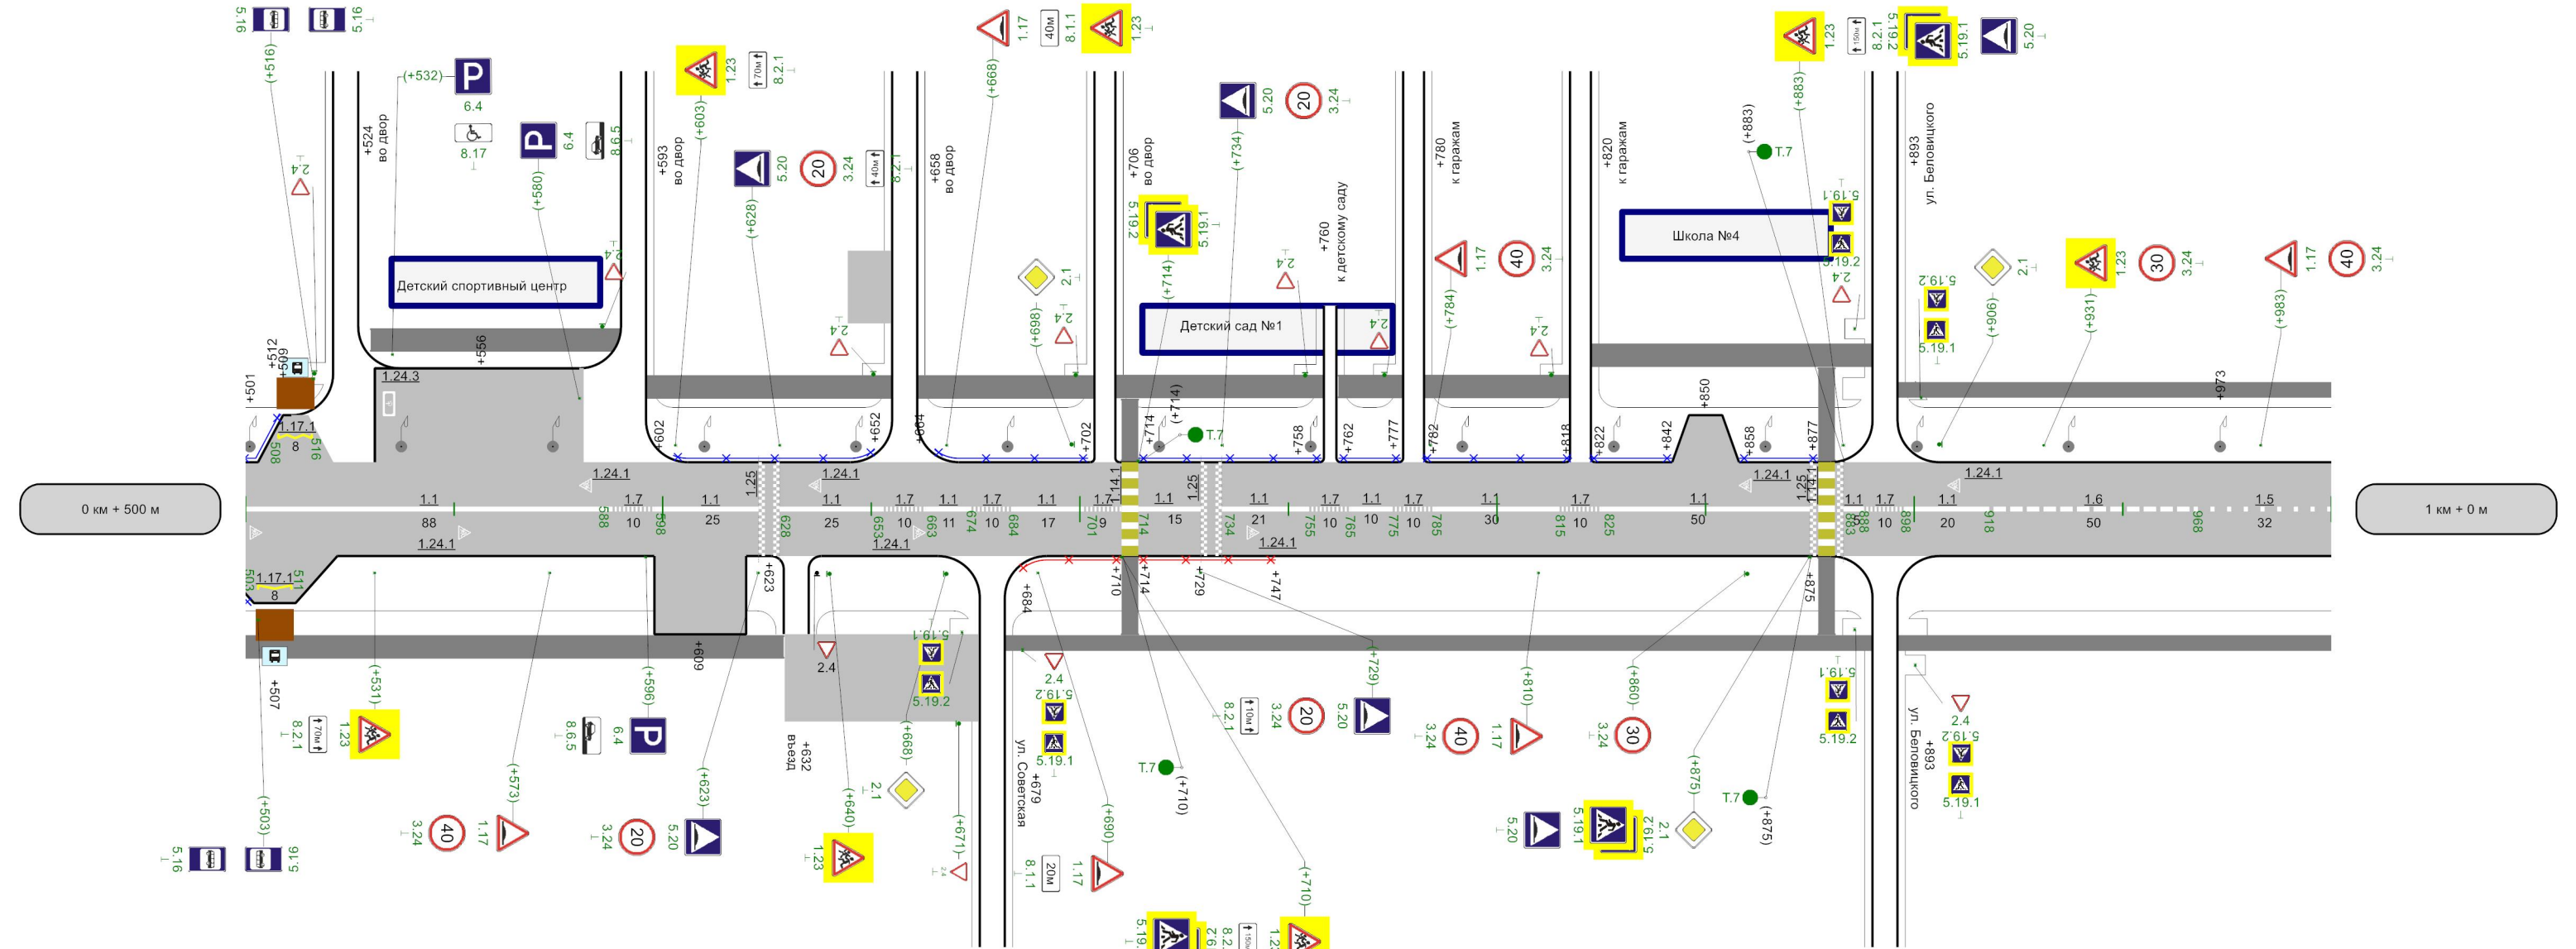

Горизонтальная разметка справа	осевая	1.1 500 - 588	1.7 588 - 598	1.1 598 - 623	1.1 628 - 653	1.7 653 - 663	1.1 663 - 674	1.7 674 - 684	1.1 684 - 701	1.7 701 - 710	1.1 714 - 729	1.1 734 - 755	1.7 755 - 765	1.1 765 - 775	1.7 775 - 785	1.1 785 - 815	1.7 815 - 825	1.1 825 - 875	1.1 883 - 888	1.7 888 - 898	1.1 898 - 918	1.6 918 - 968	1.5 968 - 1000
	1-ая от осевой	1.17.1 503 - 511																					
Дорожные ограждения и направляющие устройства справа		н/д: Металл, 684 - 710										н/д: Металл, 714 - 747											
Тротуары справа		ширина 1,5м, а/б, 500 - 629					ширина 1м, а/б, 682 - 890												ширина 1м, а/б, 896 - 1000				

Элементы дороги в продольном профиле	-12		
Кривые в плане			
Характеристики проезжей части	6,00		333 5,00
Горизонтальная дорожная разметка слева			
Дорожные ограждения и направляющие устройства по оси			
Дорожные ограждения и направляющие устройства слева			Металл, 267 - 318
Тротуары слева	ширина 1м, а/б, 0 - 124	ширина 1м, а/б, 130 - 318	Металл, 334 - 347


Разметка на участке:
1.1 : 60,00 м
1.5 : 75,00 м
1.6 : 150,00 м
1.7 : 18,00 м
1.12 : 5,50 м
1.14.1 : 17,00 м

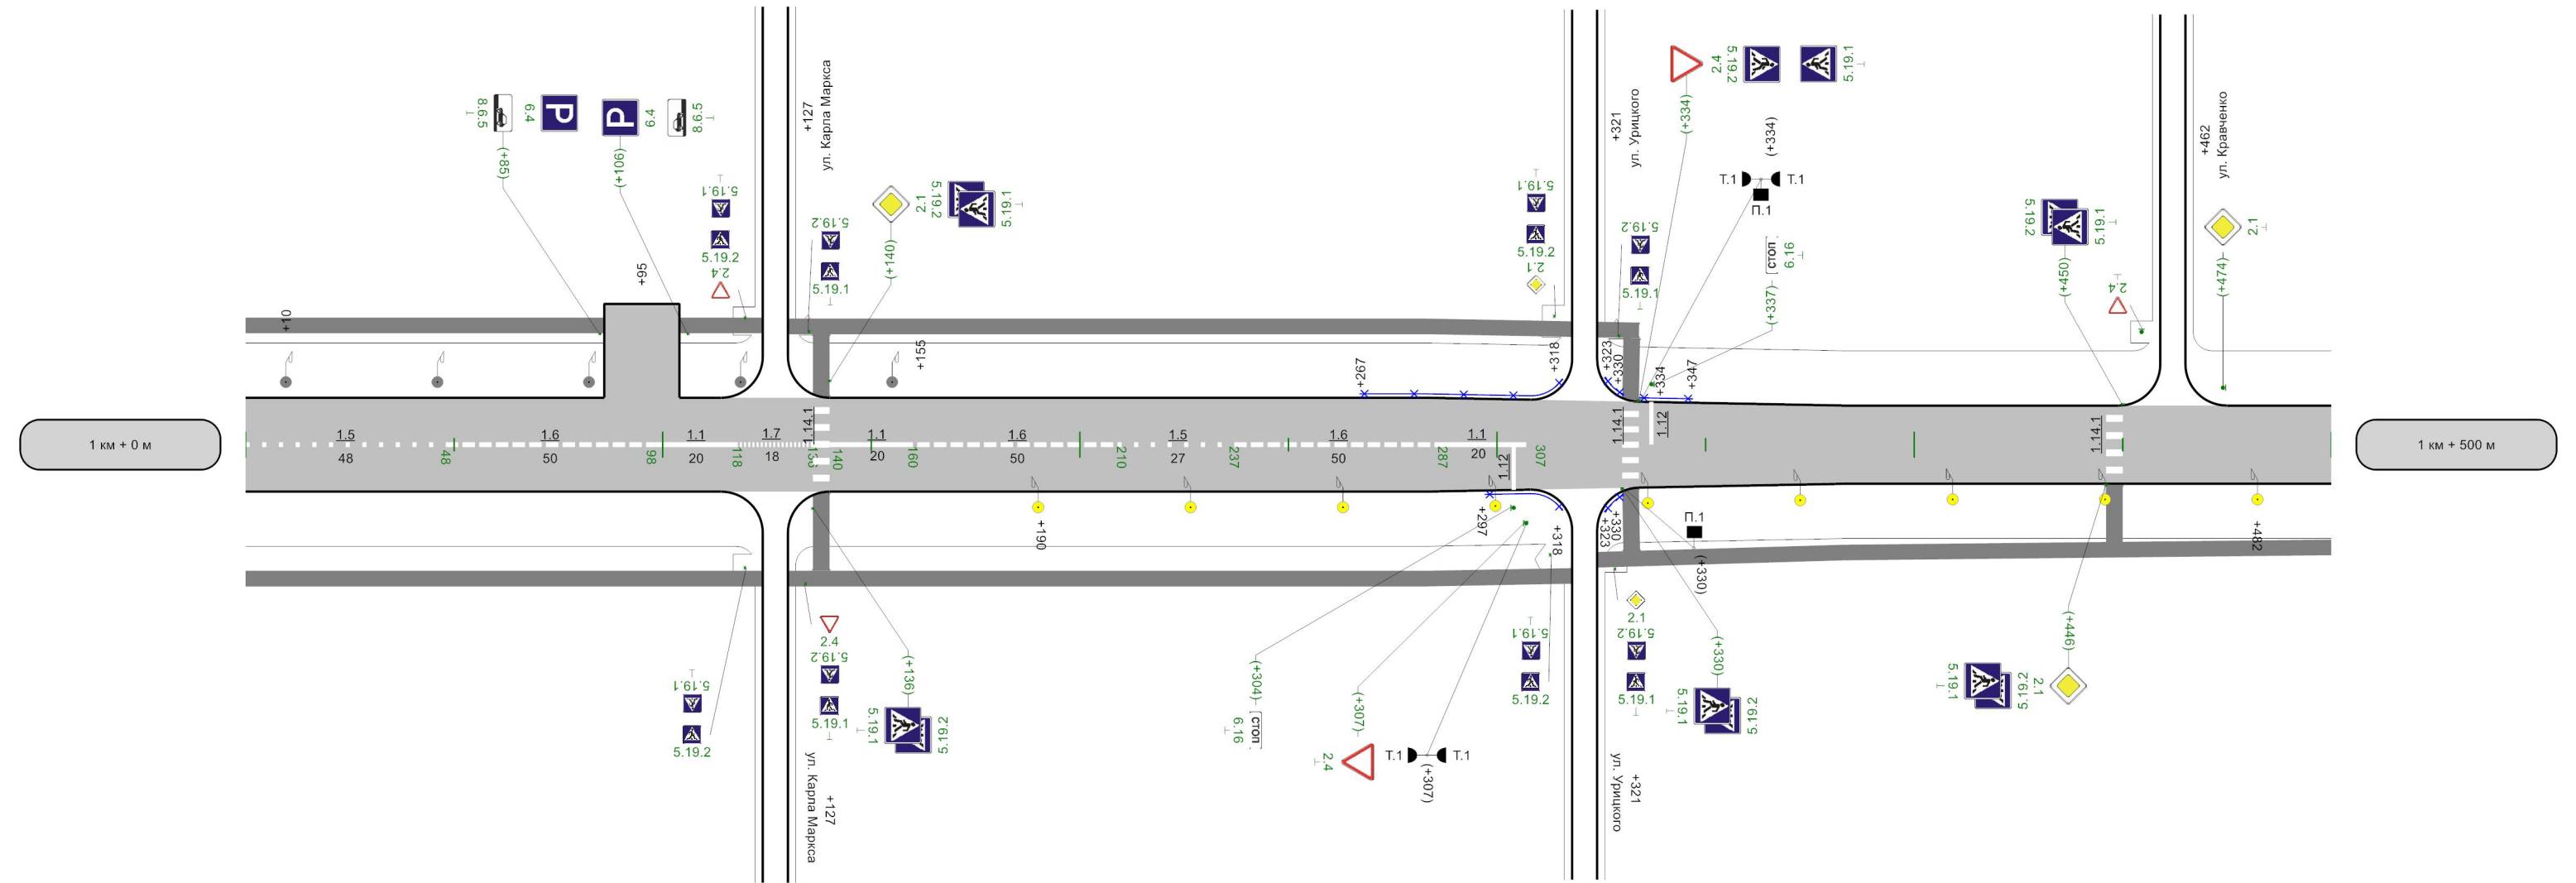

осевая	1.5 0 - 48	1.6 48 - 98	1.1 98 - 118	1.7 118 - 136	1.1 140 - 160	1.6 160 - 210	1.5 210 - 237	1.6 237 - 287	1.1 287 - 307			
Дорожные ограждения и направляющие устройства справа										Металл, 297 - 318	Металл, 334 - 347	
Тротуары справа	ширина 1м, а/б, 0 - 124	ширина 1м, а/б, 130 - 318								ширина 1м, а/б, 324 - 500		


Разметка на участке:
нет

Элементы дороги в продольном профиле	12 674
Кривые в плане	
Характеристики проезжей части	5,00
Горизонтальная дорожная разметка слева	
Дорожные ограждения и направляющие устройства по оси	
Дорожные ограждения и направляющие устройства слева	
Тротуары слева	

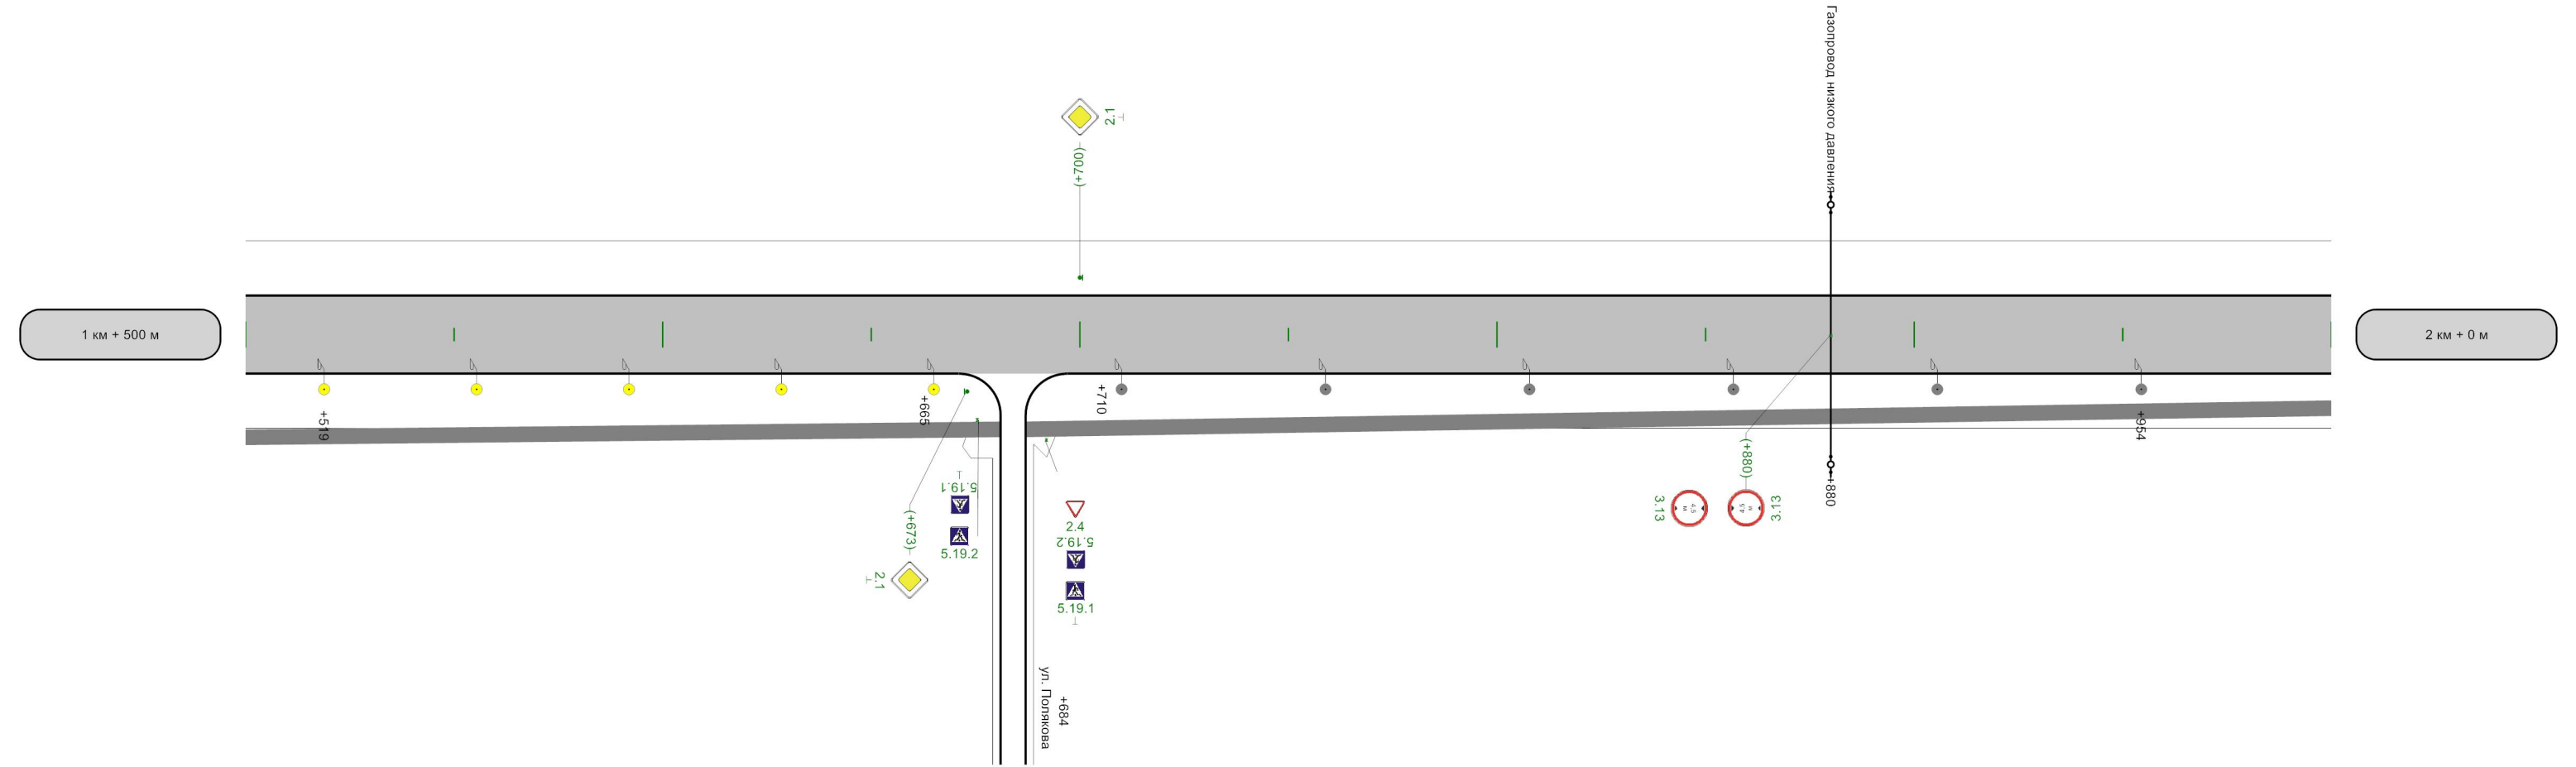

Горизонтальная дорожная разметка справа	
Дорожные ограждения и направляющие устройства справа	
Тротуары справа	ширина 1м, а/б, 500 - 681 ширина 1м, а/б, 687 - 1000

Элементы дороги в продольном профиле	
Кривые в плане	
Характеристики проезжей части	5,00
Горизонтальная дорожная разметка слева	
Дорожные ограждения и направляющие устройства по оси	
Дорожные ограждения и направляющие устройства слева	
Тротуары слева	

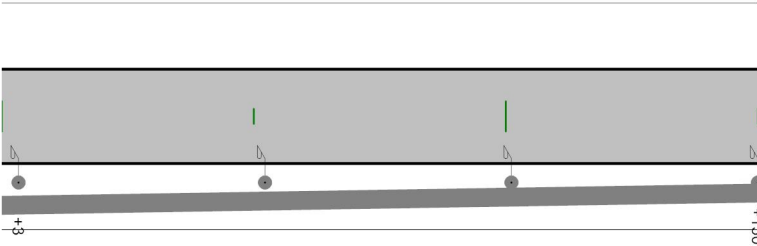

Горизонтальная дорожная разметка справа	
Дорожные ограждения и направляющие устройства справа	
Тротуары справа	ширина 1м, а/б, 0 - 150


Схема расположения

ул. Ротмистрова

уч. 1 км 0+000 – км 2+522

уч. 2 км 0+000 – км 0+260

уч. 2 км 0+000 – км 0+130

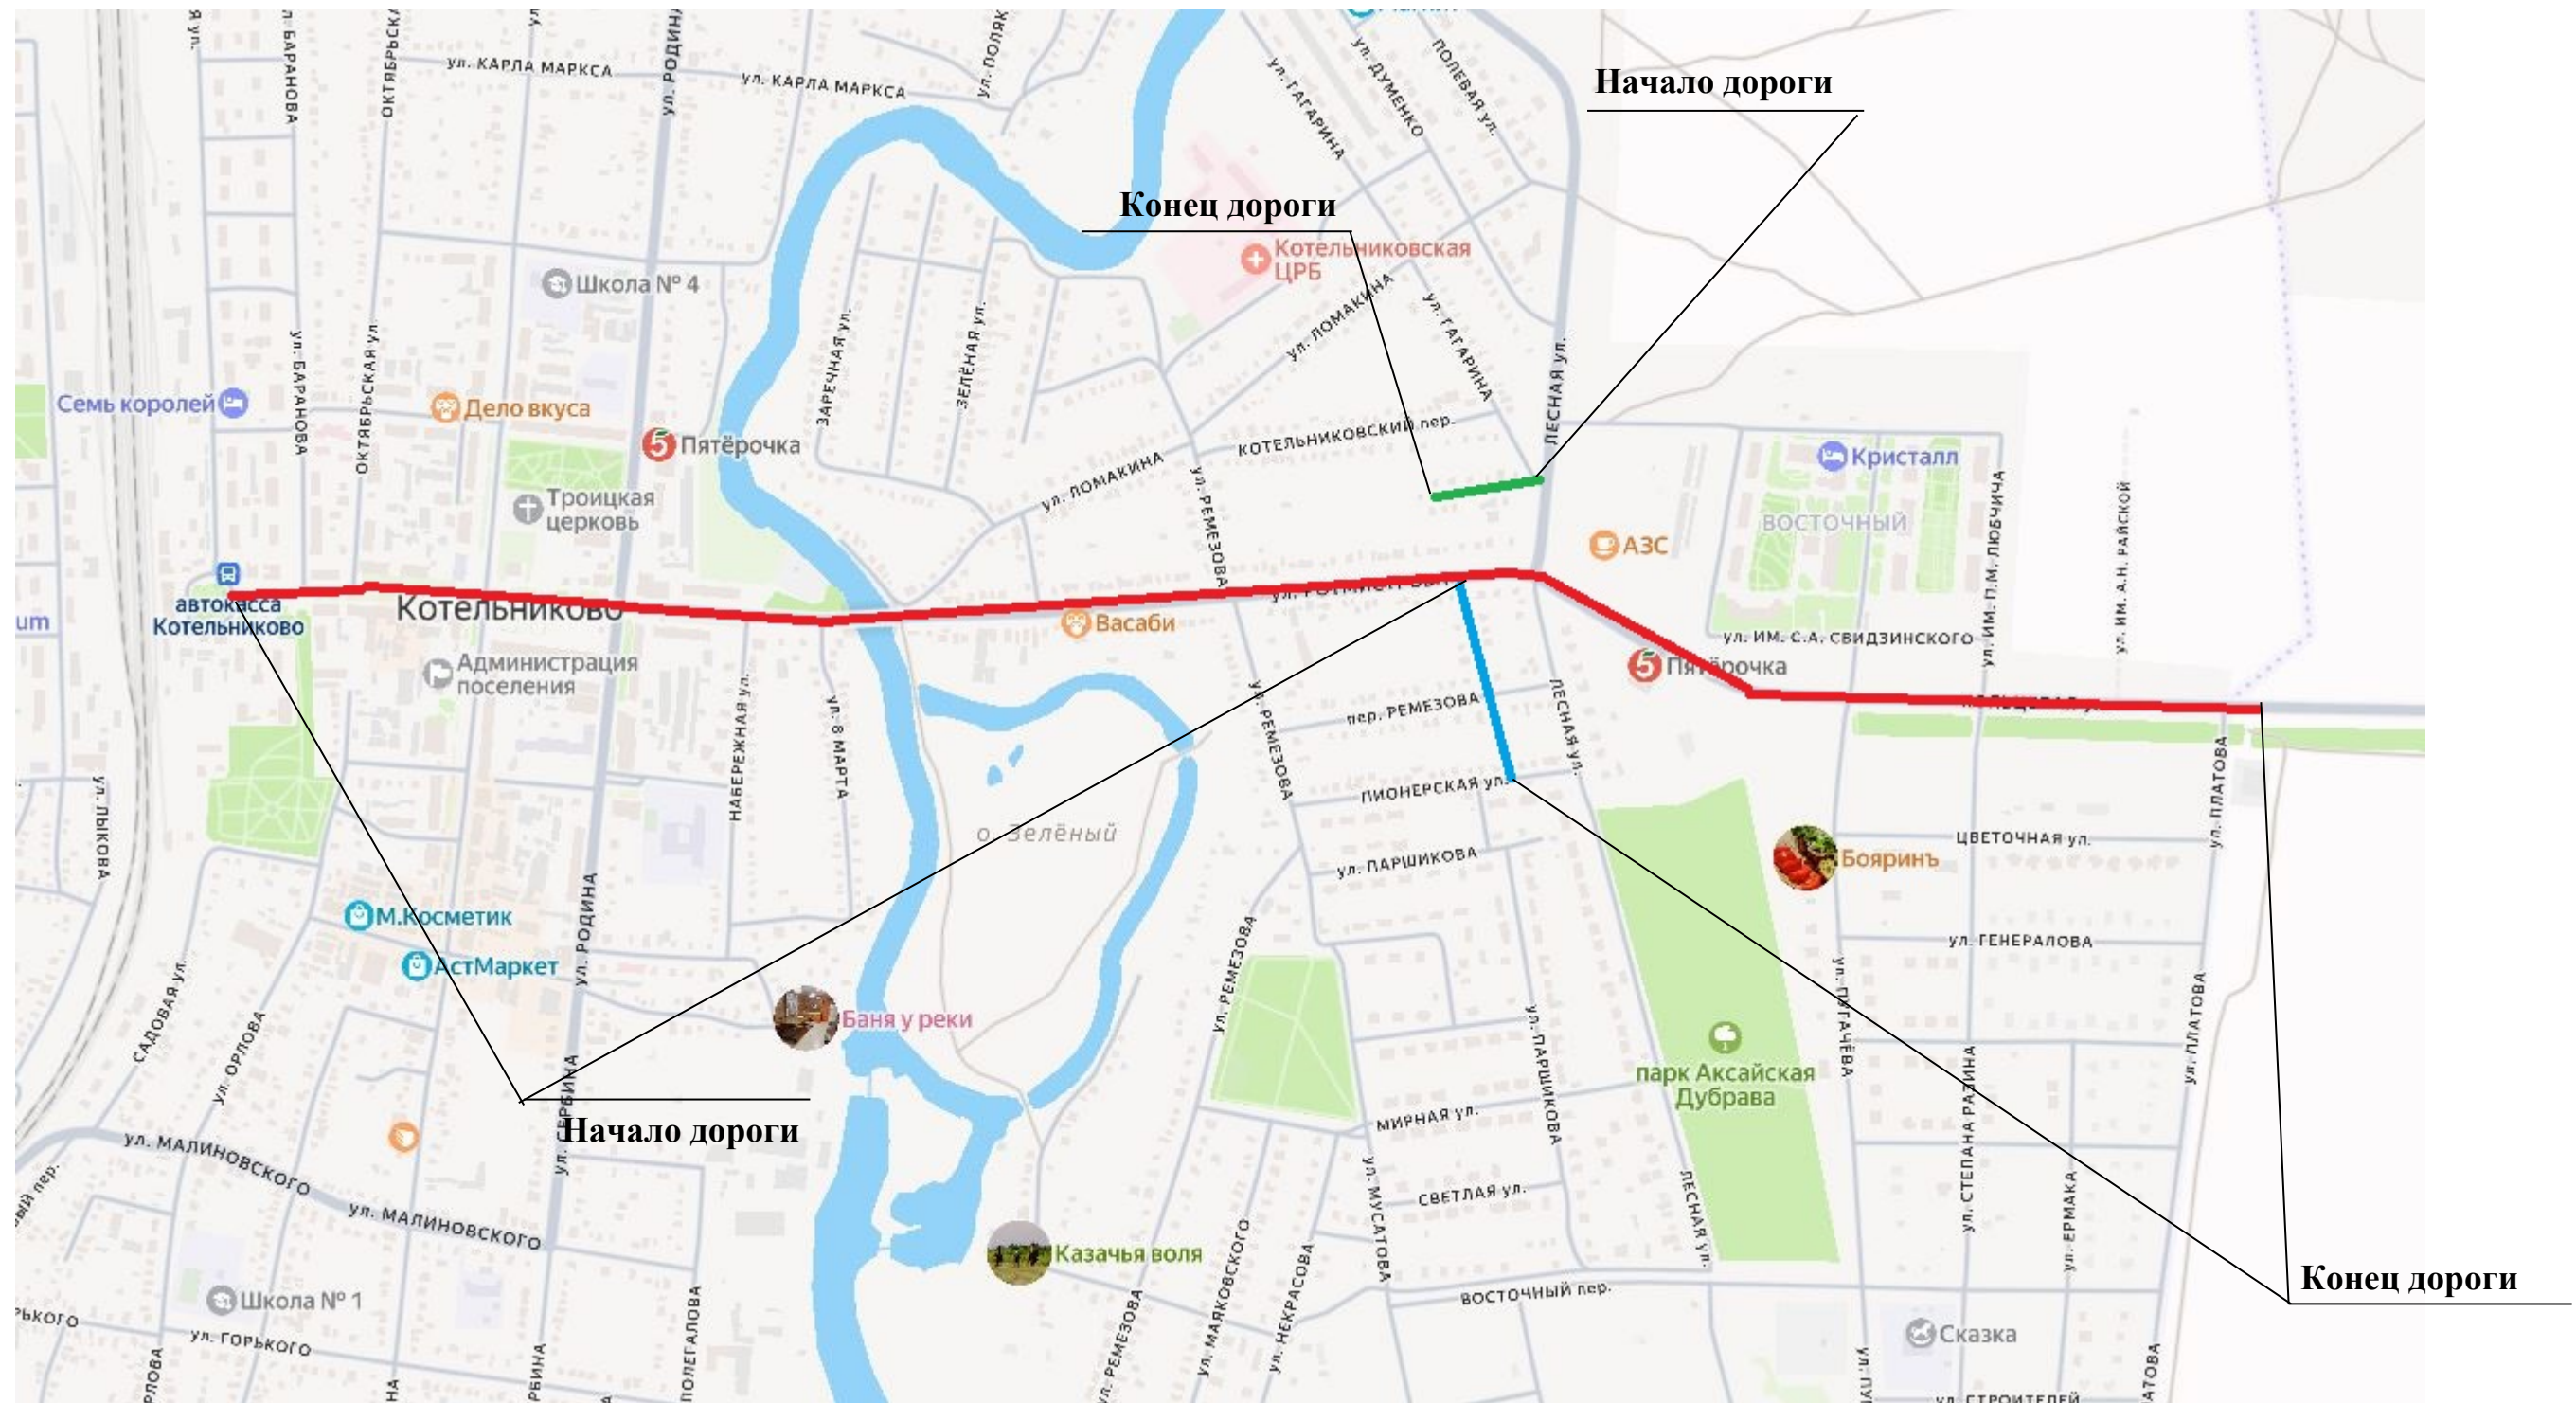


Условные обозначения

- ул. Ротмистрова уч. 1
- ул. Ротмистрова уч. 2
- ул. Ротмистрова уч. 3

Элементы дороги в продольном профиле		7 465				
Кривые в плане						
Характеристики проезжей части		12,00	12,00	6,50	271	6,50
Полосы движения	1-ая от осевой					1,2 478 - 500
Дорожные ограждения и направляющие устройства по оси						
Дорожные ограждения и направляющие устройства слева						м/д: Металл, 478 - 500
Тротуары слева		ширина 1м, а/б, 3 - 72	ширина 1м, а/б, 78 - 141	ширина 1м, а/б, 147 - 300		ширина 1м, а/б, 469 - 486 ширина 1м, а/б, 486 - 500


Разметка на участке:
1.1 : 122,00 м
1.2 : 36,00 м
1.7 : 55,00 м
1.12 : 3,25 м
1.14.1 : 43,50 м
1.24.3 : 1,00 шт

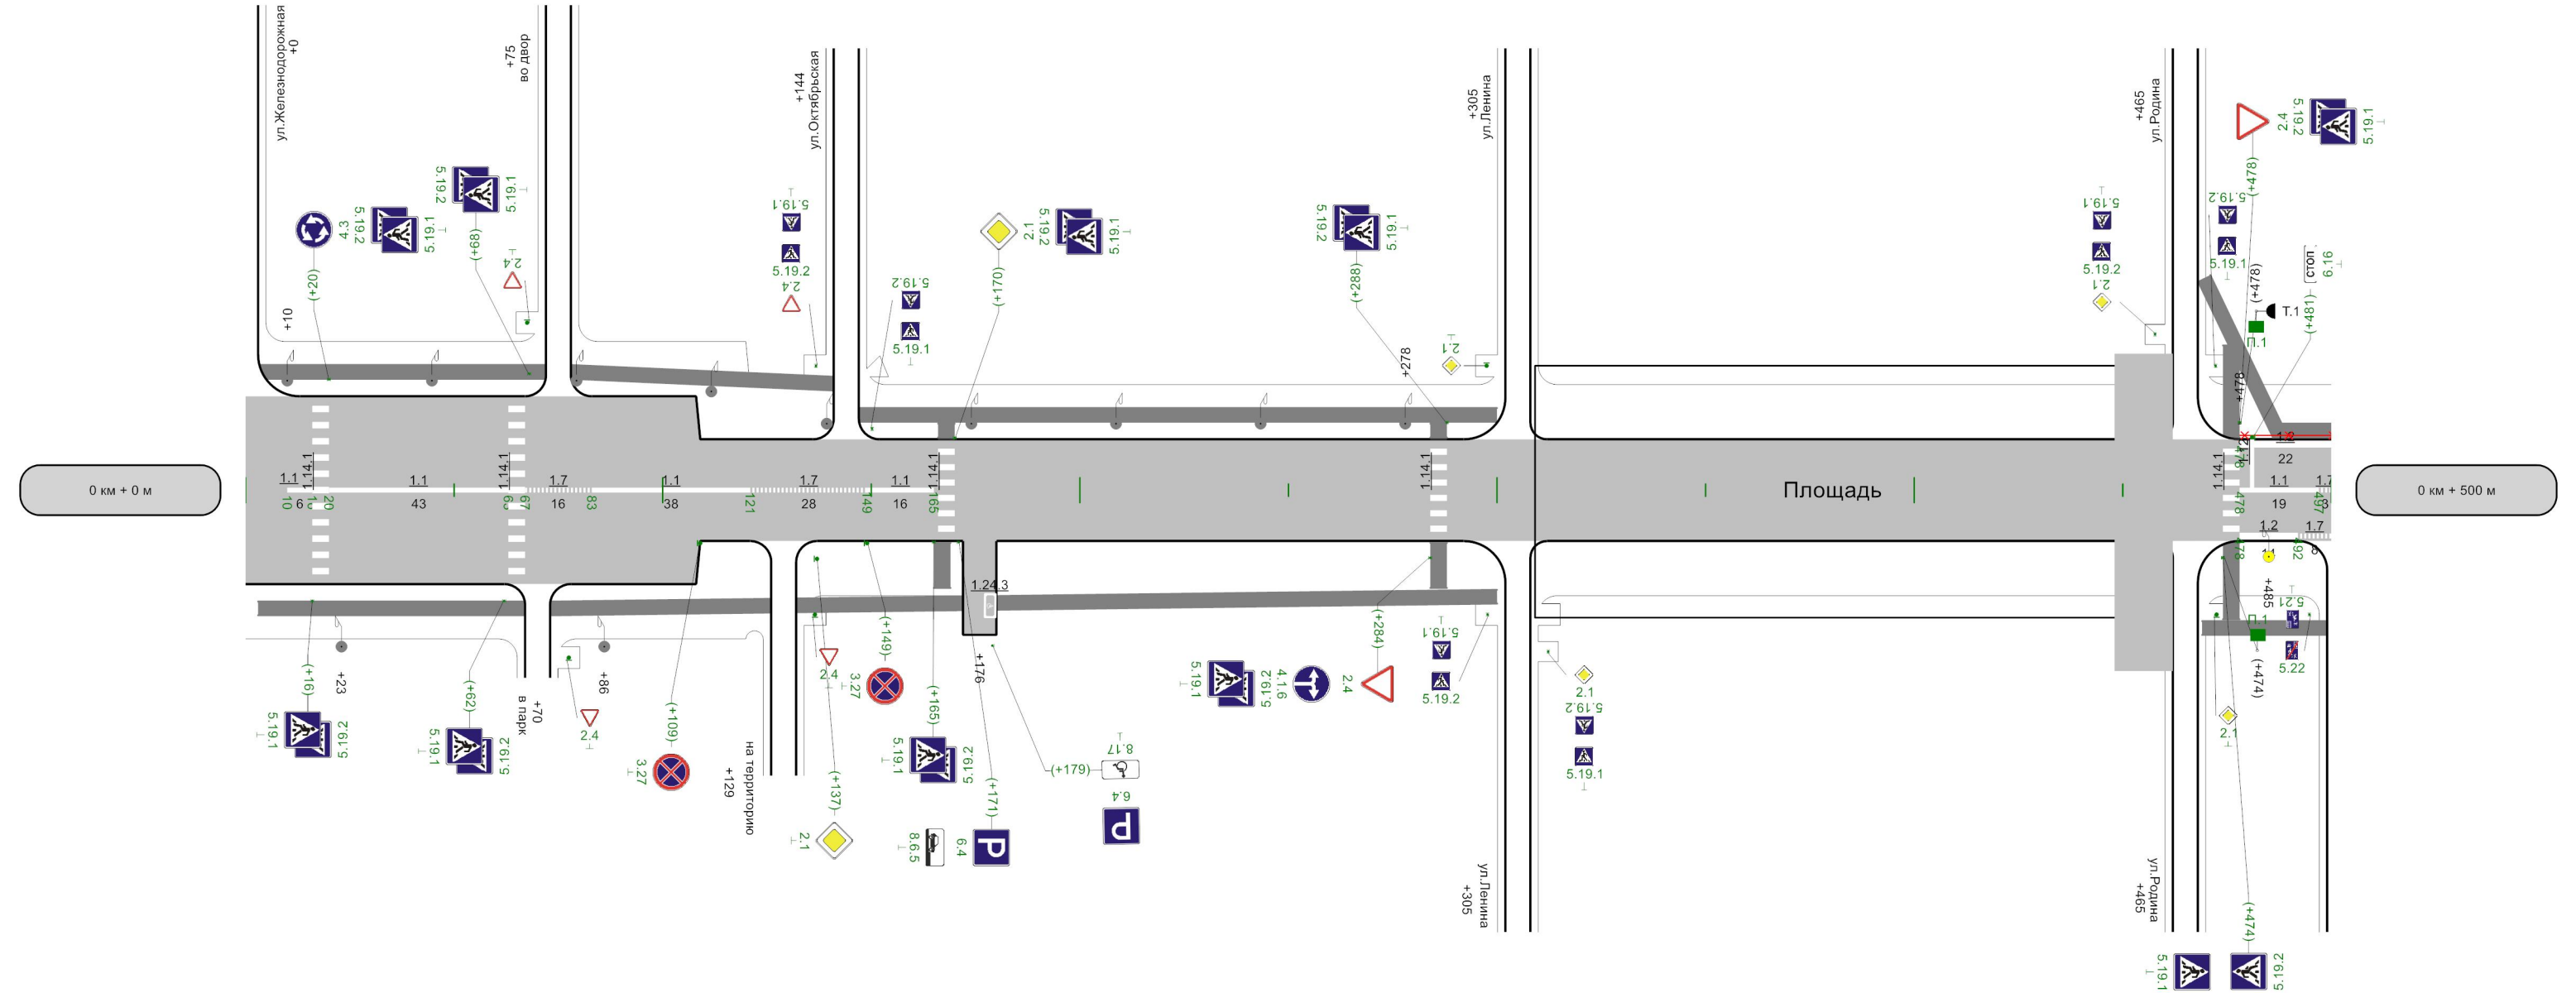

Горизонтальная разметка справа	осевая	1.1 10 - 16	1.1 20 - 63	1.7 67 - 83	1.1 83 - 121	1.7 121 - 149	1.1 149 - 165	1.1 478 - 497
	1-ая от осевой							1.2 478 - 492 1.7 492 - 500
Дорожные ограждения и направляющие устройства справа								
Тротуары справа		ширина 1м, а/б, 3 - 67	ширина 1м, а/б, 73 - 300				ширина 1м, а/б, 469 - 499	

Элементы дороги в продольном профиле																	
Кривые в плане																	
Характеристики проезжей части		6,50															
	1-ая от осевой	1.2 500 - 522	1.7 522 - 607			1.7 615 - 647					1.2 646 - 971	1.7 971 - 997					
Дорожные ограждения и направляющие устройства по оси																	
Дорожные ограждения и направляющие устройства слева		н/д: Металл, 500 - 523					н/д: Металл, 647 - 810			н/д: 11 ДО-ММ, 810 - 882							
Тротуары слева		ширина 1м, а/б, 500 - 523	ширина 1м, а/б, 531 - 621				ширина 1м, а/б, 643 - 810				ширина 1м, а/б, 810 - 882				ширина 1м, а/б, 889 - 981		

Разметка на участке:
1.1 : 440.00 м
1.2 : 812.00 м
1.7 : 220.00 м
1.14.1 : 6.50 м
1.17.1 : 12.00 м
1.24.1 : 4.00 шт
1.24.3 : 1.00 шт
1.25 : 26.00 м

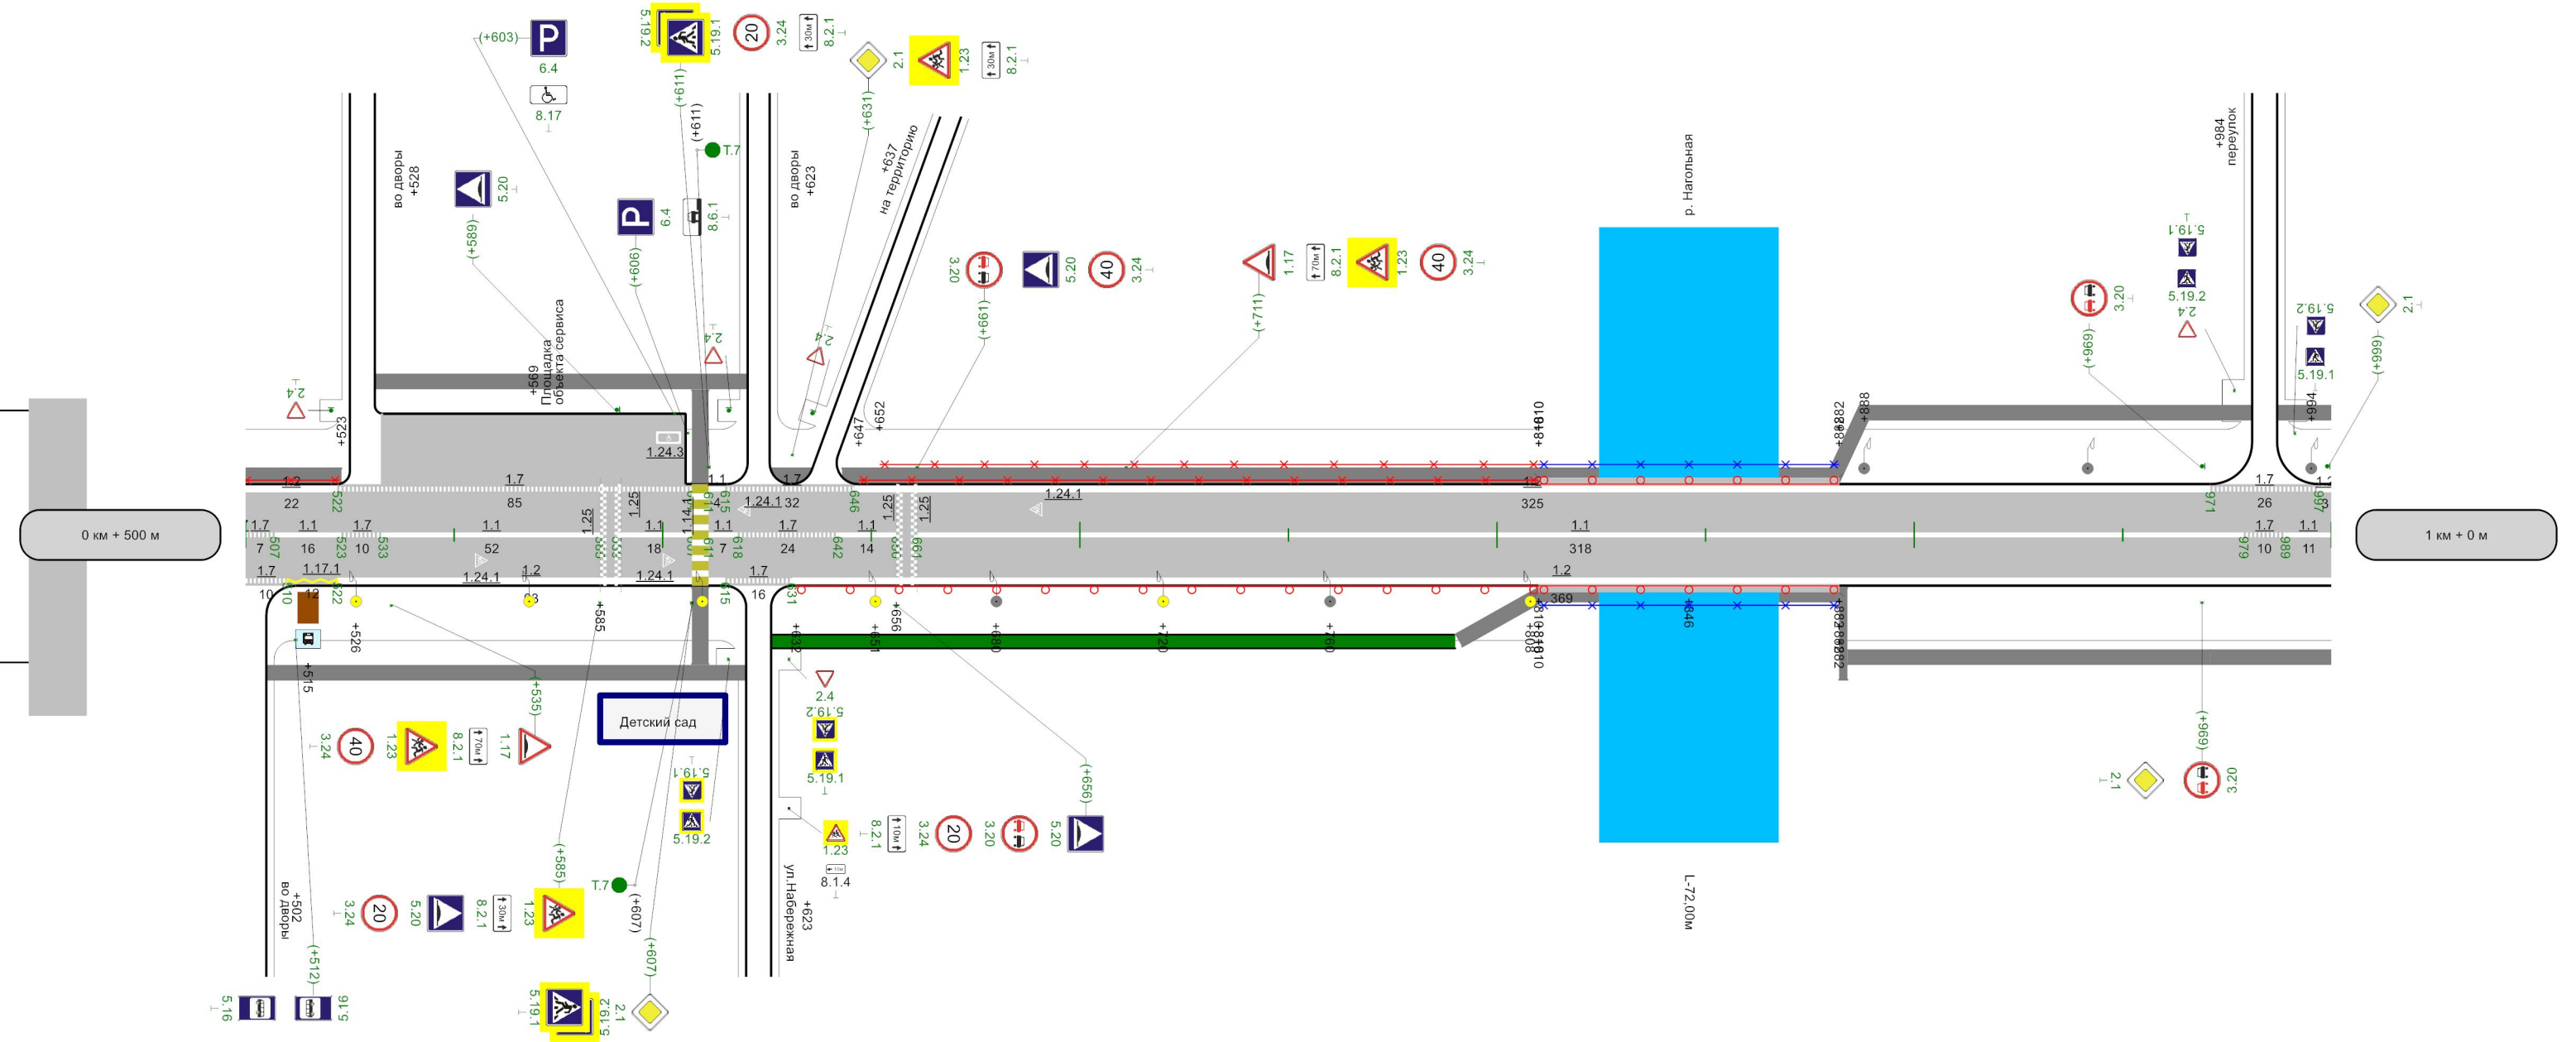

Горизонтальная дорожная разметка справа	осевая	1.7 500 - 507	1.1 507 - 523	1.7 523 - 533	1.1 533 - 585	1.1 589 - 607	1.1 611 - 618	1.7 618 - 642	1.1 642 - 656	1.1 661 - 979				1.7 979 - 989	1.1 989 - 1000		
	1-ая от осевой	1.7 500 - 510	1.17.1 510 - 522	1.2 522 - 615				1.7 615 - 631	1.2 631 - 1000								
Дорожные ограждения и направляющие устройства справа		н/д: 11 ДО-ММ, Оцинкованный металл, 632 - 810							Металл, 810 - 882								
									н/д: 11 ДО-ММ, 810 - 882								
Тротуары справа		ширина 1м, а/б, 505 - 620						н/д: ширина 1м, а/б, 626 - 790				ширина 1м, а/б, 790 - 810	ширина 1м, а/б, 810 - 882		ширина 1м, а/б, 884 - 971		ширина 1м, а/б, 971 - 1000


Разметка на участке:

- 1.1 : 85,00 м
- 1.2 : 890,00 м
- 1.5 : 189,00 м
- 1.6 : 200,00 м
- 1.7 : 102,00 м
- 1.11 : 30,00 м
- 1.14.1 : 6,50 м
- 1.17.1 : 12,00 м

500m

Элементы дороги в продольном профиле				
Кривые в плане				
Характеристики проезжей части		6,50		
1-ая от осевой	1.2 500 - 587	1.7 587 - 613	1.2 613 - 1000	
Дорожные ограждения и направляющие устройства по оси				
Дорожные ограждения и направляющие устройства слева				
Тротуары слева		ширина 1м, а/б, 500 - 597		


Разметка на участке:
1.1 : 422,00 м
1.2 : 862,00 м
1.7 : 207,00 м
1.12 : 6,50 м
1.14.1 : 13,00 м
1.25 : 13,00 м

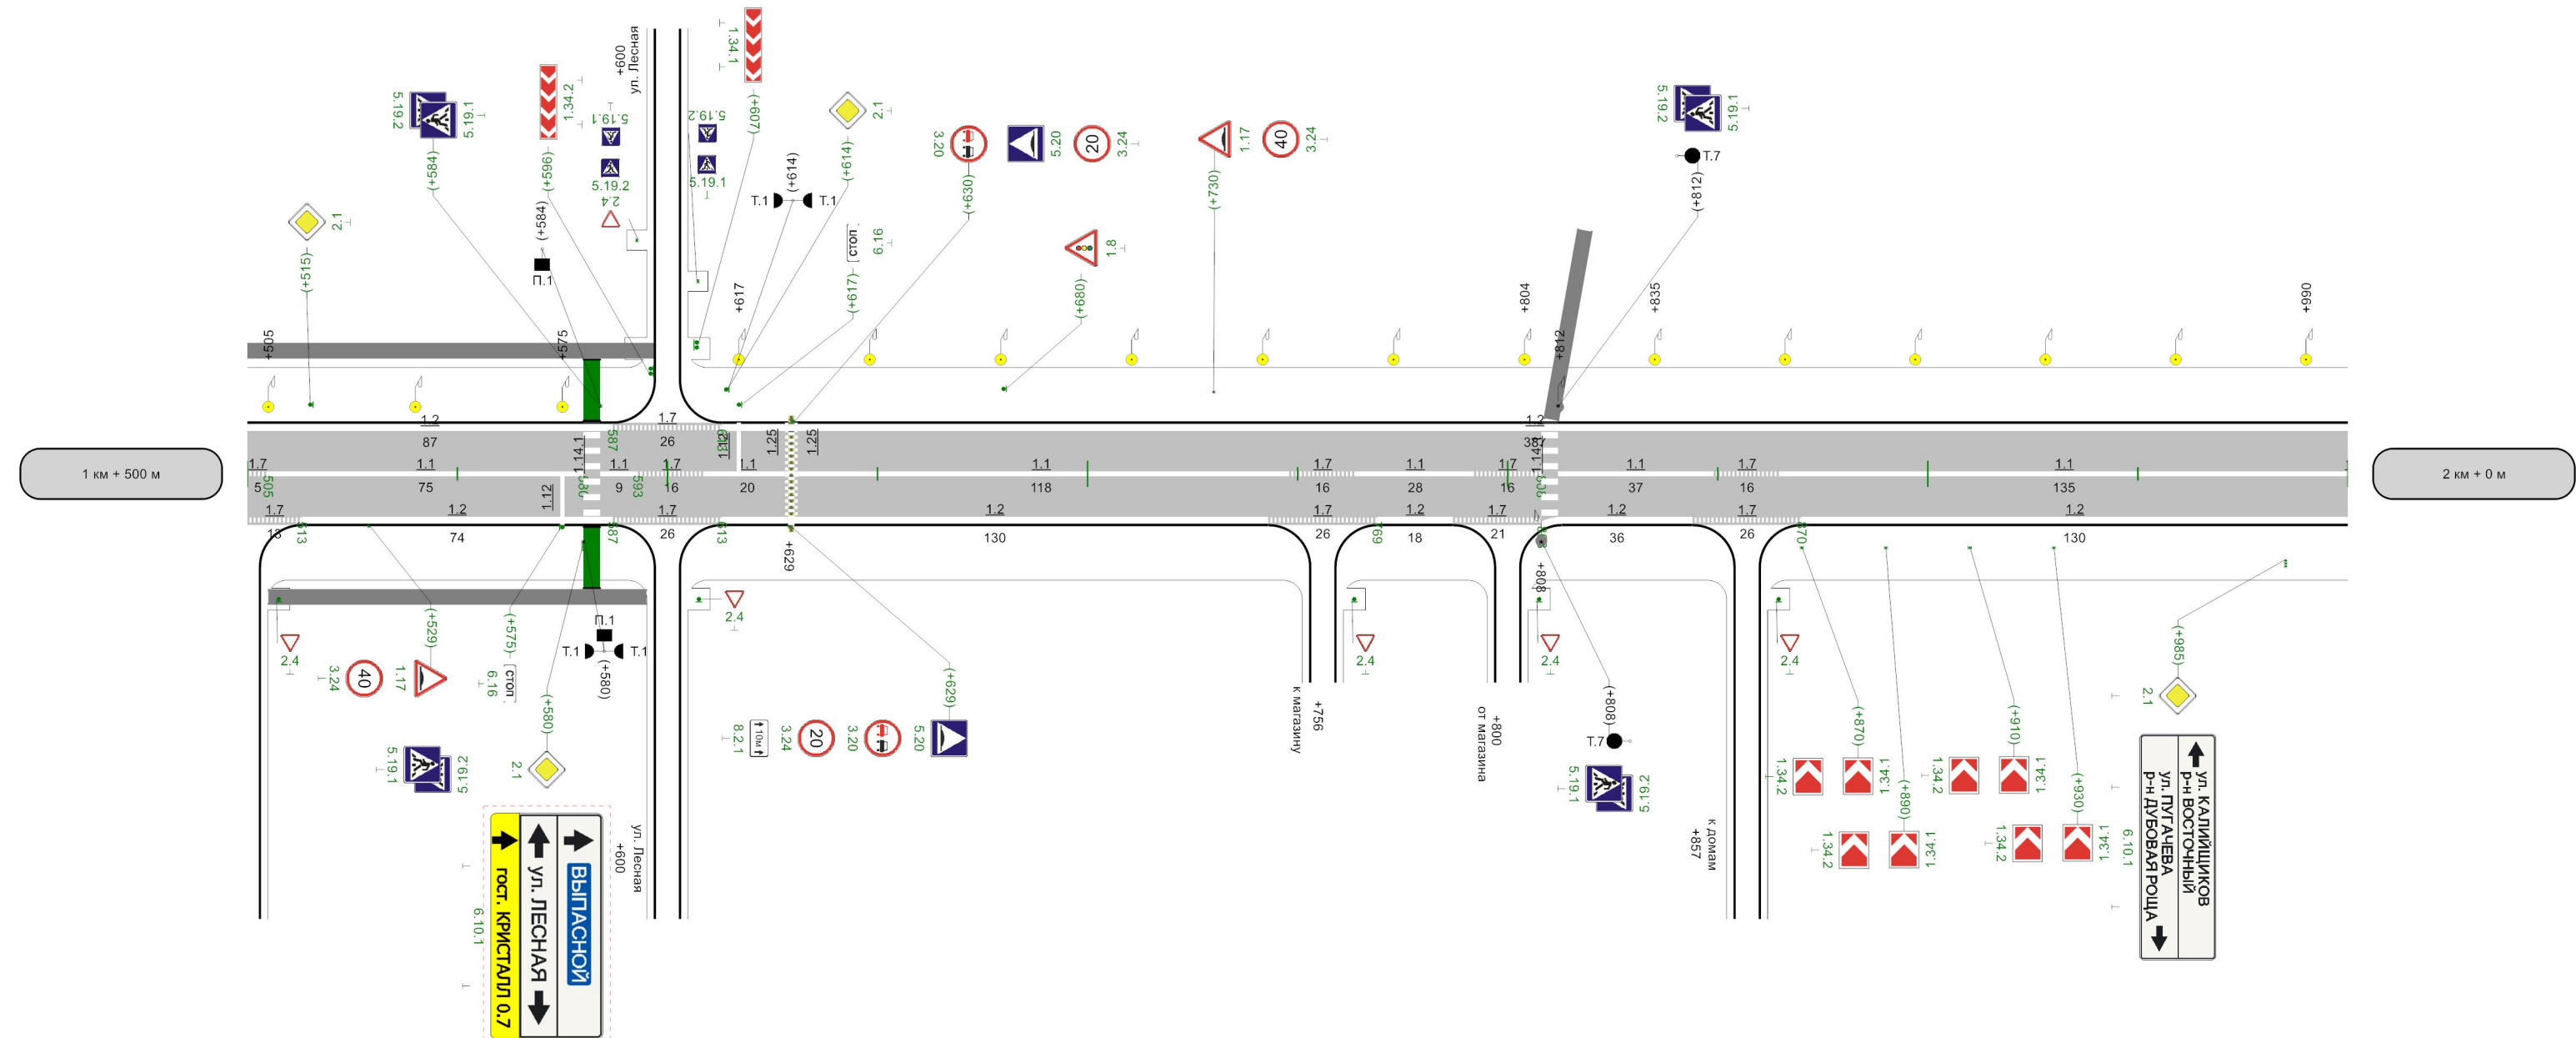

Горизонтальная дорожная разметка справа	осевая	1.7 500 - 595	1.1 505 - 580			1.1 584 - 593	1.7 593 - 609	1.1 609 - 629	1.1 630 - 748			1.7 748 - 764	1.1 764 - 792	1.7 792 - 808	1.1 812 - 849		1.7 849 - 865	1.1 865 - 1000		
	1-ая от осевой	1.7 500 - 513	1.2 513 - 587			1.7 587 - 613		1.2 613 - 743			1.7 743 - 769	1.2 769 - 787	1.7 787 - 808	1.2 808 - 844		1.7 844 - 870	1.2 870 - 1000			
	Дорожные ограждения и направляющие устройства справа																			
Тротуары справа	ширина 1м, а/б, 505 - 595																			

Элементы дороги в продольном профиле											
Кривые в плане											
Характеристики проезжей части		6,50									
	1-ая от осевой	1.2 0 - 7	1.7 7 - 30	1.2 30 - 169				1.7 169 - 195	1.2 195 - 500		
Дорожные ограждения и направляющие устройства по оси											
Дорожные ограждения и направляющие устройства слева											
Тротуары слева											


Разметка на участке:
1.1 : 191,00 м
1.2 : 858,00 м
1.5 : 146,00 м
1.6 : 100,00 м
1.7 : 178,00 м
1.14.1 : 6,50 м
1.17.1 : 12,00 м

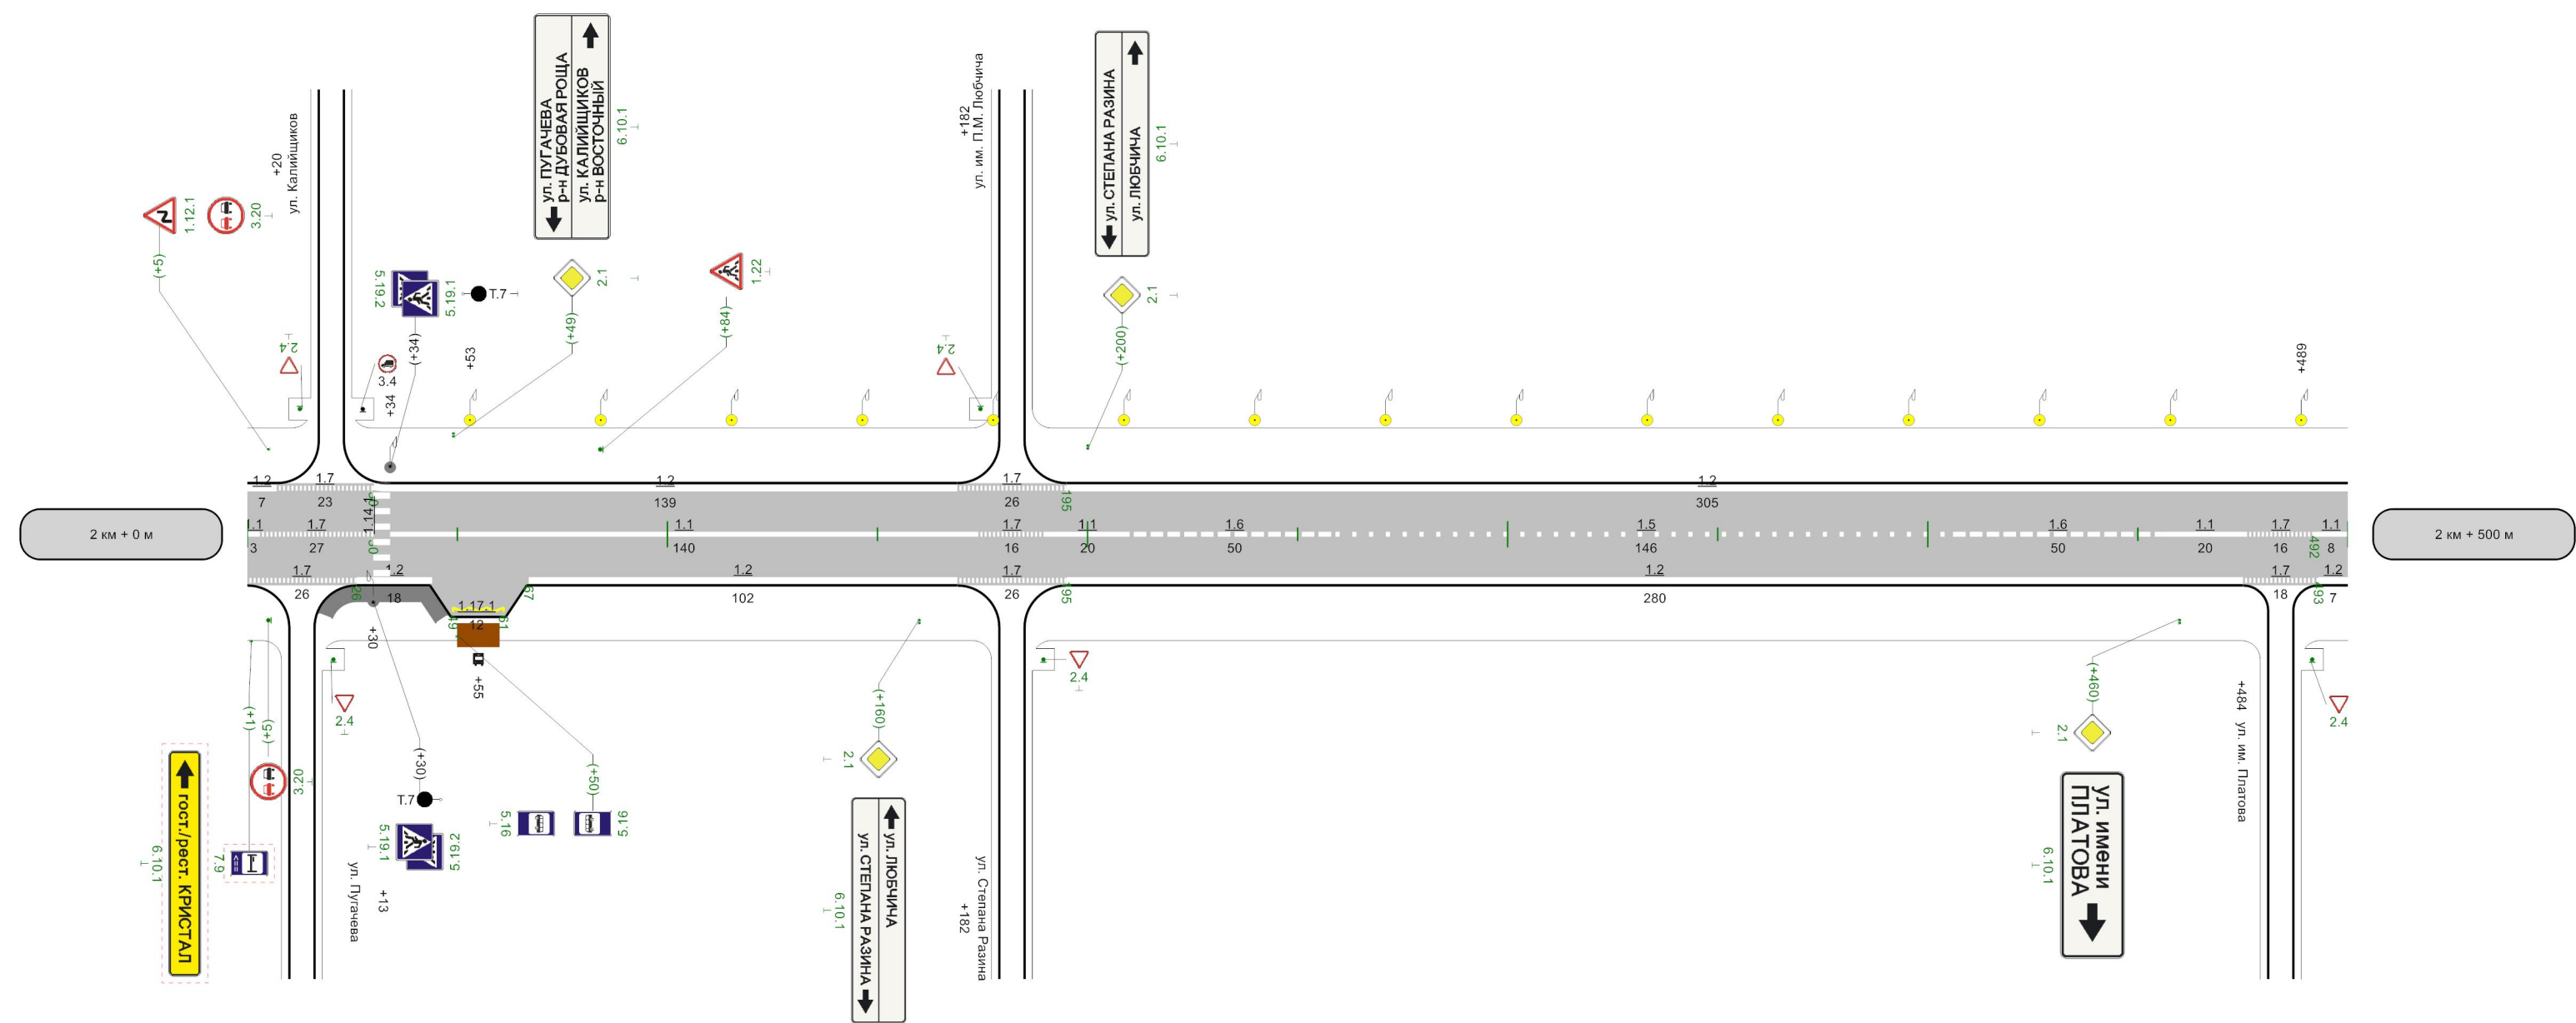

Горизонтальная дорожная разметка справа	осевая	1.1 0 - 3	1.7 3 - 30	1.1 34 - 174					1.7 174 - 190	1.1 190 - 210	1.6 210 - 260	1.5 260 - 406				1.6 406 - 456		1.1 456 - 476	1.7 476 - 492	1.1 492 - 500		
	1-ая от осевой	1.7 0 - 26		1.2 26 - 44	1.17.1 49 - 61	1.2 67 - 169			1.7 169 - 195	1.2 195 - 475										1.7 475 - 493		1.2 493 - 500
	Дорожные ограждения и направляющие устройства справа																					
Тротуары справа				ширина 1м, а/б, 14 - 48																		


Разметка на участке:
1.1 : 9,00 м
1.2 : 33,00 м
1.6 : 13,00 м
1.7 : 11,00 м

Элементы дороги в продольном профиле		
Кривые в плане		
Характеристики проезжей части		6,50
Горизонтальная разметка	1-ая от осевой	1.2 500 - 522
Дорожные ограждения и направляющие устройства по оси		
Дорожные ограждения и направляющие устройства слева		
Тротуары слева		

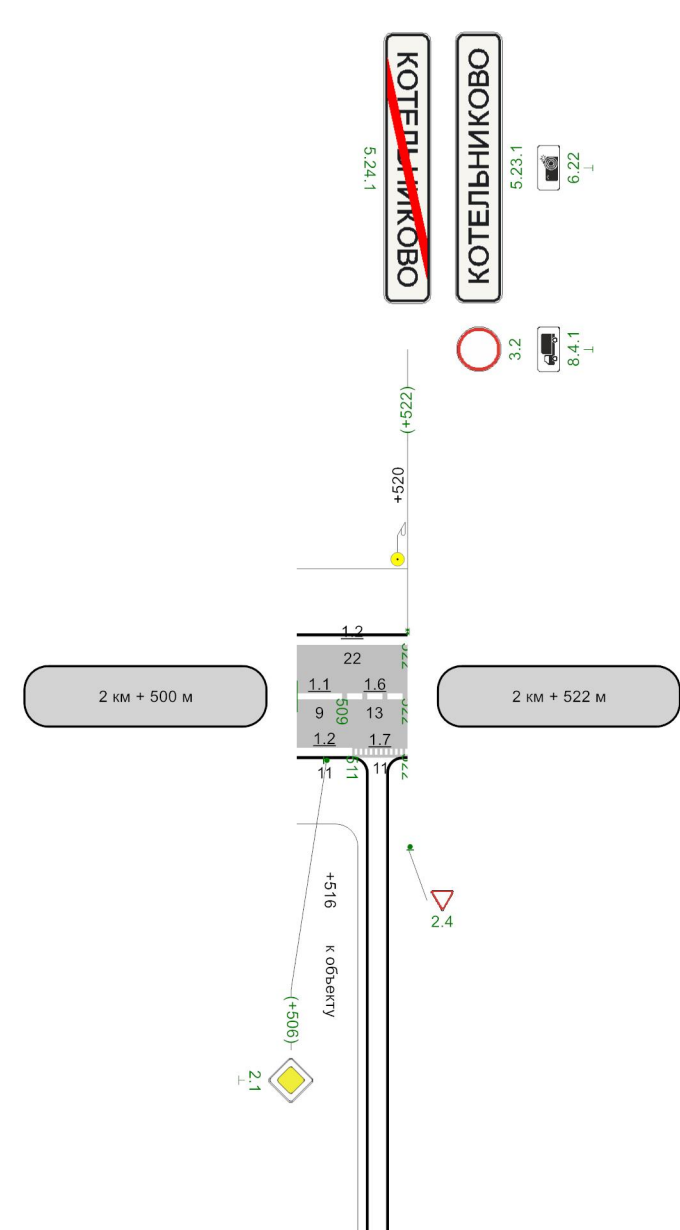


Горизонтальная разметка справа	осевая	1.1 500 - 509	1.6 509 - 522
	1-ая от осевой	1.2 500 - 511	1.7 511 - 522
Дорожные ограждения и направляющие устройства справа			
Тротуары справа			

Элементы дороги в продольном профиле	
Кривые в плане	R=462м P=21; a=12° 100 206 R=946м P=163; a=3°
Характеристики проезжей части	5,00
Горизонтальная дорожная разметка слева	
Дорожные ограждения и направляющие устройства по оси	
Дорожные ограждения и направляющие устройства слева	
Тротуары слева	

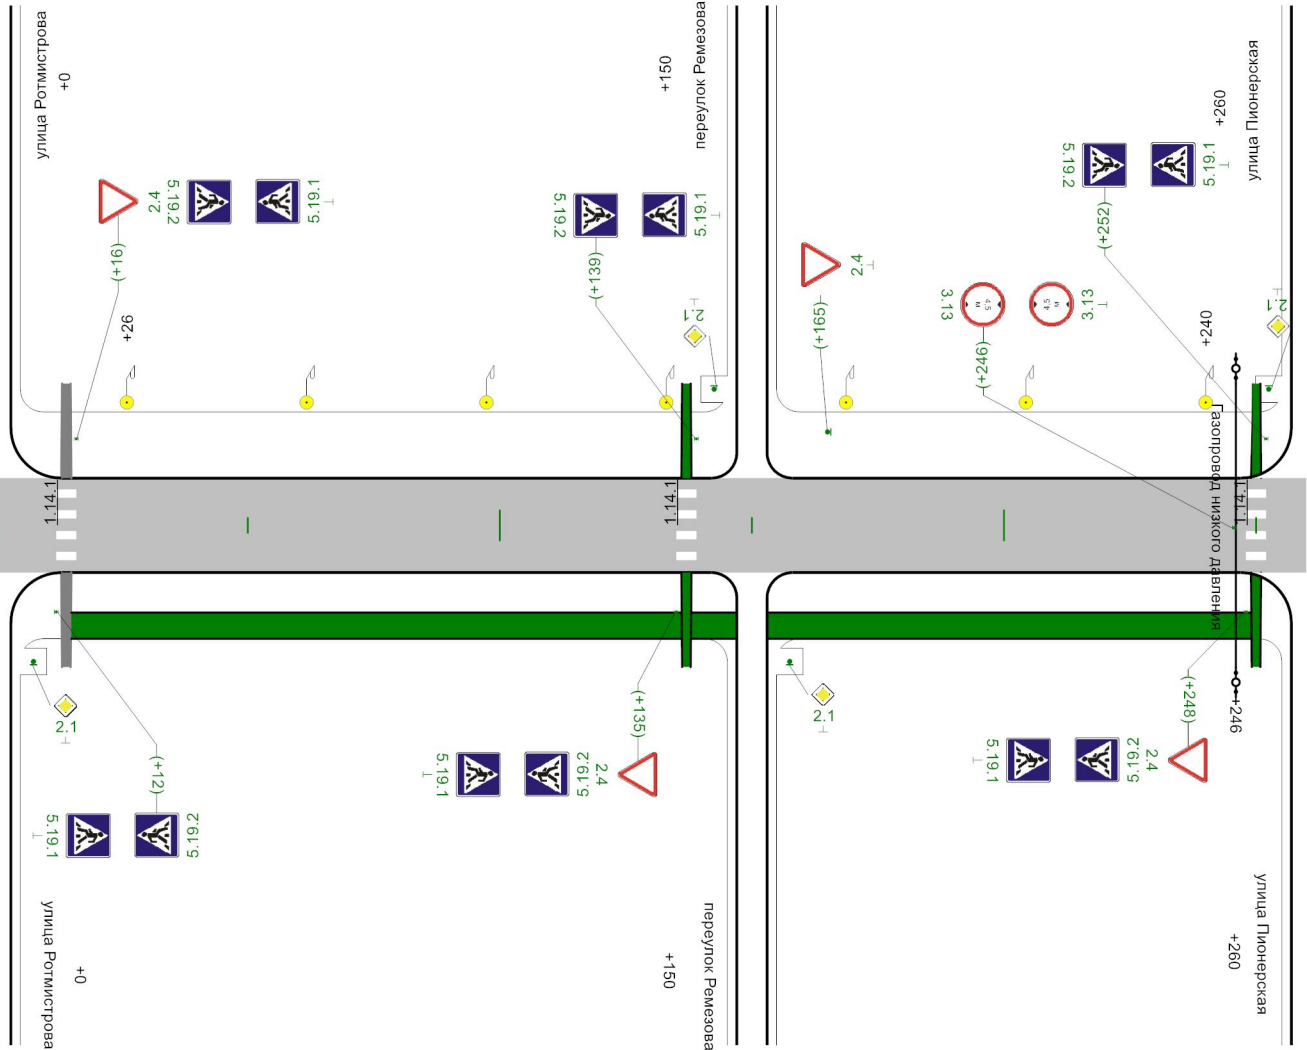

Горизонтальная дорожная разметка справа	
Дорожные ограждения и направляющие устройства справа	
Тротуары справа	н/д: ширина 1,5м, 15 - 148 н/д: ширина 1,5м, а/б, 153 - 250

Элементы дороги в продольном профиле	
Кривые в плане	R=462м P=21; a=12°
Характеристики проезжей части	4,50
Горизонтальная дорожная разметка слева	
Дорожные ограждения и направляющие устройства по оси	
Дорожные ограждения и направляющие устройства слева	
Тротуары слева	

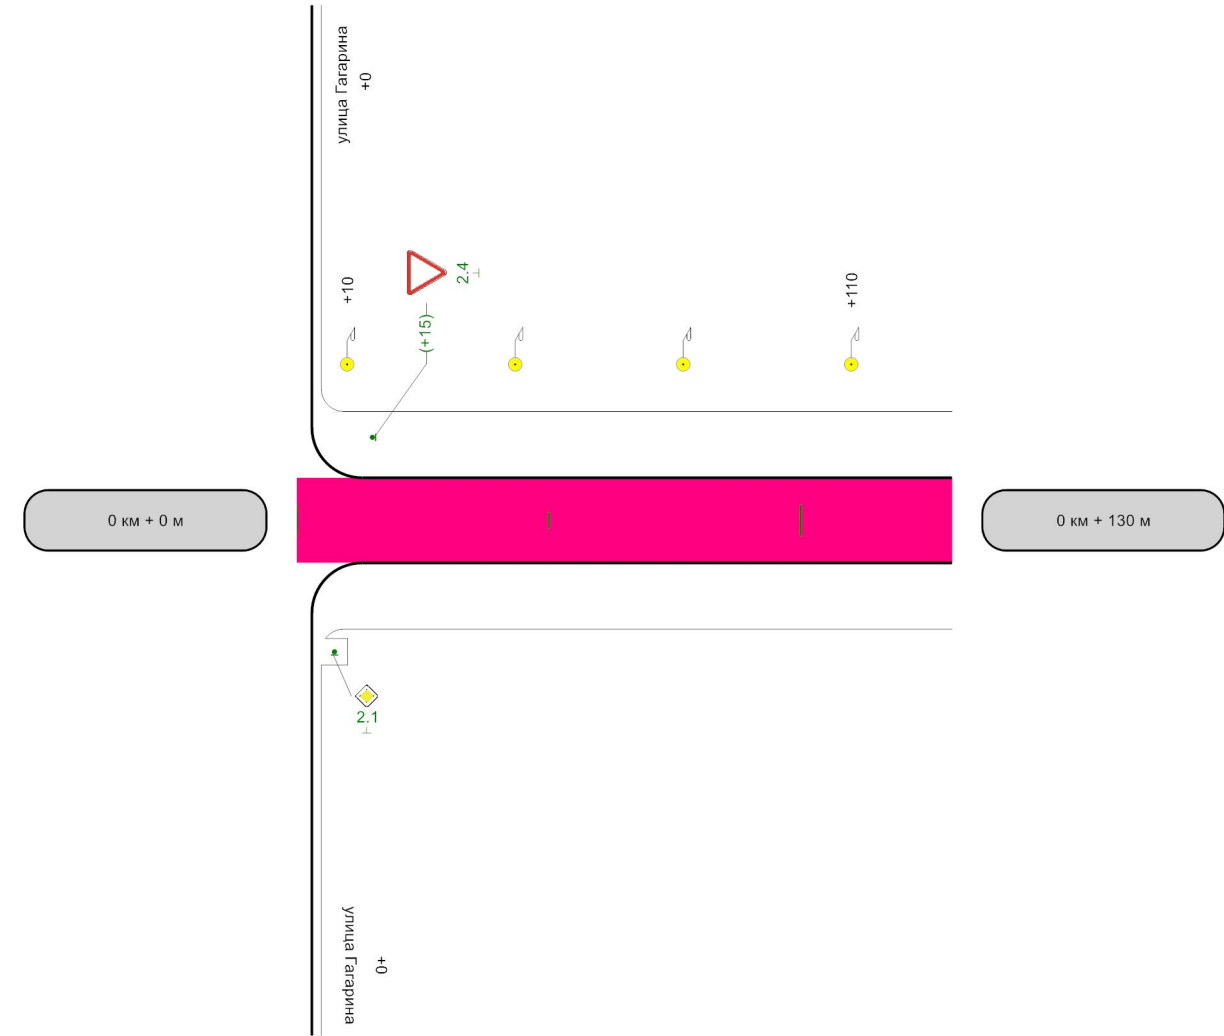

Горизонтальная дорожная разметка справа	
Дорожные ограждения и направляющие устройства справа	
Тротуары справа	

Схема расположения


ул. Северная

уч. 1 км 0+000 – км 1+417

уч. 2 км 0+000 – км 0+989

уч. 3 км 0+000 – км 1+110

Конец дороги

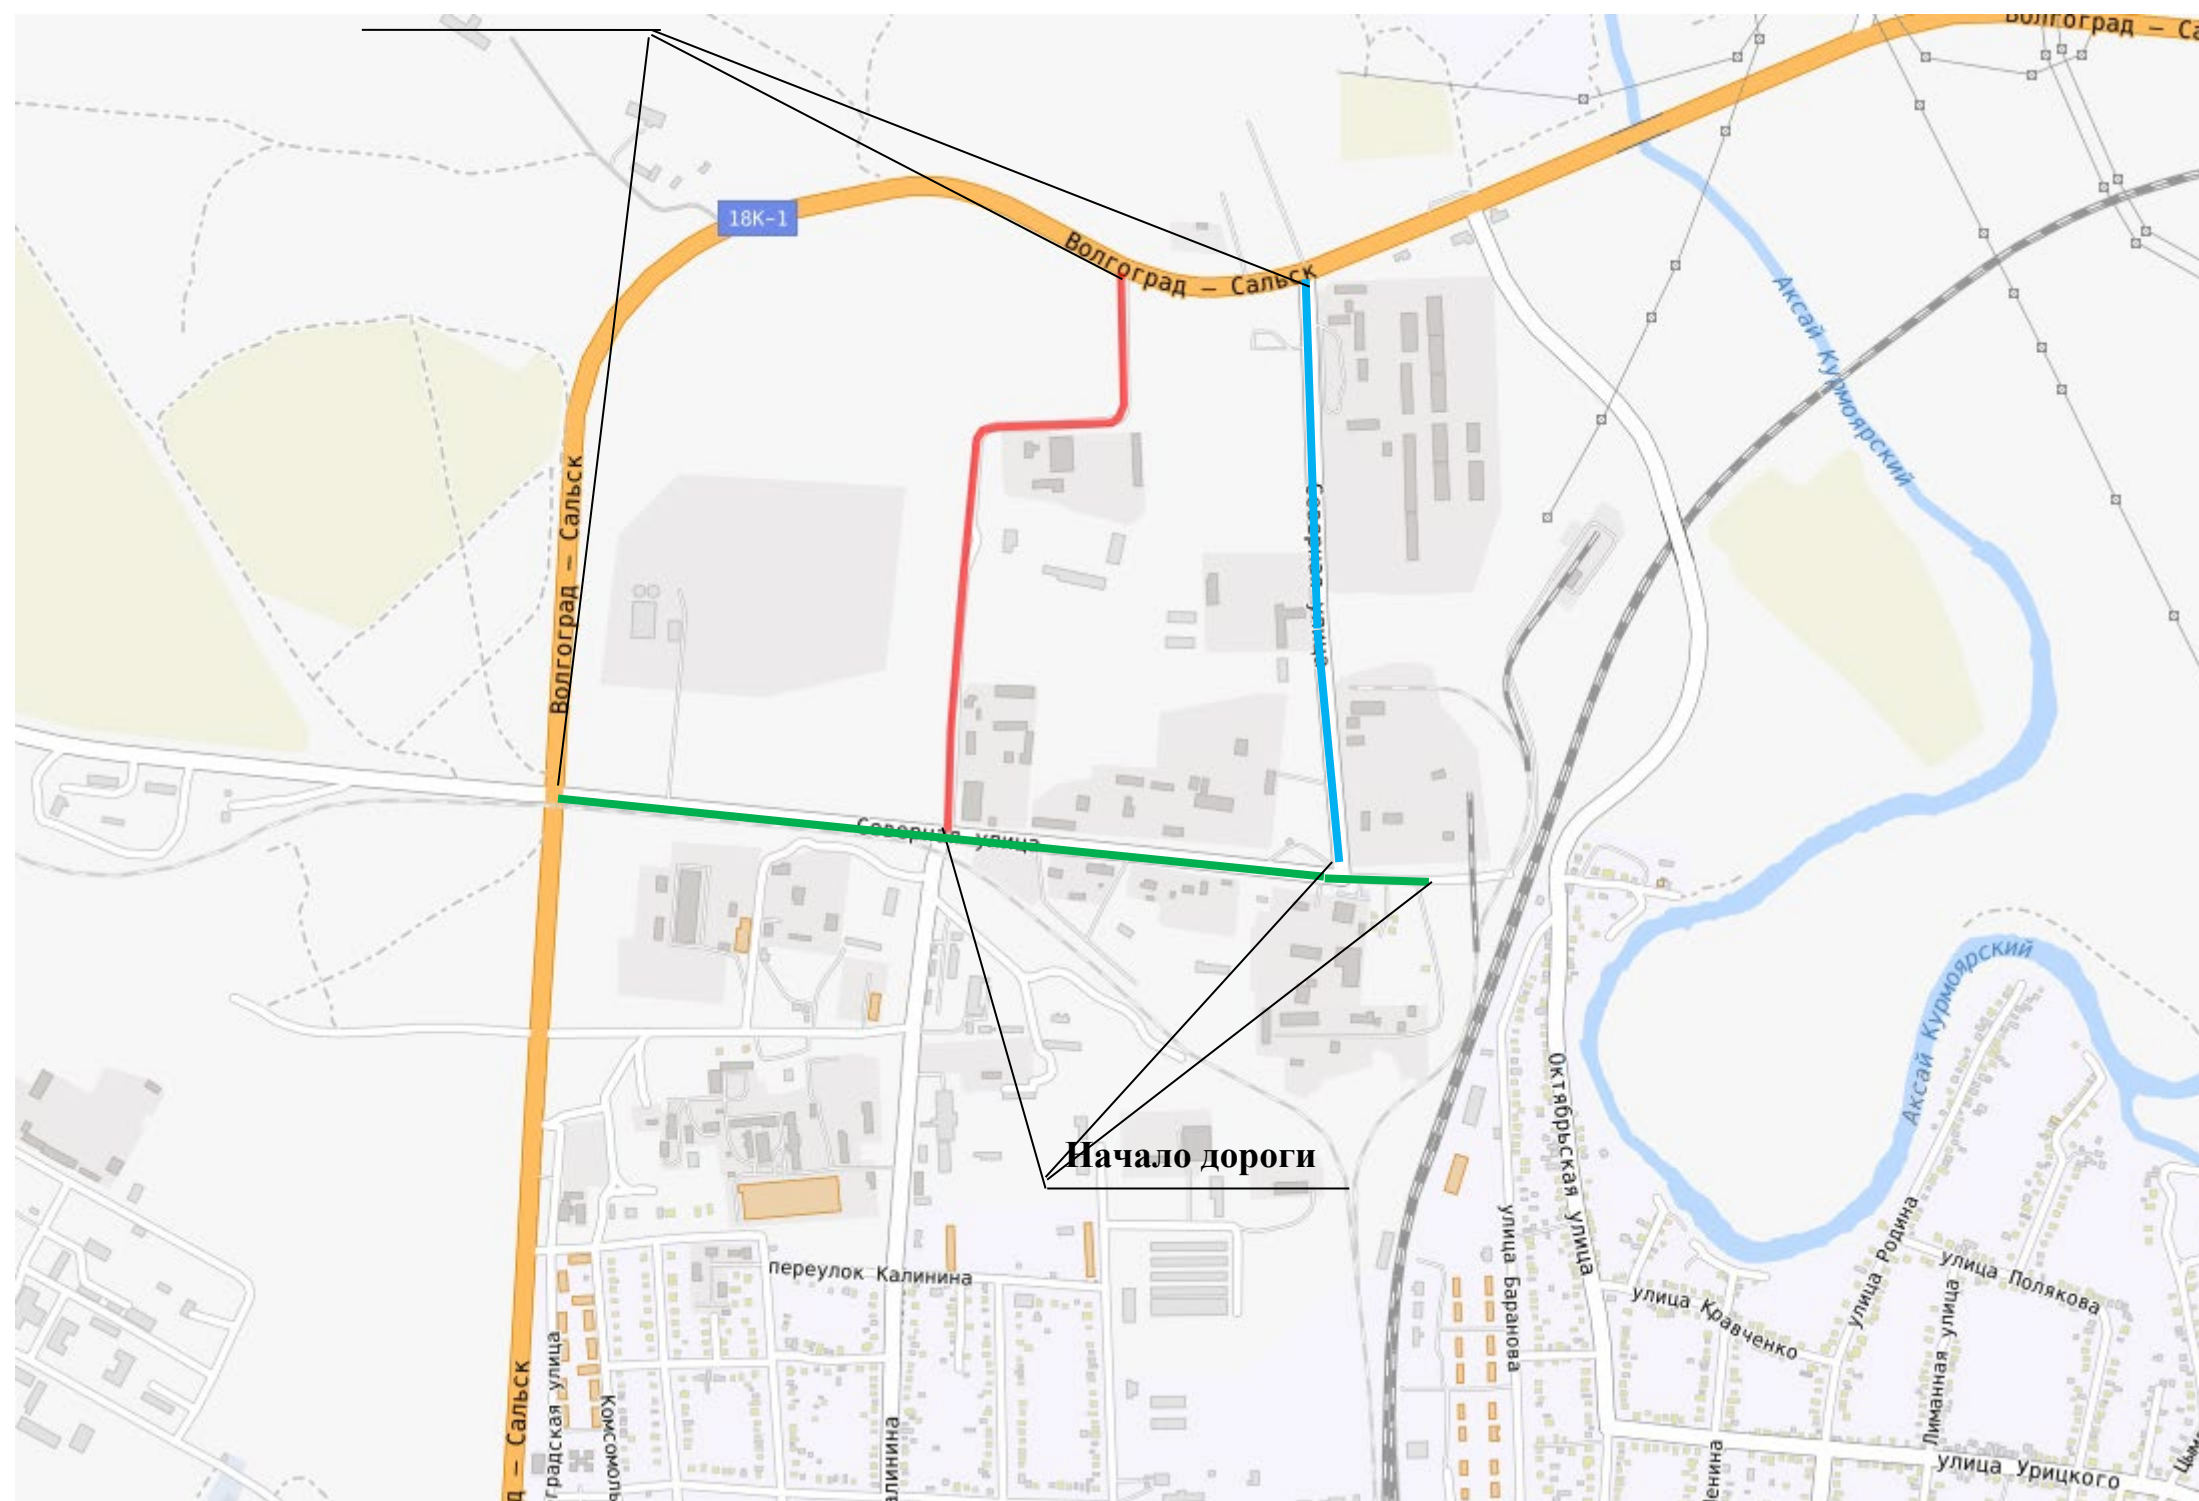

Условные обозначения



ул. Северная, уч. 1

ул. Северная, уч. 2

ул. Северная, уч. 3


Разметка на участке:

- 1.1 : 290,00 м
- 1.2 : 13,00 м
- 1.5 : 82,00 м
- 1.6 : 50,00 м
- 1.7 : 69,00 м
- 1.11 : 30,00 м
- 1.13 : 21,00 м
- 1.14.1 : 12,00 м
- 1.17.1 : 25,00 м

500m

Элементы дороги в продольном профиле	1				
Кривые в плане					
Характеристики проезжей части	6,00				
Горизонтальная дорожная разметка слева					
Дорожные ограждения и направляющие устройства по оси					
Дорожные ограждения и направляющие устройства слева					
Тротуары слева	н/д: ширина 1,5м, а/б, 500 - 591	н/д: ширина 1,5м, а/б, 597 - 638	н/д: ширина 1,5м, а/б, 644 - 701	н/д: ширина 1,5м, а/б, 707 - 780	


Разметка на участке:
1.1 : 40,00 м
1.5 : 344,00 м
1.6 : 100,00 м
1.7 : 16,00 м

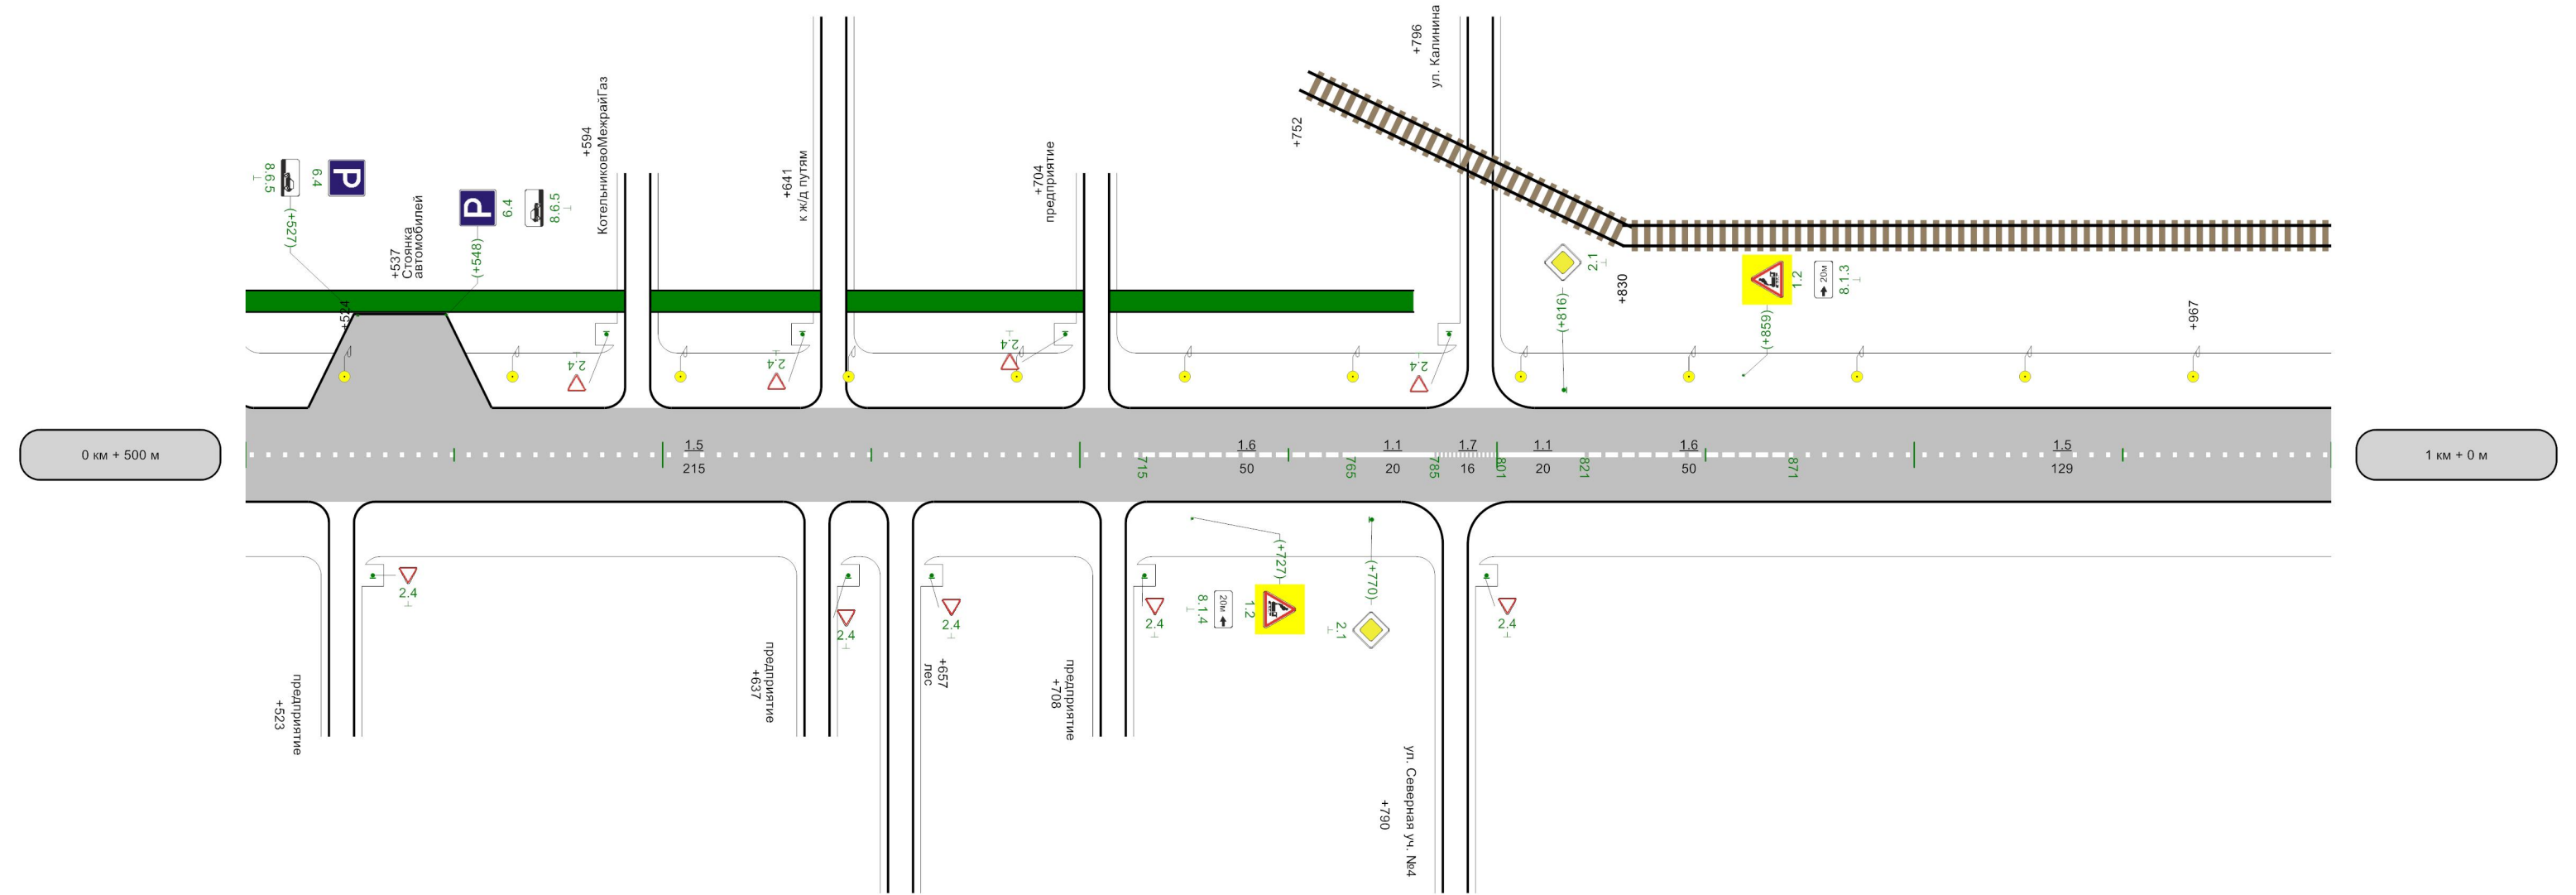

осевая	1,5 500 - 715	1,6 715 - 765	1,1 765 - 785	1,7 785 - 801	1,1 801 - 821	1,6 821 - 871	1,5 871 - 1000
Дорожные ограждения и направляющие устройства справа							
Тротуары справа							

M 1:1500

Разметка на участке:
1.1 : 29,00 м
1.5 : 318,00 м
1.6 : 50,00 м
1.13 : 1,00 шт

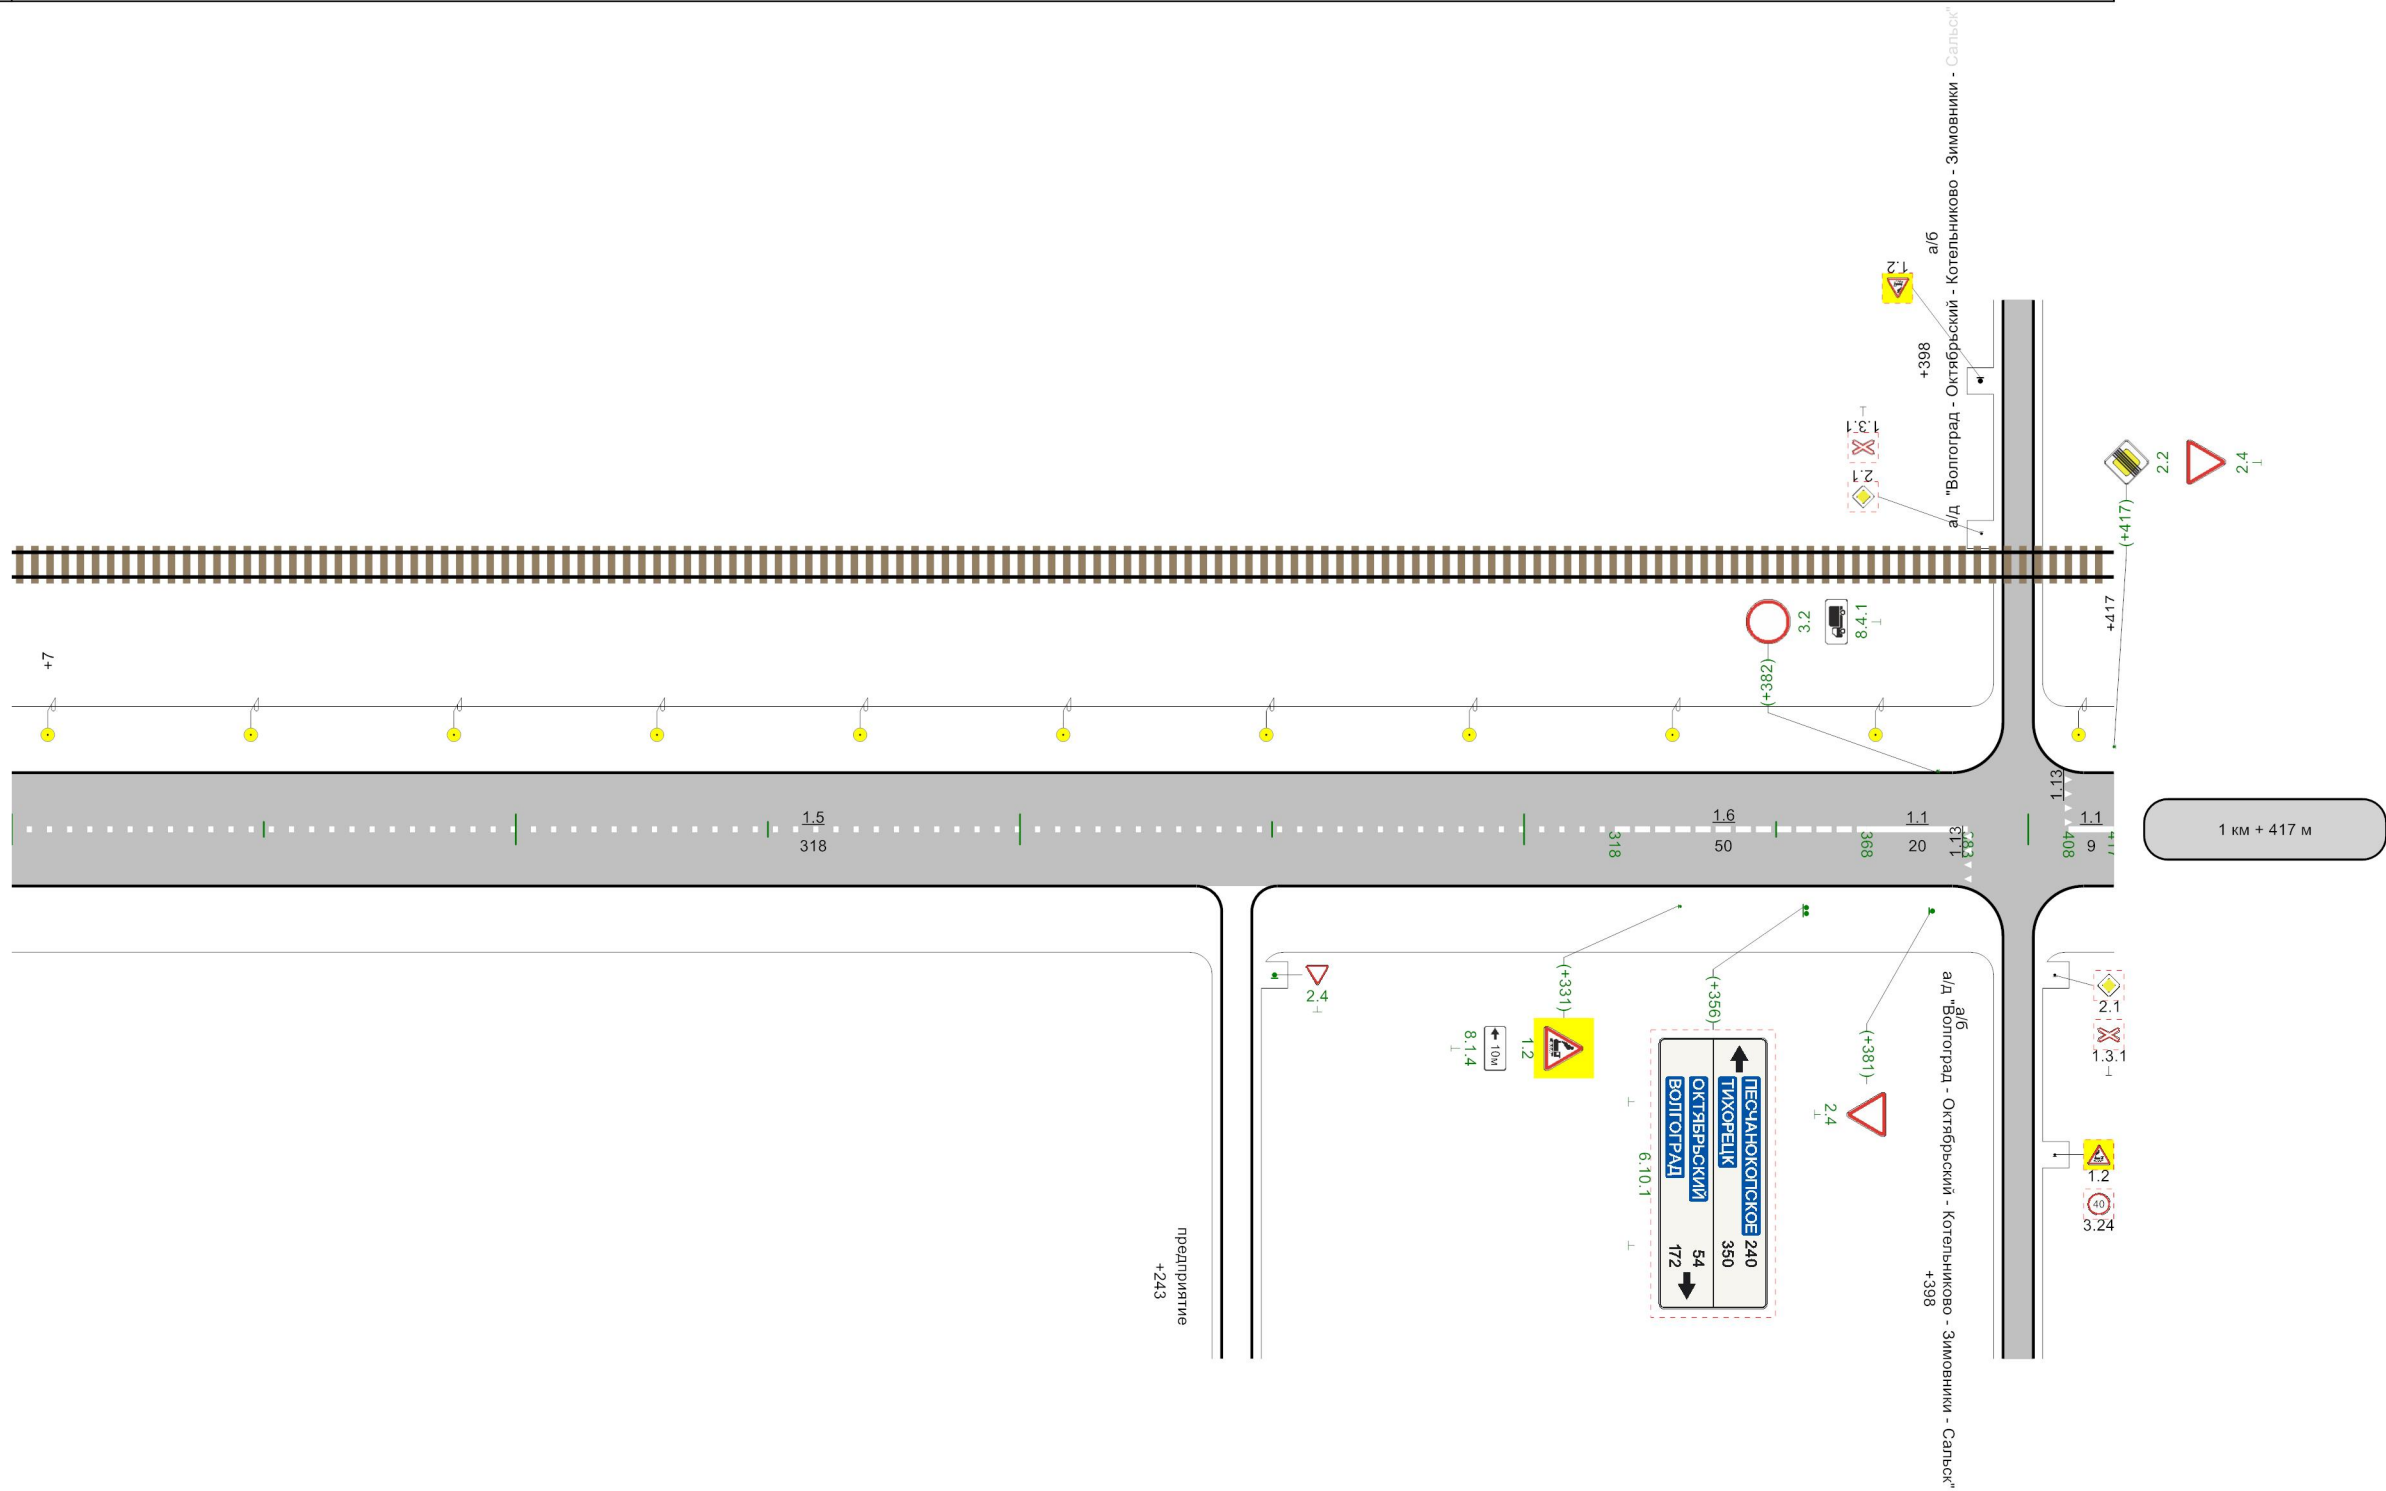

осевая	1.5 0 - 318	1.6 318 - 368	1.1 368 - 388		3.1 408 - 417
Дорожные ограждения и направляющие устройства справа					
Тротуары справа					

Элементы дороги в продольном профиле	1
Кривые в плане	
Характеристики проезжей части	6,00
Горизонтальная дорожная разметка слева	
Дорожные ограждения и направляющие устройства по оси	
Дорожные ограждения и направляющие устройства слева	
Тротуары слева	

Разметка на участке:
1.1 : 20,00 м
1.5 : 417,00 м
1.6 : 50,00 м




осевая	1.1 13 - 33	1.6 33 - 83	1.5 83 - 500
Дорожные ограждения и направляющие устройства справа			
Тротуары справа			

Разметка на участке:
1.1 : 20,00 м
1.5 : 413,00 м
1.6 : 50,00 м
1.13 : 1,00 шт



Разметка на участке:
нет


Элементы дороги в продольном профиле	1		
Кривые в плане			
Характеристики проезжей части	0	5,80	494 5,80
Горизонтальная дорожная разметка слева			
Дорожные ограждения и направляющие устройства по оси			
Дорожные ограждения и направляющие устройства слева			
Тротуары слева			

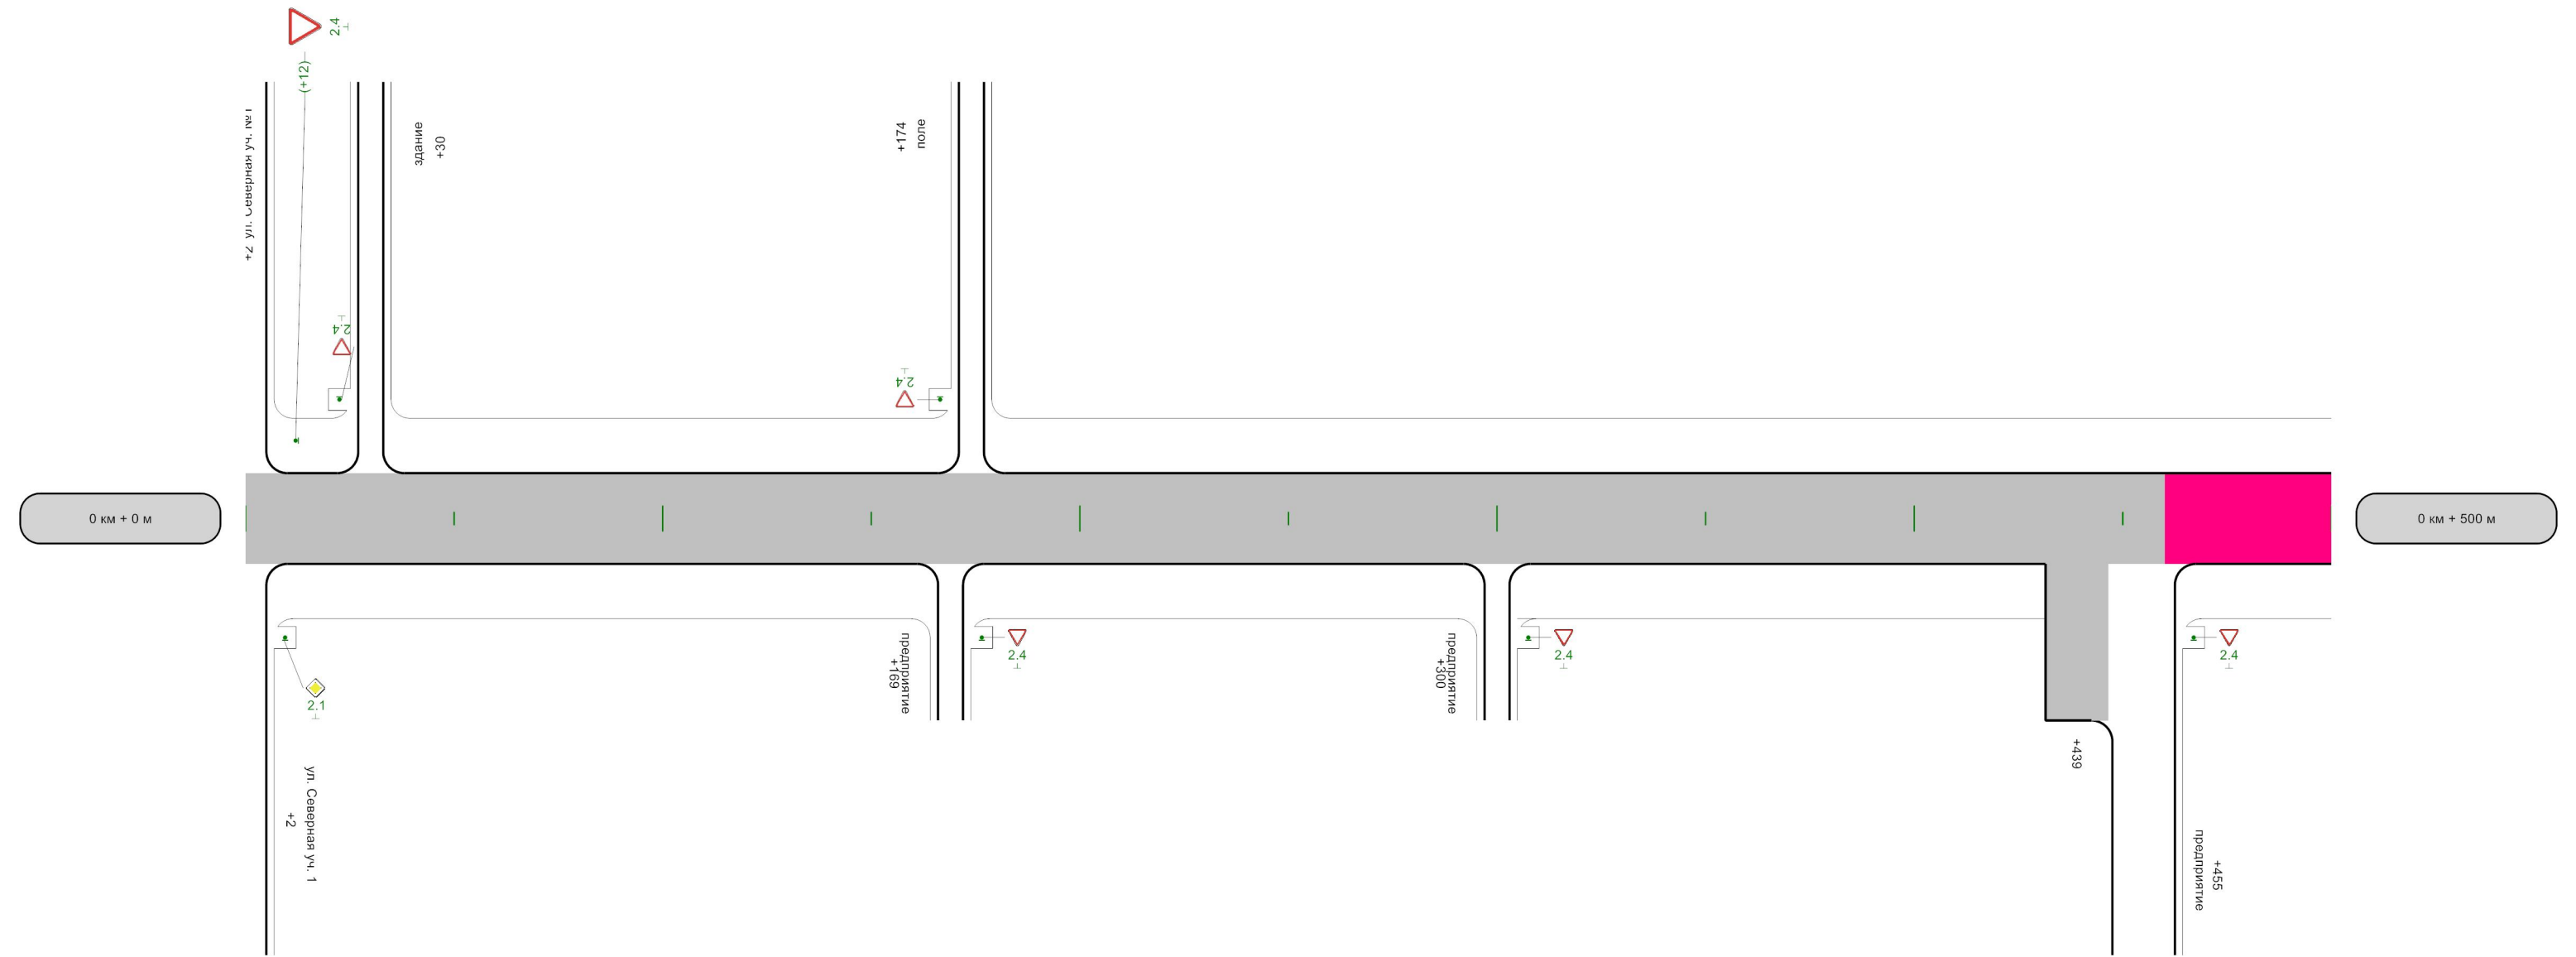

Горизонтальная дорожная разметка справа	
Дорожные ограждения и направляющие устройства справа	
Тротуары справа	


Разметка на участке:
нет

Элементы дороги в продольном профиле			
Кривые в плане			
Характеристики проезжей части	5,80 714 5,80		
Горизонтальная дорожная разметка слева			
Дорожные ограждения и направляющие устройства по оси			
Дорожные ограждения и направляющие устройства слева			
Тротуары слева			

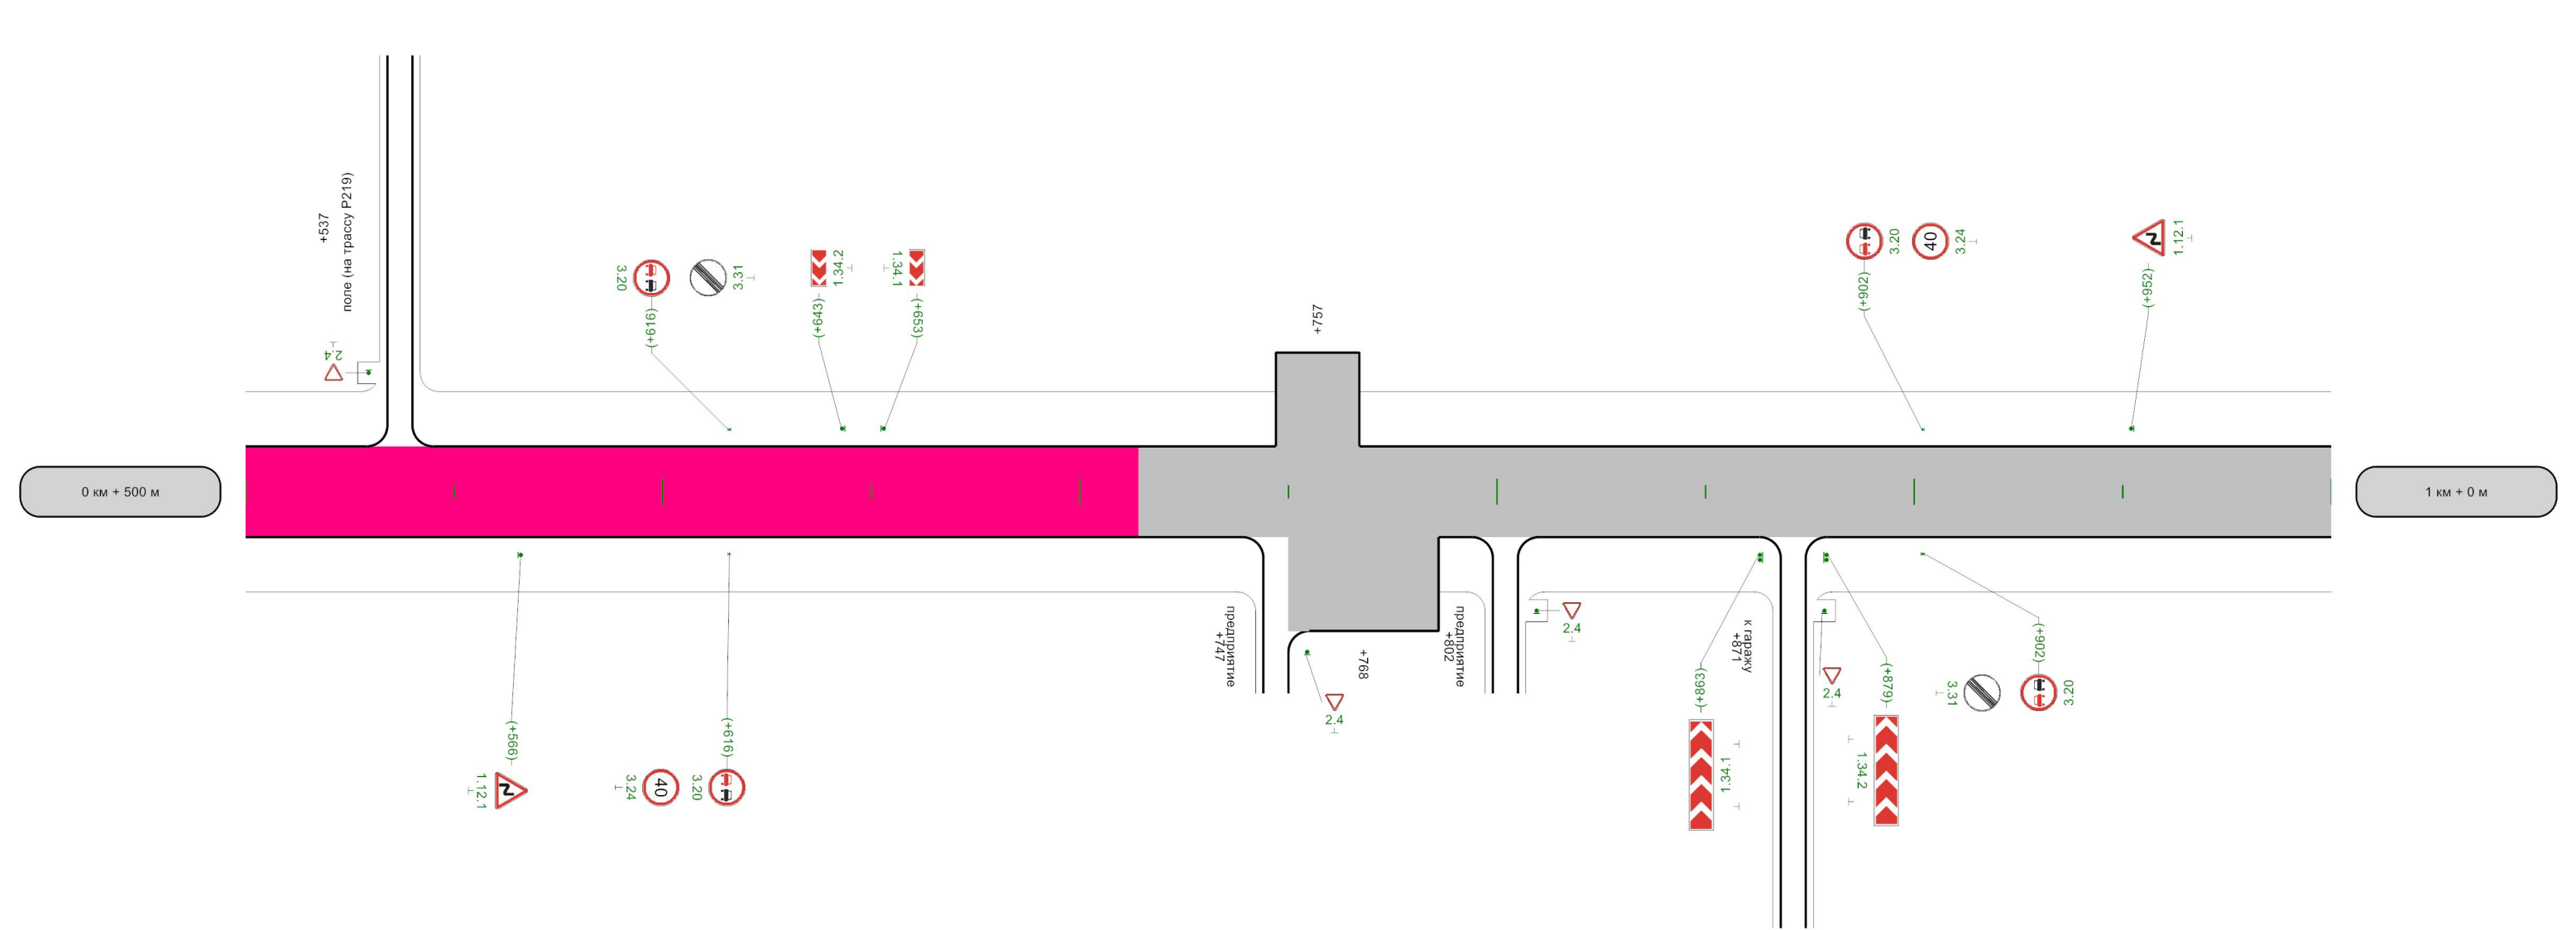


Горизонтальная дорожная разметка справа	
Дорожные ограждения и направляющие устройства справа	
Тротуары справа	

ул. Серафимовича
км 0+000 – км 1+077

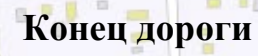


Начало дороги

ул. Серафимовича

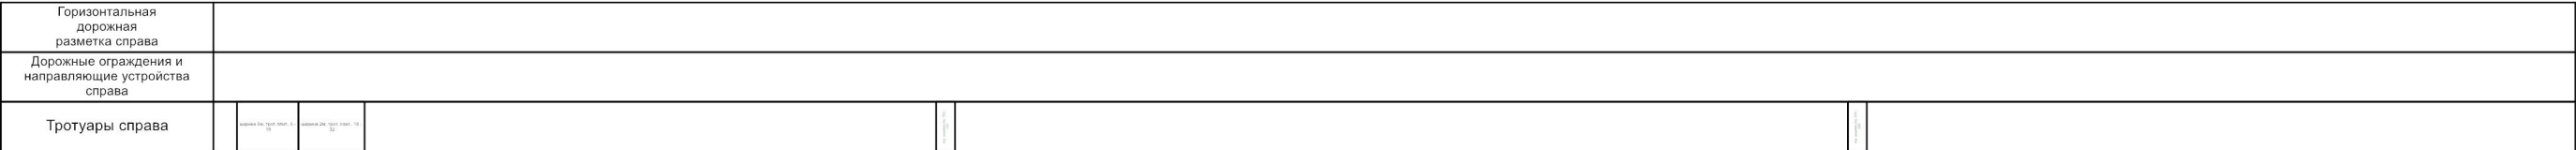


Разметка на участке:
нет

Элементы дороги в продольном профиле	11			
Кривые в плане	888 R=38м P=0; a=89° 941			
Характеристики проезжей части	5,50	640	4,00	
Горизонтальная дорожная разметка слева				
Дорожные ограждения и направляющие устройства по оси				
Дорожные ограждения и направляющие устройства слева				
Тротуары слева	н/д: а/б, 500 - 542	н/д: а/б, 548 - 723	н/д: а/б, 729 - 824	н/д: а/б, 830 - 1000

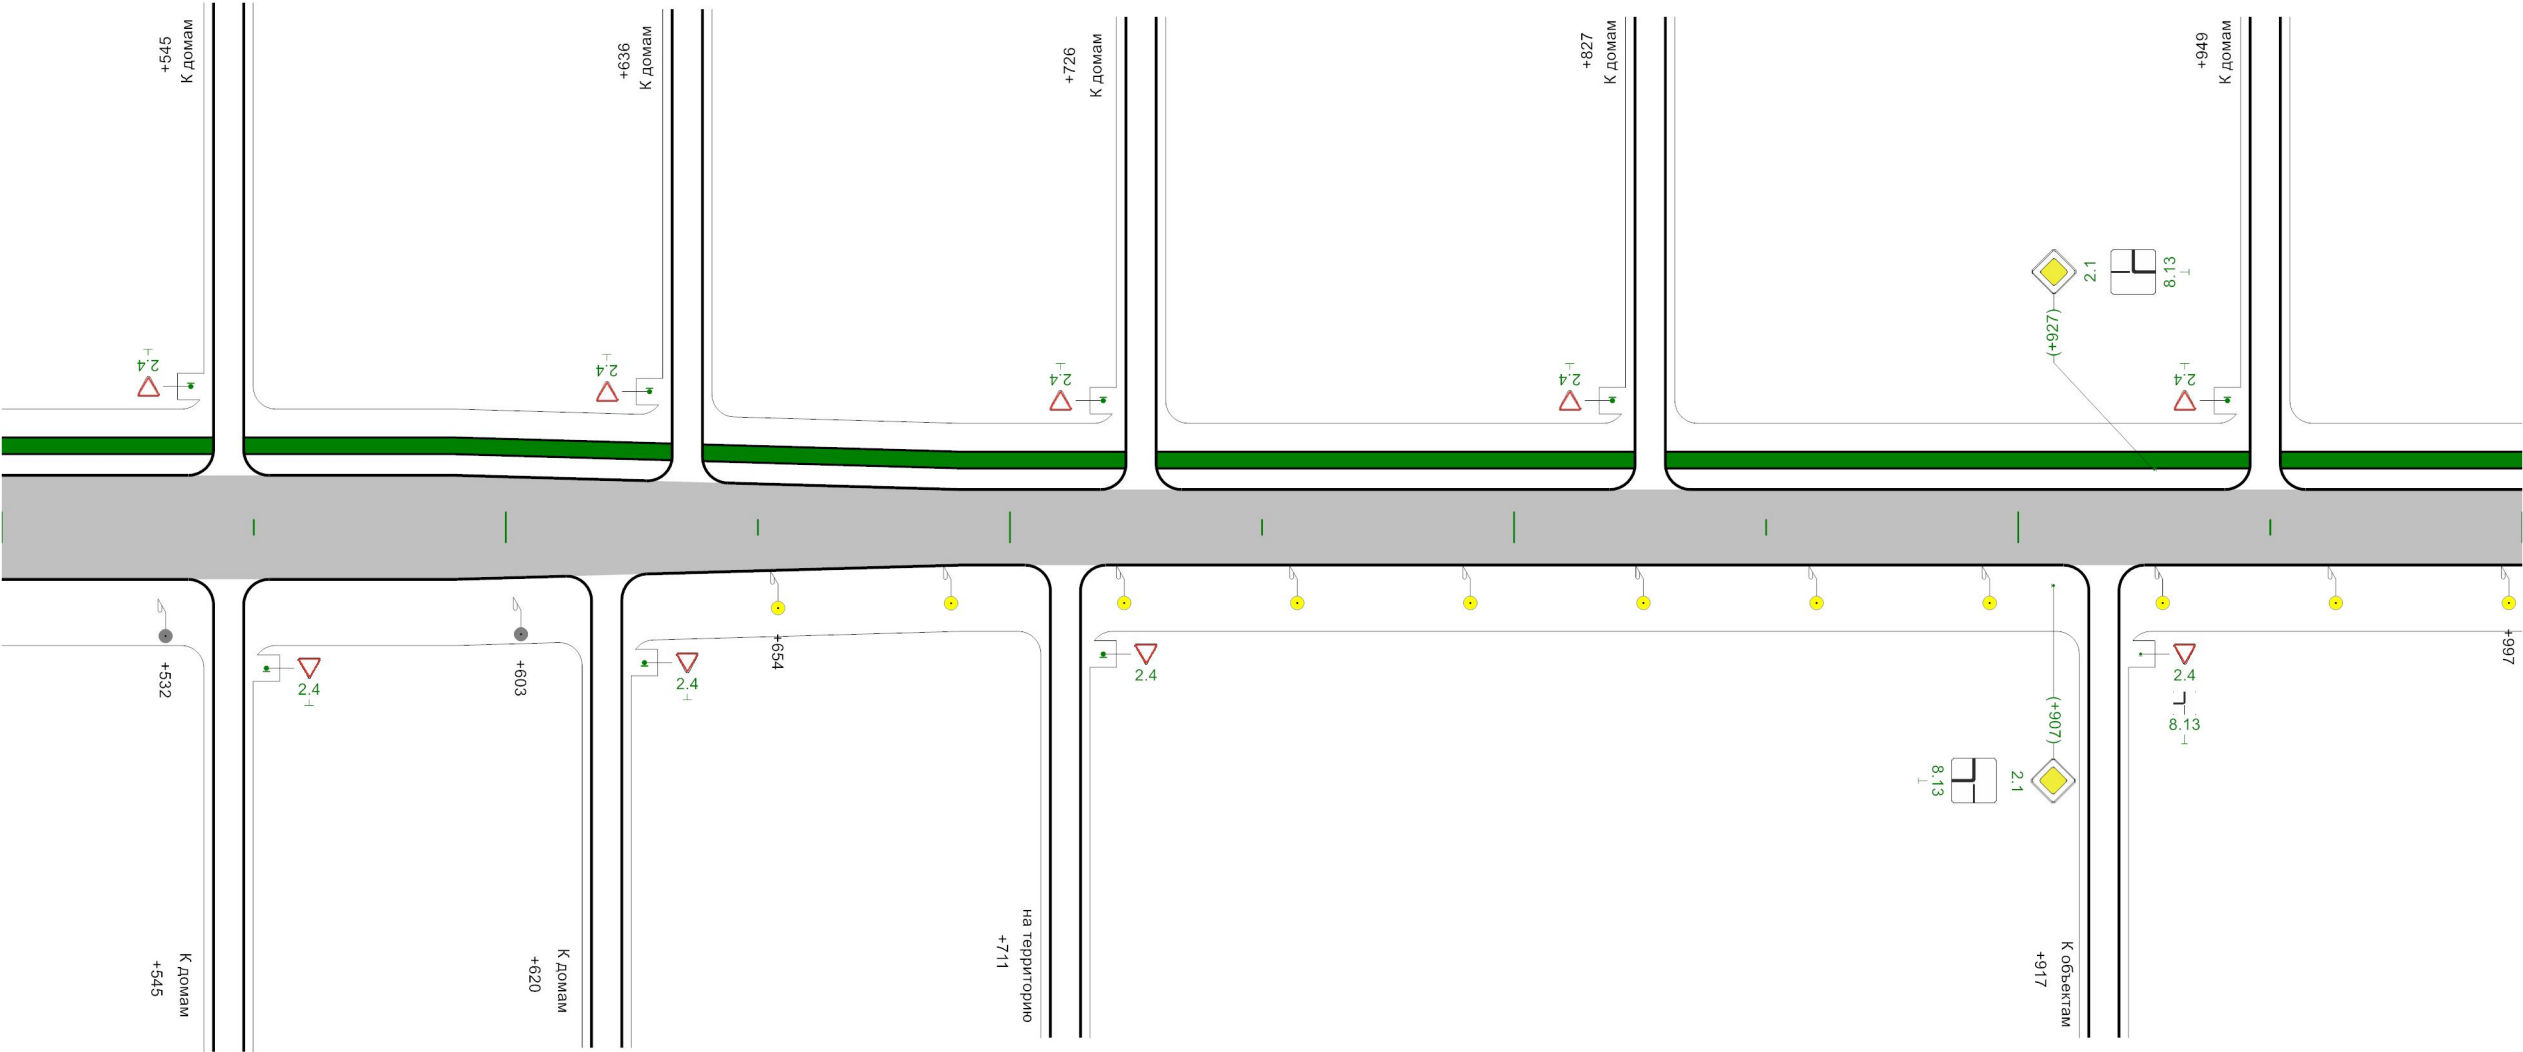

Горизонтальная дорожная разметка справа	
Дорожные ограждения и направляющие устройства справа	
Тротуары справа	

Элементы дороги в продольном профиле	11			
Кривые в плане				
Характеристики проезжей части	4,00			
Горизонтальная дорожная разметка слева				
Дорожные ограждения и направляющие устройства по оси				
Дорожные ограждения и направляющие устройства слева				
Тротуары слева	н/д: а/б, 0 - 11		н/д: а/б, 17 - 71	

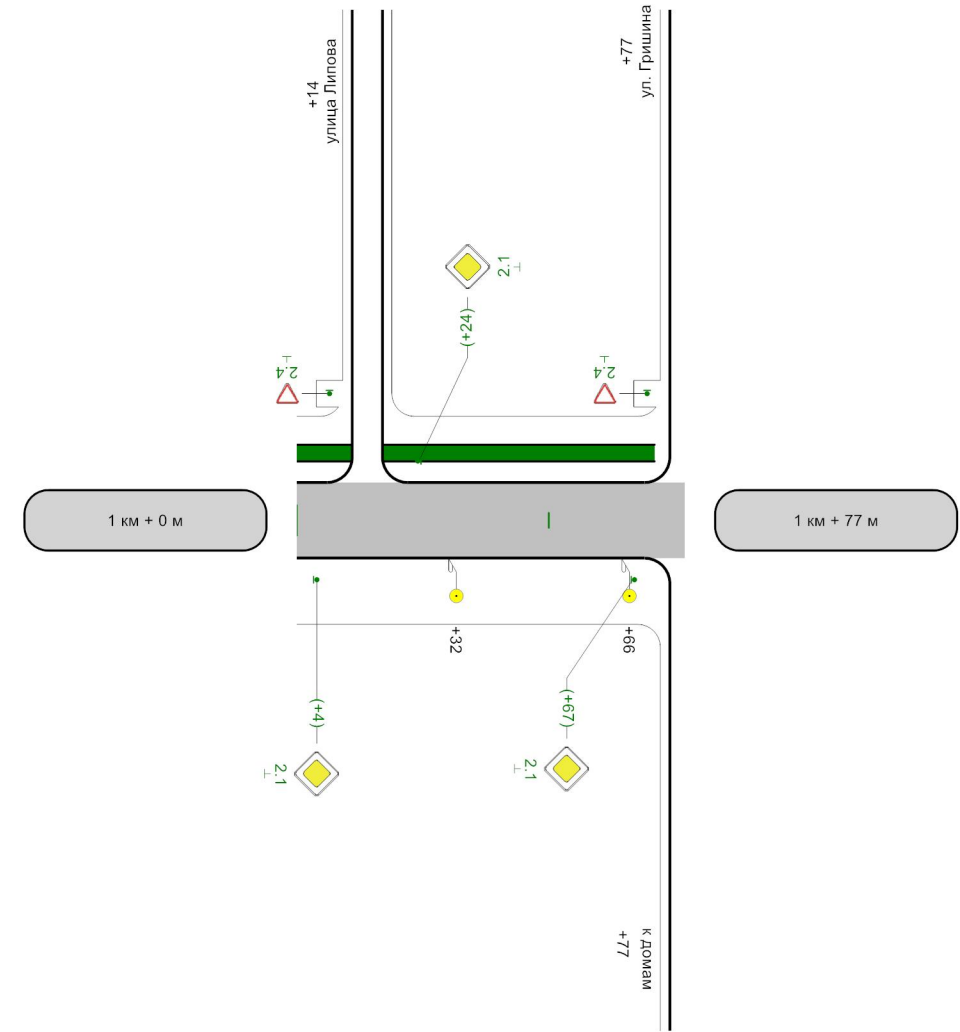

Горизонтальная дорожная разметка справа	
Дорожные ограждения и направляющие устройства справа	
Тротуары справа	

Схема расположения

ул. Сербина

уч. 1 км 0+000 – км 3+747

уч. 2 км 0+000 – км 0+084



Начало дороги

Конец дороги


Условные обозначения



ул. Сербина уч. 1
ул. Сербина уч. 2

Элементы дороги в продольном профиле	3		
Кривые в плане			
Характеристики проезжей части	6,00		
Горизонтальная дорожная разметка слева			
Дорожные ограждения и направляющие устройства по оси			
Дорожные ограждения и направляющие устройства слева			
Тротуары слева		ширина 1м, а/б, 11 - 213	ширина 1м, а/б, 219 - 327 ширина 1м, а/б, 333 - 495


Разметка на участке:
1.1 : 196.00 м
1.5 : 57.00 м
1.6 : 188.00 м
1.7 : 51.00 м
1.14.1 : 12.00 м
1.17.1 : 8.00 м

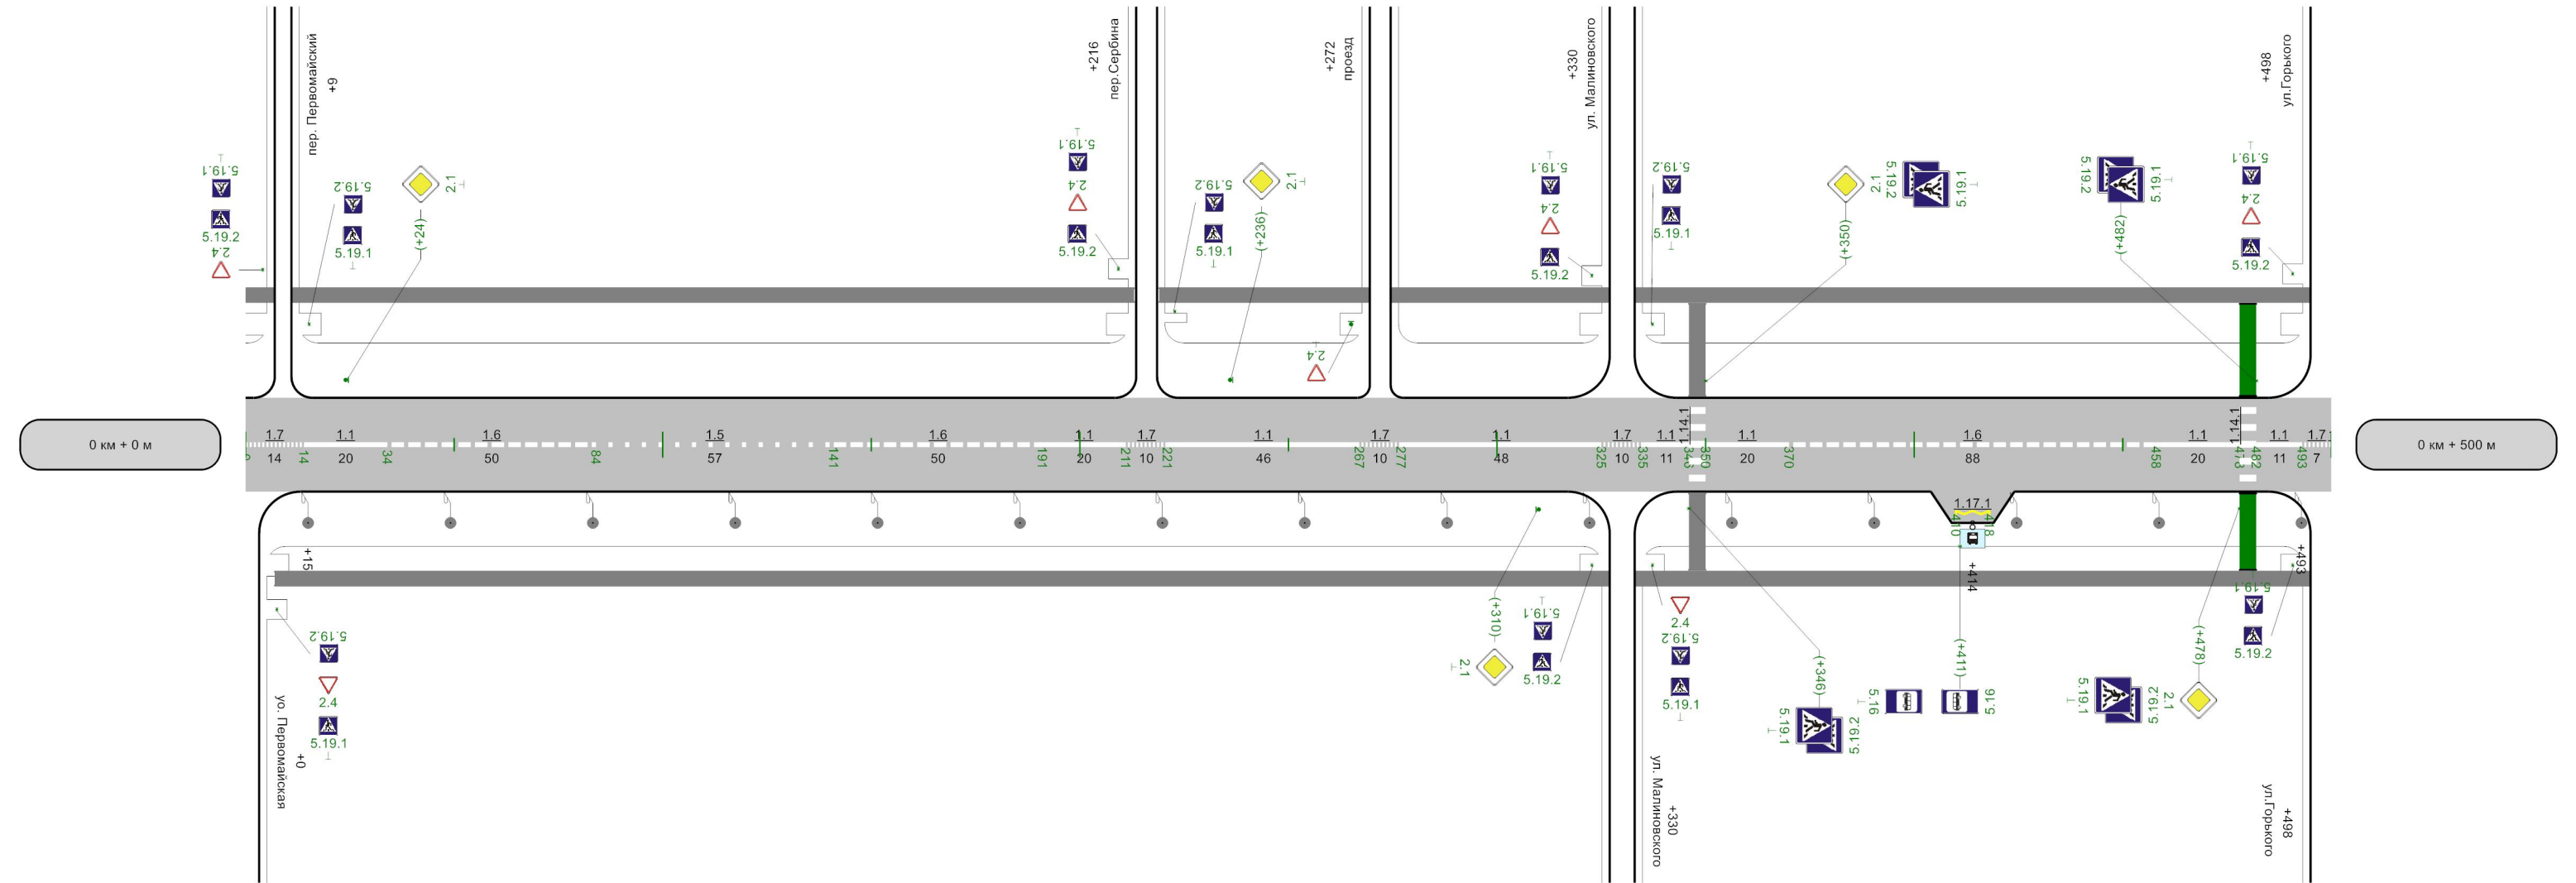

Горизонтальная дорожная разметка справа	осевая	1.7 0 - 14	1.1 14 - 34	1.6 34 - 84	1.5 84 - 141	1.6 141 - 191	1.1 191 - 211	1.7 211 - 221	1.1 221 - 267	1.7 267 - 277	1.1 277 - 325	1.7 325 - 335	1.1 335 - 346	1.1 350 - 370	1.6 370 - 458	1.1 458 - 478	1.1 482 - 493	1.7 493 - 500	
	2-ая от осевой														1.17.1 410 - 418				
Дорожные ограждения и направляющие устройства справа																			
Тротуары справа			ширина 1м, а/б, 7 - 327										ширина 1м, а/б, 333 - 495						

Элементы дороги в продольном профиле	3		
Кривые в плане			
Характеристики проезжей части	6,00		
Горизонтальная дорожная разметка слева			
Дорожные ограждения и направляющие устройства по оси			
Дорожные ограждения и направляющие устройства слева			
Тротуары слева	ширина 1м, а/б, 501 - 720	ширина 1м, а/б, 726 - 929	ширина 1м, а/б, 935 - 1000


Разметка на участке:
1.1 : 261,00 м
1.5 : 60,00 м
1.6 : 123,00 м
1.7 : 43,00 м
1.14.1 : 12,00 м
1.25 : 12,00 м

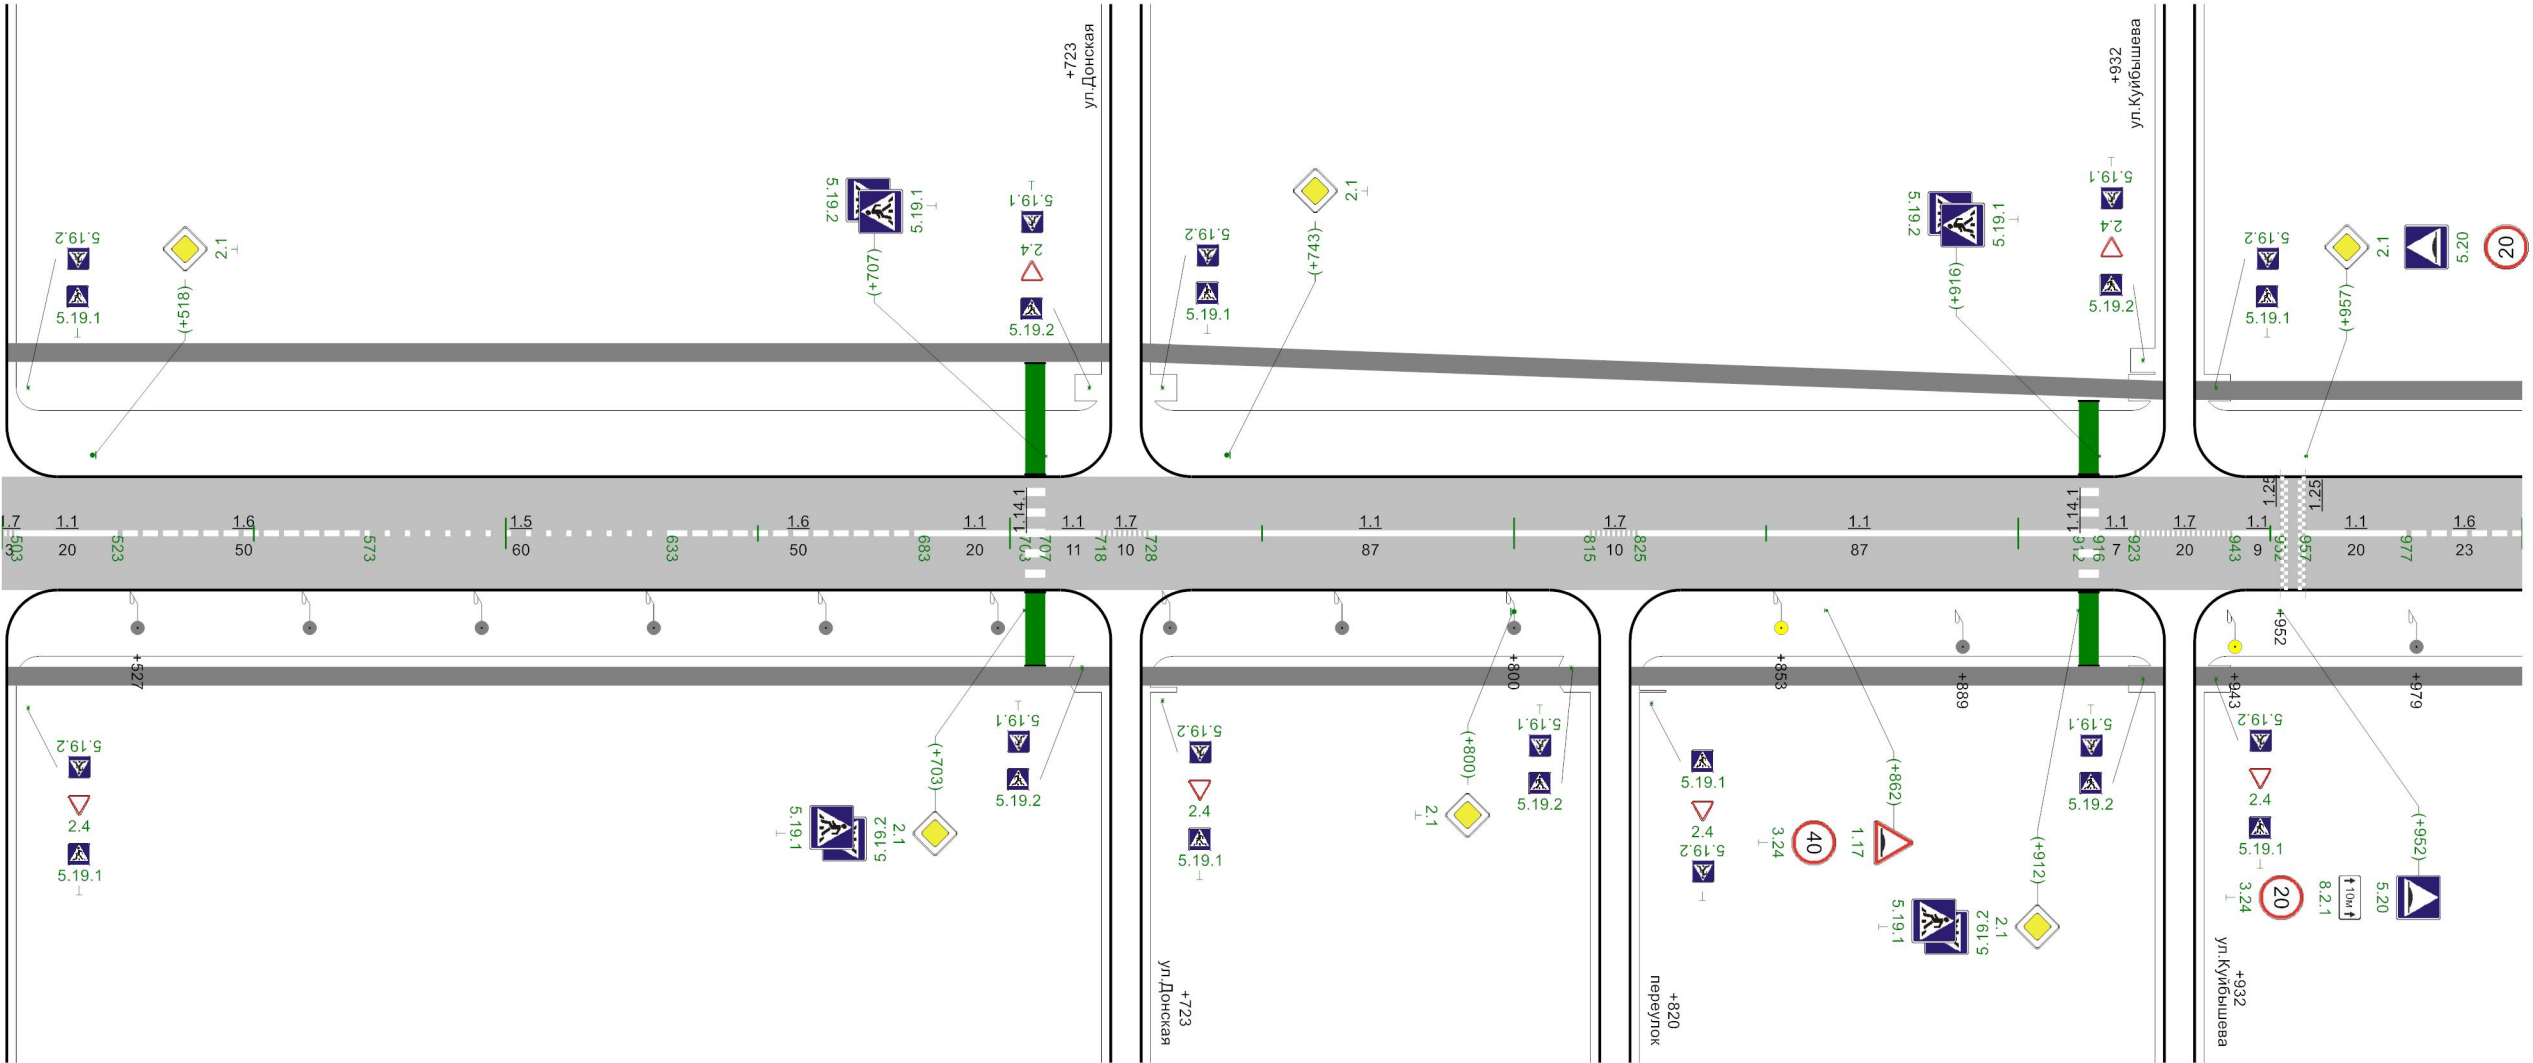

осевая	1.1 503 - 523	1.6 523 - 573	1.5 573 - 633	1.6 633 - 683	1.1 683 - 703	1.1 707 - 718	1.7 718 - 728	1.1 728 - 815	1.7 815 - 825	1.1 825 - 912	1.1 916 - 923	1.7 923 - 943	1.1 943 - 952	1.1 957 - 977	1.6 977 - 1000
Дорожные ограждения и направляющие устройства справа															
Тротуары справа	ширина 1м, а/б, 501 - 720					ширина 1м, а/б, 726 - 817				ширина 1м, а/б, 823 - 929			ширина 1м, а/б, 935 - 1000		

Элементы дороги в продольном профиле		-3												
Кривые в плане		133 R=4306м P=2243; a=1° 216 346 R=1527м P=145; a=6°												
Характеристики проезжей части		6,00												
Дорожные ограждения и направляющие устройства по оси	1-ая от осевой		1.17.1 105 - 113											
Дорожные ограждения и направляющие устройства по оси														
Дорожные ограждения и направляющие устройства слева														
Тротуары слева		ширина 1м, а/б, 0 - 136			ширина 1м, а/б, 142 - 266			ширина 1м, а/б, 272 - 368			н/д: ширина 1м, а/б, 376 - 455		н/д: ширина 1м, а/б, 460 - 500	


Разметка на участке:
1.1 : 265.00 м
1.5 : 22.00 м
1.6 : 142.00 м
1.7 : 50.00 м
1.14.1 : 24.00 м
1.17.1 : 8.00 м
1.25 : 12.00 м

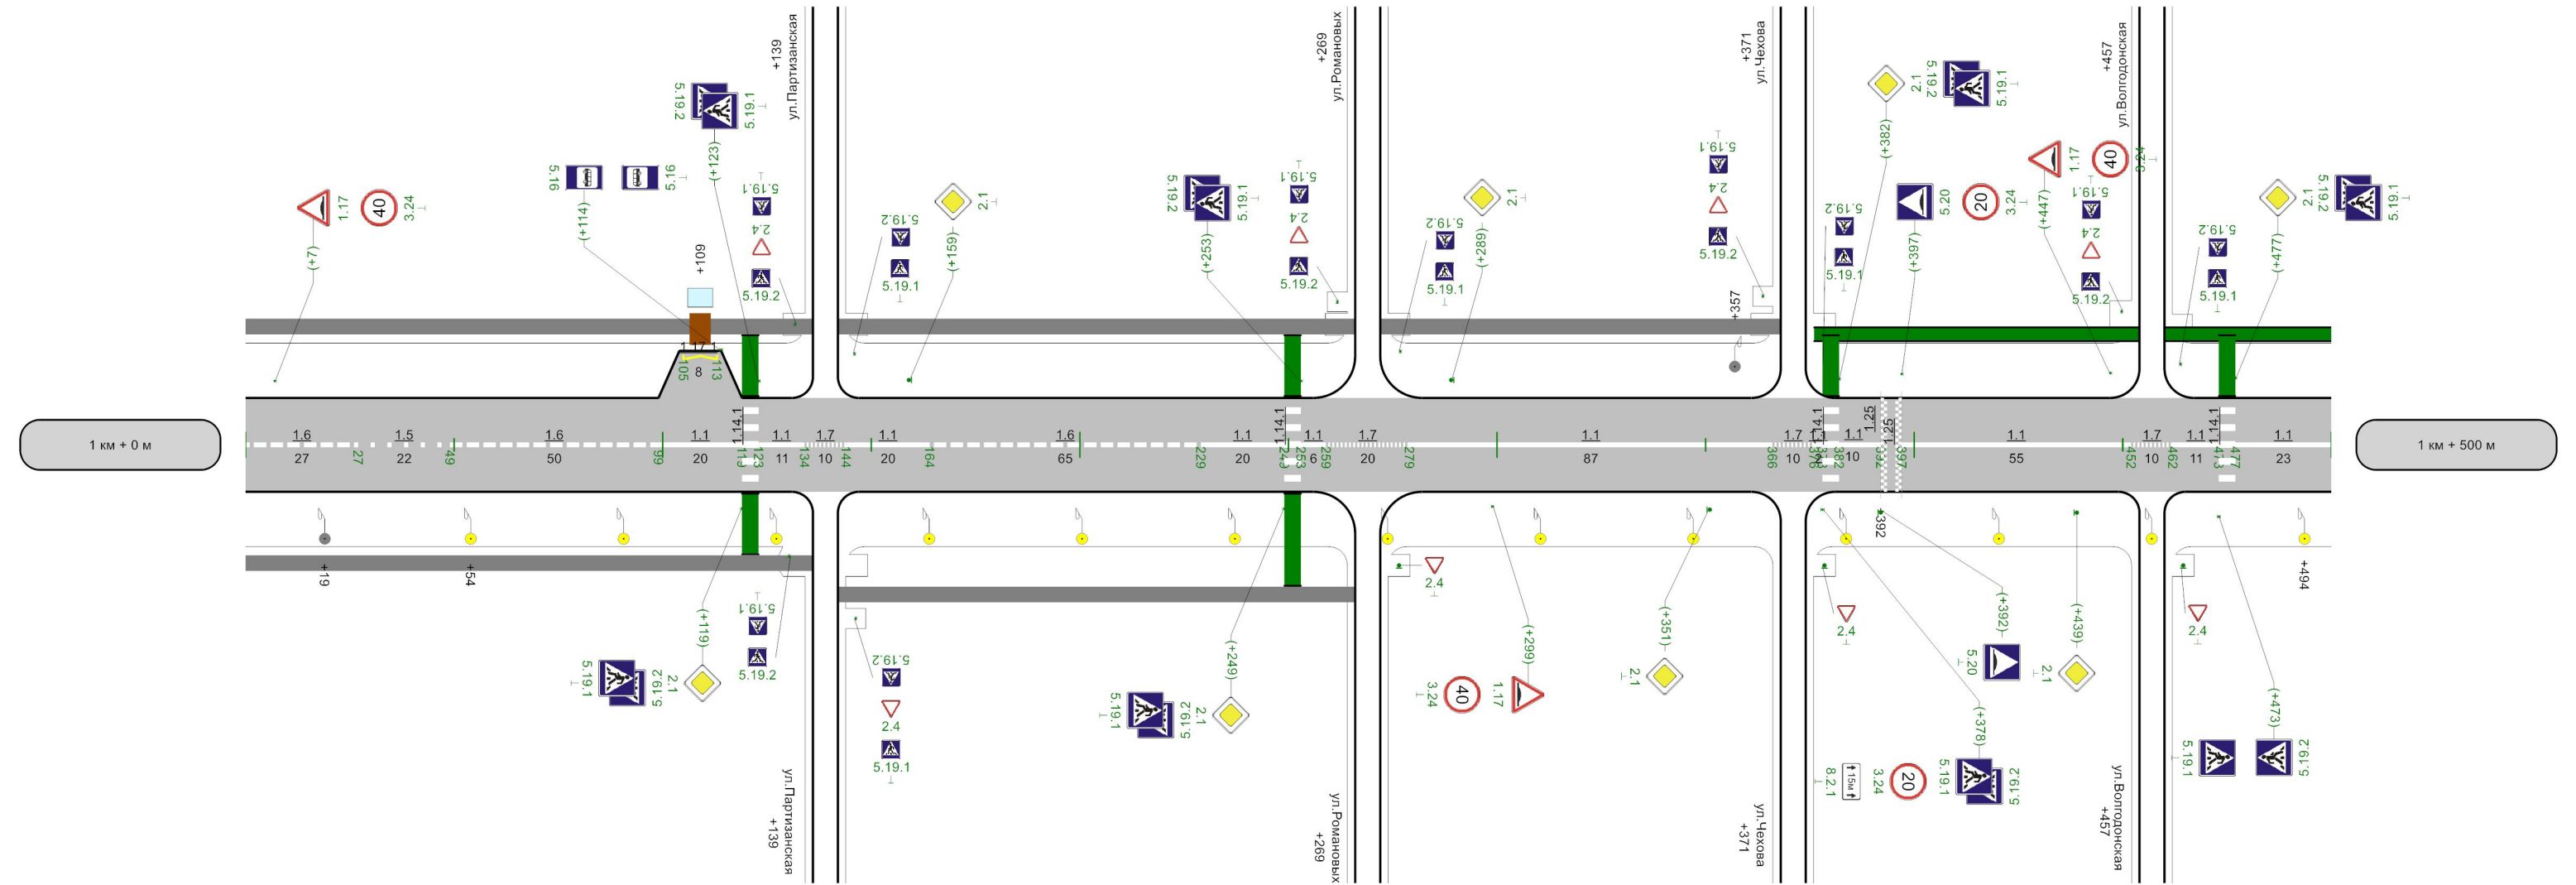

Дорожные ограждения и направляющие устройства	осевая	1.6 0 - 27	1.5 27 - 49	1.6 49 - 99	1.1 99 - 119	1.1 123 - 134	1.7 134 - 144	1.1 144 - 164	1.6 164 - 229	1.1 229 - 249	1.1 253 - 259	1.7 259 - 279	1.1 279 - 366	1.7 366 - 376	1.1 382 - 392	1.1 397 - 452	1.7 452 - 462	1.1 462 - 473	1.1 477 - 500	
	Дорожные ограждения и направляющие устройства справа																			
	Тротуары справа	ширина 1м, а/б, 0 - 136								ширина 1м, а/б, 142 - 266										

Элементы дороги в продольном профиле		3		650	
Кривые в плане		507			
Характеристики проезжей части		6,00			
Полосы движения	1-ая от осевой		1.2 568 - 1000		
Дорожные ограждения и направляющие устройства по оси					
Дорожные ограждения и направляющие устройства слева			н/д: 11 ДО-ММ, Оцинкованный металл, 600 - 630		
Тротуары слева		н/д: ширина 1м, а/б, 500 - 557			


Разметка на участке:
1.1 : 57,00 м
1.2 : 878,00 м
1.5 : 365,00 м
1.6 : 50,00 м
1.7 : 28,00 м

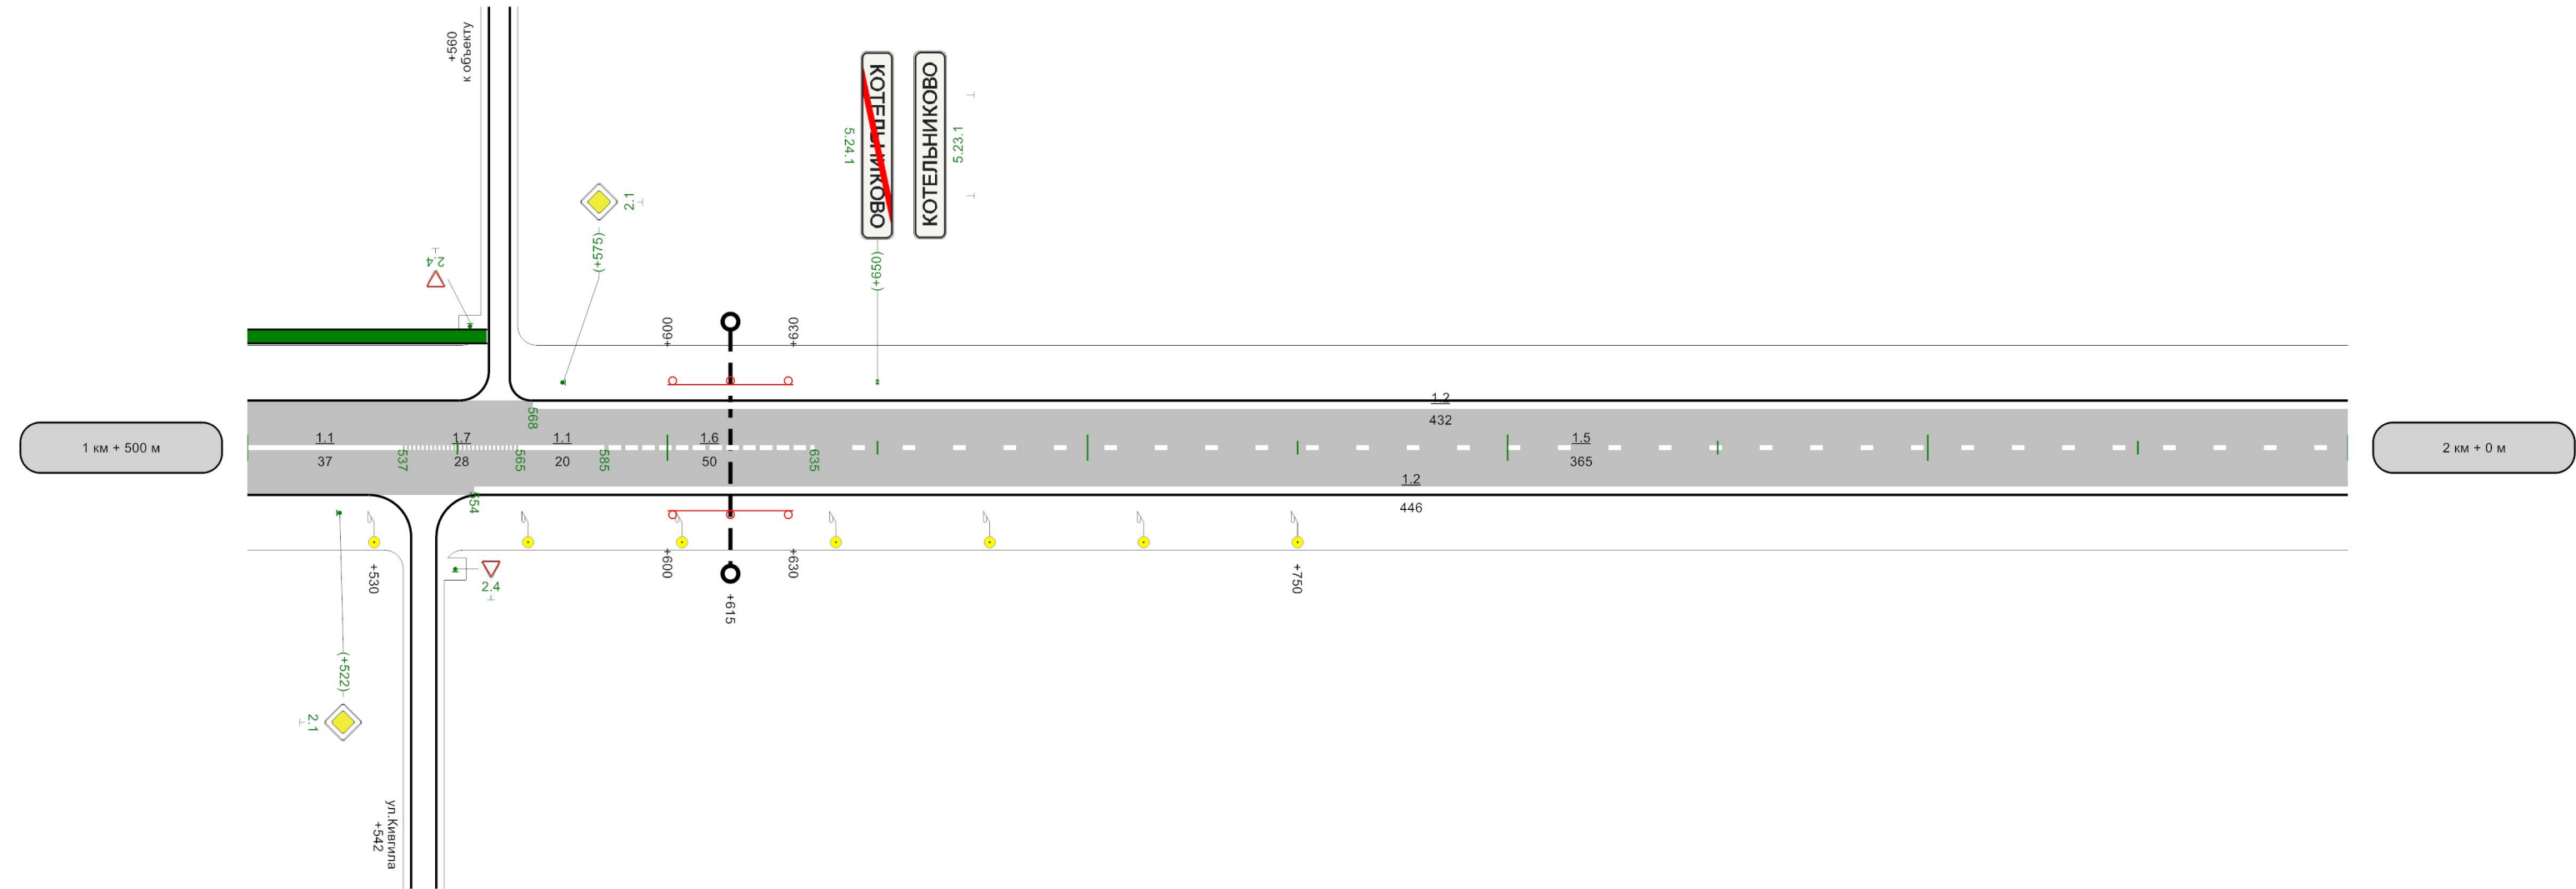

Горизонтальная дорожная разметка справа	осевая	1.1 500 - 537	1.7 537 - 565	1.1 565 - 585	1.6 585 - 635	1.5 635 - 1000
	1-ая от осевой		1.2 554 - 1000			
Дорожные ограждения и направляющие устройства справа	н/д: 11 ДО-ММ, Оцинкованный металл, 600 - 630					
Тротуары справа						

Элементы дороги в продольном профиле		
Кривые в плане		
Характеристики проезжей части		6,00
	1-ая от осевой	1.2 0 - 1000
Дорожные ограждения и направляющие устройства по оси		
Дорожные ограждения и направляющие устройства слева		
Тротуары слева		


Разметка на участке:
1.1 : 80,00 м
1.2 : 1984,00 м
1.5 : 704,00 м
1.6 : 200,00 м
1.7 : 16,00 м

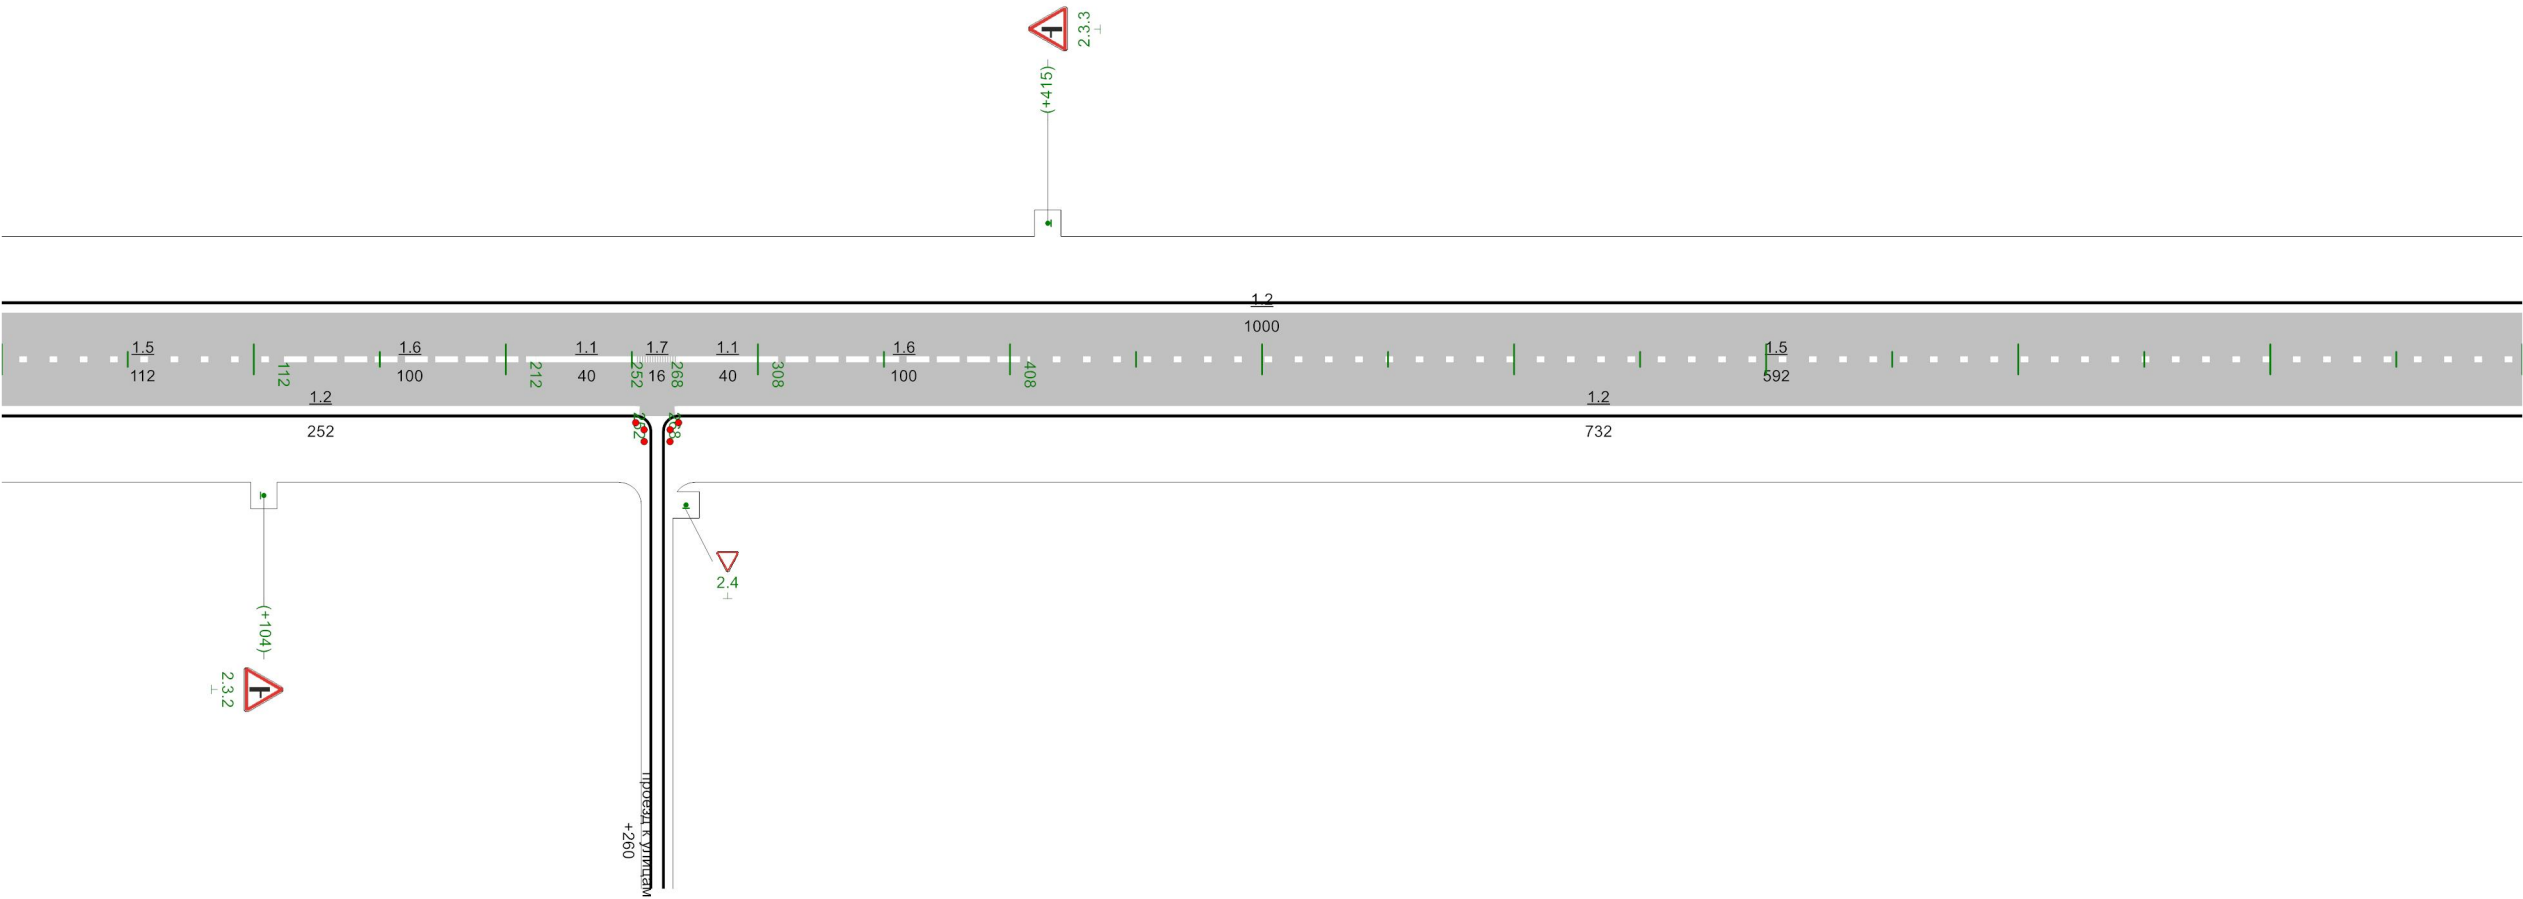

Горизонтальная дорожная разметка справа	осевая	1.5 0 - 112	1.6 112 - 212	1.1 212 - 252	1.7 252 - 268	1.1 268 - 308	1.6 308 - 408	1.5 408 - 1000
	1-ая от осевой	1.2 0 - 252				1.2 268 - 1000		
	Дорожные ограждения и направляющие устройства справа							
	Тротуары справа							


Разметка на участке:
1.2 : 1494.00 м
1.5 : 647.00 м
1.6 : 100.00 м

Элементы дороги в продольном профиле					
Кривые в плане					
Характеристики проезжей части		6,00			
Поперечный разрез проезжей части	1-ая от осевой	1,2 0 - 747			
Дорожные ограждения и направляющие устройства по оси					
Дорожные ограждения и направляющие устройства слева			ОГ 1500 100.00000000000001 100		ОГ 1500 100.00000000000001 100
Тротуары слева					

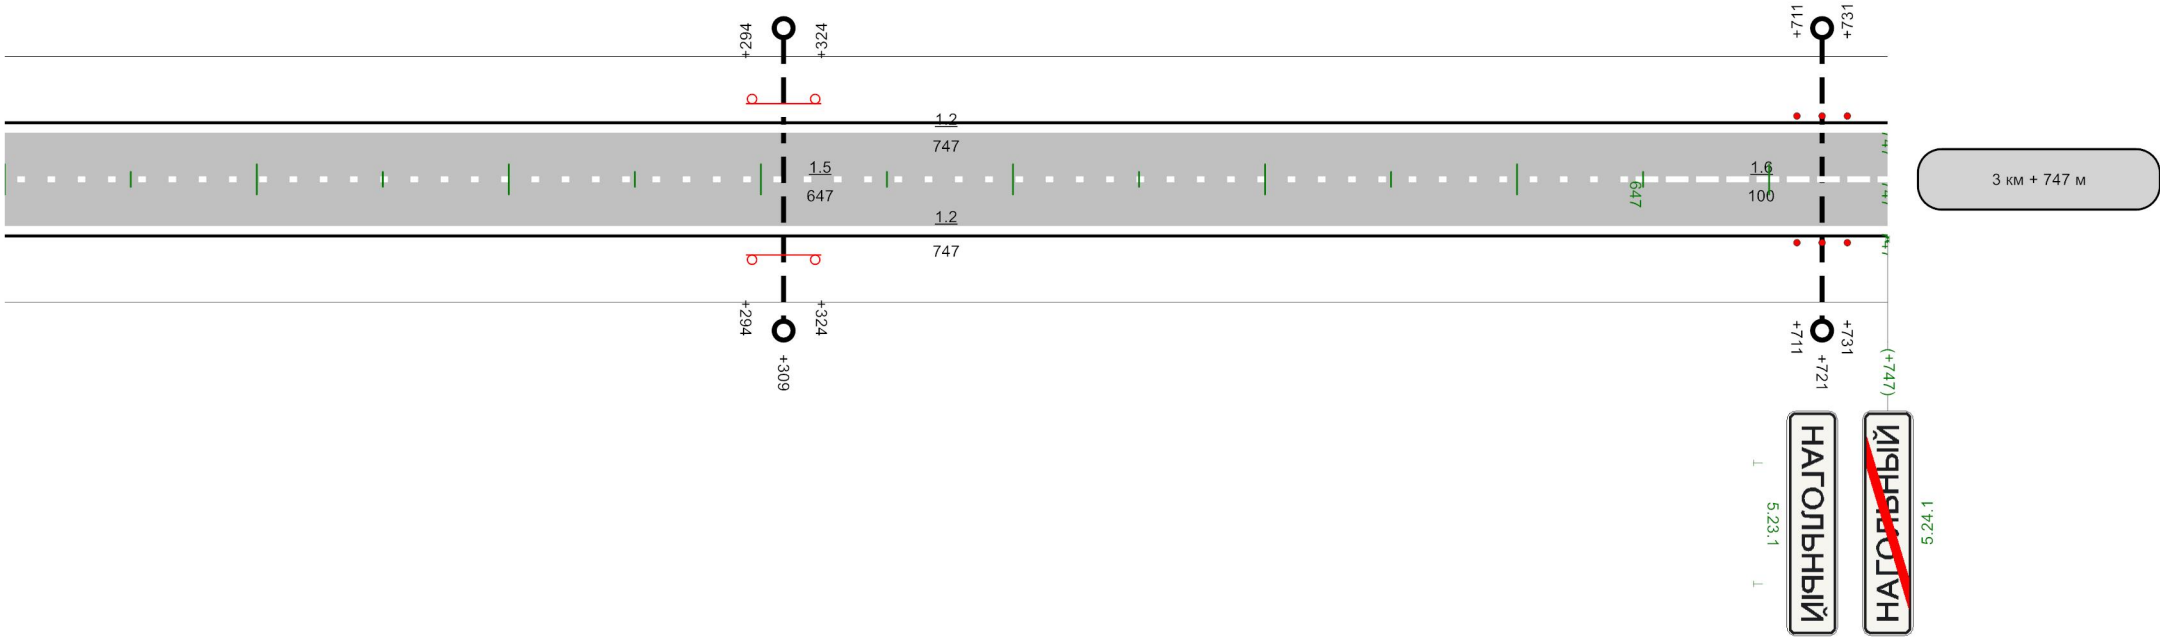

Горизонтальная разметка справа	осевая	1,5 0 - 647	1,6 647 - 747
	1-ая от осевой	1,2 0 - 747	
Дорожные ограждения и направляющие устройства справа			ОГ 1500 100.00000000000001 100
Тротуары справа			


Элементы дороги в продольном профиле	3
Кривые в плане	
Характеристики проезжей части	4,00
Горизонтальная дорожная разметка слева	
Дорожные ограждения и направляющие устройства по оси	
Дорожные ограждения и направляющие устройства слева	
Тротуары слева	

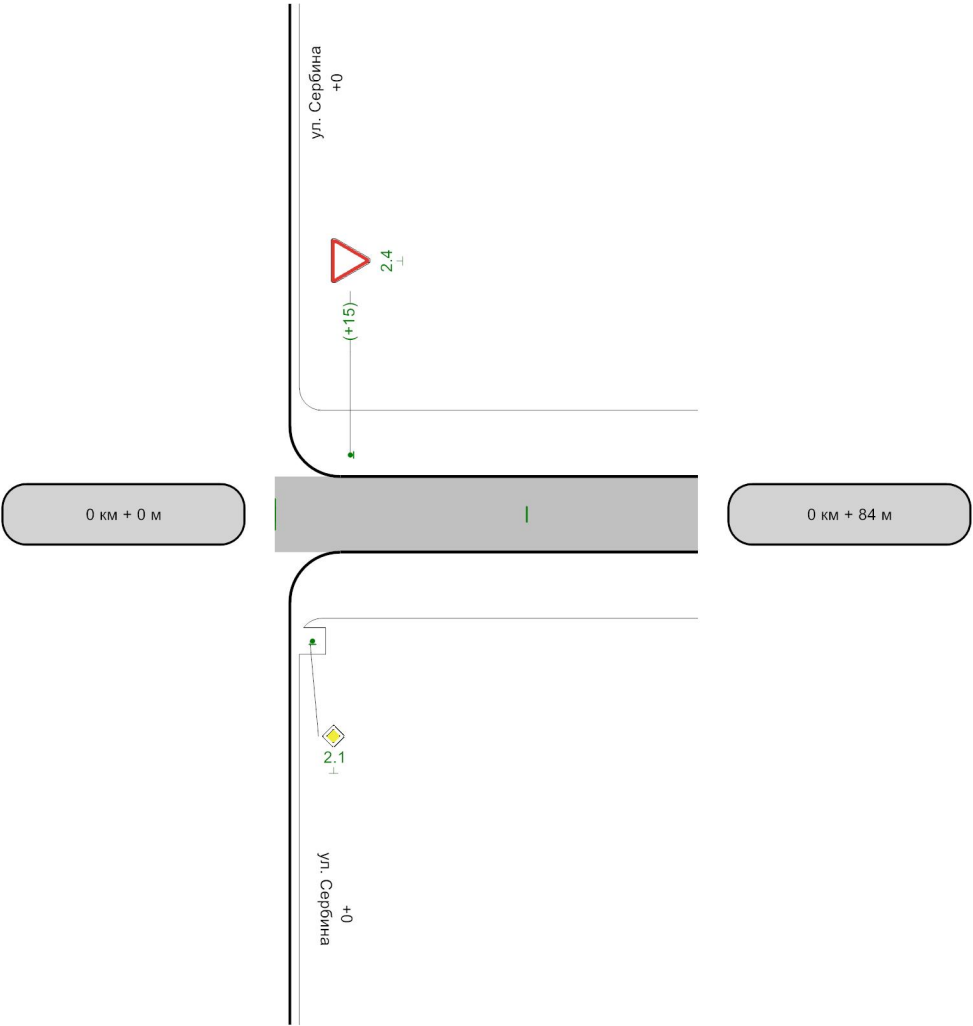

Горизонтальная дорожная разметка справа	
Дорожные ограждения и направляющие устройства справа	
Тротуары справа	

Схема расположения

ул. Советская
км 0+000 – км 0+621

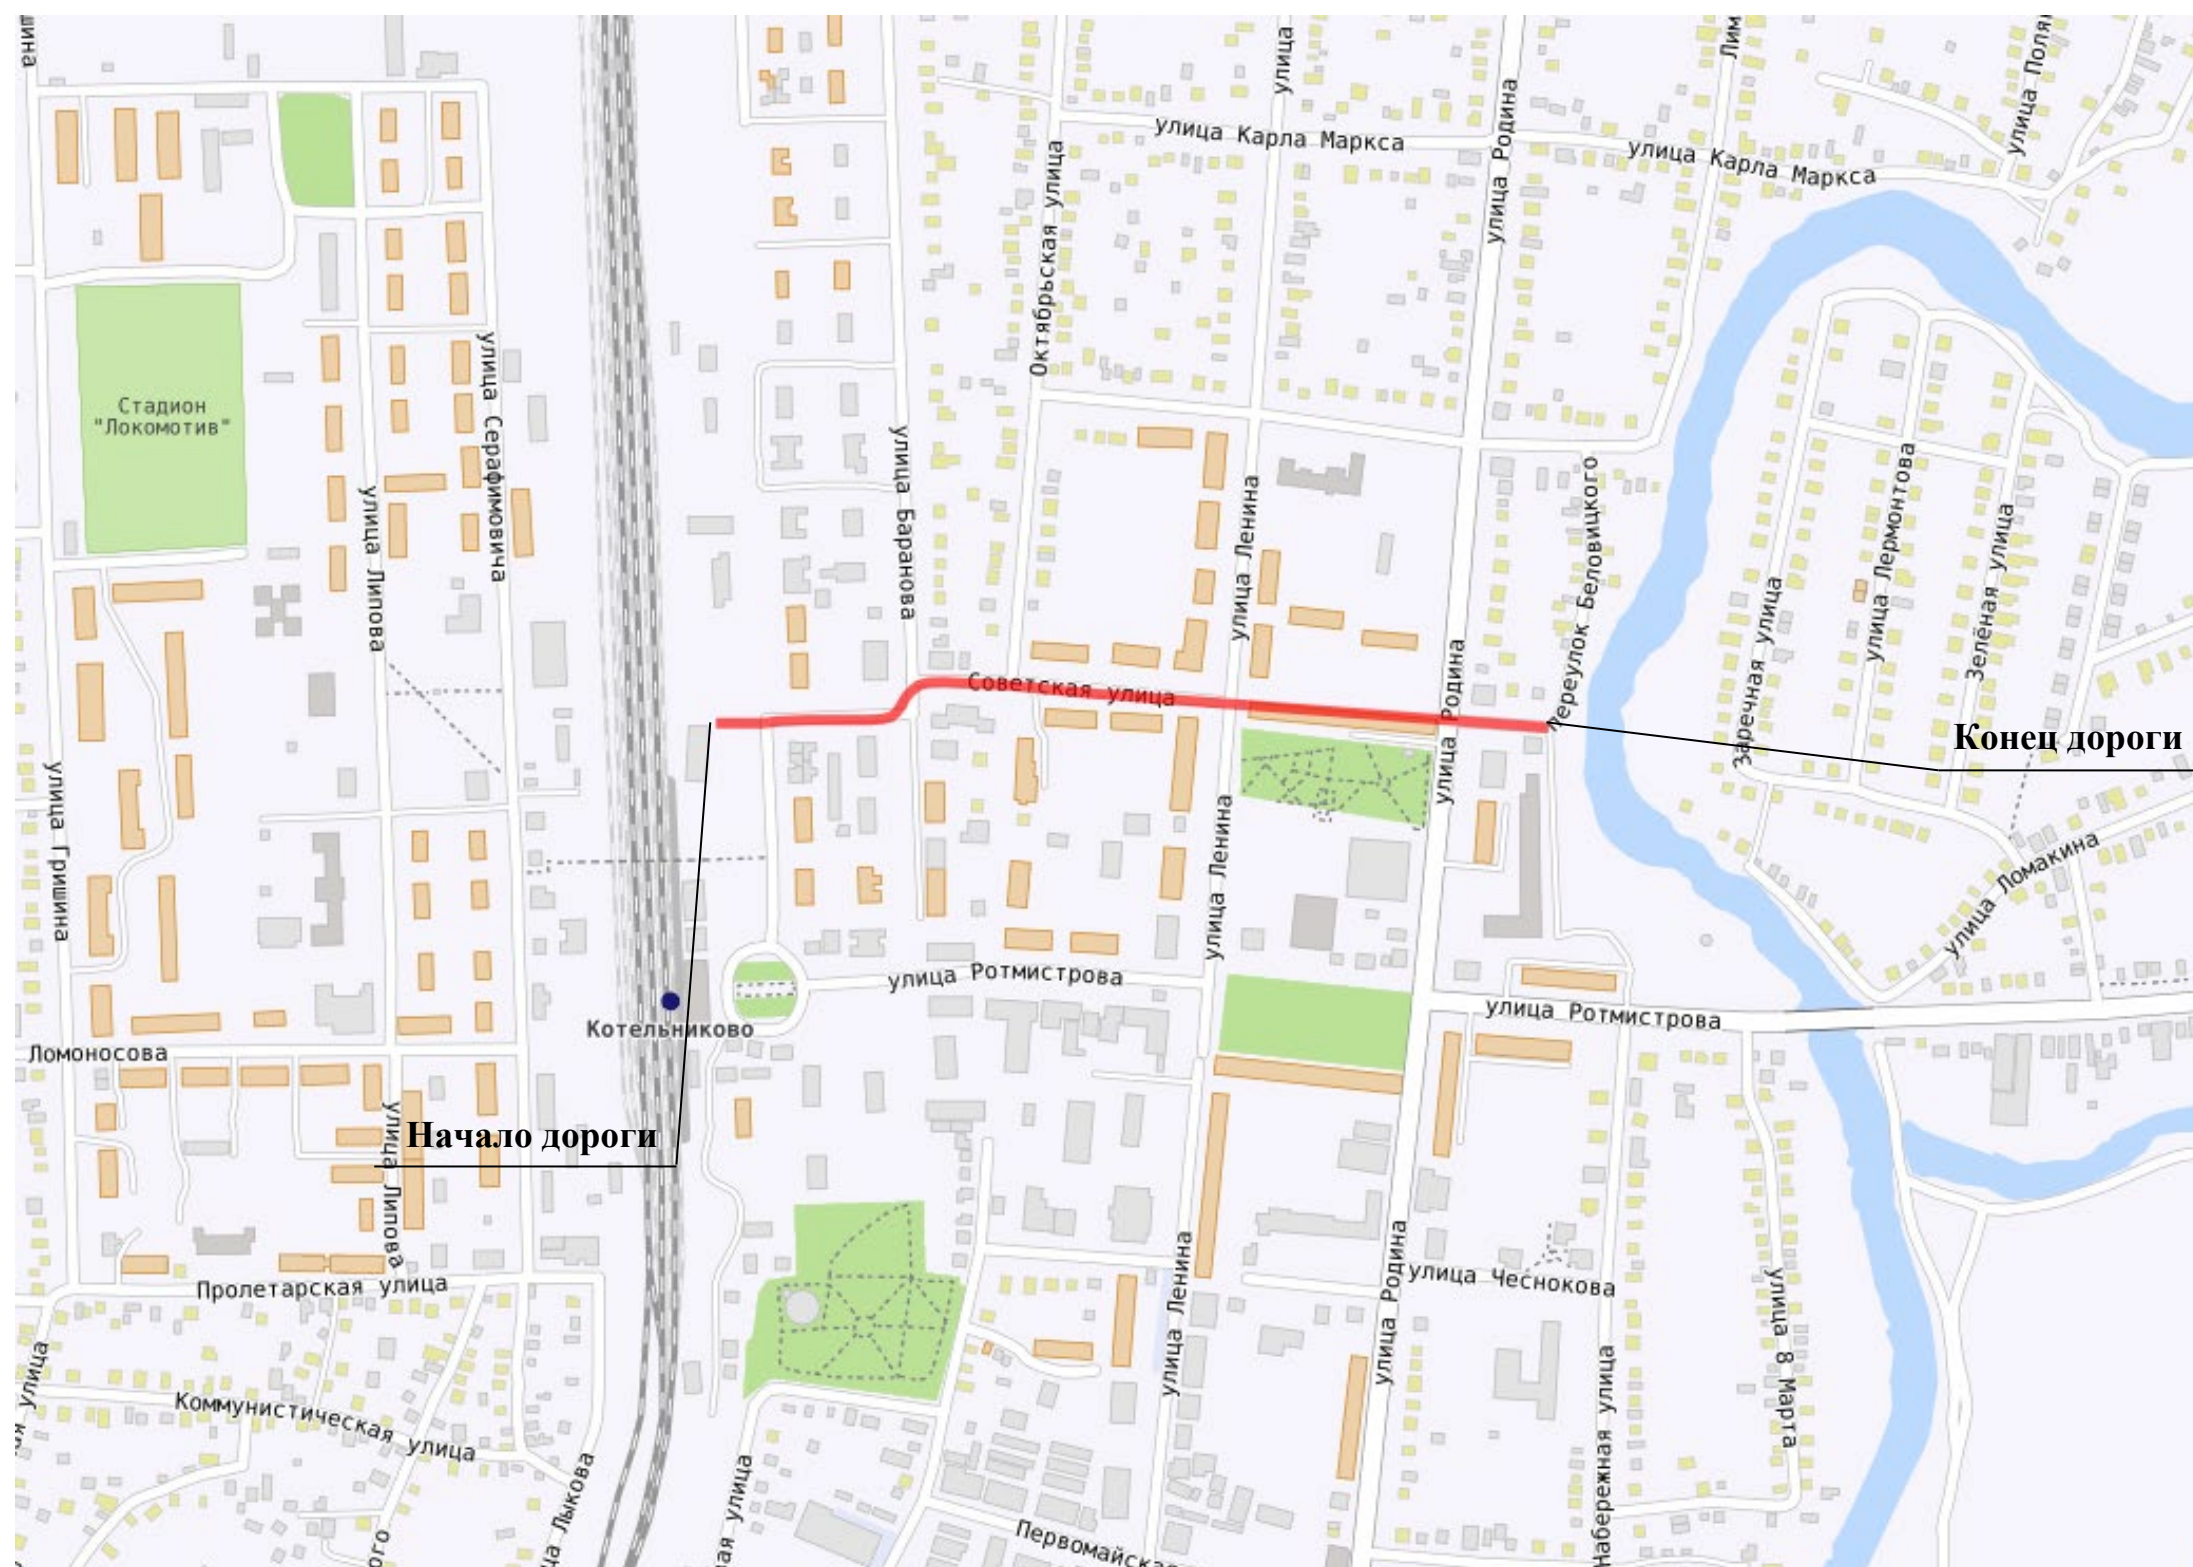


Условные обозначения

ул. Советская


Разметка на участке:
1.14.1 : 52,20 м
1.24.3 : 2,00 шт

Элементы дороги в продольном профиле	7			
Кривые в плане	167 R=182m P=21; a=5° 214 382			
Характеристики проезжей части	5,80			
Горизонтальная дорожная разметка слева				
Дорожные ограждения и направляющие устройства по оси				
Дорожные ограждения и направляющие устройства слева				
Тротуары слева		ширина 1м, 218 - 378		

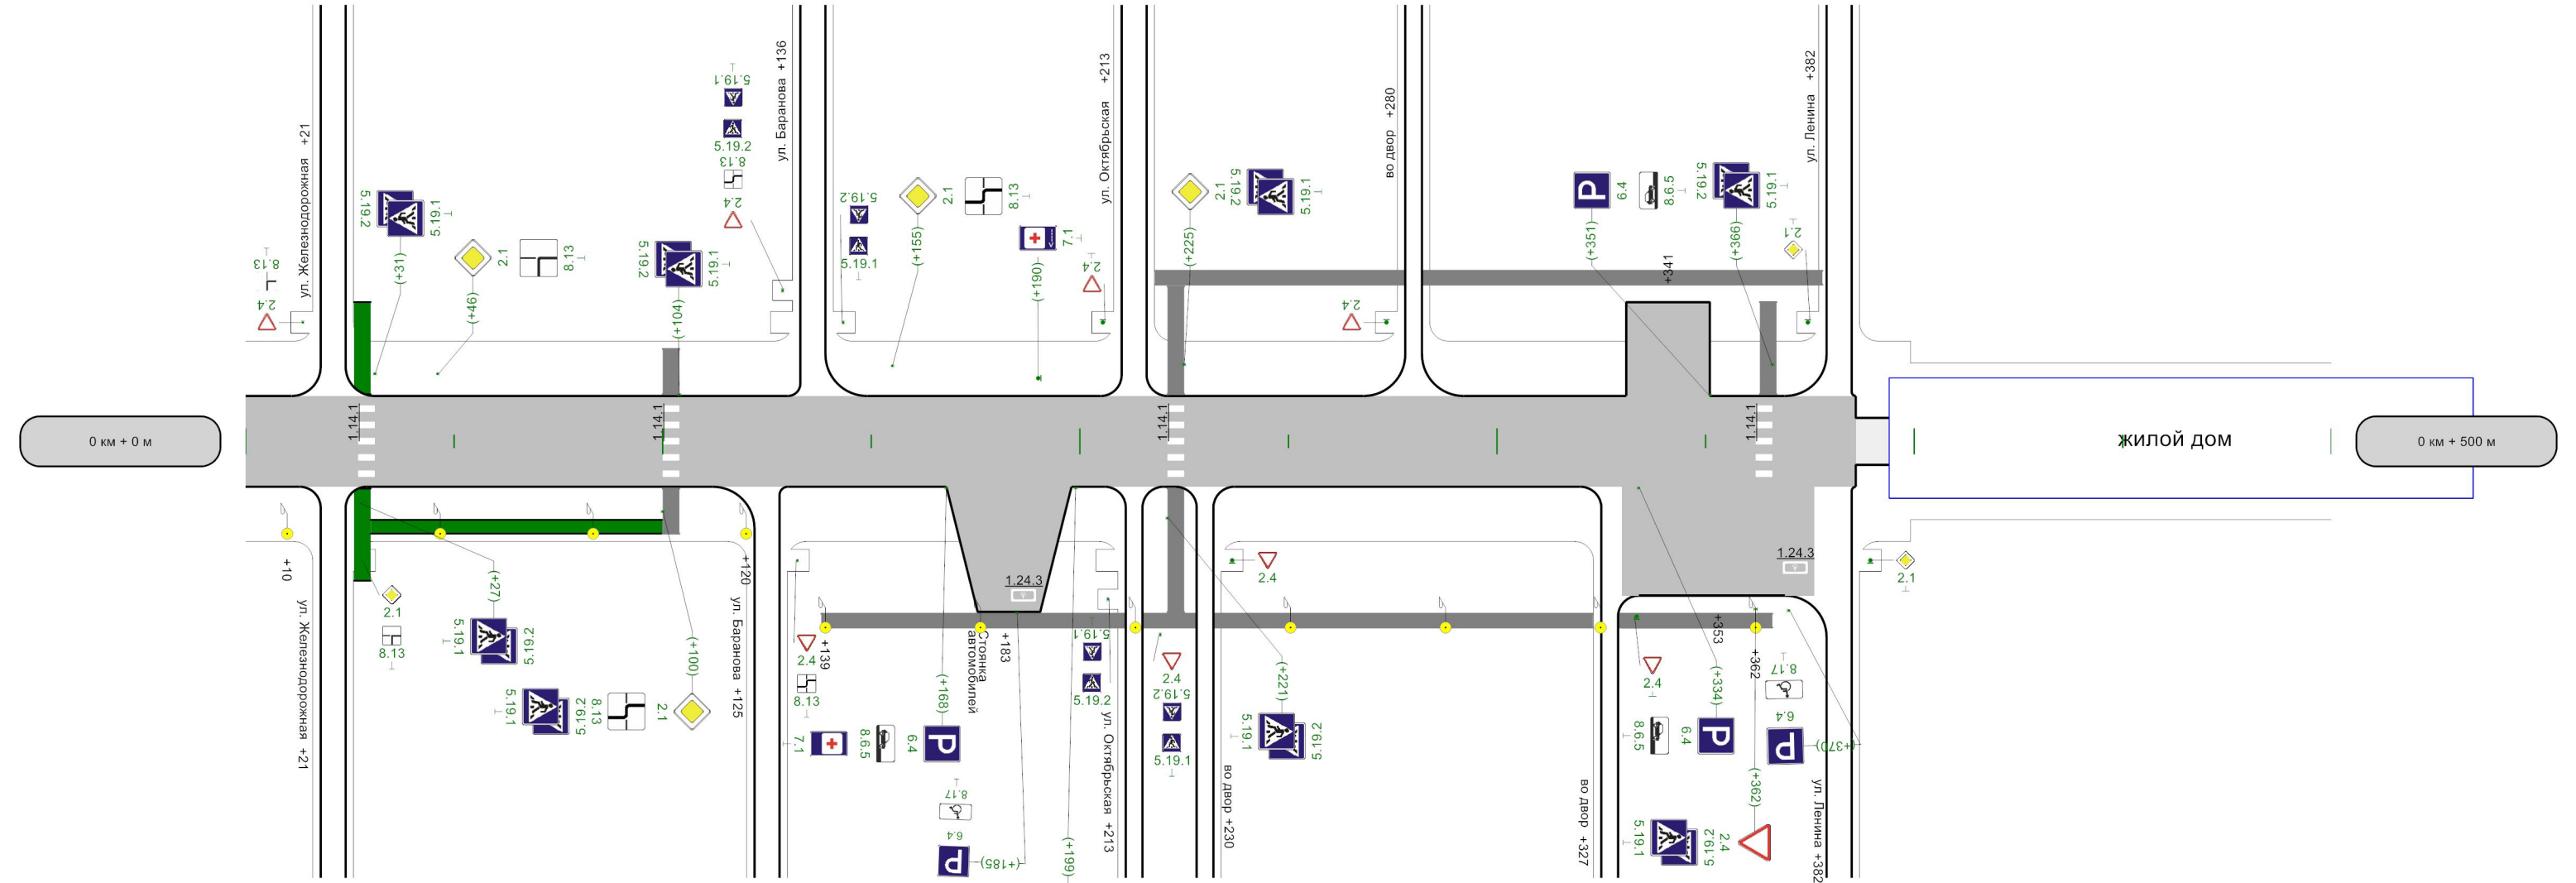

Горизонтальная дорожная разметка справа				
Дорожные ограждения и направляющие устройства справа				
Тротуары справа	н/д: ширина 1м, а/б, 30 - 100	ширина 1м, а/б, 138 - 211	ширина 1м, а/б, 215 - 323	ширина 1м, а/б, 329 - 366 ширина 1м, а/б, 330 - 362


Элементы дороги в продольном профиле	7 548	
Кривые в плане		
Характеристики проезжей части	544	5,00
Горизонтальная дорожная разметка слева		
Дорожные ограждения и направляющие устройства по оси		
Дорожные ограждения и направляющие устройства слева		
Тротуары слева	н/д: ширина 1м, а/б, 555 - 616	

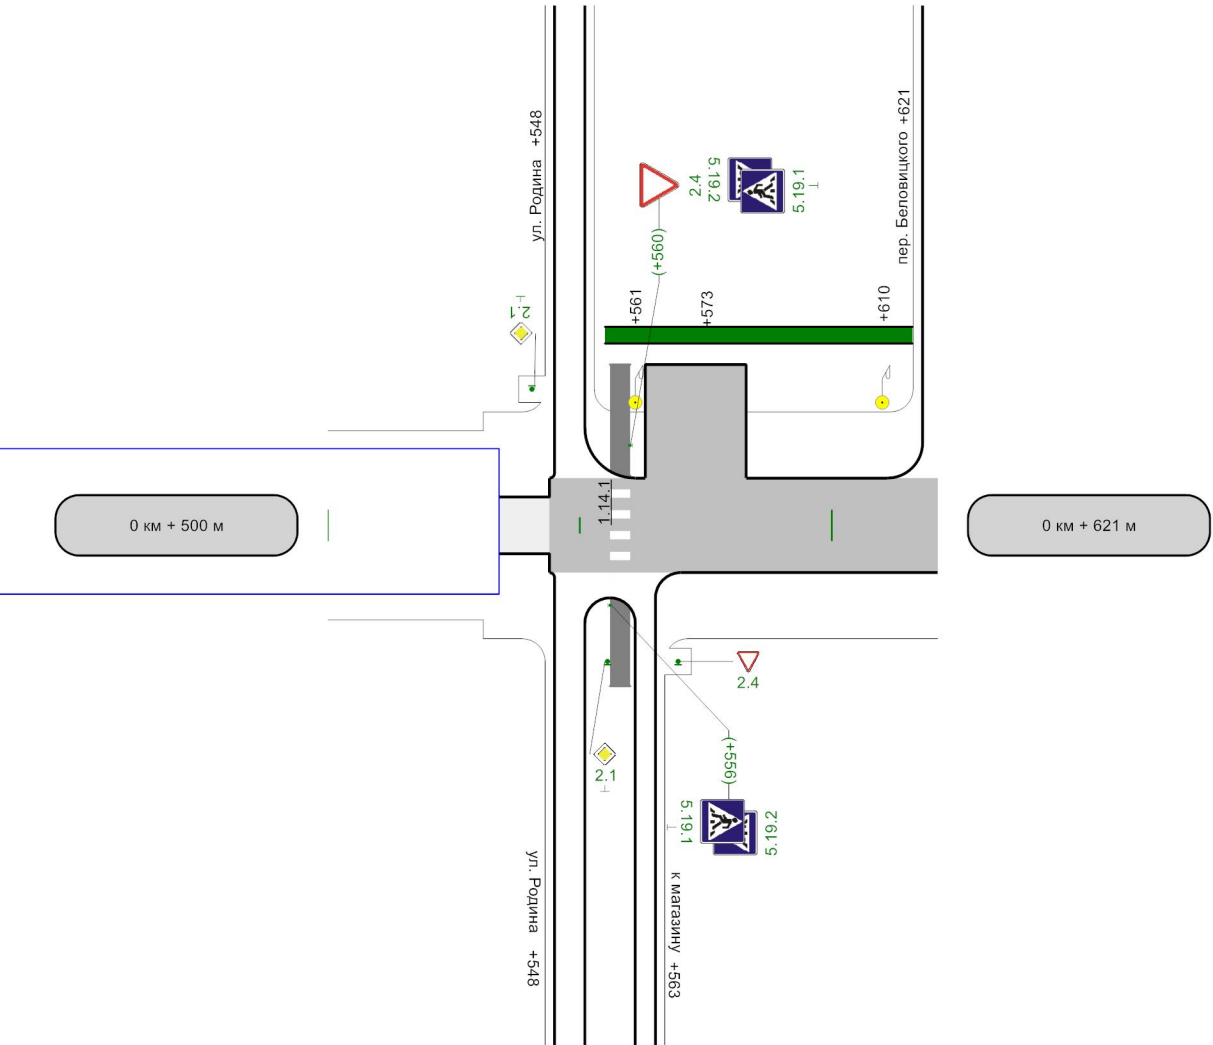

Горизонтальная дорожная разметка справа			
Дорожные ограждения и направляющие устройства справа			
Тротуары справа		100	

Схема расположения

ул. Урицкого
км 0+000 – км 1+216

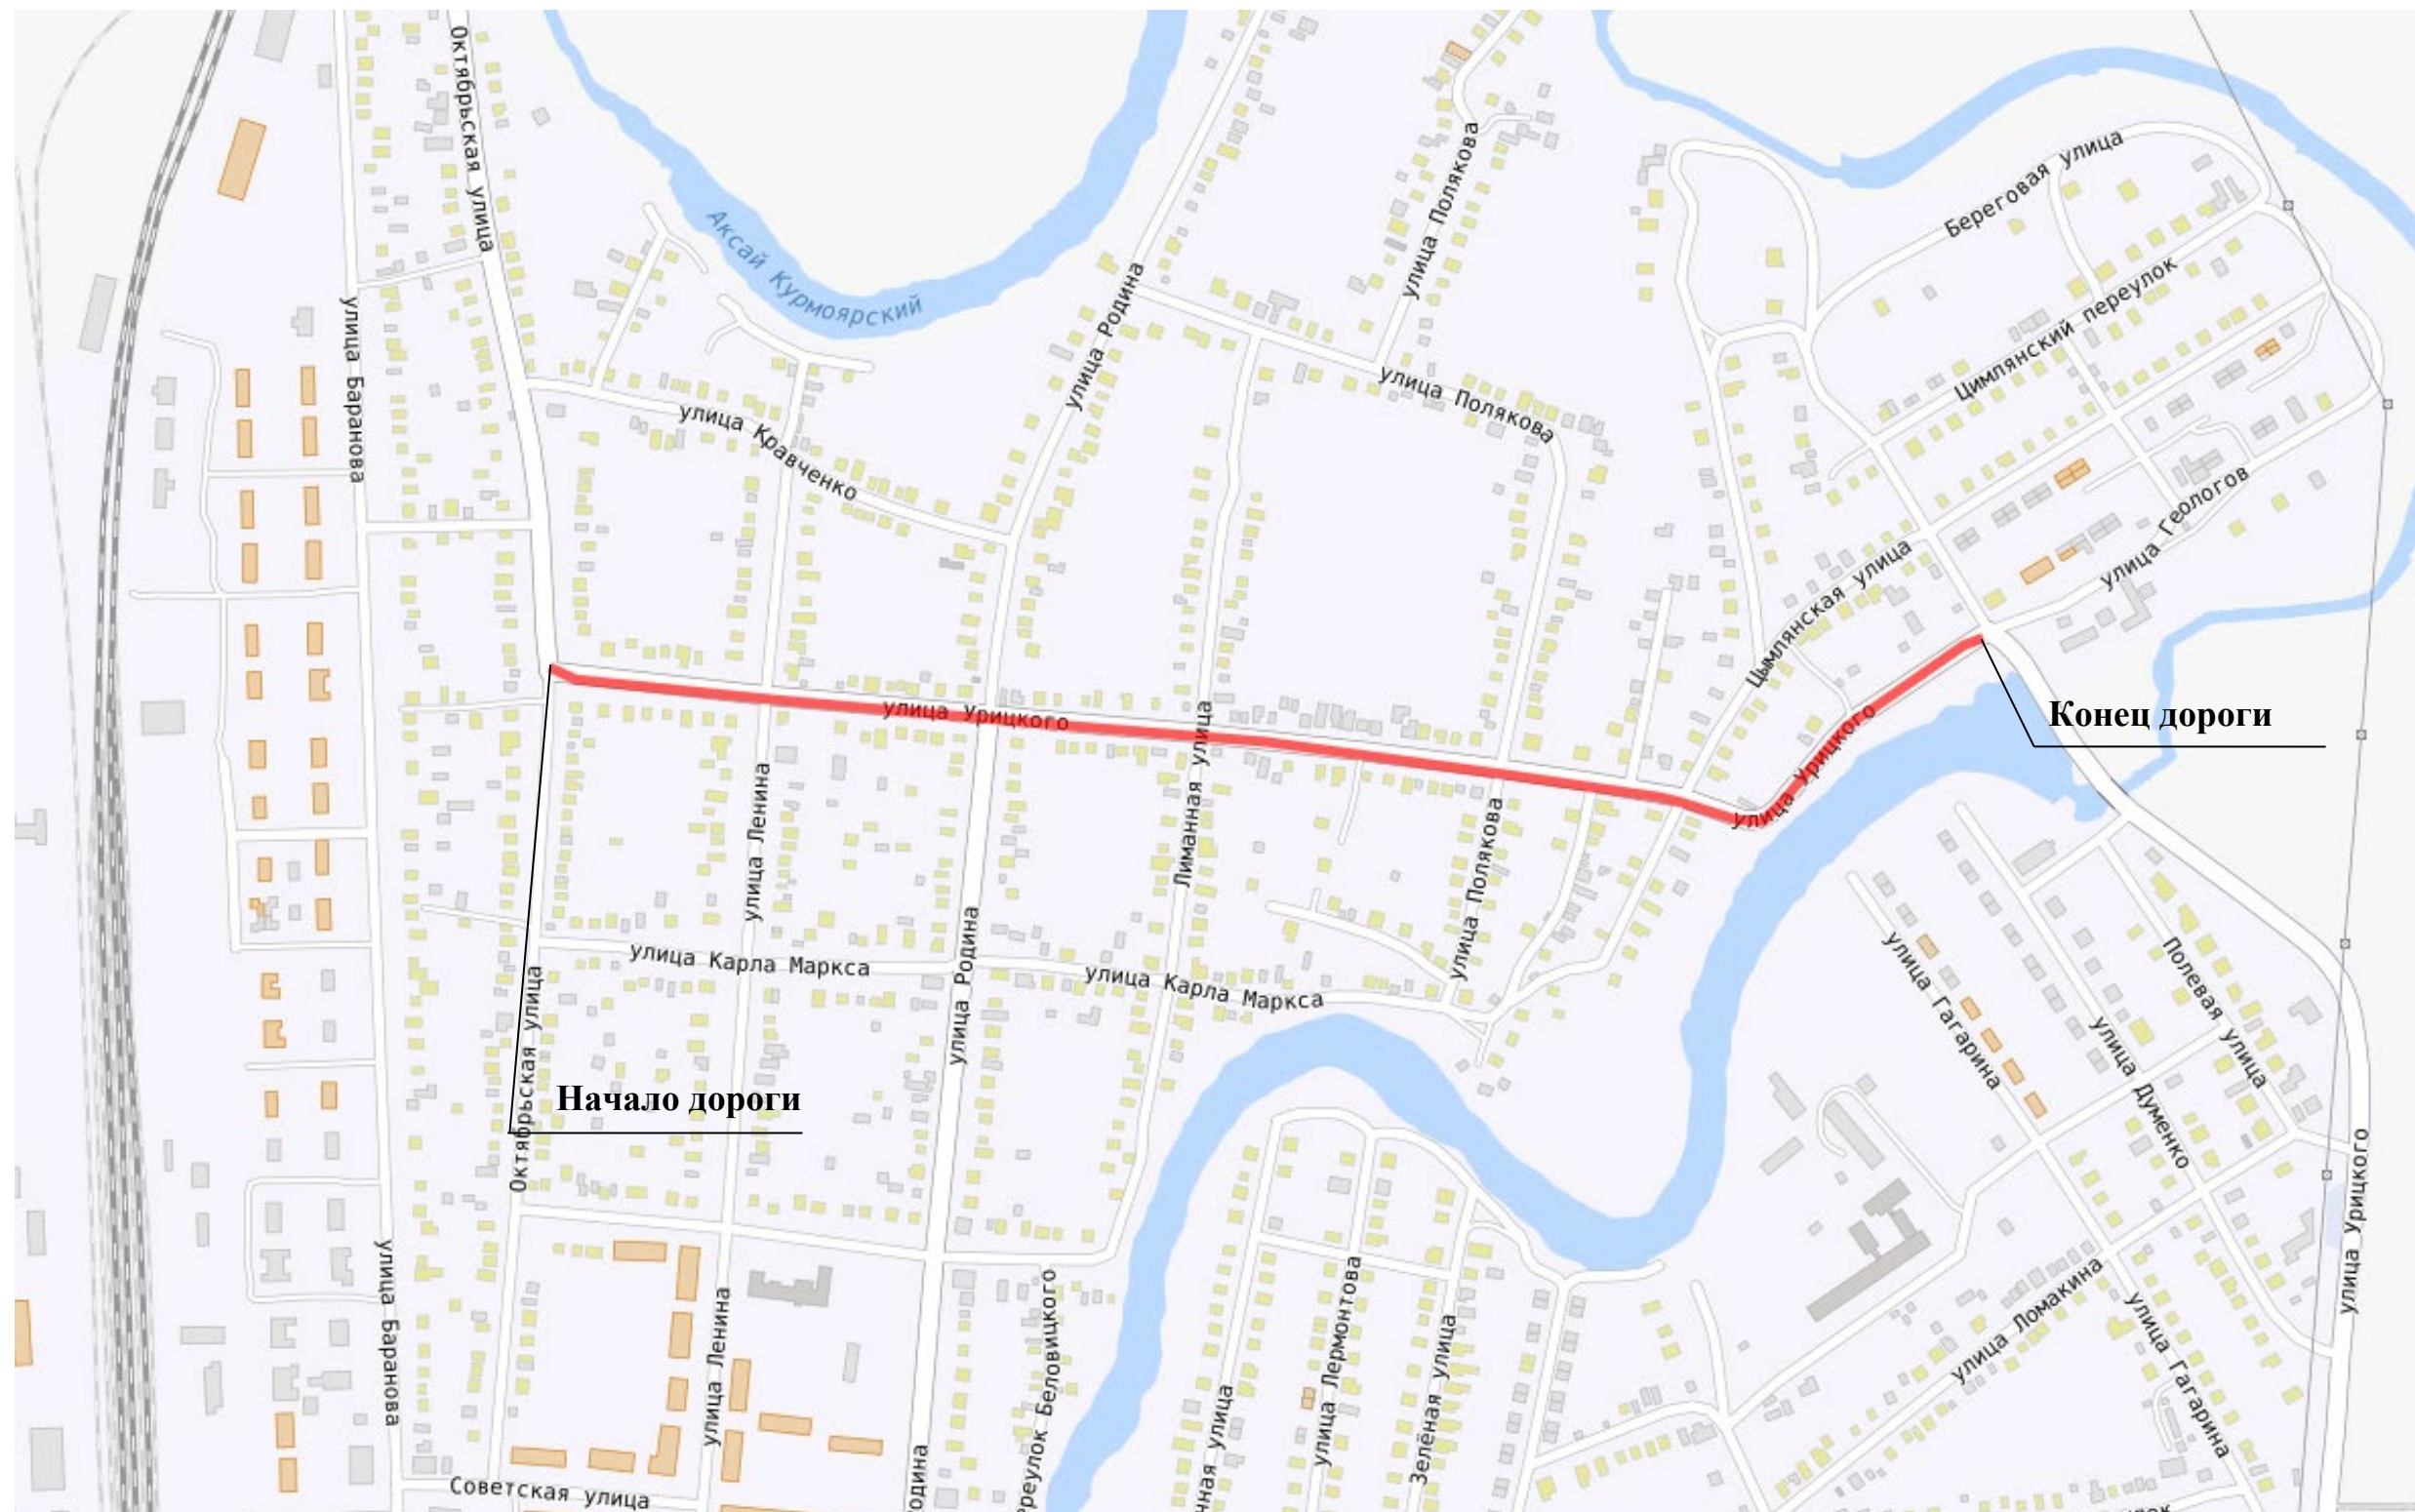


Условные обозначения





ул. Урицкого

Элементы дороги в продольном профиле	3										
Кривые в плане	R=127м P=4; a=20°		43		309			R=8171м P=8670; a=1°		386	
Характеристики проезжей части	6,00										
Горизонтальная дорожная разметка слева											
Дорожные ограждения и направляющие устройства по оси											
Дорожные ограждения и направляющие устройства слева							Металл, 306 - 336		Металл, 351 - 362	Металл, 366 - 416	
Тротуары слева									ширина 1,5м, а/б, 351 - 500		


Разметка на участке:
1.1 : 147,00 м
1.5 : 14,00 м
1.6 : 283,00 м
1.7 : 36,00 м
1.12 : 6,00 м
1.14.1 : 48,00 м
1.17.1 : 10,00 м

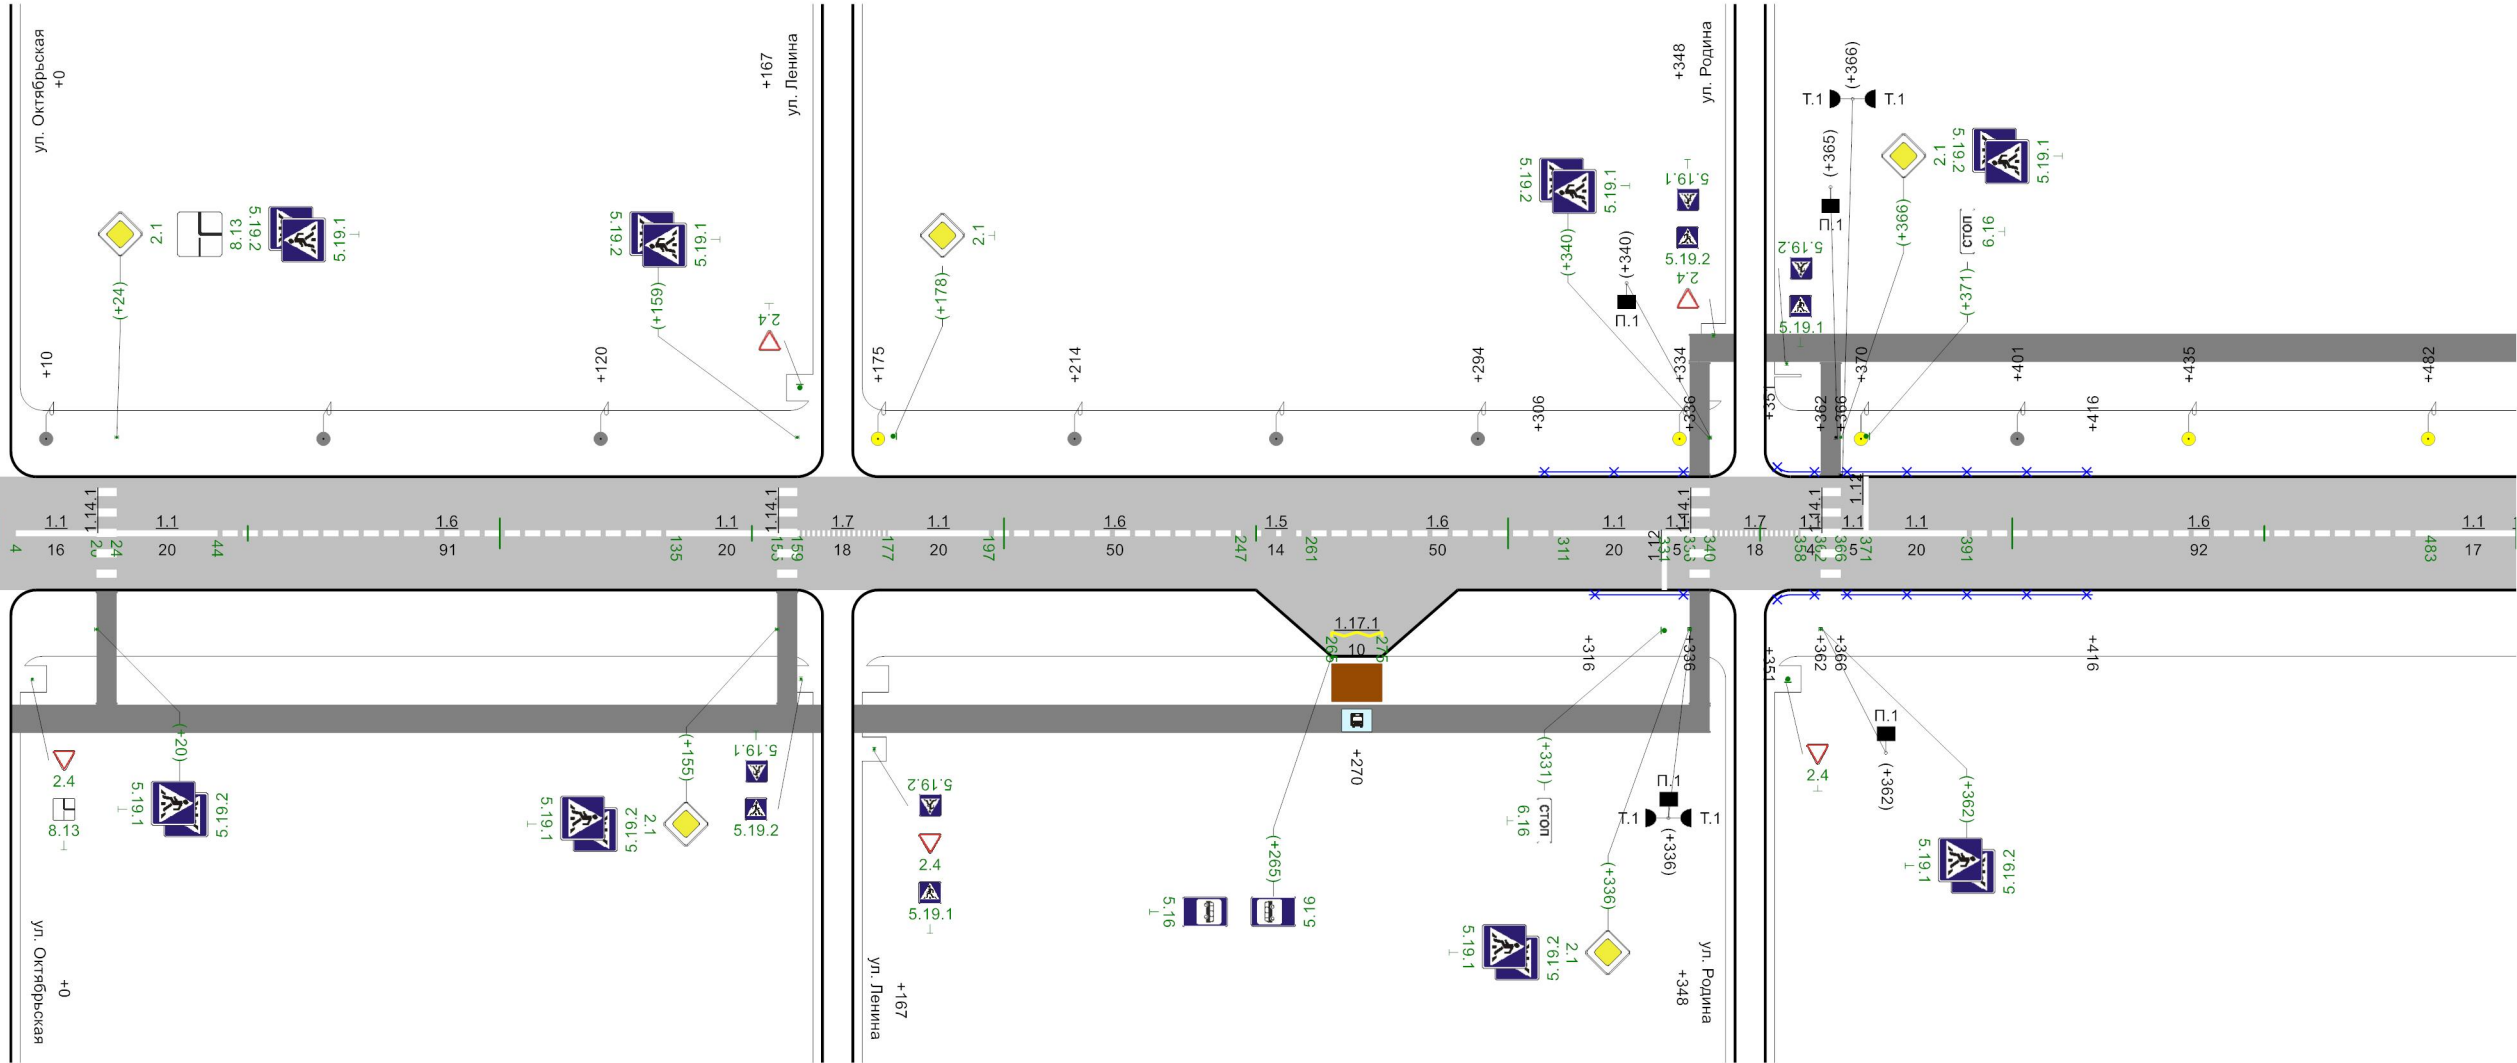

Горизонтальная дорожная разметка справа	осевая	1.1 4 - 20	1.1 24 - 44	1.6 44 - 135	1.1 135 - 155	1.7 159 - 177	1.1 177 - 197	1.6 197 - 247	1.5 247 - 261	1.6 261 - 311	1.1 311 - 331	1.1 331 - 336	1.7 340 - 358	1.1 358 - 362	1.1 366 - 371	1.1 371 - 391	1.6 391 - 483	1.1 483 - 500			
	2-ая от осевой											1.17.1 285 - 275									
Дорожные ограждения и направляющие устройства справа											Металл, 316 - 336		Металл, 351 - 362	Металл, 366 - 416							
Тротуары справа	ширина 1,5м, а/б, 3 - 164					ширина 1,5м, а/б, 170 - 340															

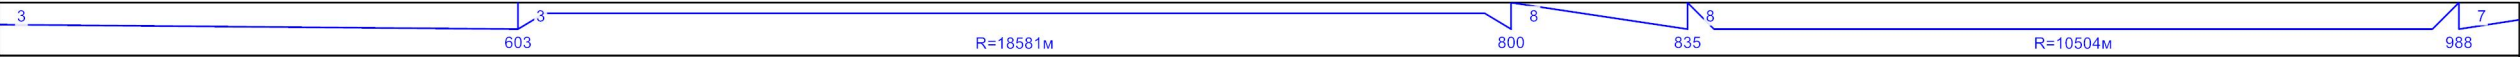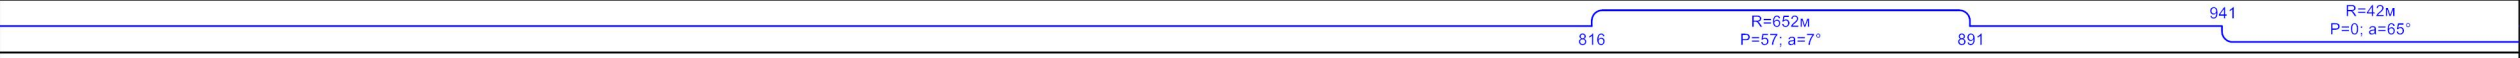Элементы дороги в продольном профиле					
Кривые в плане					
Характеристики проезжей части		6,00			
	1-ая от осевой	1.17.1 731 - 739			
Дорожные ограждения и направляющие устройства по оси					
Дорожные ограждения и направляющие устройства слева					
Тротуары слева		ширина 1,5м, а/б, 517 - 757	ширина 1,5м, а/б, 763 - 857	ширина 1,5м, а/б, 863 - 903	н/д: ширина 1,5м, а/б, 909 - 1000


Разметка на участке:
1.1 : 208,00 м
1.5 : 87,00 м
1.6 : 100,00 м
1.7 : 93,00 м
1.14.1 : 36,00 м
1.17.1 : 8,00 м

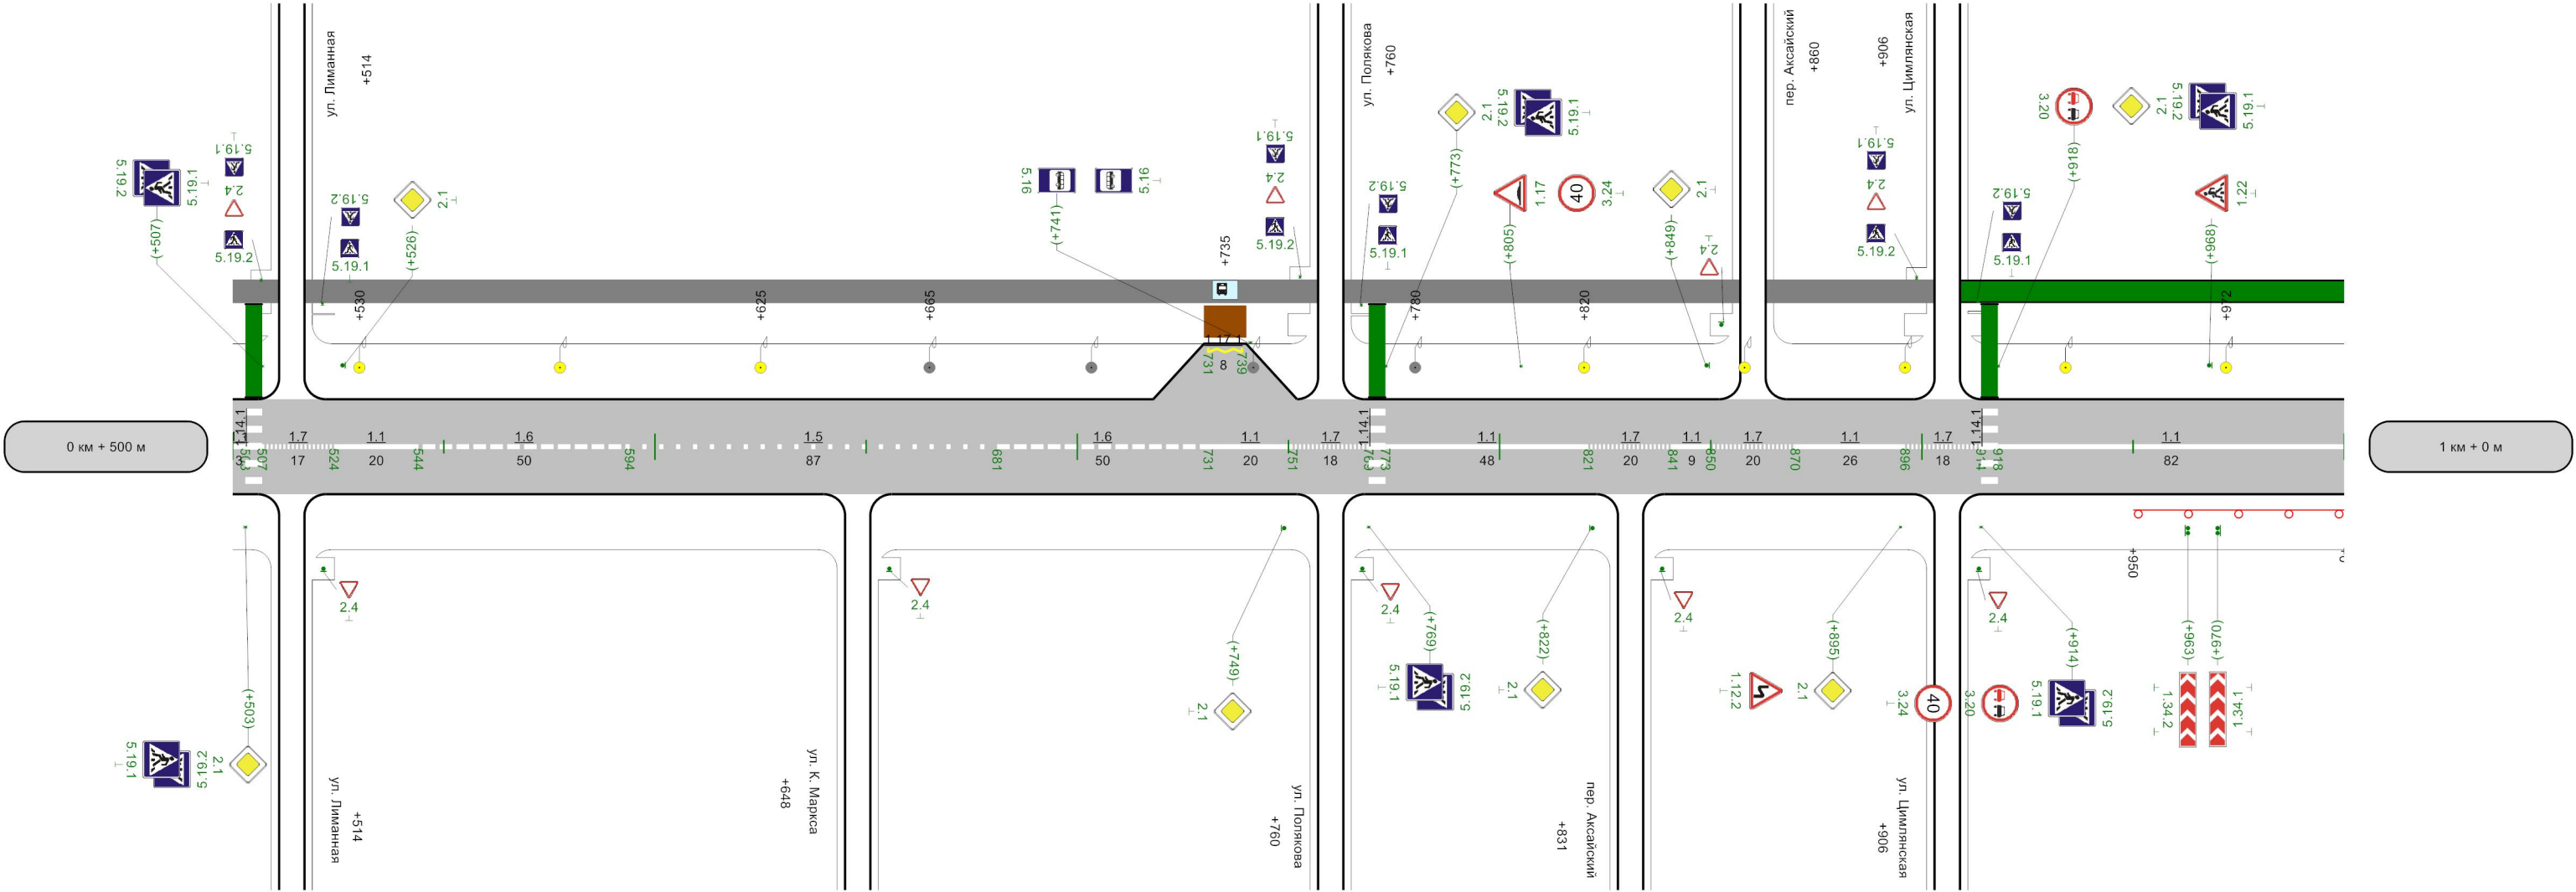

	осевая	1.7 507 - 524	1.1 524 - 544	1.6 544 - 594	1.5 594 - 681	1.6 681 - 731	1.1 731 - 751	1.7 751 - 769	1.1 773 - 821	1.7 821 - 841	1.1 841 - 850	1.7 850 - 870	1.1 870 - 896	1.7 896 - 914	1.1 918 - 1000
Дорожные ограждения и направляющие устройства справа		н/д: 11 ДО-ММ, Оцинкованный металл, 950 - 1000													
Тротуары справа															

Разметка на участке:
1.1 : 196.00 м
1.7 : 20.00 м
1.17.1 : 8.00 м


Элементы дороги в продольном профиле	
Кривые в плане	
Характеристики проезжей части	6,00
Горизонтальная дорожная разметка слева	
Дорожные ограждения и направляющие устройства по оси	
Дорожные ограждения и направляющие устройства слева	
Тротуары слева	н/д: ширина 1,5м, а/б, 0 - 175

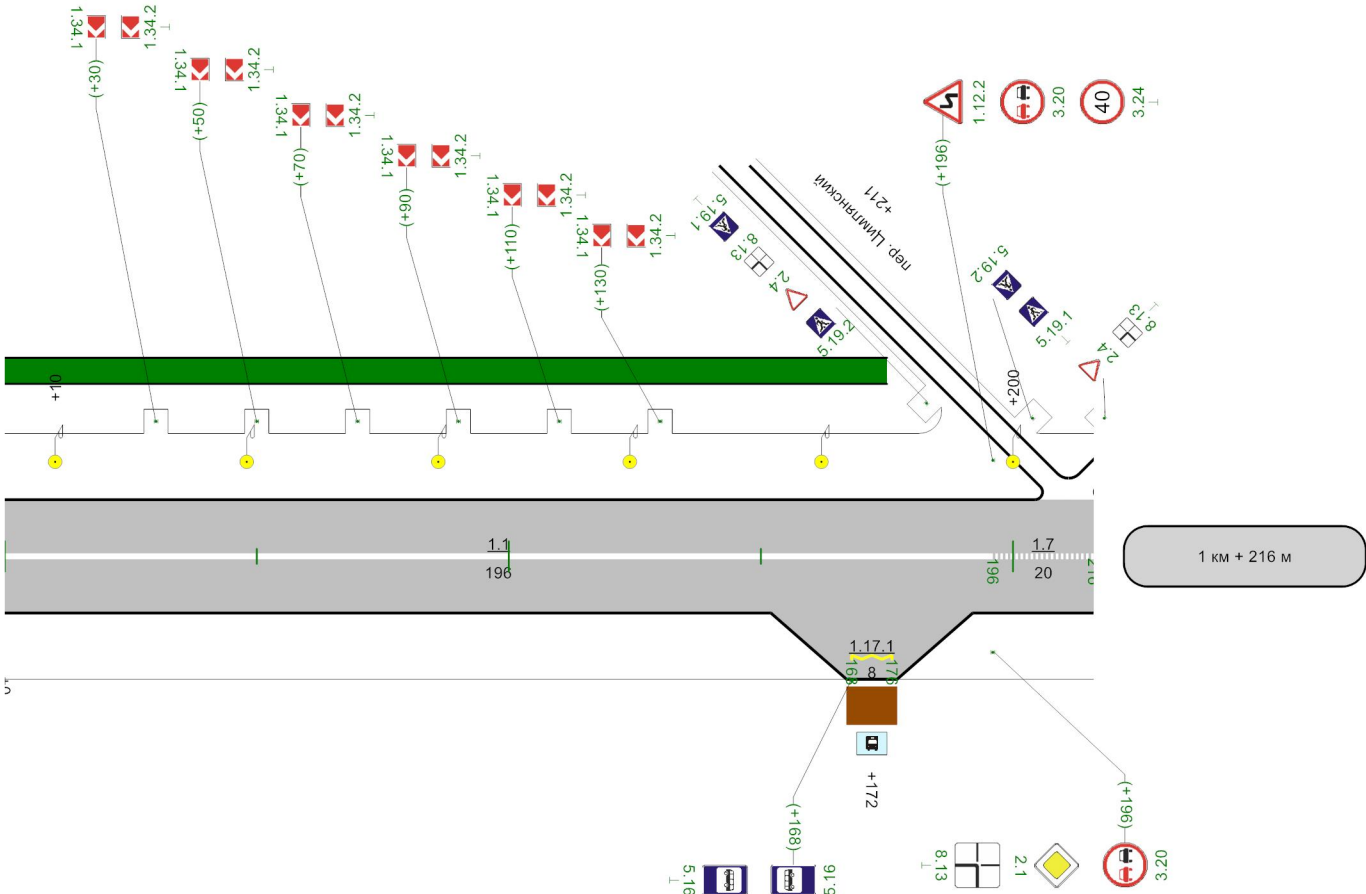

Горизонтальная дорожная разметка справа	осевая	1.1 0 - 196	1.7 196 - 216
	2-ая от осевой		1.17.1 168 - 176
Дорожные ограждения и направляющие устройства справа			
Тротуары справа			

Схема расположения

ул. Чапаева
км 0+000 – км 0+718

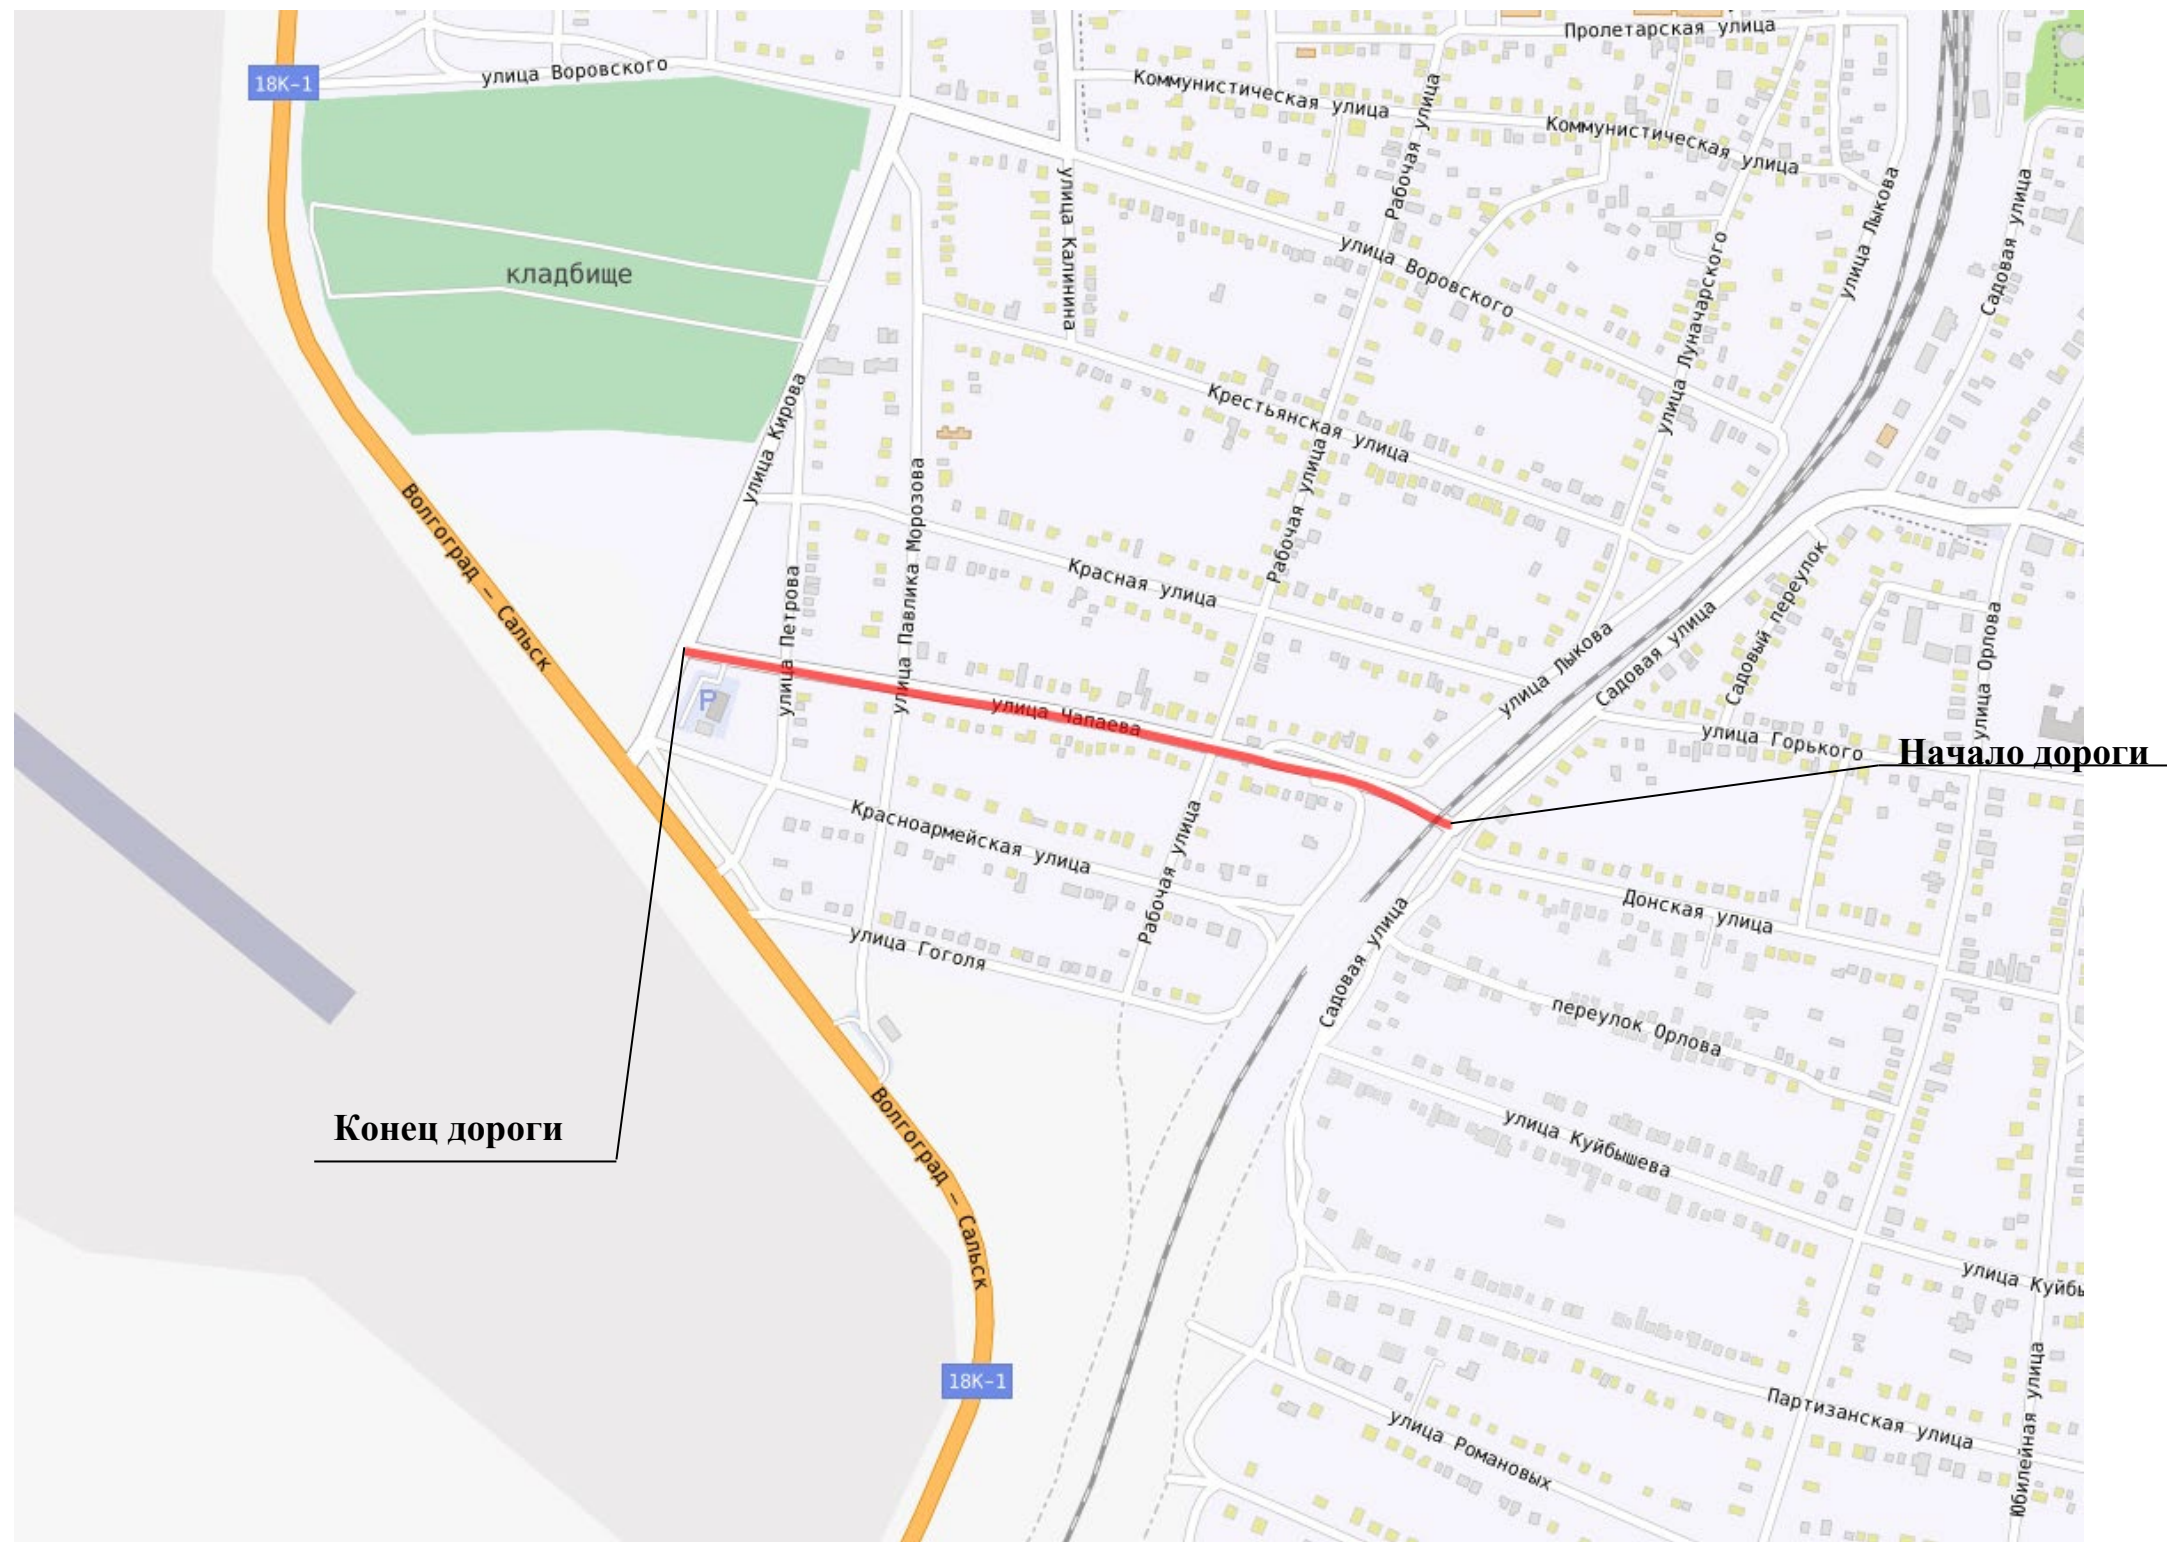


Условные обозначения



ул. Чапаева

Элементы дороги в продольном профиле		3											
Кривые в плане		12				111				253		309	
Характеристики проезжей части		6,00											
Поперечный профиль проезжей части	1-ая от осевой	1.2 0 - 11	1.2 18 - 177				1.11 177 - 192	1.17.1 192 - 200	1.7 217 - 243		1.2 243 - 500		
	Дорожные ограждения и направляющие устройства по оси												
	Дорожные ограждения и направляющие устройства слева	11 ДО-ММ, 35 - 55											
	Тротуары слева	40 - 227					233 - 500						


Разметка на участке:
1.1 : 255,00 м
1.2 : 883,00 м
1.5 : 121,00 м
1.6 : 100,00 м
1.7 : 72,00 м
1.11 : 30,00 м
1.12 : 3,00 м
1.14.1 : 6,00 м
1.17.1 : 16,00 м

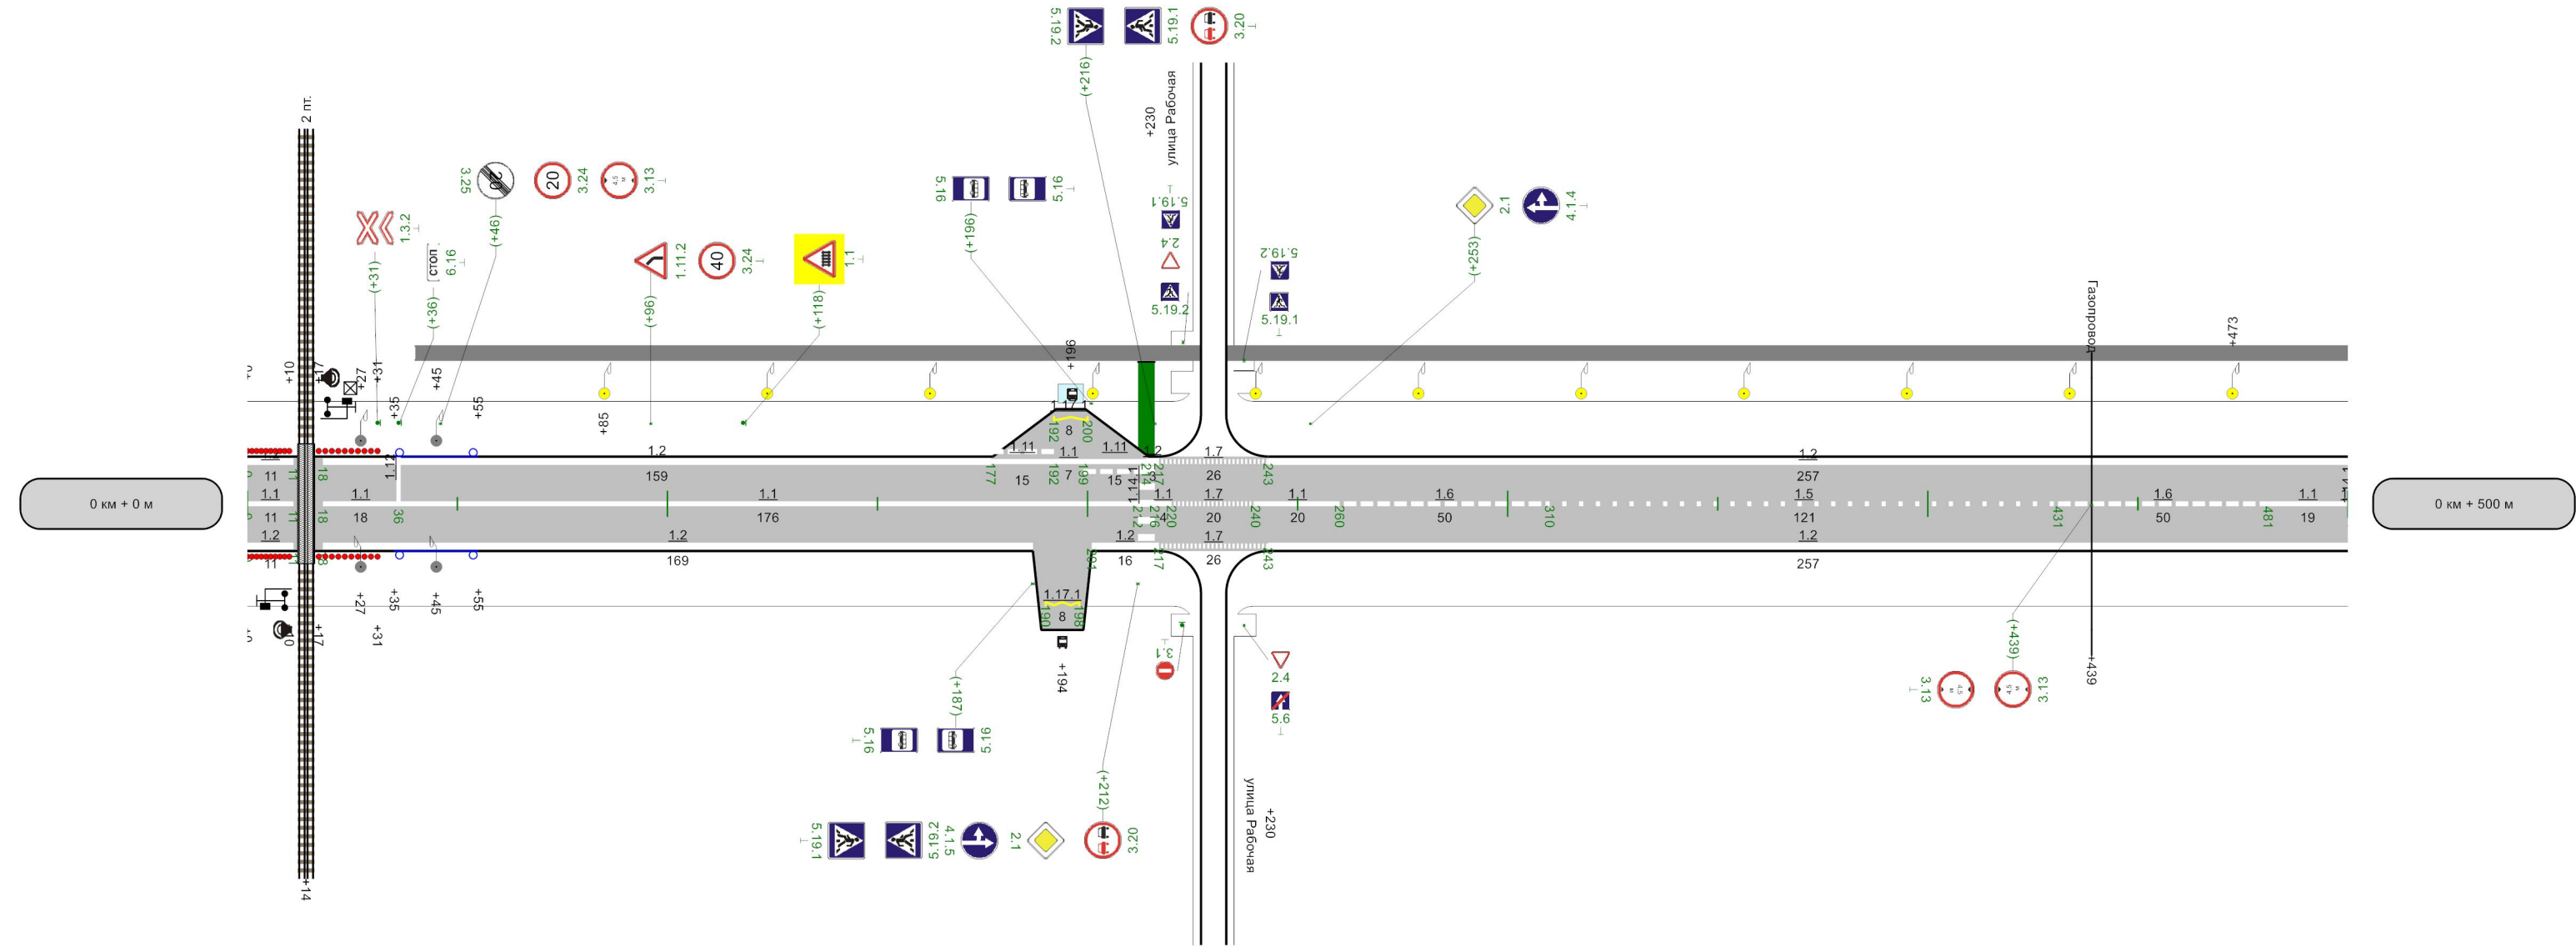

Горизонтальная дорожная разметка справа	осевая	1.1 0 - 11	1.1 18 - 36	1.1 36 - 212				1.7 220 - 240	1.1 240 - 260	1.6 260 - 310	1.5 310 - 431			1.6 431 - 481	1.1 481 - 500	
	1-ая от осевой	1.2 0 - 11	1.2 18 - 187					1.2 201 - 217	1.7 217 - 243	1.2 243 - 500						
	2-ая от осевой							1.17.1 190 - 198								
Дорожные ограждения и направляющие устройства справа		11 ДО-ММ, 35 - 55														
Тротуары справа																

Элементы дороги в продольном профиле		3 13 608 R=4464м 677 R=153м P=6; a=15° 716				
Кривые в плане						
Характеристики проезжей части		6,00				
Полосы движения	1-ая от осевой	1.2 500 - 507	1.7 507 - 533	1.2 533 - 617	1.7 617 - 643	1.2 643 - 705
Дорожные ограждения и направляющие устройства по оси						
Дорожные ограждения и направляющие устройства слева						
Тротуары слева		500 - 517	н/д: 523 - 627			


Разметка на участке:
1.1 : 157.00 м
1.2 : 306.00 м
1.7 : 144.00 м
1.14.1 : 12.00 м

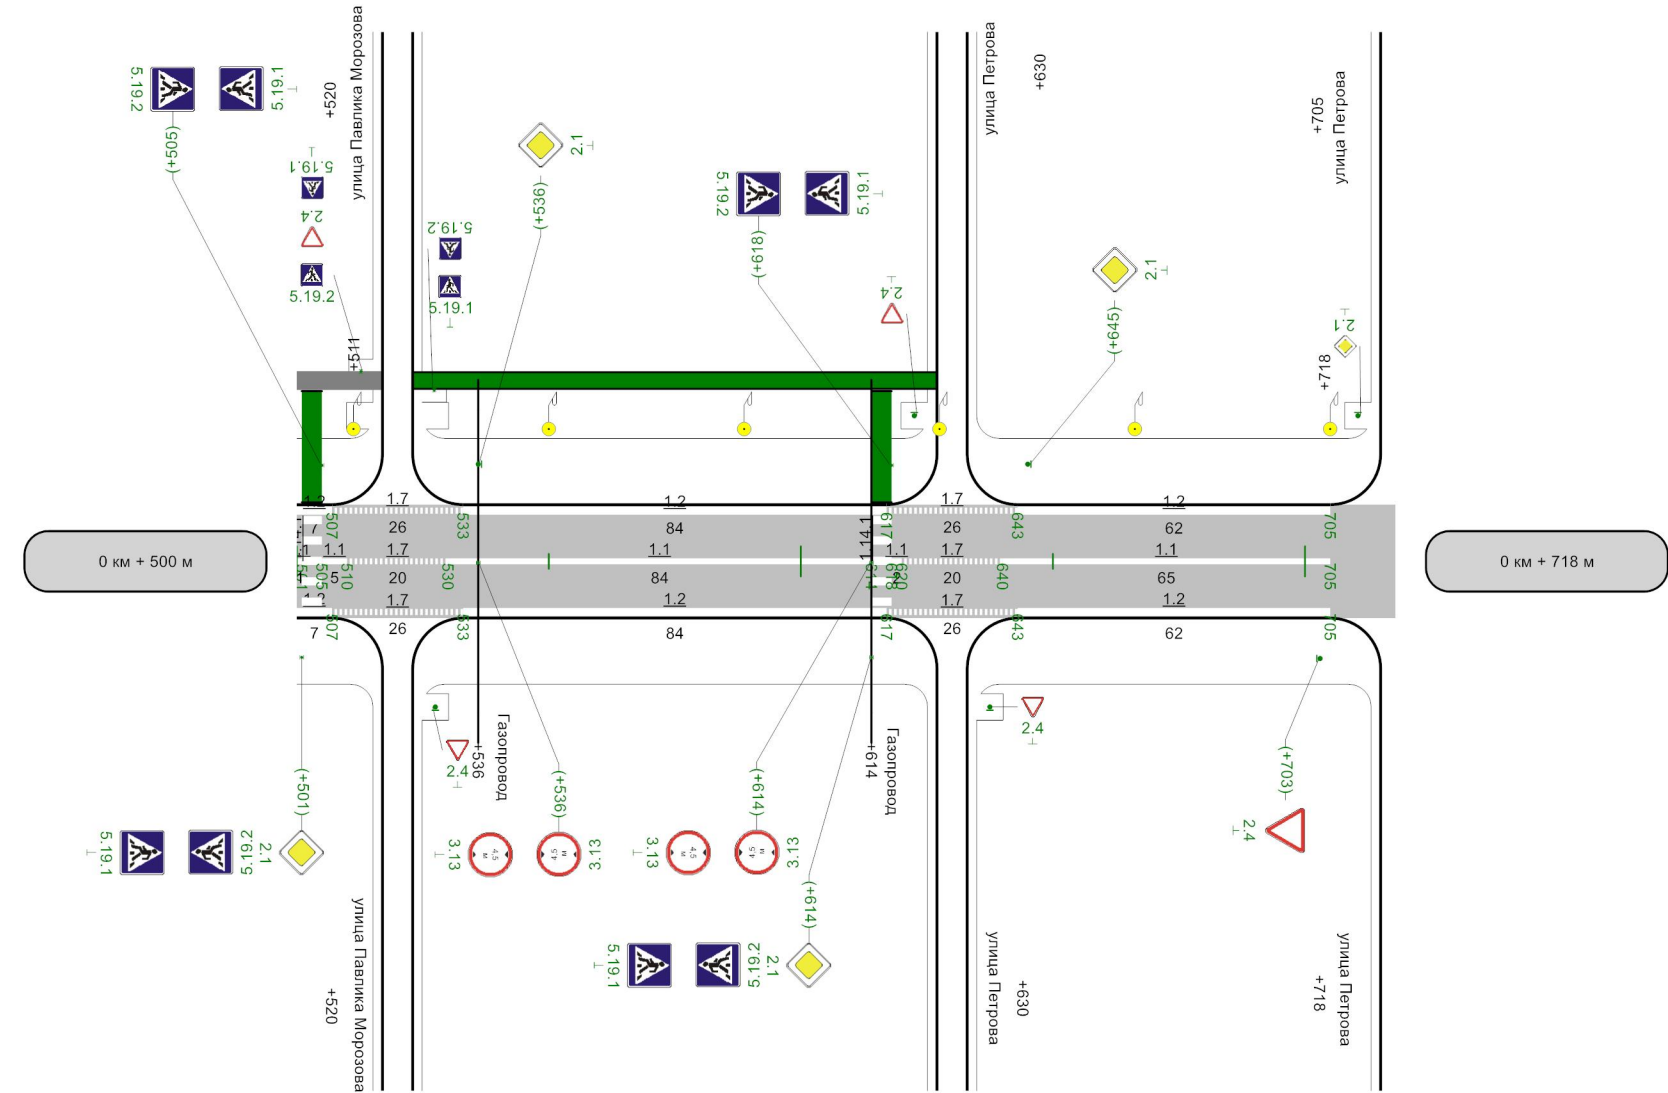

Горизонтальная разметка справа	осевая	1.1 505 - 510	1.7 510 - 530	1.1 530 - 614	1.7 620 - 640	1.1 640 - 705	
	1-ая от осевой	1.2 500 - 507	1.7 507 - 533	1.2 533 - 617	1.7 617 - 643	1.2 643 - 705	
Дорожные ограждения и направляющие устройства справа							
Тротуары справа							

Схема расположения

ул. Чеснокова
км 0+000 – км 0+497

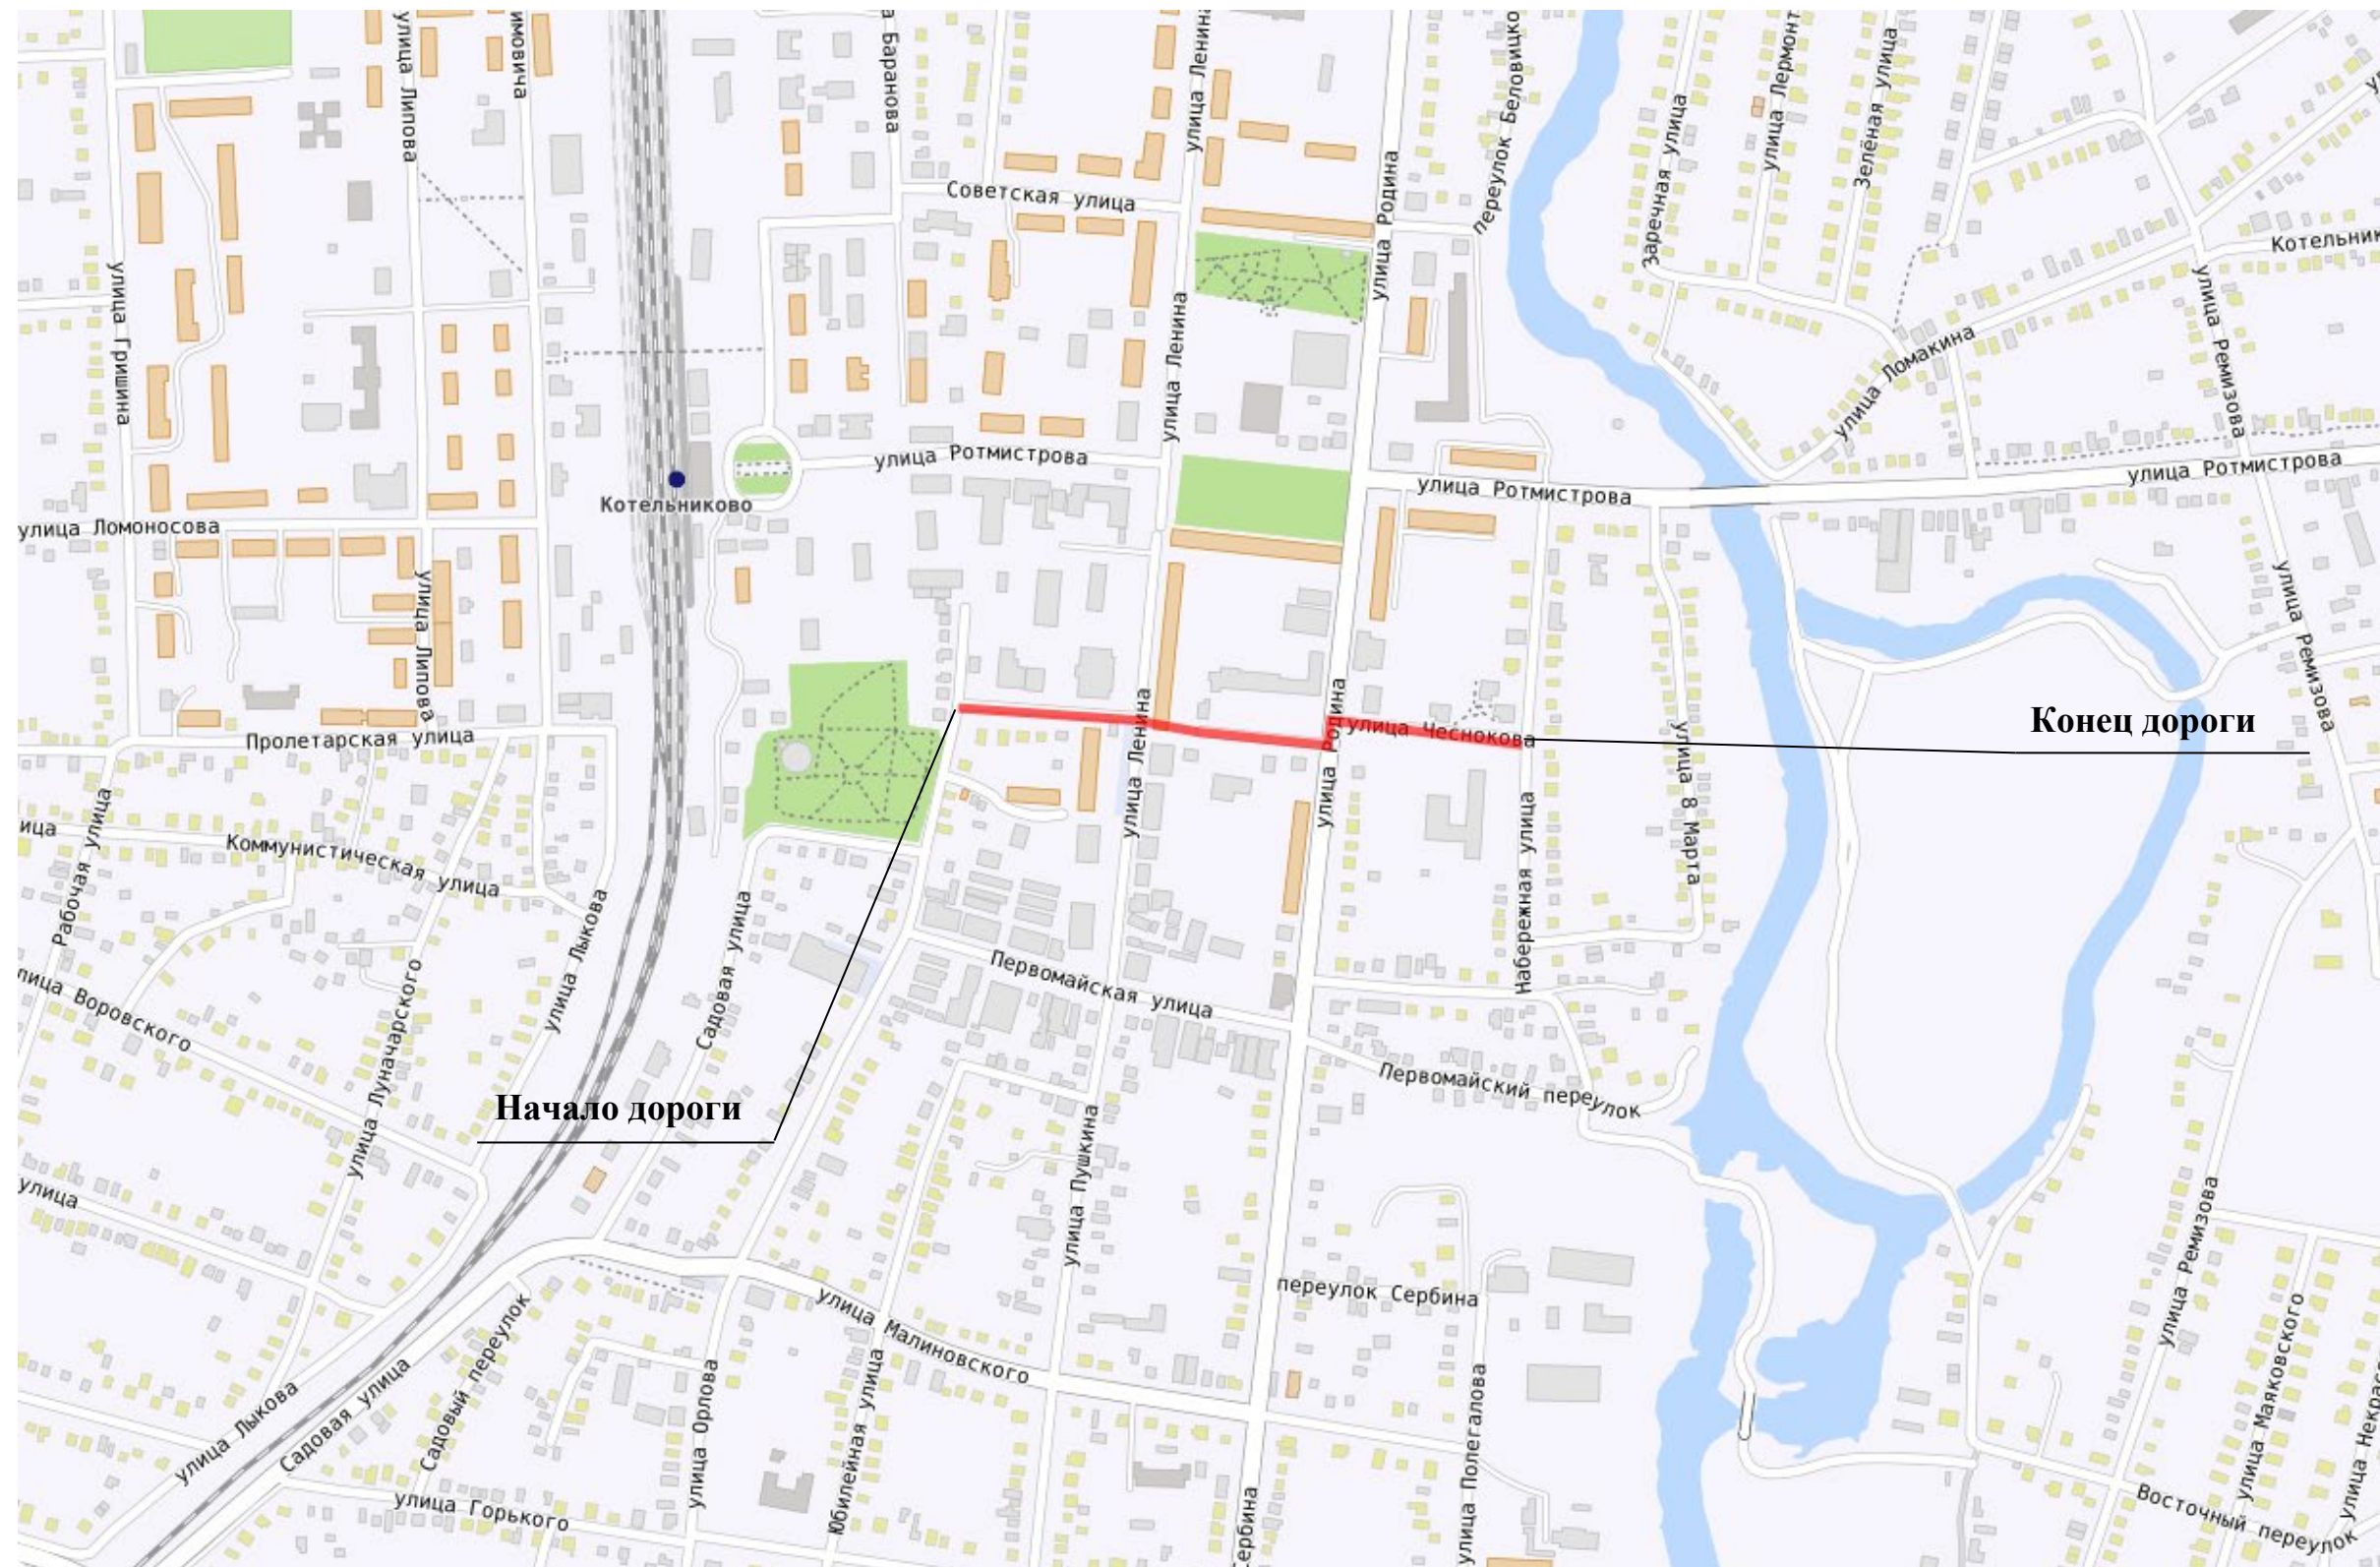

Условные обозначения

ул. Чеснокова


Разметка на участке:
1.7 : 56,00 м
1.12 : 5,50 м
1.14.1 : 23,00 м
1.17.1 : 8,00 м
1.24.1 : 3,00 шт
1.24.3 : 1,00 шт



	1-ая от осевой											1,7 337 - 393		1,77-1 390 - 396						
Дорожные ограждения и направляющие устройства справа											н/д: Металл, 275 - 297		н/д: Металл, 337 - 361		н/д: Металл, 349 - 393		н/д: Металл, 420 - 474		н/д: Металл, 478 - 494	
Тротуары справа	ширина 2,0, а/б, 130 - 148		ширина 2,0, а/б, 153 - 171		ширина 1,5, а/б, 175 - 196		ширина 1,5, а/б, 195 - 251		ширина 1,5, а/б, 251 - 306		ширина 1,5, а/б, 337 - 393		ширина 1,5, а/б, 393 - 439		ширина 1,5, а/б, 415 - 470		ширина 1,5, а/б, 470 - 493			

Схема расположения

ул. Чехова
км 0+000 – км 1+400

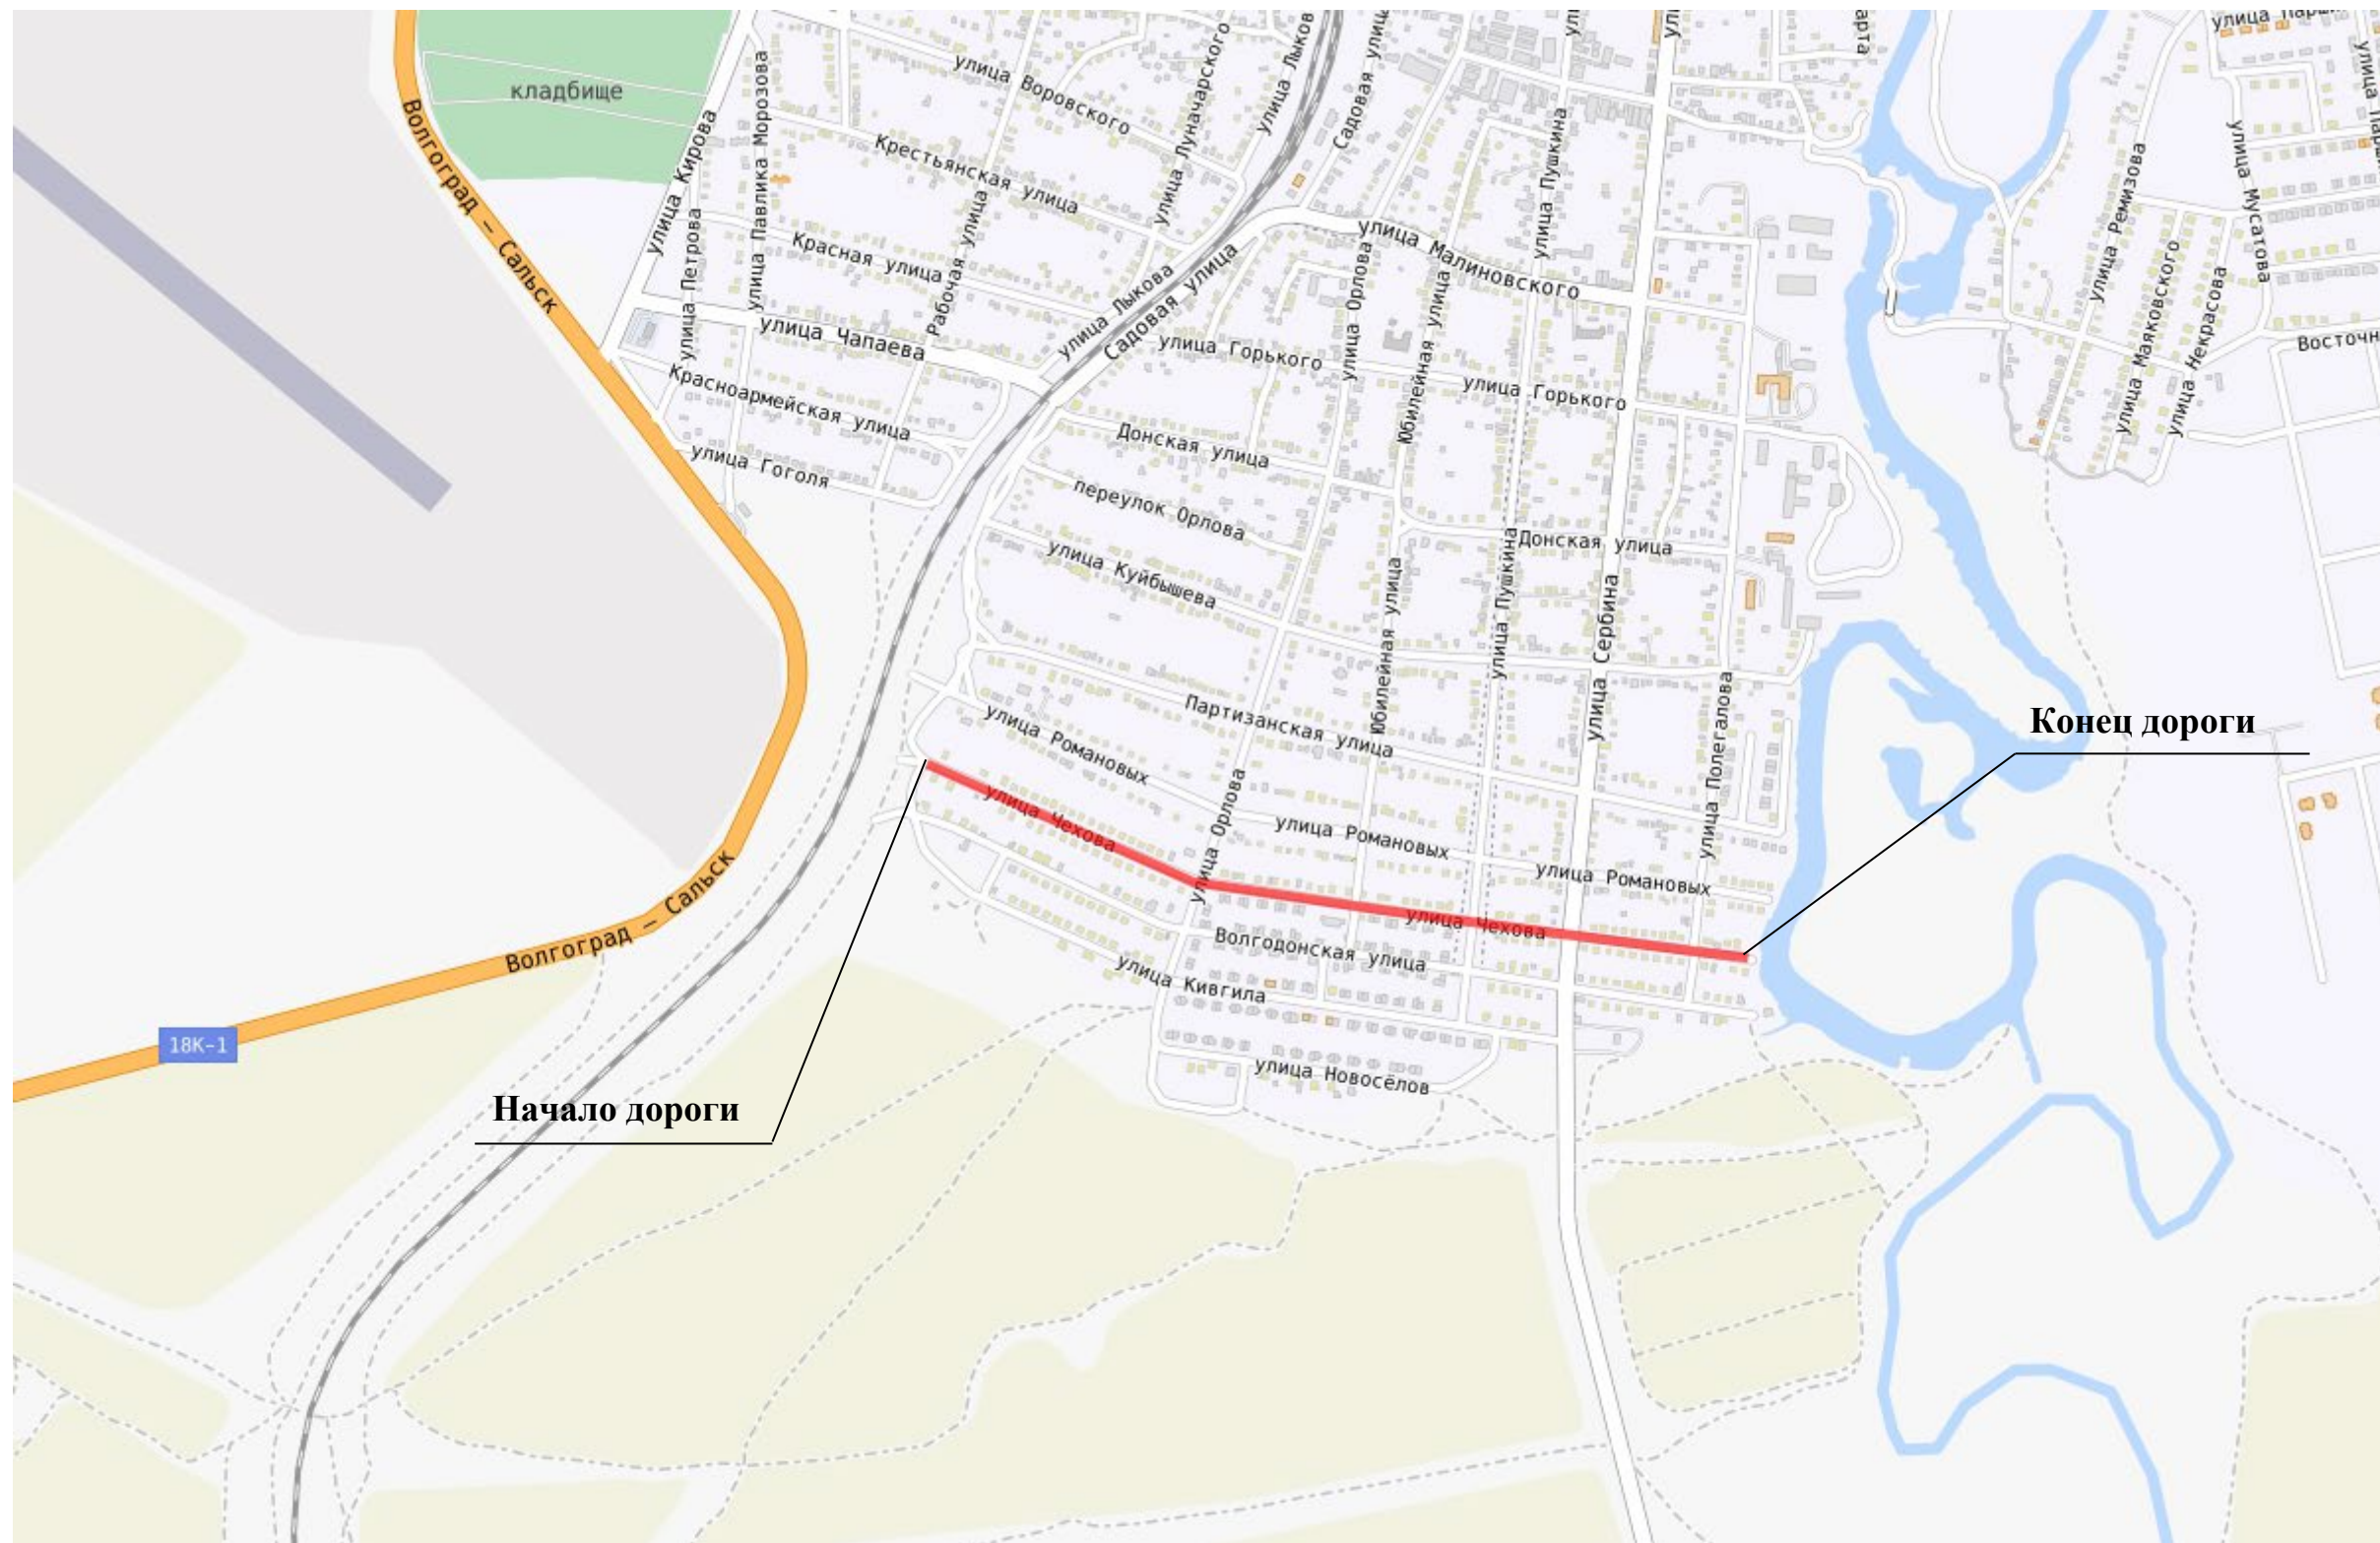


Условные обозначения

ул. Чехова

Элементы дороги в продольном профиле	
Кривые в плане	
Характеристики проезжей части	6.00
Горизонтальная дорожная разметка слева	
Дорожные ограждения и направляющие устройства по оси	
Дорожные ограждения и направляющие устройства слева	
Тротуары слева	


Разметка на участке:
1.1 : 26,00 м
1.5 : 410,00 м
1.6 : 50,00 м

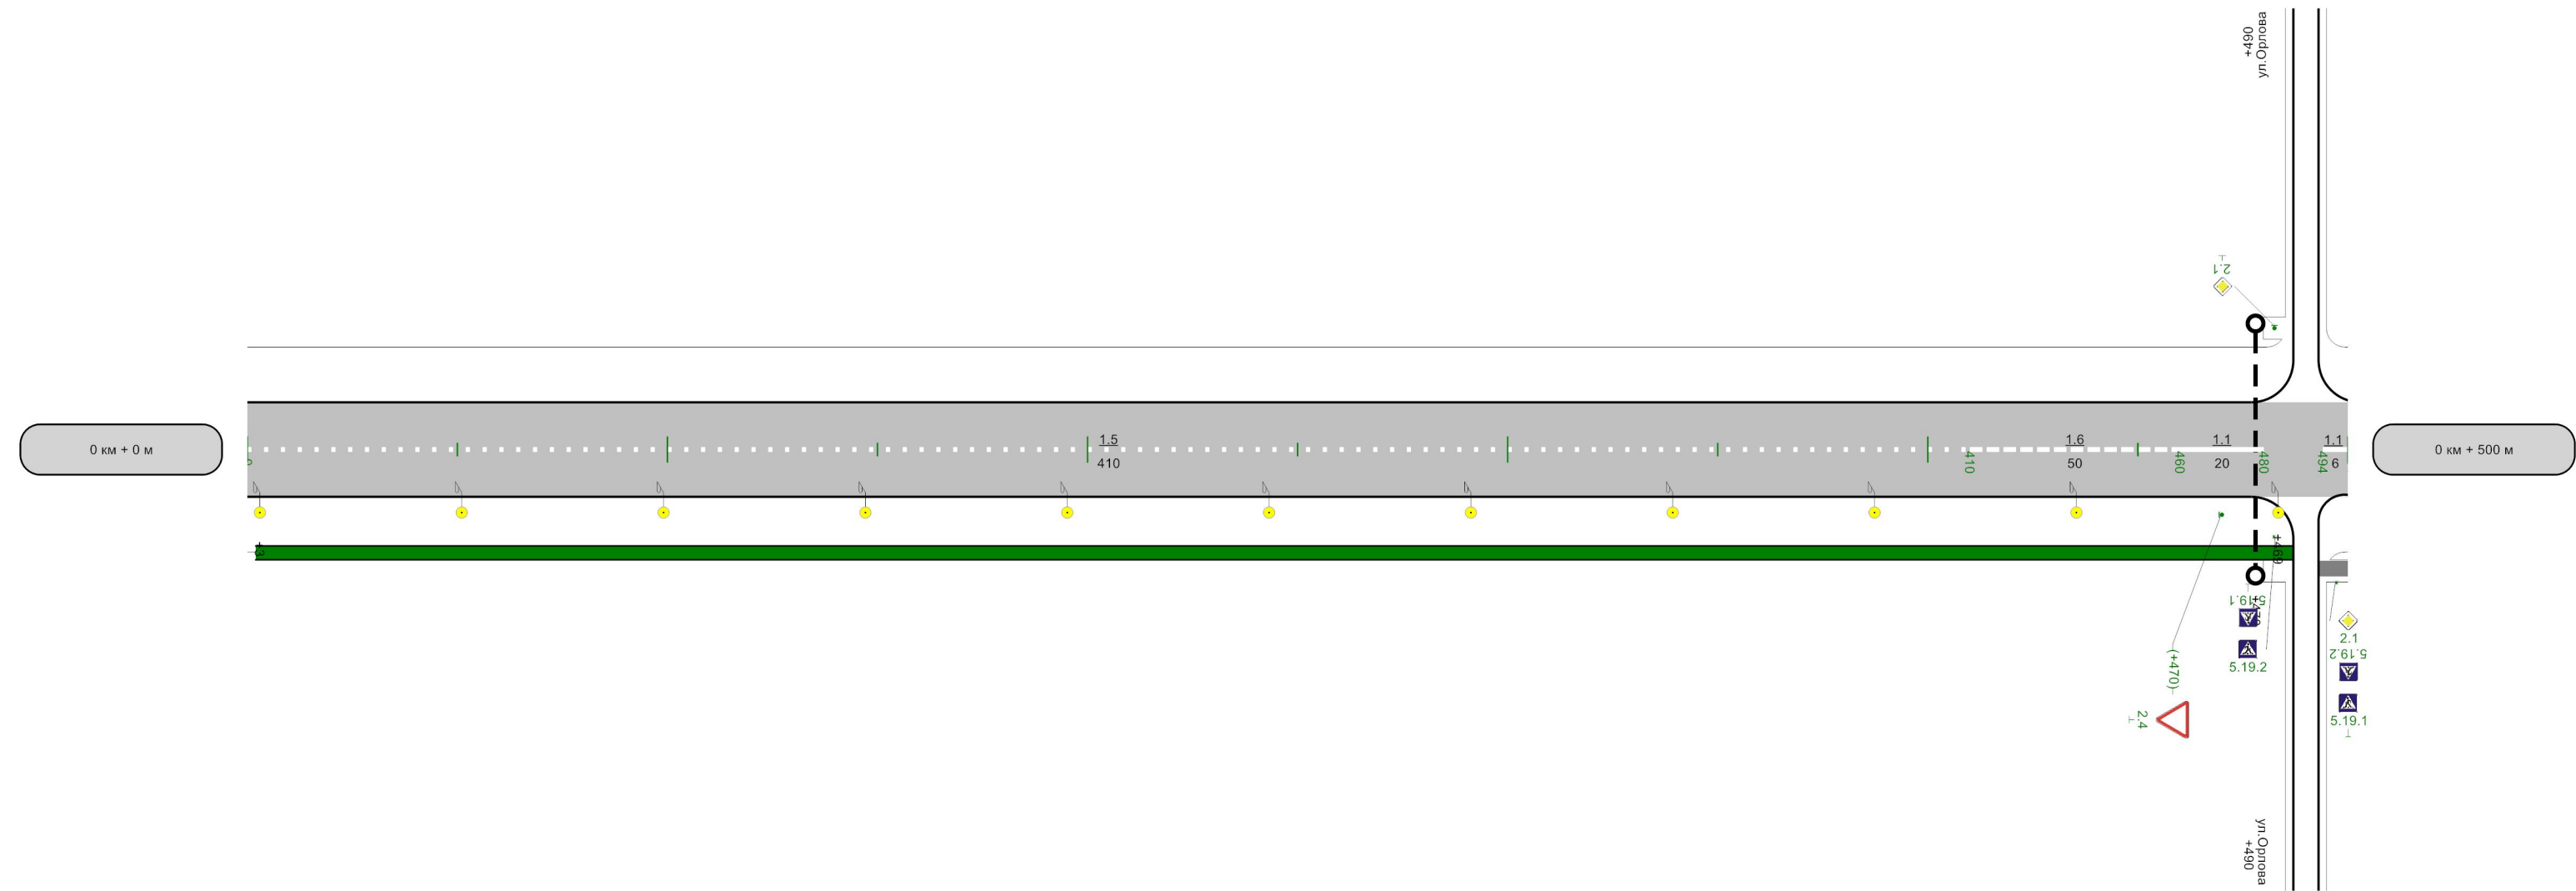

	осевая	1,5 0 - 410	1,6 410 - 460	1,1 460 - 480	1,1 494 - 500
Дорожные ограждения и направляющие устройства справа					
Тротуары справа	н/д: ширина 1м, а/б, 2 - 487				


Элементы дороги в продольном профиле		8															
Кривые в плане		R=145м P=5; a=16°		537		637		R=2266м P=734; a=2°		707		937		R=1095м P=200; a=3°		997	
Характеристики проезжей части		6,00															
1-ая от осевой																1.17.1 981 - 993	
Дорожные ограждения и направляющие устройства по оси																	
Дорожные ограждения и направляющие устройства слева								н/д: Металл, 694 - 713		н/д: Металл, 717 - 738							
Тротуары слева								н/д: ширина 1м, а/б, 713 - 742								н/д: ширина 1м, а/б, 953 - 981	

Разметка на участке:
1.1 : 172,00 м
1.5 : 82,00 м
1.6 : 200,00 м
1.7 : 10,00 м
1.14.1 : 24,00 м
1.17.1 : 36,00 м
1.24.1 : 4,00 шт
1.25 : 24,00 м

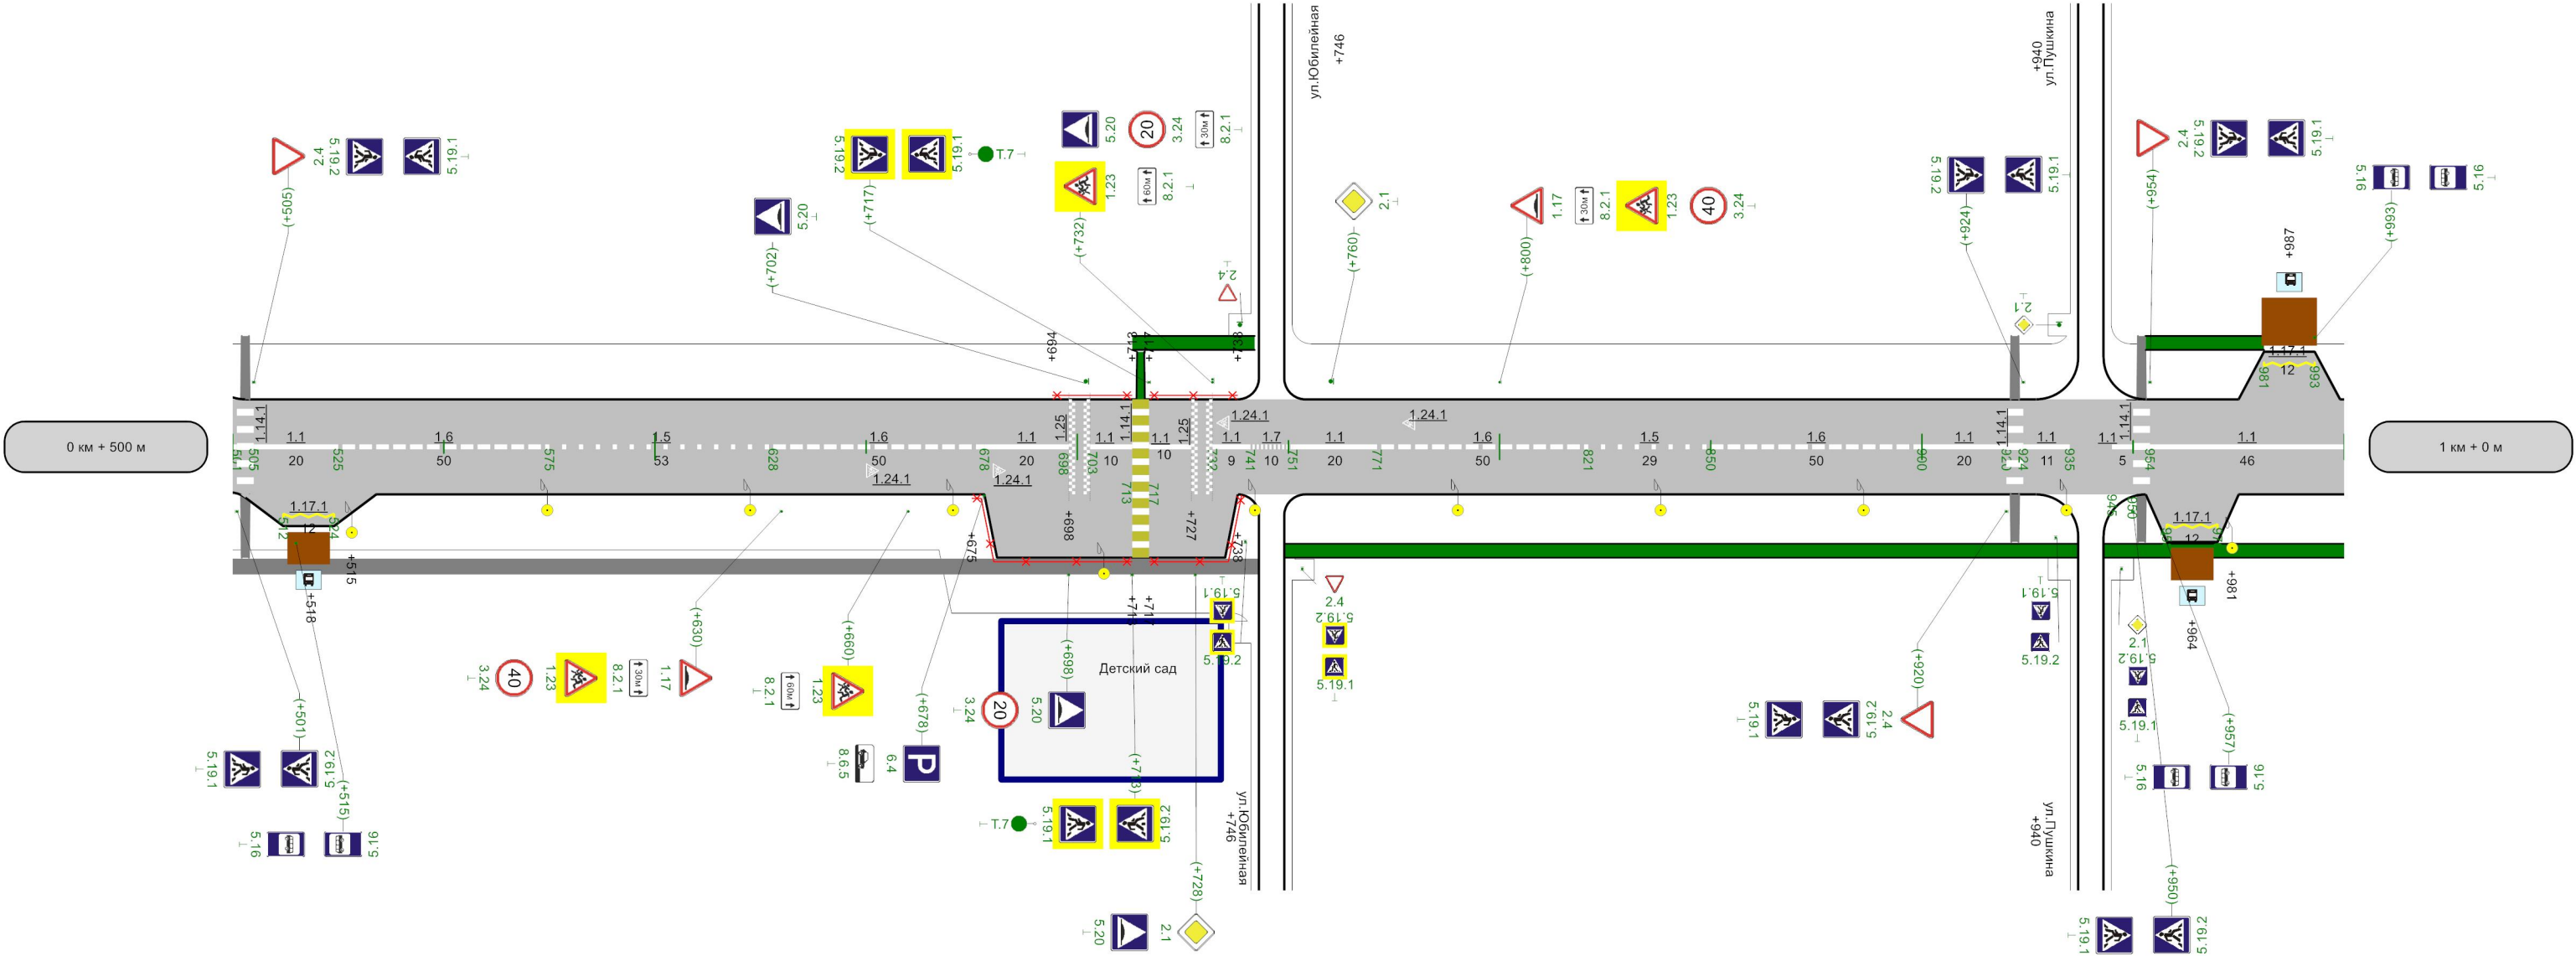

Горизонтальная дорожная разметка справа	осевая	1.1 505 - 525	1.6 525 - 575	1.5 575 - 628	1.6 628 - 678	1.1 678 - 698	1.1 703 - 713	1.1 717 - 727	1.1 732 - 743	1.7 741 - 751	1.1 751 - 771	1.6 771 - 821	1.5 821 - 850	1.6 850 - 900	1.1 900 - 920	1.1 924 - 935	1.1 945 - 950	1.1 954 - 1000		
	2-ая от осевой	1.17.1 512 - 524																1.17.1 958 - 970		
	Дорожные ограждения и направляющие устройства справа						н/д: Металл, 675 - 713		н/д: Металл, 717 - 738											
Тротуары справа		ширина 1м, а/б, 500 - 743										н/д: ширина 1м, а/б, 749 - 937							н/д: ширина 1м, а/б, 943 - 1000	


Элементы дороги в продольном профиле	8			39
Кривые в плане	131R=672м P=165; a=2°183			283R=604м P=73; a=5°333
Характеристики проезжей части	6,00	108	5,00	
Горизонтальная дорожная разметка слева				
Дорожные ограждения и направляющие устройства по оси				
Дорожные ограждения и направляющие устройства слева				
Тротуары слева				

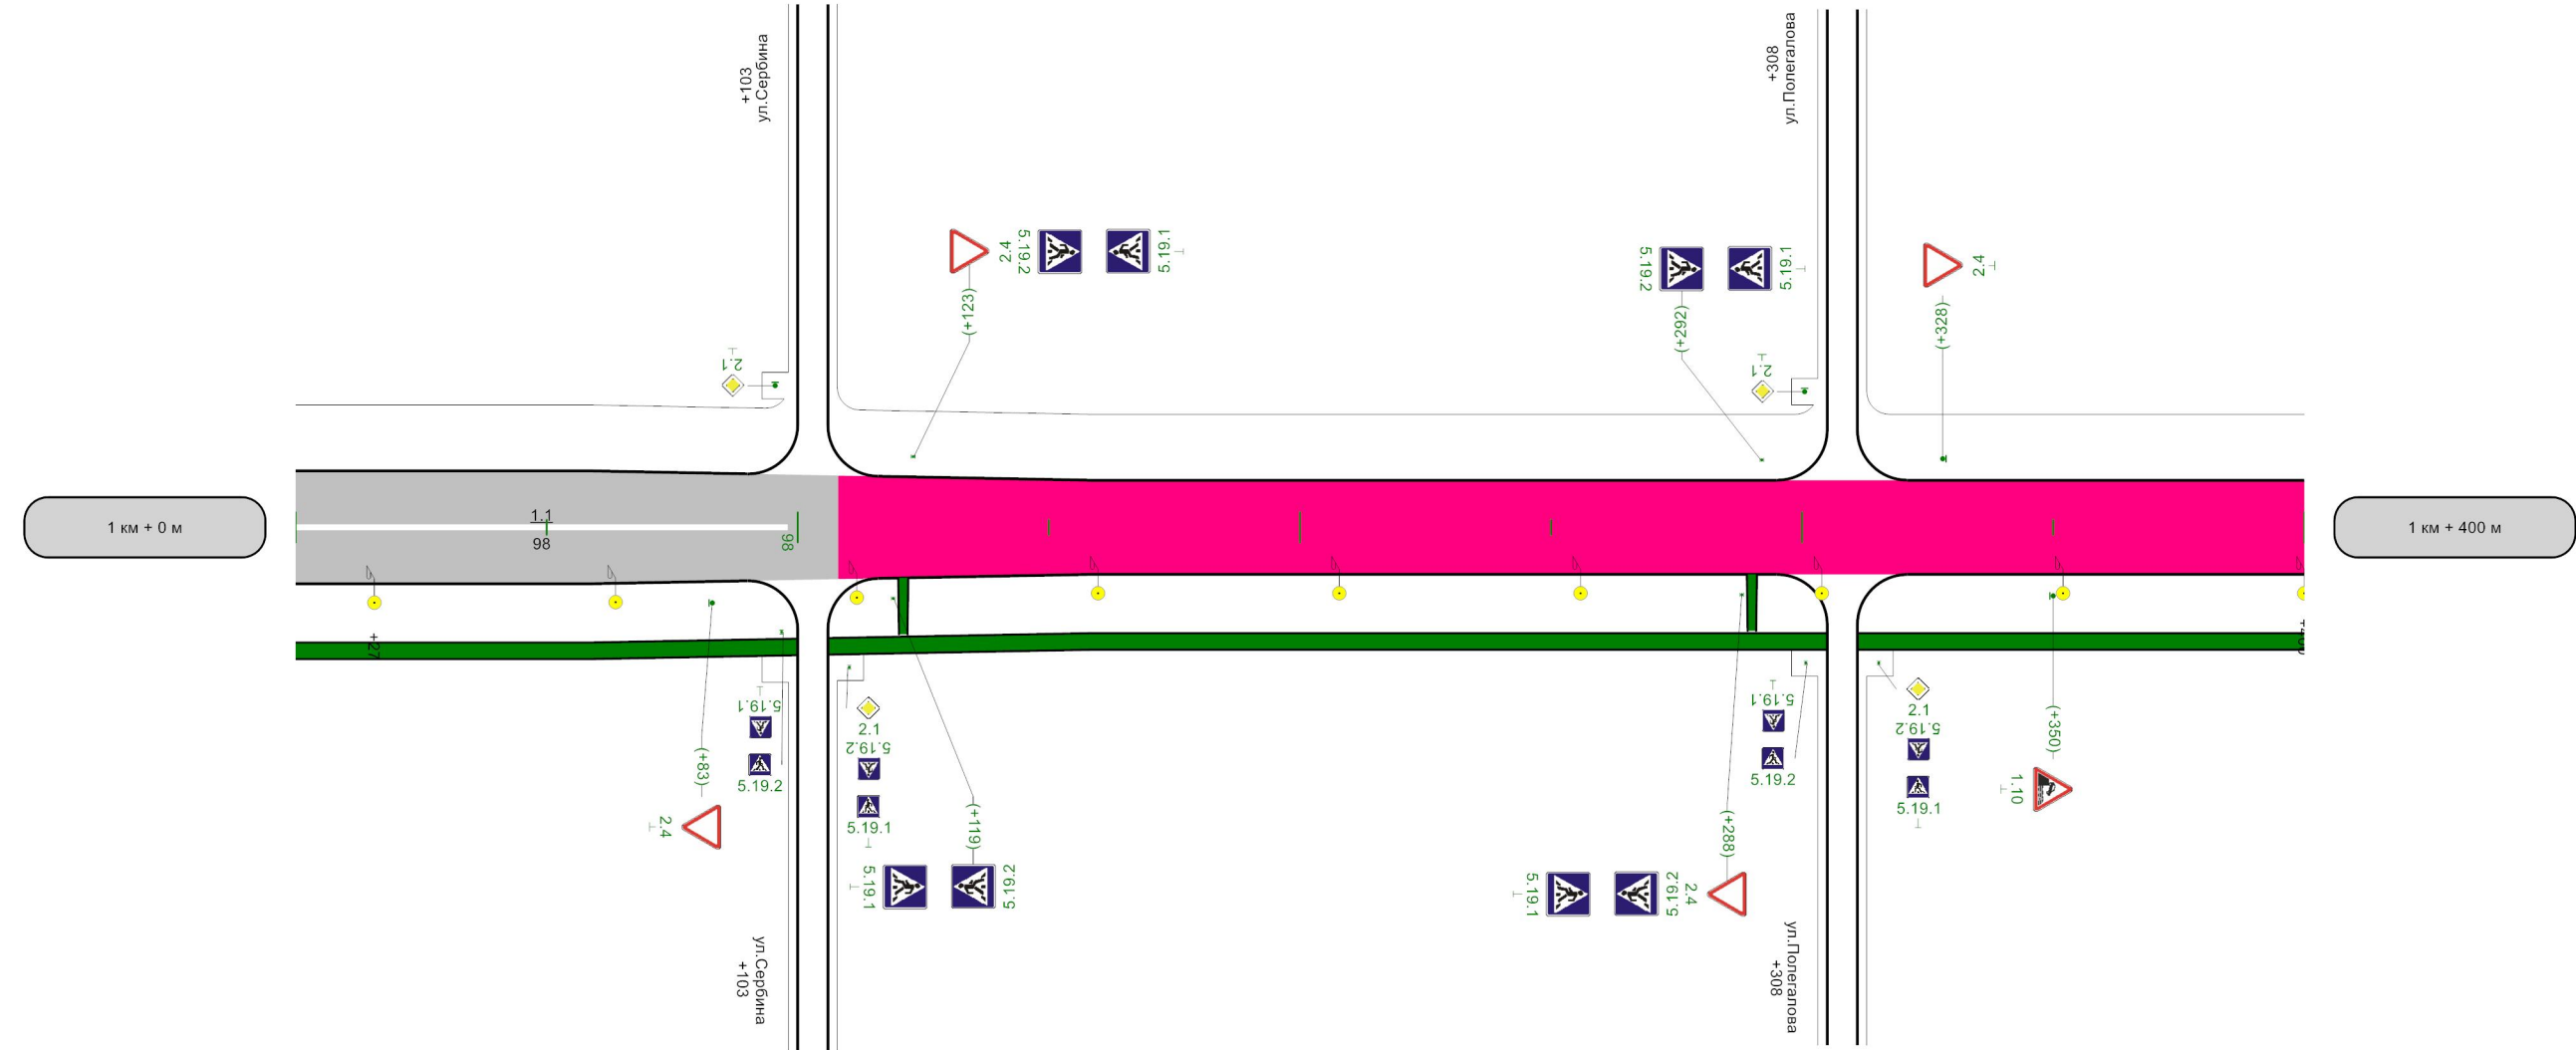

Дорожные ограждения и направляющие устройства справа	осевая	1.1 0 - 98			
	Тротуары справа	н/д: ширина 1м, а/б, 0 - 100		н/д: ширина 1м, а/б, 106 - 305	н/д: ширина 1м, а/б, 311 - 400

Схема расположения

ул. Чкалова
км 0+000 – км 1+689

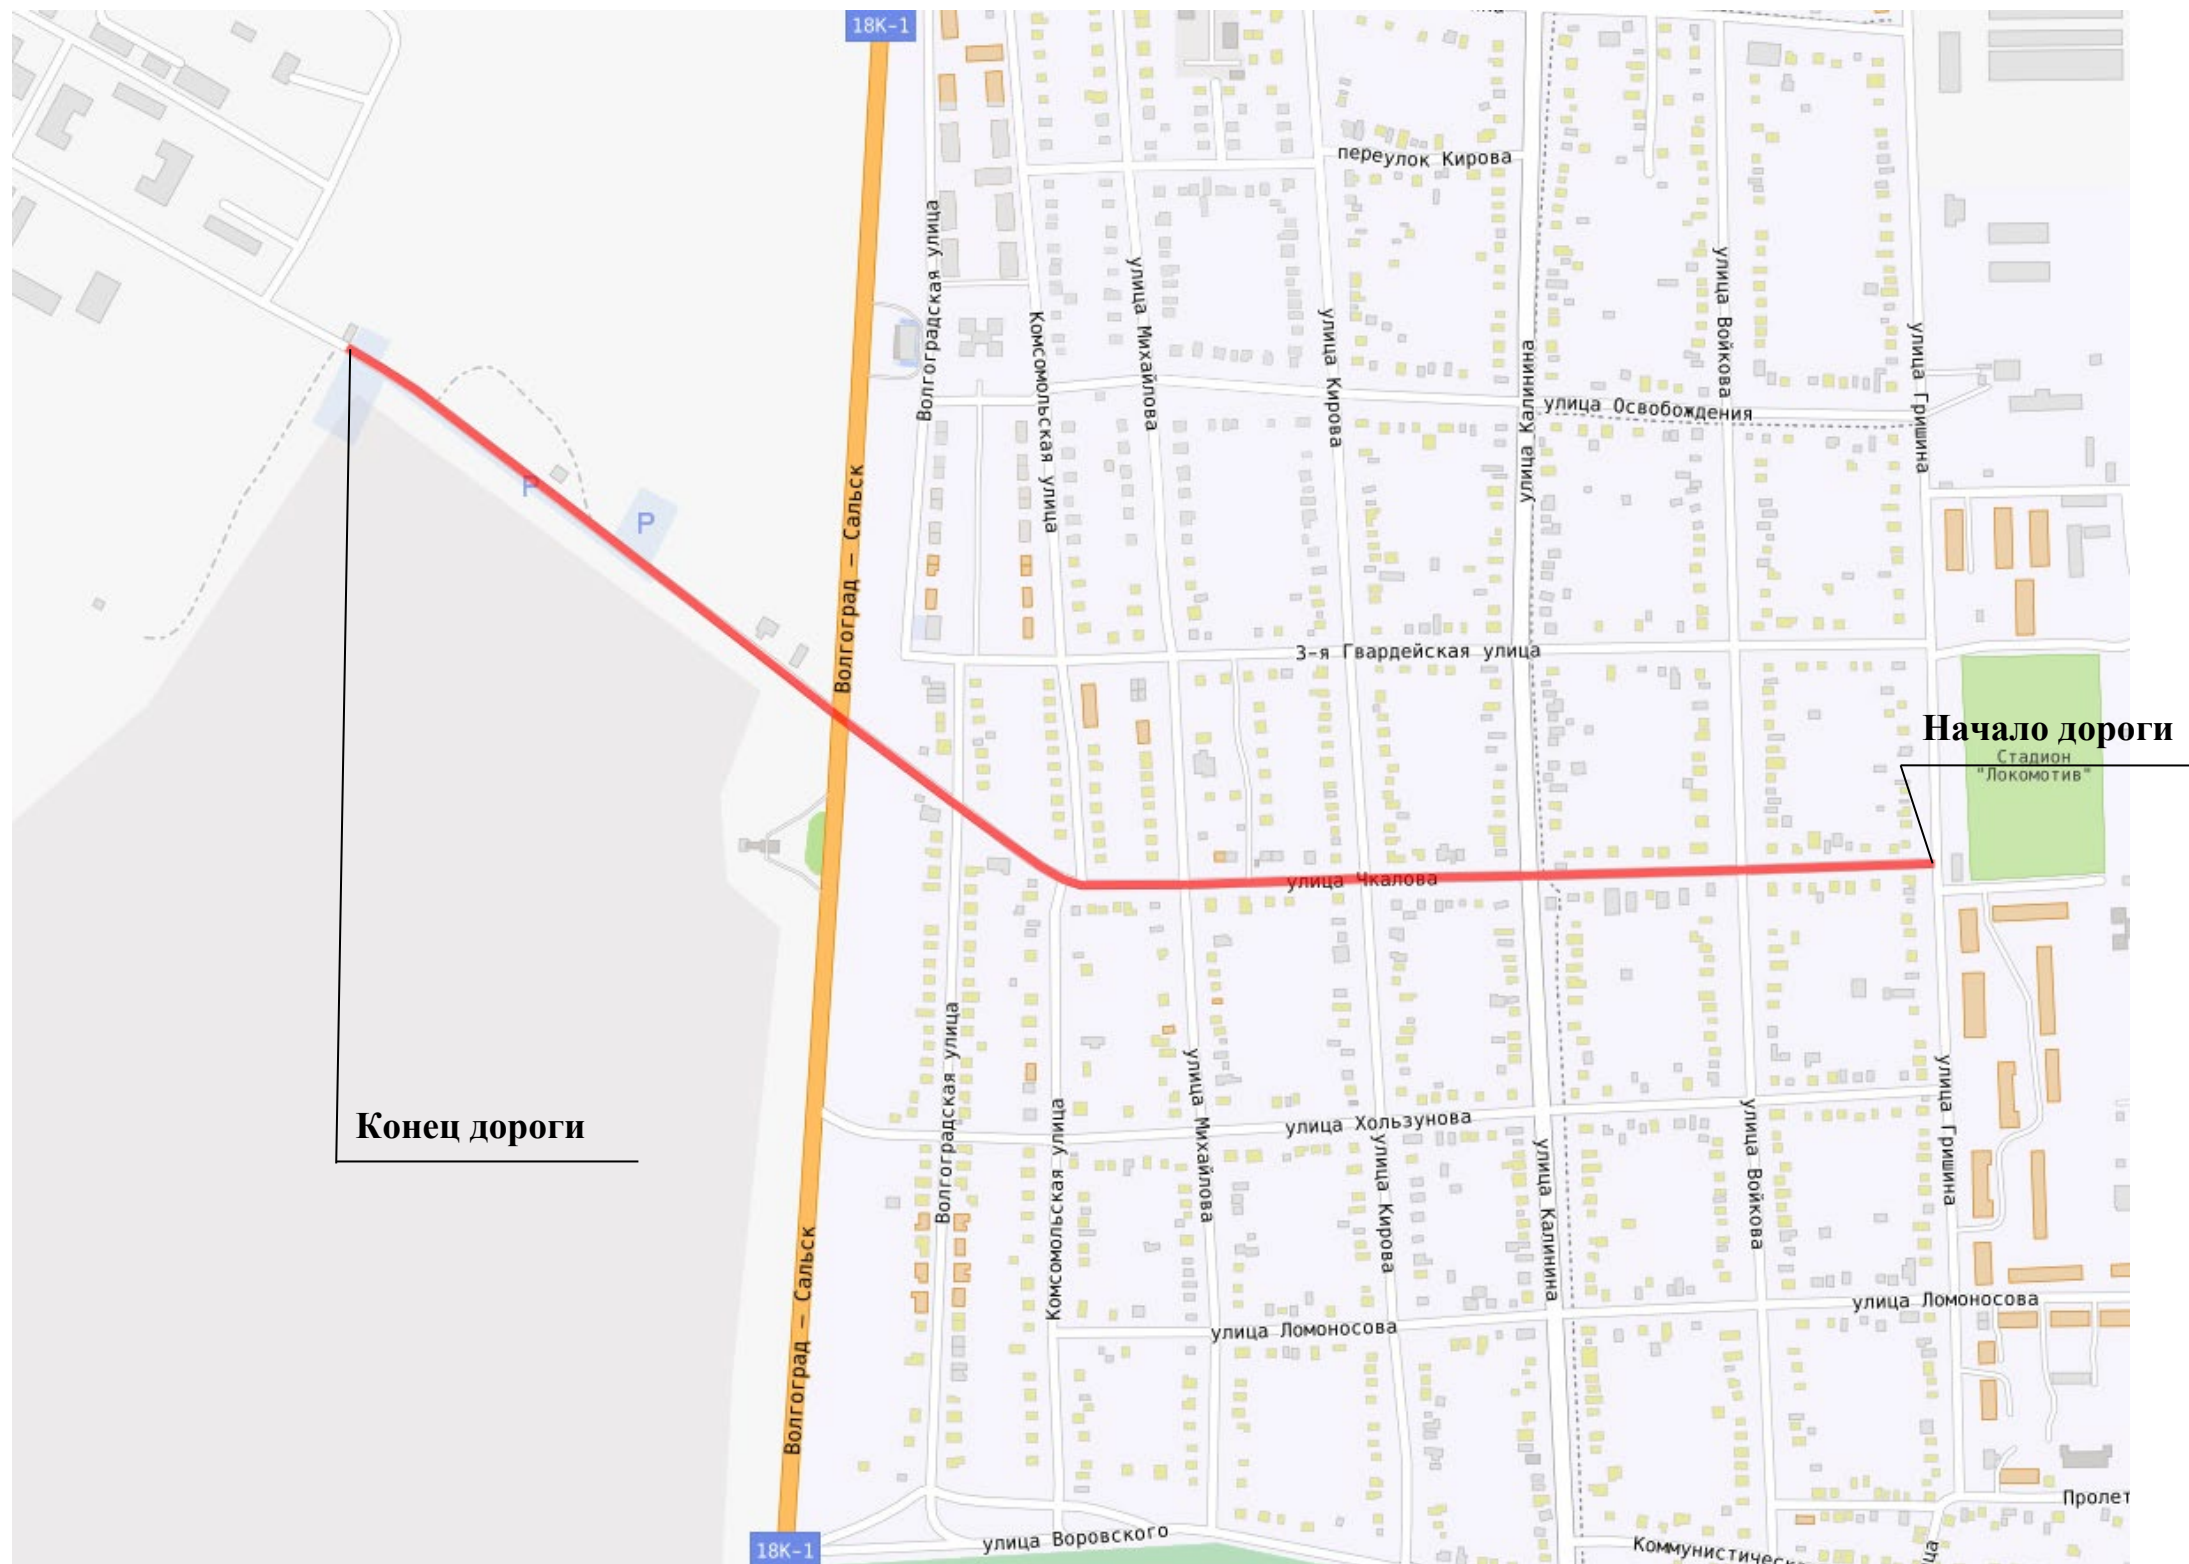


Условные обозначения

ул. Чкалова

Элементы дороги в продольном профиле	5				
Кривые в плане	R=54м P=2; a=20° 27		282	R=876м P=87; a=6°	370 473 R=1186м P=170; a=4°
Характеристики проезжей части	5,80				
Горизонтальная дорожная разметка слева					
Дорожные ограждения и направляющие устройства по оси					
Дорожные ограждения и направляющие устройства слева					
Тротуары слева					


Разметка на участке:
1.12 : 5,80 м
1.14.1 : 34,80 м

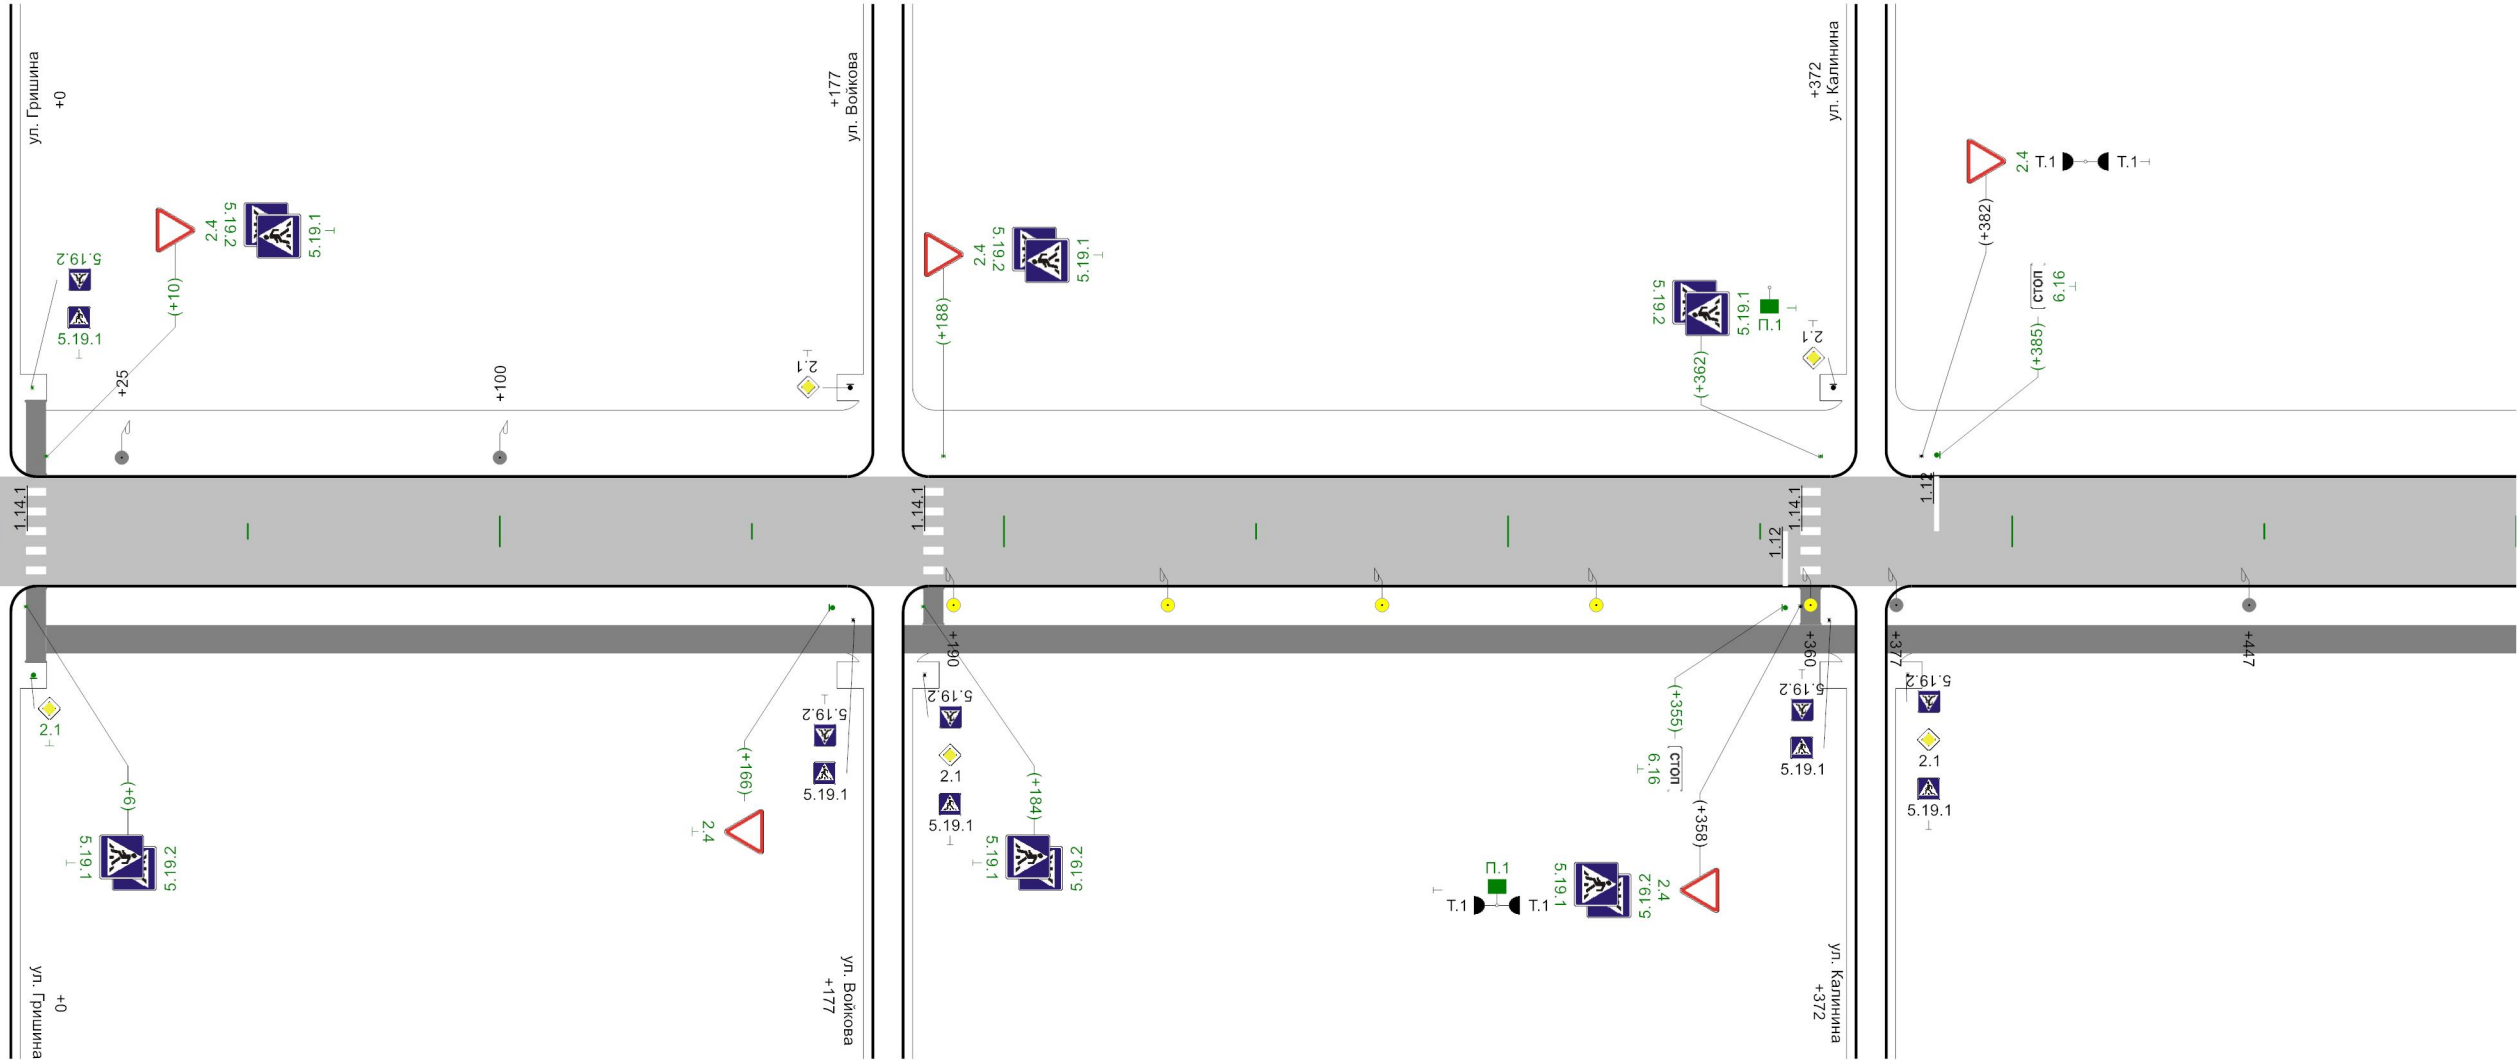

Горизонтальная дорожная разметка справа			
Дорожные ограждения и направляющие устройства справа			
Тротуары справа	ширина 1,5м, а/б, 10 - 174	ширина 1,5м, а/б, 180 - 370	ширина 1,5м, 375 - 500

Элементы дороги в продольном профиле	5 5				
Кривые в плане	R=1186м P=170; a=4° 556 750 R=126м P=2; a=37° 835 975 R=16928м				
Характеристики проезжей части	5,80				
Горизонтальная дорожная разметка слева					
Дорожные ограждения и направляющие устройства по оси					
Дорожные ограждения и направляющие устройства слева					
Тротуары слева					


Разметка на участке:
1.14.1 : 52,20 м
1.25 : 11,60 м

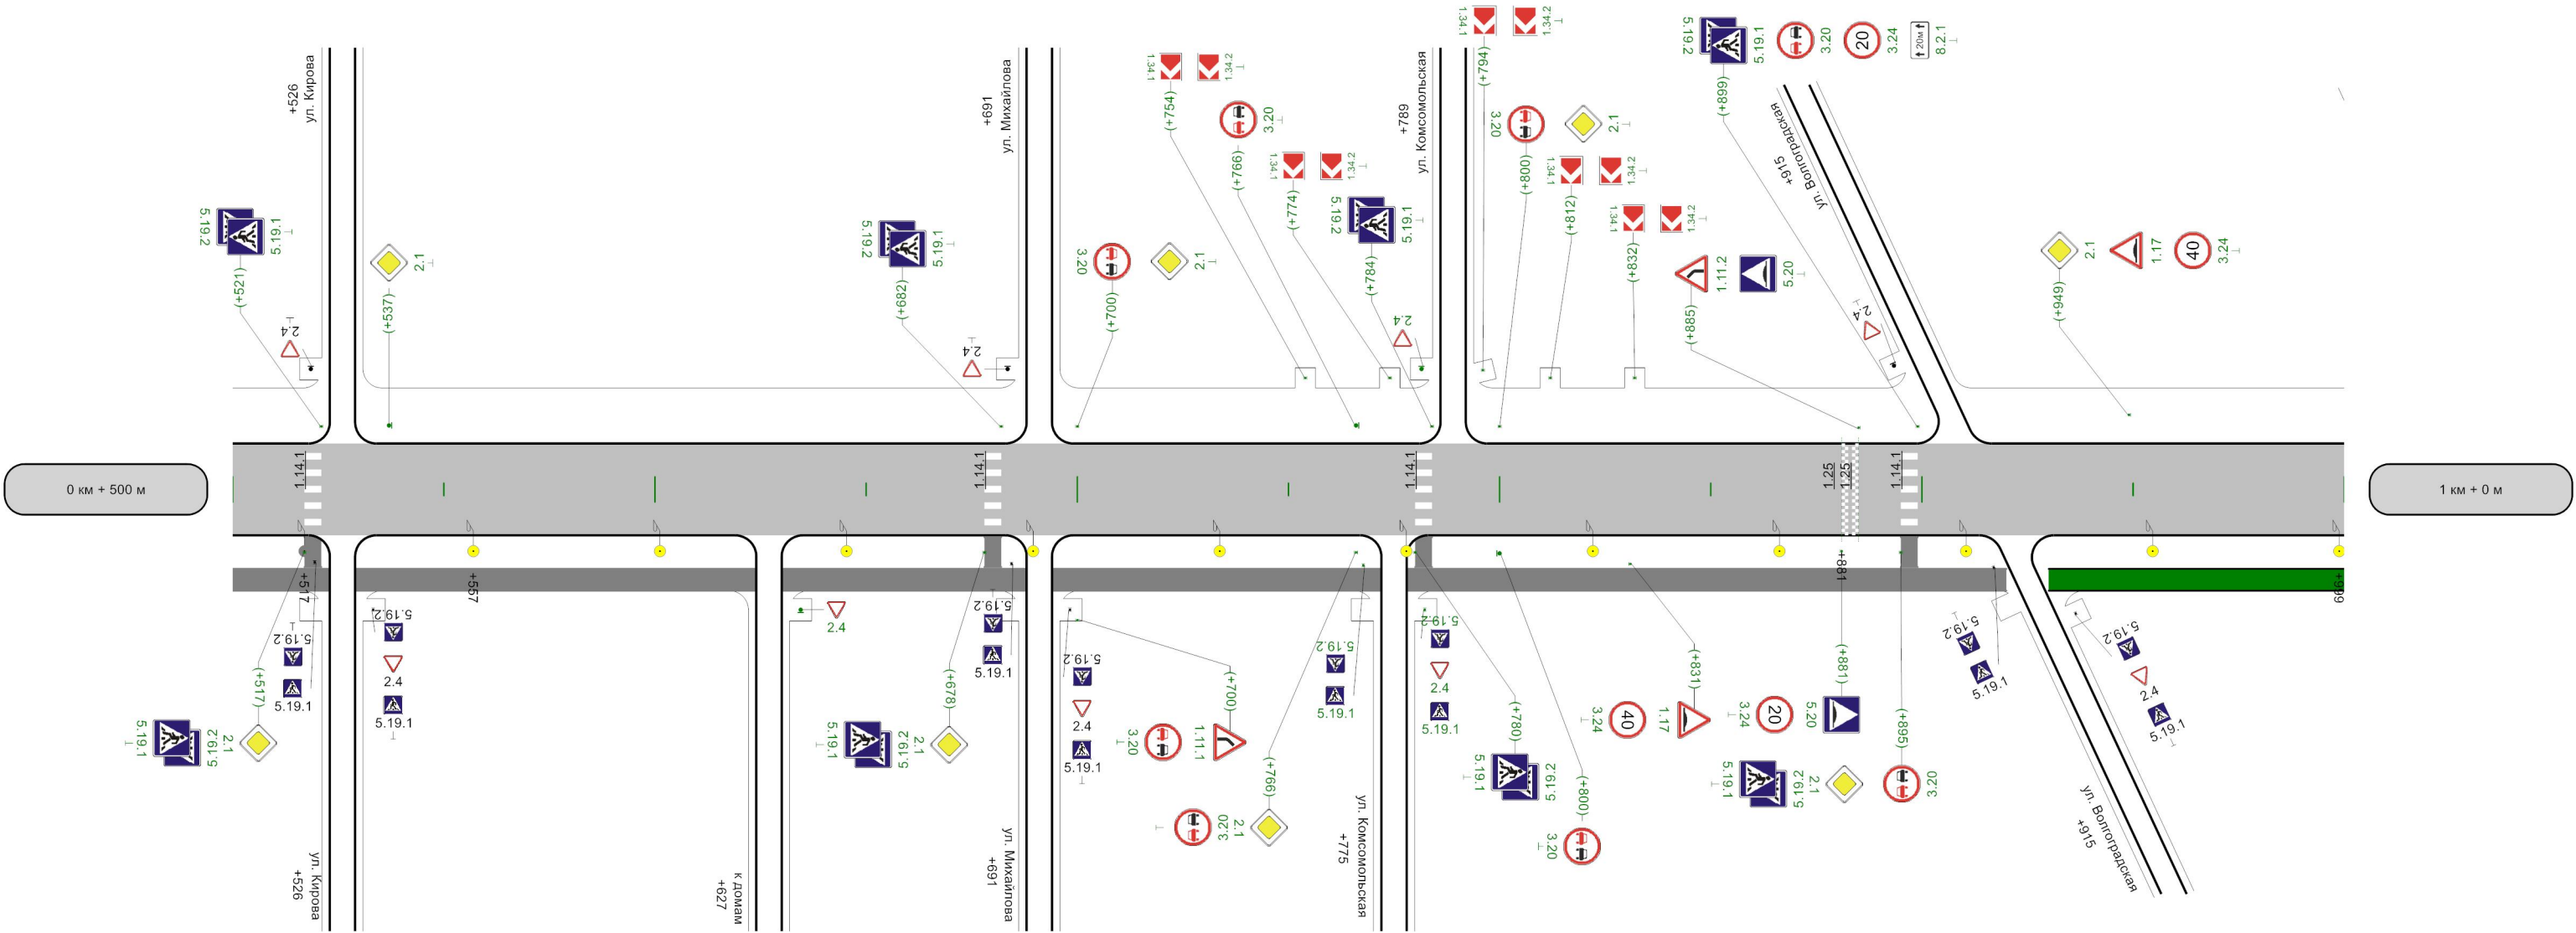

Горизонтальная дорожная разметка справа						
Дорожные ограждения и направляющие устройства справа						
Тротуары справа	ширина 1,5м, 500 - 523	ширина 1,5м, 529 - 624	ширина 1,5м, 630 - 688	ширина 1,5м, 694 - 772	ширина 1,5м, 778 - 920	н/д: ширина 1,5м, а/б, 930 - 1000


Разметка на участке:
нет

Элементы дороги в продольном профиле	5 R=16928м 5 157
Кривые в плане	
Характеристики проезжей части	5,80
Горизонтальная дорожная разметка слева	
Дорожные ограждения и направляющие устройства по оси	
Дорожные ограждения и направляющие устройства слева	
Тротуары слева	

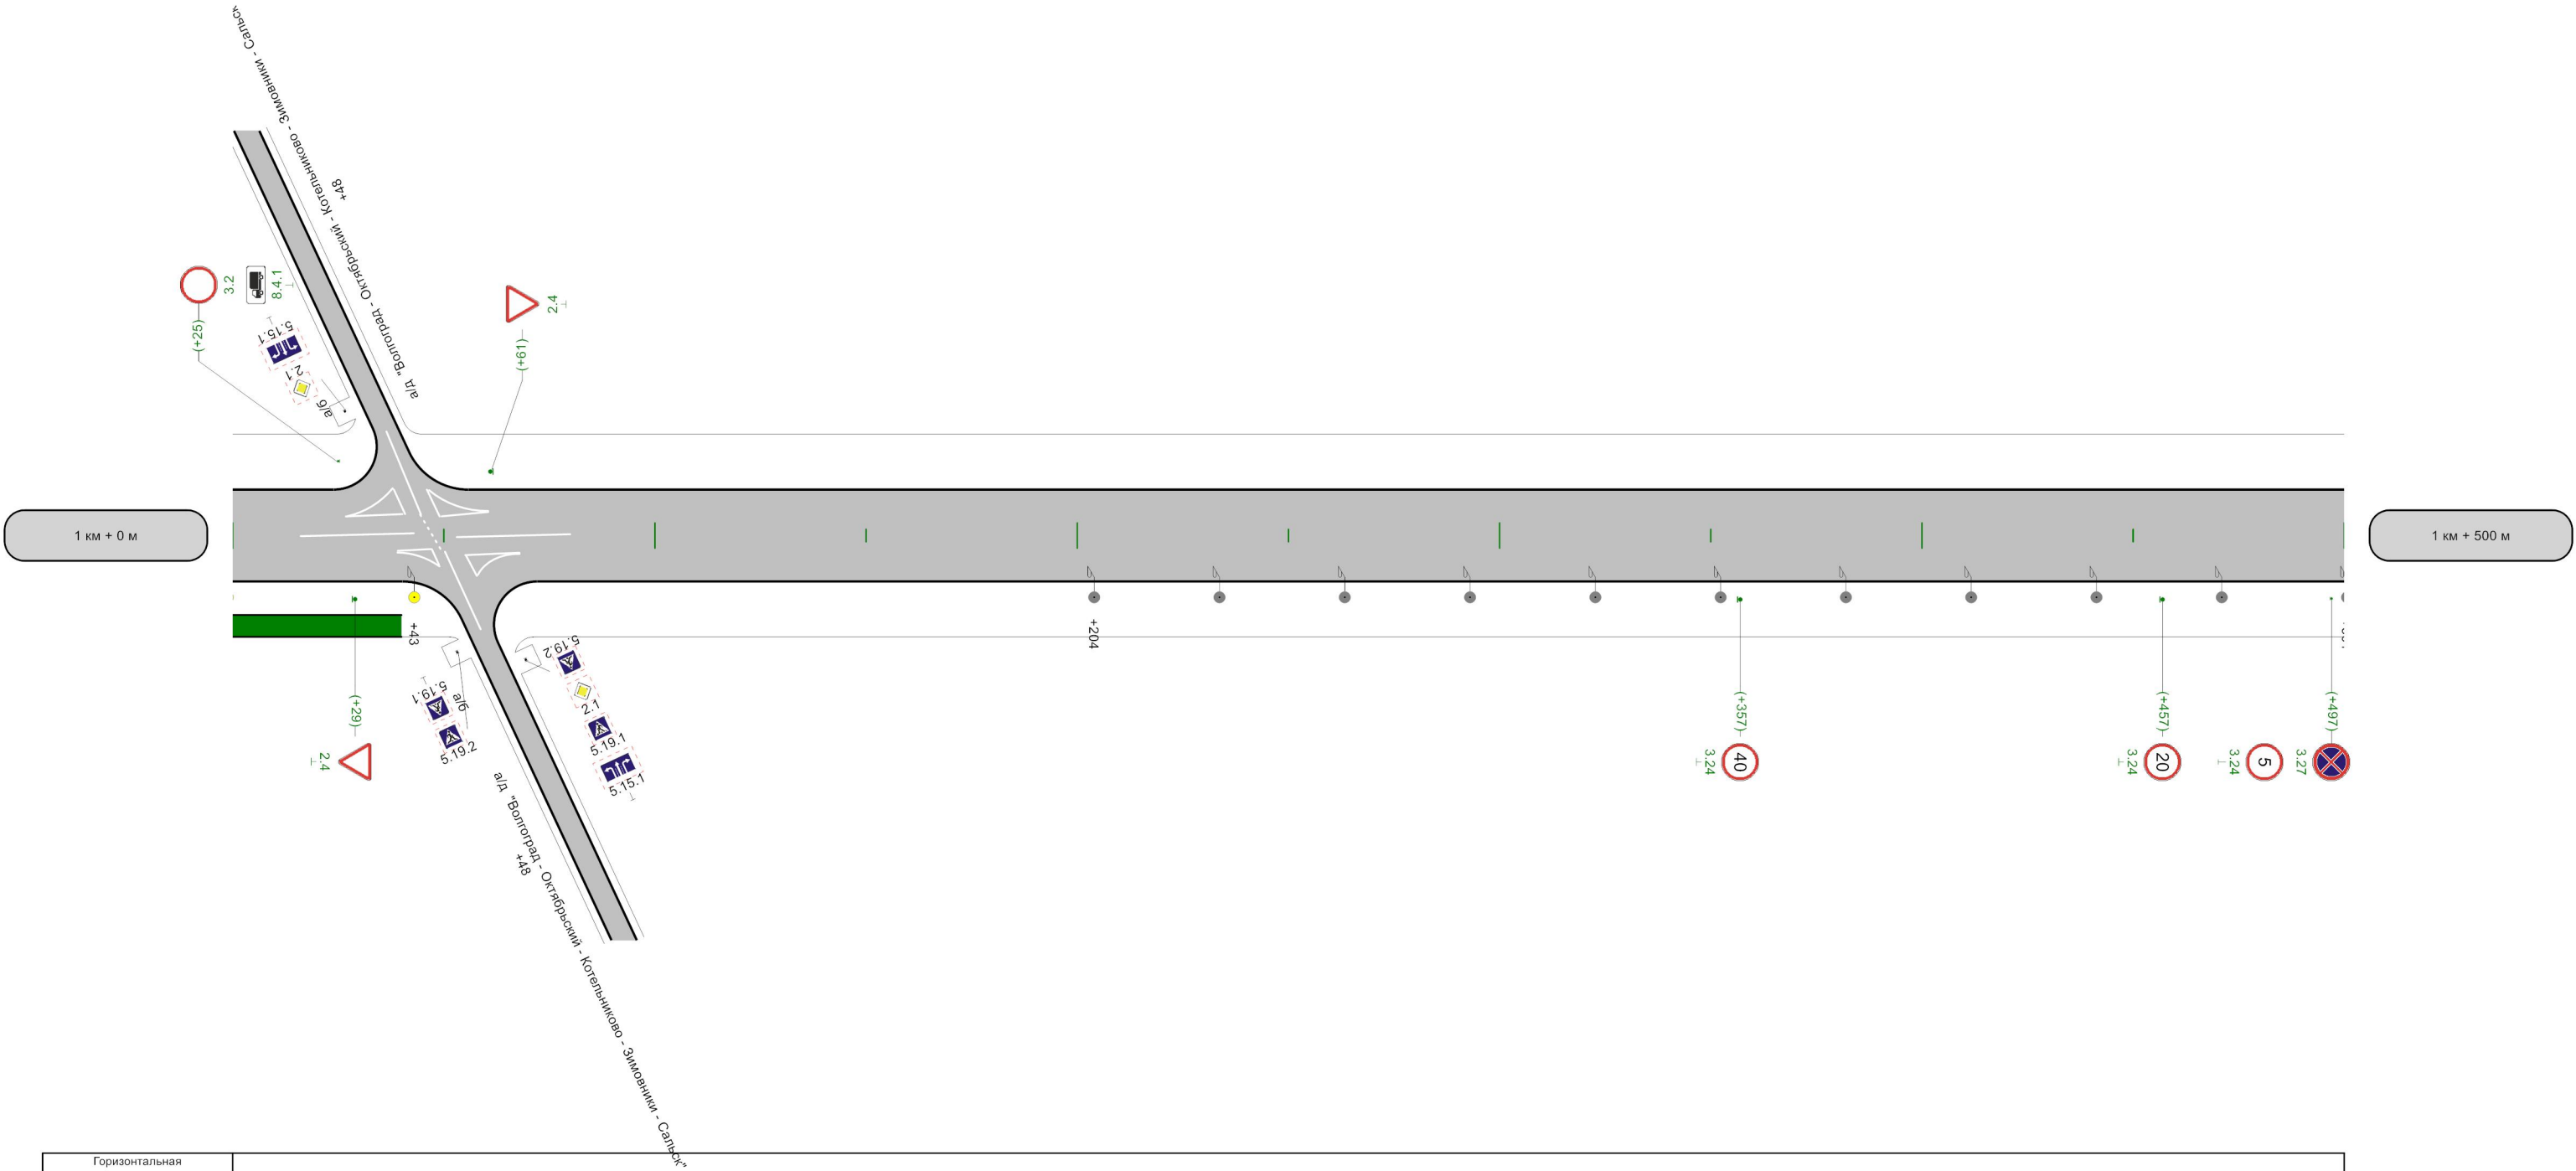

Горизонтальная дорожная разметка справа	
Дорожные ограждения и направляющие устройства справа	
Тротуары справа	н/д: ширина 1,5м, а/б, 0 - 40

Элементы дороги в продольном профиле	5 559
Кривые в плане	
Характеристики проезжей части	5,80
Горизонтальная дорожная разметка слева	
Дорожные ограждения и направляющие устройства по оси	
Дорожные ограждения и направляющие устройства слева	
Тротуары слева	

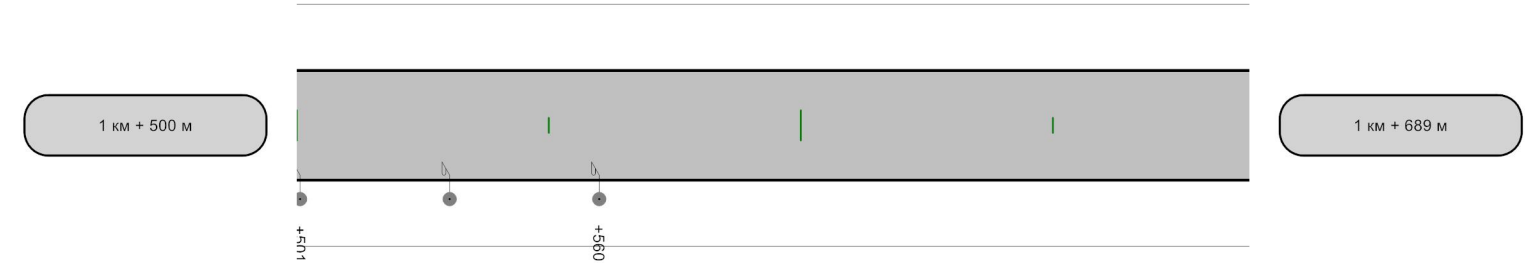

Горизонтальная дорожная разметка справа	
Дорожные ограждения и направляющие устройства справа	
Тротуары справа	



Номер знака: 6.10.1. "Указатель направлений"
 Площадь: 3,26 кв. м
 Количество: 1 шт.
 Местоположение: 1,985 Справа
 Фон знака: белый






Номер знака: 6.10.1. "Указатель направлений"
 Площадь: 3,26 кв. м
 Количество: 1 шт.
 Местоположение: 2,049 Слева
 Фон знака: белый






Номер знака: 6.10.1. "Указатель направлений"
 Площадь: 2,64 кв. м
 Количество: 1 шт.
 Местоположение: 2,160 Справа
 Фон знака: белый

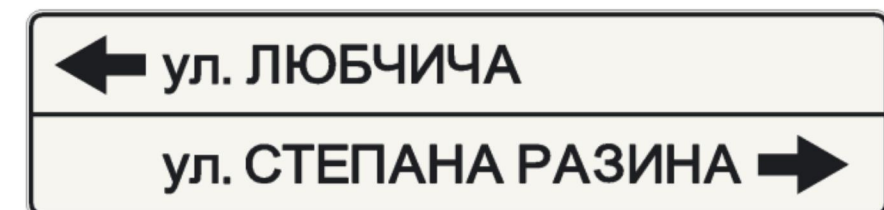




Номер знака: 6.10.1. "Указатель направлений"
 Площадь: 2,64 кв. м
 Количество: 1 шт.
 Местоположение: 2,200 Слева
 Фон знака: белый

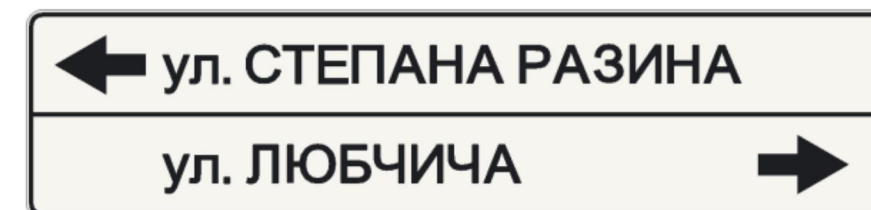




Номер знака: 6.10.1. "Указатель направлений"
 Площадь: 0,94 кв. м
 Количество: 1 шт.
 Местоположение: 2,460 Справа
 Фон знака: белый

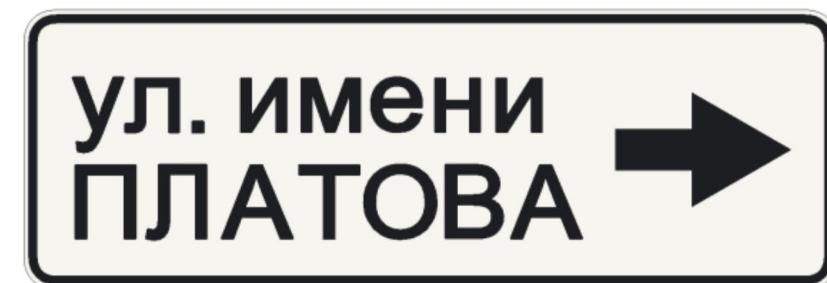



Номер знака: 5.23.1. "Начало населенного пункта"
 Площадь: 1,17 кв. м
 Количество: 1 шт.
 Местоположение: 2,522 Слева
 Фон знака: белый



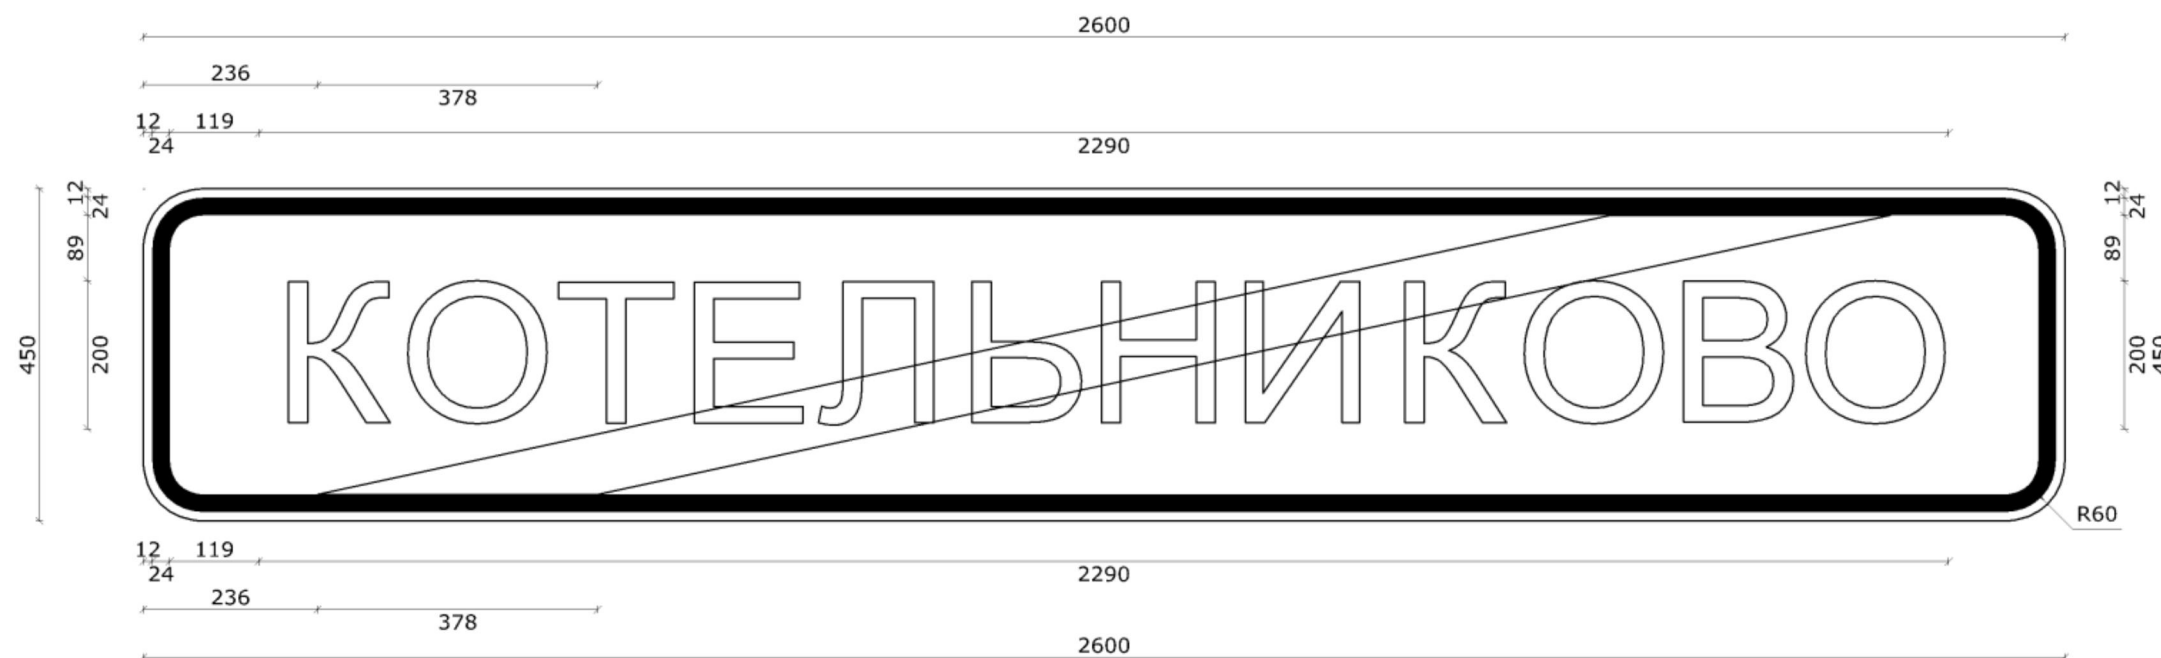


Номер знака: 5.24.1. "Конец населенного пункта"
 Площадь: 1,17 кв. м
 Количество: 1 шт.
 Местоположение: 2,522 Слева
 Фон знака: белый






Номер знака: 5.23.1. "Начало населенного пункта"
 Площадь: 1,17 кв. м
 Количество: 1 шт.
 Местоположение: 1,650 Слева
 Фон знака: белый



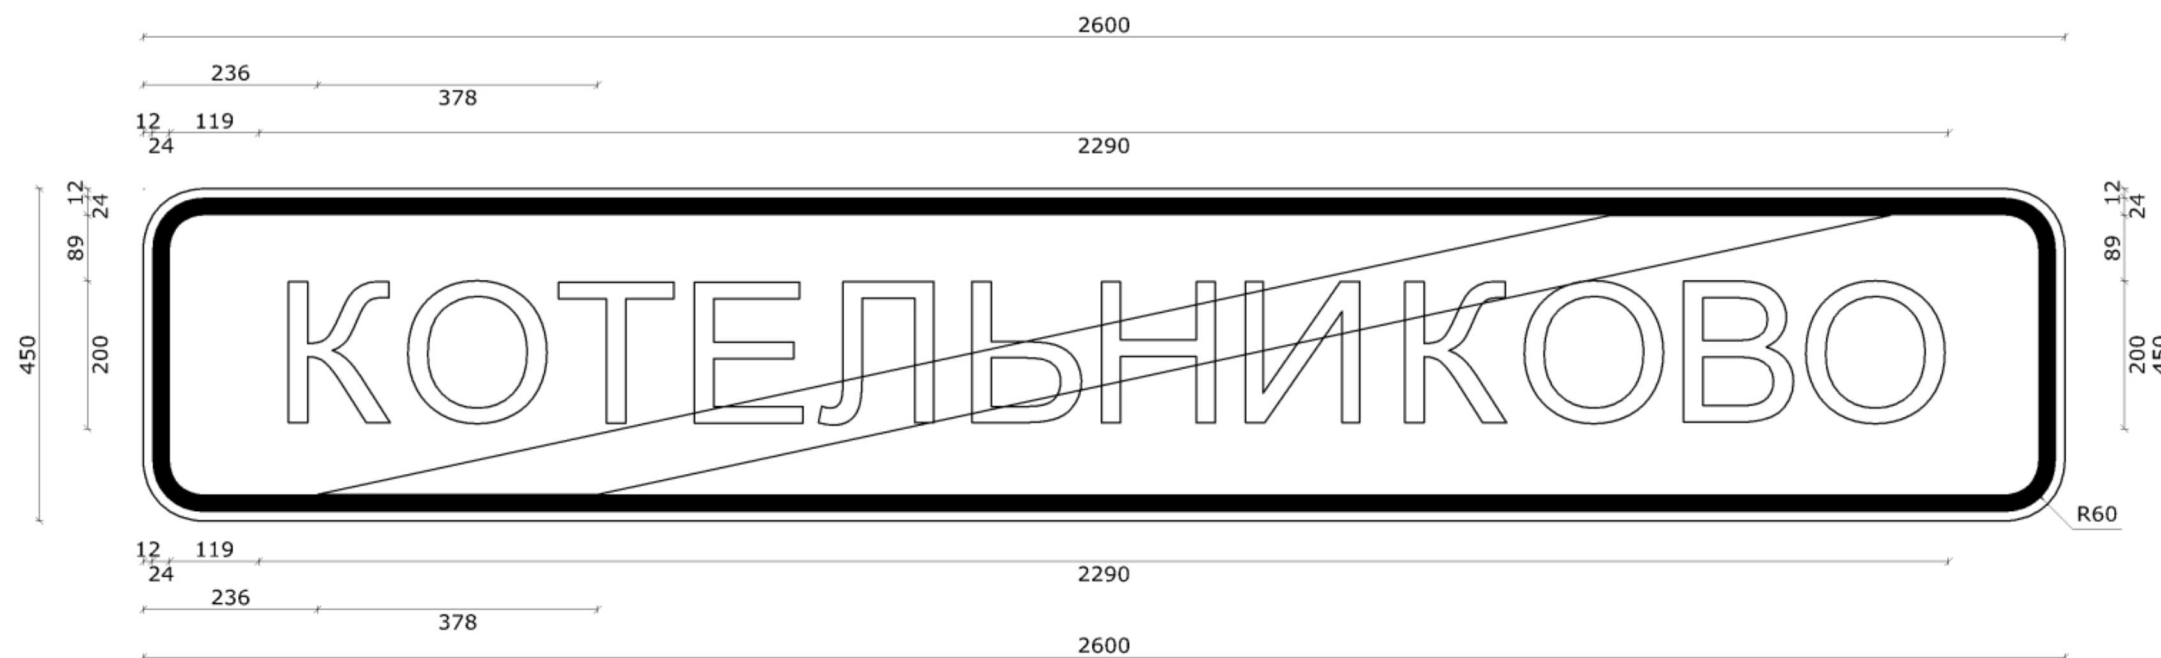


Номер знака: 5.24.1. "Конец населенного пункта"
 Площадь: 1,17 кв. м
 Количество: 1 шт.
 Местоположение: 1,650 Слева
 Фон знака: белый



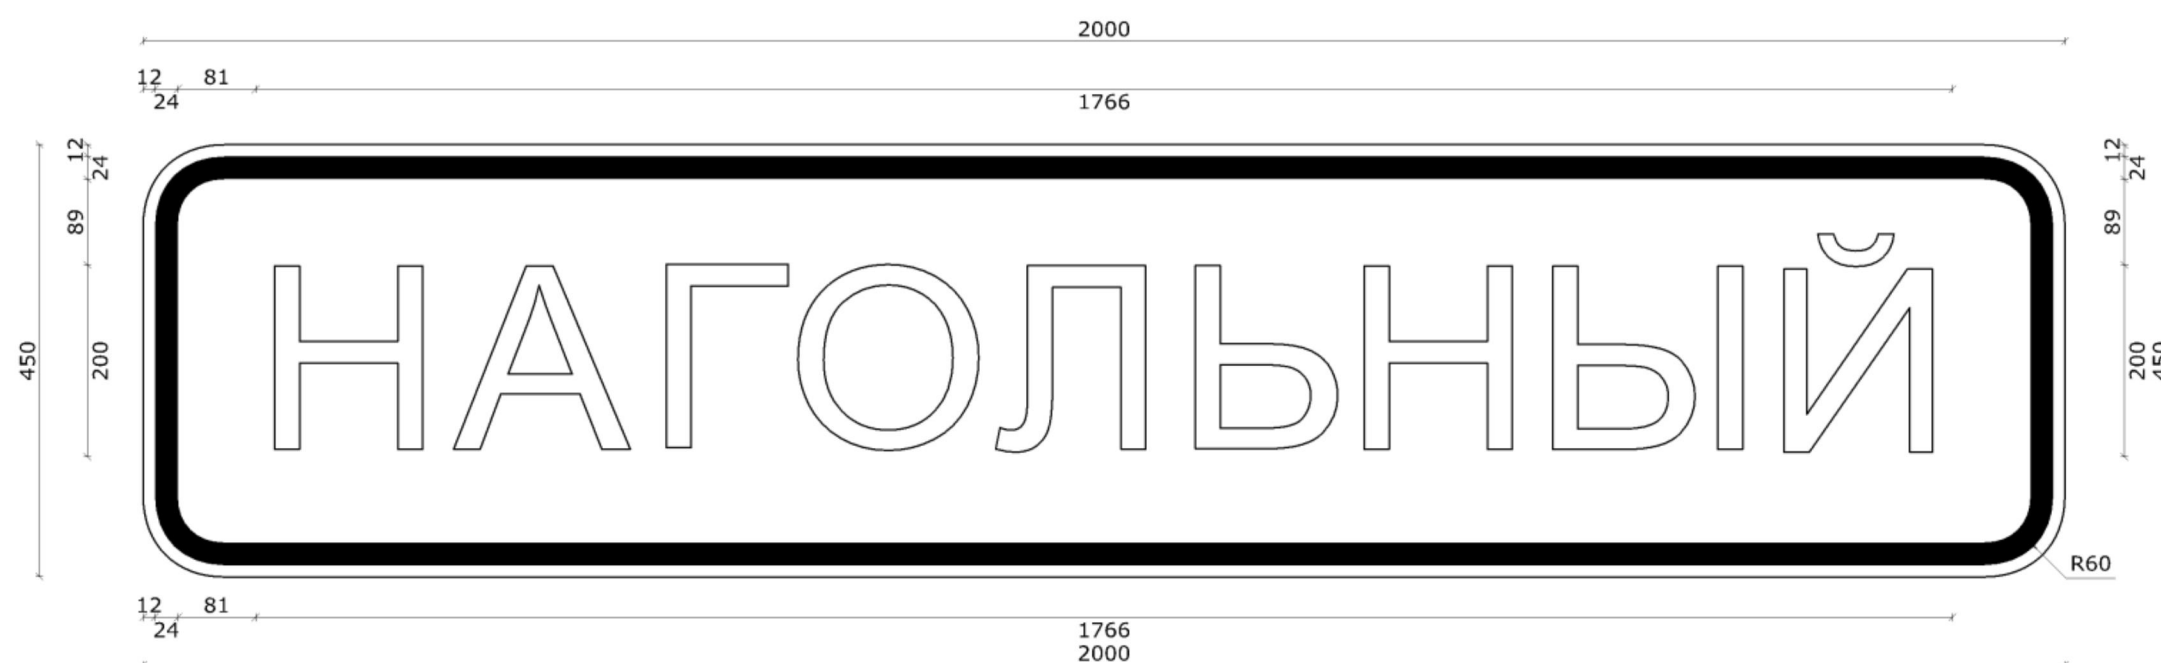

Номер знака: 5.23.1. "Начало населенного пункта"
 Площадь: 0,90 кв. м
 Количество: 1 шт.
 Местоположение: 3,747 Справа
 Фон знака: белый



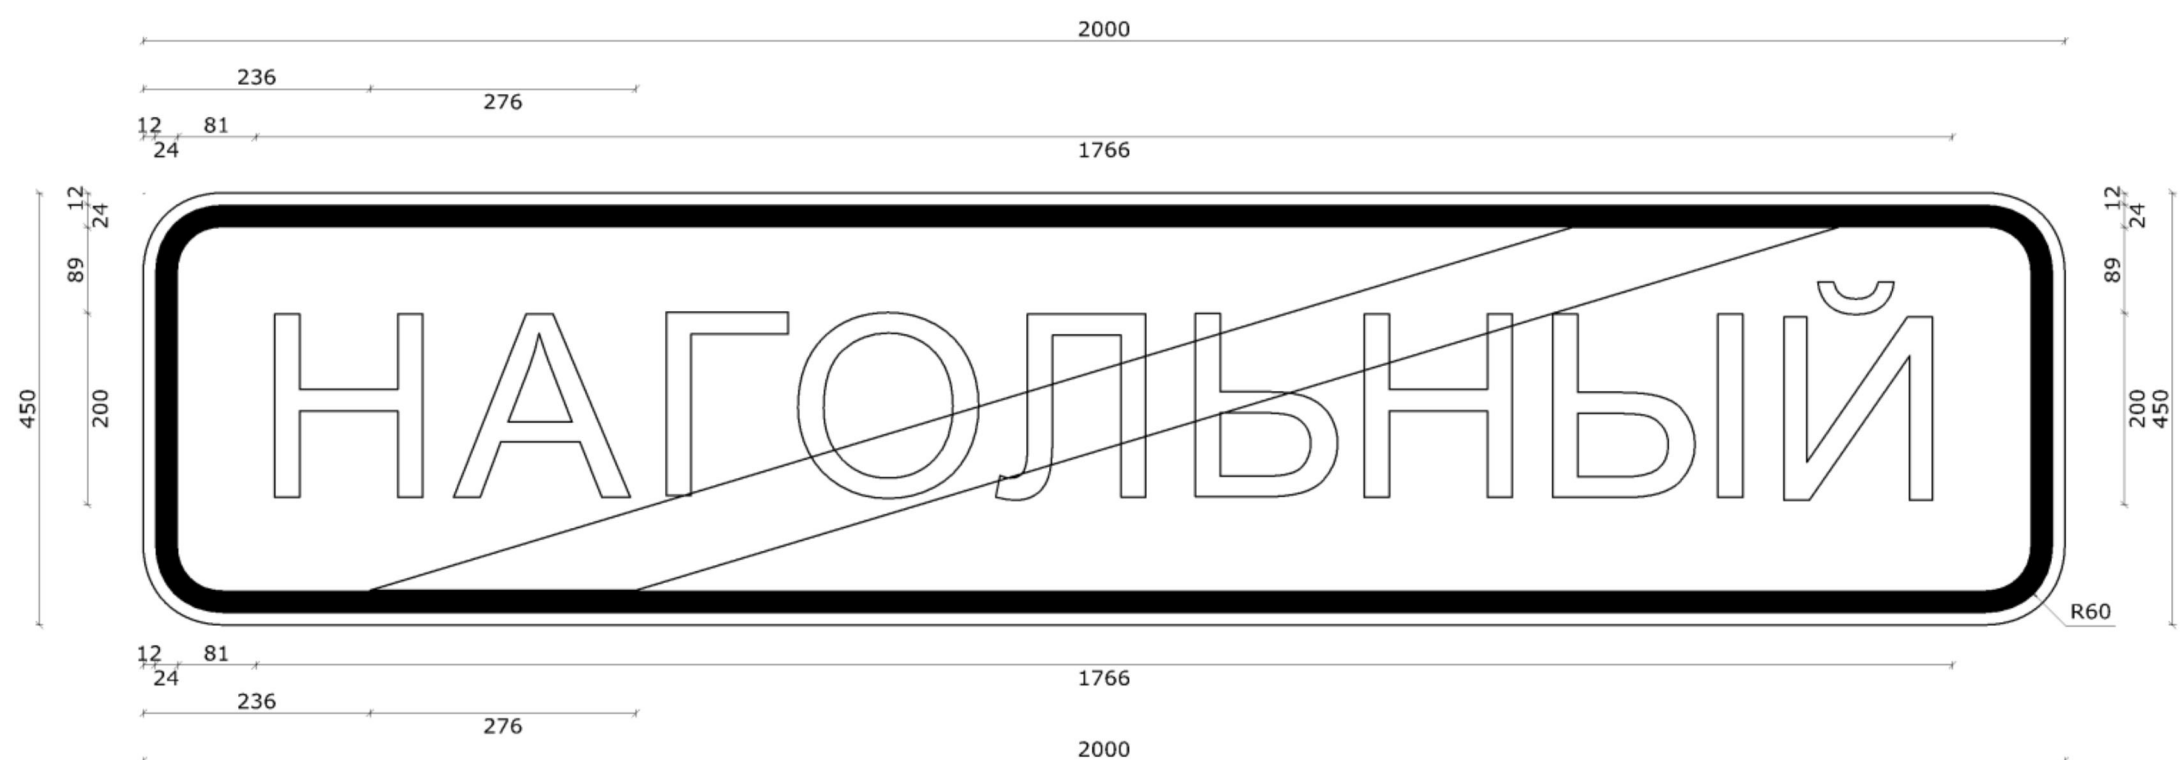

Номер знака: 5.24.1. "Конец населенного пункта"
 Площадь: 0,90 кв. м
 Количество: 1 шт.
 Местоположение: 3,747 Справа
 Фон знака: белый

