Пьезометрический график от «Кот."ДОС"» до «Гостев А.Е.,Шевчук А.А.»

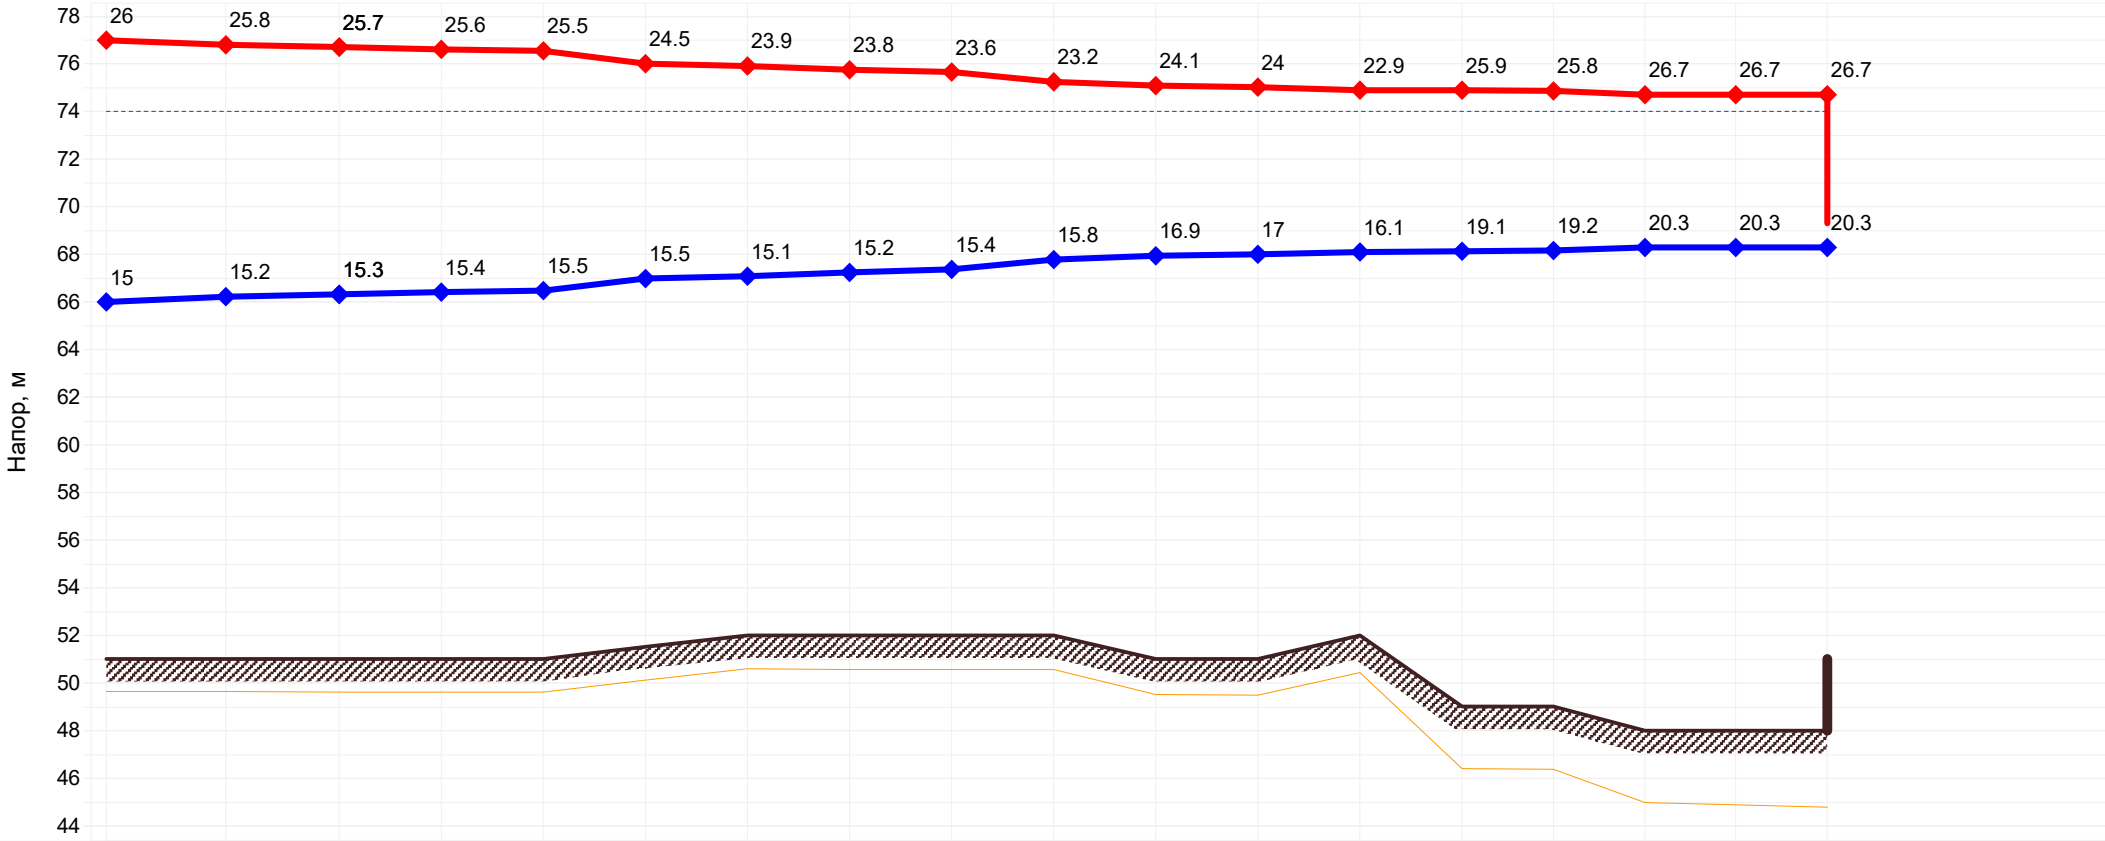

Наименование узла	Кот."ДОС"	узк4	Зад1	узк3	узк1	тк1	тк8	тк9	тк10	уз8	тк15	уз10	тк16	тк17	тк18	уз3	тк19	Гостев А.Е.,Шевчук А.А.
Геодезическая высота, м	51	51	51	51	51	51.5	52	52	52	52	51	51	52	49	49	48	48	48
Располагаемый напор, м	11	10.57	10.372	10.216	10.062	9.012	8.835	8.516	8.292	7.464	7.159	7.03	6.796	6.747	6.693	6.425	6.416	6.41
Длина участка, м	14.1	4.7	1.3	3	82.3	16	46	34	18	45	28	58	221	10	70	8	8	
Диаметр участка, м	0.2	0.15	0.15	0.15	0.15	0.15	0.15	0.15	0.1	0.1	0.1	0.1	0.1	0.05	0.04	0.04	0.04	
Потери напора в ПТ, м	0.215	0.099	0.078	0.077	0.525	0.088	0.159	0.112	0.414	0.152	0.065	0.117	0.025	0.027	0.134	0.005	0.005	
Потери напора в ОТ, м	0.215	0.099	0.078	0.077	0.525	0.088	0.159	0.112	0.414	0.152	0.065	0.117	0.025	0.027	0.134	0.005	0.005	
Скорость воды в ПТ, м/с	1.394	-1.085	-1.085	-1.011	1.035	0.779	0.717	0.675	1.408	0.568	0.446	0.437	0.093	0.301	0.238	0.111	0.111	
Скорость воды в ОТ, м/с	-1.394	1.085	1.085	1.011	-1.035	-0.779	-0.717	-0.675	-1.408	-0.568	-0.446	-0.437	-0.093	-0.301	-0.238	-0.111	-0.111	
Уд. линейные потери в ПТ, мм/м	6.995	6.13	6.13	5.355	5.601	3.267	2.8	2.496	16.449	2.956	1.886	1.819	0.109	2.153	1.864	0.479	0.479	
Уд. линейные потери в ОТ, мм/м	6.995	6.13	6.13	5.355	5.601	3.267	2.8	2.496	16.449	2.956	1.886	1.819	0.109	2.153	1.864	0.479	0.479	
Расход в ПТ, т/ч	153.77	-67.33	-67.33	-62.71	64.21	48.29	44.49	41.85	38.81	15.65	12.29	12.05	2.55	2.07	1.05	0.49	0.49	
Расход в ОТ, т/ч	-153.77	67.33	67.33	62.71	-64.21	-48.29	-44.49	-41.85	-38.81	-15.65	-12.29	-12.05	-2.55	-2.07	-1.05	-0.49	-0.49	