Пьезометрический график от «Кот."Волна"» до «ул.Гришина, д. 24 б»

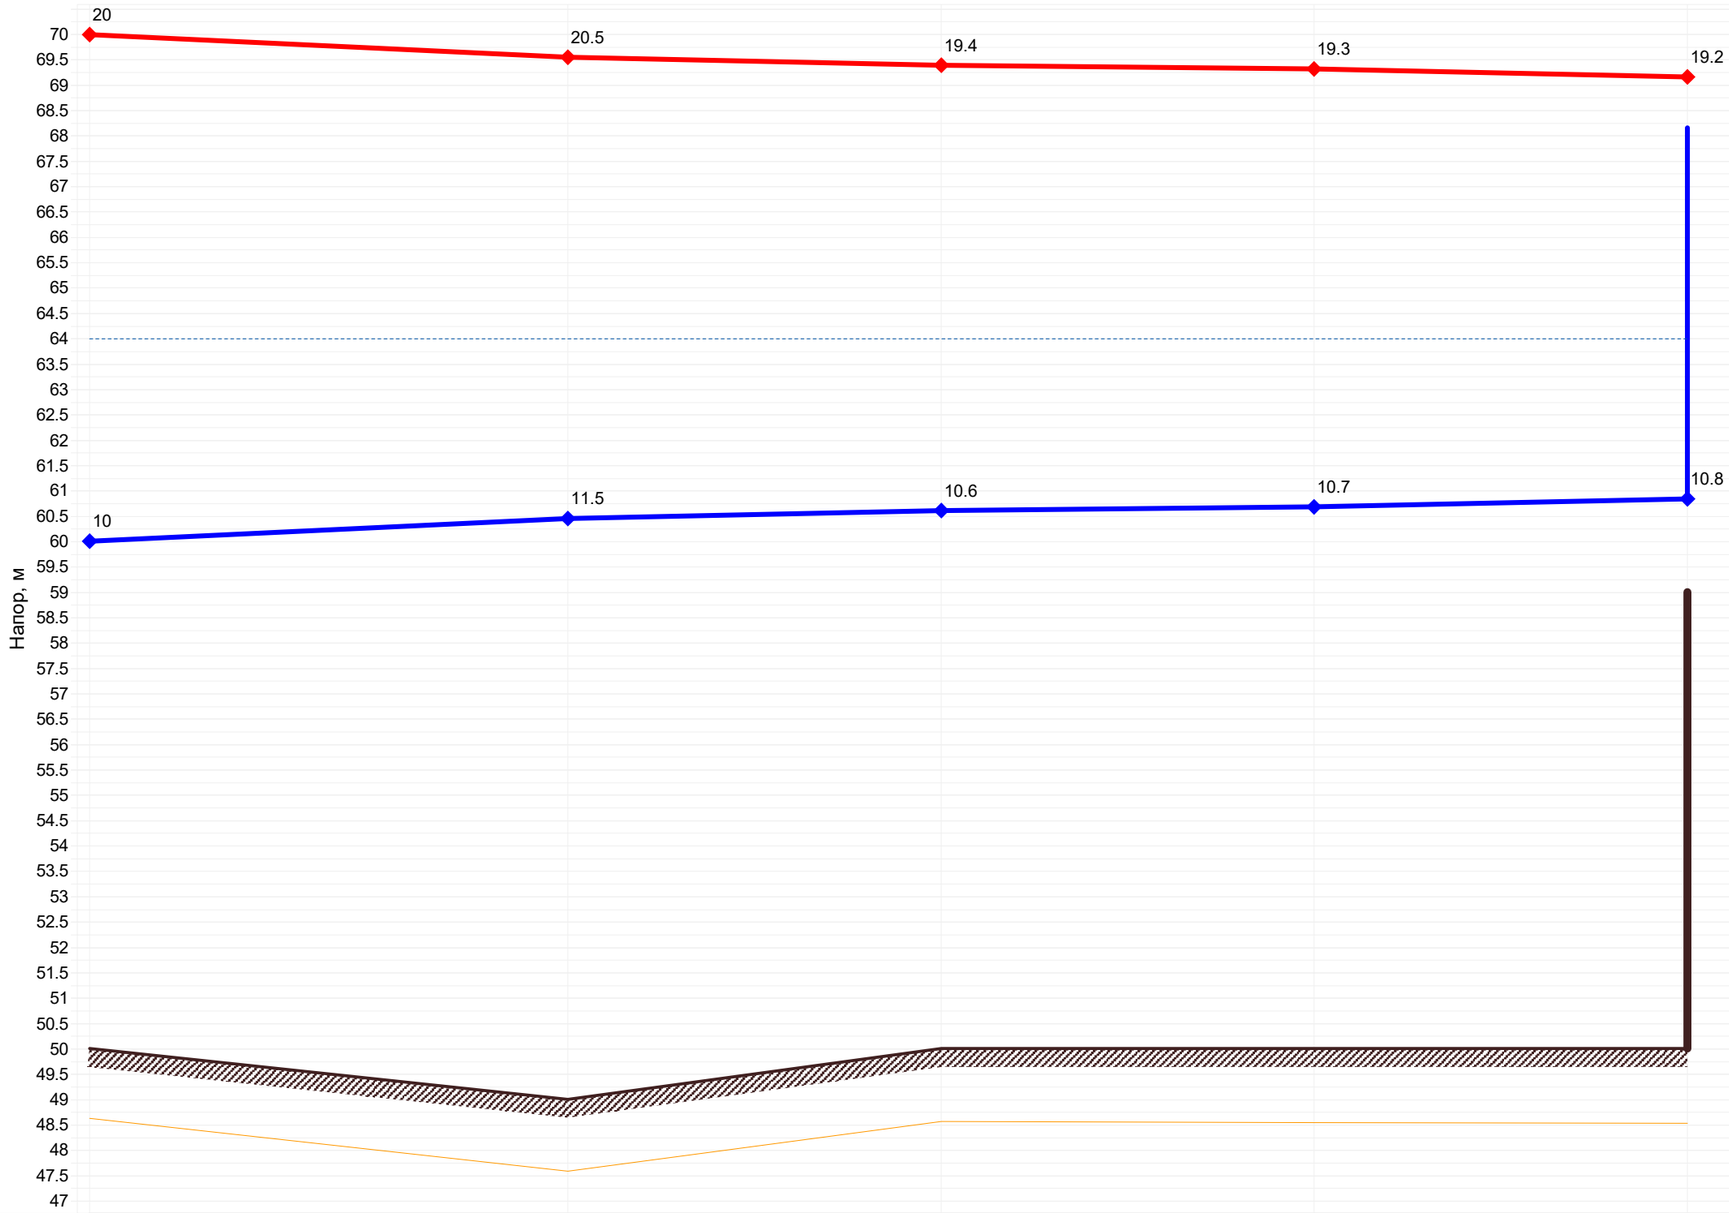

Наименование узла	Кот."Волна"	тк1	тк2	тк3	ул.Гришина, д. 24 б
Геодезическая высота, м	50	49	50	50	50
Располагаемый напор, м	10	9.092	8.784	8.632	8.312
Длина участка, м	64	32	30	6	
Диаметр участка, м	0.1	0.1	0.1	0.05	
Потери напора в ПТ, м	0.454	0.154	0.076	0.16	
Потери напора в ОТ, м	0.454	0.154	0.076	0.16	
Скорость воды в ПТ, м/с	0.858	0.666	0.472	0.94	
Скорость воды в ОТ, м/с	-0.858	-0.666	-0.472	-0.94	
Уд. линейные потери в ПТ, мм/м	6.41	3.985	2.093	17.833	
Уд. линейные потери в ОТ, мм/м	6.41	3.985	2.093	17.833	
Расход в ПТ, т/ч	23.64	18.36	13	6.48	
Расход в ОТ, т/ч	-23.64	-18.36	-13	-6.48	