


Пьезометрический график от «Кот."Д/С №8"» до «Д/С №8»»

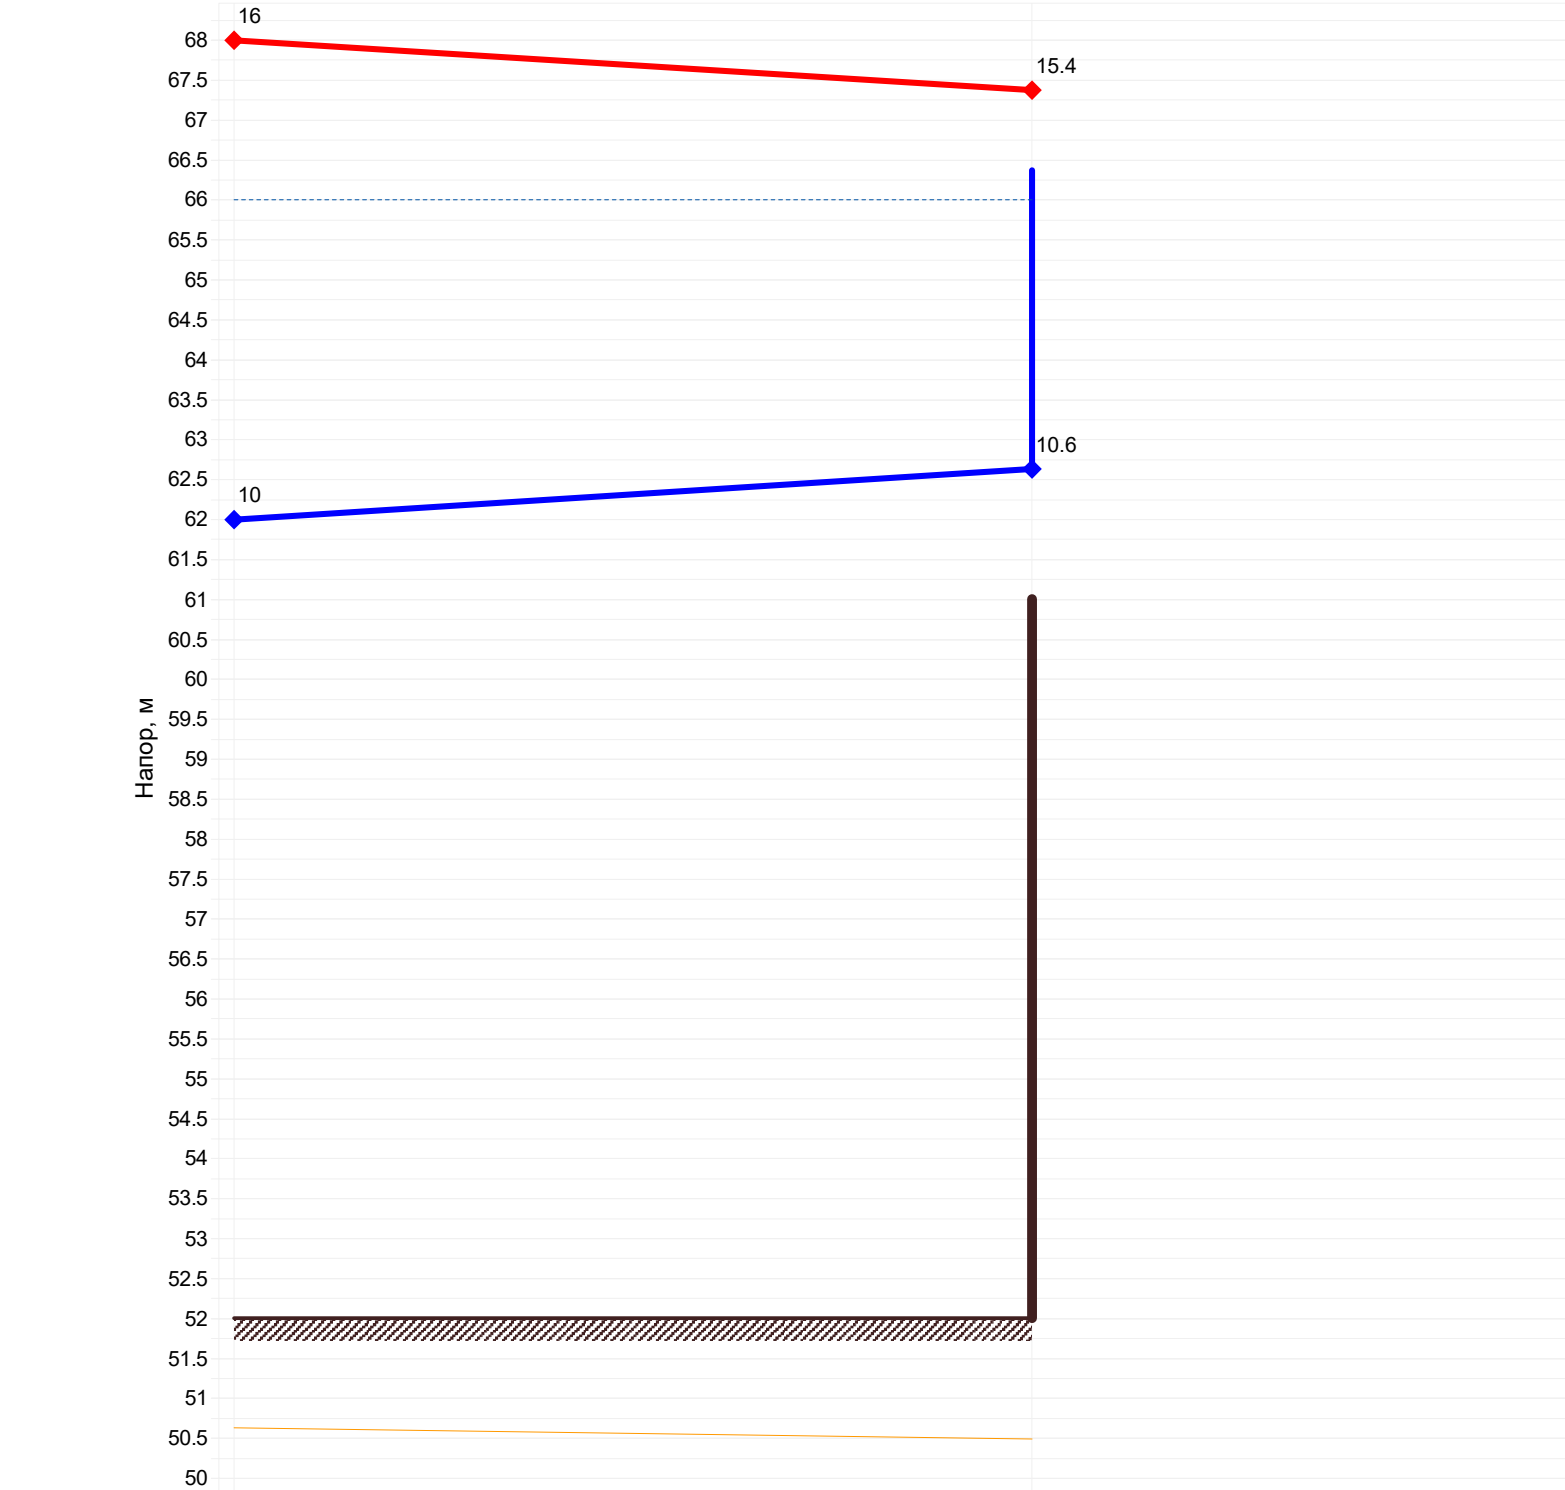

Наименование узла	Кот."Д/С №8"	Д/С №8
Геодезическая высота, м	52	52
Располагаемый напор, м	6	4.74
Длина участка, м	70	
Диаметр участка, м	0.05	
Потери напора в ПТ, м	0.628	
Потери напора в ОТ, м	0.628	
Скорость воды в ПТ, м/с	0.638	
Скорость воды в ОТ, м/с	-0.638	
Уд. линейные потери в ПТ, мм/м	8.621	
Уд. линейные потери в ОТ, мм/м	8.621	
Расход в ПТ, т/ч	4.4	
Расход в ОТ, т/ч	-4.4	