


Пьезометрический график от «Кот."Калинина,201"» до «ул.Калинина,201»

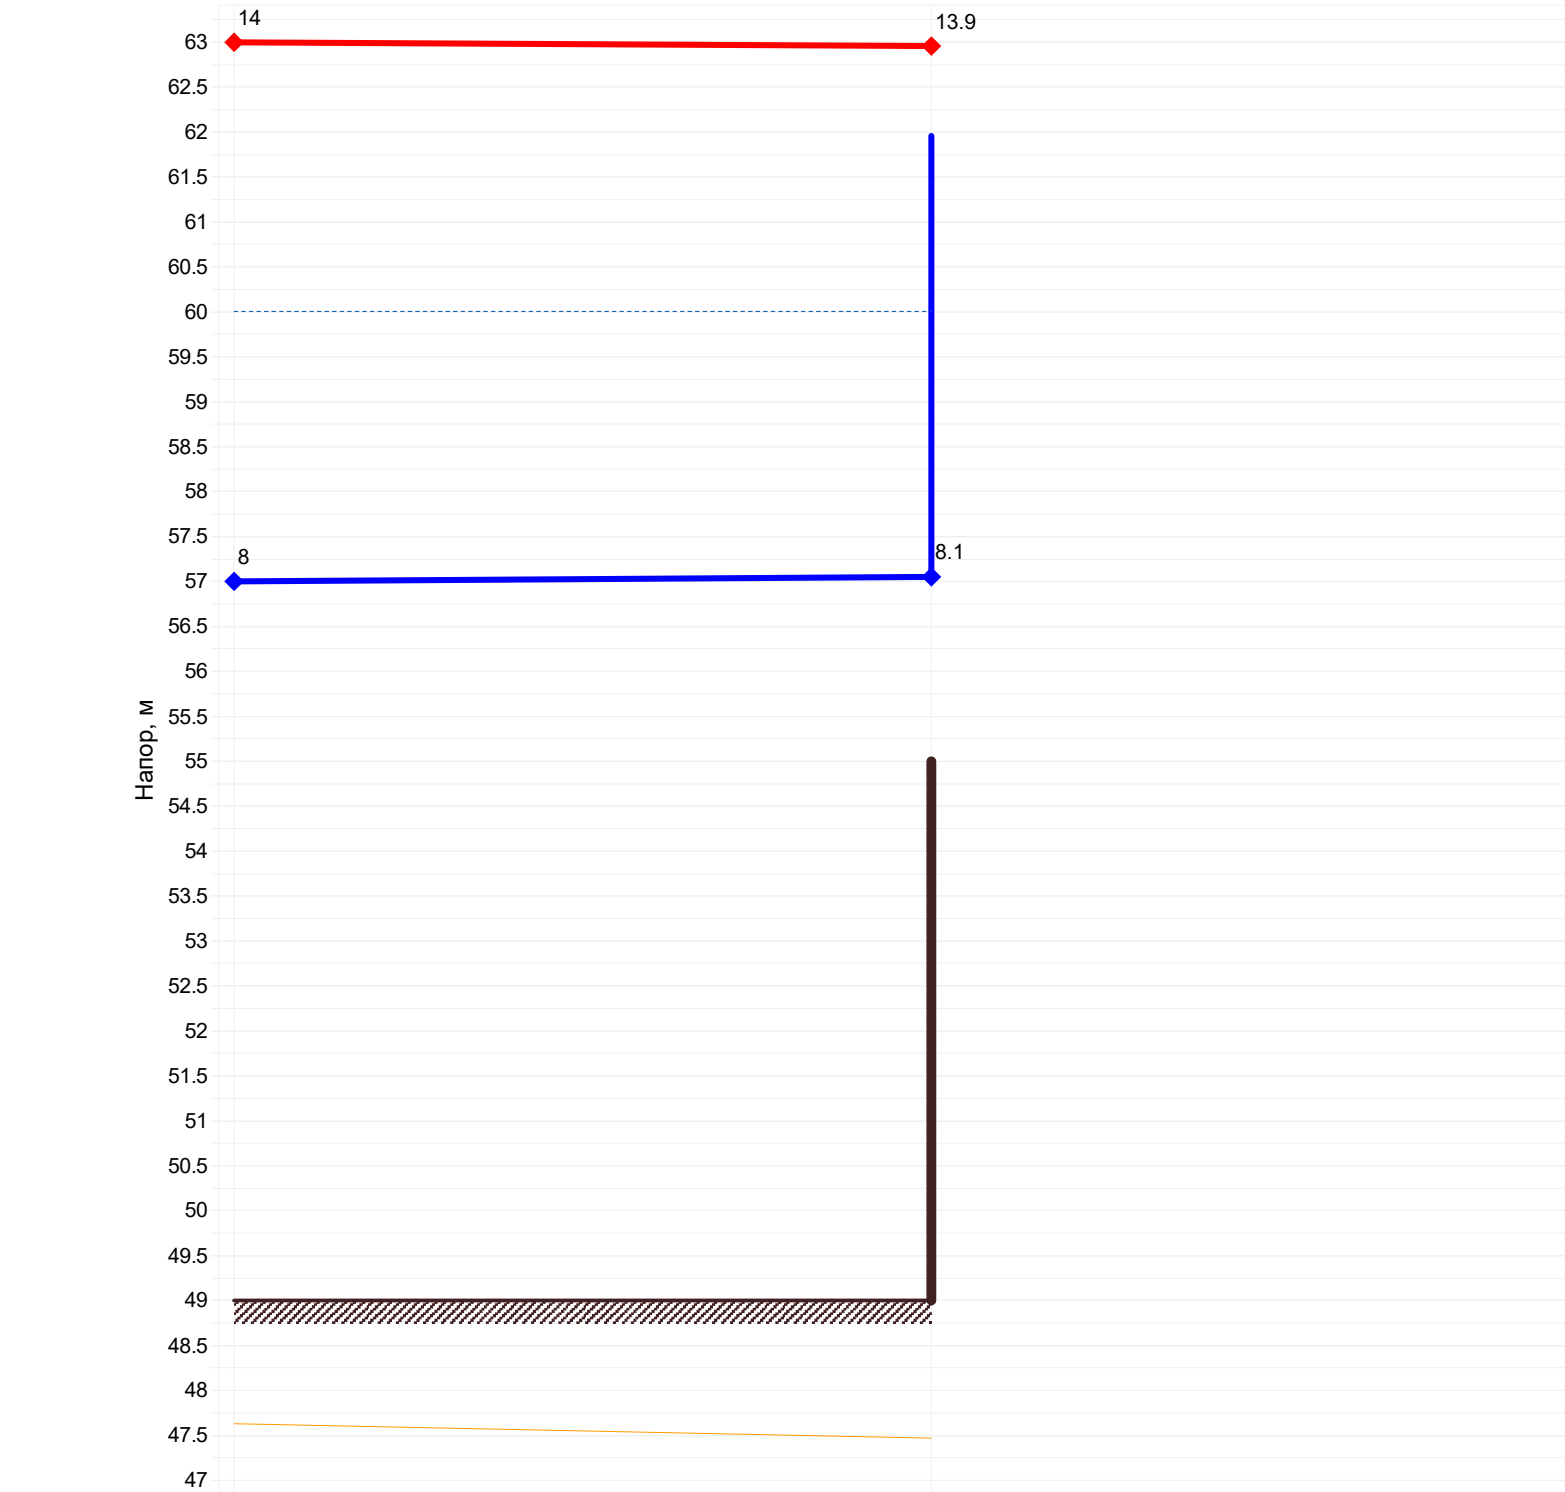

Наименование узла	Кот."Калинина,201"	ул.Калинина,201
Геодезическая высота, м	49	49
Располагаемый напор, м	6	5.91
Длина участка, м	30	
Диаметр участка, м	0.05	
Потери напора в ПТ, м	0.046	
Потери напора в ОТ, м	0.046	
Скорость воды в ПТ, м/с	0.238	
Скорость воды в ОТ, м/с	-0.238	
Уд. линейные потери в ПТ, мм/м	1.406	
Уд. линейные потери в ОТ, мм/м	1.406	
Расход в ПТ, т/ч	1.64	
Расход в ОТ, т/ч	-1.64	