


Пьезометрический график от «Кот."Калинина,205"» до «ул. Калинина д. 205»

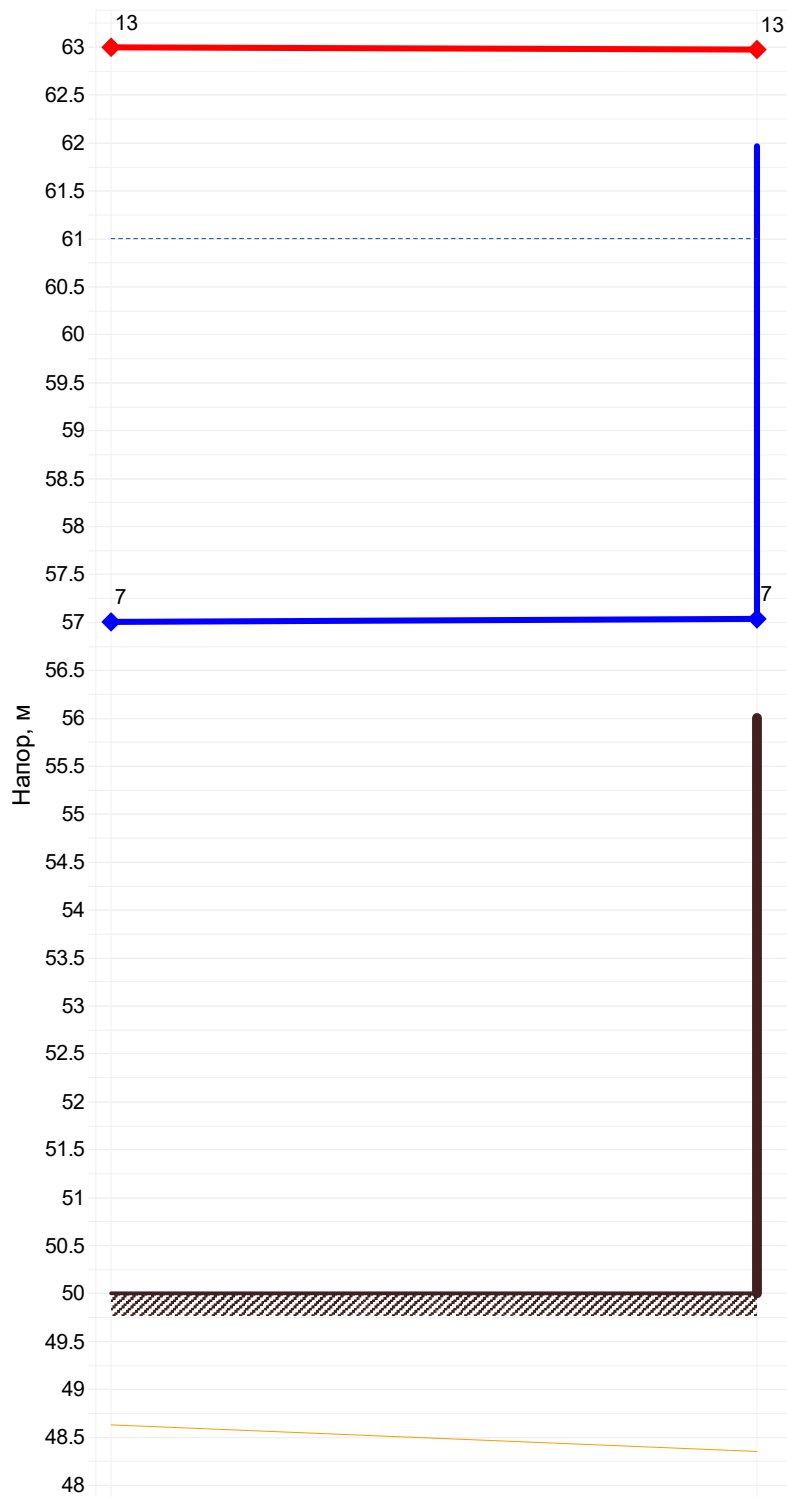

Наименование узла	Кот."Калинина,205"	ул. Калинина д. 205
Геодезическая высота, м	50	50
Располагаемый напор, м	6	5.93
Длина участка, м	40	
Диаметр участка, м	0.05	
Потери напора в ПТ, м	0.034	
Потери напора в ОТ, м	0.034	
Скорость воды в ПТ, м/с	0.174	
Скорость воды в ОТ, м/с	-0.174	
Уд. линейные потери в ПТ, мм/м	0.801	
Уд. линейные потери в ОТ, мм/м	0.801	
Расход в ПТ, т/ч	1.2	
Расход в ОТ, т/ч	-1.2	