


Пьезометрический график от «Кот."Калинина,207"» до «ул. Калинина д. 207»

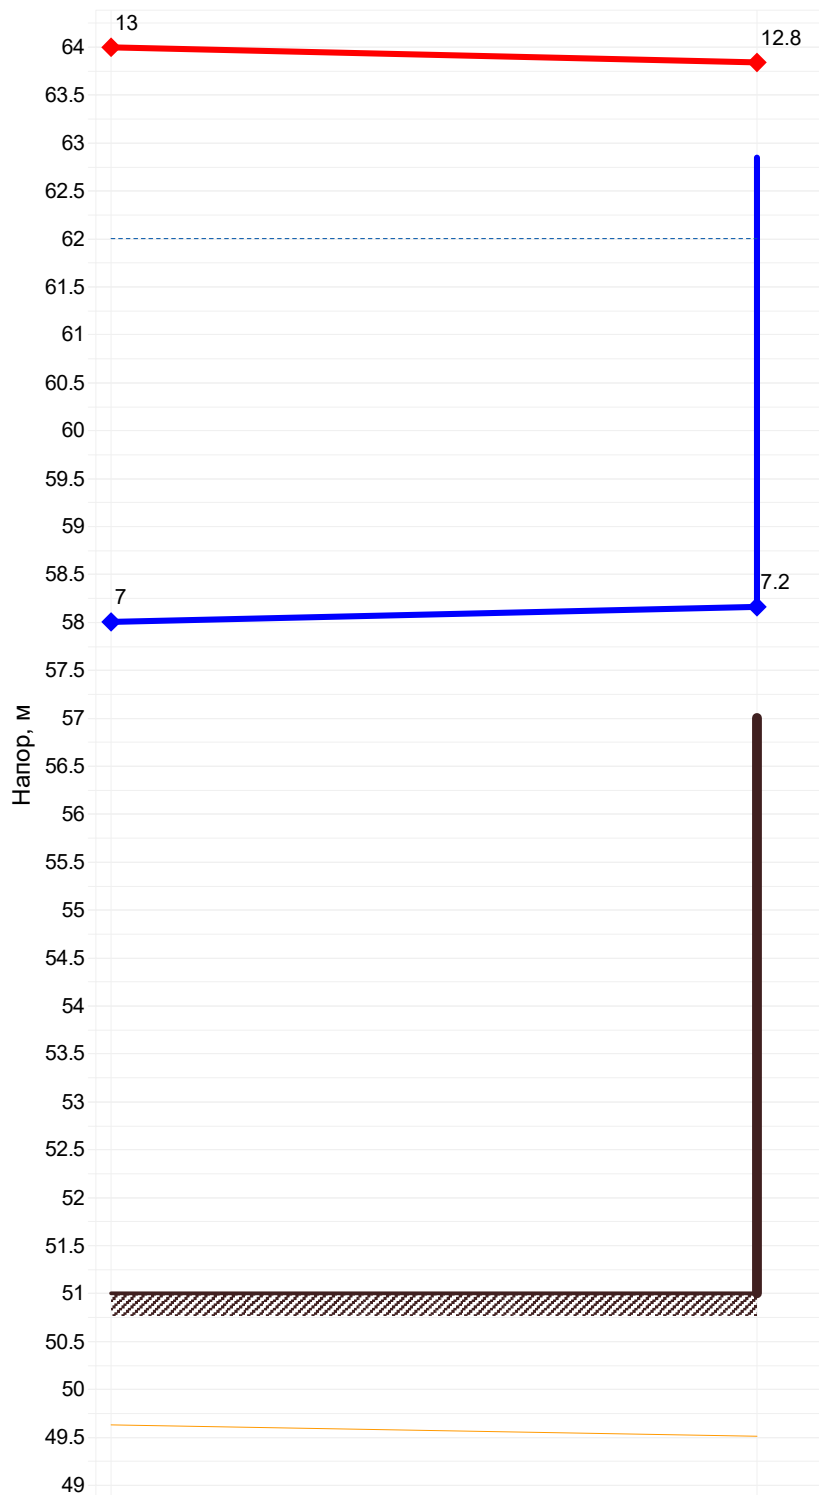

Наименование узла	Кот."Калинина,207"	ул. Калинина д. 207
Геодезическая высота, м	51	51
Располагаемый напор, м	6	5.68
Длина участка, м	40	
Диаметр участка, м	0.05	
Потери напора в ПТ, м	0.159	
Потери напора в ОТ, м	0.159	
Скорость воды в ПТ, м/с	0.406	
Скорость воды в ОТ, м/с	-0.406	
Уд. линейные потери в ПТ, мм/м	3.731	
Уд. линейные потери в ОТ, мм/м	3.731	
Расход в ПТ, т/ч	2.8	
Расход в ОТ, т/ч	-2.8	