


Схема теплосетей котельной "Волна"

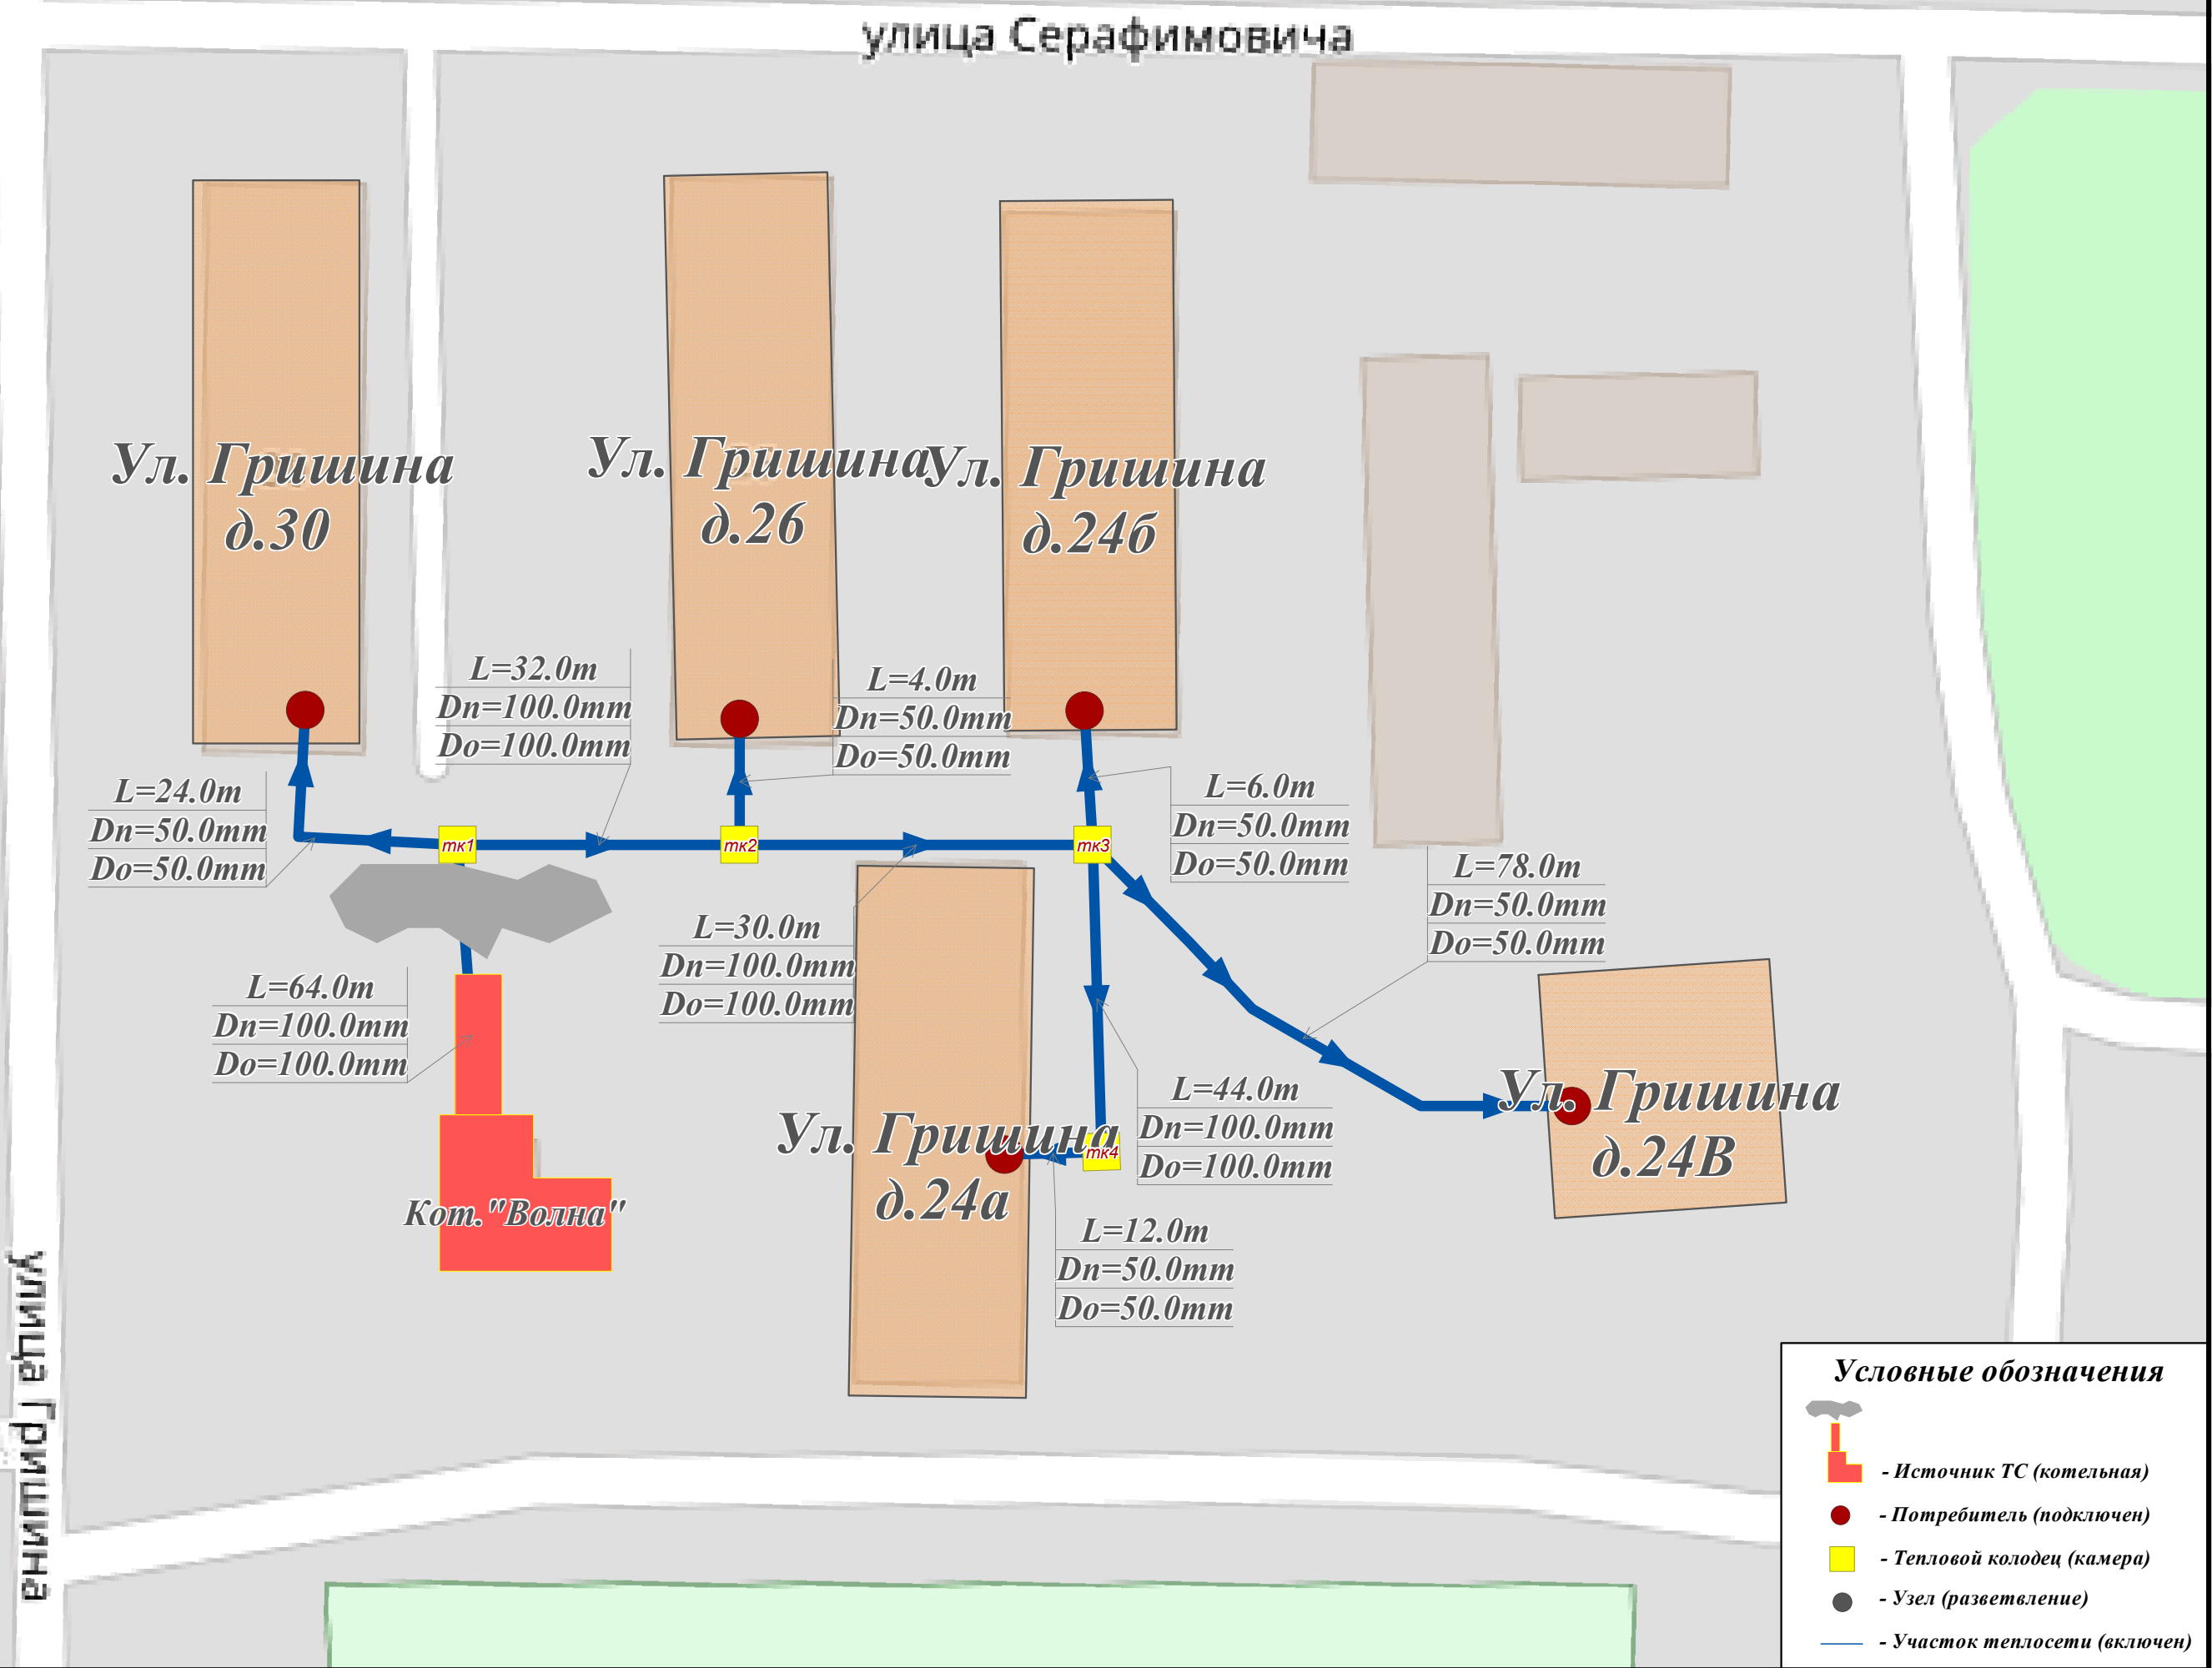

Условные обозначения

-  - Источник ТС (котельная)
-  - Потребитель (подключен)
-  - Тепловой колодец (камера)
-  - Узел (разветвление)
-  - Участок теплосети (включен)