


Схема теплосетей котельной "ЦРБ"

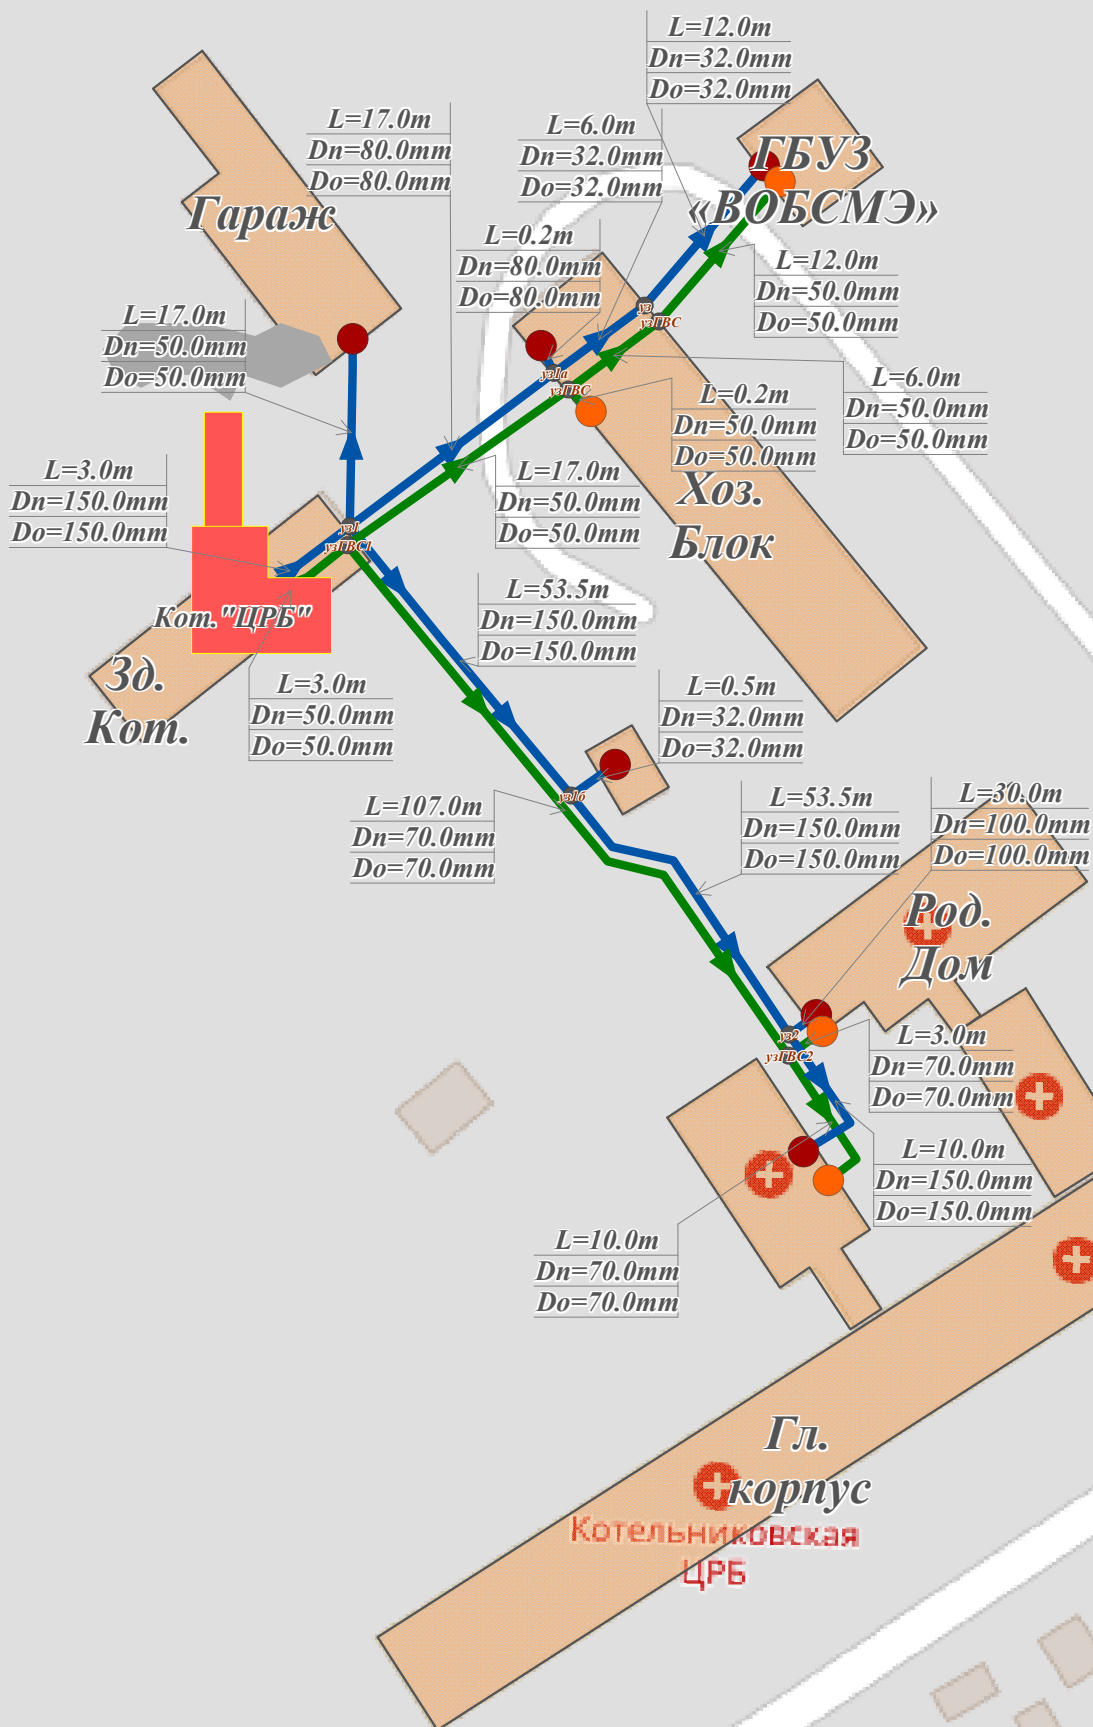

Условные обозначения

-  - Источник (включен)
-  - Потребитель ГВС (включен)
-  - Потребитель (включен)
-  - Тепловой колодец
-  - Узел (разветвление)
-  - Участок сети ГВС (включен)
-  - Участок сети (включен)