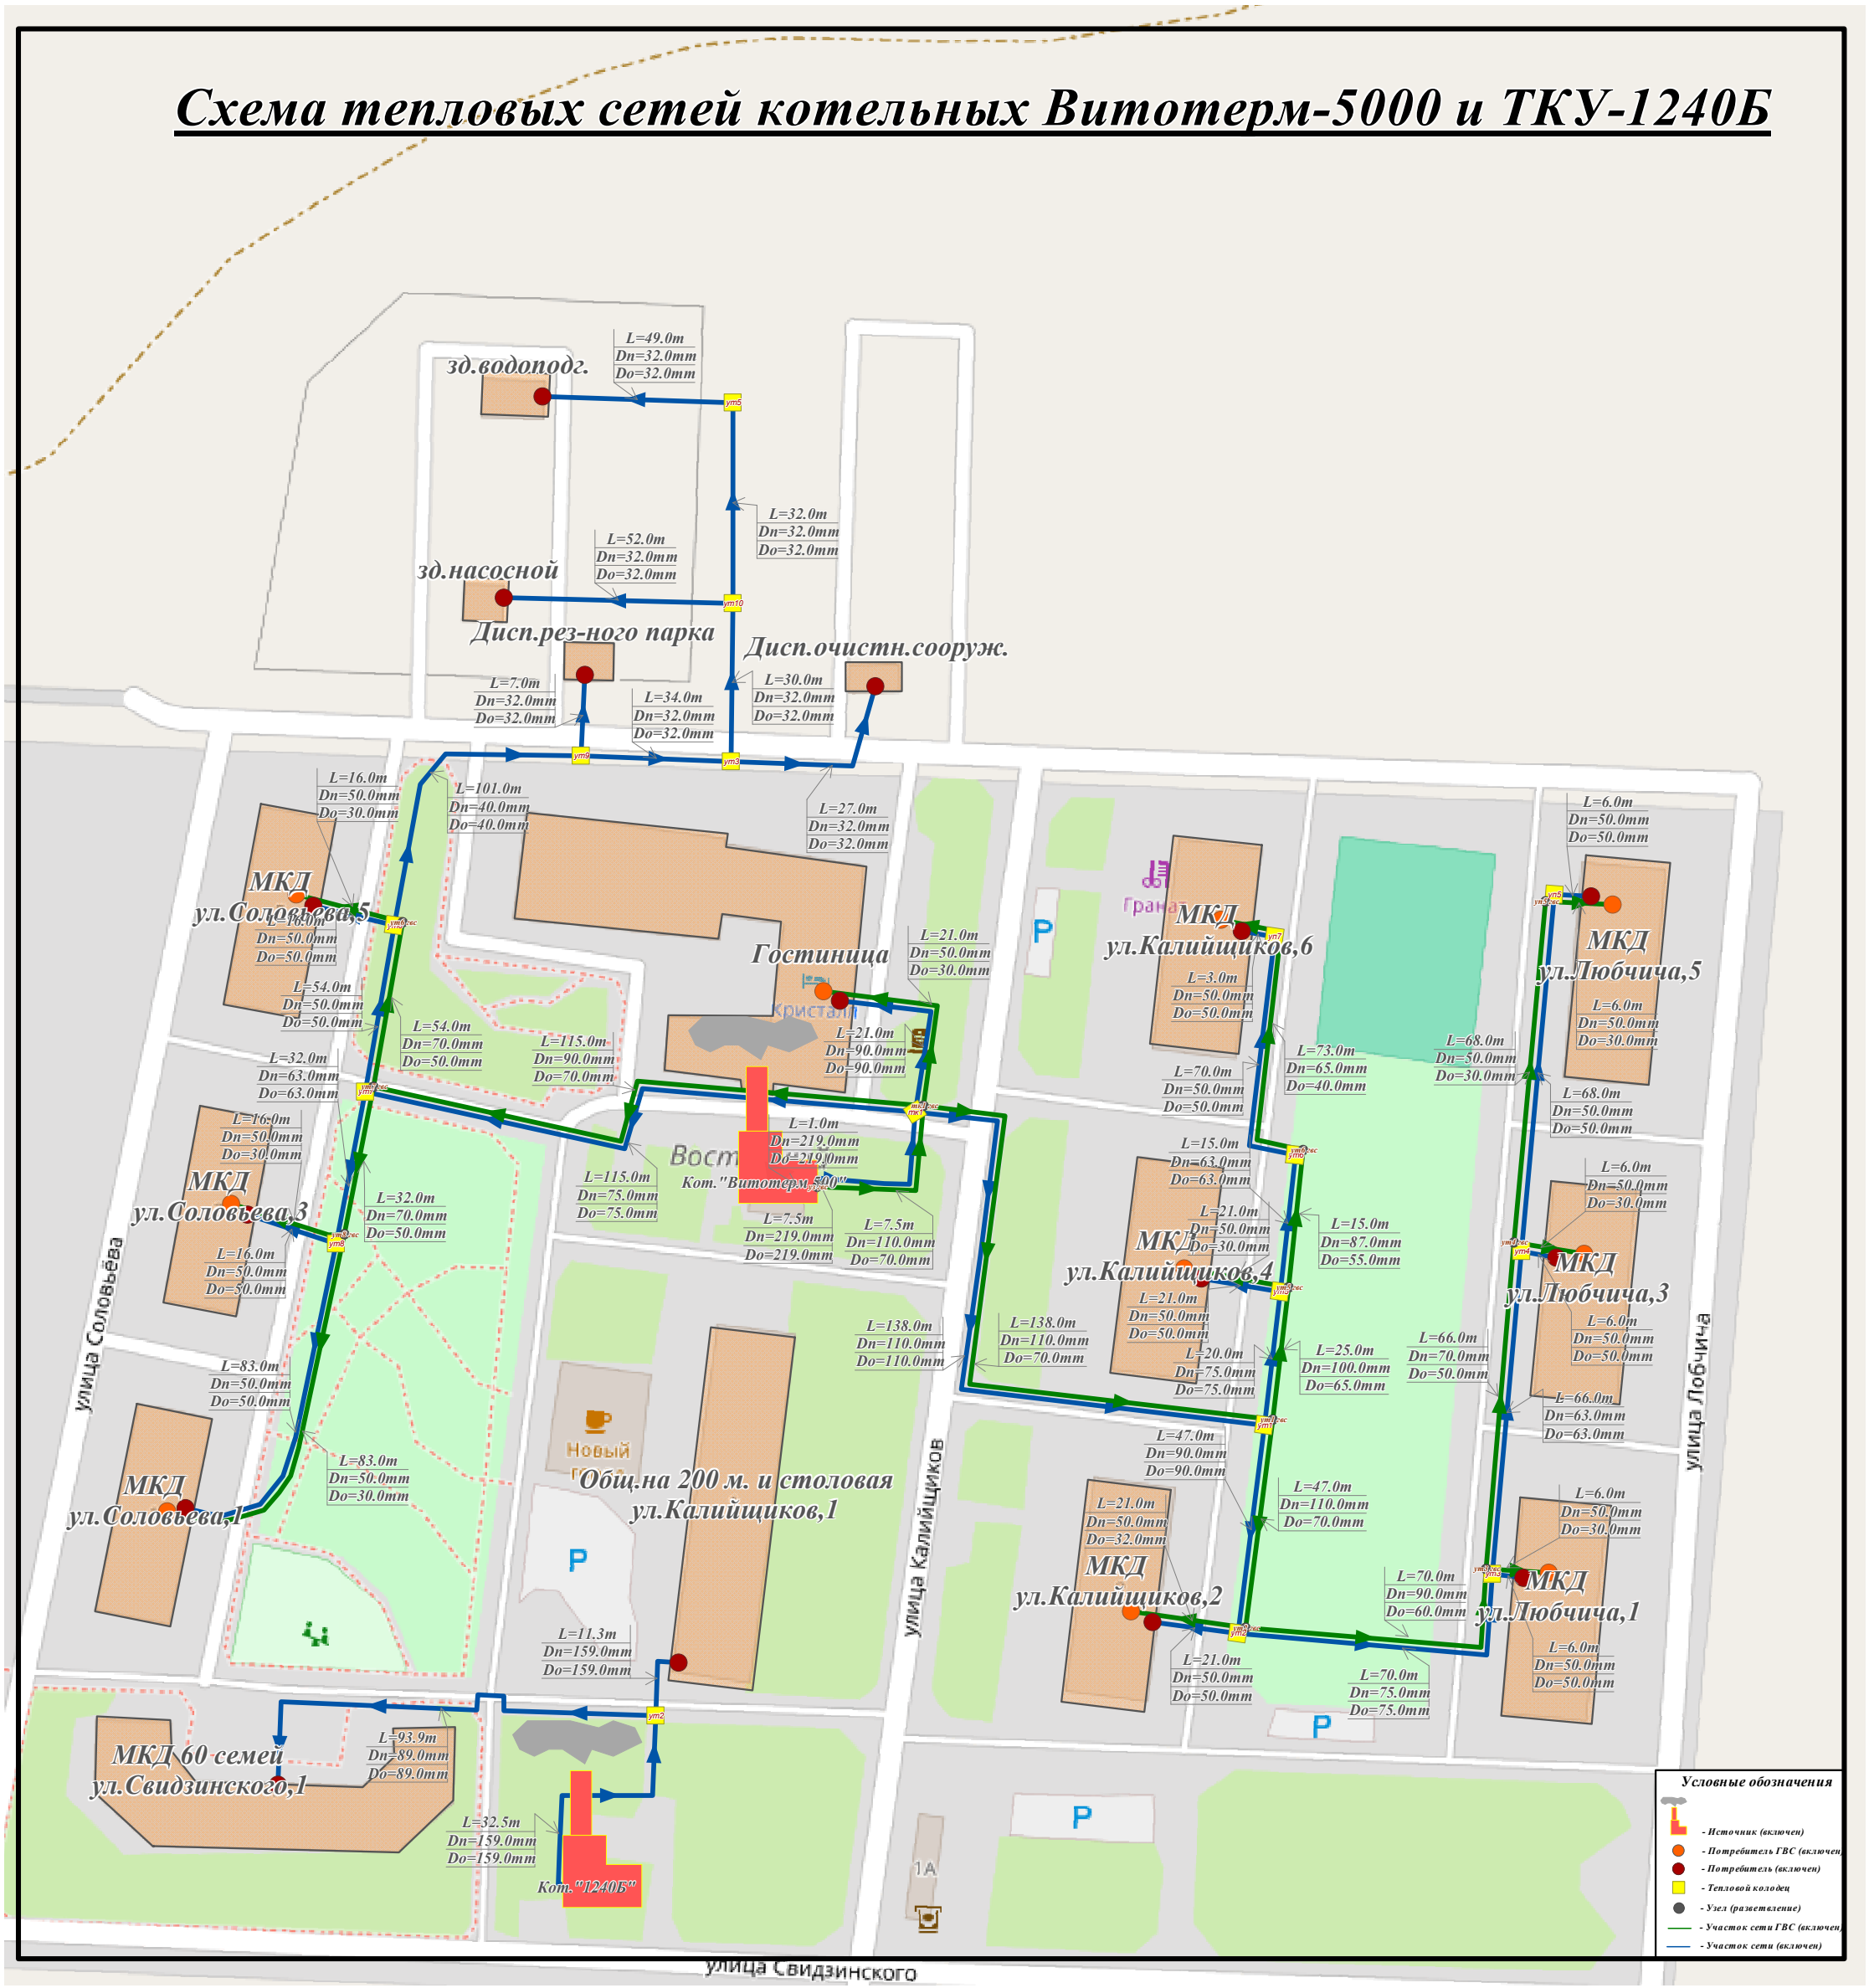Схема тепловых сетей котельных Витотерм-5000 и ТКУ-1240Б