

ОПИСАНИЕ МЕСТОПОЛОЖЕНИЯ ГРАНИЦ

Публичный сервитут в отношении земель и земельных участков в целях эксплуатации объекта электросетевого хозяйства федерального значения «ВЛ 220 кВ "Заход ВЛ-220 кВ на ПС "Котельниково" (от ВЛ 220 кВ Заливская-Котельниково)»

(наименование объекта, местоположение границ которого описано (далее - объект))

Раздел 1

Сведения об объекте

N п/п	Характеристики объекта	Описание характеристик
1	2	3
1	Местоположение объекта	Волгоградская область, Котельниковский муниципальный район, Захаровское сельское поселение, Котельниковское городское поселение, город Котельниково
2	Площадь объекта +/- величина погрешности определения площади (Р +/- Дельта Р)	408575+/- 224 м ²
3	Иные характеристики объекта	Публичный сервитут в отношении земель и земельных участков в целях эксплуатации объекта электросетевого хозяйства федерального значения «ВЛ 220 кВ "Заход ВЛ-220 кВ на ПС "Котельниково" (от ВЛ 220 кВ Заливская-Котельниково)» в соответствии с положением части 1 статьи 3.6 Федерального закона РФ от 25.10.2001 №137-ФЗ «О введении в действие Земельного кодекса РФ», сроком действия на 49 лет в интересах Публичного акционерного общества «Федеральная сетевая компания - Россети», ОГРН: 1024701893336, ИНН: 4716016979, адрес: 121353, г. Москва, вн.тер.г. муниципальный округ Можайский, ул. Беловежская, д. №4, тел. 8-800-200-18-81, info@fsk-ees.ru

Местоположение публичного сервитута:			
Волгоградская область, Котельниковский муниципальный район, Захаровское сельское поселение, Котельниковское городское поселение, город Котельниково			
Система координат		МСК-34, зона 1	
Метод определения координат		Аналитический	
Обозначение характерных точек границ публичного сервитута	Координаты, м		
	X	Y	Средняя квадратическая погрешность положения характерных точек (Mt), м
1	2	3	4
1	370775,14	1303502,31	0,10
2	370758,98	1303566,90	0,10
3	370657,37	1303588,49	0,10
4	370558,72	1303610,37	0,10
5	370497,09	1303779,97	0,10
6	370433,08	1303958,02	0,10
7	370330,01	1304244,06	0,10
8	370256,12	1304449,61	0,10
9	370181,96	1304655,22	0,10
10	370114,65	1304842,31	0,10
11	370071,84	1304961,08	0,10
12	369986,88	1305196,65	0,10
13	369907,63	1305418,86	0,10
14	369904,61	1305424,74	0,10
15	369899,72	1305429,98	0,10
16	369893,52	1305433,93	0,10
17	369886,87	1305435,86	0,10
18	369686,40	1305464,67	0,10
19	369462,73	1305497,98	0,10
20	369240,24	1305531,03	0,10
21	369016,08	1305564,12	0,10
22	368809,81	1305594,44	0,10
23	368605,50	1305624,77	0,10
24	368404,82	1305654,26	0,10
25	368178,08	1305687,69	0,10
26	367998,17	1305714,79	0,10
27	367883,83	1305870,94	0,10
28	367736,71	1306072,92	0,10
29	367592,83	1306271,01	0,10
30	367451,10	1306465,49	0,10
31	367344,65	1306611,66	0,10
32	367192,76	1306820,42	0,10
33	367047,58	1307019,65	0,10
34	366899,70	1307223,17	0,10
35	366820,87	1307331,46	0,10
36	366678,97	1307525,94	0,10
37	366542,39	1307715,20	0,10
38	366538,48	1307719,46	0,10
39	366533,23	1307722,96	0,10

40	366526,29	1307725,51	0,10
41	366519,38	1307725,97	0,10
42	366458,59	1307721,46	0,10
43	366461,98	1307663,61	0,10
44	366502,57	1307663,63	0,10
45	366629,24	1307489,75	0,10
46	366771,18	1307295,24	0,10
47	366849,97	1307187,01	0,10
48	366997,86	1306983,47	0,10
49	367143,05	1306784,22	0,10
50	367294,94	1306575,47	0,10
51	367401,40	1306429,28	0,10
52	367543,12	1306234,83	0,10
53	367686,98	1306036,73	0,10
54	367834,11	1305834,75	0,10
55	367956,36	1305665,40	0,10
56	367959,66	1305661,68	0,10
57	367964,16	1305658,39	0,10
58	367969,03	1305656,02	0,10
59	367973,90	1305654,82	0,10
60	368169,12	1305626,85	0,10
61	368395,86	1305593,42	0,10
62	368596,52	1305563,94	0,10
63	368800,82	1305533,62	0,10
64	369007,12	1305503,29	0,10
65	369231,23	1305470,21	0,10
66	369453,68	1305437,15	0,10
67	369677,47	1305403,83	0,10
68	369856,44	1305377,73	0,10
69	369929,01	1305175,86	0,10
70	370013,98	1304940,23	0,10
71	370056,79	1304821,47	0,10
72	370124,11	1304634,38	0,10
73	370198,26	1304428,78	0,10
74	370272,15	1304223,24	0,10
75	370375,22	1303937,20	0,10
76	370439,23	1303759,11	0,10
77	370506,75	1303570,71	0,10
78	370509,48	1303565,28	0,10
79	370513,85	1303560,31	0,10
80	370519,56	1303556,27	0,10
81	370525,73	1303554,04	0,10
82	370644,26	1303528,40	0,10
83	370763,17	1303502,03	0,10
84	370768,92	1303501,43	0,10
1	370775,14	1303502,31	0,10


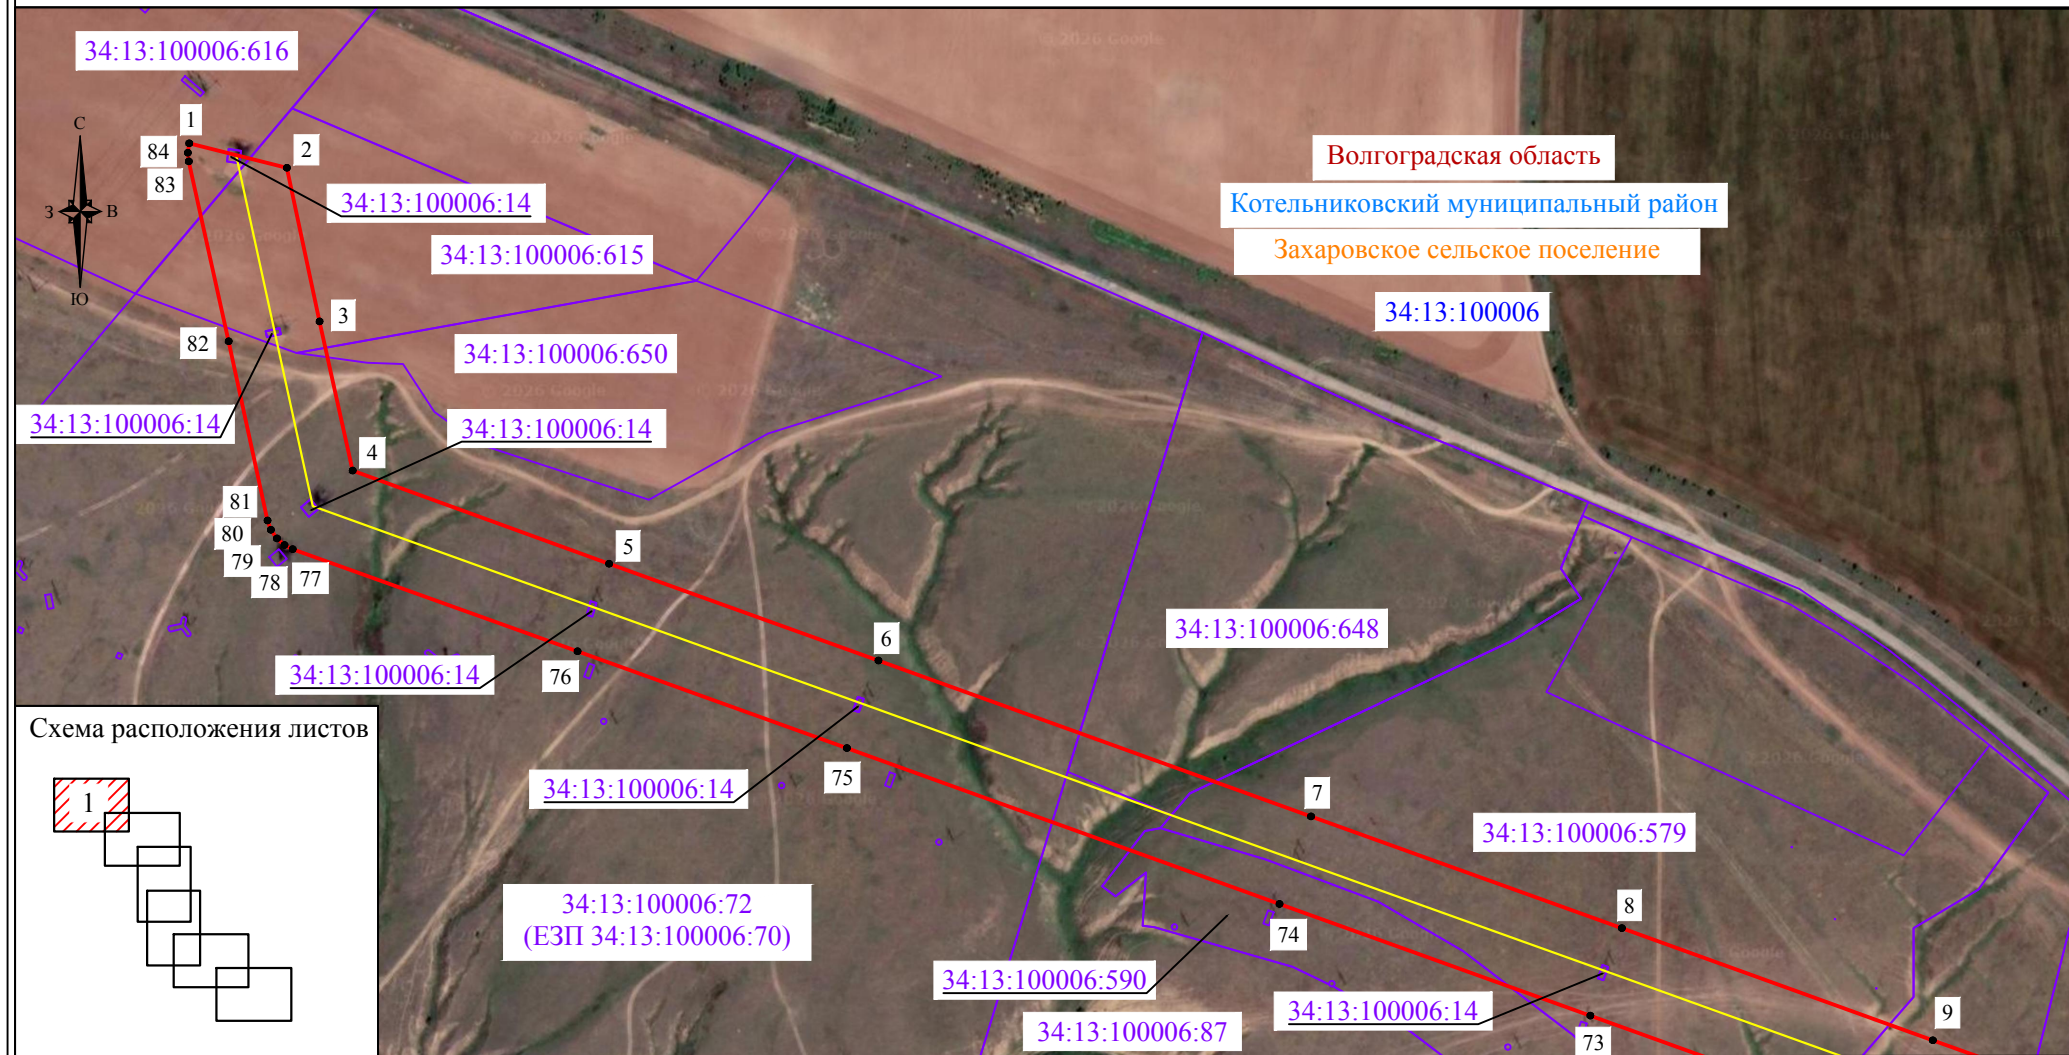


Схема расположения листов

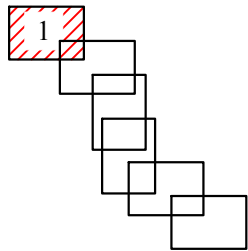

Масштаб 1:5000

Линия совмещения с листом № 2

Используемые условные знаки и обозначения:

- проектные границы публичного сервитута
- границы земельных участков, в отношении которых испрашивается публичный сервитут
- границы кадастровых кварталов, в отношении которых испрашивается публичный сервитут
- проектное местоположение инженерного сооружения
- установленные границы муниципального образования (сельского поселения, городского поселения)
- установленные границы населенных пунктов
- 1 - характерная точка проектных границ публичного сервитута

00:00:000000

- обозначение номера кадастровых кварталов, в отношении которых испрашивается публичный сервитут

00:00:000000:00

- обозначение кадастрового номера земельных участков, в отношении которых испрашивается публичный сервитут

Волгоградская область

- обозначение субъекта РФ

Котельниковский
муниципальный район

- обозначение муниципального образования (район)

Захаровское
сельское поселение

- обозначение муниципального образования (сельское поселение, городское поселение)

город Котельниково

- обозначение населенного пункта

Линия совмещения с листом № 1


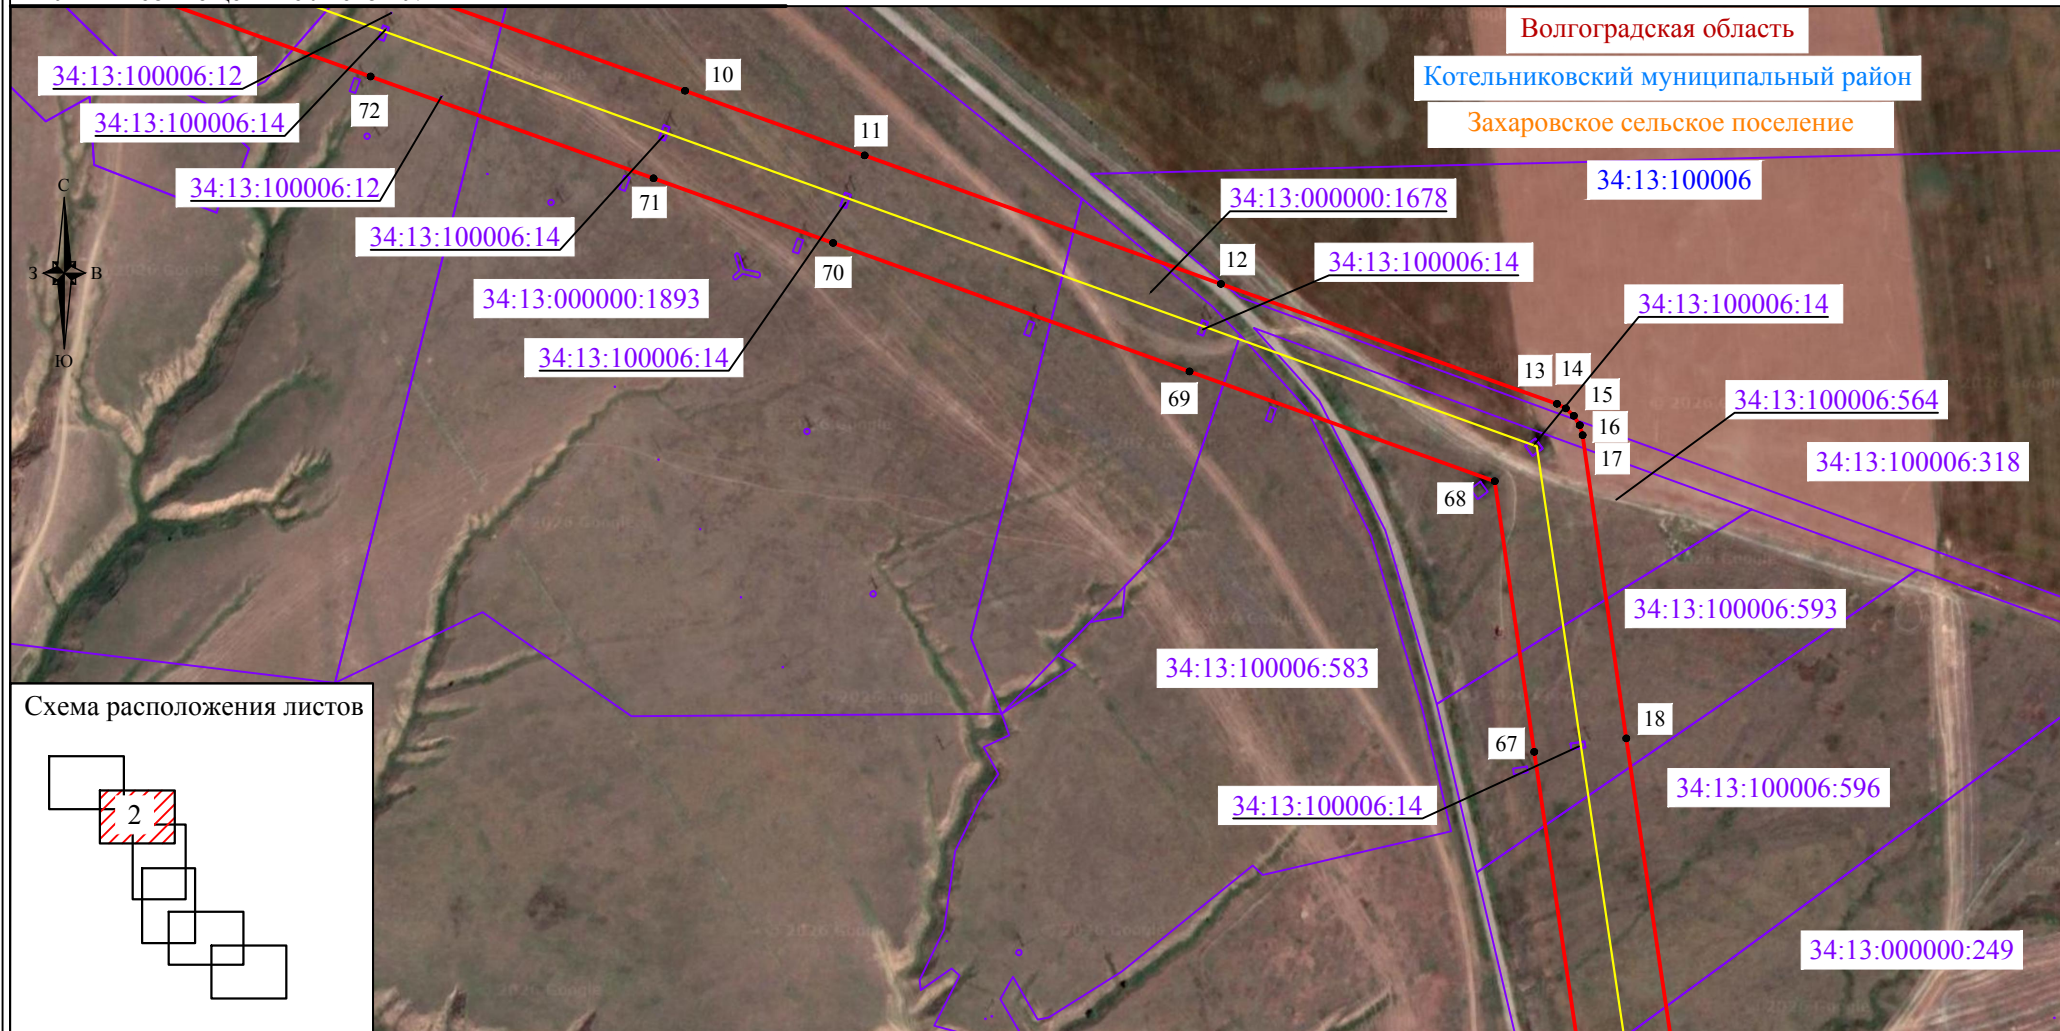


Схема расположения листов

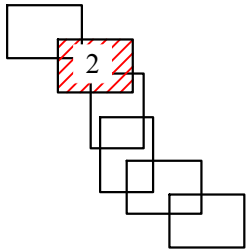

Масштаб 1:5000

Линия совмещения с листом № 3

Используемые условные знаки и обозначения:

- проектные границы публичного сервитута
- границы земельных участков, в отношении которых испрашивается публичный сервитут
- границы кадастровых кварталов, в отношении которых испрашивается публичный сервитут
- проектное местоположение инженерного сооружения
- установленные границы муниципального образования (сельского поселения, городского поселения)
- установленные границы населенных пунктов
- 1 - характерная точка проектных границ публичного сервитута

00:00:000000

00:00:000000:00

Волгоградская область
Котельниковский
муниципальный район
Захаровское
сельское поселение
город Котельниково

- обозначение номера кадастровых кварталов, в отношении которых испрашивается публичный сервитут
- обозначение кадастрового номера земельных участков, в отношении которых испрашивается публичный сервитут
- обозначение субъекта РФ
- обозначение муниципального образования (район)
- обозначение муниципального образования (сельское поселение, городское поселение)
- обозначение населенного пункта

Линия совмещения с листом № 4

	- проектные границы публичного сервитута
	- границы земельных участков, в отношении которых испрашивается публичный сервитут
	- границы кадастровых кварталов, в отношении которых испрашивается публичный сервитут
	- проектное местоположение инженерного сооружения
	- установленные границы муниципального образования (сельского поселения, городского поселения)
	- установленные границы населенных пунктов
	- характерная точка проектных границ публичного сервитута
00:00:000000	- обозначение номера кадастровых кварталов, в отношении которых испрашивается публичный сервитут
00:00:000000:00	- обозначение кадастрового номера земельных участков, в отношении которых испрашивается публичный сервитут
государственная область	- обозначение субъекта РФ
Котельниковский	- обозначение муниципального образования (район)
Муниципальный район	- обозначение муниципального образования (район)
Захаровское	- обозначение муниципального образования (сельское поселение, городское поселение)
Сельское поселение	- обозначение муниципального образования (сельское поселение, городское поселение)
Поселок Котельниково	- обозначение населенного пункта

Волгоградская область

Котельниковский муниципальный район

Захаровское сельское поселение

34:13:100006

34:13:100006:14

34:13:100006:79
(ЕЗП 34:13:100006:76)

34:13:100006:87

34:13:100006:14

34:13:100006:14

34:13:000000:249

34:13:100006:648

34:13:100006:14

Схема расположения листов

4

Линия совмещения с листом № 5

	- проектные границы публичного сервитута
	- границы земельных участков, в отношении которых испрашивается публичный сервитут
	- границы кадастровых кварталов, в отношении которых испрашивается публичный сервитут
	- проектное местоположение инженерного сооружения
	- установленные границы муниципального образования (сельского поселения, городского поселения)
	- установленные границы населенных пунктов
	- характерная точка проектных границ публичного сервитута
00:00:000000	- обозначение номера кадастровых кварталов, в отношении которых испрашивается публичный сервитут
00:00:000000:00	- обозначение кадастрового номера земельных участков, в отношении которых испрашивается публичный сервитут
государственная область	- обозначение субъекта РФ
Котельниковский	
муниципальный район	- обозначение муниципального образования (район)
Захаровское	
сельское поселение	- обозначение муниципального образования (сельское поселение, городское поселение)
поселок Котельниково	- обозначение населенного пункта

Линия совмещения с листом № 4


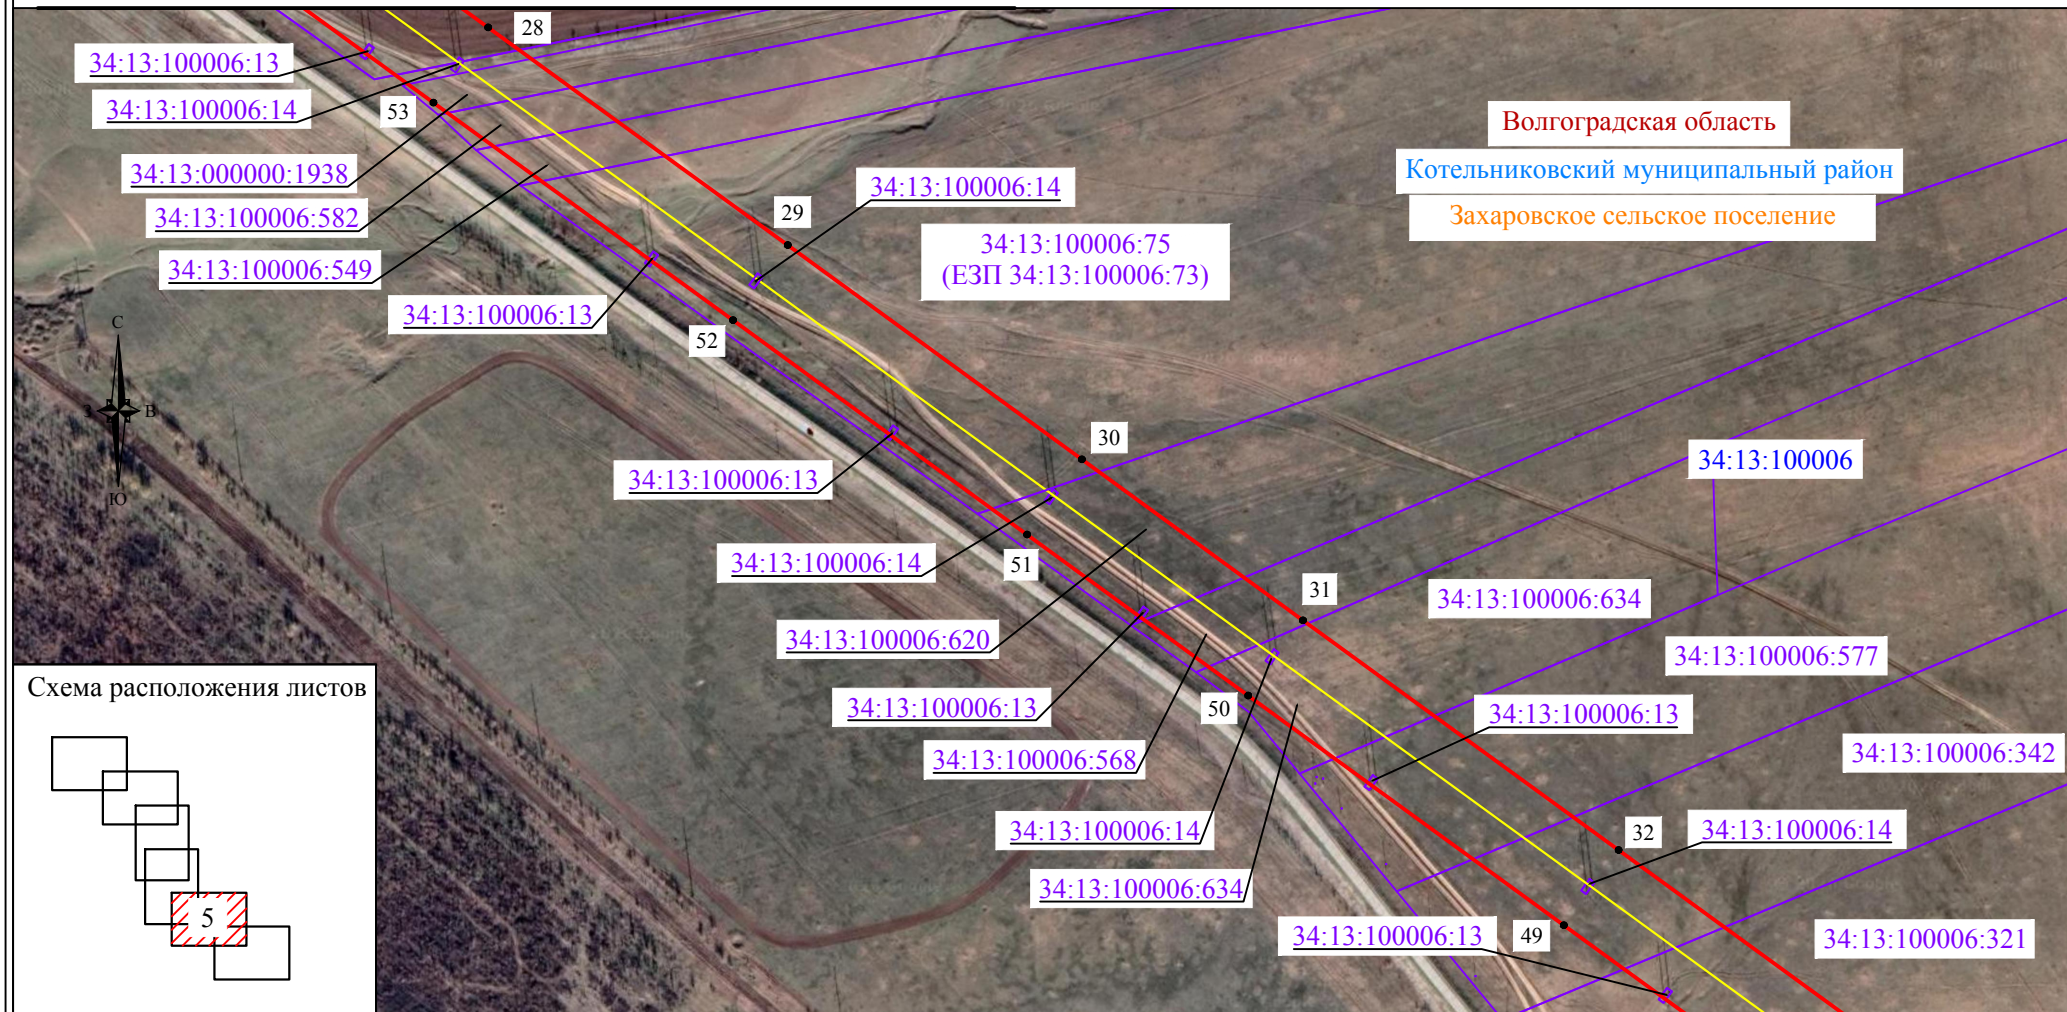


Схема расположения листов

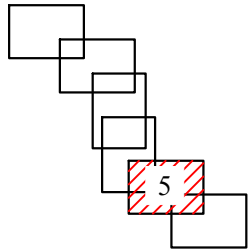

Масштаб 1:5000

Используемые условные знаки и обозначения:

- проектные границы публичного сервитута
- границы земельных участков, в отношении которых испрашивается публичный сервитут
- границы кадастровых кварталов, в отношении которых испрашивается публичный сервитут
- проектное местоположение инженерного сооружения
- установленные границы муниципального образования (сельского поселения, городского поселения)
- установленные границы населенных пунктов
- 1 - характерная точка проектных границ публичного сервитута

00:00:000000


00:00:000000:00

Волгоградская область
Котельниковский
муниципальный район
Захаровское
сельское поселение
город Котельниково

- обозначение номера кадастровых кварталов, в отношении которых испрашивается публичный сервитут
- обозначение кадастрового номера земельных участков, в отношении которых испрашивается публичный сервитут
- обозначение субъекта РФ
- обозначение муниципального образования (район)
- обозначение муниципального образования (сельское поселение, городское поселение)
- обозначение населенного пункта

Линия совмещения с листом № 6

Линия совмещения с листом № 5

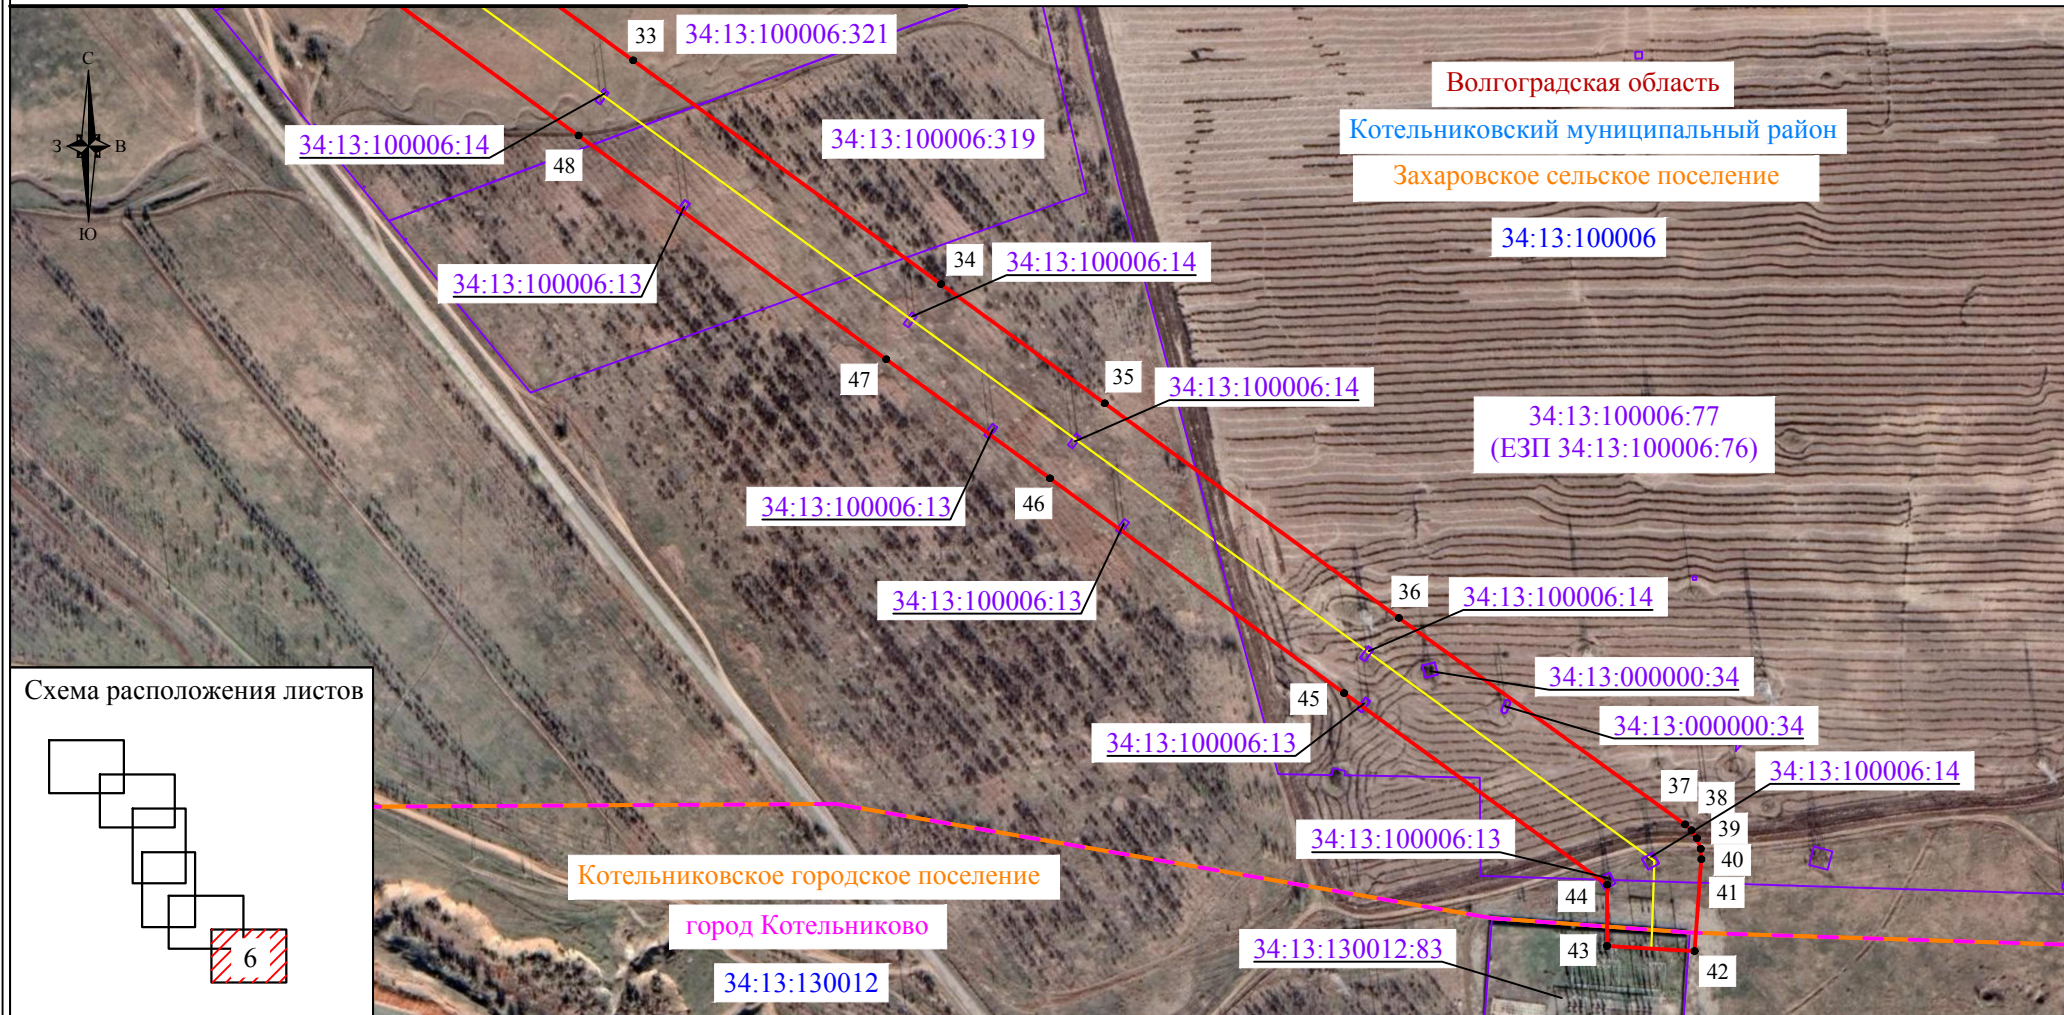

Масштаб 1:5000

Используемые условные знаки и обозначения:

- проектные границы публичного сервитута
- границы земельных участков, в отношении которых испрашивается публичный сервитут
- границы кадастровых кварталов, в отношении которых испрашивается публичный сервитут
- проектное местоположение инженерного сооружения
- установленные границы муниципального образования (сельского поселения, городского поселения)
- установленные границы населенных пунктов
- 1 - характерная точка проектных границ публичного сервитута

00:00:000000

- обозначение номера кадастровых кварталов, в отношении которых испрашивается публичный сервитут

00:00:000000:00

- обозначение кадастрового номера земельных участков, в отношении которых испрашивается публичный сервитут

Волгоградская область

- обозначение субъекта РФ

Котельниковский

- обозначение муниципального образования (район)

муниципальный район

Захаровское

- обозначение муниципального образования (сельское поселение, городское поселение)

сельское поселение

город Котельниково

- обозначение населенного пункта