


# Разбивочный план территории М1:500

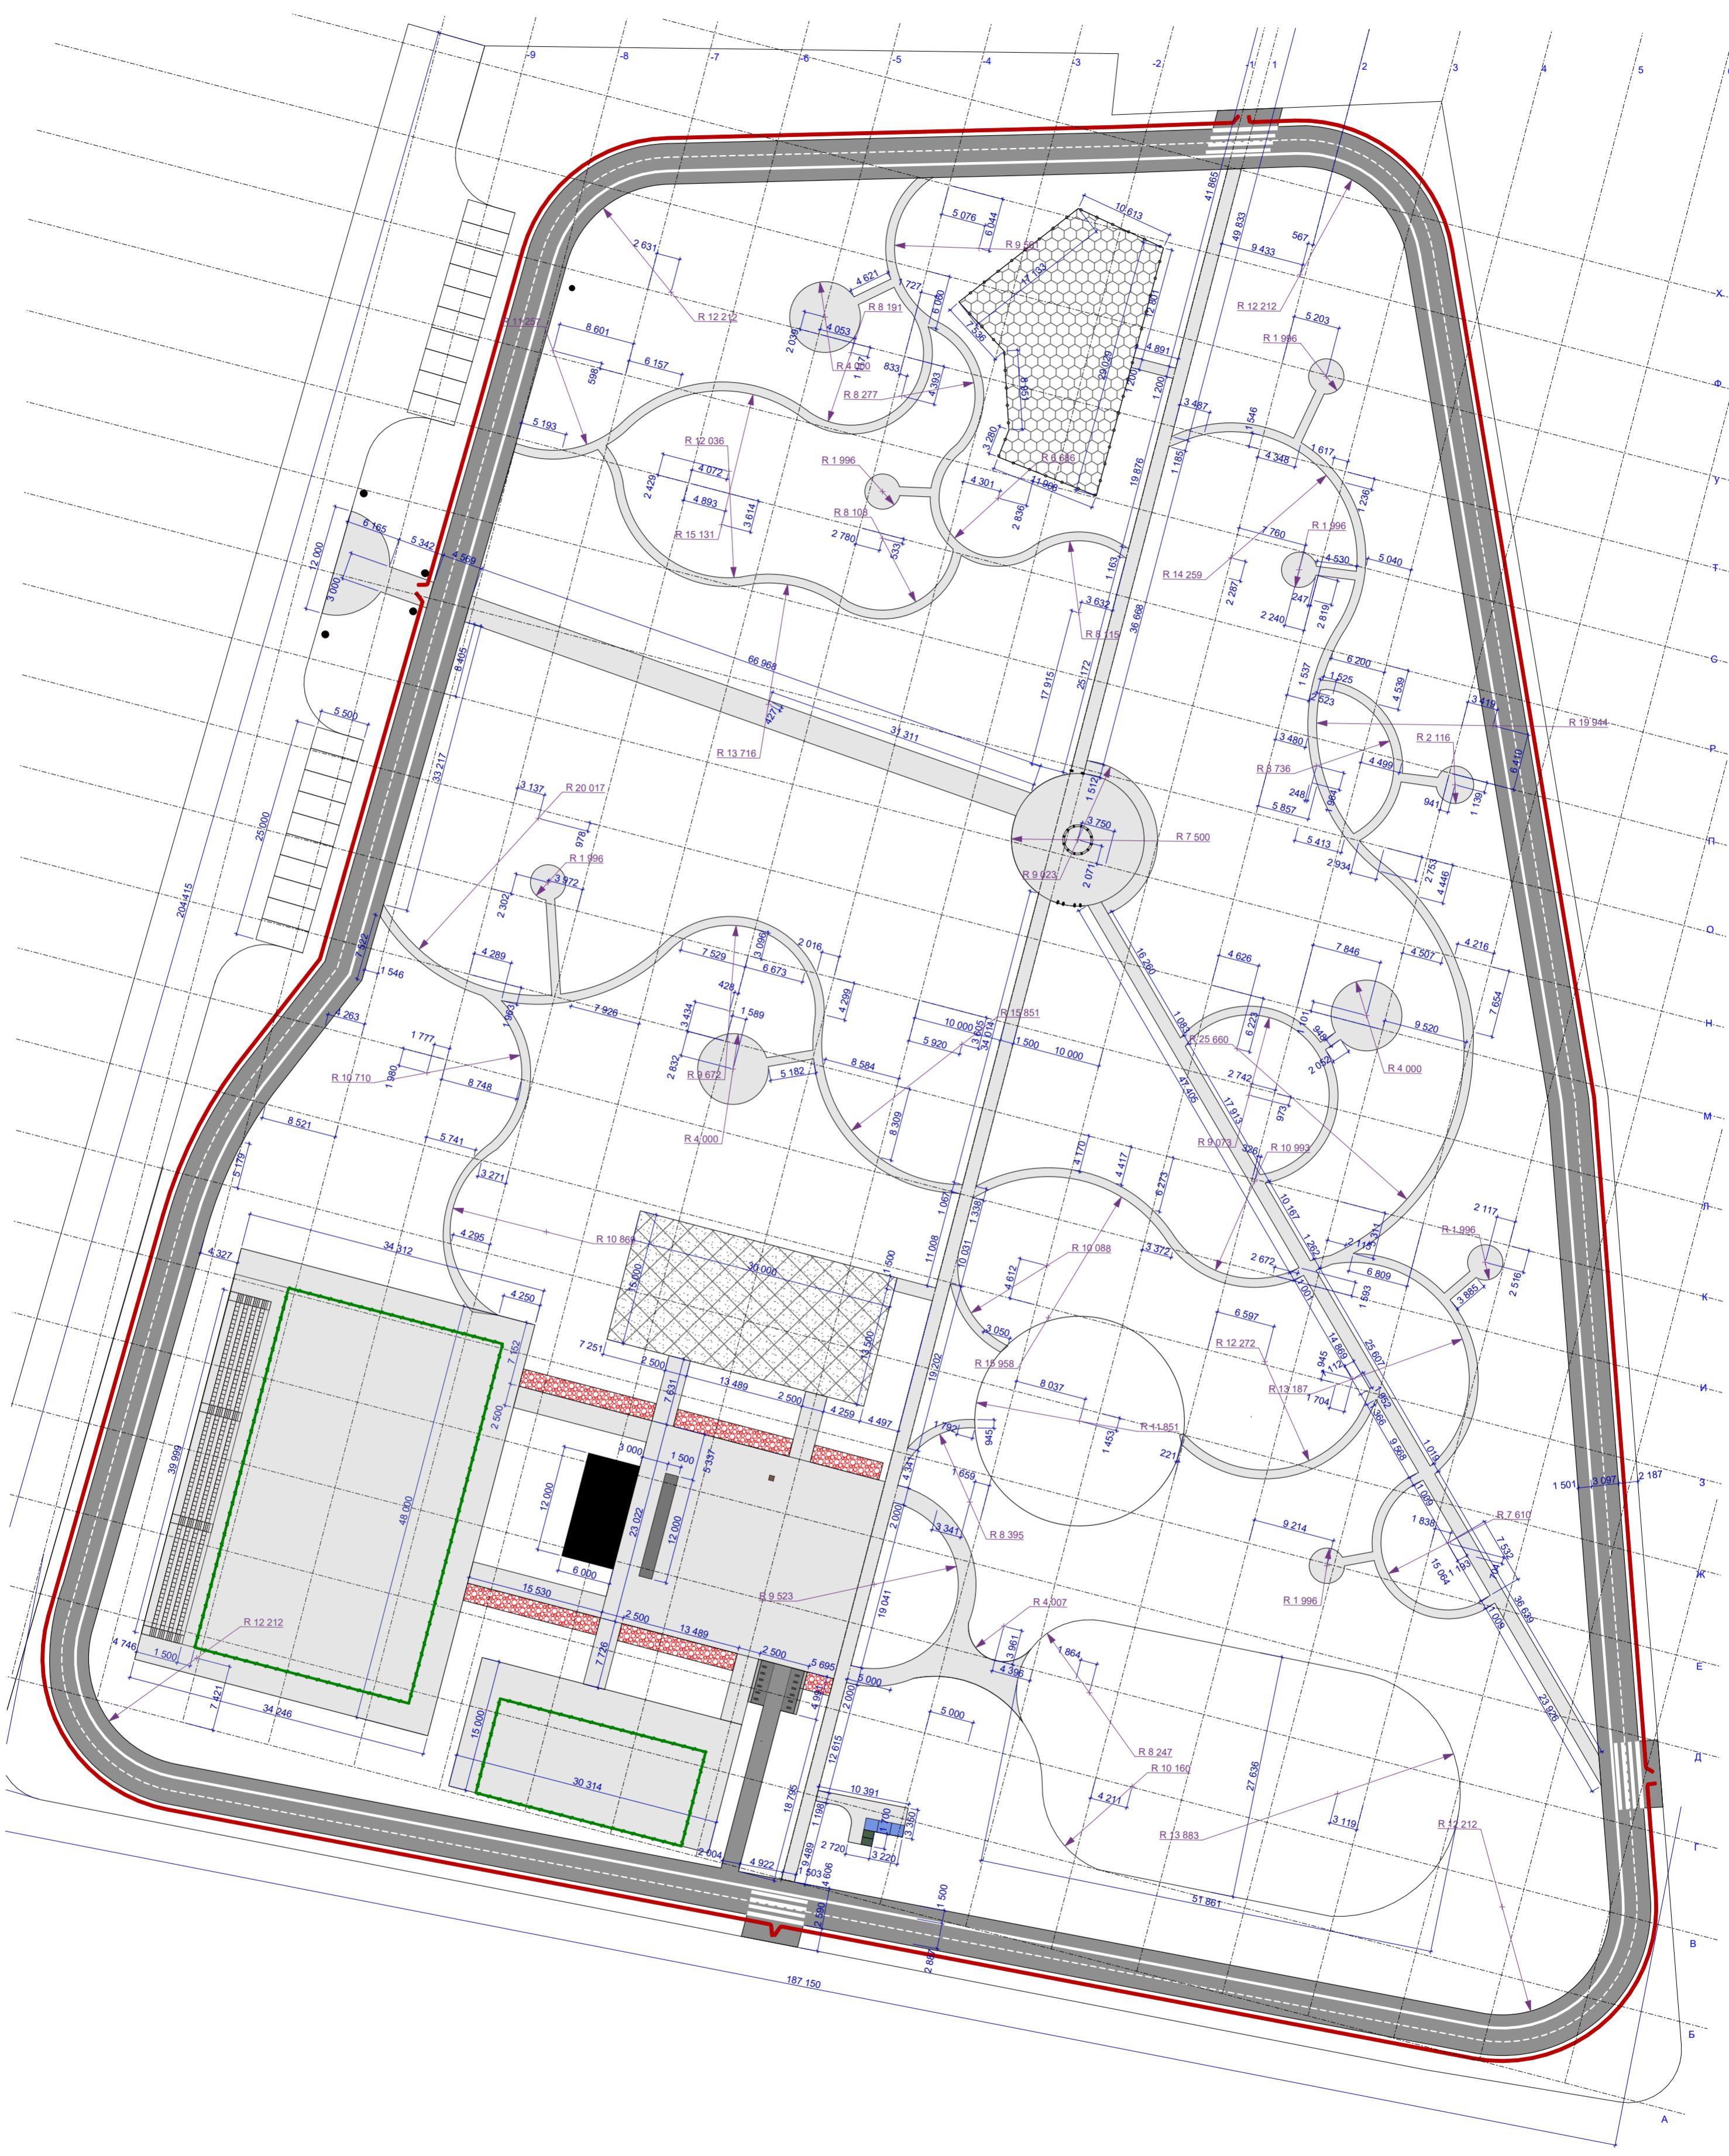

						Парк "Победы" г. Котельниково, Котельниковского р-на Волгоградской обл.		
Изм.	Колуч	Лист	№Док	Подп.	Дата	Благоустройство территории		
						Разбивочный план М 1:500		
Выполнил Поморцева Ю.С.						Стадия		
Проверил Бирюльгина О.С.						Лист		
						Листов		
						ООО "Рай-грасс"		