Пьезометрический график от «Кот."138 квартал"» до «ул.Гришина, д. 20»

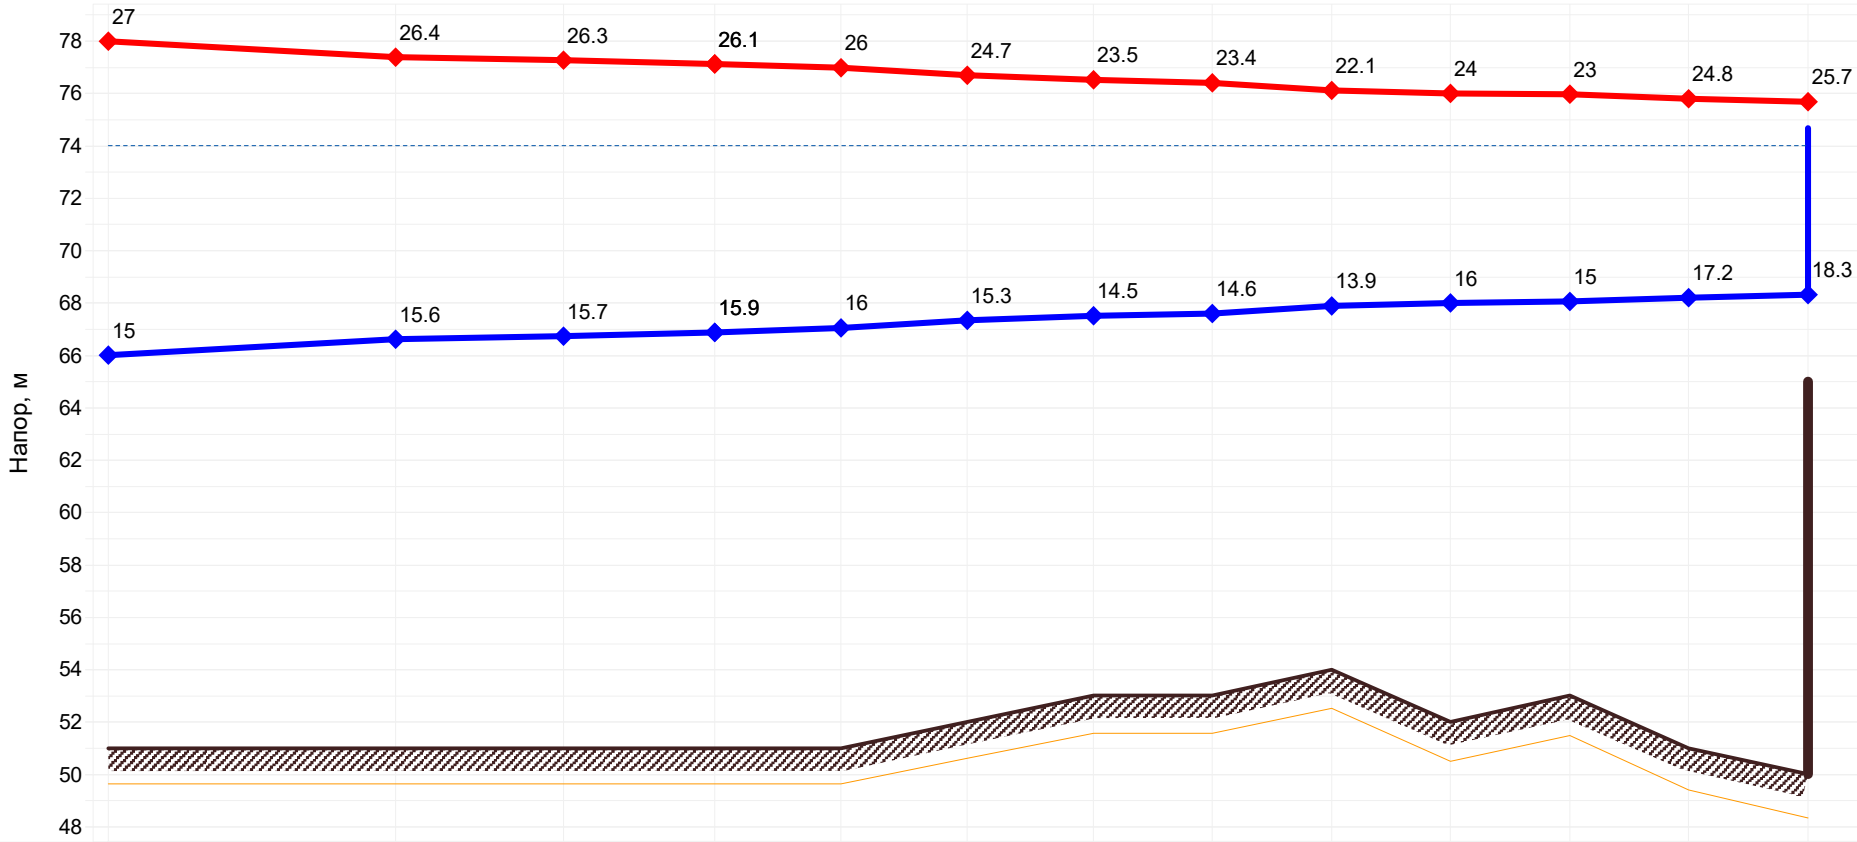

Наименование узла	Кот."138 квартал"	узк1	узк3	Зад1	узк4	тк1	тк2	тк3	тк4	тк5	тк7	тк8	ул.Гришина, д. 20
Геодезическая высота, м	51	51	51	51	51	52	53	53	54	52	53	51	50
Располагаемый напор, м	12	10.762	10.522	10.265	9.941	9.353	8.998	8.816	8.239	7.989	7.917	7.603	7.35
Длина участка, м	11.7	3	1.3	4.7	109.9	85	49	83	44	43	65	49	
Диаметр участка, м	0.15	0.15	0.15	0.15	0.2	0.2	0.2	0.15	0.15	0.15	0.1	0.08	
Потери напора в ПТ, м	0.619	0.12	0.129	0.162	0.294	0.178	0.091	0.289	0.125	0.036	0.157	0.126	
Потери напора в ОТ, м	0.619	0.12	0.129	0.162	0.294	0.178	0.091	0.289	0.125	0.036	0.157	0.126	
Скорость воды в ПТ, м/с	2.299	1.264	1.394	1.394	0.784	0.676	0.6	0.753	0.643	0.336	0.485	0.433	
Скорость воды в ОТ, м/с	-2.299	-1.264	-1.394	-1.394	-0.784	-0.676	-0.6	-0.753	-0.643	-0.336	-0.485	-0.433	
Уд. линейные потери в ПТ, мм/м	25.914	8.195	9.876	9.876	2.339	1.769	1.417	3.07	2.28	0.682	2.202	2.349	
Уд. линейные потери в ОТ, мм/м	25.914	8.195	9.876	9.876	2.339	1.769	1.417	3.07	2.28	0.682	2.202	2.349	
Расход в ПТ, т/ч	142.61	78.4	86.44	86.44	86.44	74.52	66.2	46.72	39.88	20.84	13.36	7.64	
Расход в ОТ, т/ч	-142.61	-78.4	-86.44	-86.44	-86.44	-74.52	-66.2	-46.72	-39.88	-20.84	-13.36	-7.64	