Пьезометрический график от «Кот."103 кв."» до «Магазин»

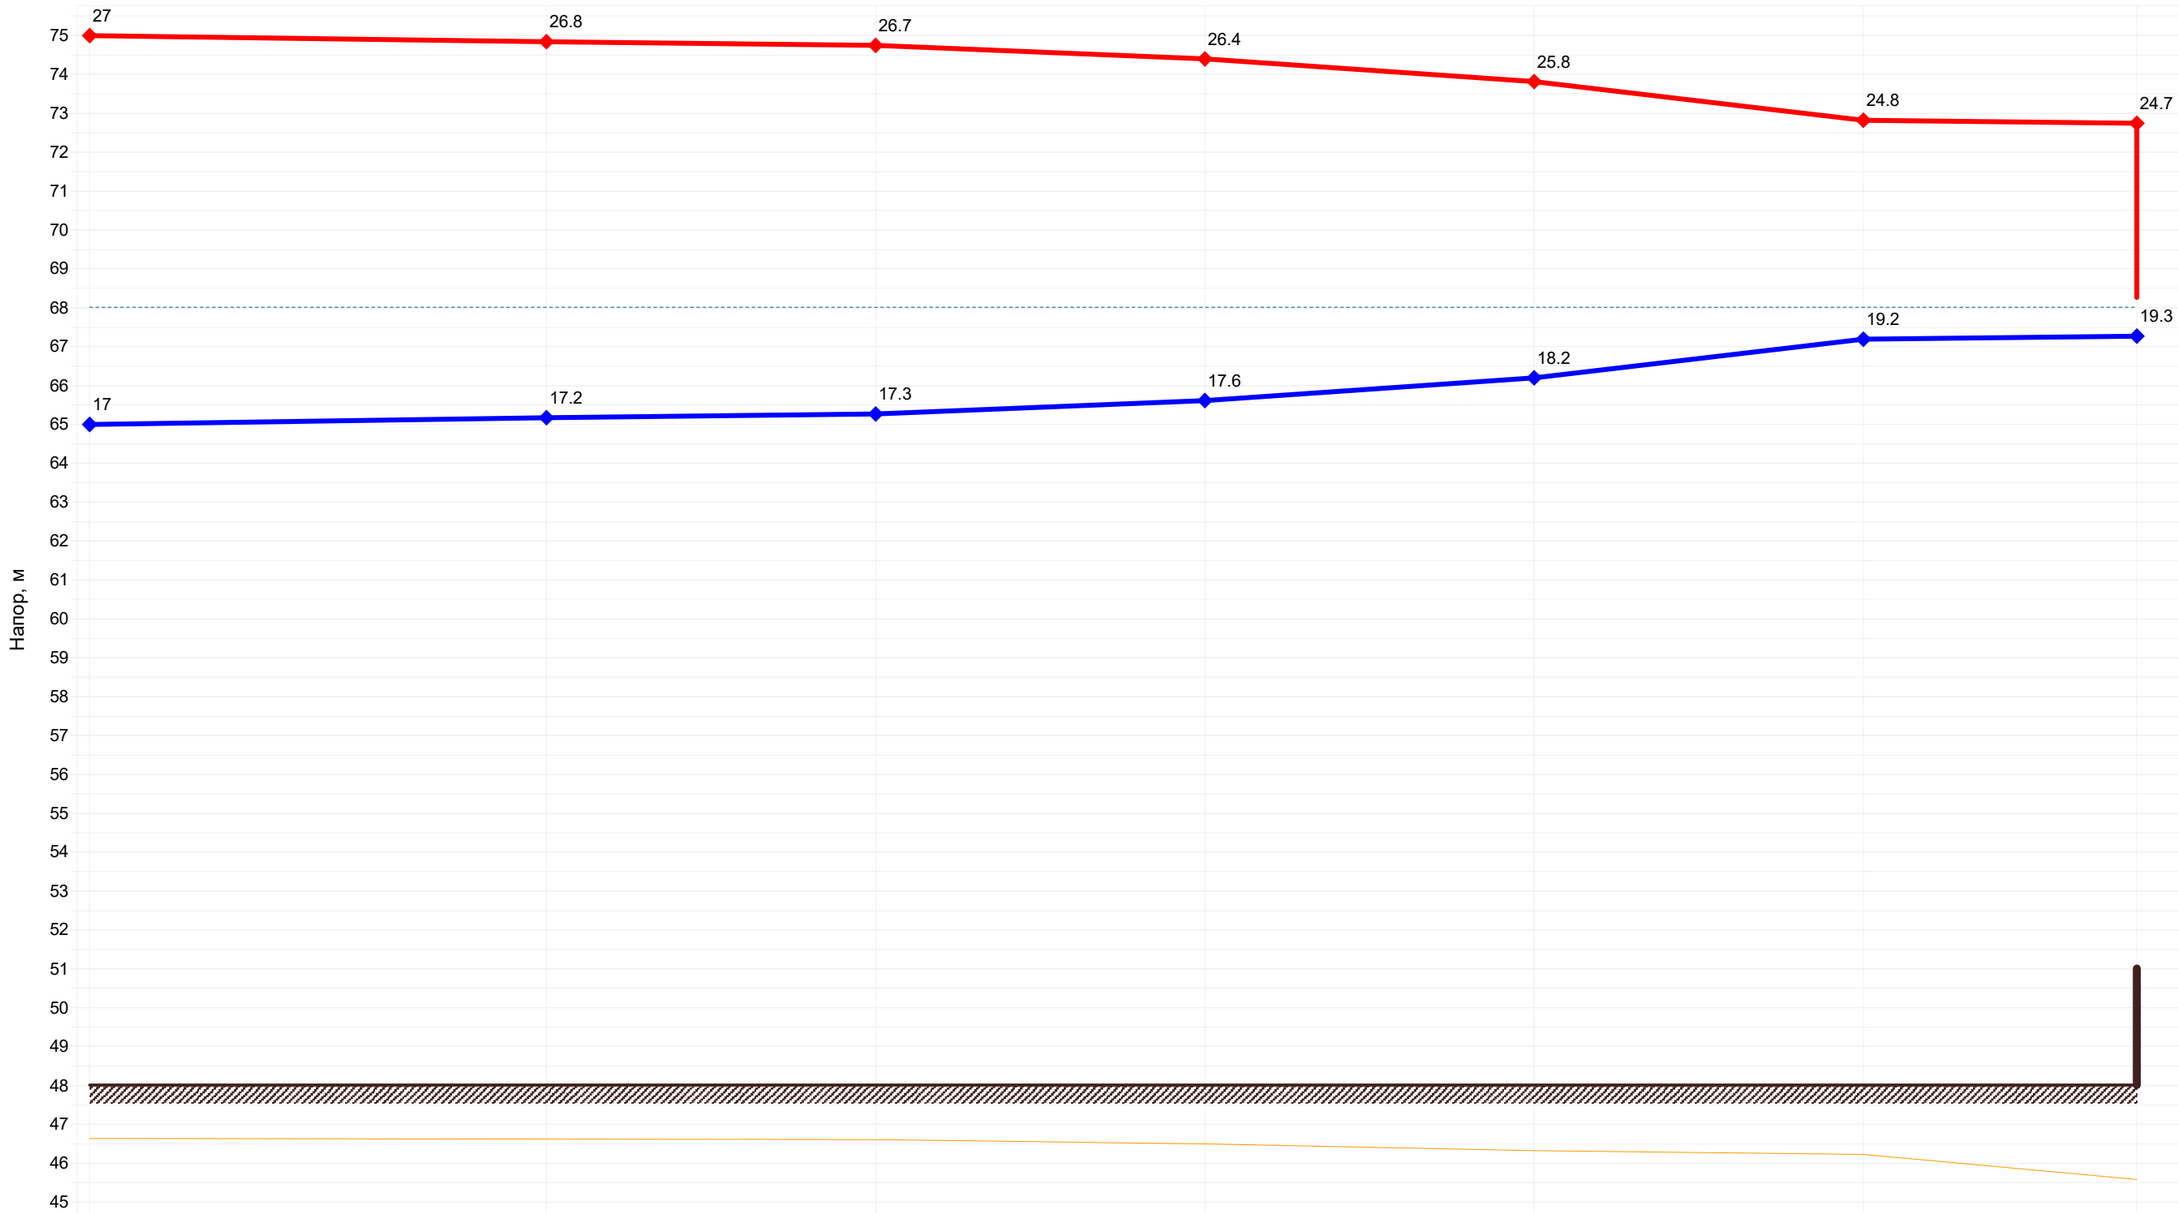

Наименование узла	Кот."103 кв."	уз1	тк1	тк2	тк3	уз2	Магазин
Геодезическая высота, м	48	48	48	48	48	48	48
Располагаемый напор, м	10	9.681	9.489	8.769	7.627	5.642	5.467
Длина участка, м	10	30	130	210	40	75	
Диаметр участка, м	0.1	0.1	0.1	0.1	0.04	0.04	
Потери напора в ПТ, м	0.16	0.096	0.36	0.571	0.993	0.087	
Потери напора в ОТ, м	0.16	0.096	0.36	0.571	0.993	0.087	
Скорость воды в ПТ, м/с	1.049	0.534	0.534	0.534	0.662	0.181	
Скорость воды в ОТ, м/с	-1.049	-0.534	-0.534	-0.534	-0.662	-0.181	
Уд. линейные потери в ПТ, мм/м	9.389	2.637	2.637	2.637	24.161	1.14	
Уд. линейные потери в ОТ, мм/м	9.389	2.637	2.637	2.637	24.161	1.14	
Расход в ПТ, т/ч	28.92	14.72	14.72	14.72	2.92	0.8	
Расход в ОТ, т/ч	-28.92	-14.72	-14.72	-14.72	-2.92	-0.8	