Пьезометрический график от «Кот."138 квартал"» до «Шевчук А.А.»

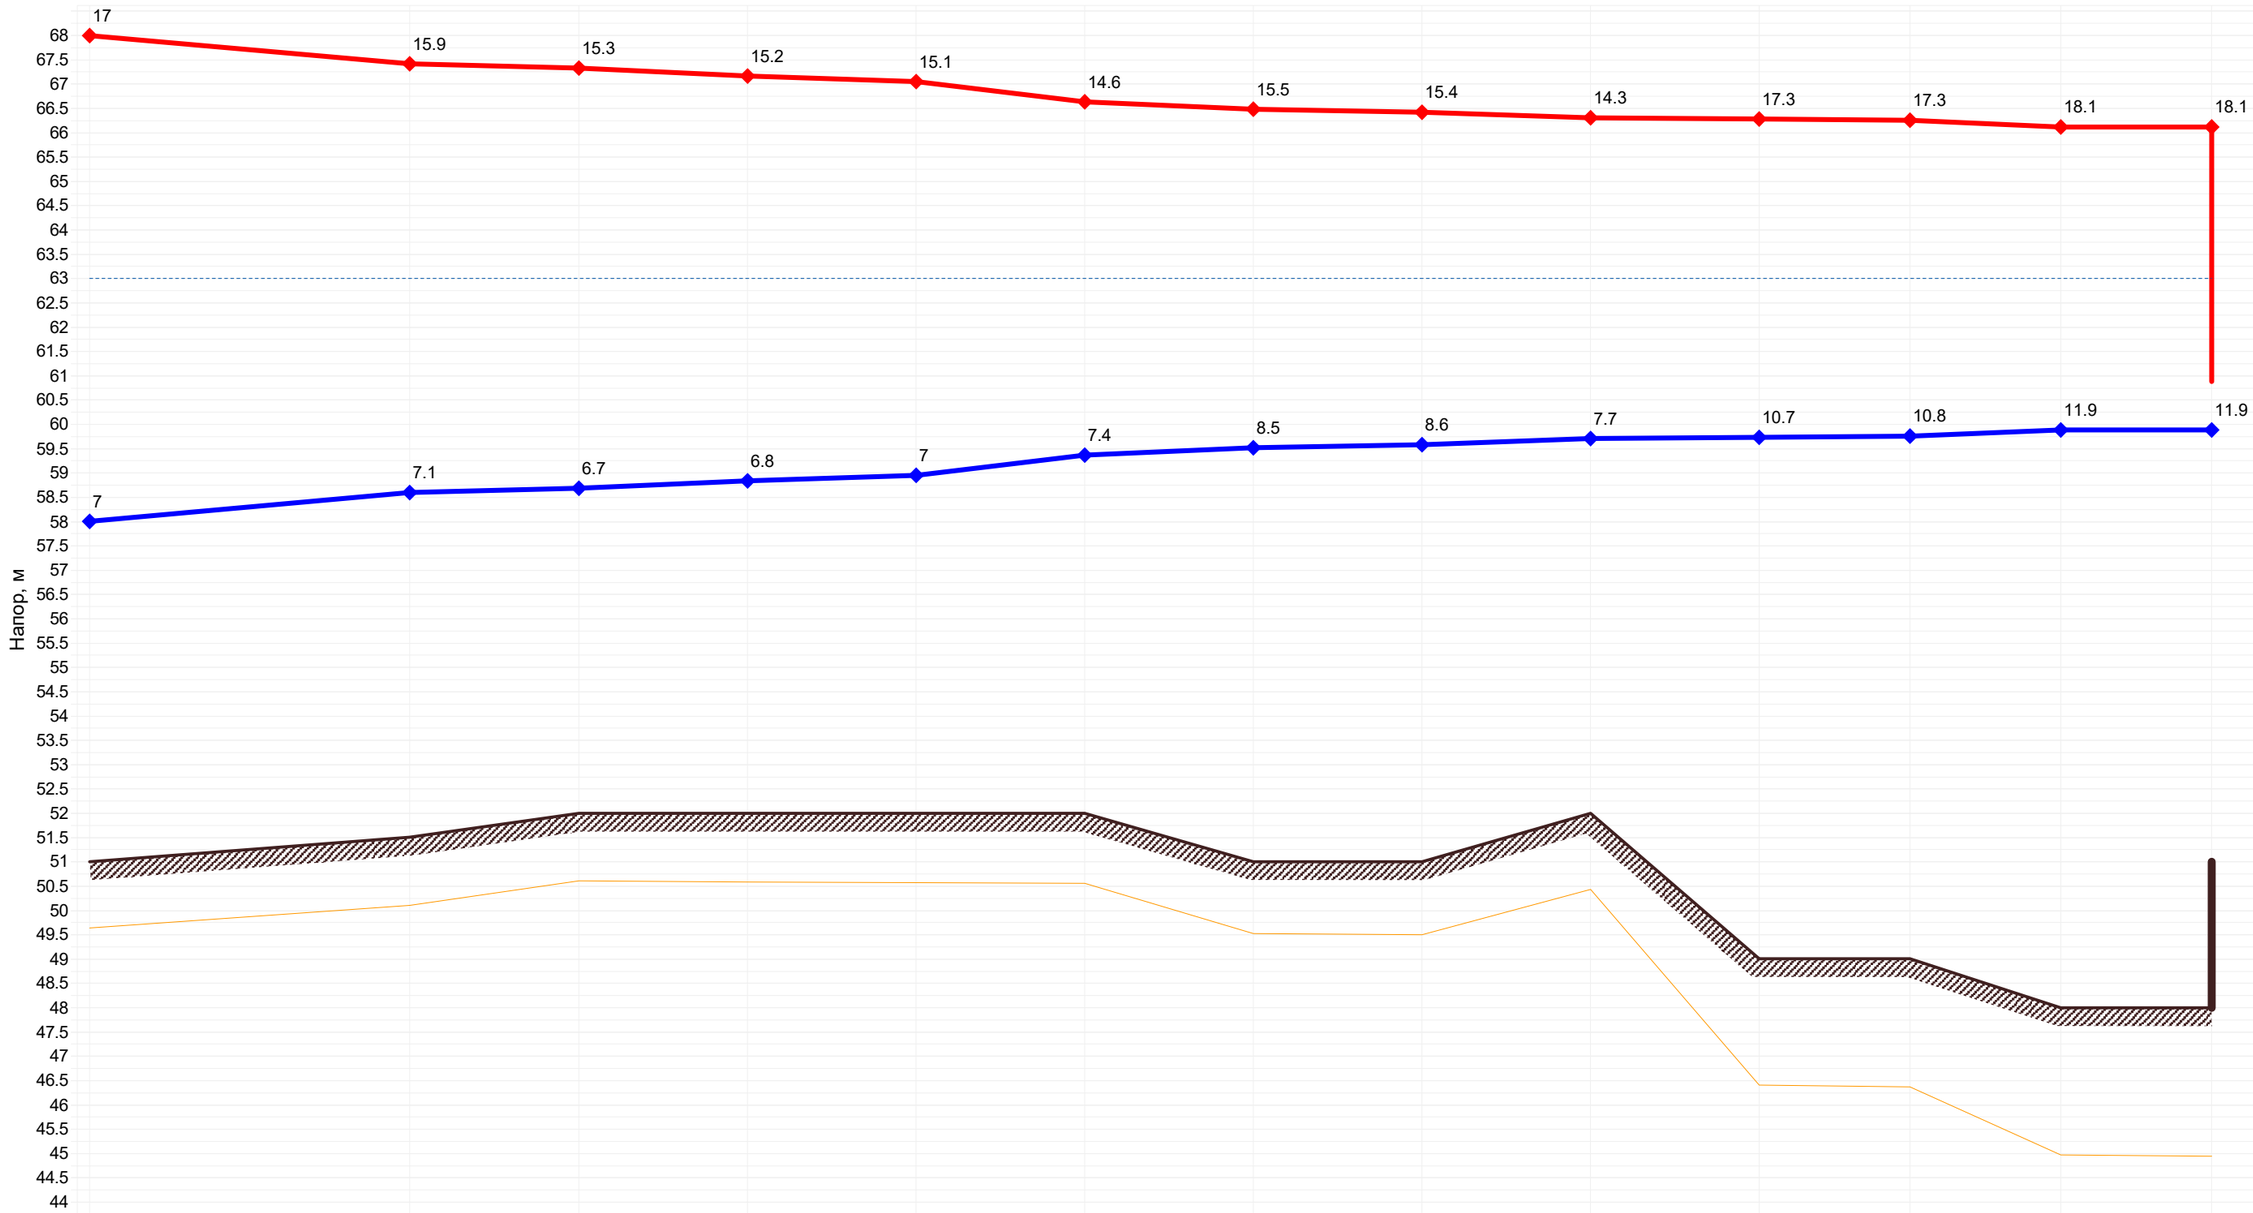

Наименование узла	Кот."138 квартал"	тк1	тк8	тк9	тк10	уз8	тк15	уз10	тк16	тк17	тк18	уз3	Шевчук А.А.
Геодезическая высота, м	51	51.5	52	52	52	52	51	51	52	49	49	48	48
Располагаемый напор, м	10	8.819	8.642	8.323	8.099	7.271	6.966	6.837	6.603	6.554	6.5	6.233	6.23
Длина участка, м	94	16	46	34	18	45	28	58	221	10	70	2	
Диаметр участка, м	0.15	0.15	0.15	0.15	0.1	0.1	0.1	0.1	0.1	0.05	0.04	0.04	
Потери напора в ПТ, м	0.59	0.088	0.159	0.112	0.414	0.152	0.065	0.117	0.025	0.027	0.134	0.002	
Потери напора в ОТ, м	0.59	0.088	0.159	0.112	0.414	0.152	0.065	0.117	0.025	0.027	0.134	0.002	
Скорость воды в ПТ, м/с	1.035	0.779	0.717	0.675	1.408	0.568	0.446	0.437	0.093	0.301	0.238	0.127	
Скорость воды в ОТ, м/с	-1.035	-0.779	-0.717	-0.675	-1.408	-0.568	-0.446	-0.437	-0.093	-0.301	-0.238	-0.127	
Уд. линейные потери в ПТ, мм/м	5.601	3.267	2.8	2.496	16.449	2.956	1.886	1.819	0.109	2.153	1.864	0.604	
Уд. линейные потери в ОТ, мм/м	5.601	3.267	2.8	2.496	16.449	2.956	1.886	1.819	0.109	2.153	1.864	0.604	
Расход в ПТ, т/ч	64.21	48.29	44.49	41.85	38.81	15.65	12.29	12.05	2.55	2.07	1.05	0.56	
Расход в ОТ, т/ч	-64.21	-48.29	-44.49	-41.85	-38.81	-15.65	-12.29	-12.05	-2.55	-2.07	-1.05	-0.56	