# Пьезометрический график от «Кот."33 квартал"» до «ул.Беловицкого, 10»

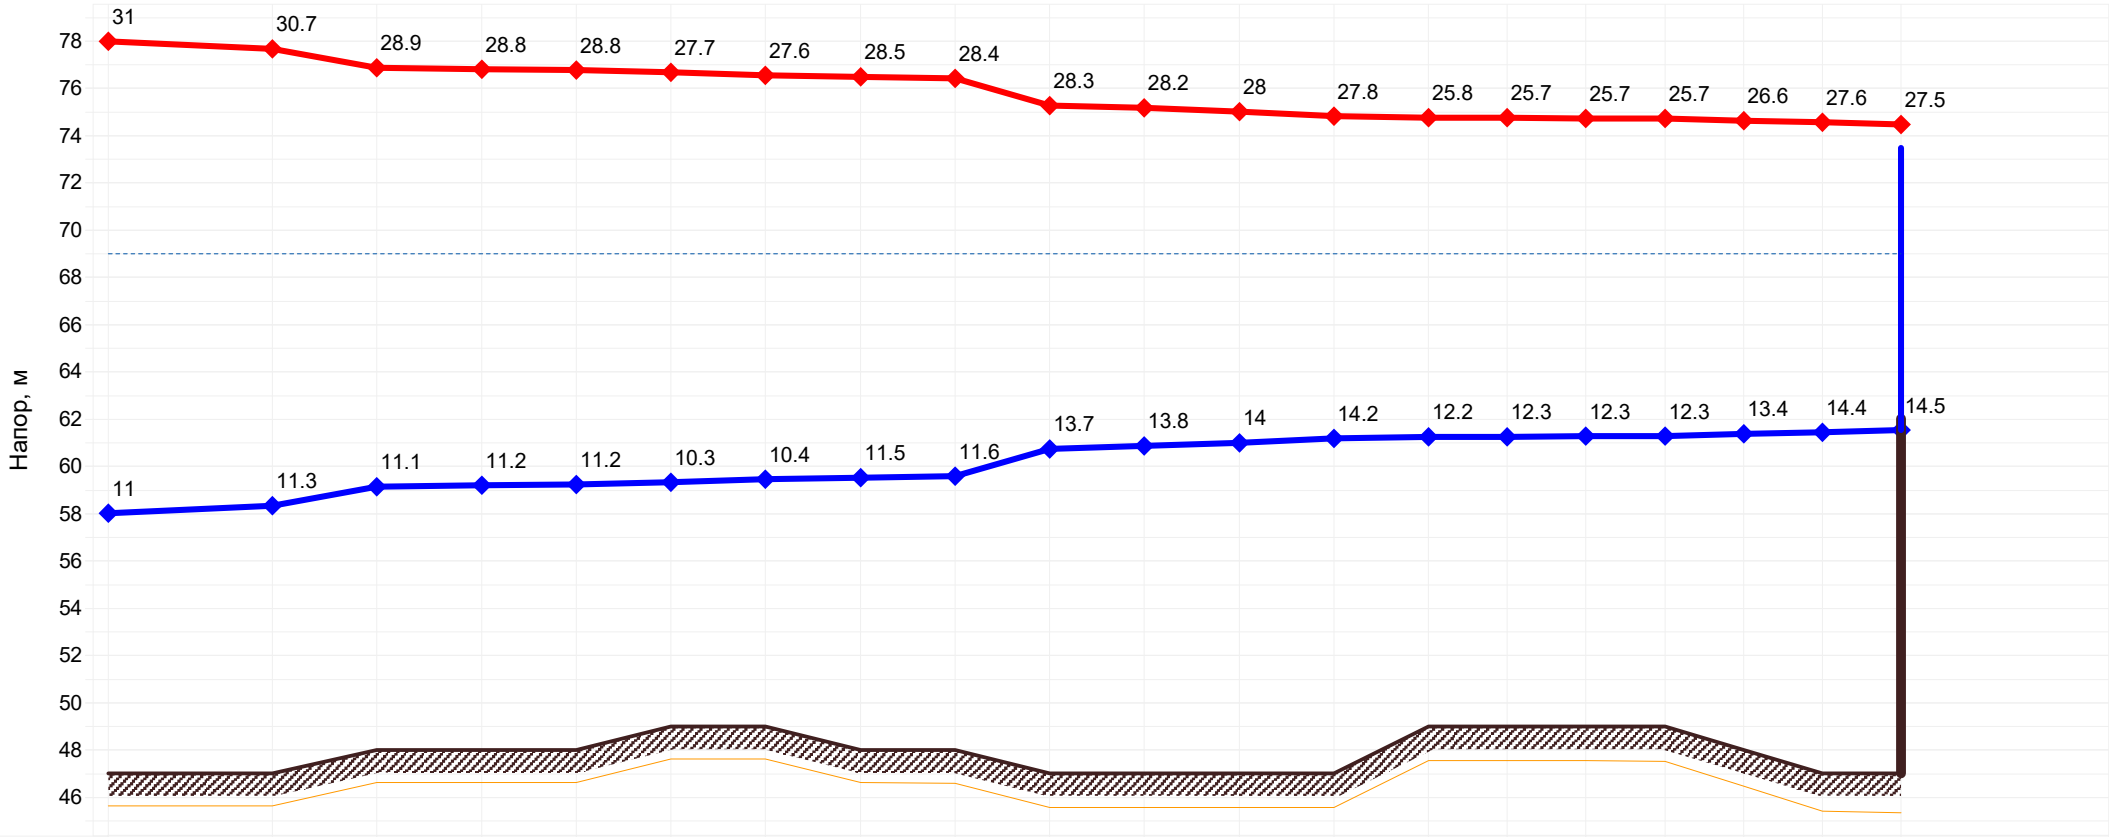


| Наименование узла | Кот."33 квартал" | тк1 | уз | уз | тк34 | уз | тк35 | тк36 | тк39 | тк40 | тк42 | тк43 | тк44 | тк48 | тк49 | тк50 | тк51 | тк52 | тк53 | ул.Беловицкого, 10 |
|---|---|---|---|---|---|---|---|---|---|---|---|---|---|---|---|---|---|---|---|---|
| Геодезическая высота, м | 47 | 47 | 48 | 48 | 48 | 49 | 49 | 48 | 48 | 47 | 47 | 47 | 47 | 49 | 49 | 49 | 49 | 48 | 47 | 47 |
| Располагаемый напор, м | 20 | 19.331 | 17.719 | 17.621 | 17.529 | 17.359 | 17.108 | 16.98 | 16.829 | 14.531 | 14.306 | 14.006 | 13.621 | 13.523 | 13.489 | 13.466 | 13.445 | 13.227 | 13.121 | 12.95 |
| Длина участка, м | 5 | 30 | 6 | 6 | 20 | 40 | 21 | 42 | 120 | 10 | 17 | 35 | 20 | 10 | 12 | 20 | 45 | 40 | 25 | |
| Диаметр участка, м | 0.25 | 0.25 | 0.219 | 0.219 | 0.219 | 0.219 | 0.219 | 0.219 | 0.15 | 0.15 | 0.15 | 0.15 | 0.15 | 0.15 | 0.15 | 0.15 | 0.1 | 0.1 | 0.065 | |
| Потери напора в ПТ, м | 0.334 | 0.806 | 0.049 | 0.046 | 0.085 | 0.125 | 0.064 | 0.075 | 1.149 | 0.112 | 0.15 | 0.192 | 0.049 | 0.017 | 0.012 | 0.01 | 0.109 | 0.053 | 0.086 | |
| Потери напора в ОТ, м | 0.334 | 0.806 | 0.049 | 0.046 | 0.085 | 0.125 | 0.064 | 0.075 | 1.149 | 0.112 | 0.15 | 0.192 | 0.049 | 0.017 | 0.012 | 0.01 | 0.109 | 0.053 | 0.086 | |
| Скорость воды в ПТ, м/с | 2.007 | 2.007 | 0.723 | 0.705 | 0.703 | 0.665 | 0.602 | -0.504 | 1.002 | 0.865 | 0.838 | 0.714 | 0.449 | 0.331 | 0.263 | 0.204 | 0.379 | 0.277 | 0.34 | |
| Скорость воды в ОТ, м/с | -2.007 | -2.007 | -0.723 | -0.705 | -0.703 | -0.665 | -0.602 | 0.504 | -1.002 | -0.865 | -0.838 | -0.714 | -0.449 | -0.331 | -0.263 | -0.204 | -0.379 | -0.277 | -0.34 | |
| Уд. линейные потери в ПТ, мм/м | 18.866 | 18.866 | 2.929 | 2.785 | 2.766 | 2.479 | 2.033 | 1.432 | 9.077 | 6.783 | 6.368 | 4.629 | 1.848 | 1.013 | 0.646 | 0.392 | 2.234 | 1.209 | 3.181 | |
| Уд. линейные потери в ОТ, мм/м | 18.866 | 18.866 | 2.929 | 2.785 | 2.766 | 2.479 | 2.033 | 1.432 | 9.077 | 6.783 | 6.368 | 4.629 | 1.848 | 1.013 | 0.646 | 0.392 | 2.234 | 1.209 | 3.181 | |
| Расход в ПТ, т/ч | 345.76 | 345.76 | 95.62 | 93.22 | 92.9 | 87.9 | 79.54 | -66.62 | 62.15 | 53.68 | 52 | 44.28 | 27.84 | 20.52 | 16.32 | 12.64 | 10.44 | 7.64 | 3.96 | |
| Расход в ОТ, т/ч | -345.76 | -345.76 | -95.62 | -93.22 | -92.9 | -87.9 | -79.54 | 66.62 | -62.15 | -53.68 | -52 | -44.28 | -27.84 | -20.52 | -16.32 | -12.64 | -10.44 | -7.64 | -3.96 | |