Пьезометрический график от «Кот."Витотерм 500"» до «МКД Любчича,5»

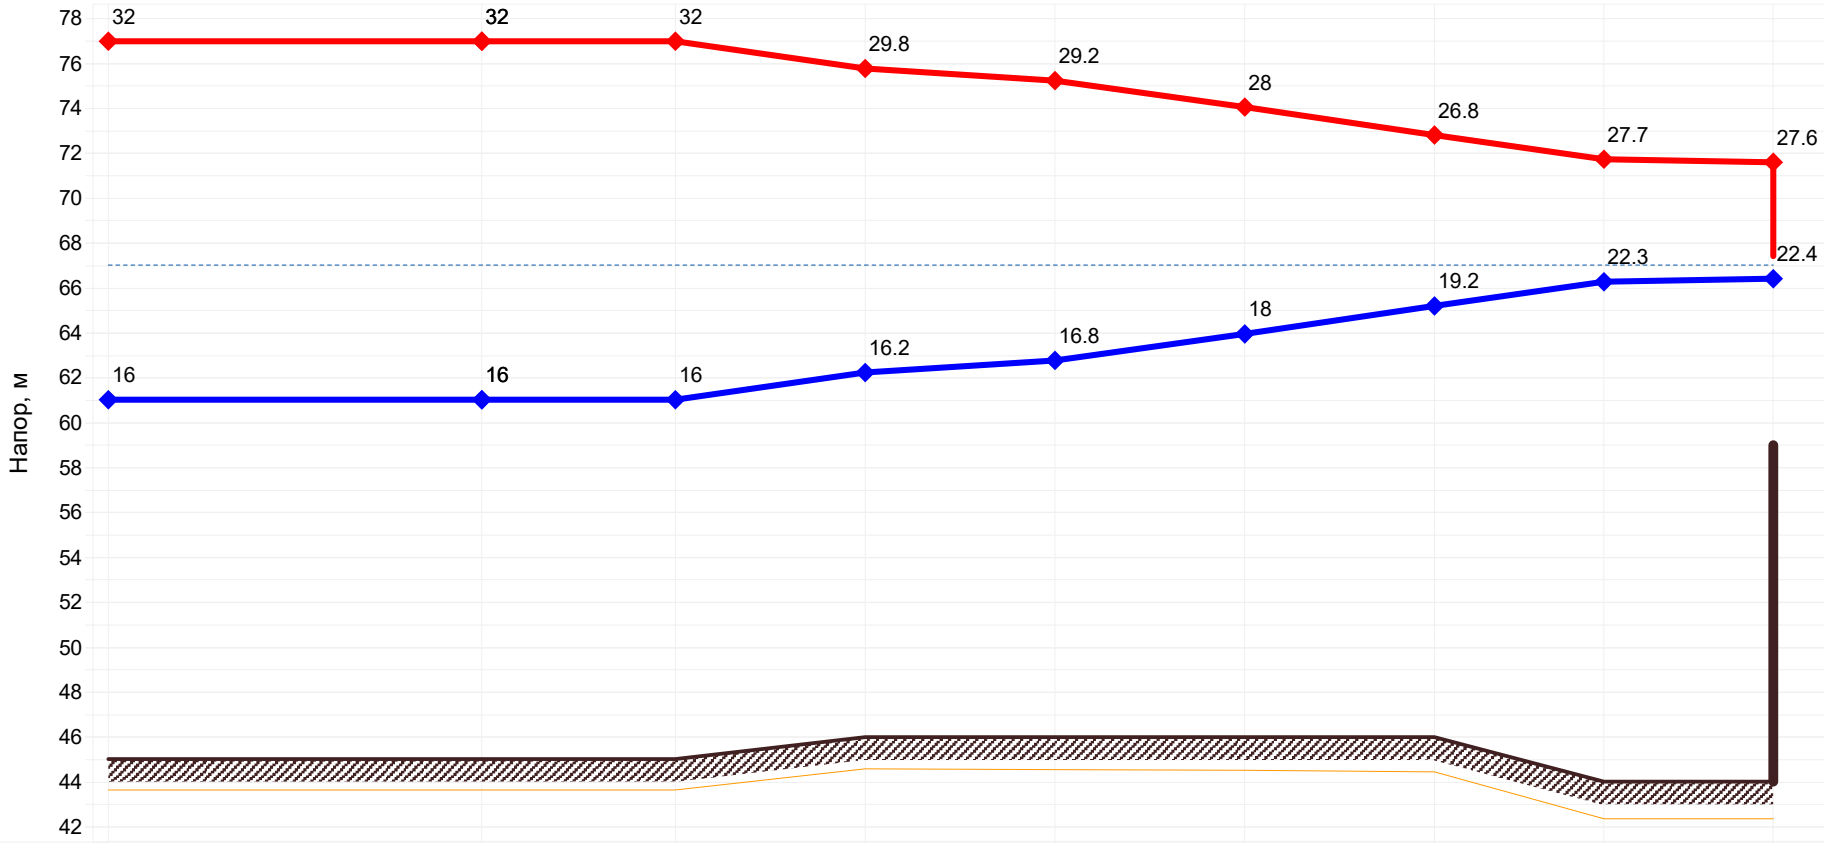

Наименование узла	Кот."Витотерм 500"	кот. ГВС	тк1	ут1	ут2	ут3	ут4	уп5	МКД Любчича,5
Геодезическая высота, м	45	45	45	46	46	46	46	44	44
Располагаемый напор, м	16		15.956	13.54	12.438	10.088	7.609	5.432	5.195
Длина участка, м	1	7.5	138	47	70	66	68	6	
Диаметр участка, м	0.219	0.219	0.11	0.09	0.075	0.063	0.05	0.05	
Потери напора в ПТ, м	0.009	0.013	1.208	0.551	1.175	1.239	1.089	0.118	
Потери напора в ОТ, м	0.009	0.013	1.208	0.551	1.175	1.239	1.089	0.118	
Скорость воды в ПТ, м/с	0.377	0.354	0.792	0.788	0.851	0.804	0.638	0.638	
Скорость воды в ОТ, м/с	-0.377	-0.354	-0.792	-0.788	-0.851	-0.804	-0.638	-0.638	
Уд. линейные потери в ПТ, мм/м	0.81	0.714	8.483	10.928	16.173	18.192	15.653	15.653	
Уд. линейные потери в ОТ, мм/м	0.81	0.714	8.483	10.928	16.173	18.192	15.653	15.653	
Расход в ПТ, т/ч	49.91	46.82	26.4	17.6	13.2	8.8	4.4	4.4	
Расход в ОТ, т/ч	-49.91	-46.82	-26.4	-17.6	-13.2	-8.8	-4.4	-4.4	