Пьезометрический график от «Кот."ДОС"» до «ул.Гришина, д. 20»

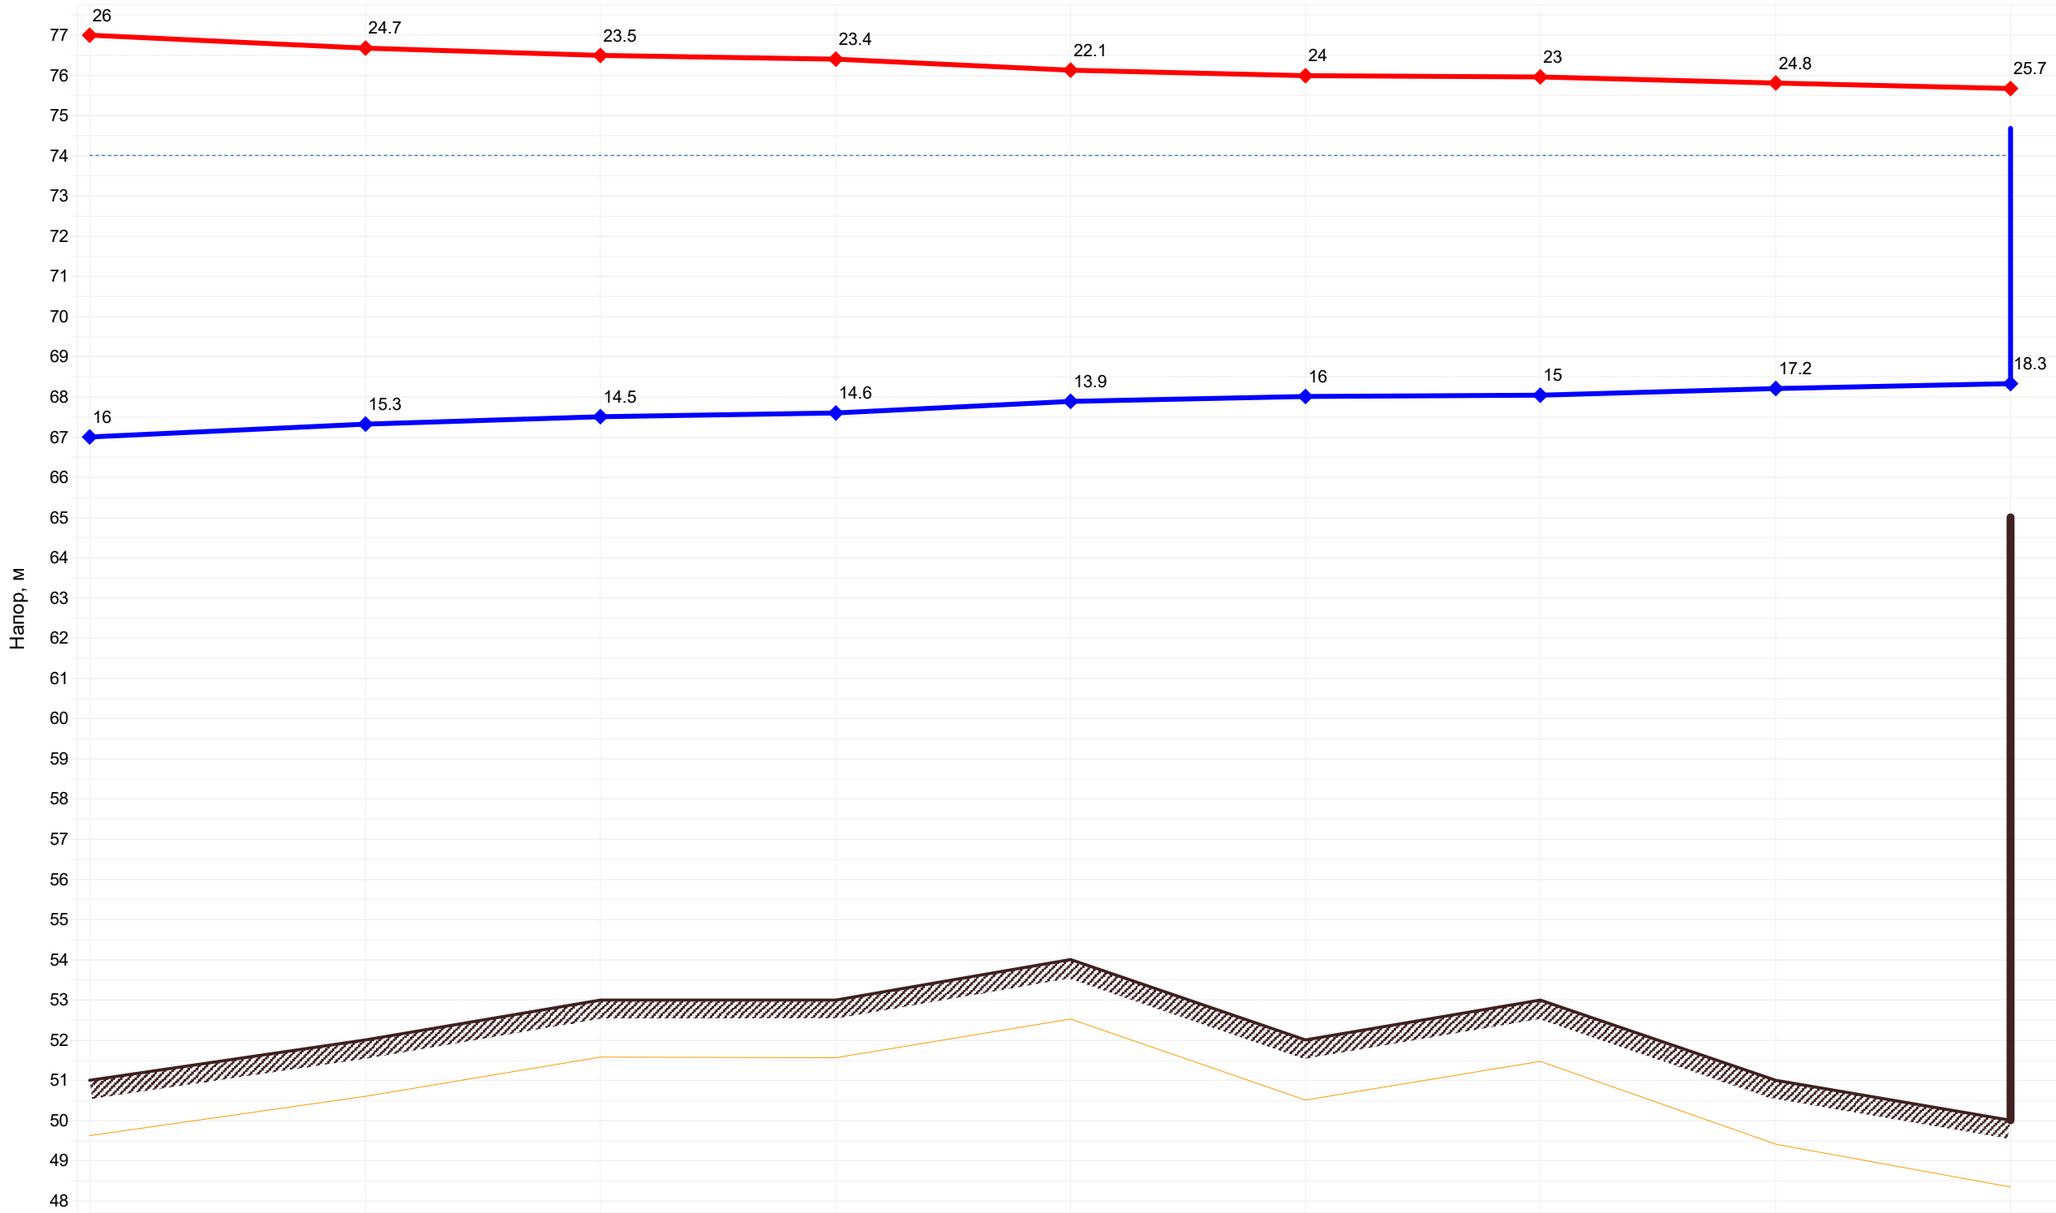

Наименование узла	Кот."ДОС"	тк1	тк2	тк3	тк4	тк5	тк7	тк8	ул.Гришина, д. 20
Геодезическая высота, м	51	52	53	53	54	52	53	51	50
Располагаемый напор, м	10	9.347	8.991	8.81	8.232	7.982	7.91	7.596	7.343
Длина участка, м	124	85	49	83	44	43	65	49	
Диаметр участка, м	0.2	0.2	0.2	0.15	0.15	0.15	0.1	0.08	
Потери напора в ПТ, м	0.327	0.178	0.091	0.289	0.125	0.036	0.157	0.126	
Потери напора в ОТ, м	0.327	0.178	0.091	0.289	0.125	0.036	0.157	0.126	
Скорость воды в ПТ, м/с	0.784	0.676	0.6	0.753	0.643	0.336	0.485	0.433	
Скорость воды в ОТ, м/с	-0.784	-0.676	-0.6	-0.753	-0.643	-0.336	-0.485	-0.433	
Уд. линейные потери в ПТ, мм/м	2.339	1.769	1.416	3.07	2.28	0.682	2.202	2.35	
Уд. линейные потери в ОТ, мм/м	2.339	1.769	1.416	3.07	2.28	0.682	2.202	2.35	
Расход в ПТ, т/ч	86.44	74.52	66.2	46.72	39.88	20.84	13.36	7.64	
Расход в ОТ, т/ч	-86.44	-74.52	-66.2	-46.72	-39.88	-20.84	-13.36	-7.64	