Пьезометрический график от «Кот.Пос.Мелираторов"» до «ул. Волгоградская д. 86»

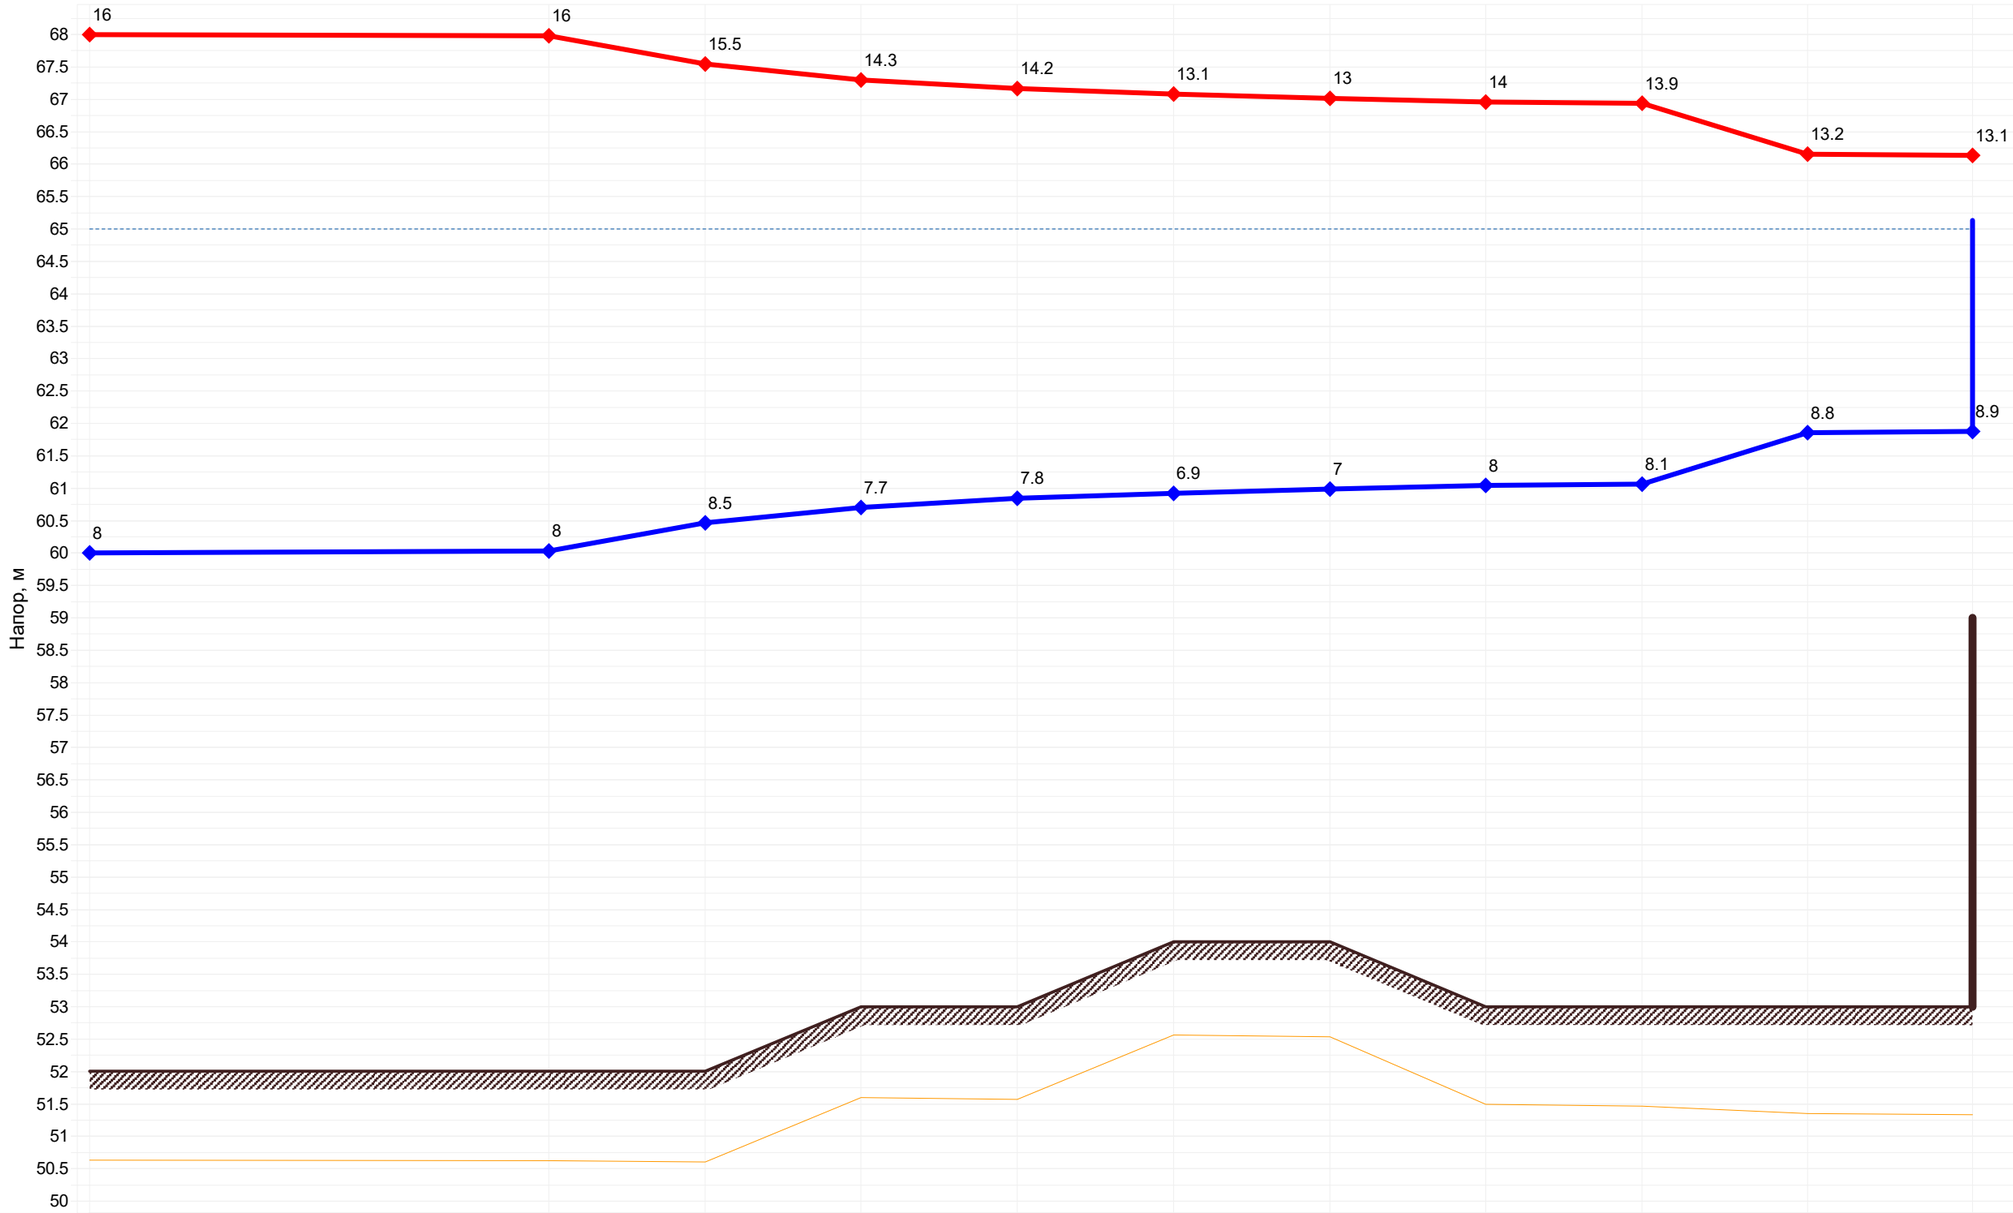

Наименование узла	Кот.Пос.Мелираторов"	уз1	тк2	тк3	уз2	тк5	тк6	тк7	тк8	уз3	ул. Волгоградская д. 86
Геодезическая высота, м	52	52	52	53	53	54	54	53	53	53	53
Располагаемый напор, м	8	7.95	7.084	6.595	6.317	6.16	6.03	5.917	5.88	4.303	4.25
Длина участка, м	12	40	32	21	21	26	36	18	66	6	
Диаметр участка, м	0.159	0.1	0.1	0.1	0.1	0.1	0.1	0.1	0.05	0.05	
Потери напора в ПТ, м	0.025	0.433	0.244	0.139	0.078	0.065	0.057	0.019	0.788	0.026	
Потери напора в ОТ, м	0.025	0.433	0.244	0.139	0.078	0.065	0.057	0.019	0.788	0.026	
Скорость воды в ПТ, м/с	0.449	1.039	0.849	0.753	0.557	0.461	0.371	0.276	0.743	0.36	
Скорость воды в ОТ, м/с	-0.449	-1.039	-0.849	-0.753	-0.557	-0.461	-0.371	-0.276	-0.743	-0.36	
Уд. линейные потери в ПТ, мм/м	1.086	9.217	6.288	5.019	2.855	2.01	1.346	0.779	11.447	2.986	
Уд. линейные потери в ОТ, мм/м	1.086	9.217	6.288	5.019	2.855	2.01	1.346	0.779	11.447	2.986	
Расход в ПТ, т/ч	31.28	28.64	23.4	20.76	15.36	12.72	10.24	7.6	5.12	2.48	
Расход в ОТ, т/ч	-31.28	-28.64	-23.4	-20.76	-15.36	-12.72	-10.24	-7.6	-5.12	-2.48	