Пьезометрический график от «Кот."ЦРБ"» до «Гл.корпус»

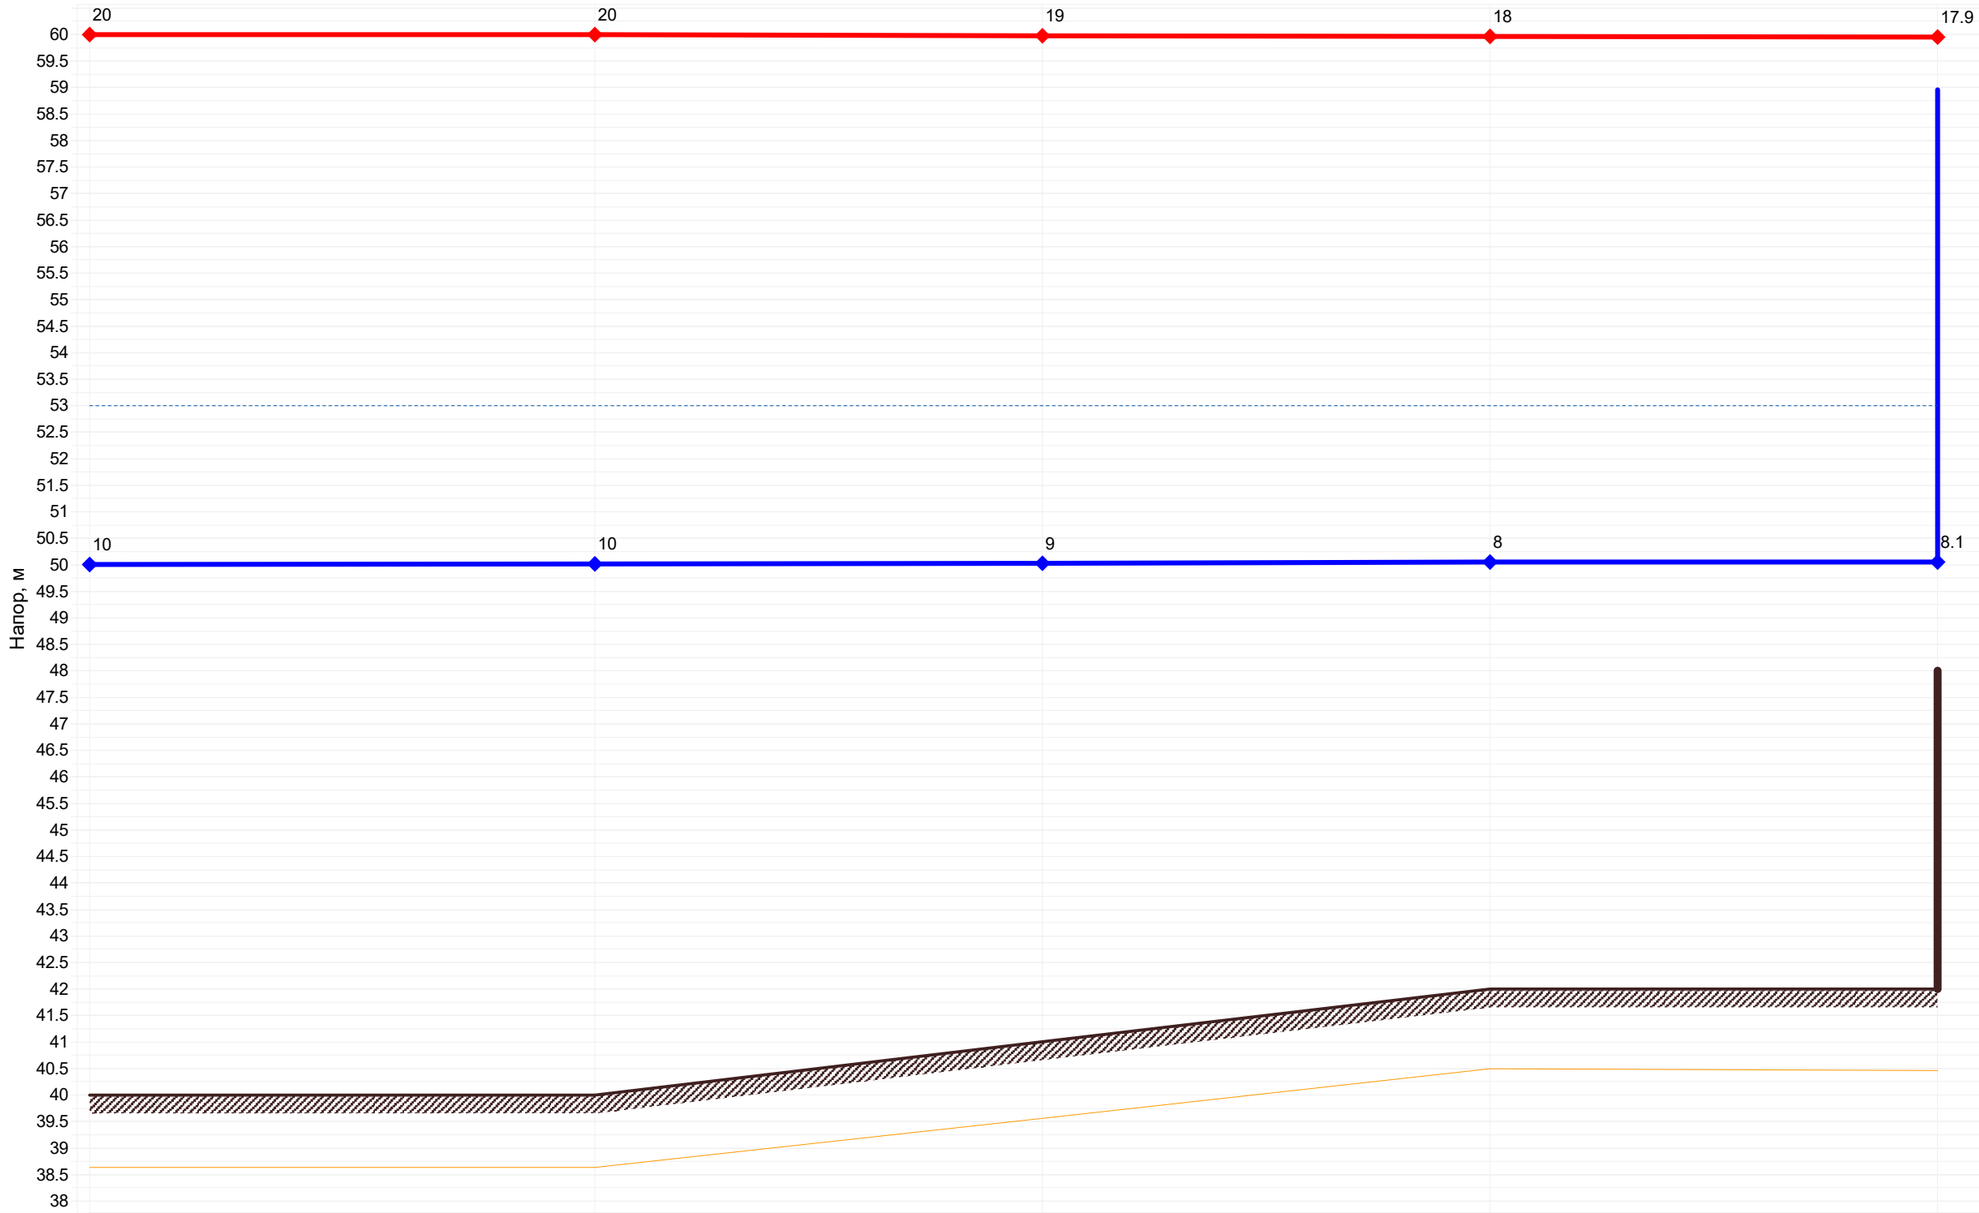

Наименование узла	Кот."ЦРБ"	уз1	уз1б	уз2	Гл.корпус
Геодезическая высота, м	40	40	41	42	42
Располагаемый напор, м	10	9.983	9.947	9.911	9.908
Длина участка, м	3	53.5	53.5	10	
Диаметр участка, м	0.15	0.15	0.15	0.15	
Потери напора в ПТ, м	0.008	0.018	0.018	0.001	
Потери напора в ОТ, м	0.008	0.018	0.018	0.001	
Скорость воды в ПТ, м/с	0.326	0.212	0.21	0.105	
Скорость воды в ОТ, м/с	-0.326	-0.212	-0.21	-0.105	
Уд. линейные потери в ПТ, мм/м	0.644	0.292	0.289	0.083	
Уд. линейные потери в ОТ, мм/м	0.644	0.292	0.289	0.083	
Расход в ПТ, т/ч	20.2	13.12	13.04	6.52	
Расход в ОТ, т/ч	-20.2	-13.12	-13.04	-6.52	