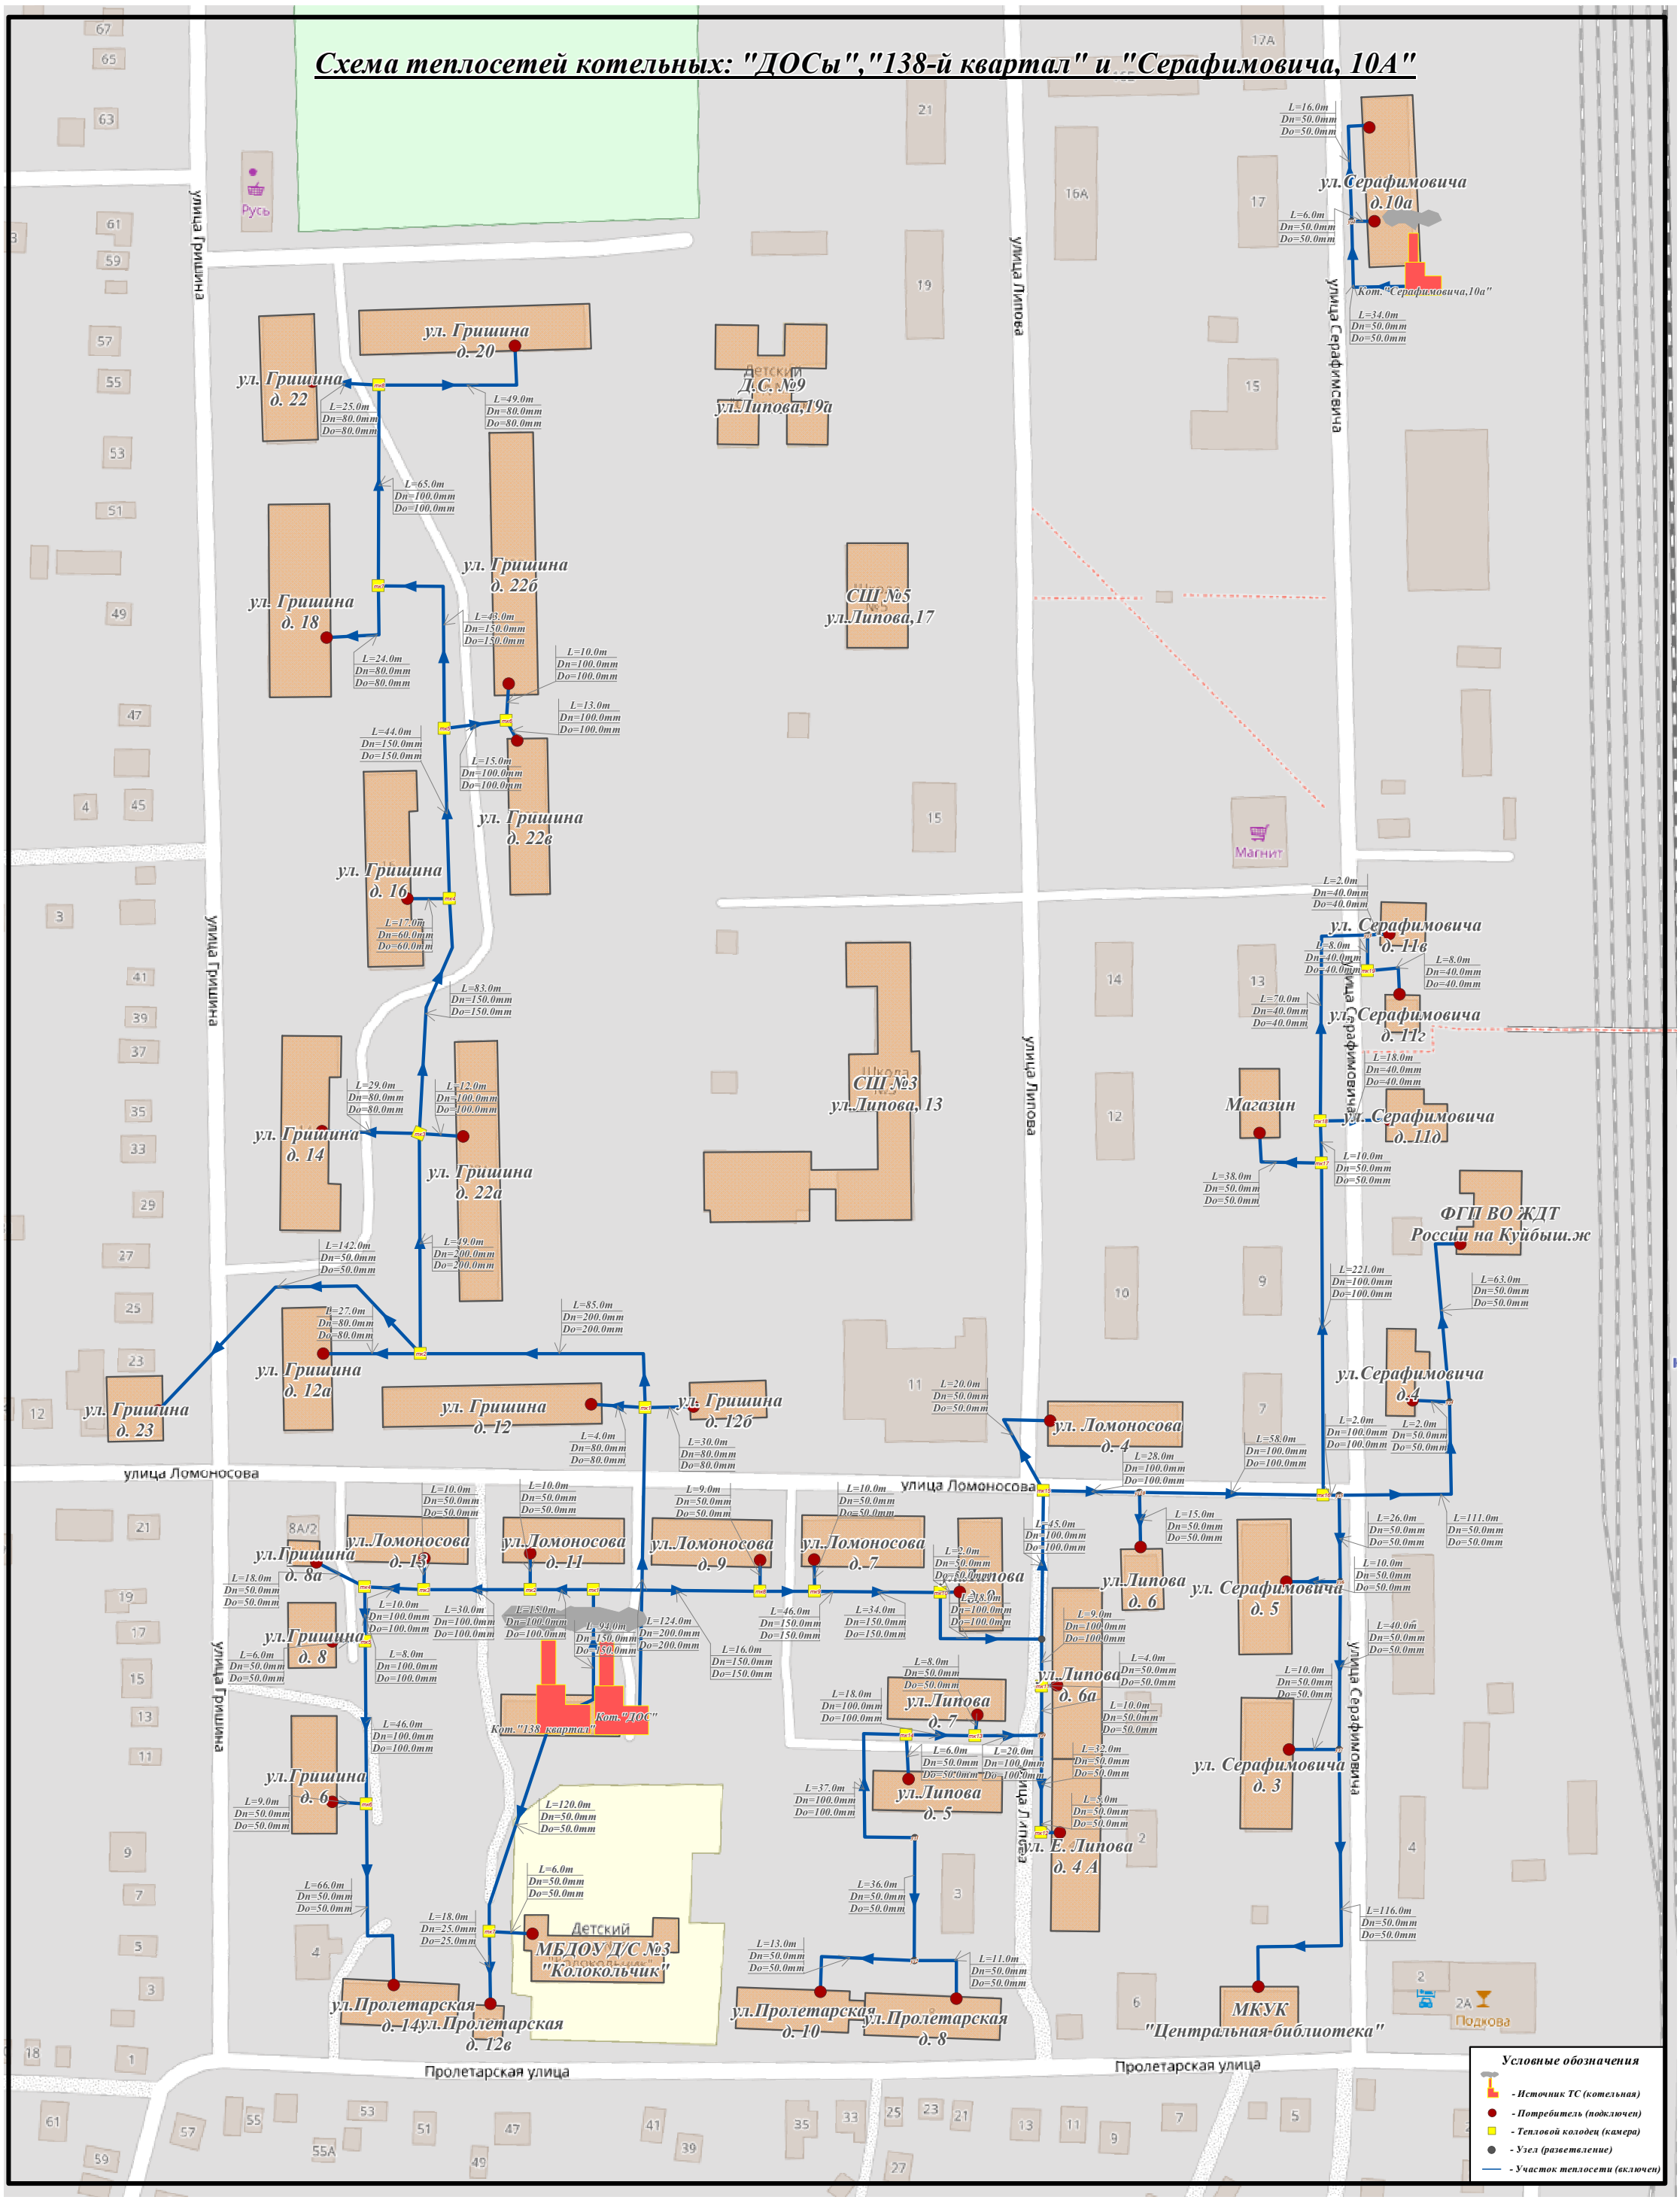Схема теплосетей котельных: "ДОСы","138-й квартал" и "Серафимовича, 10А"