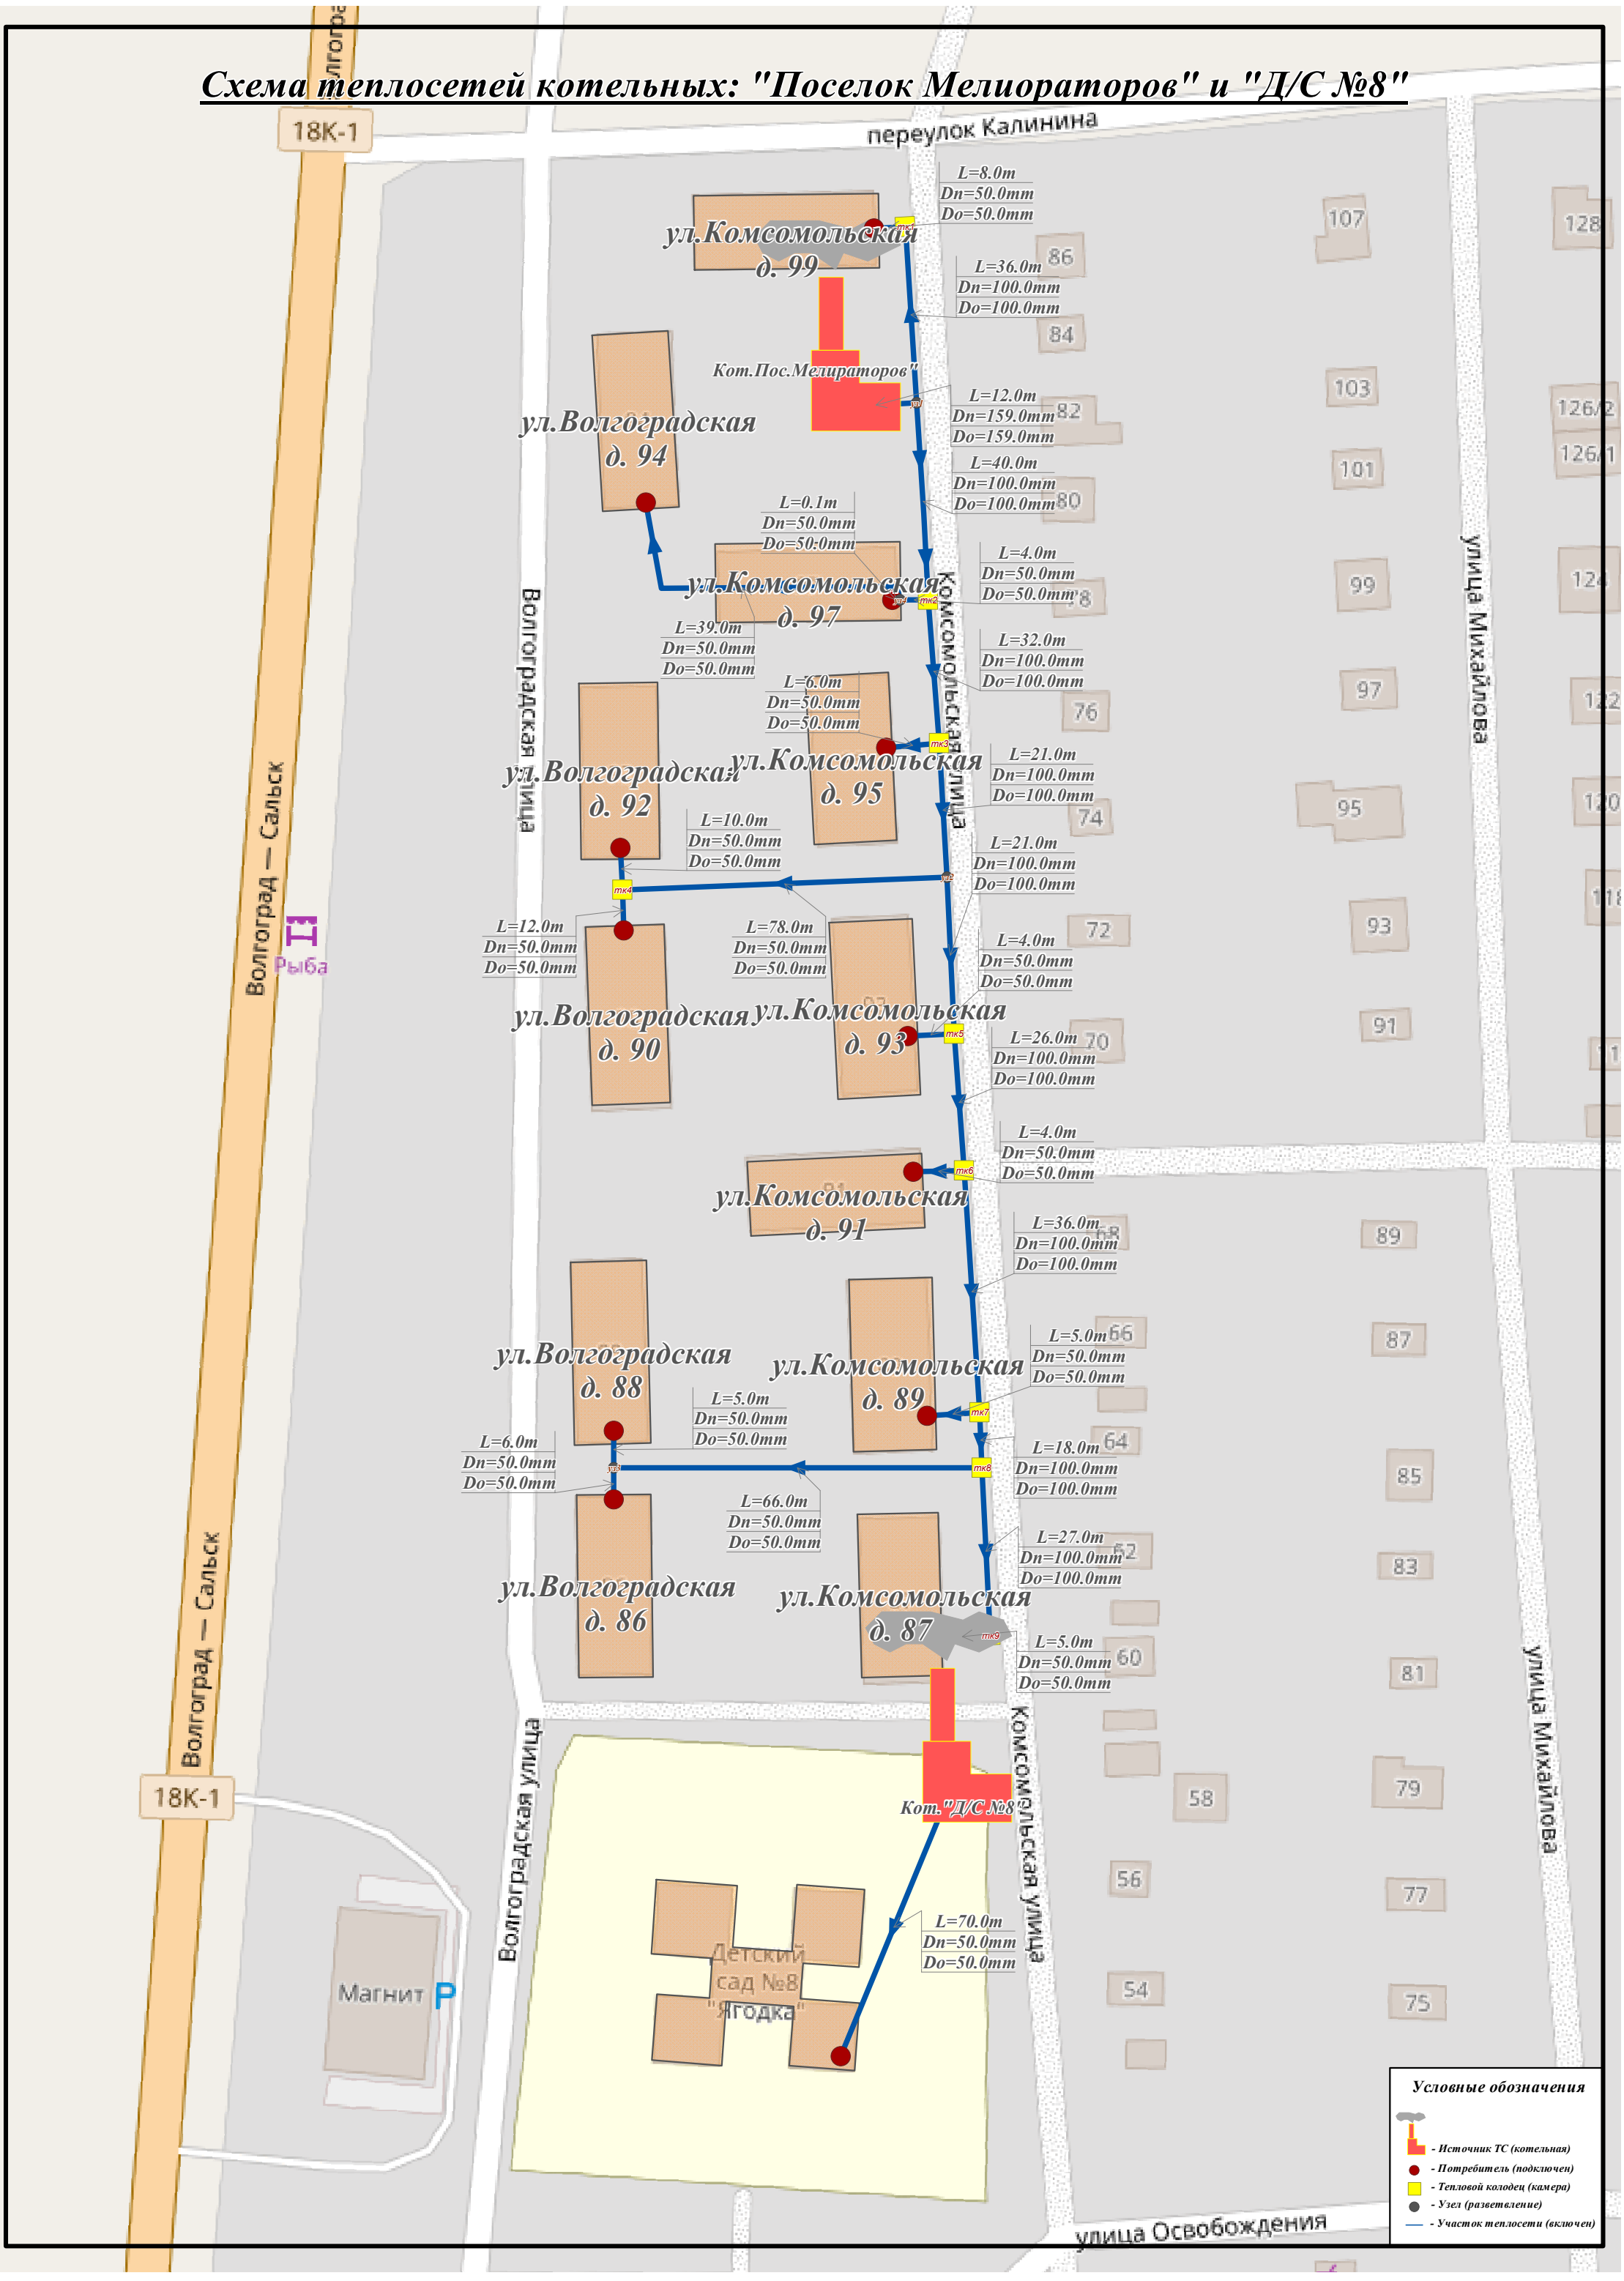Схема теплосетей котельных: "Поселок Мелиораторов" и "Д/С №8"